



01 CASA ANTÓNIO CARLOS SIZA


REPRESENTAÇÃO DIGITAL | PROF. NUNO ALÃO
Constança Rolo | 20221207 | MIARQ 2F

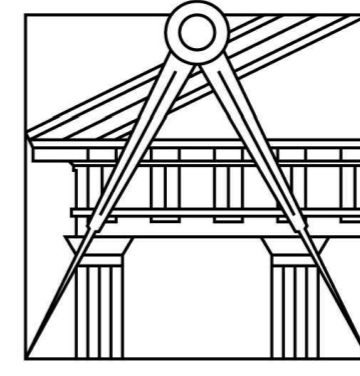



FACULDADE DE ARQUITETURA
UNIVERSIDADE DE LISBOA

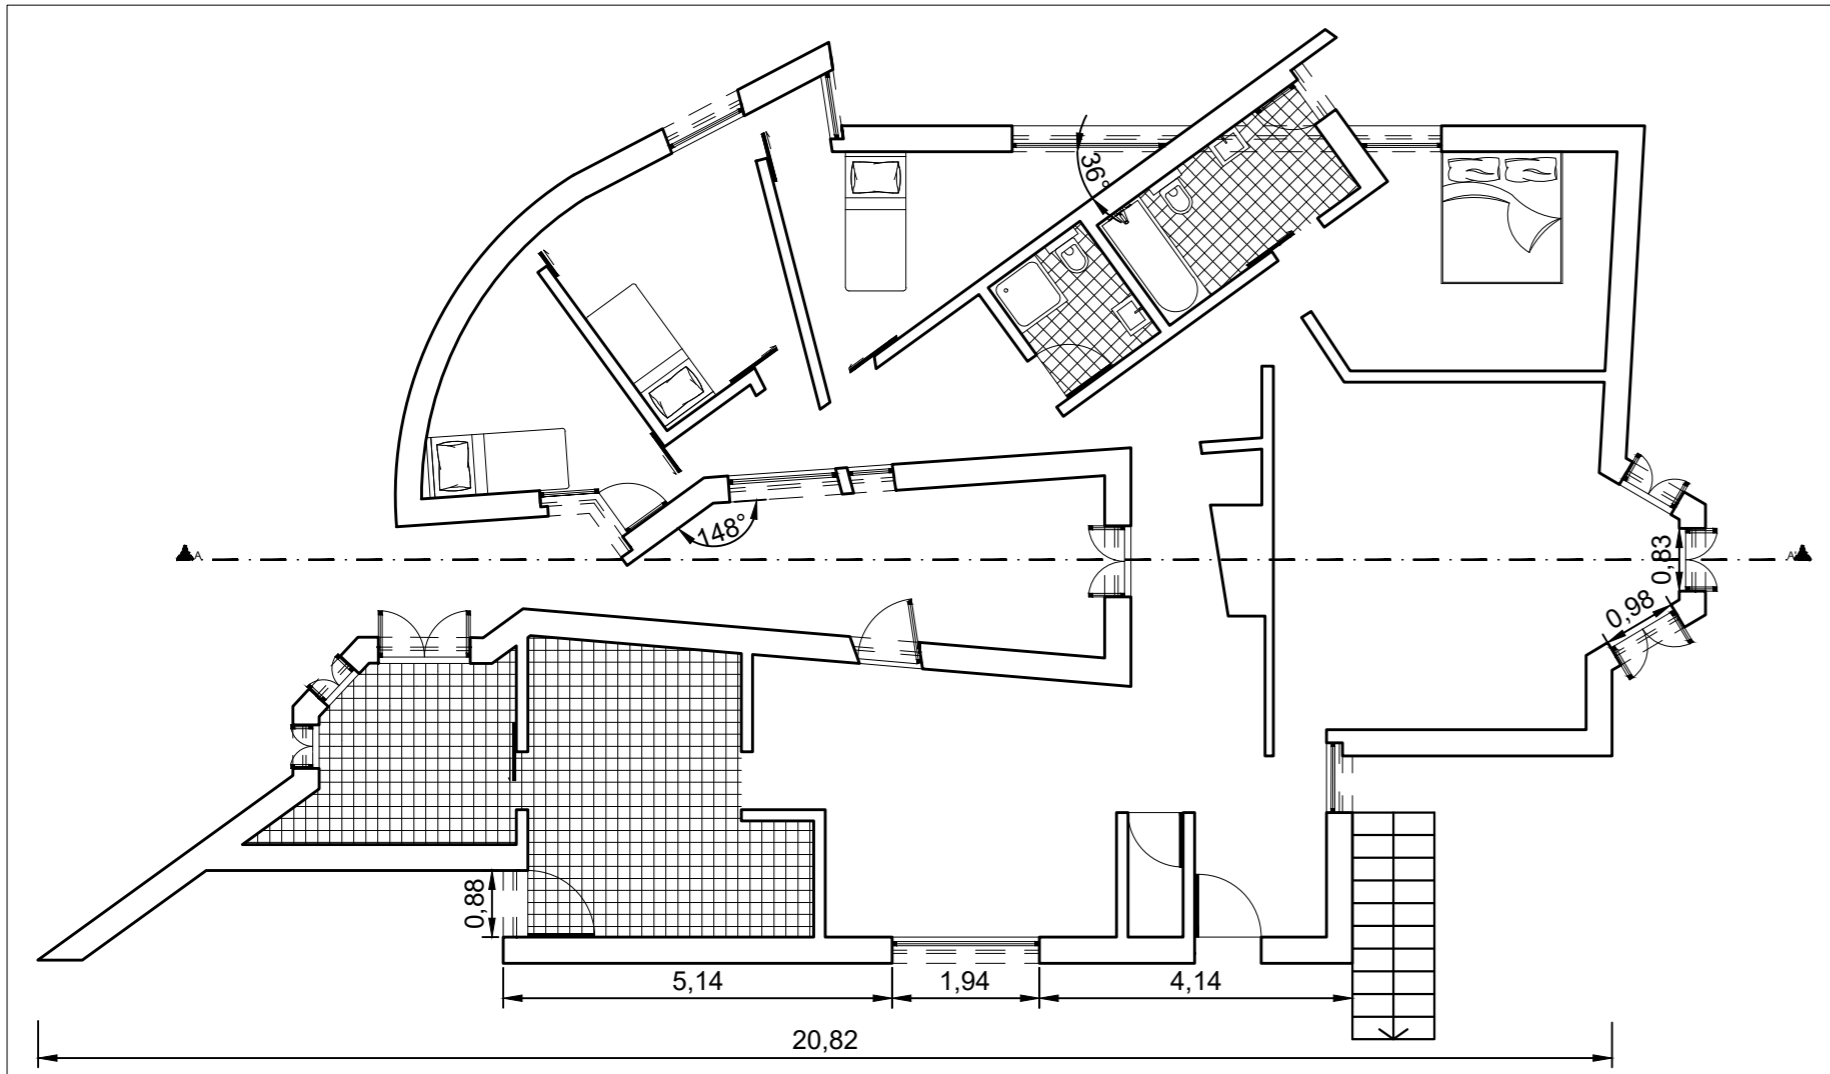

PLANTA 1:100

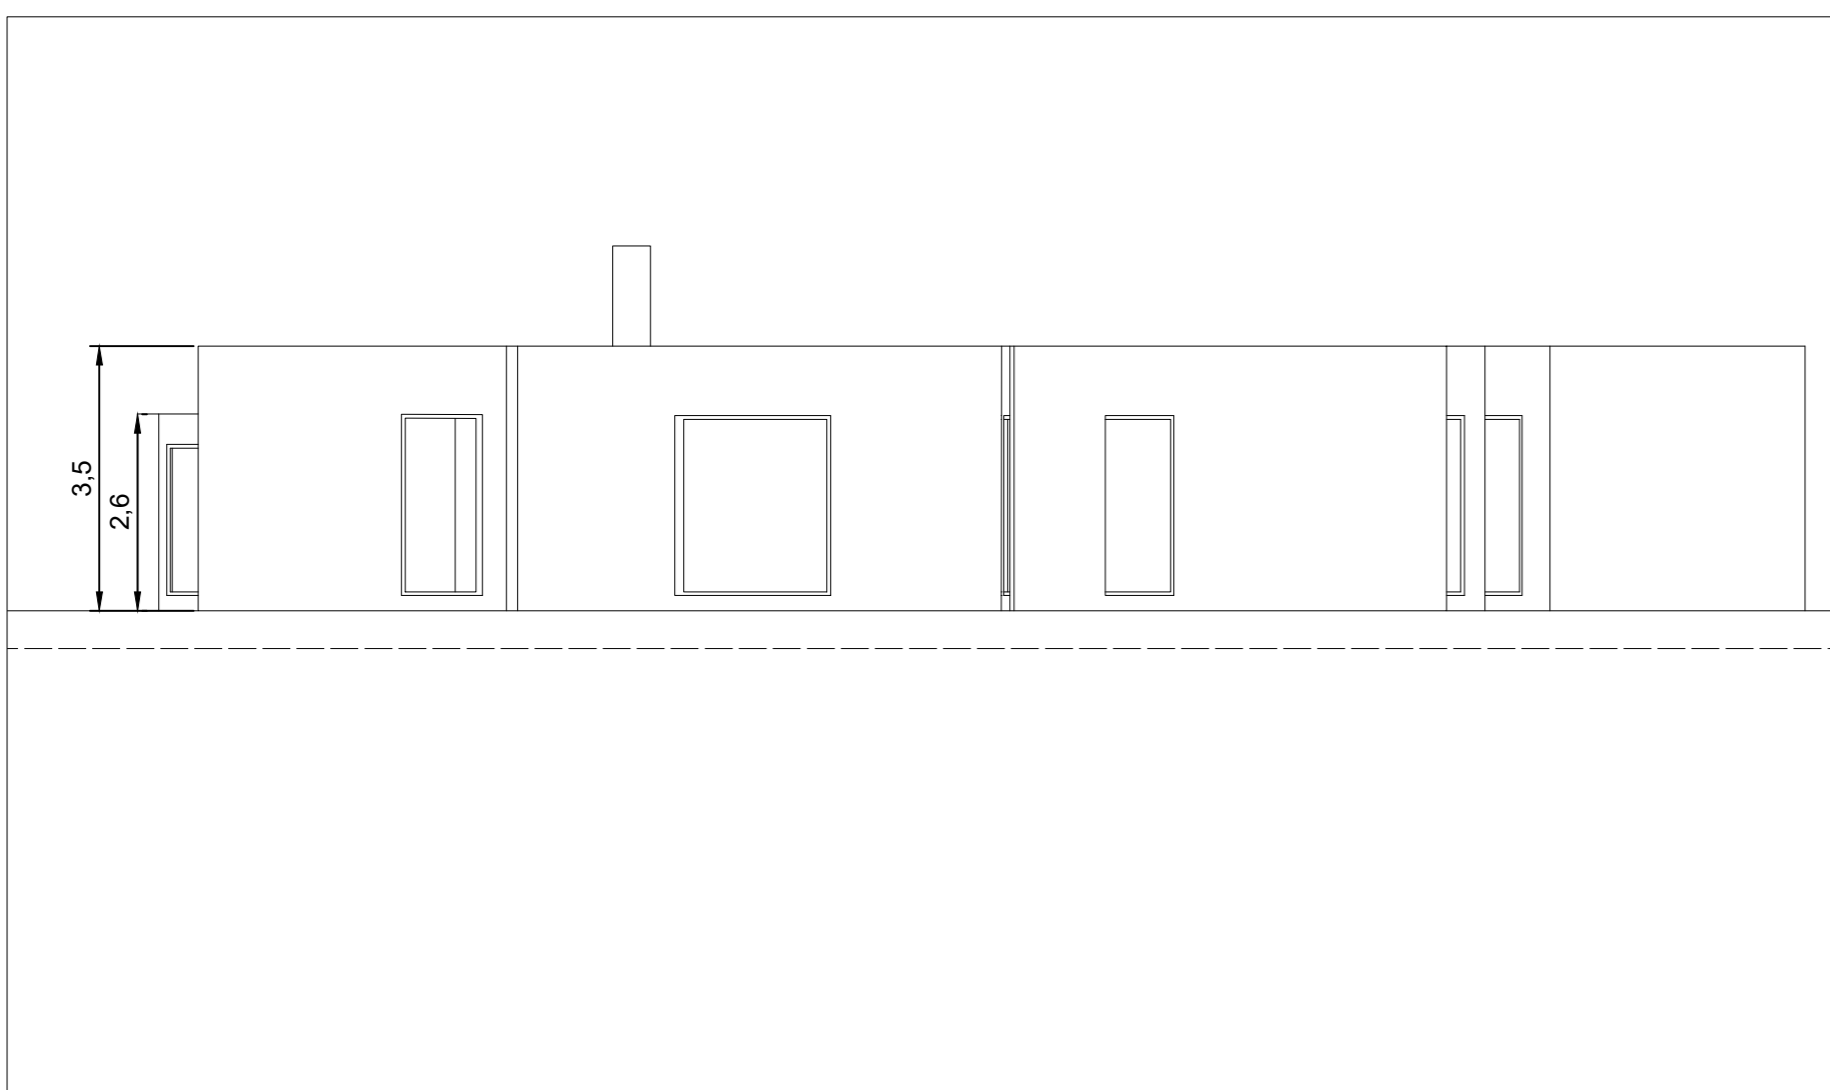

ALÇADO NORTE 1:100

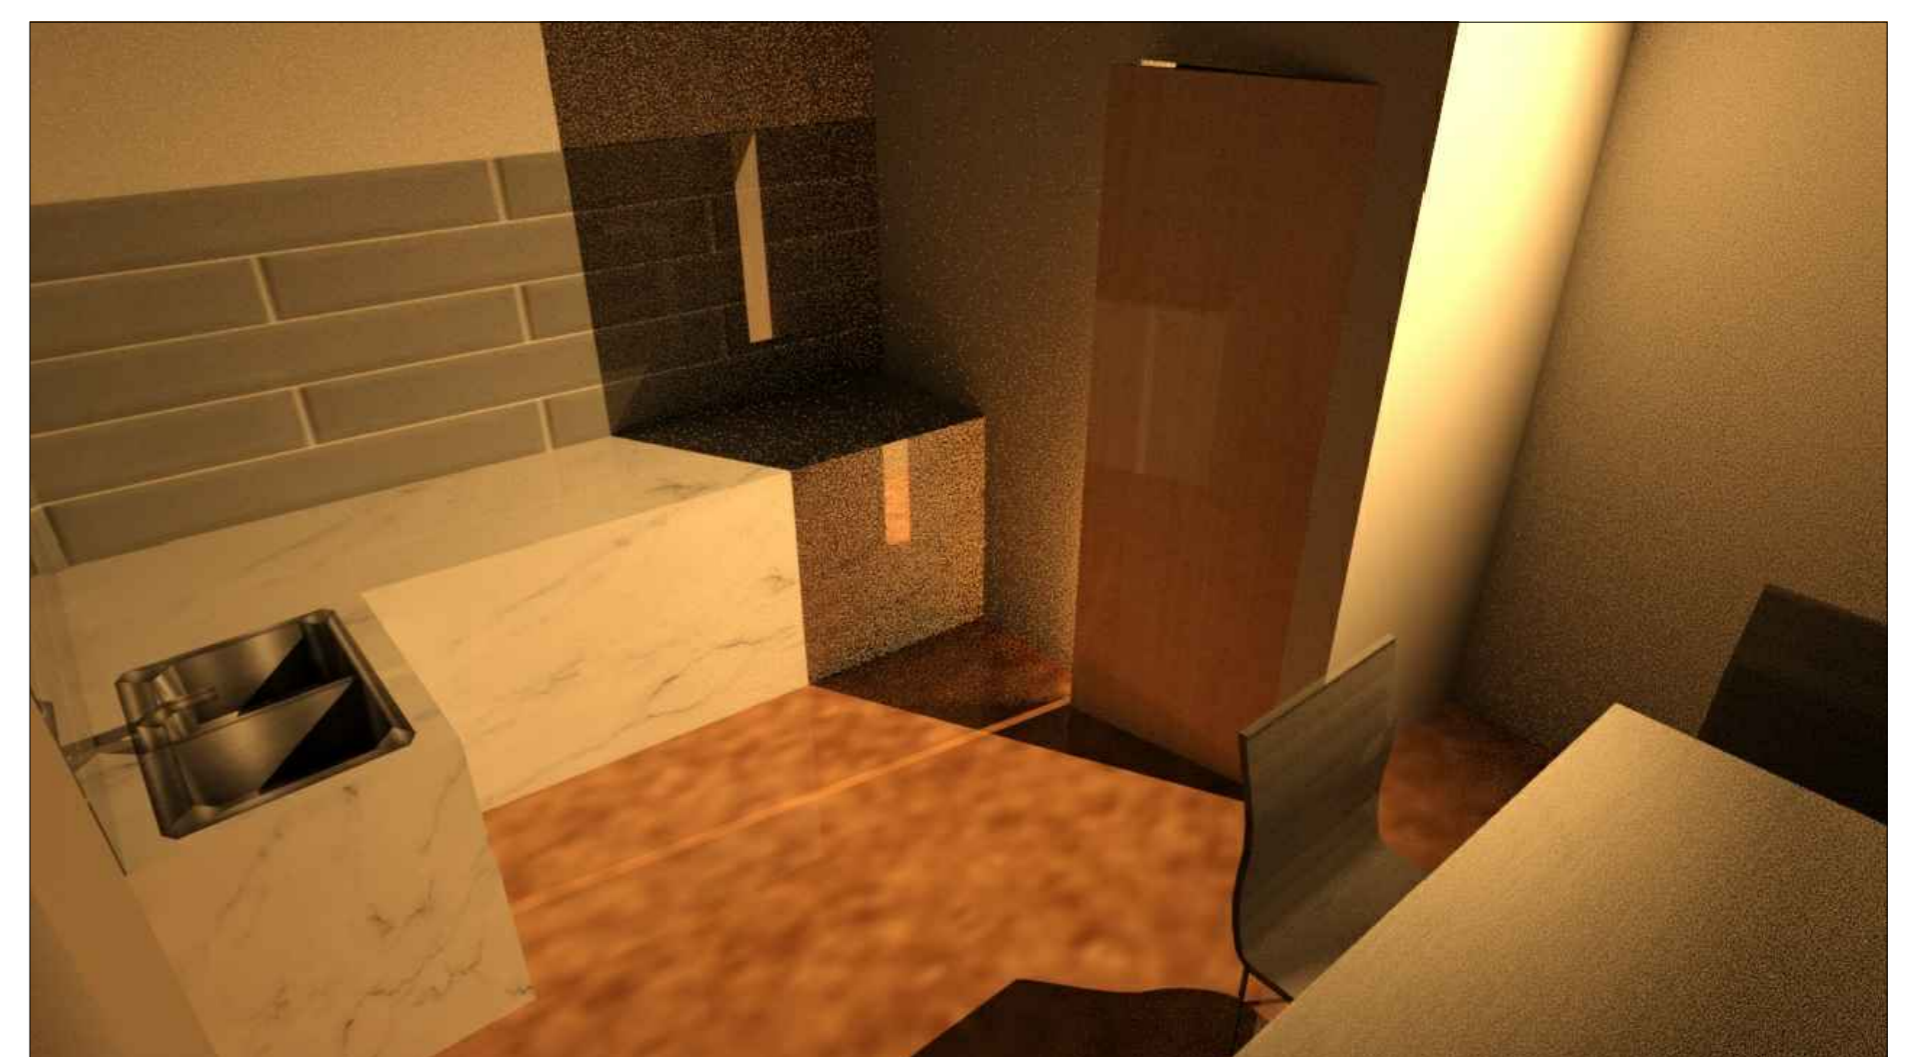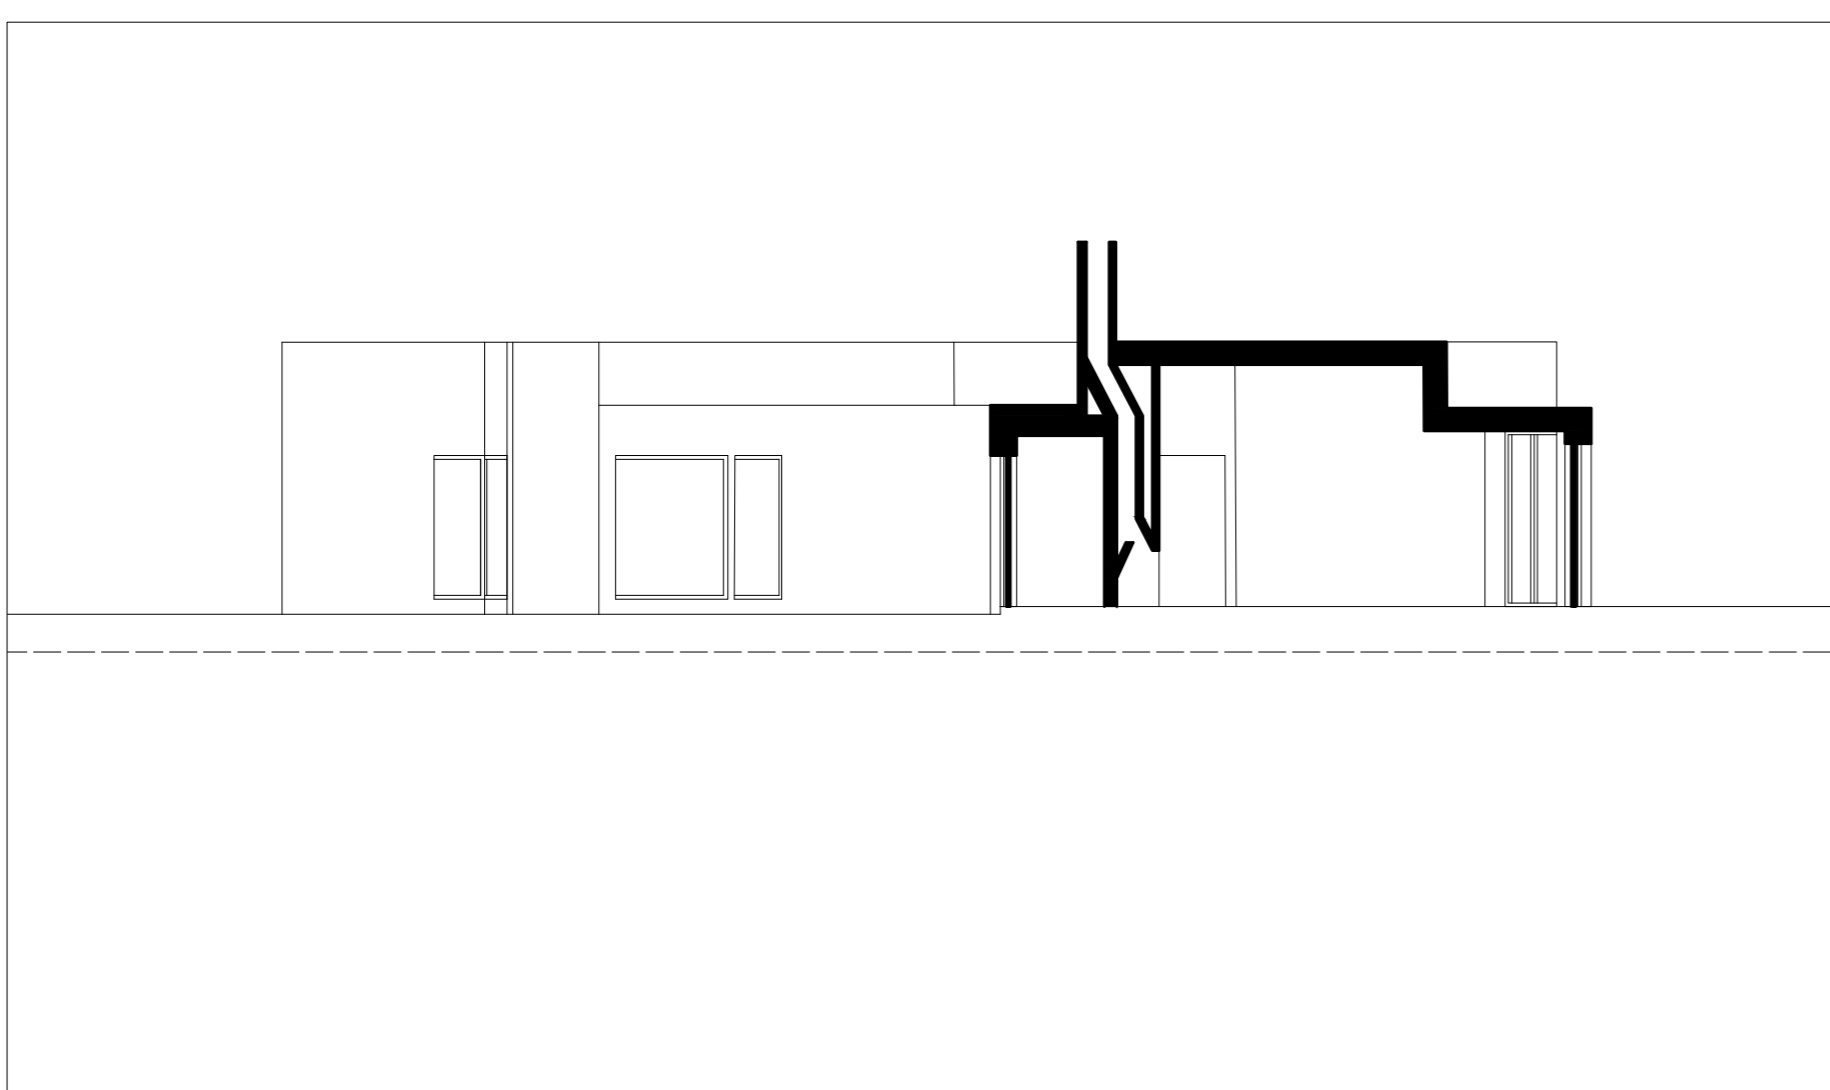

CORTE AA' 1:100

