


Representação Digital 2023-2024 FAUL


EXERCICIO 2

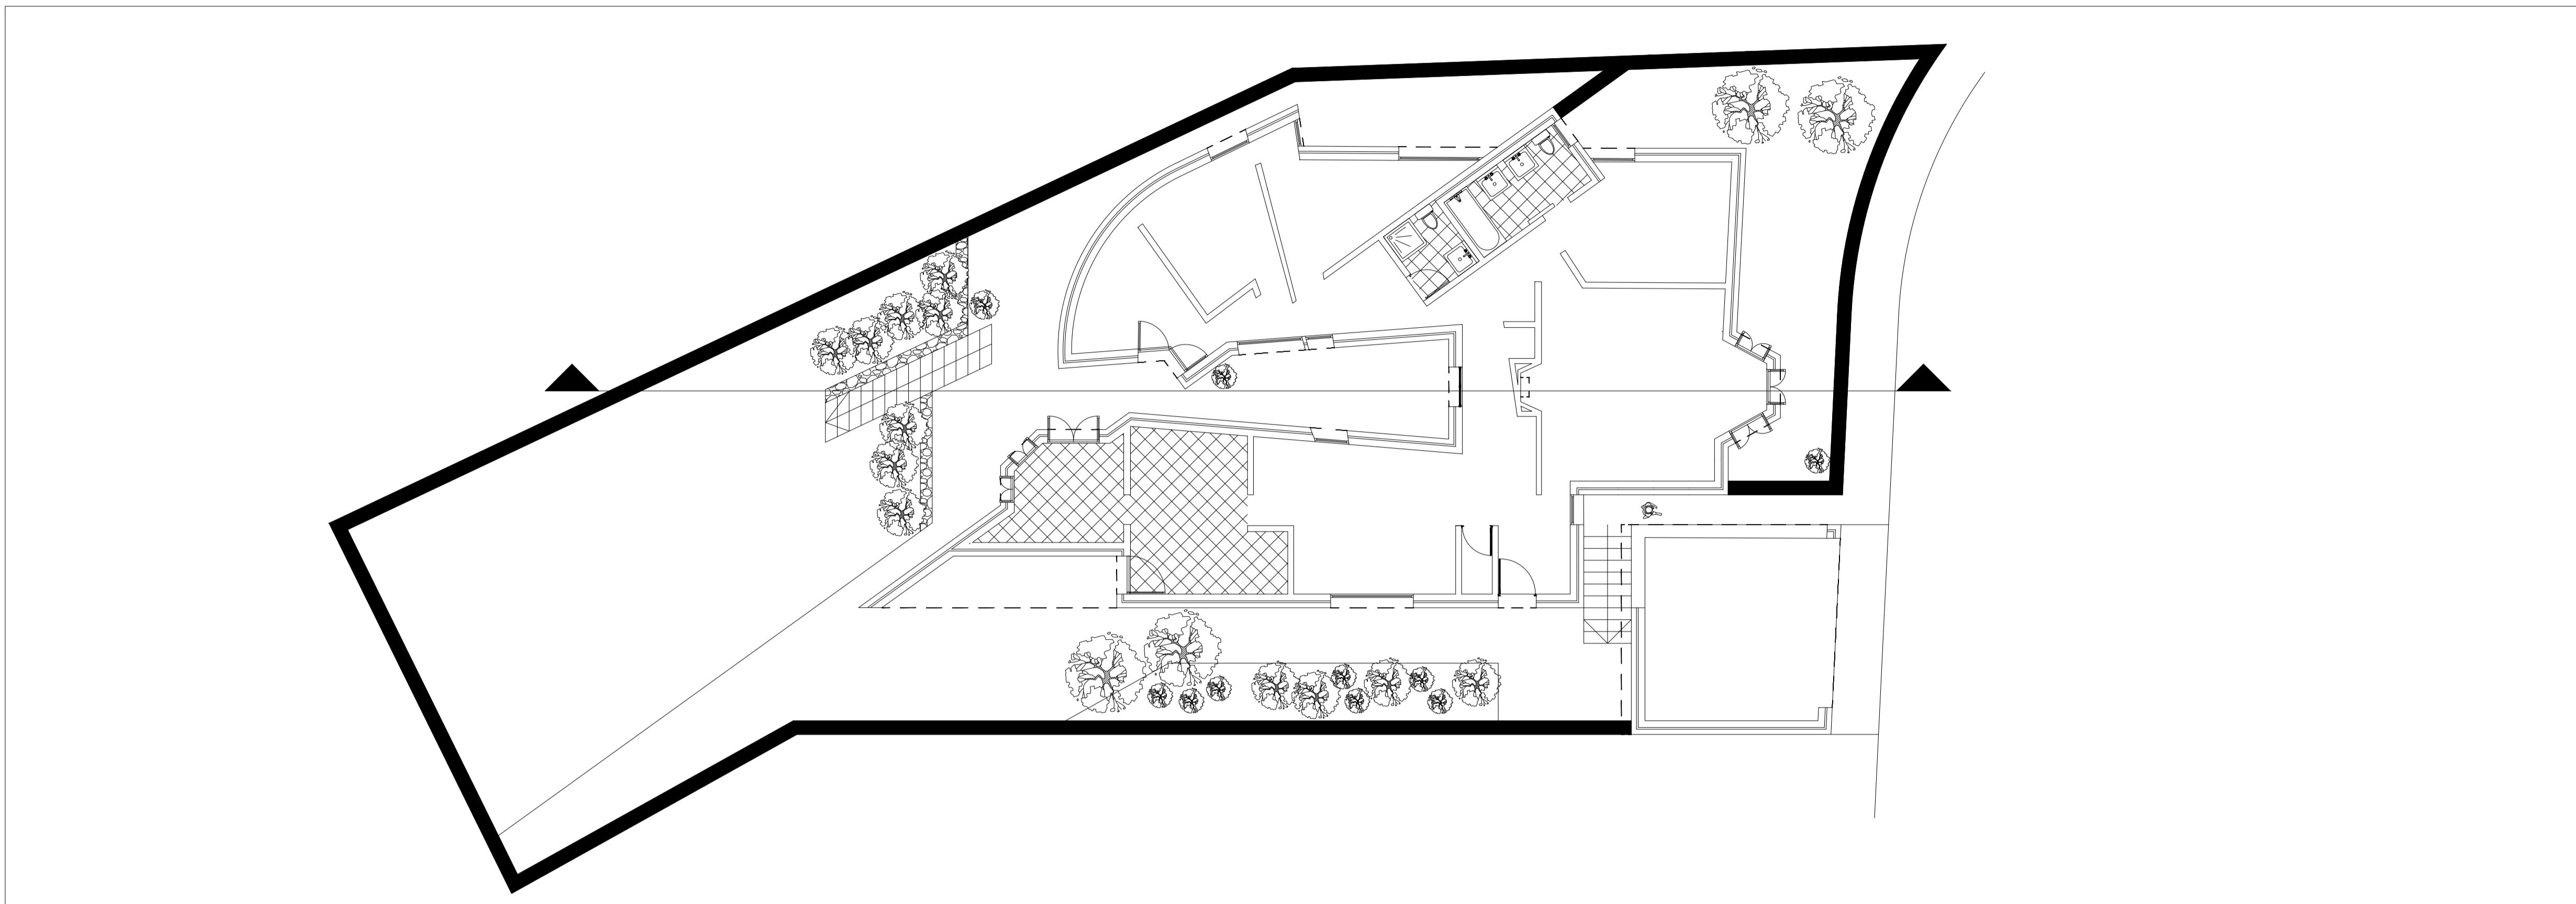



Planta 1:100





Corte 1:100

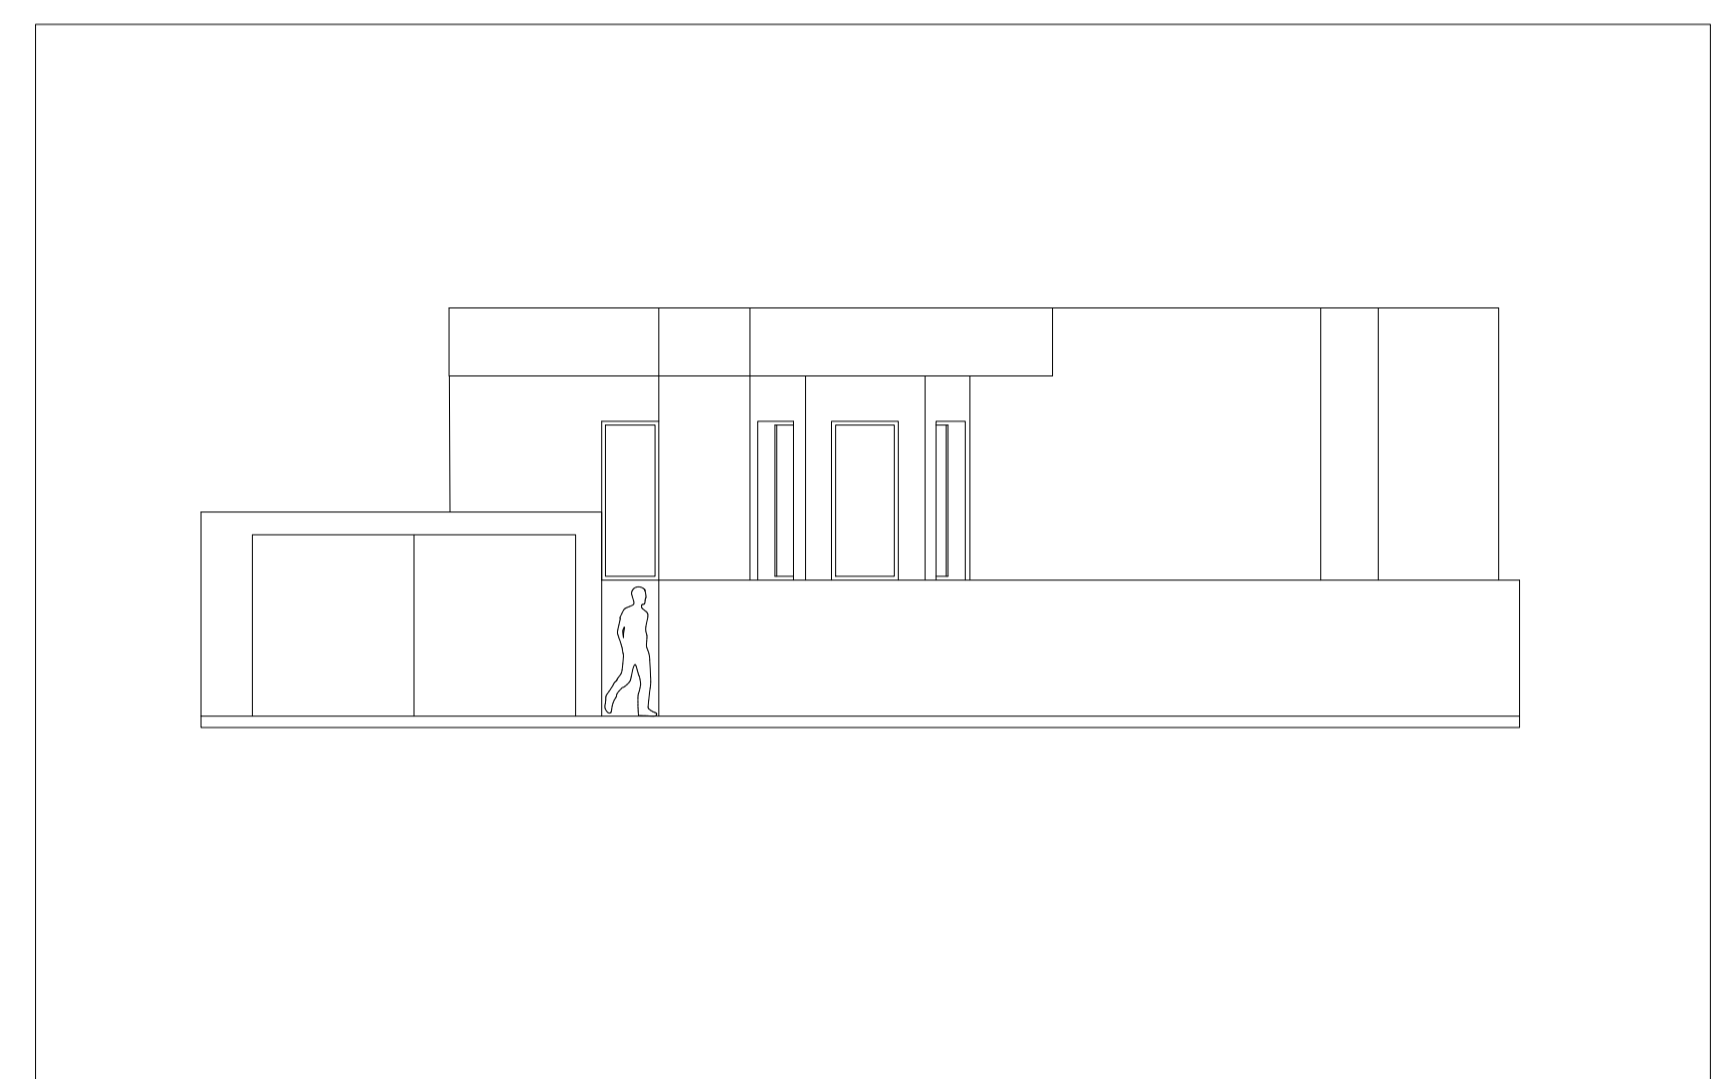

Alçado 1:100

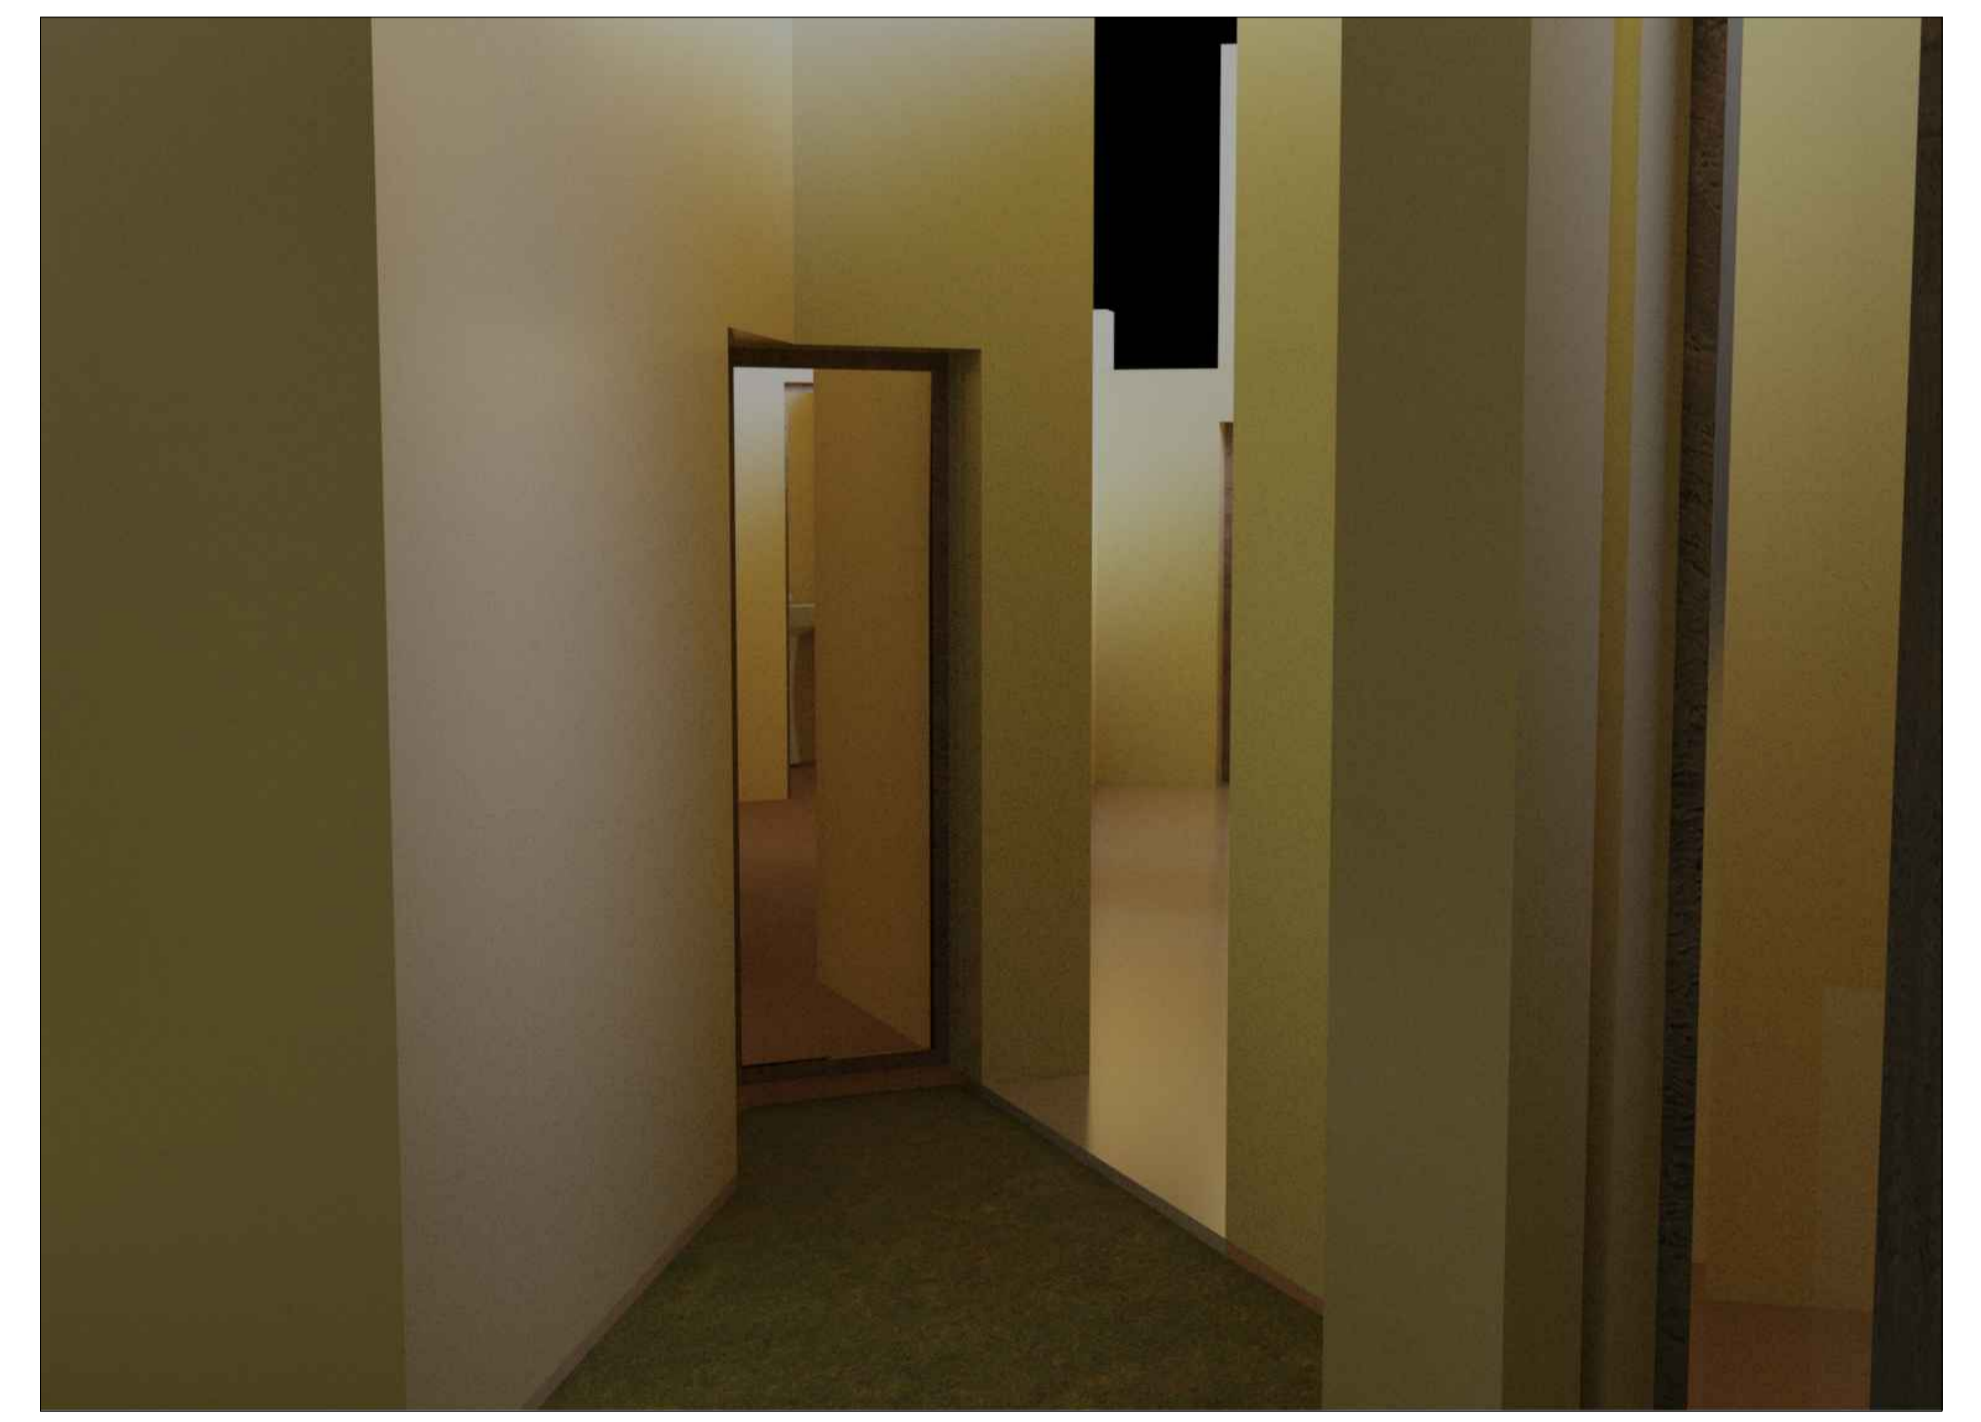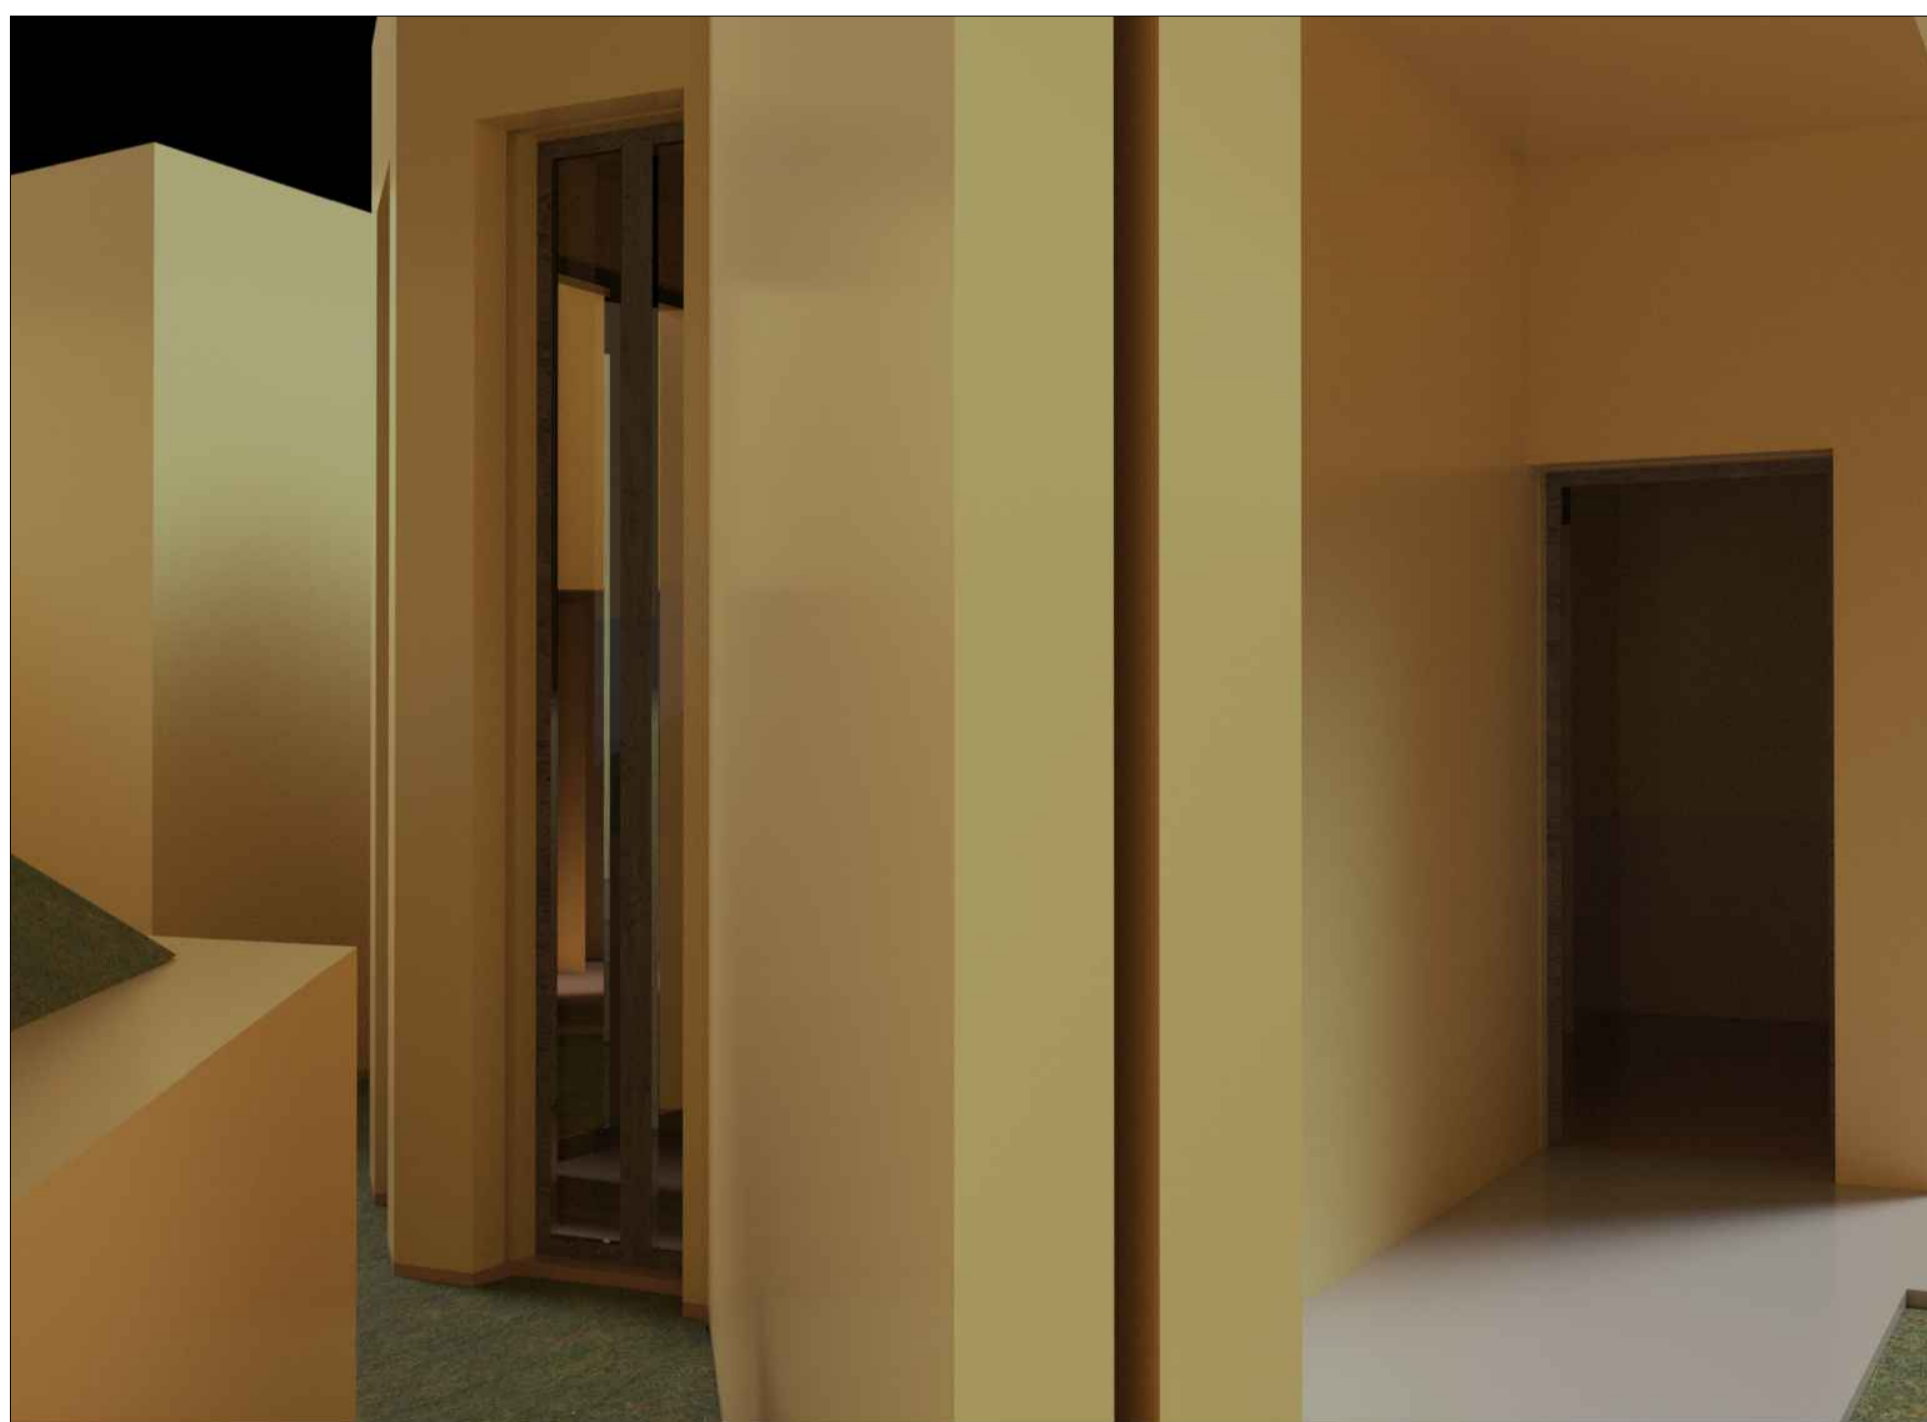

Renders 3D - Exterior

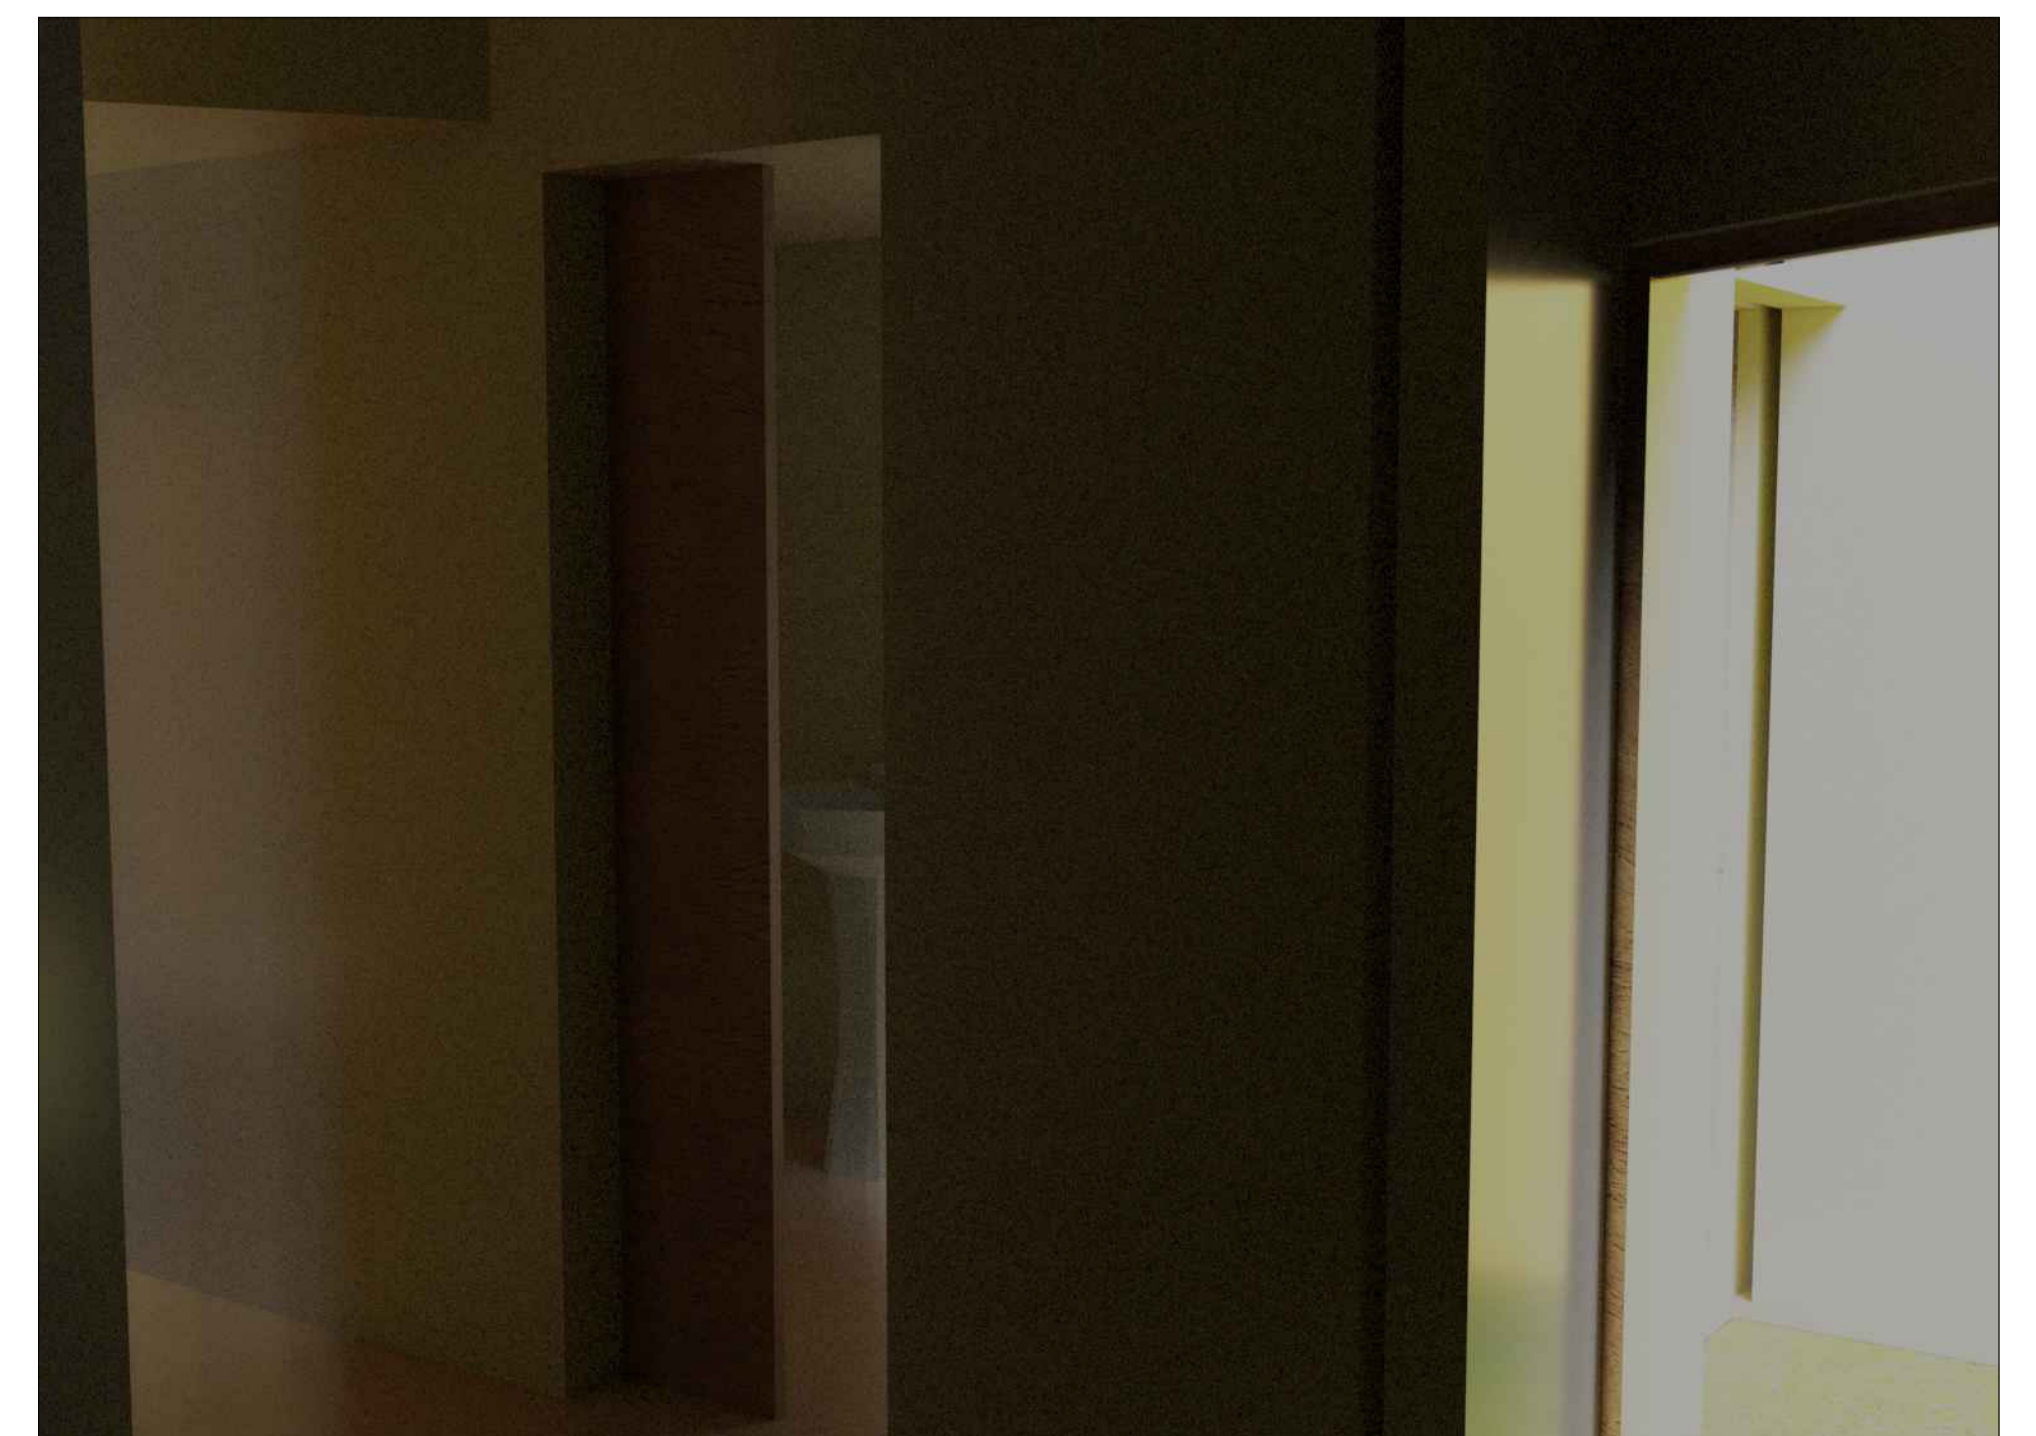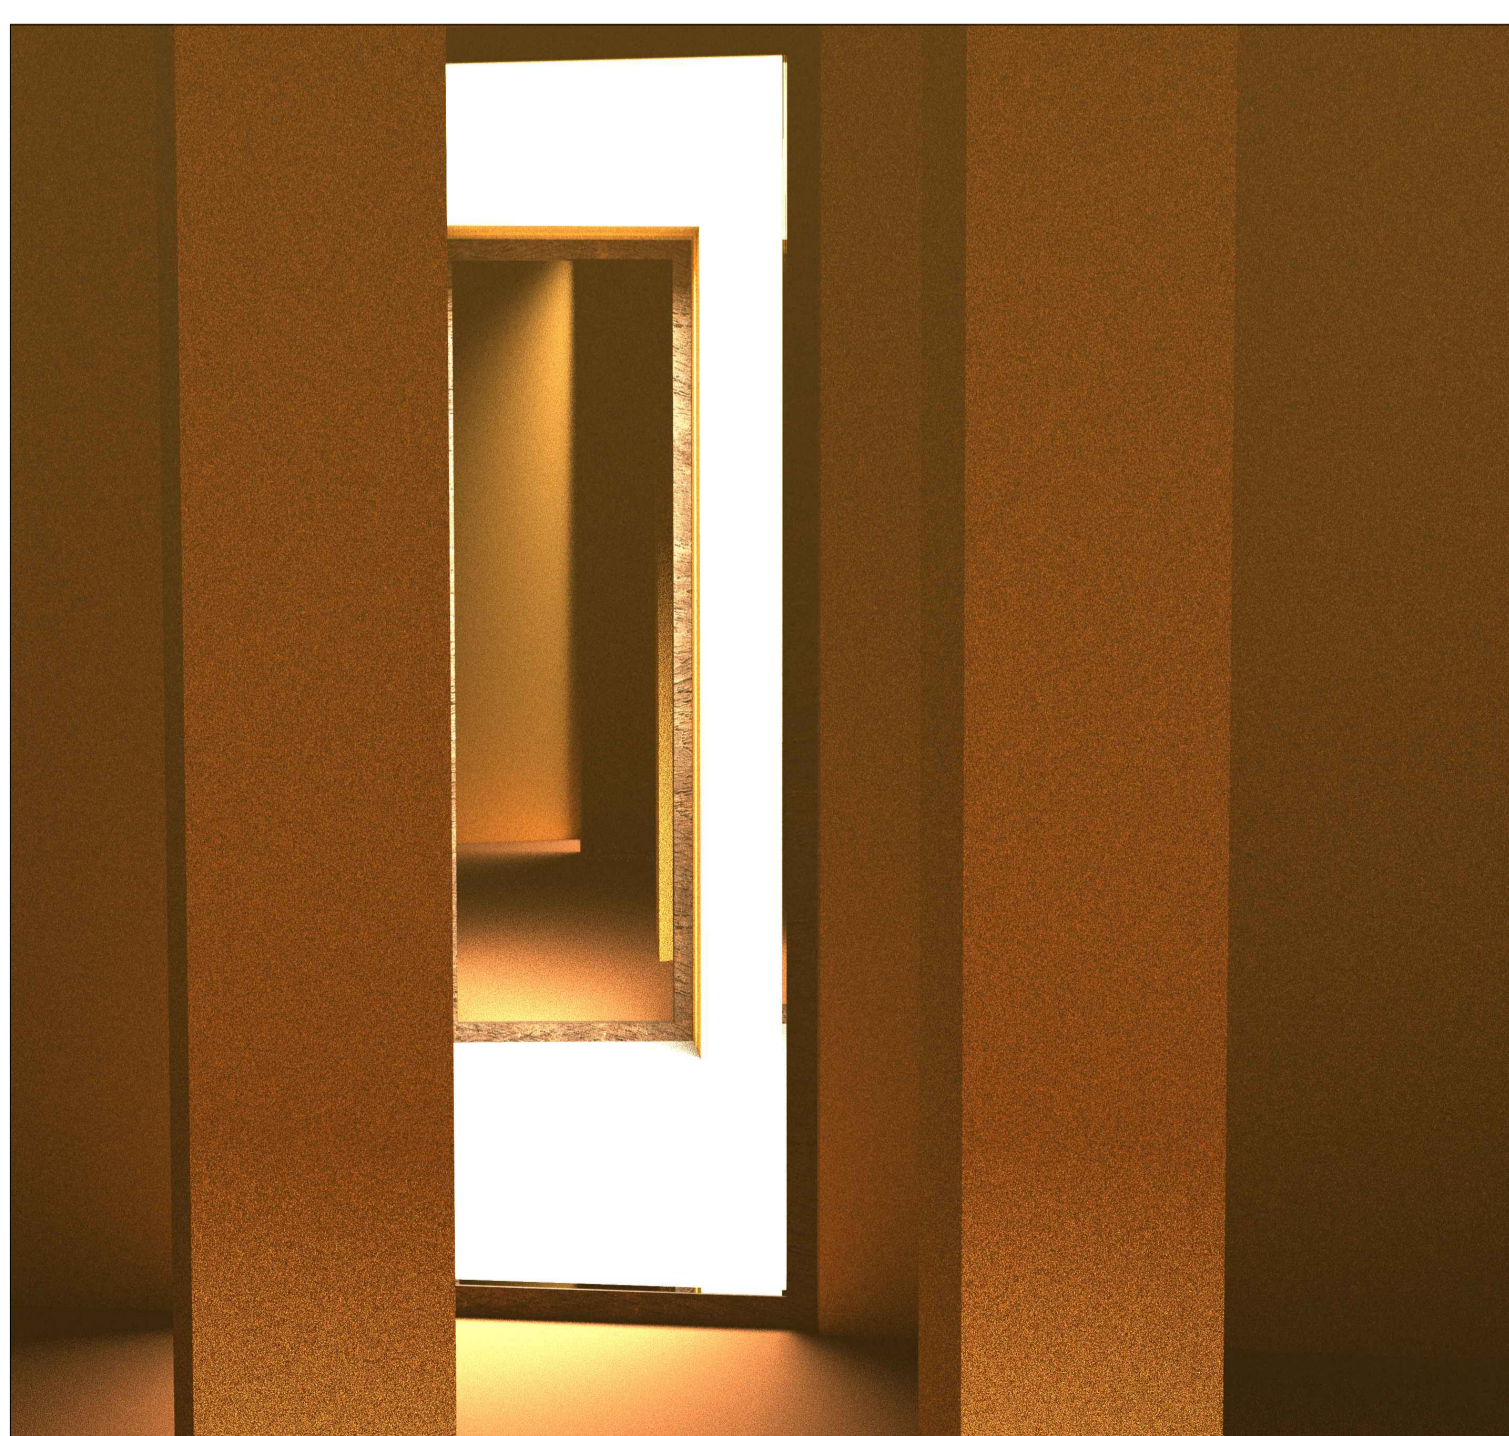

Renders 3D - Interior