



# Representação Digital 2023-2024 FAUL


## EXERCICIO 1

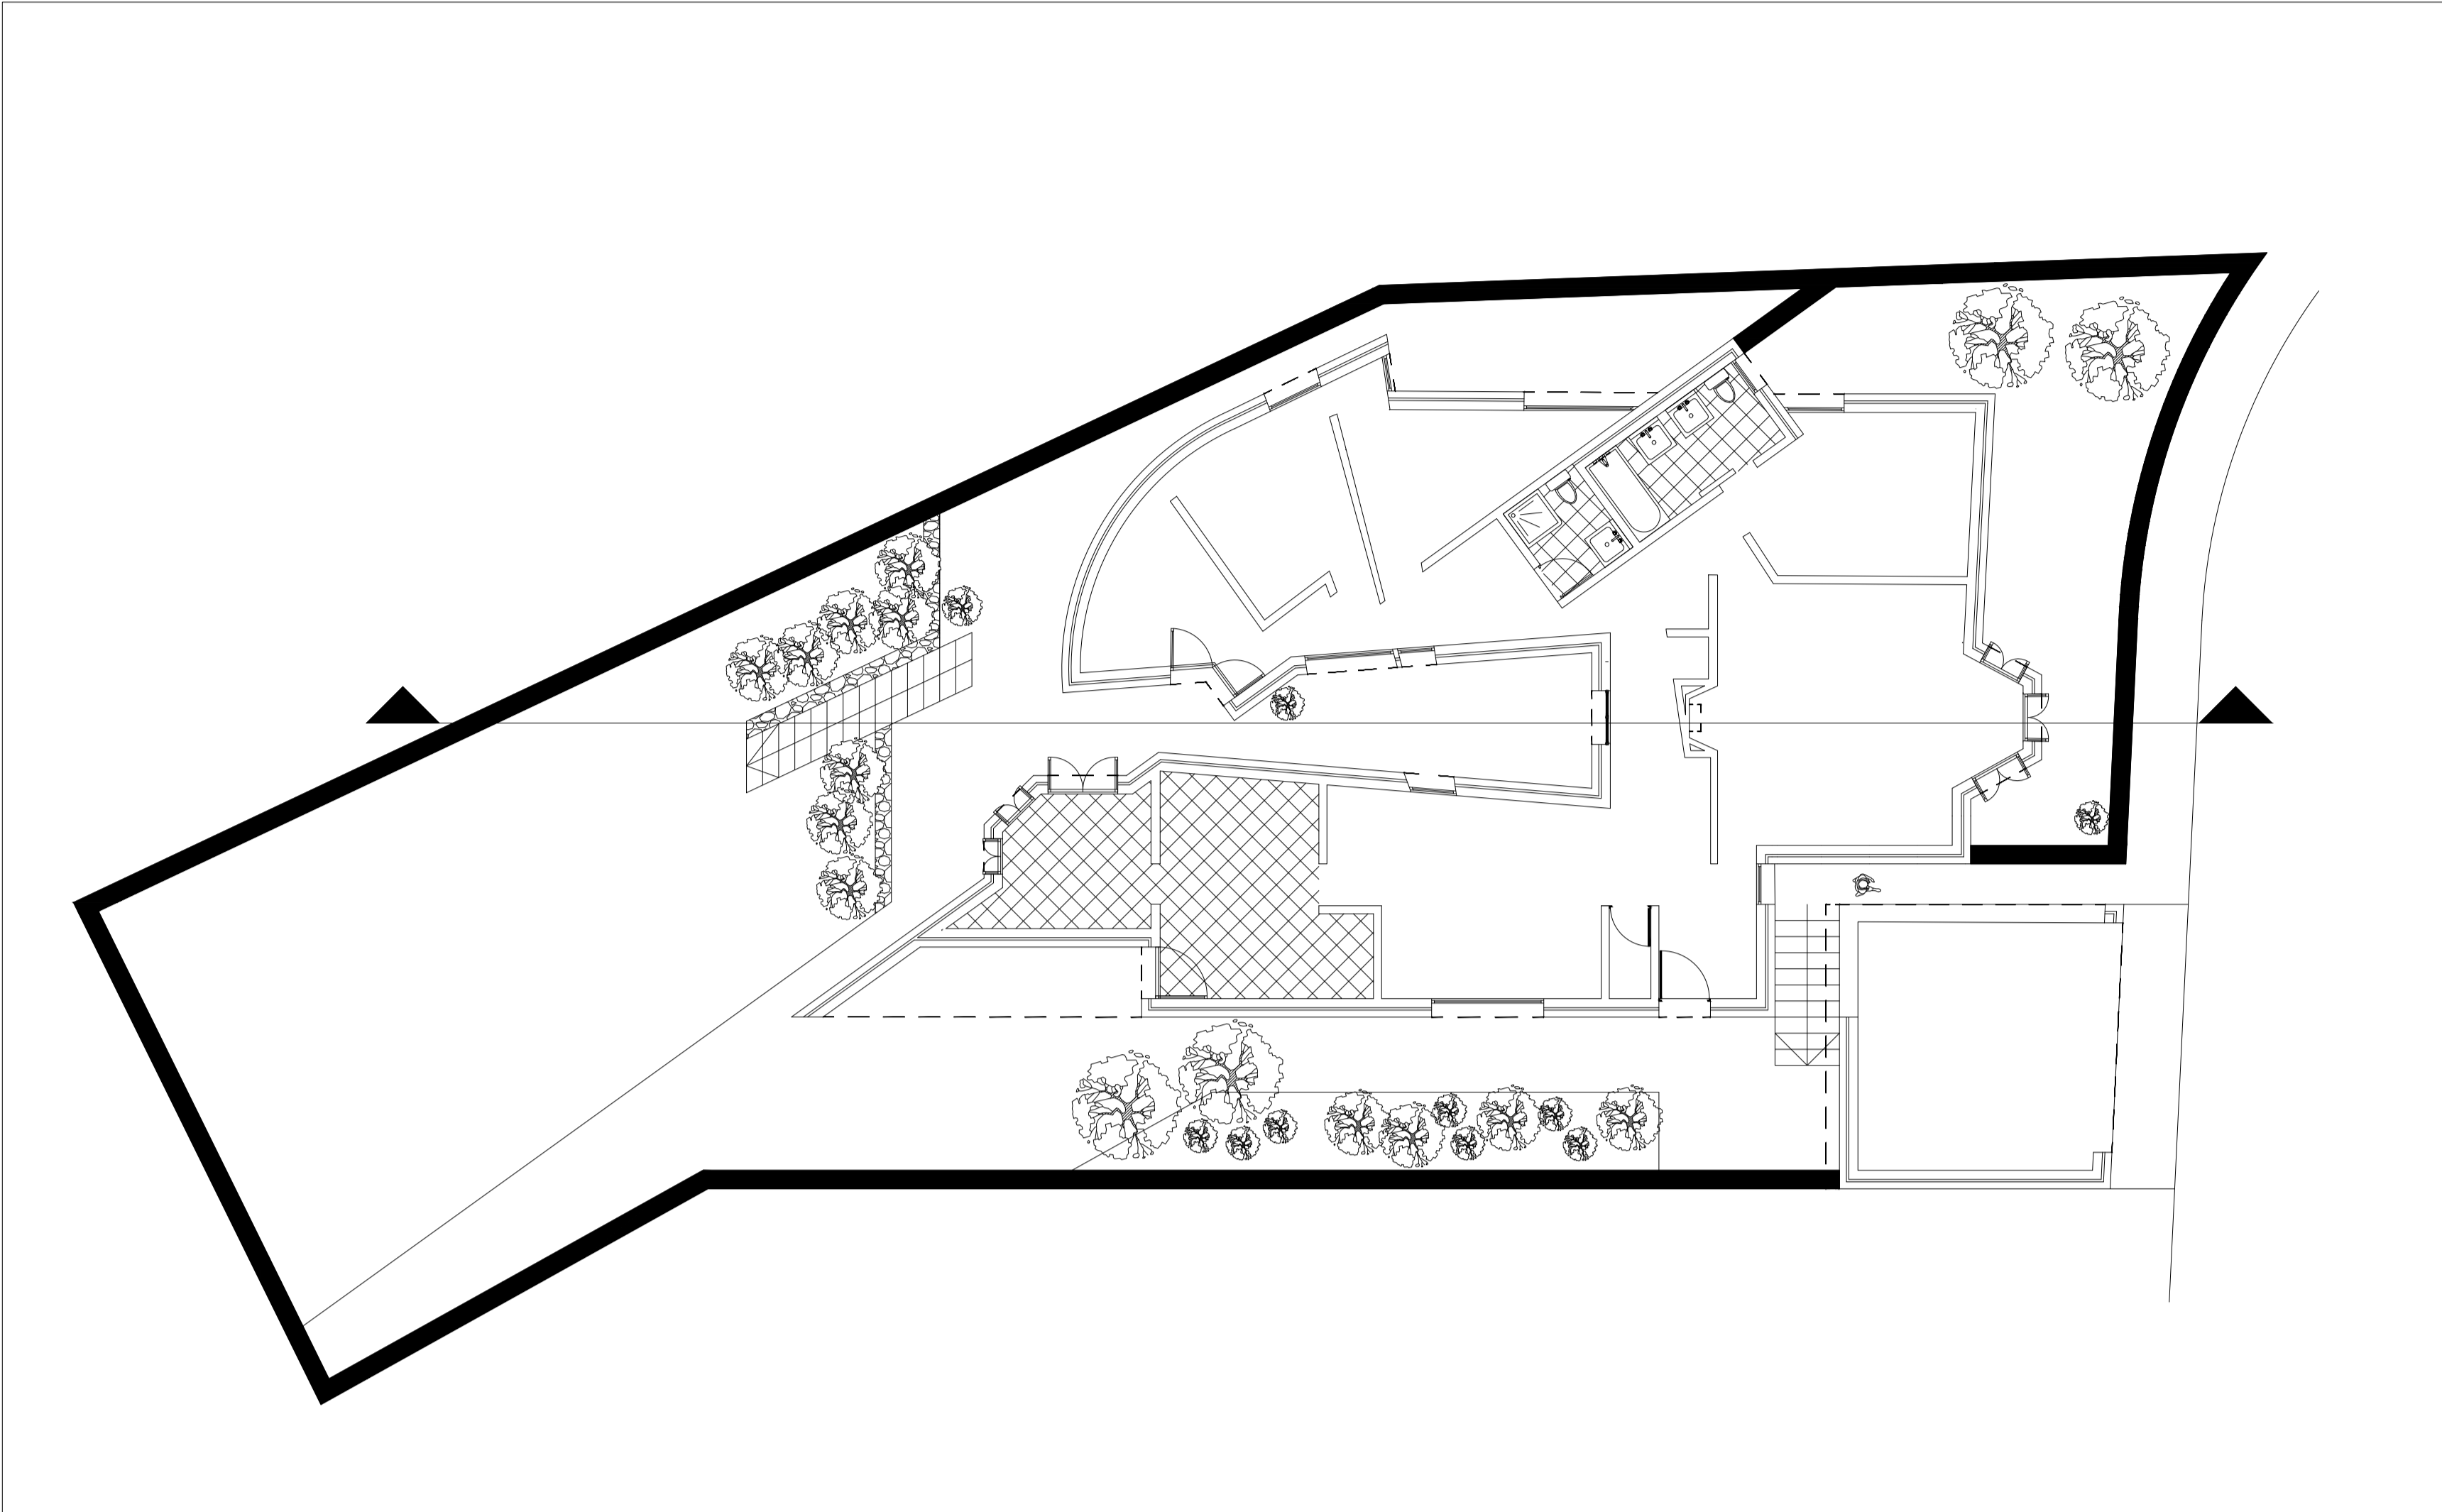


Planta 1:100

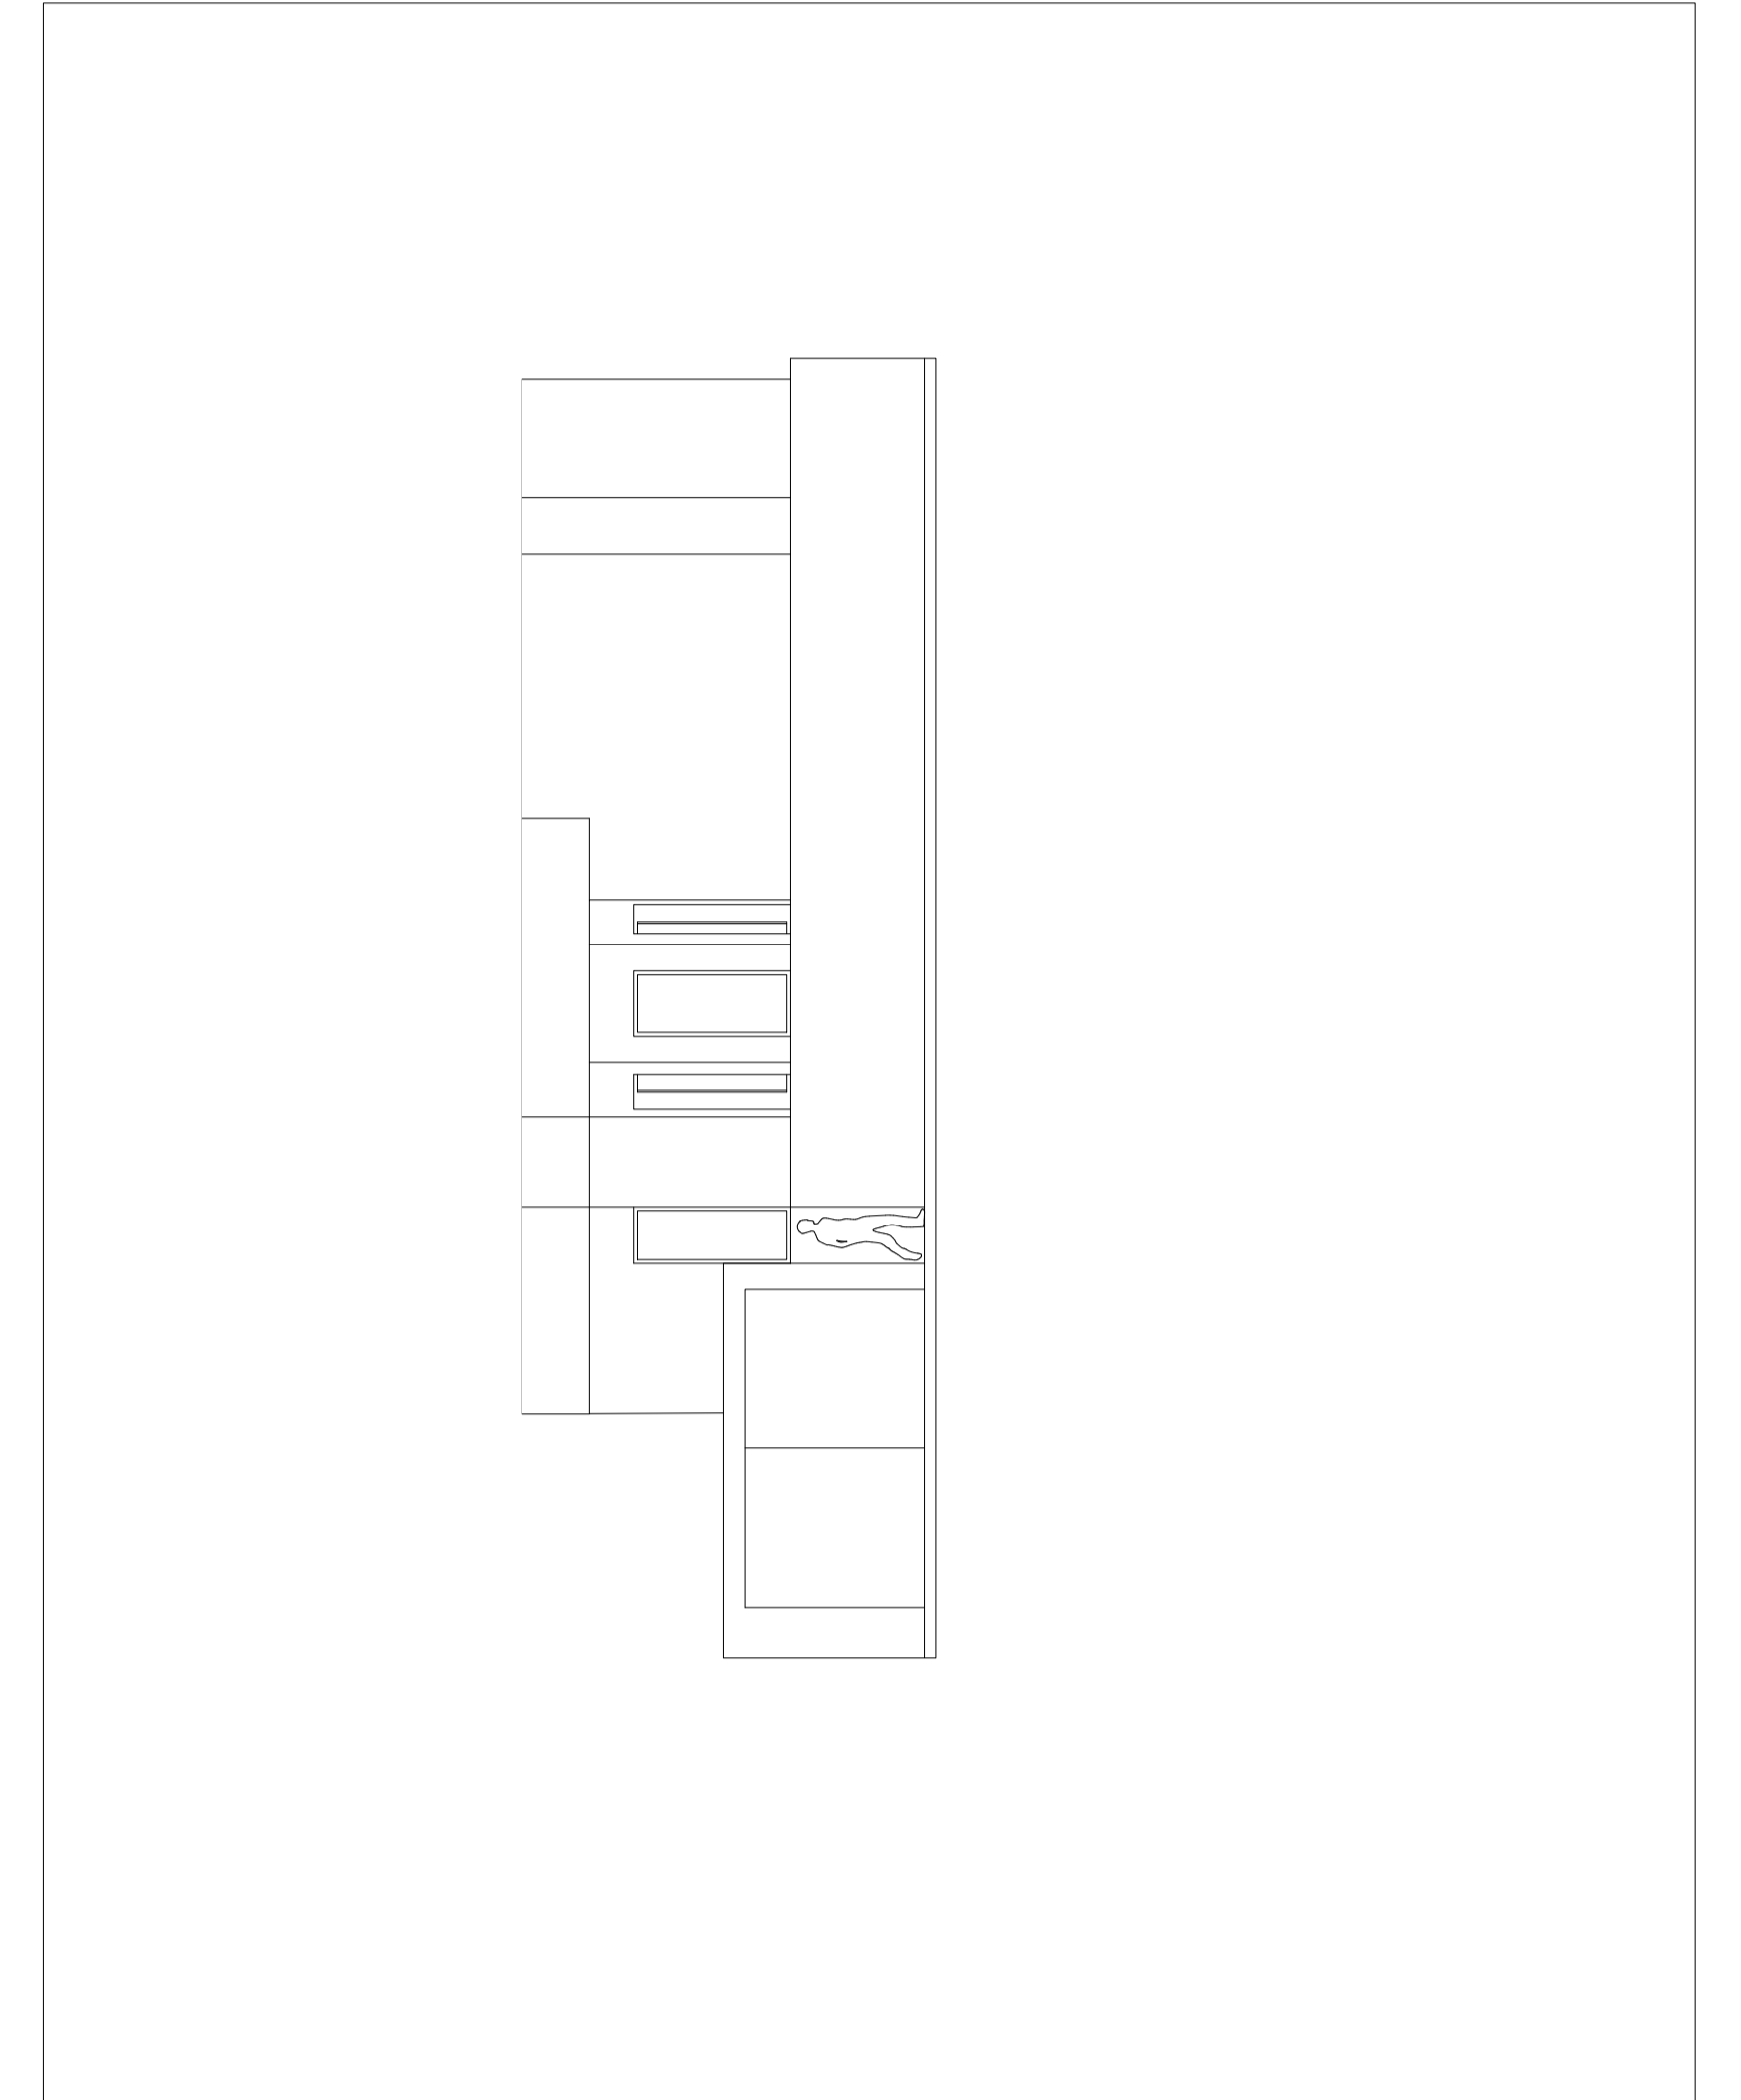


Alçado 1:100

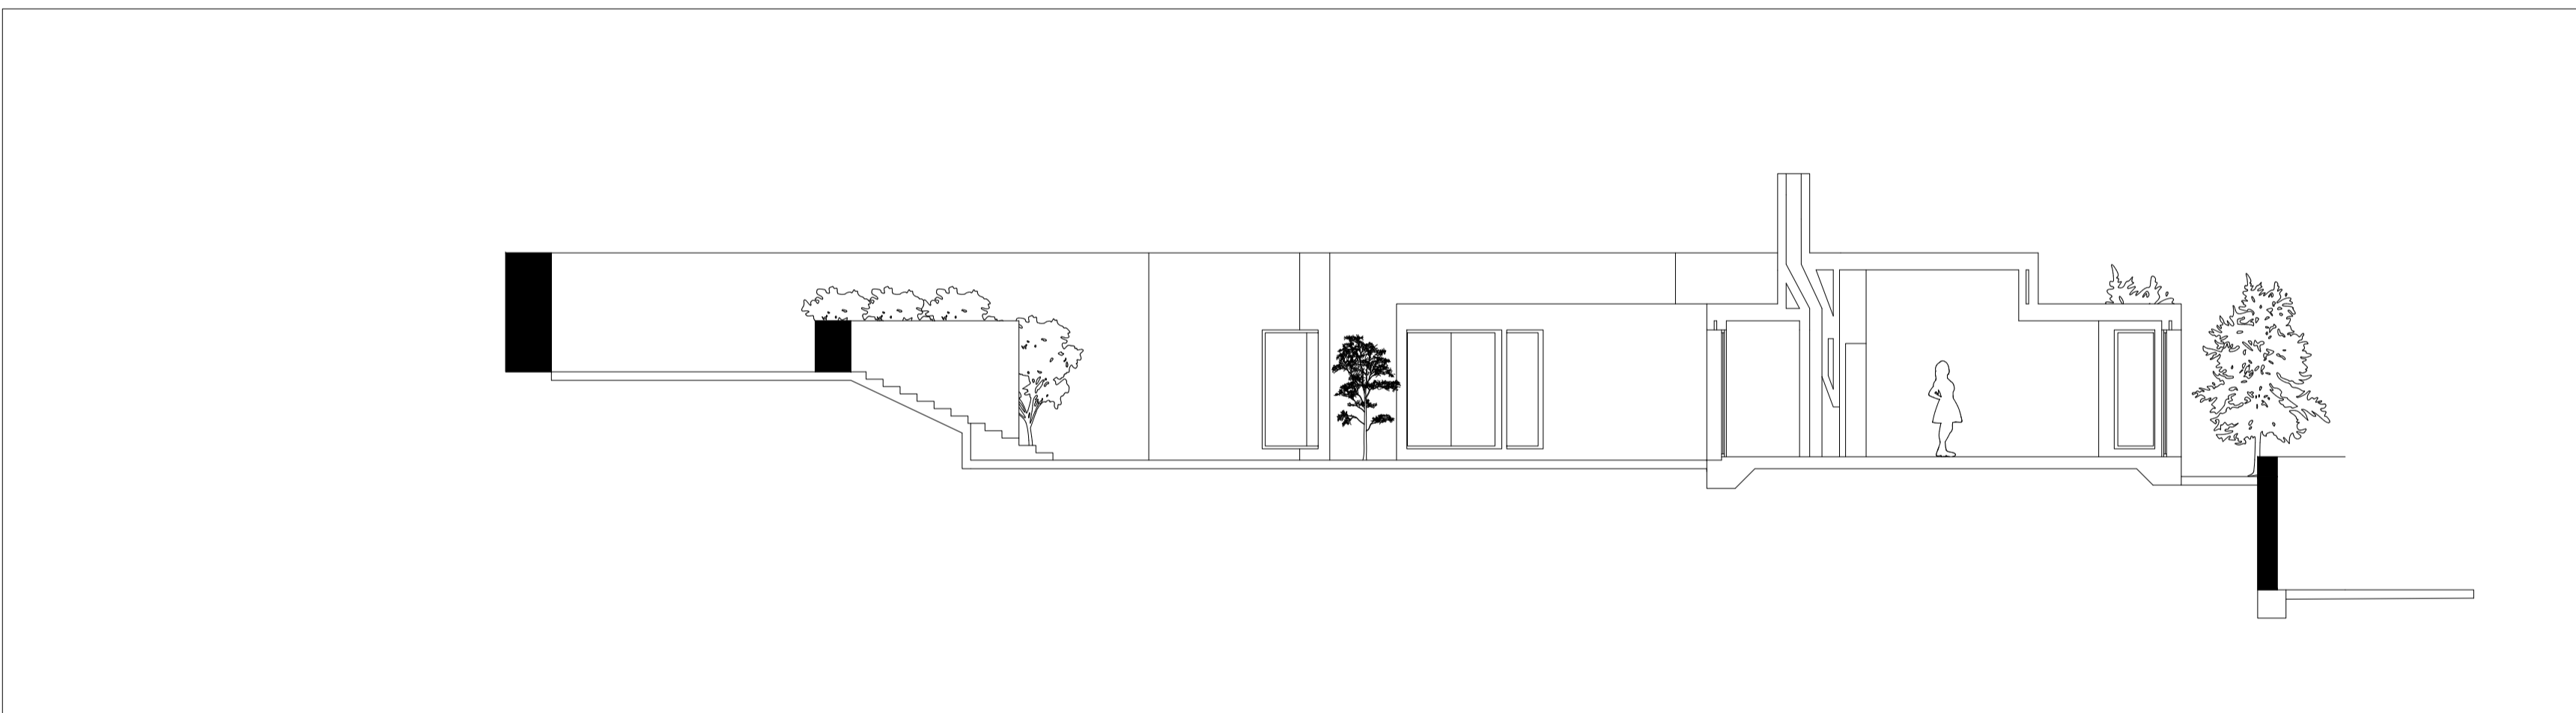


Corte 1:100

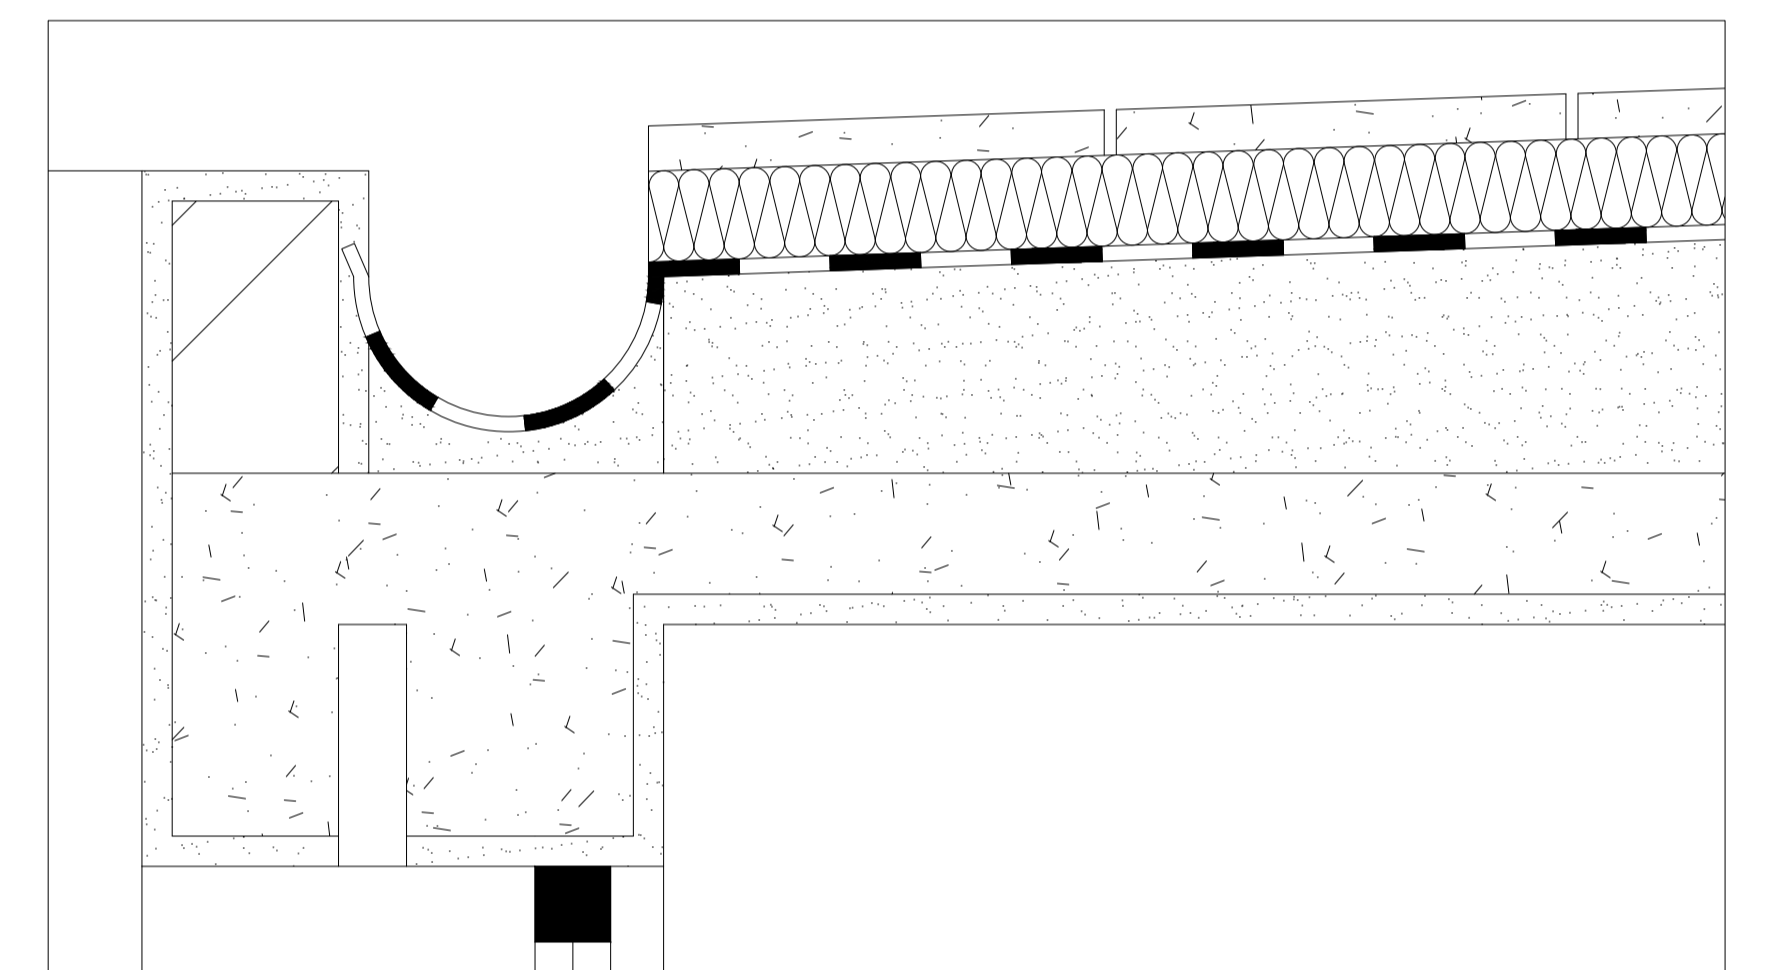

Pormenor Cobertura

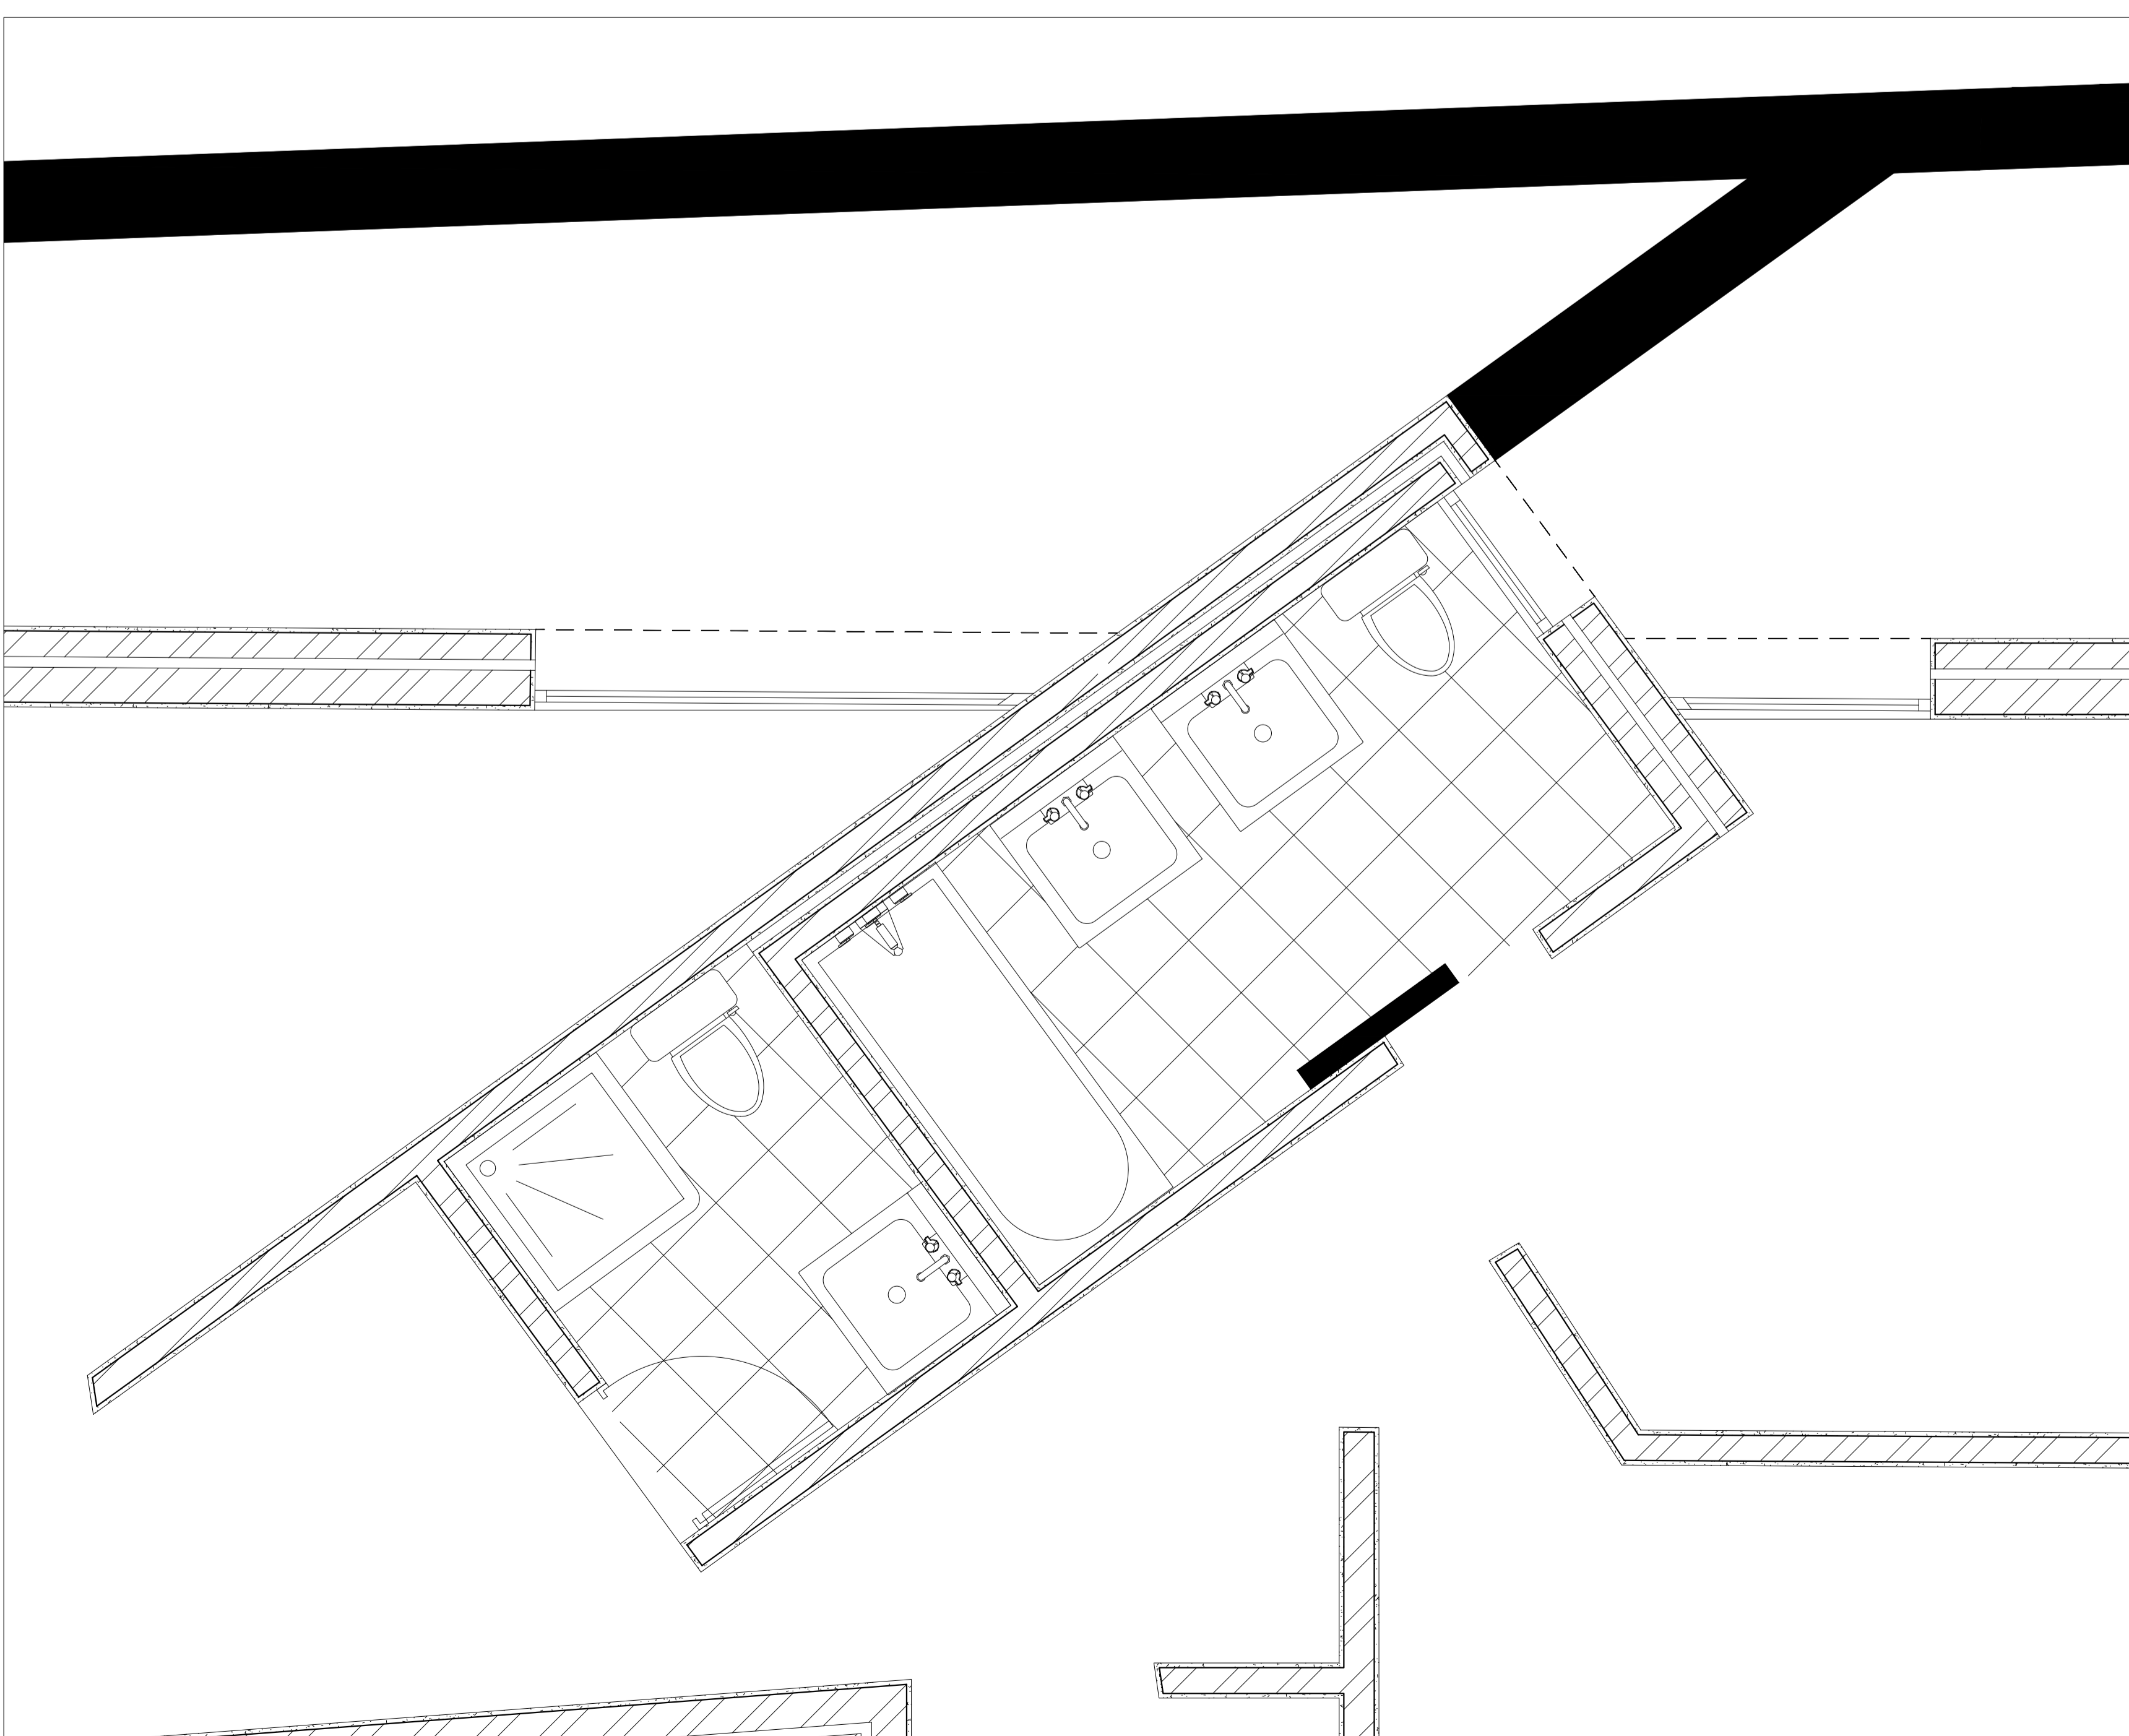

Pormenor Instalações Sanitárias 1:20

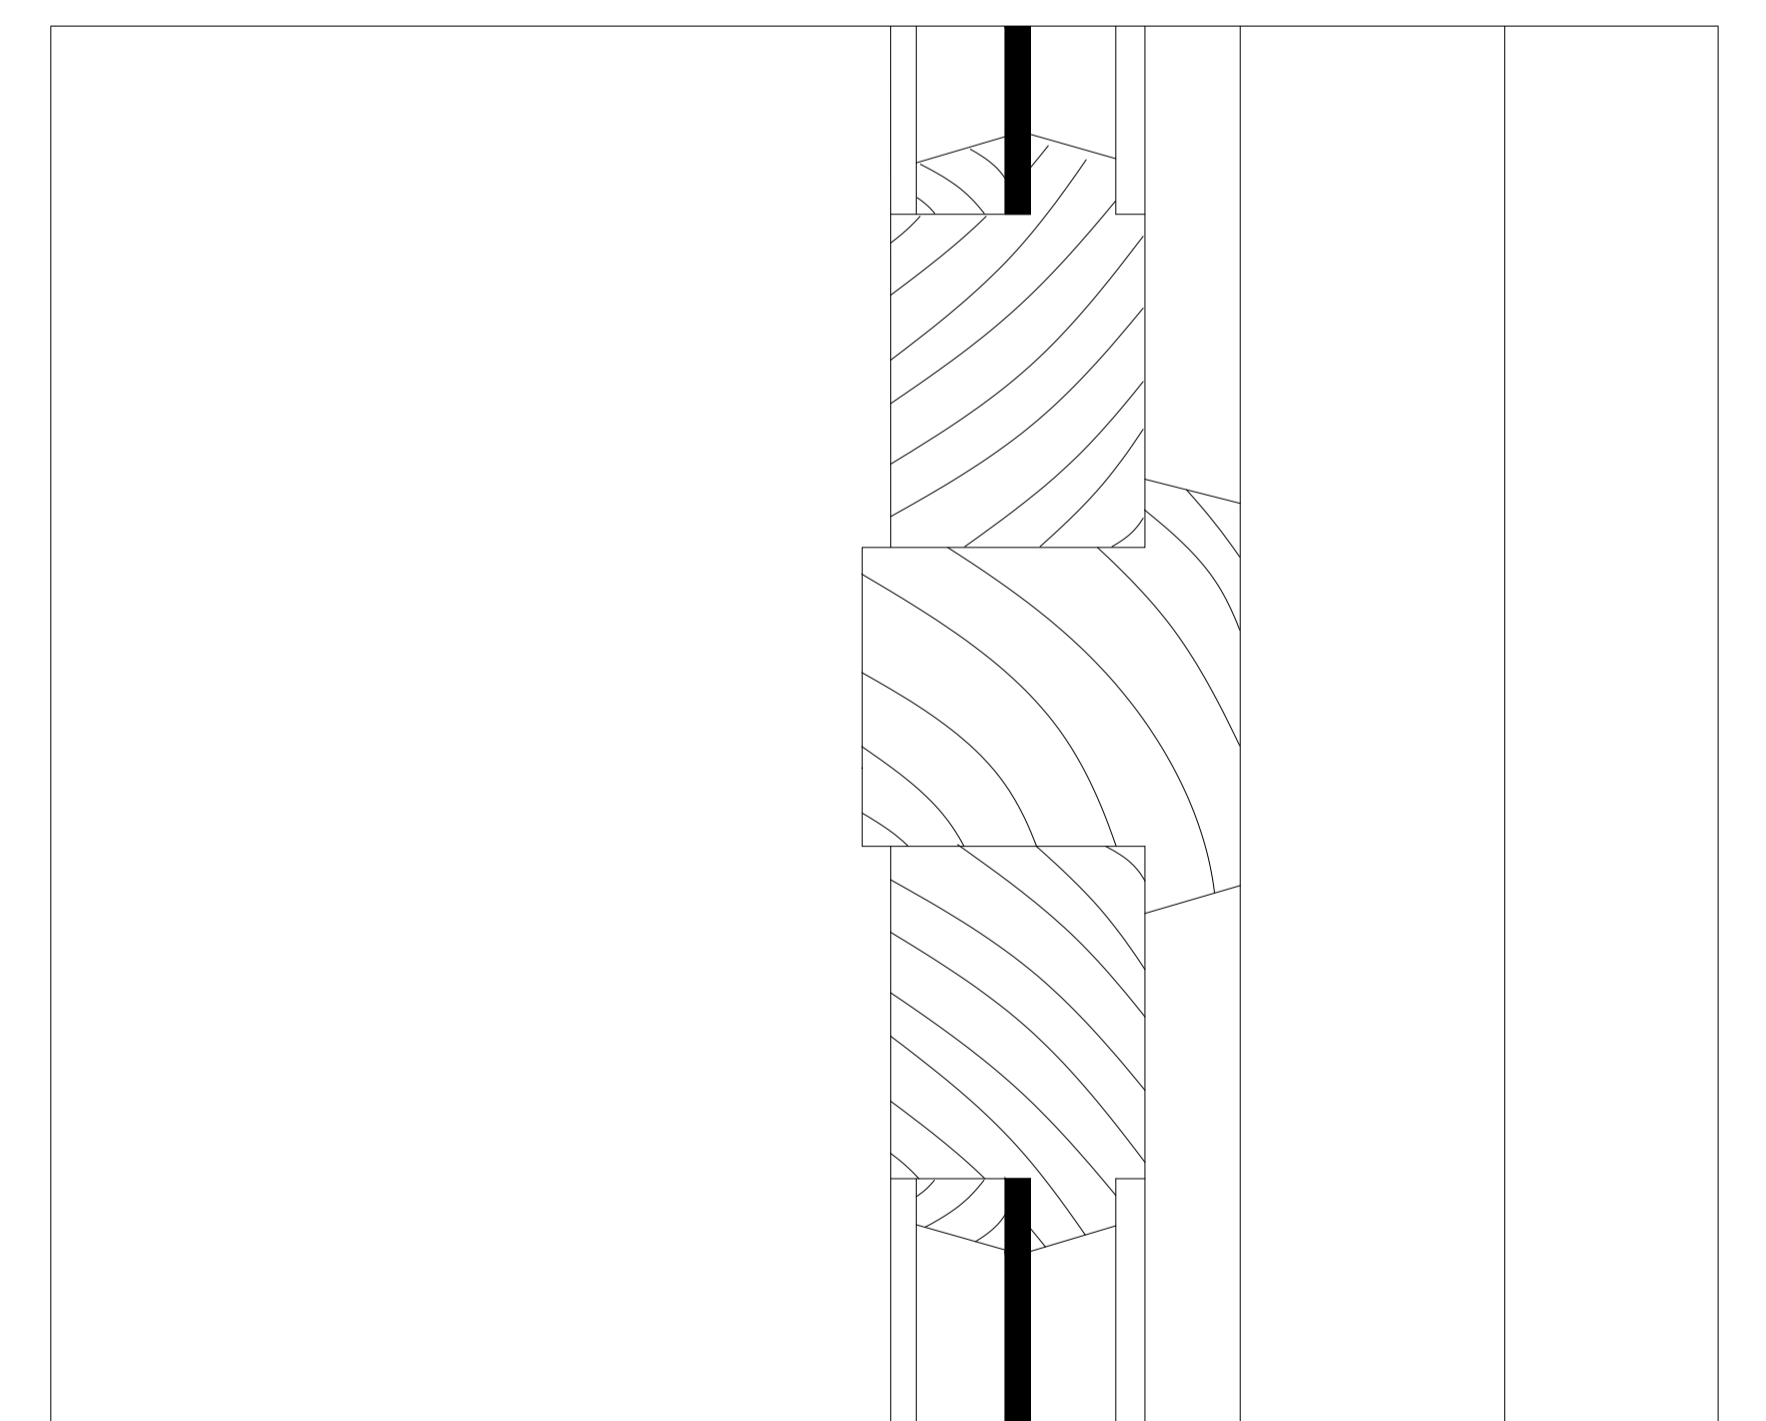

Pormenor Caixilharia 1:1

