

Casa António Carlos Siza, 1976-78


Faculdade de Arquitetura - U Lisboa, 2023/2024, 2º Ano

Docente: Prof. Nuno Alão, Turma F


Representação Digital

Beatriz Pequicho Galego


MIARQ Nº 20221209

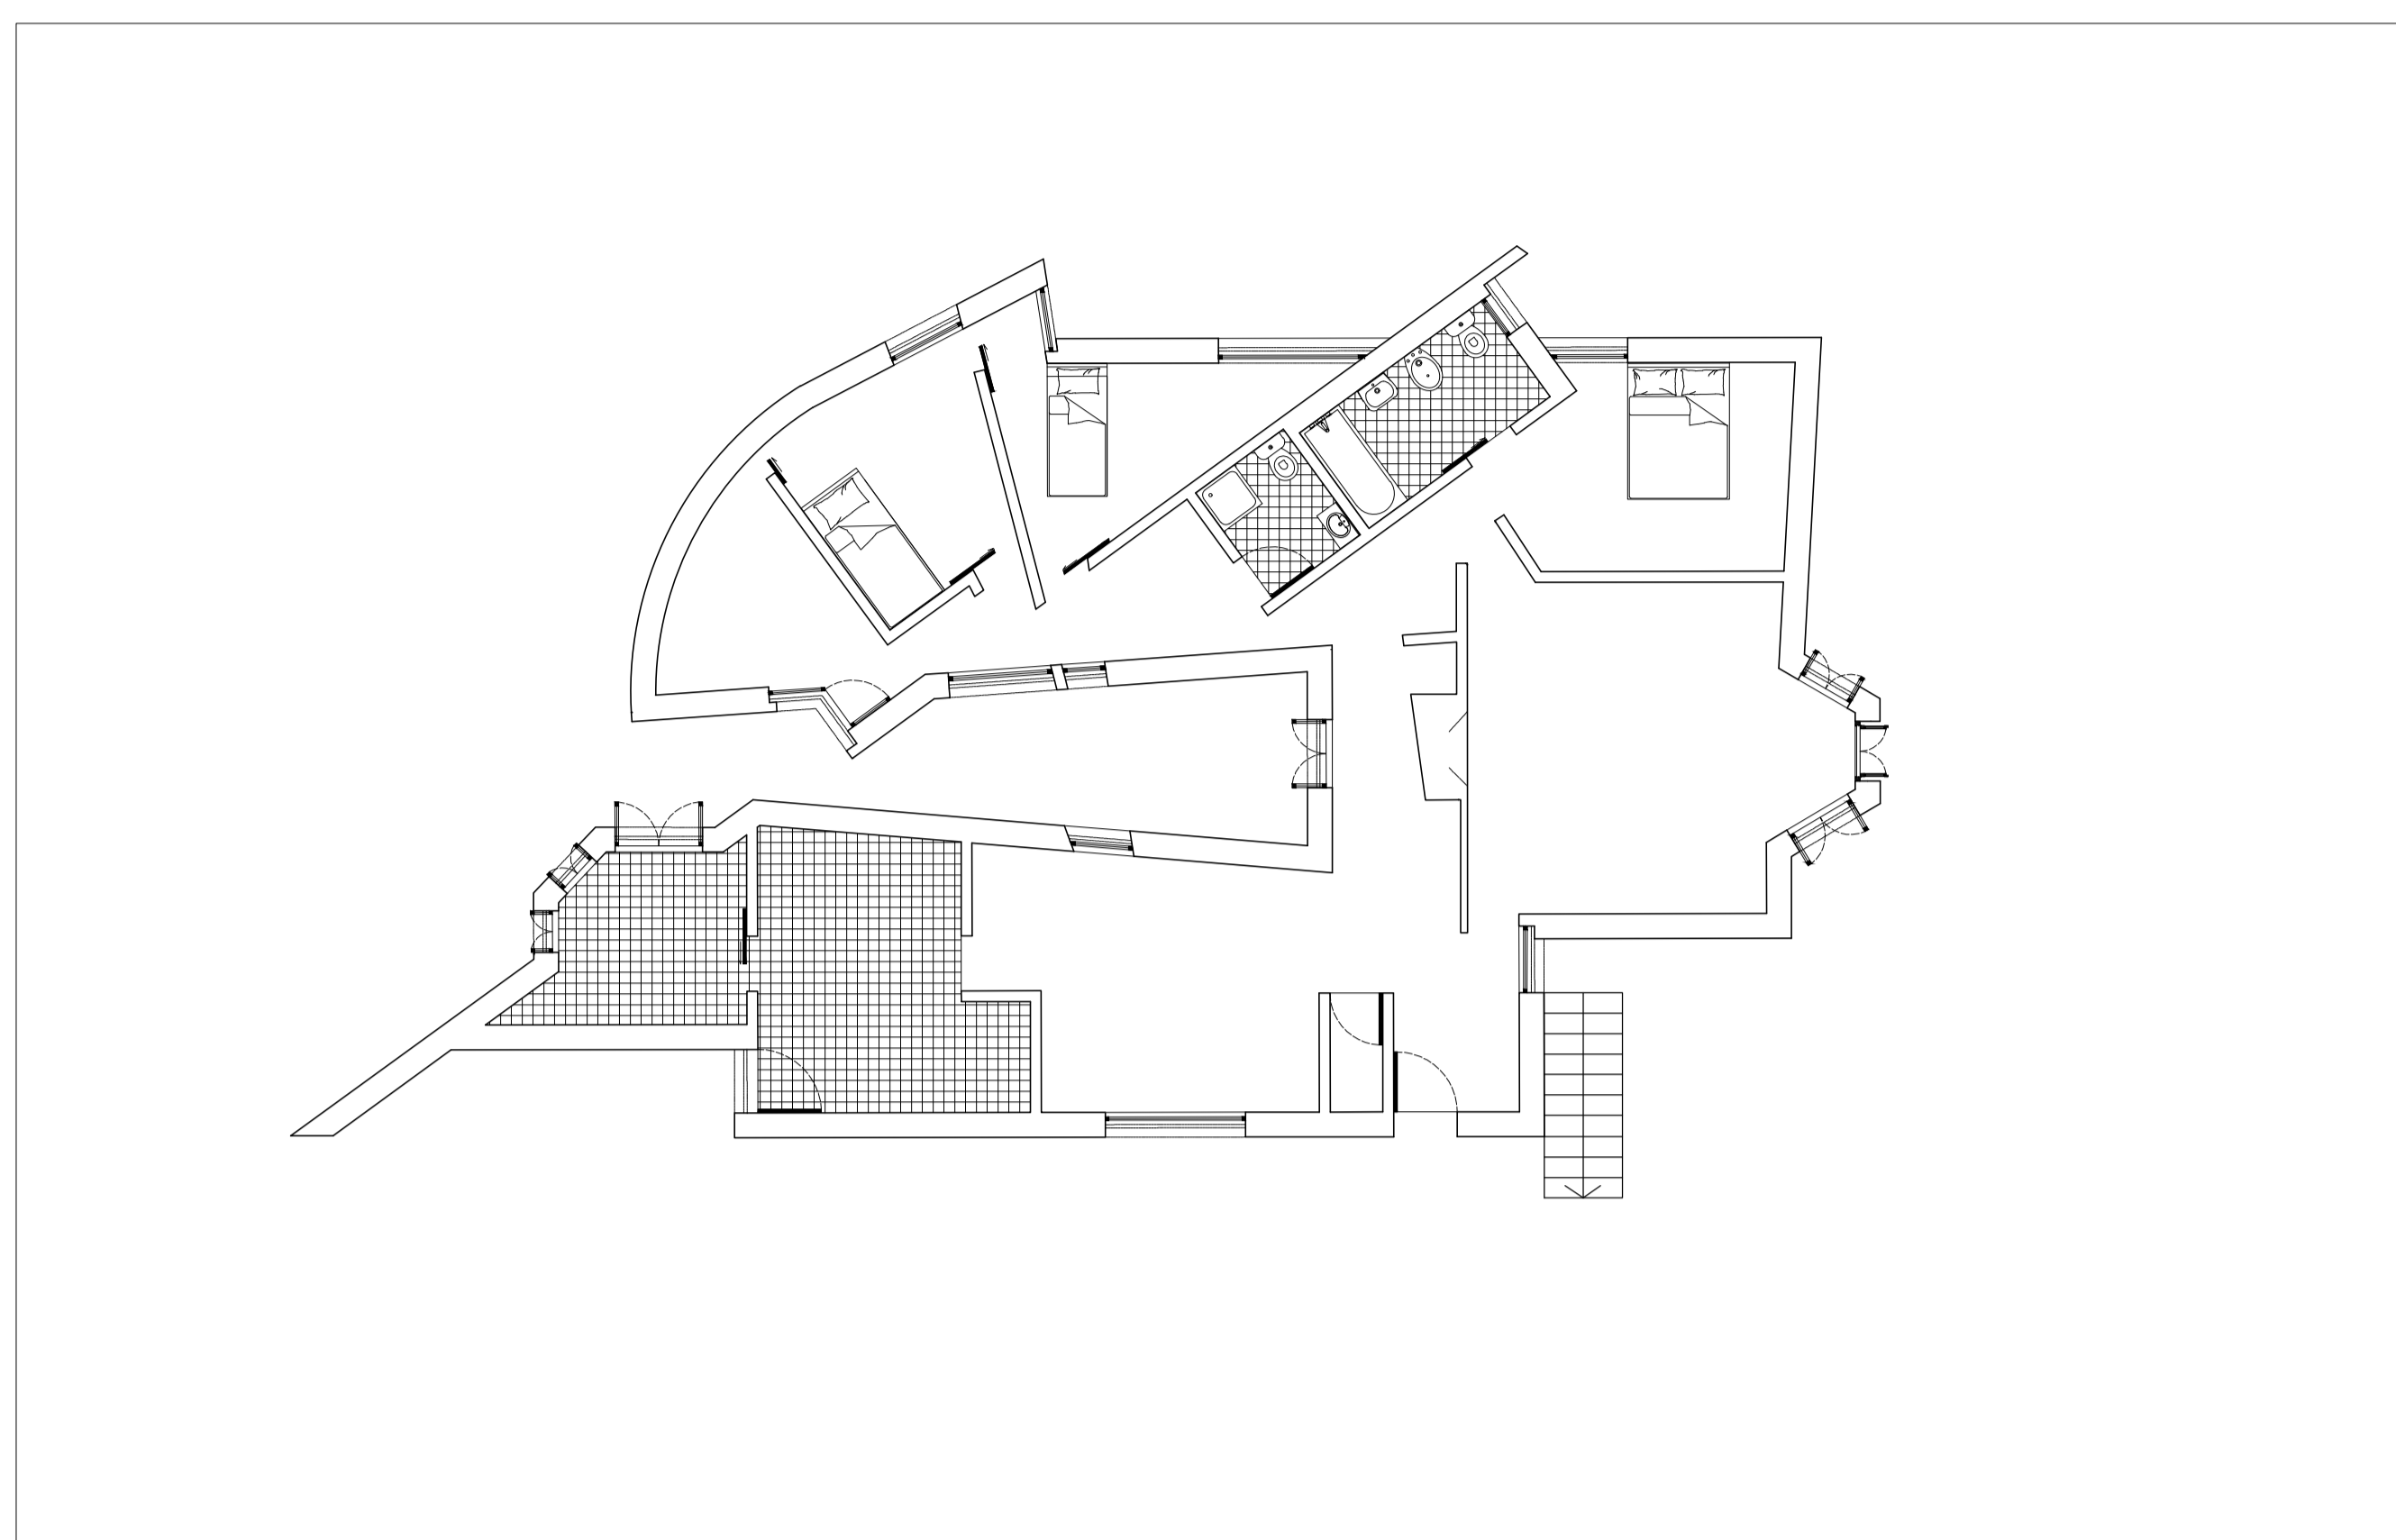


Planta, escala 1:100

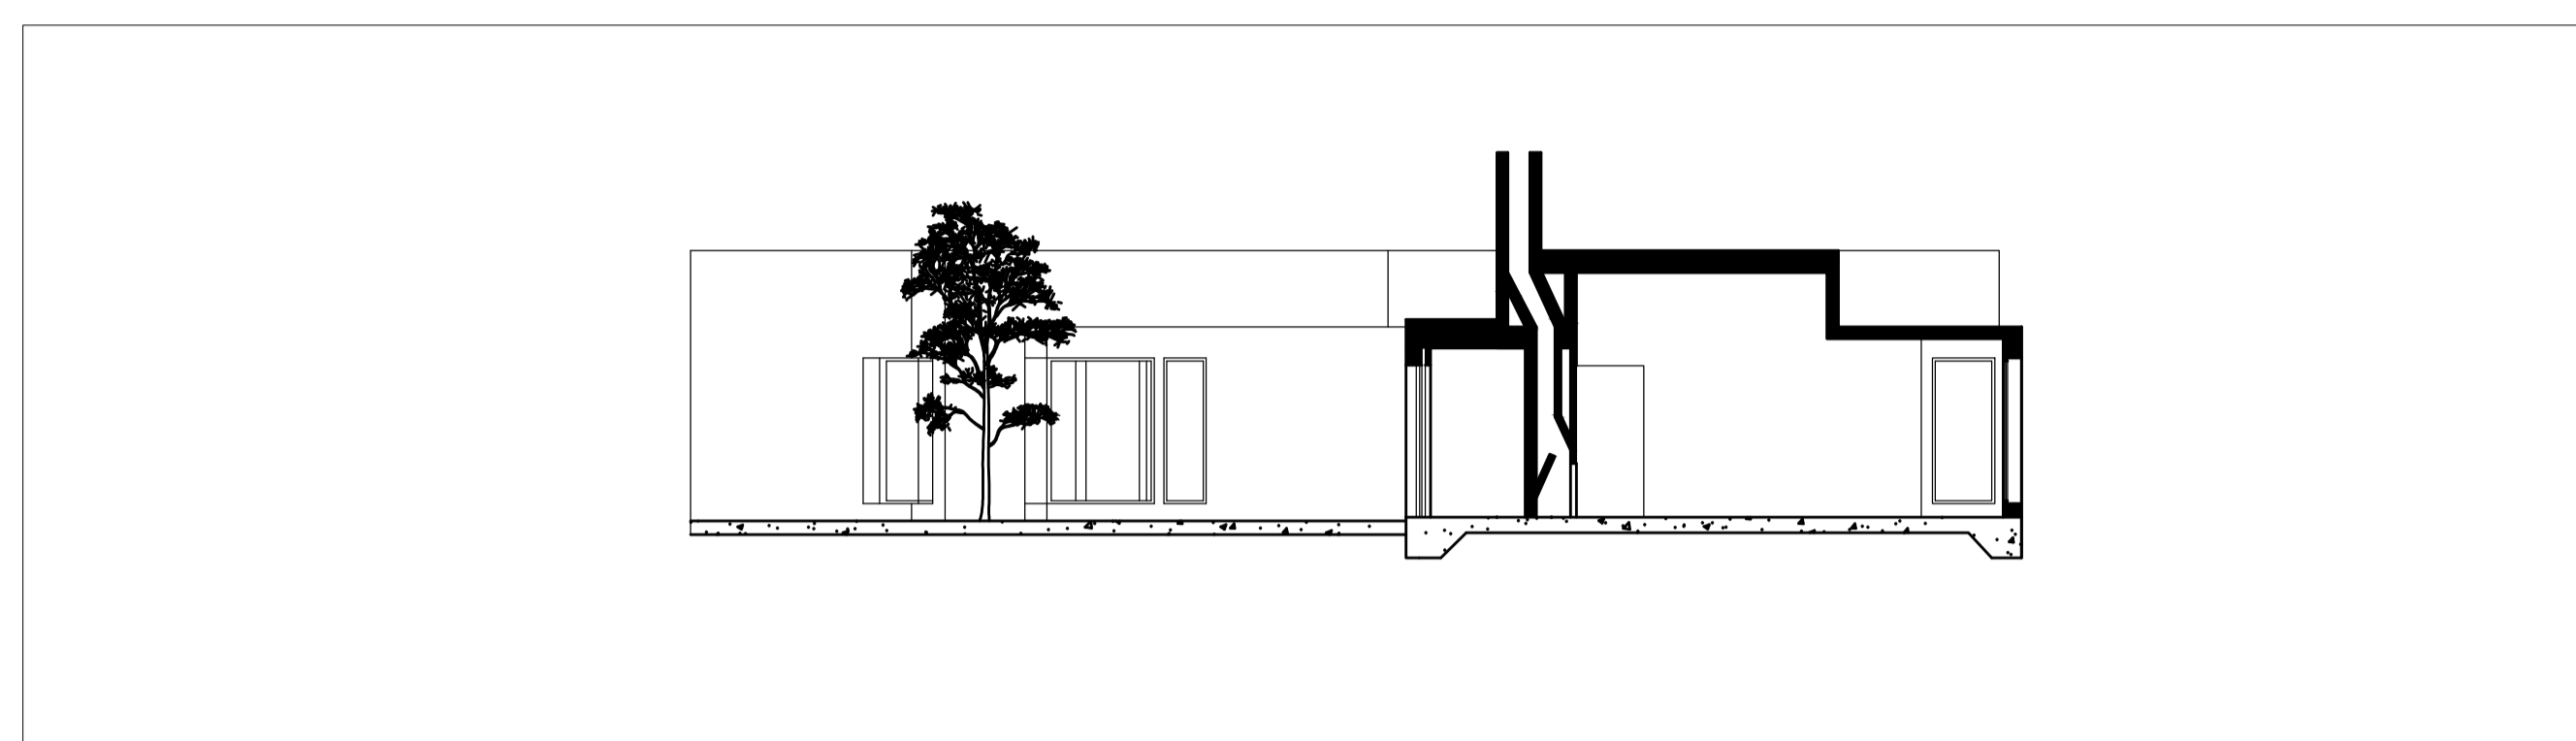


Corte AA', escala 1:100

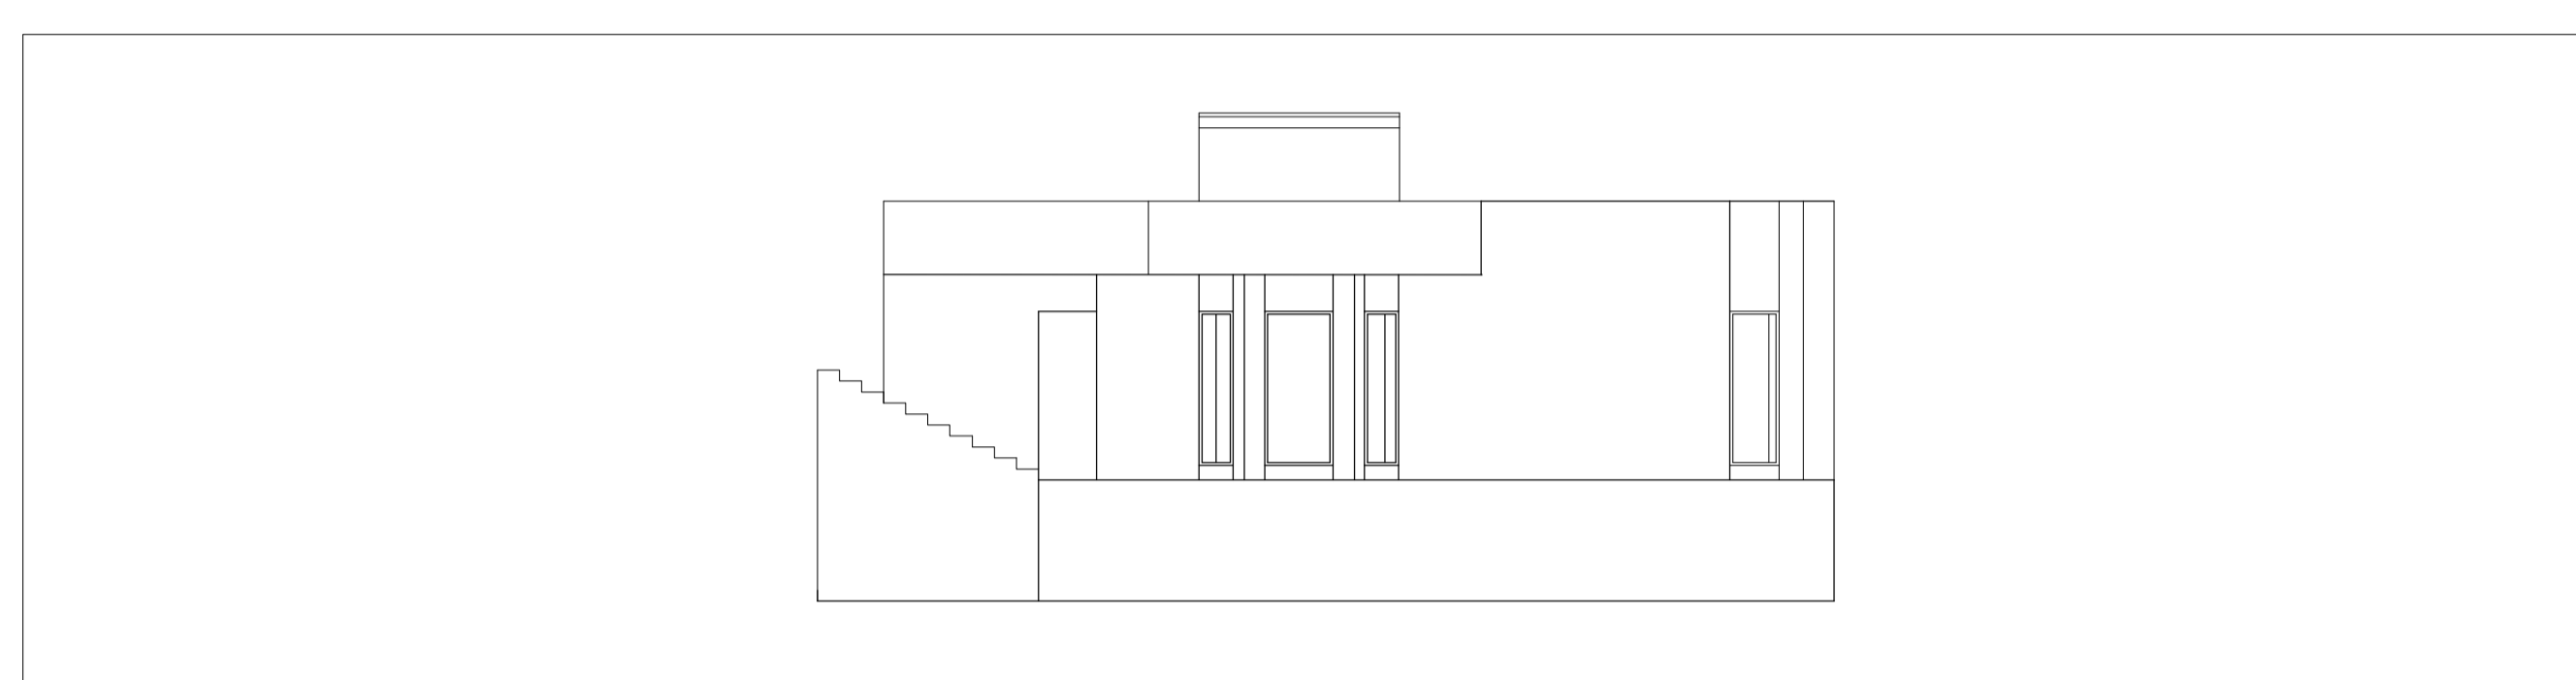


Alçado Sudeste, escala 1:100

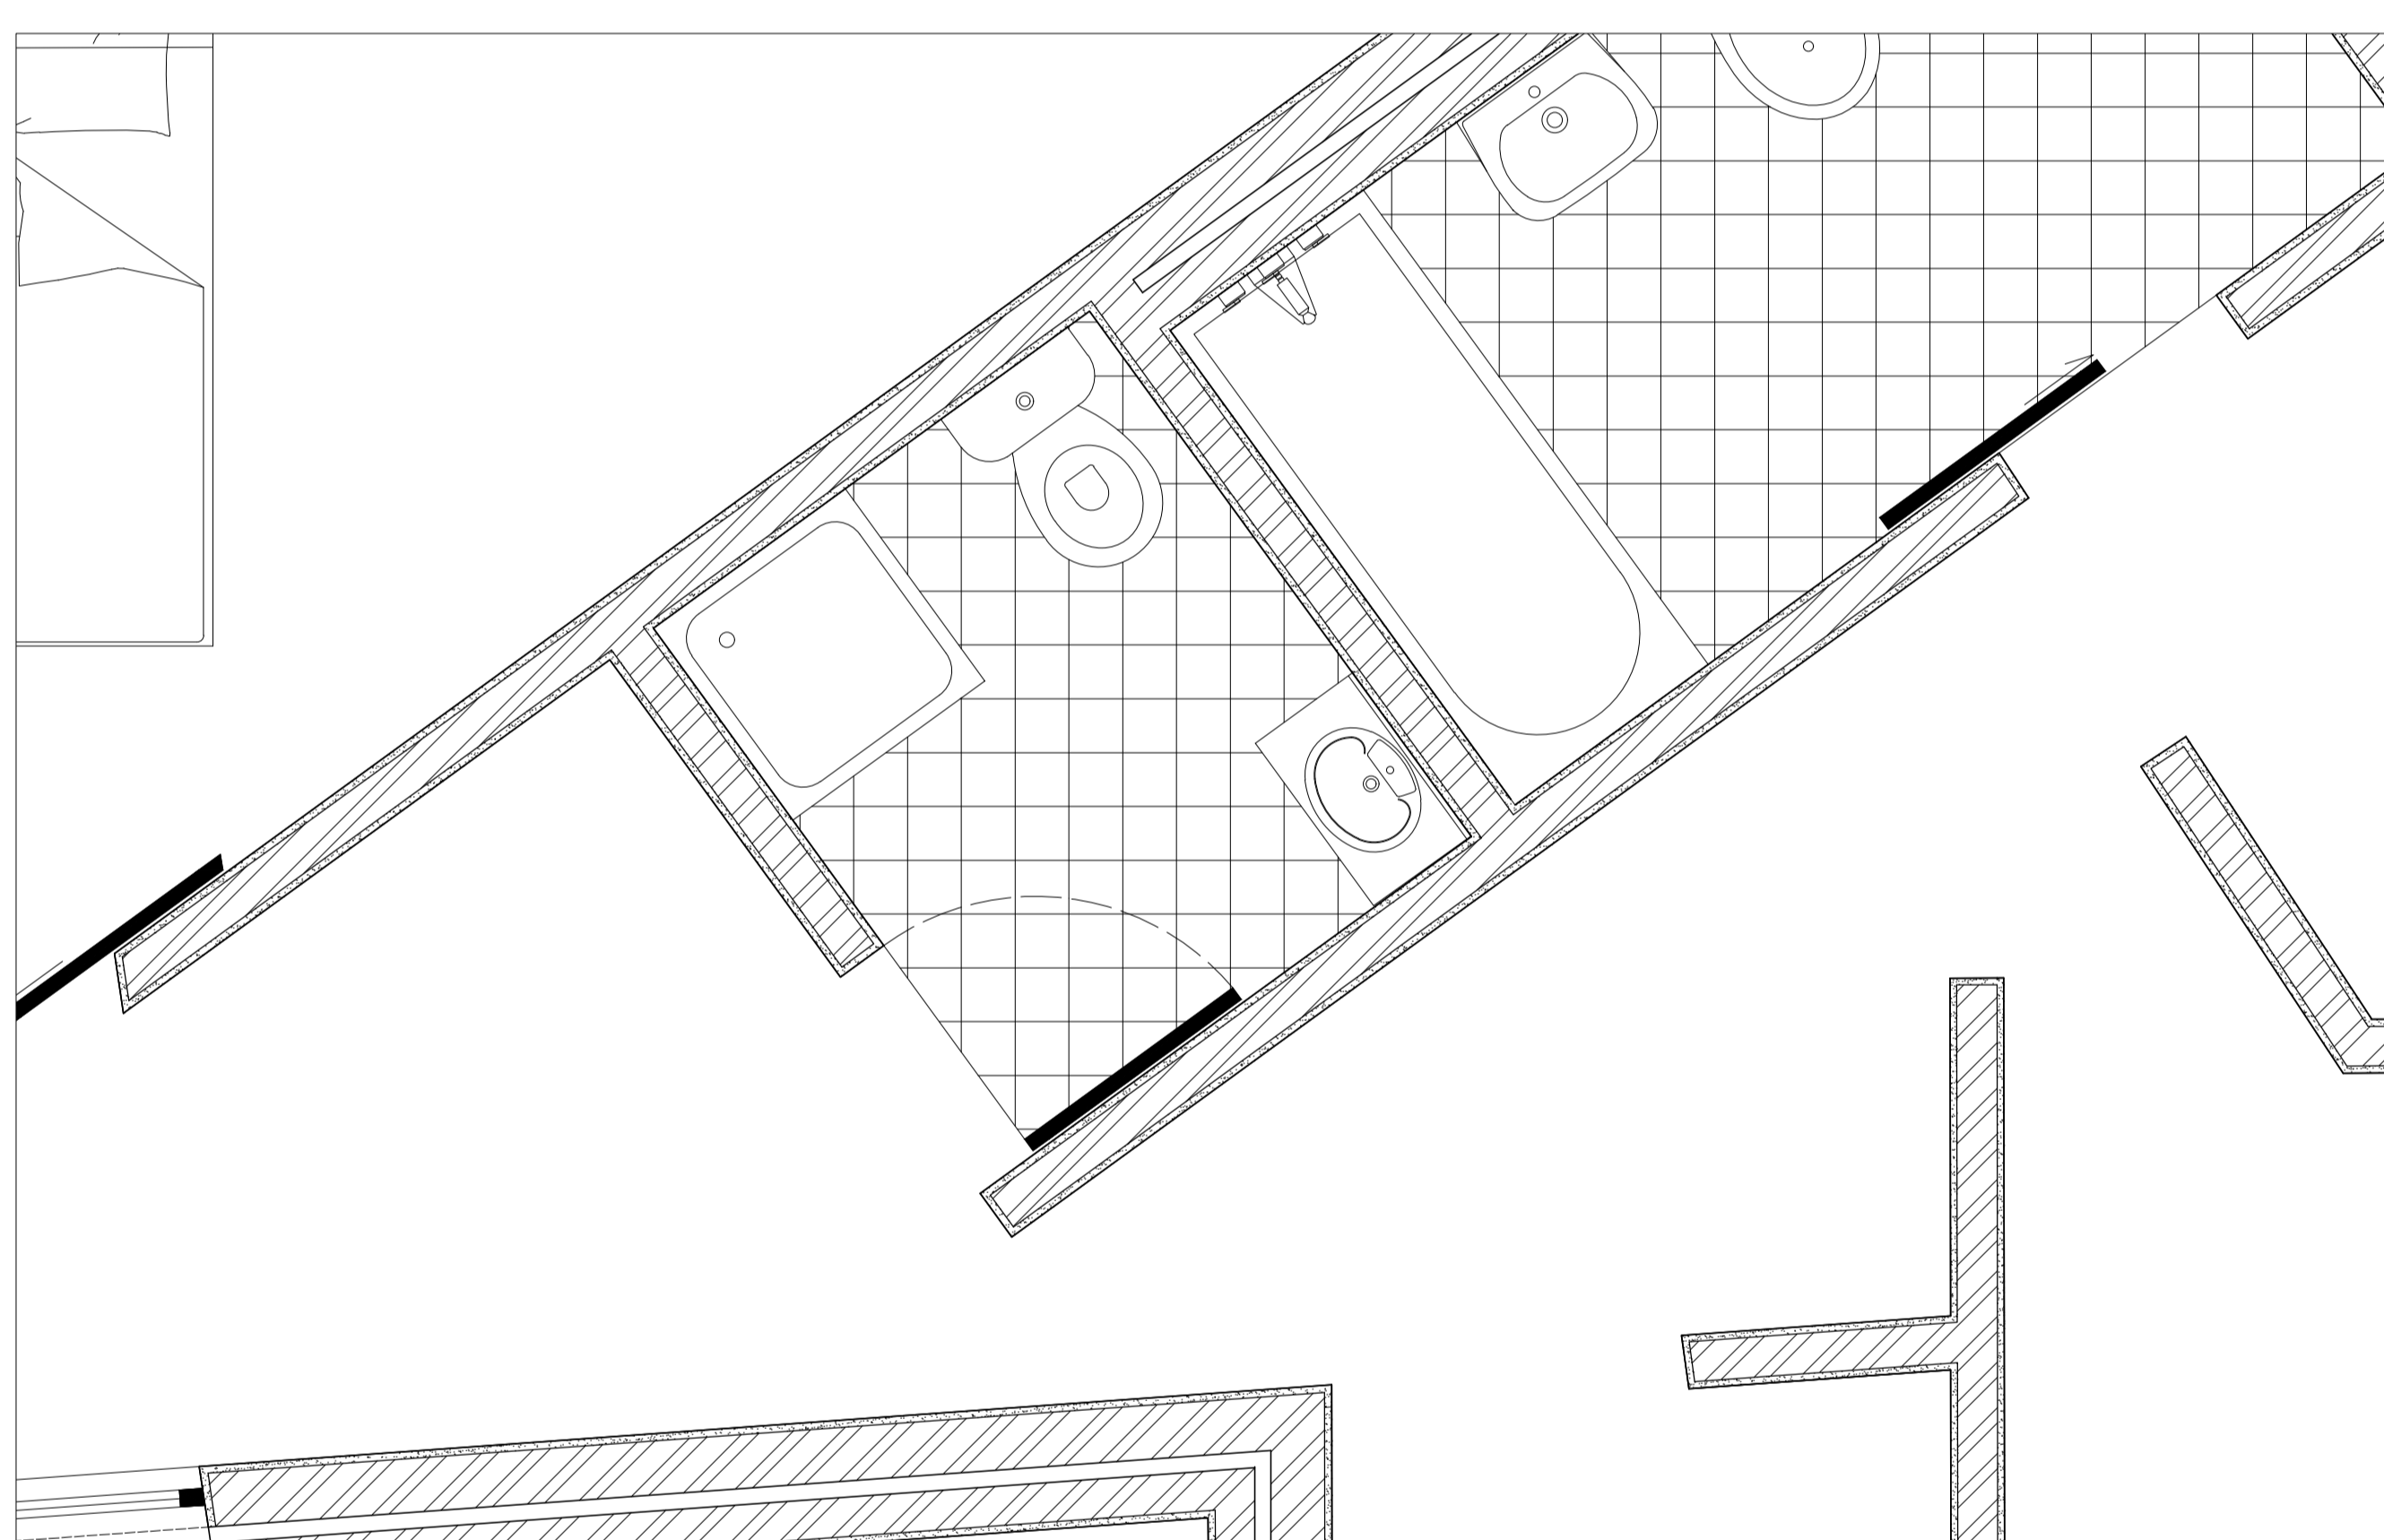


Pormenor WC, escala 1:20

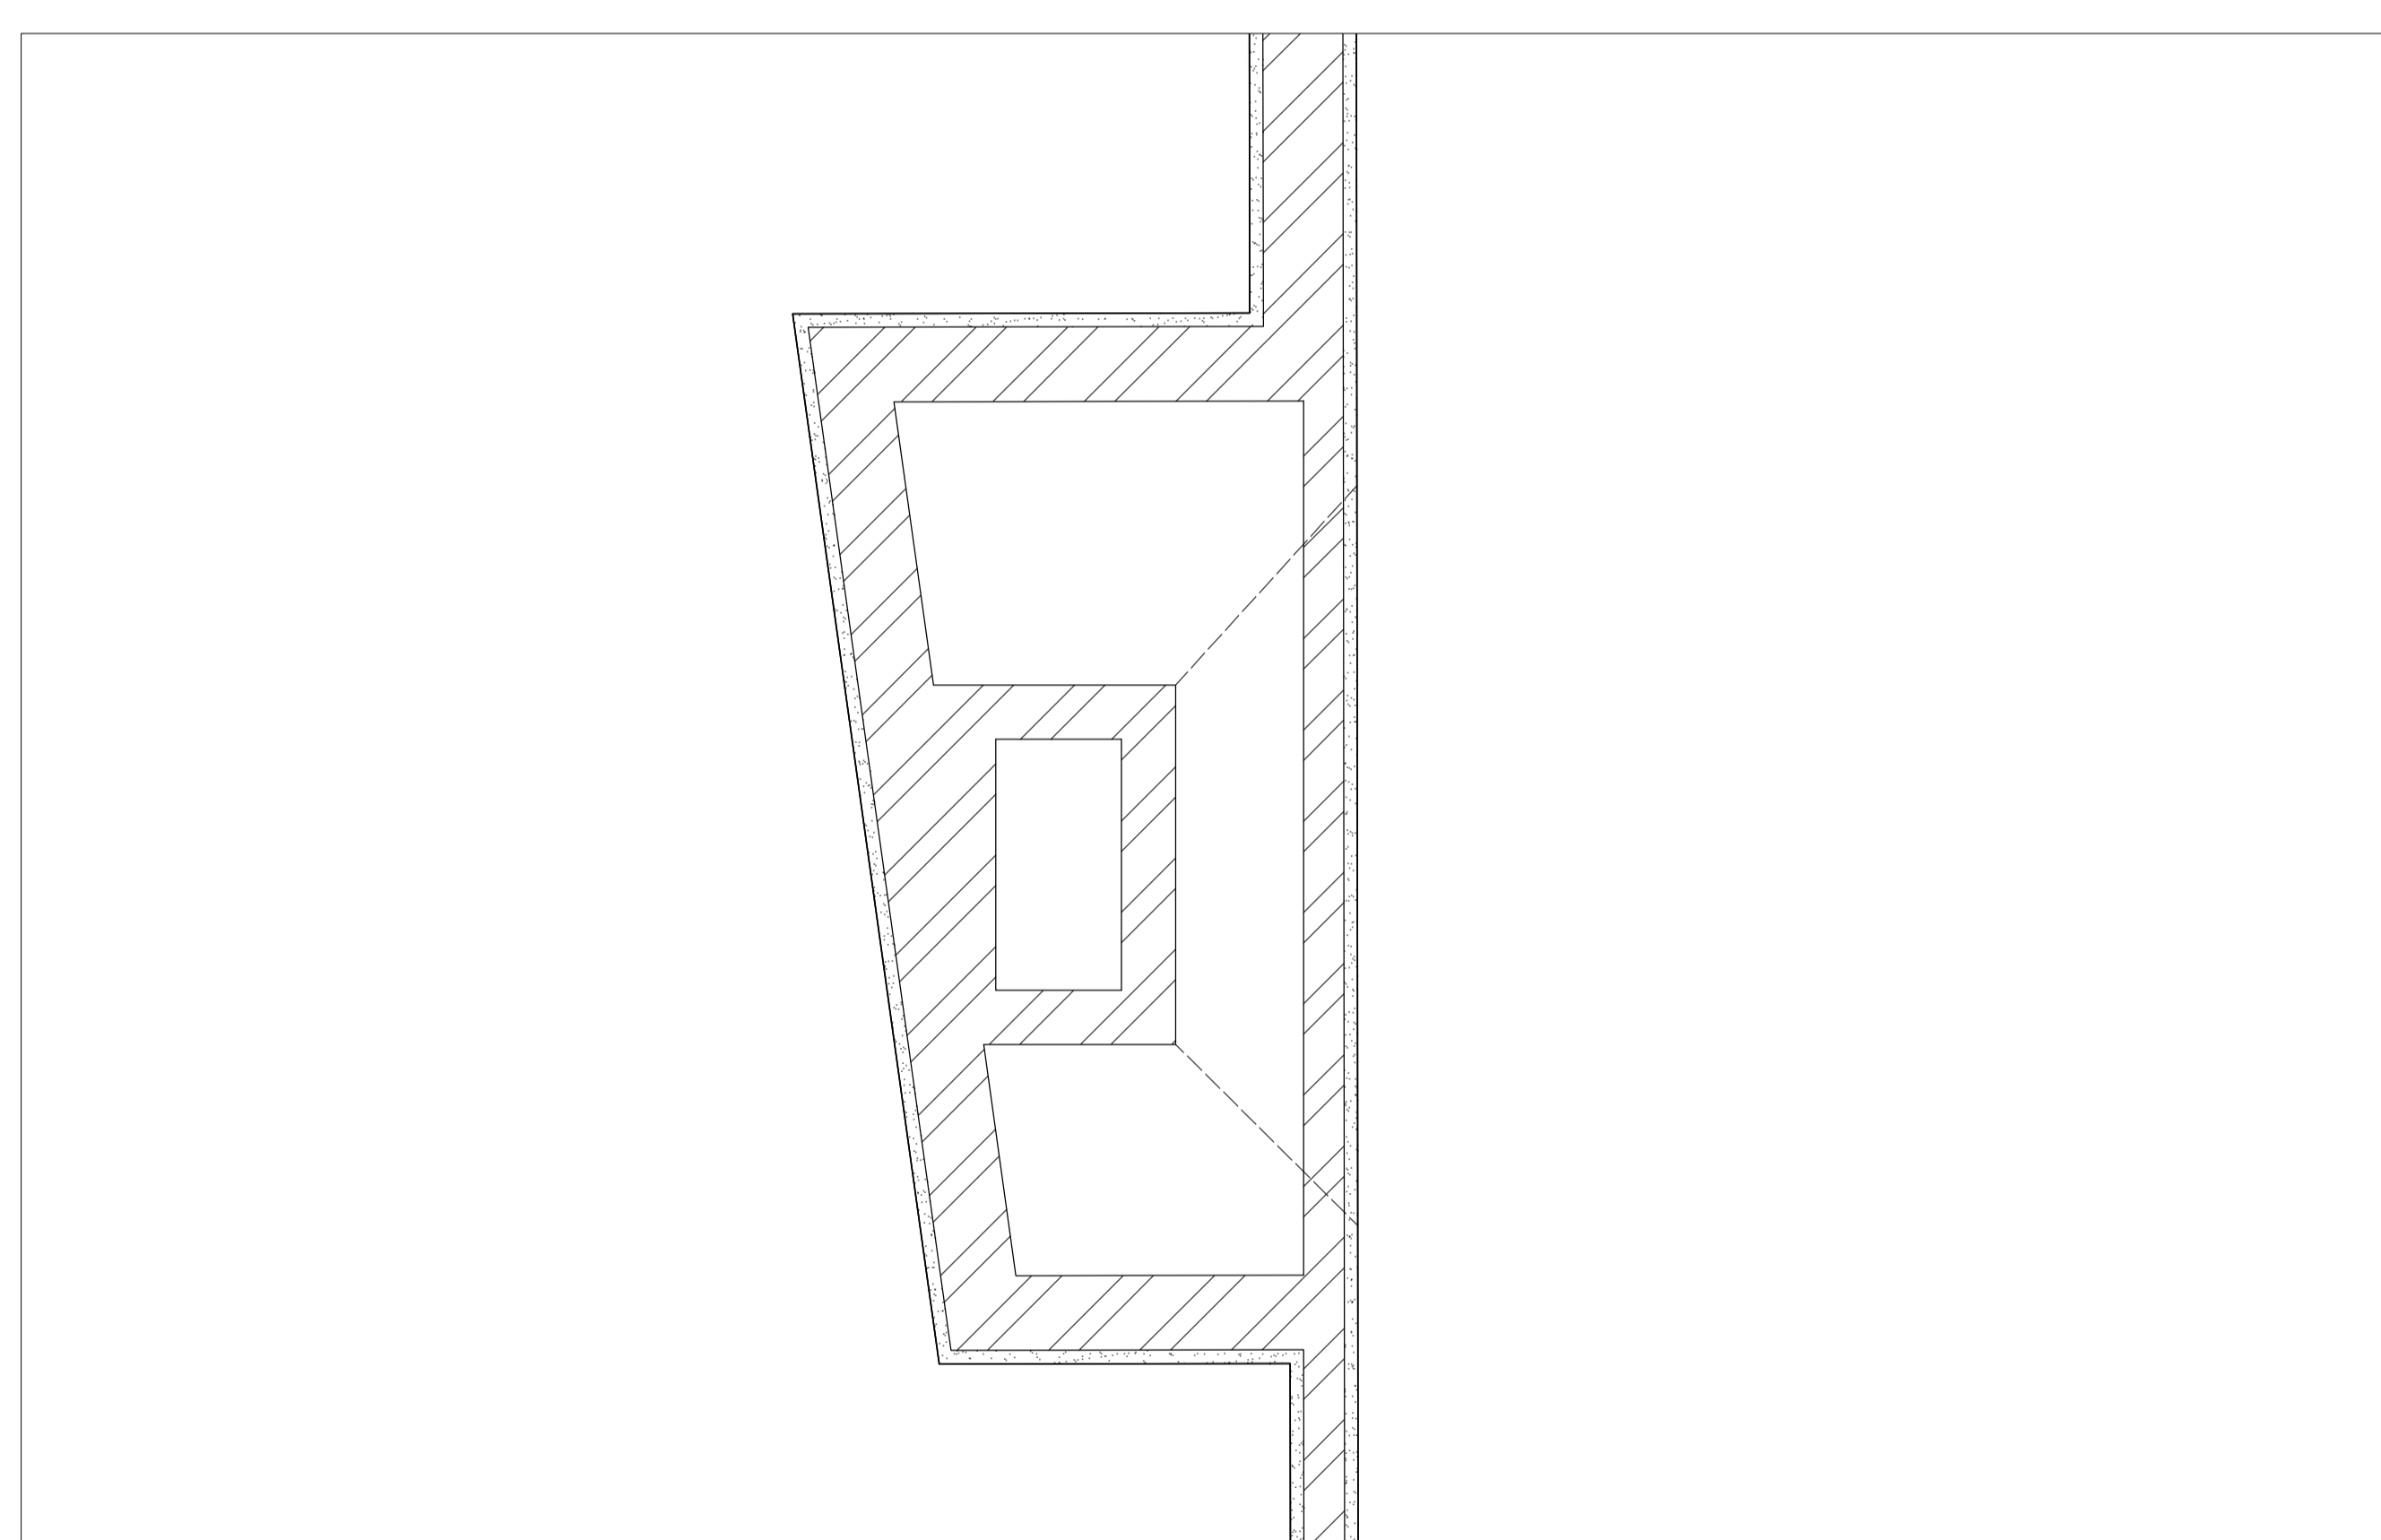

Pormenor Lareira, 1:10

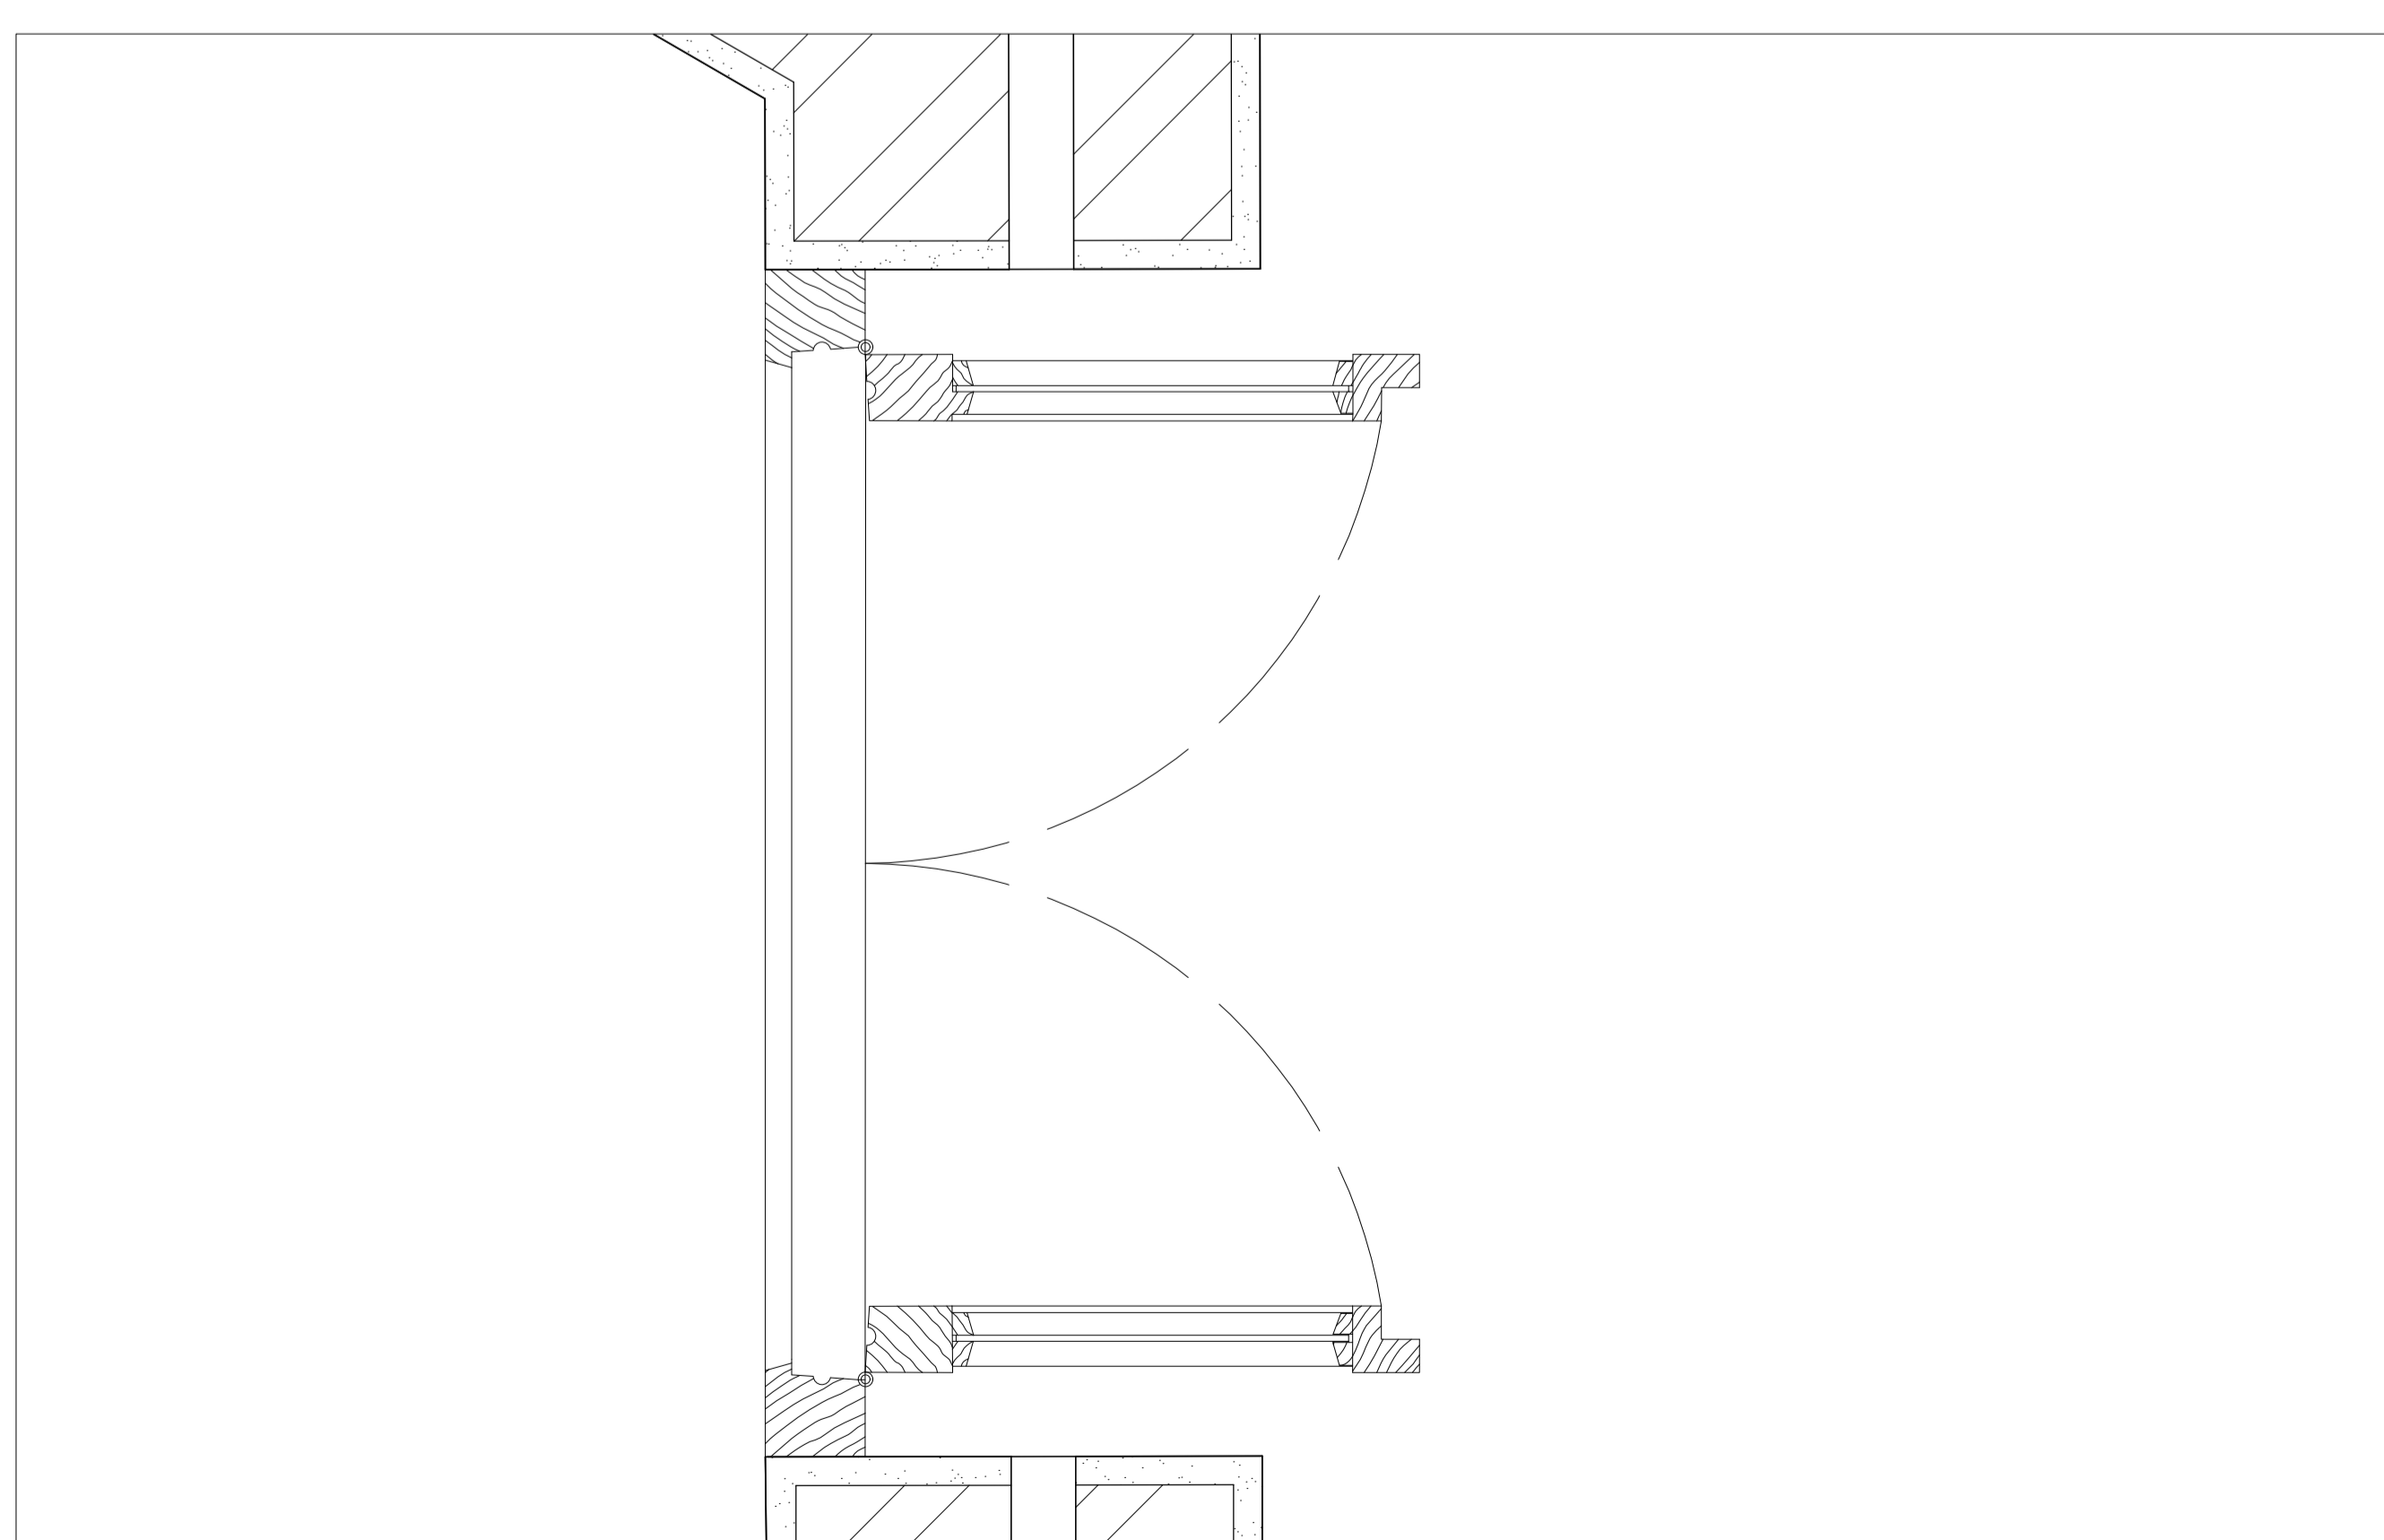

Pormenor Janela, escala 1:5

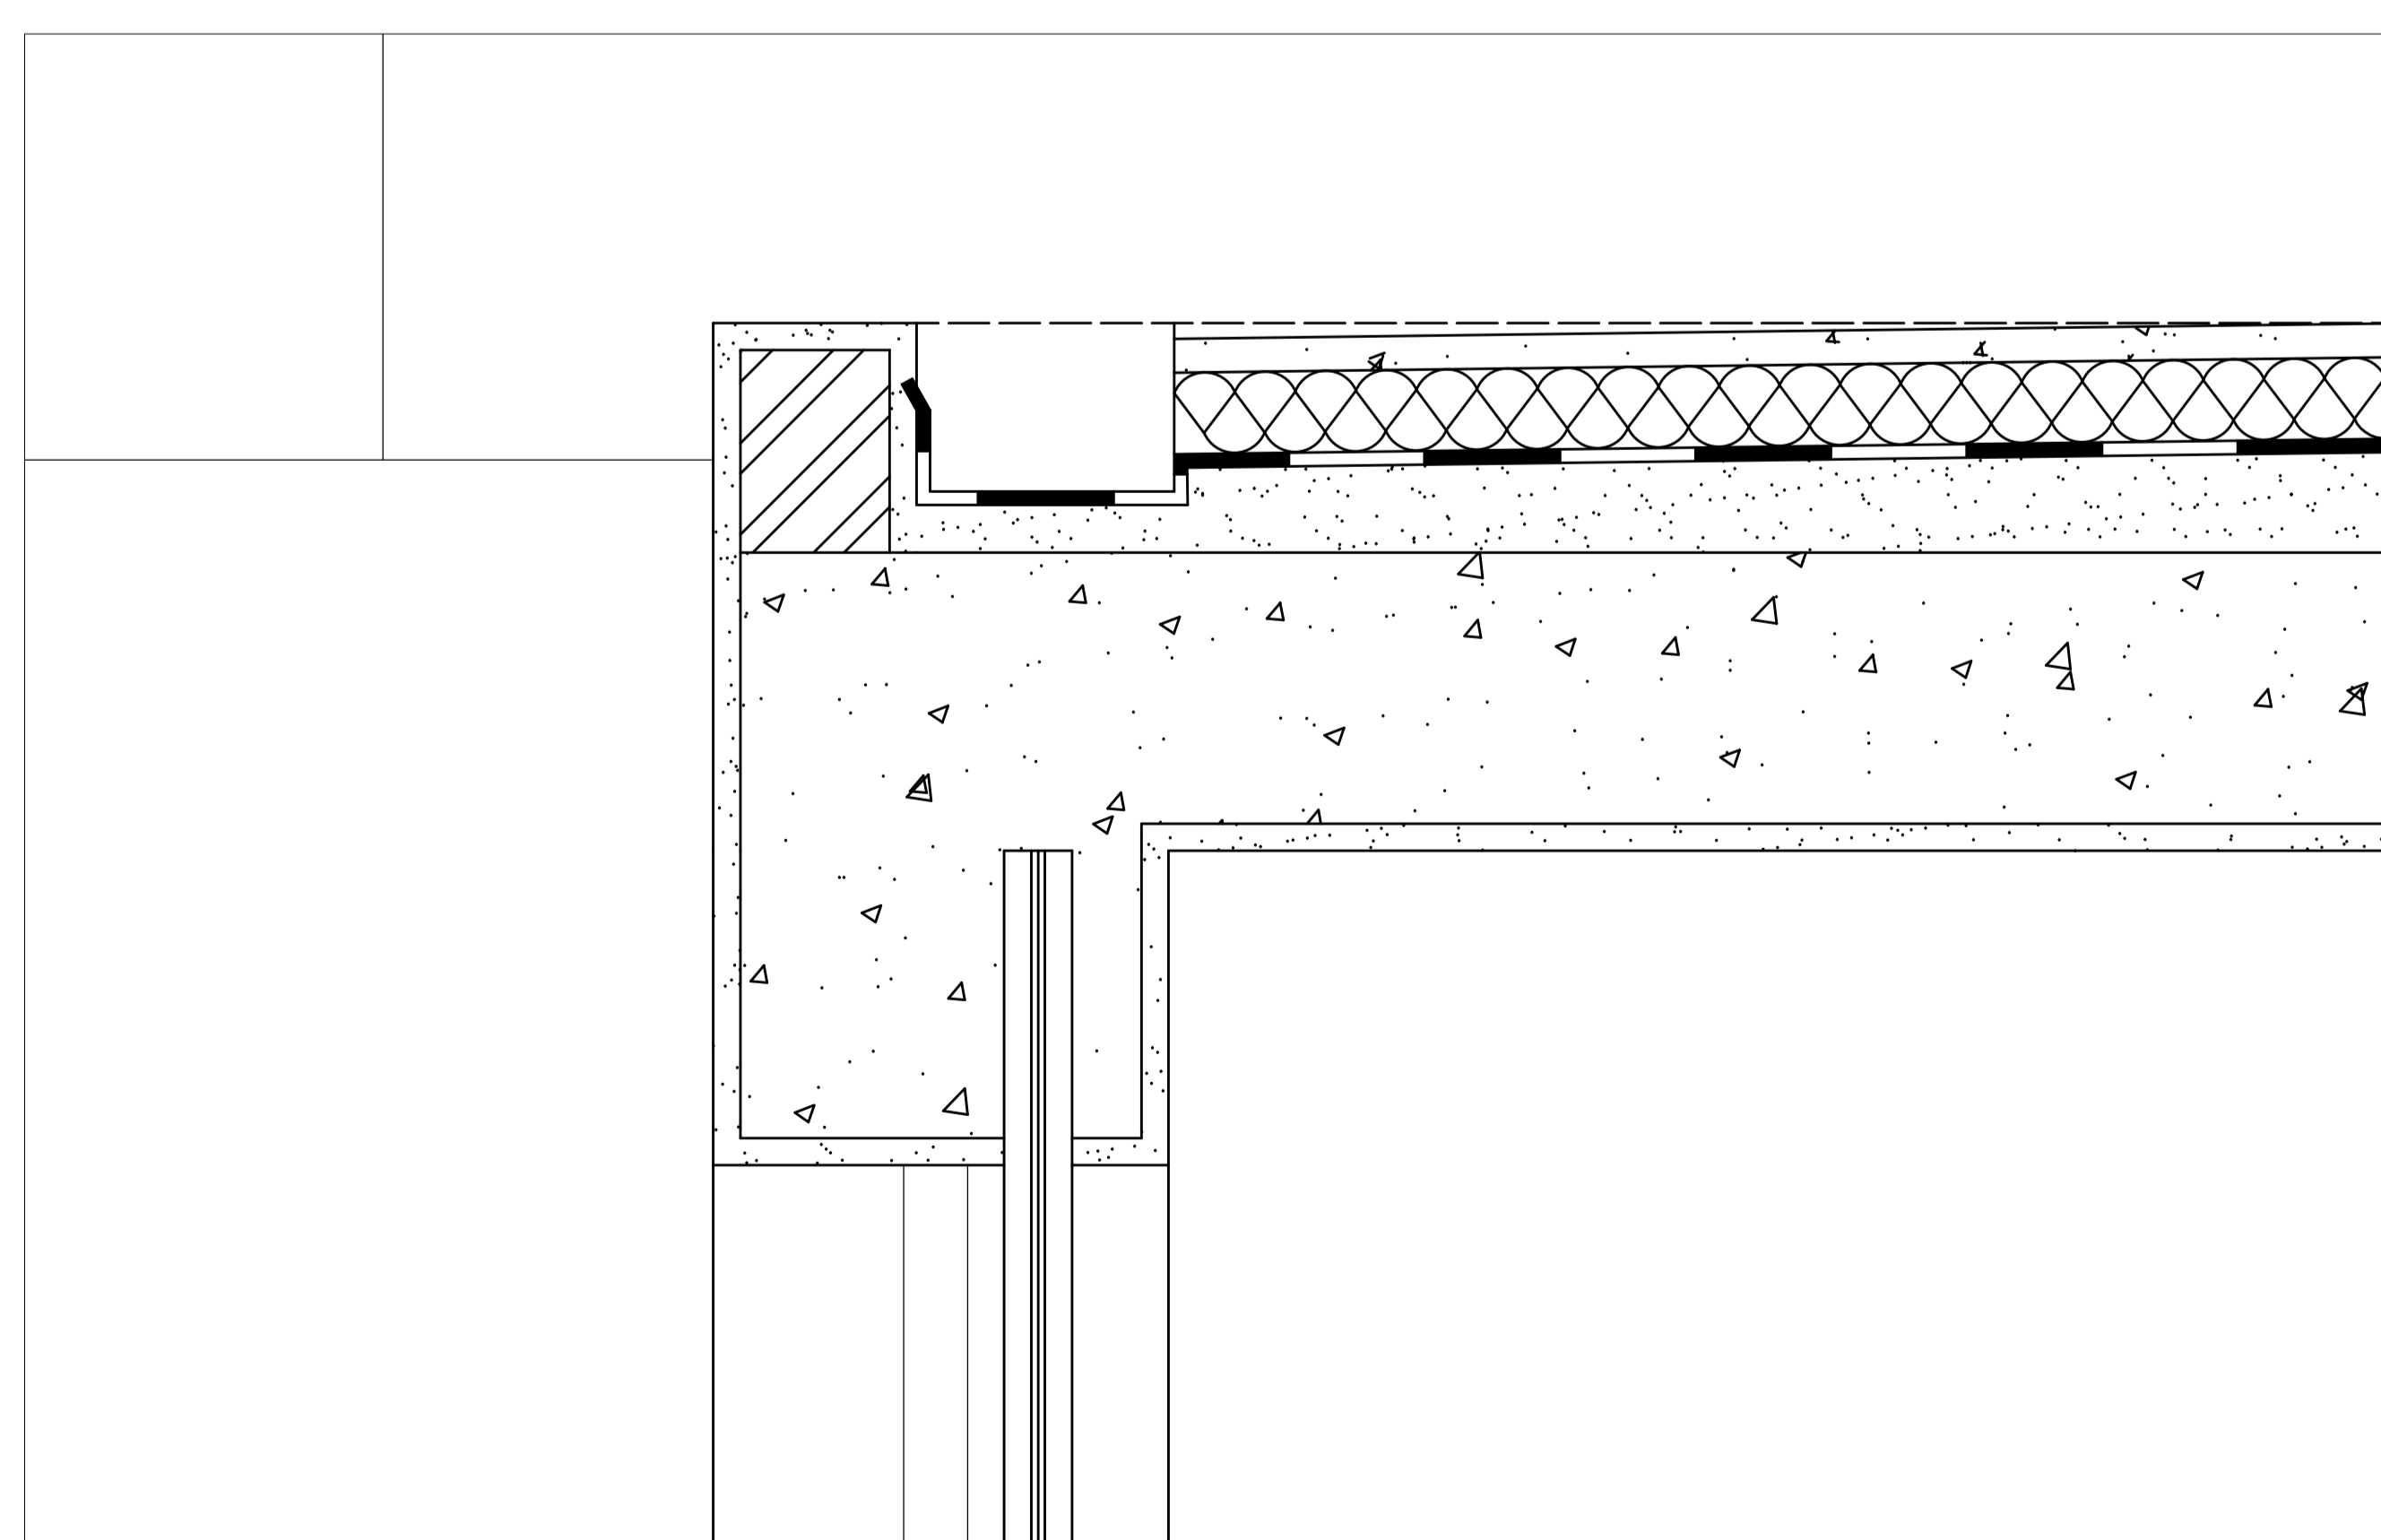

Pormenor Corte, escala 1:5