

Casa António Carlos Siza, 1976-78


Faculdade de Arquitetura - U Lisboa, 2023/2024, 2º Ano

Docente: Prof. Nuno Alão, Turma F


Representação Digital

Beatriz Pequicho Galego


MIARQ N° 20221209

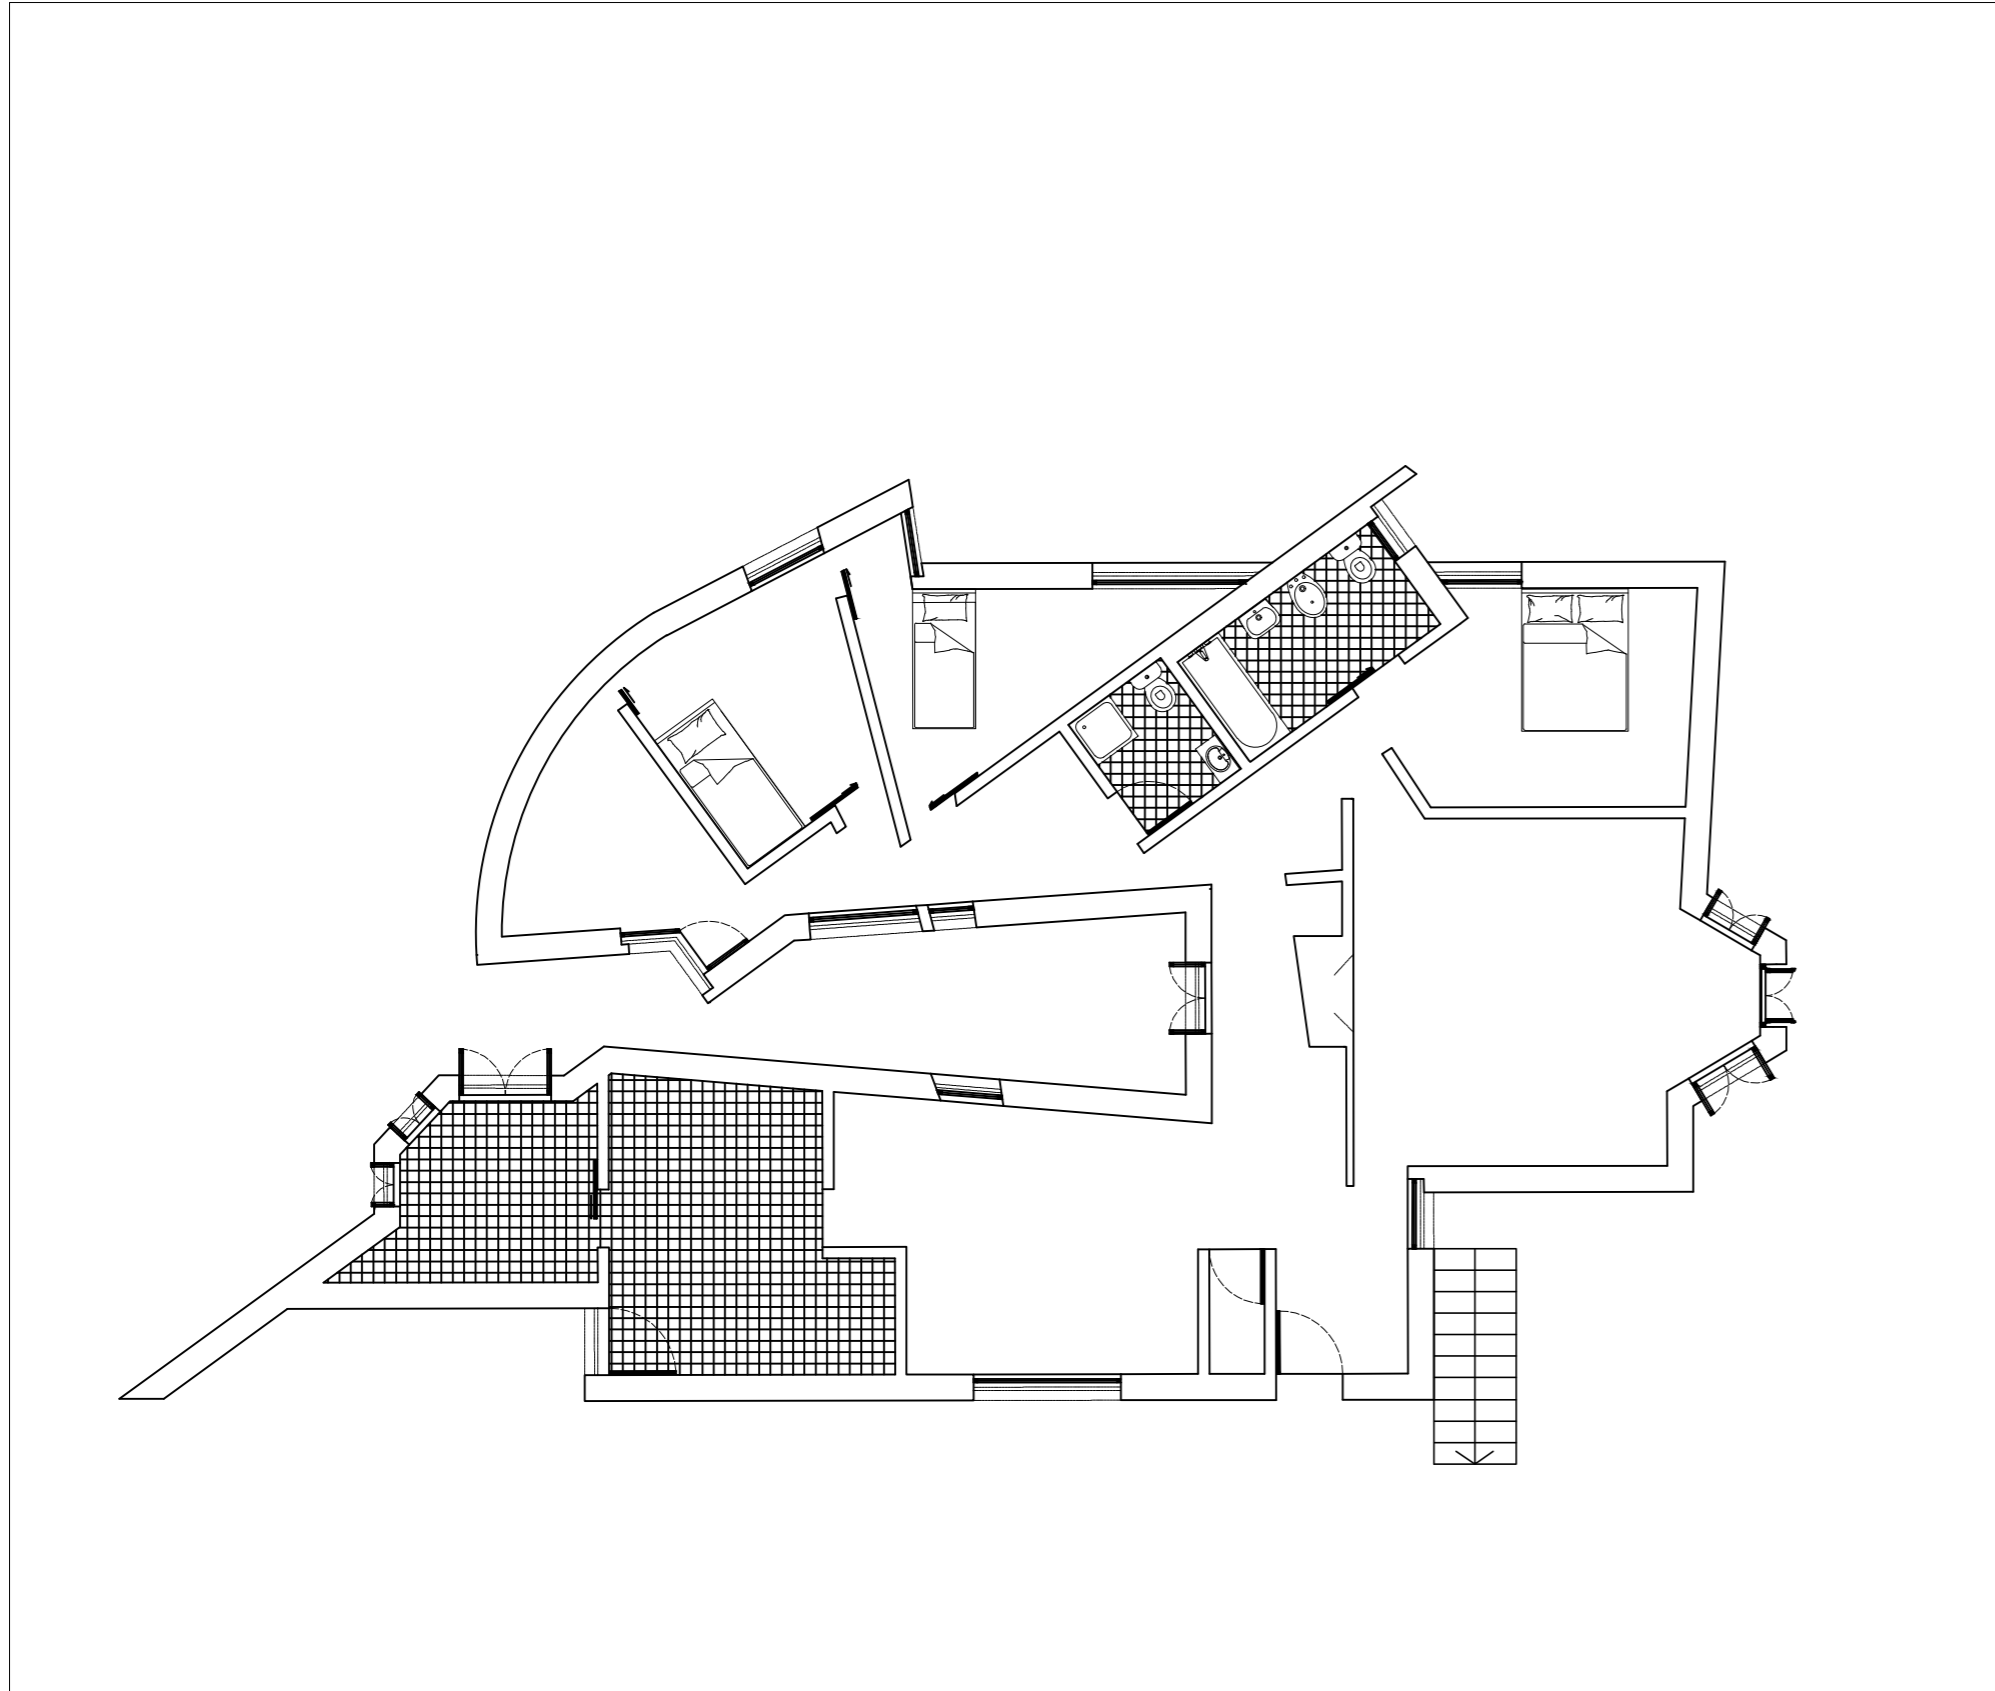

Planta, escala 1:100

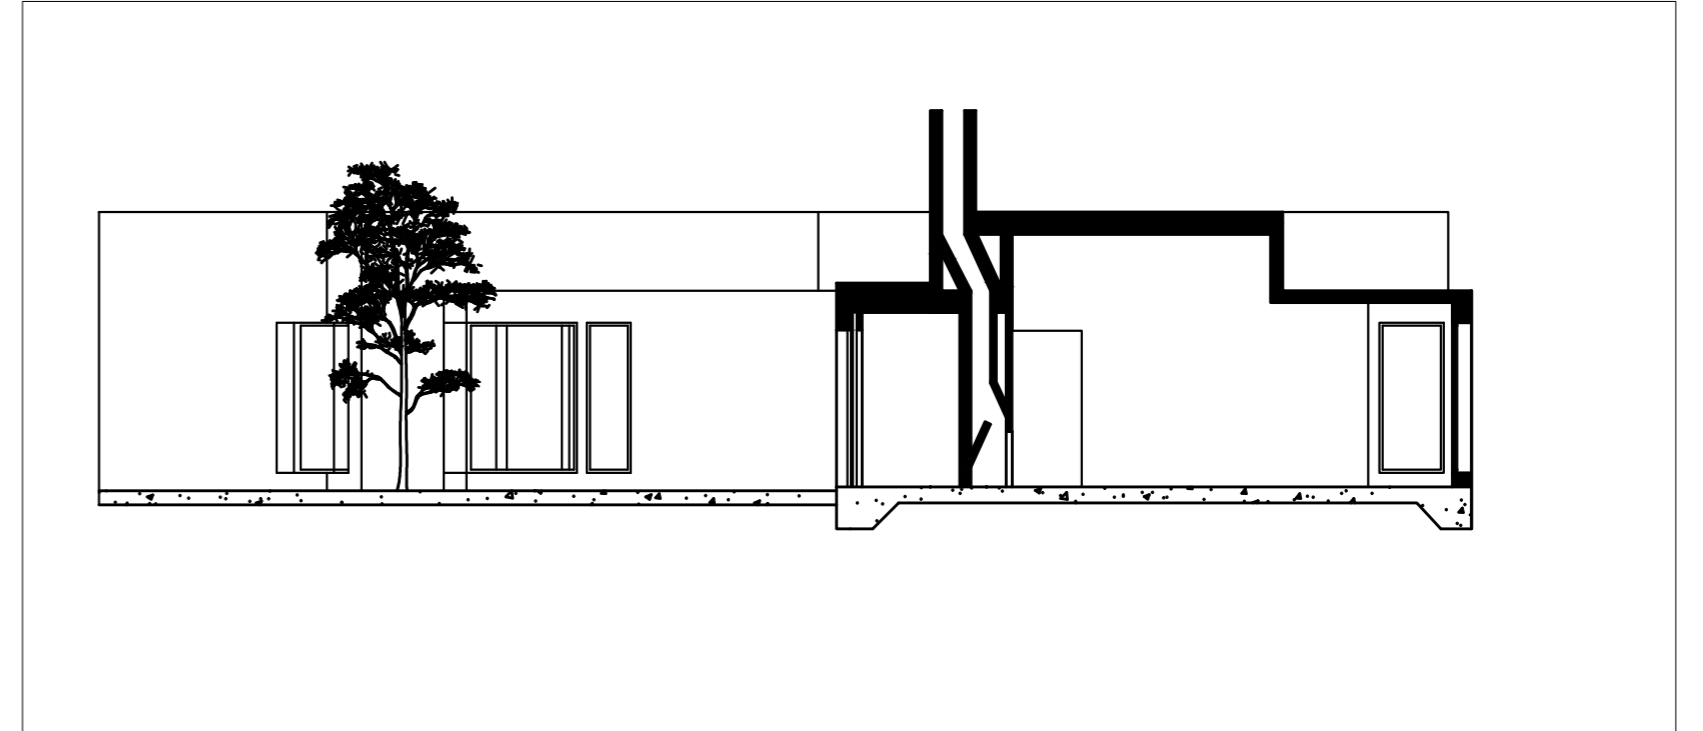

Corte AA', escala 1:100

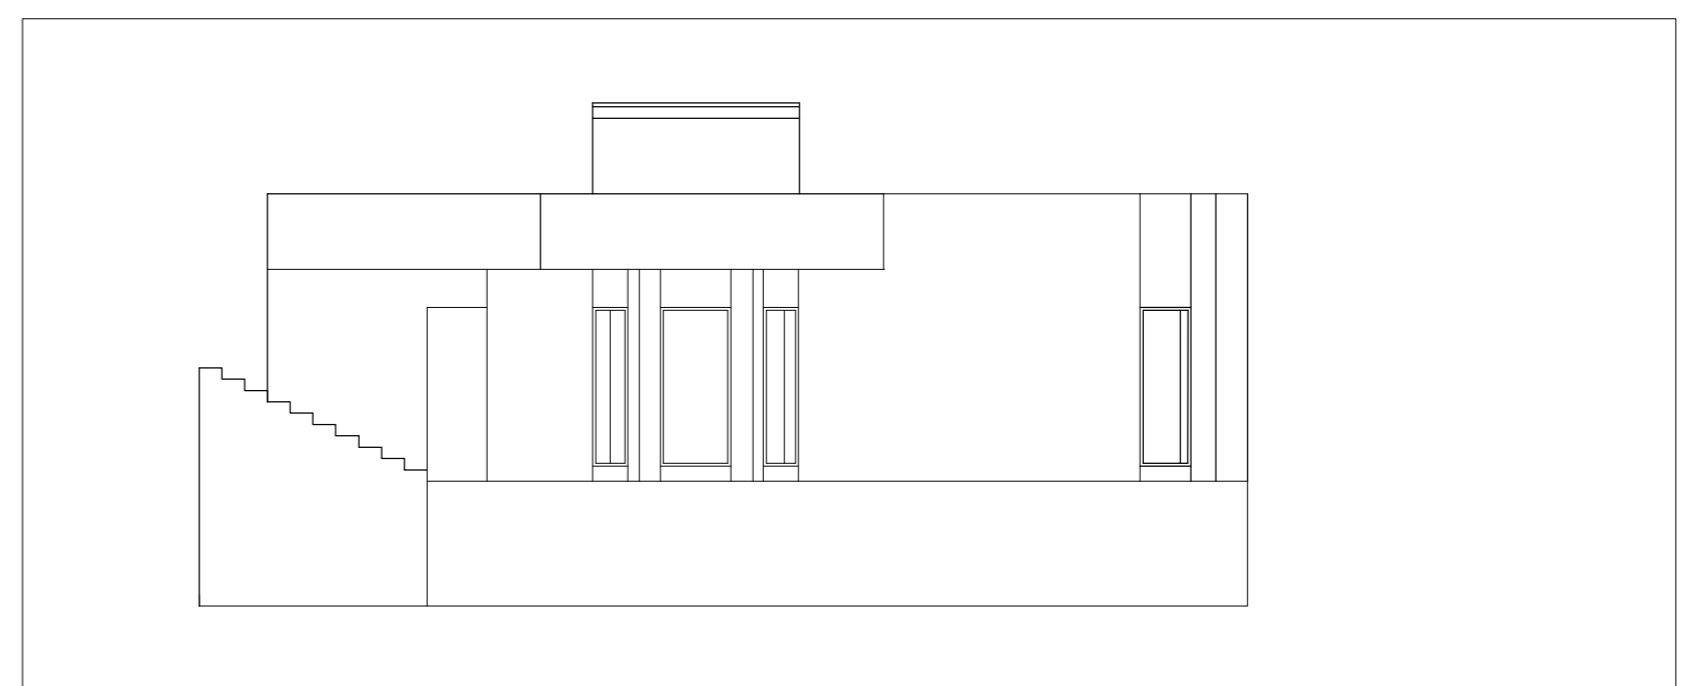

Alçado Sudeste, escala 1:100

