



# Representação Digital 2023/2024 Professor Nuno Alão


Trabalho 2 - Modelação: Casa António Carlos Siza - Álvaro Siza Vieira  
José Barbosa 20221228 TMIA2G

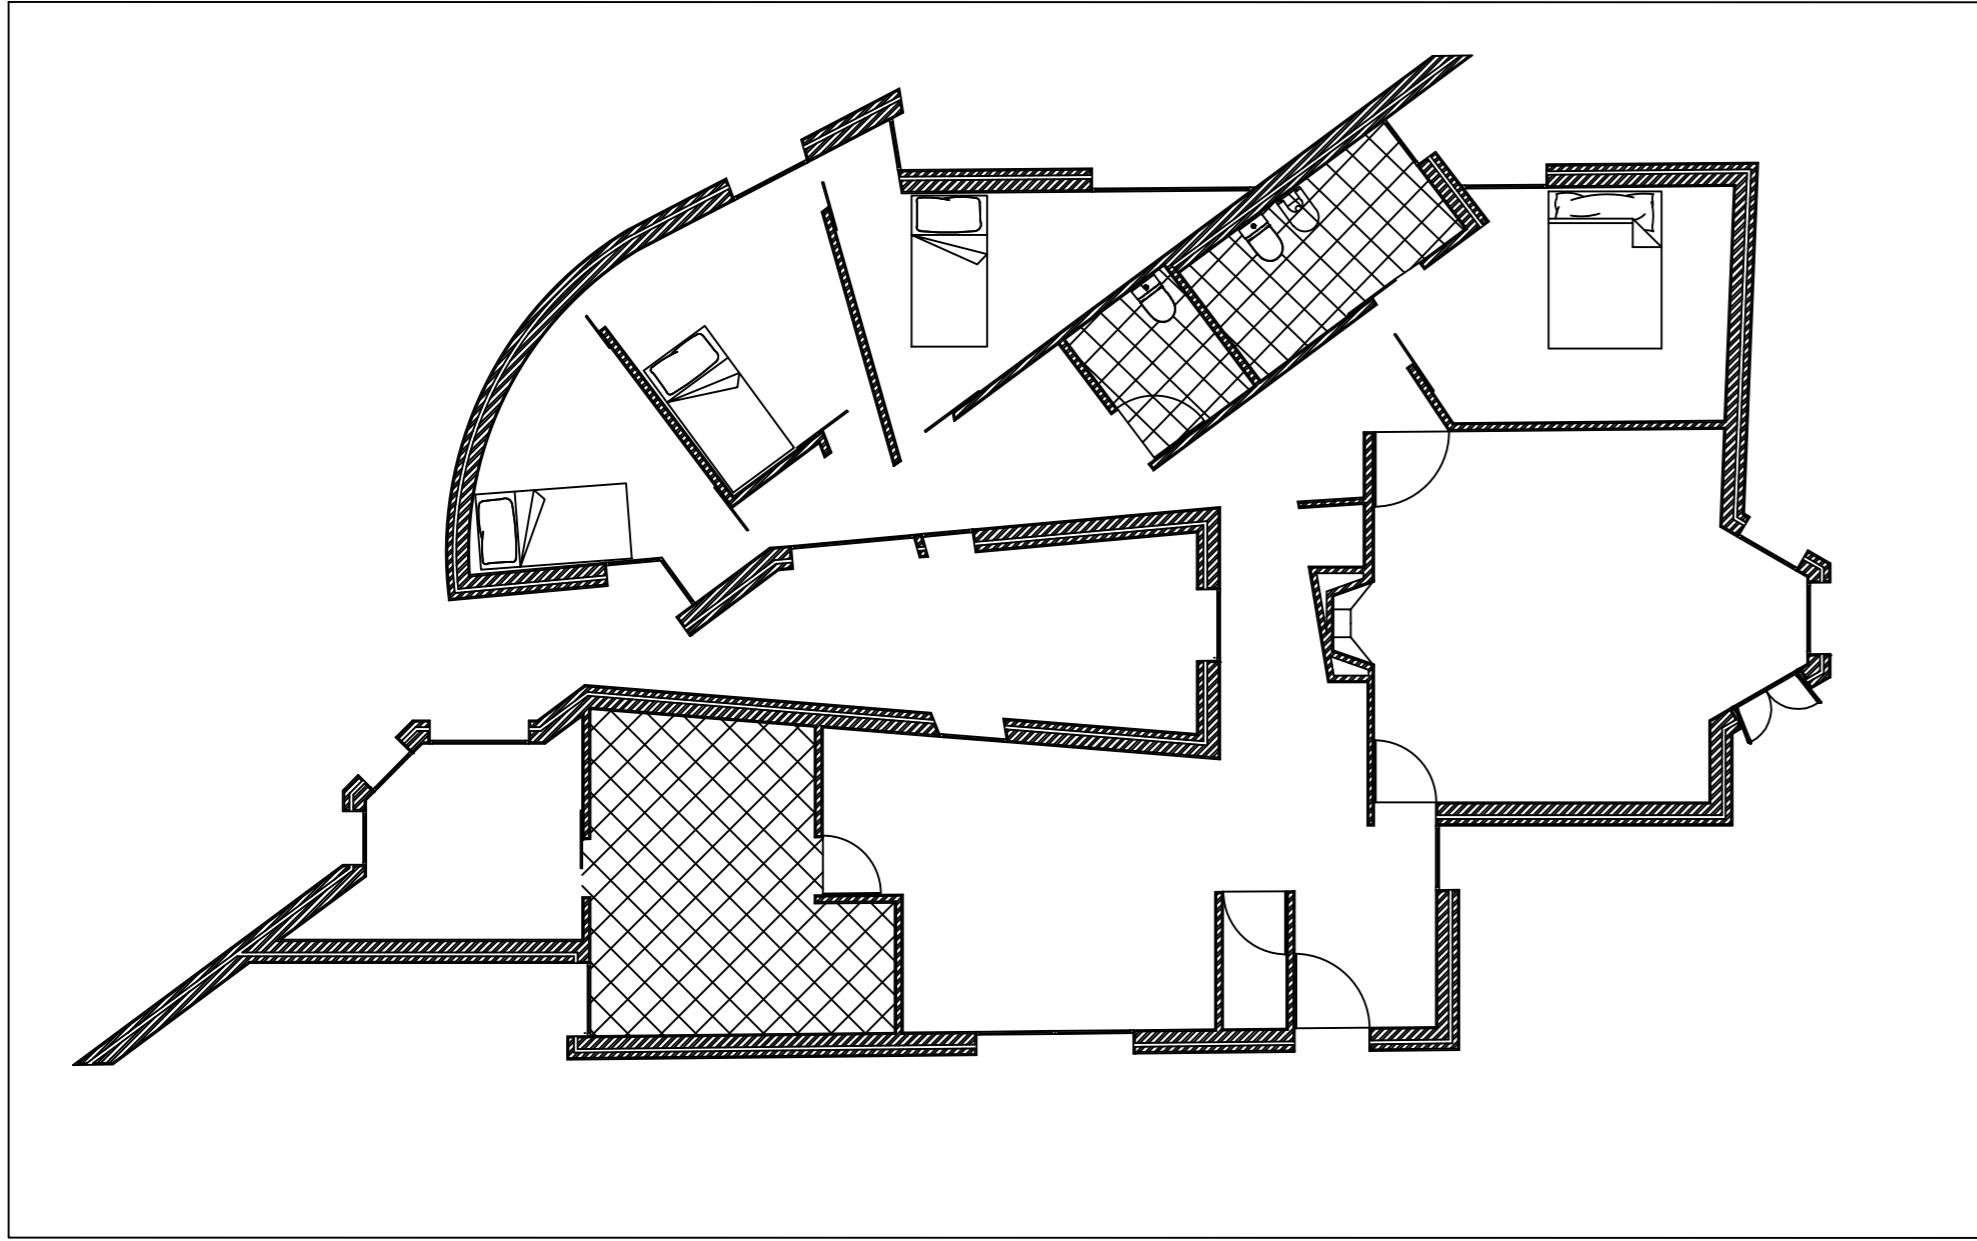

Planta 1:100

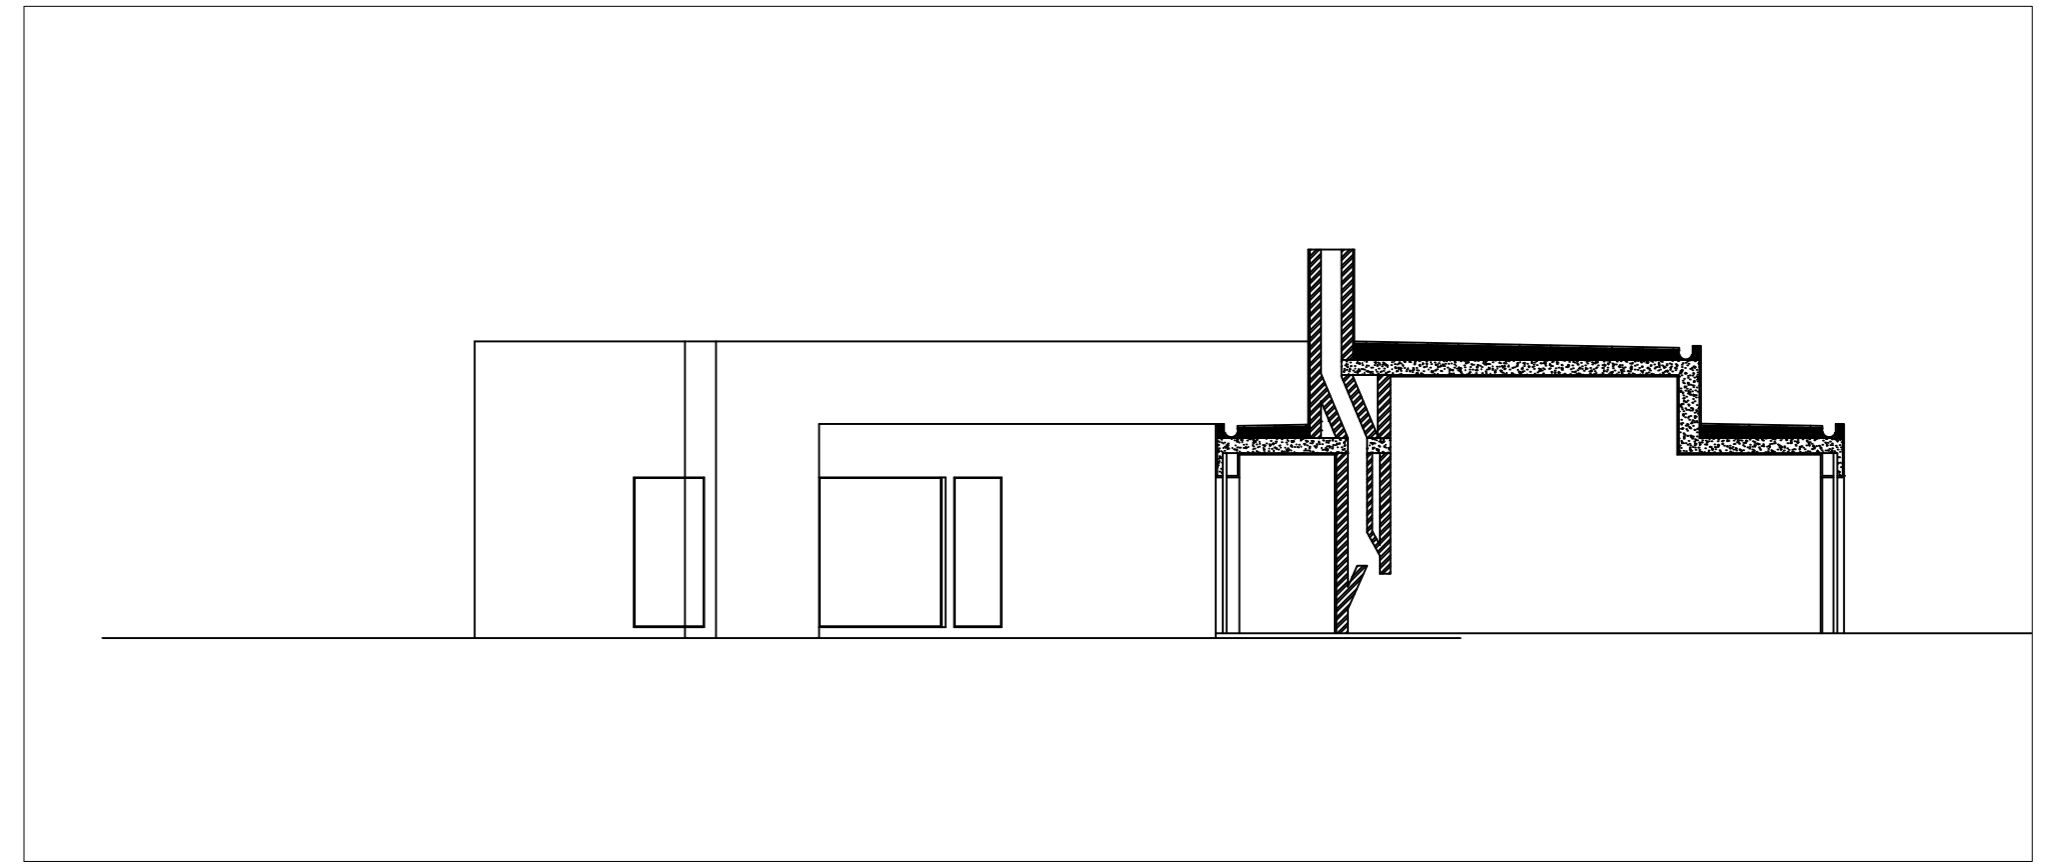


Corte 1:100

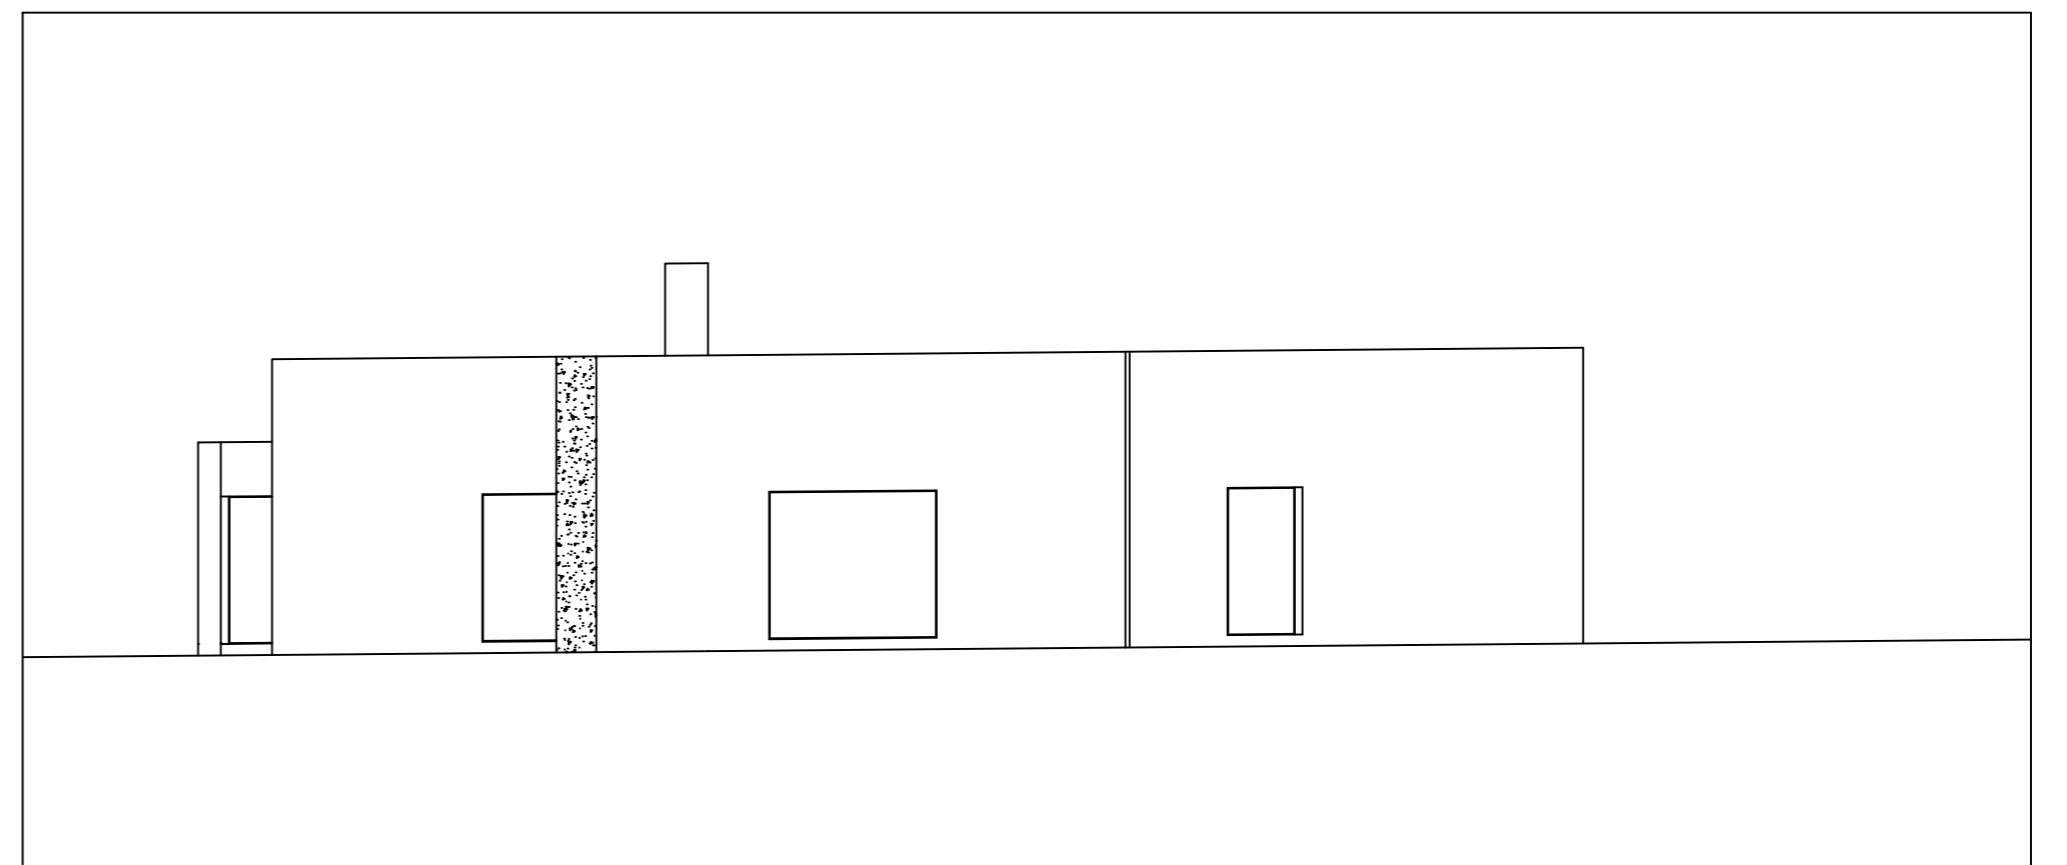


Alçado 1:100




Render 1

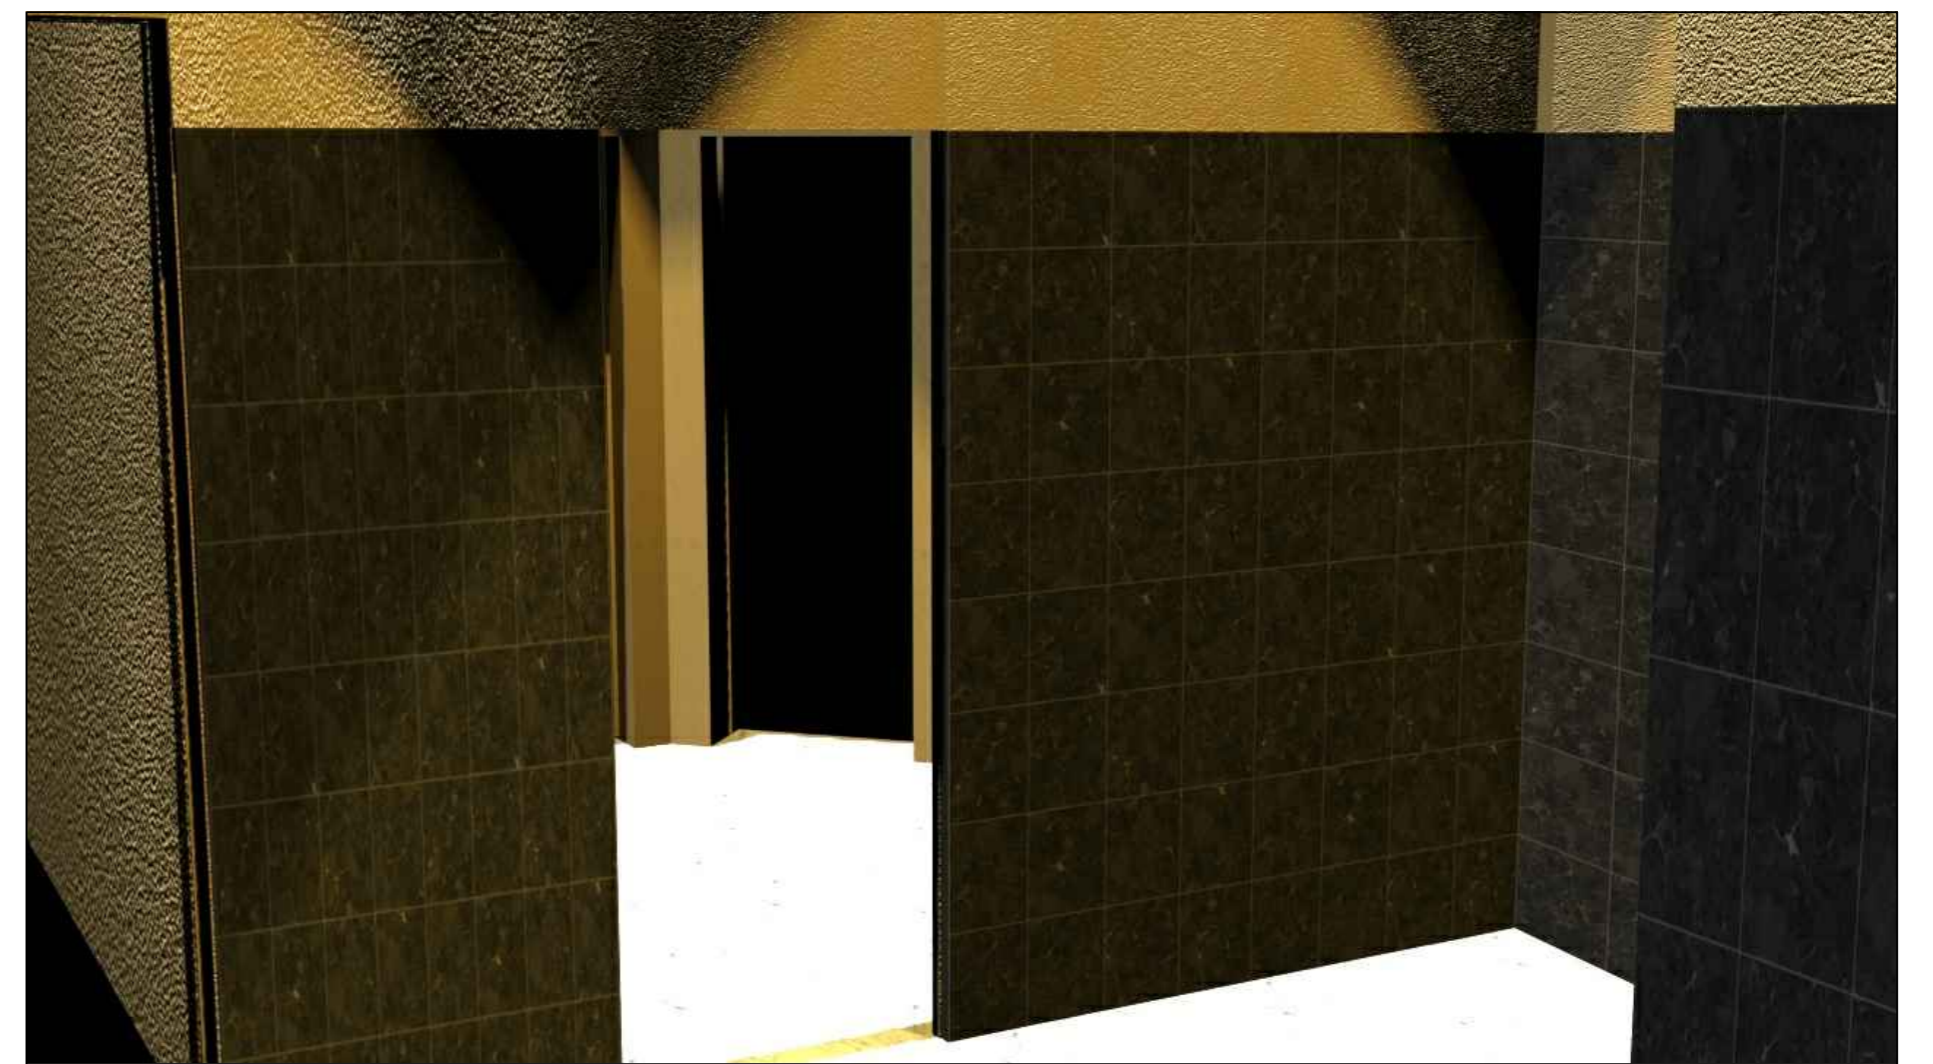

Render 2

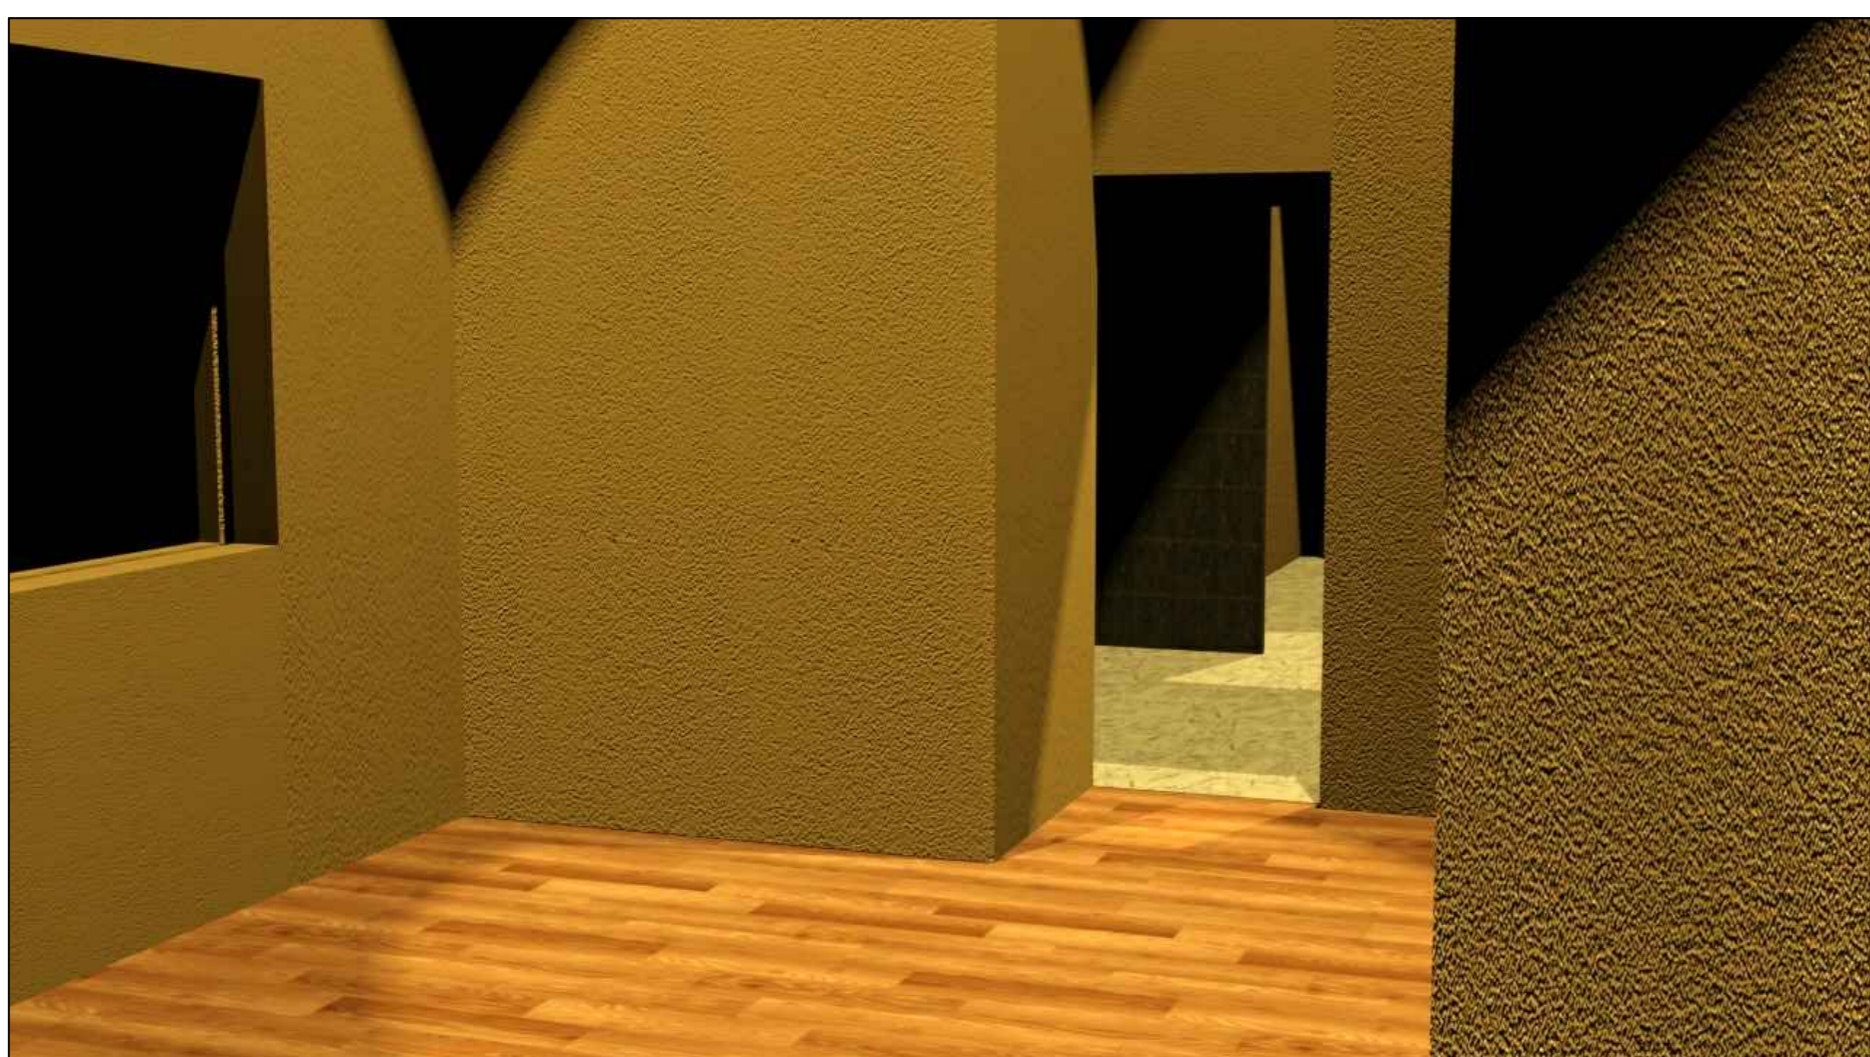

Render 3

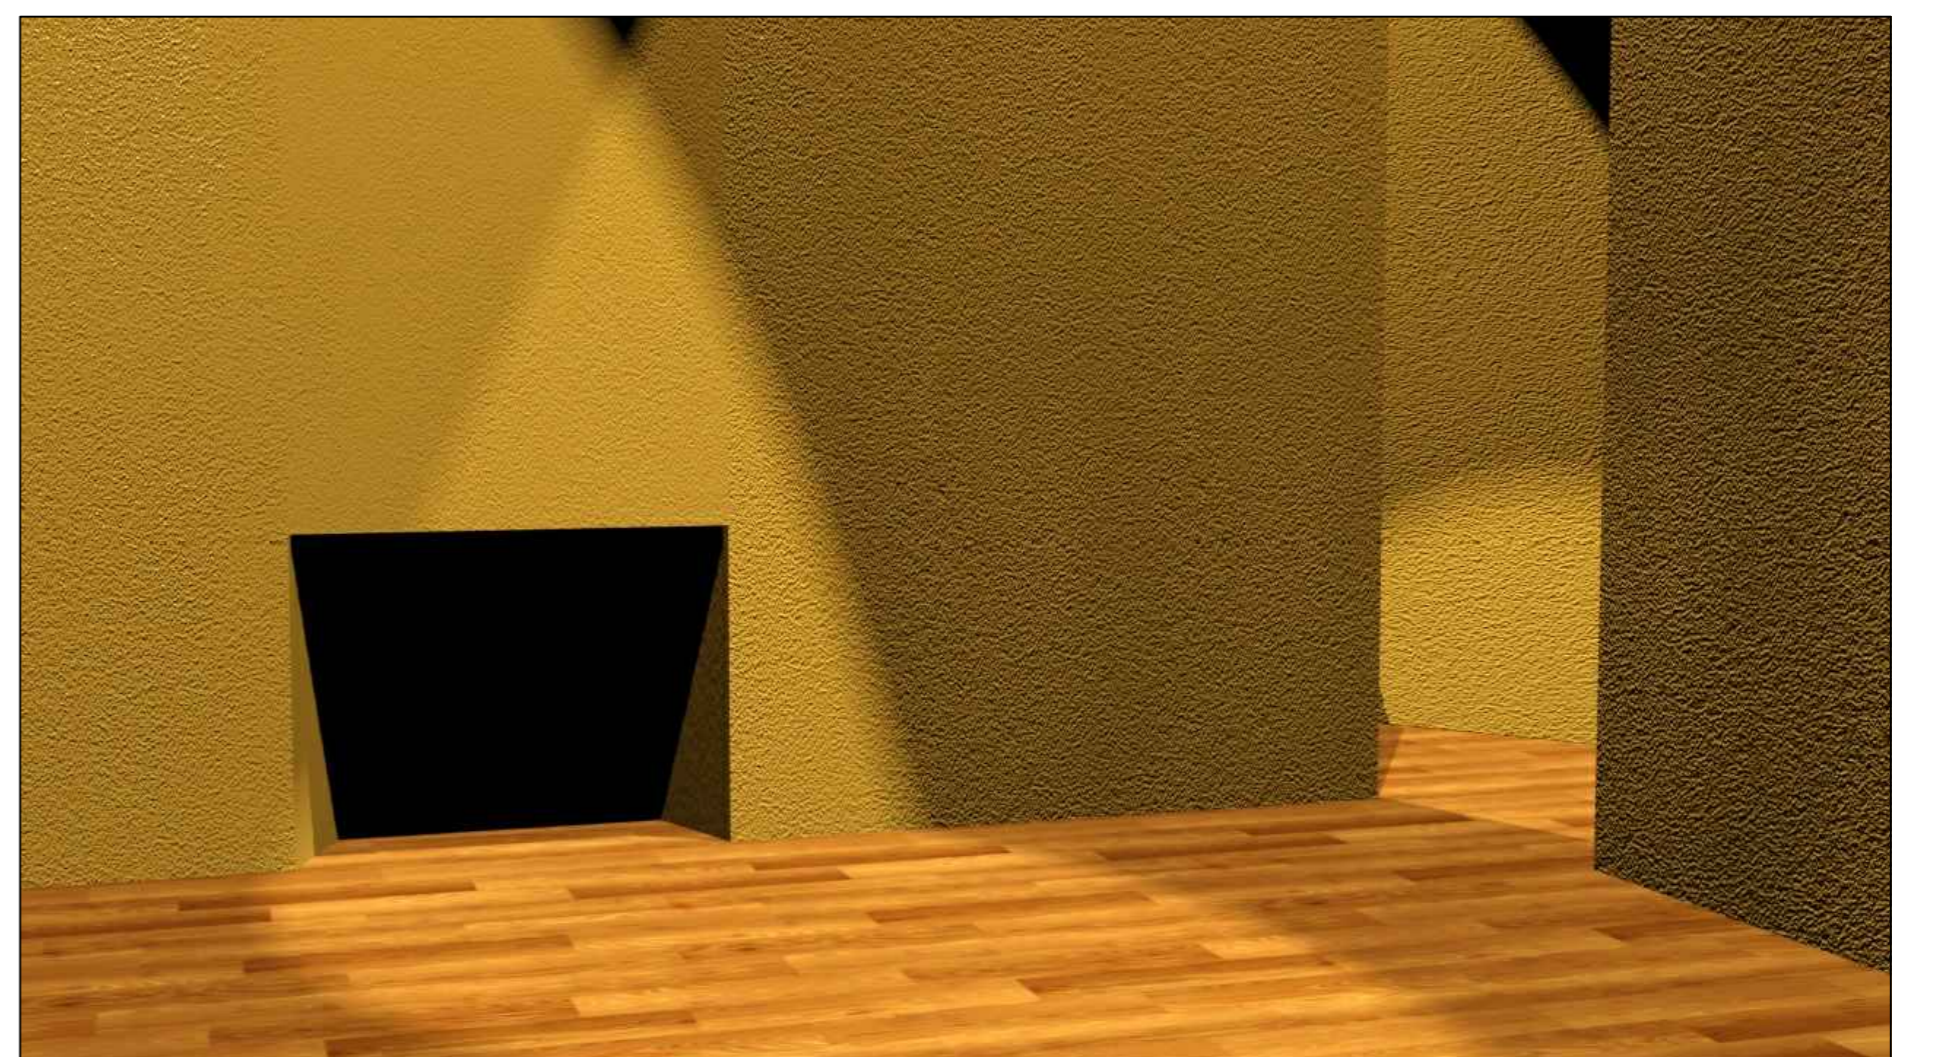

Render 4