



Representação Digital 2023/2024 Professor Nuno Alão


Trabalho 1 - Desenho de Arquitetura: Casa António Carlos Siza - Álvaro Siza Vieira
José Barbosa 20221228 TMIA2G

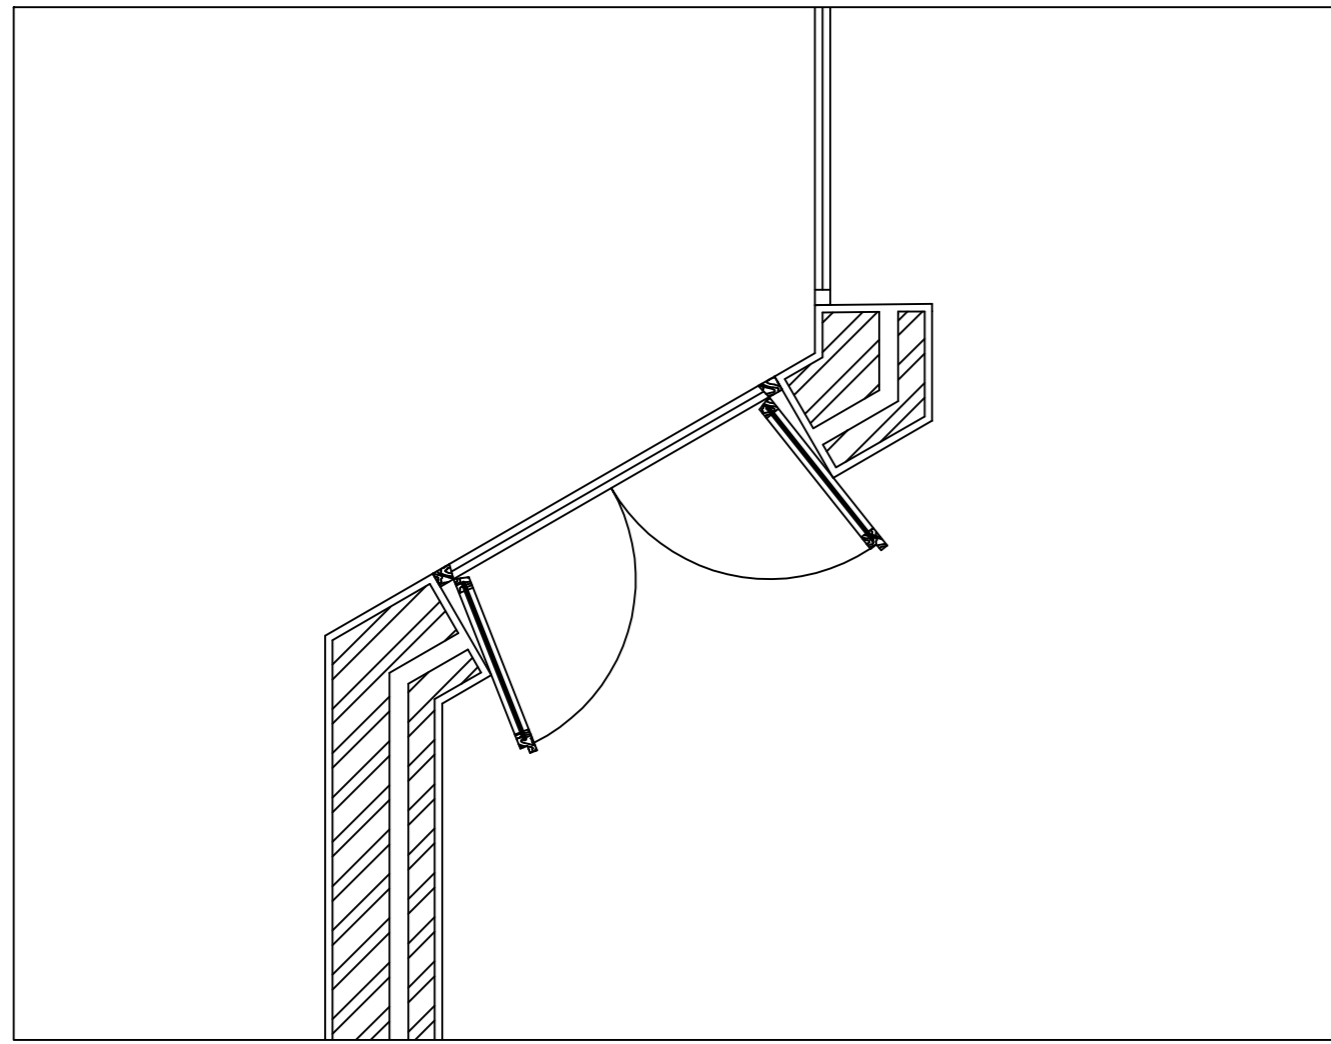


Detalhe Janela 1:20

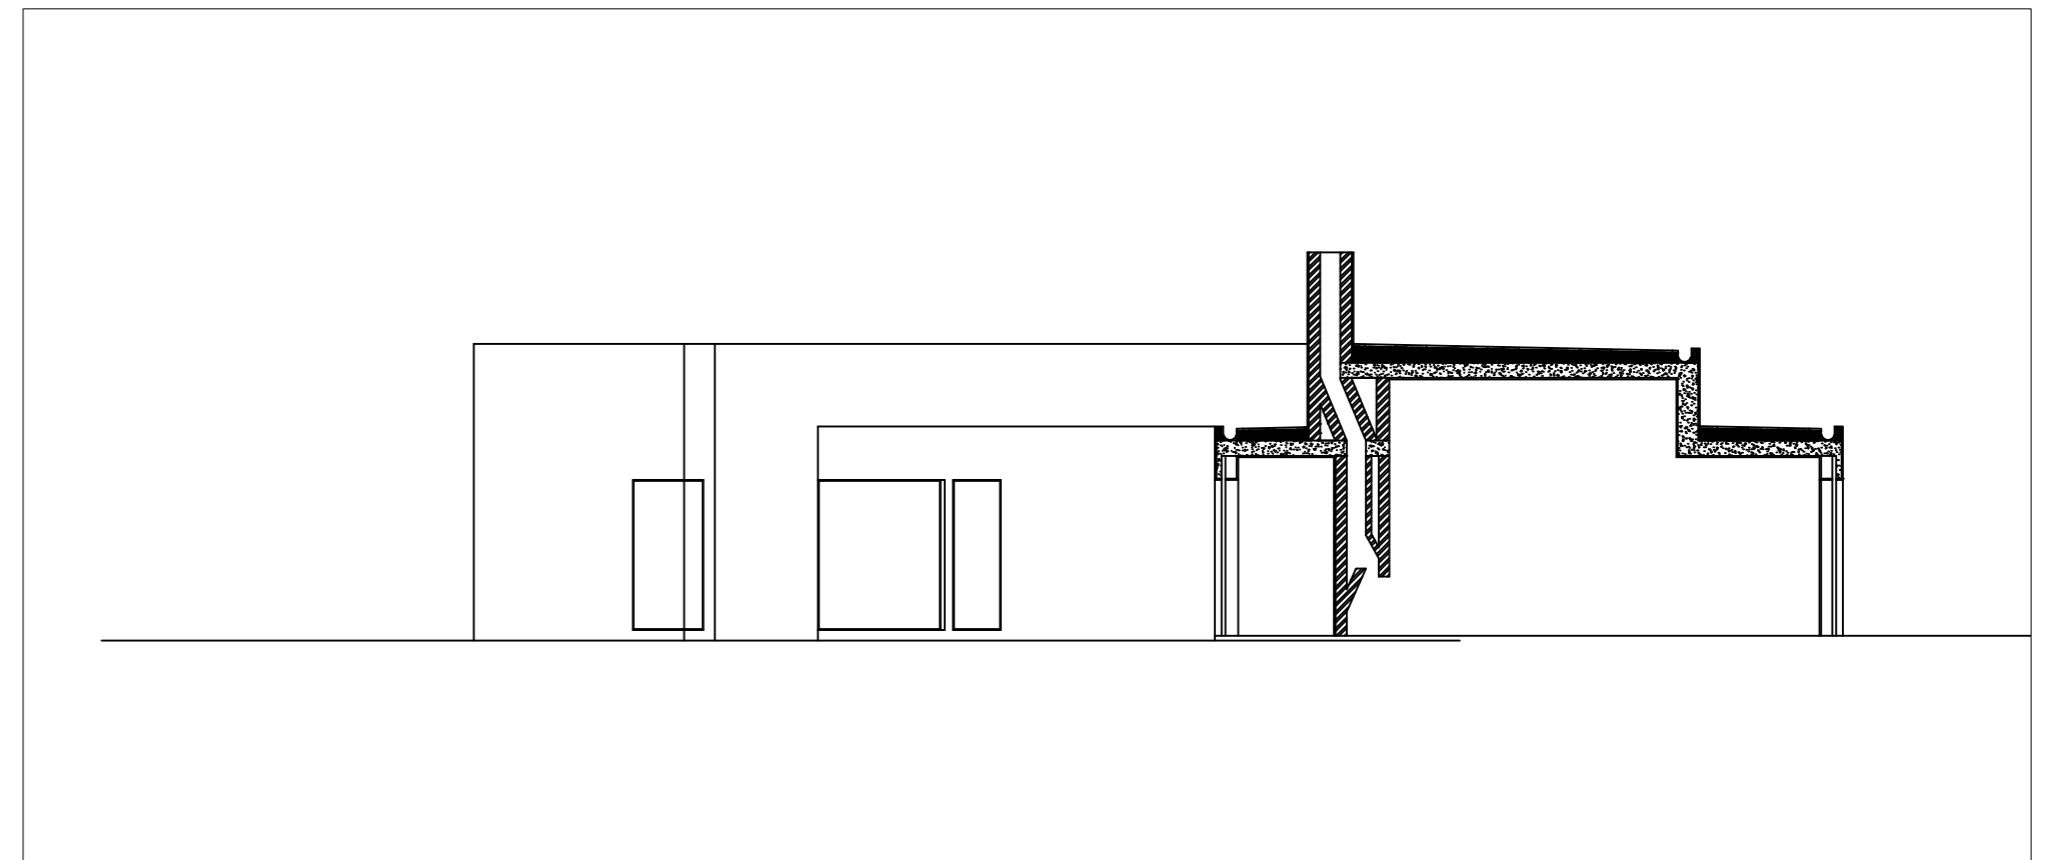


Corte 1:100

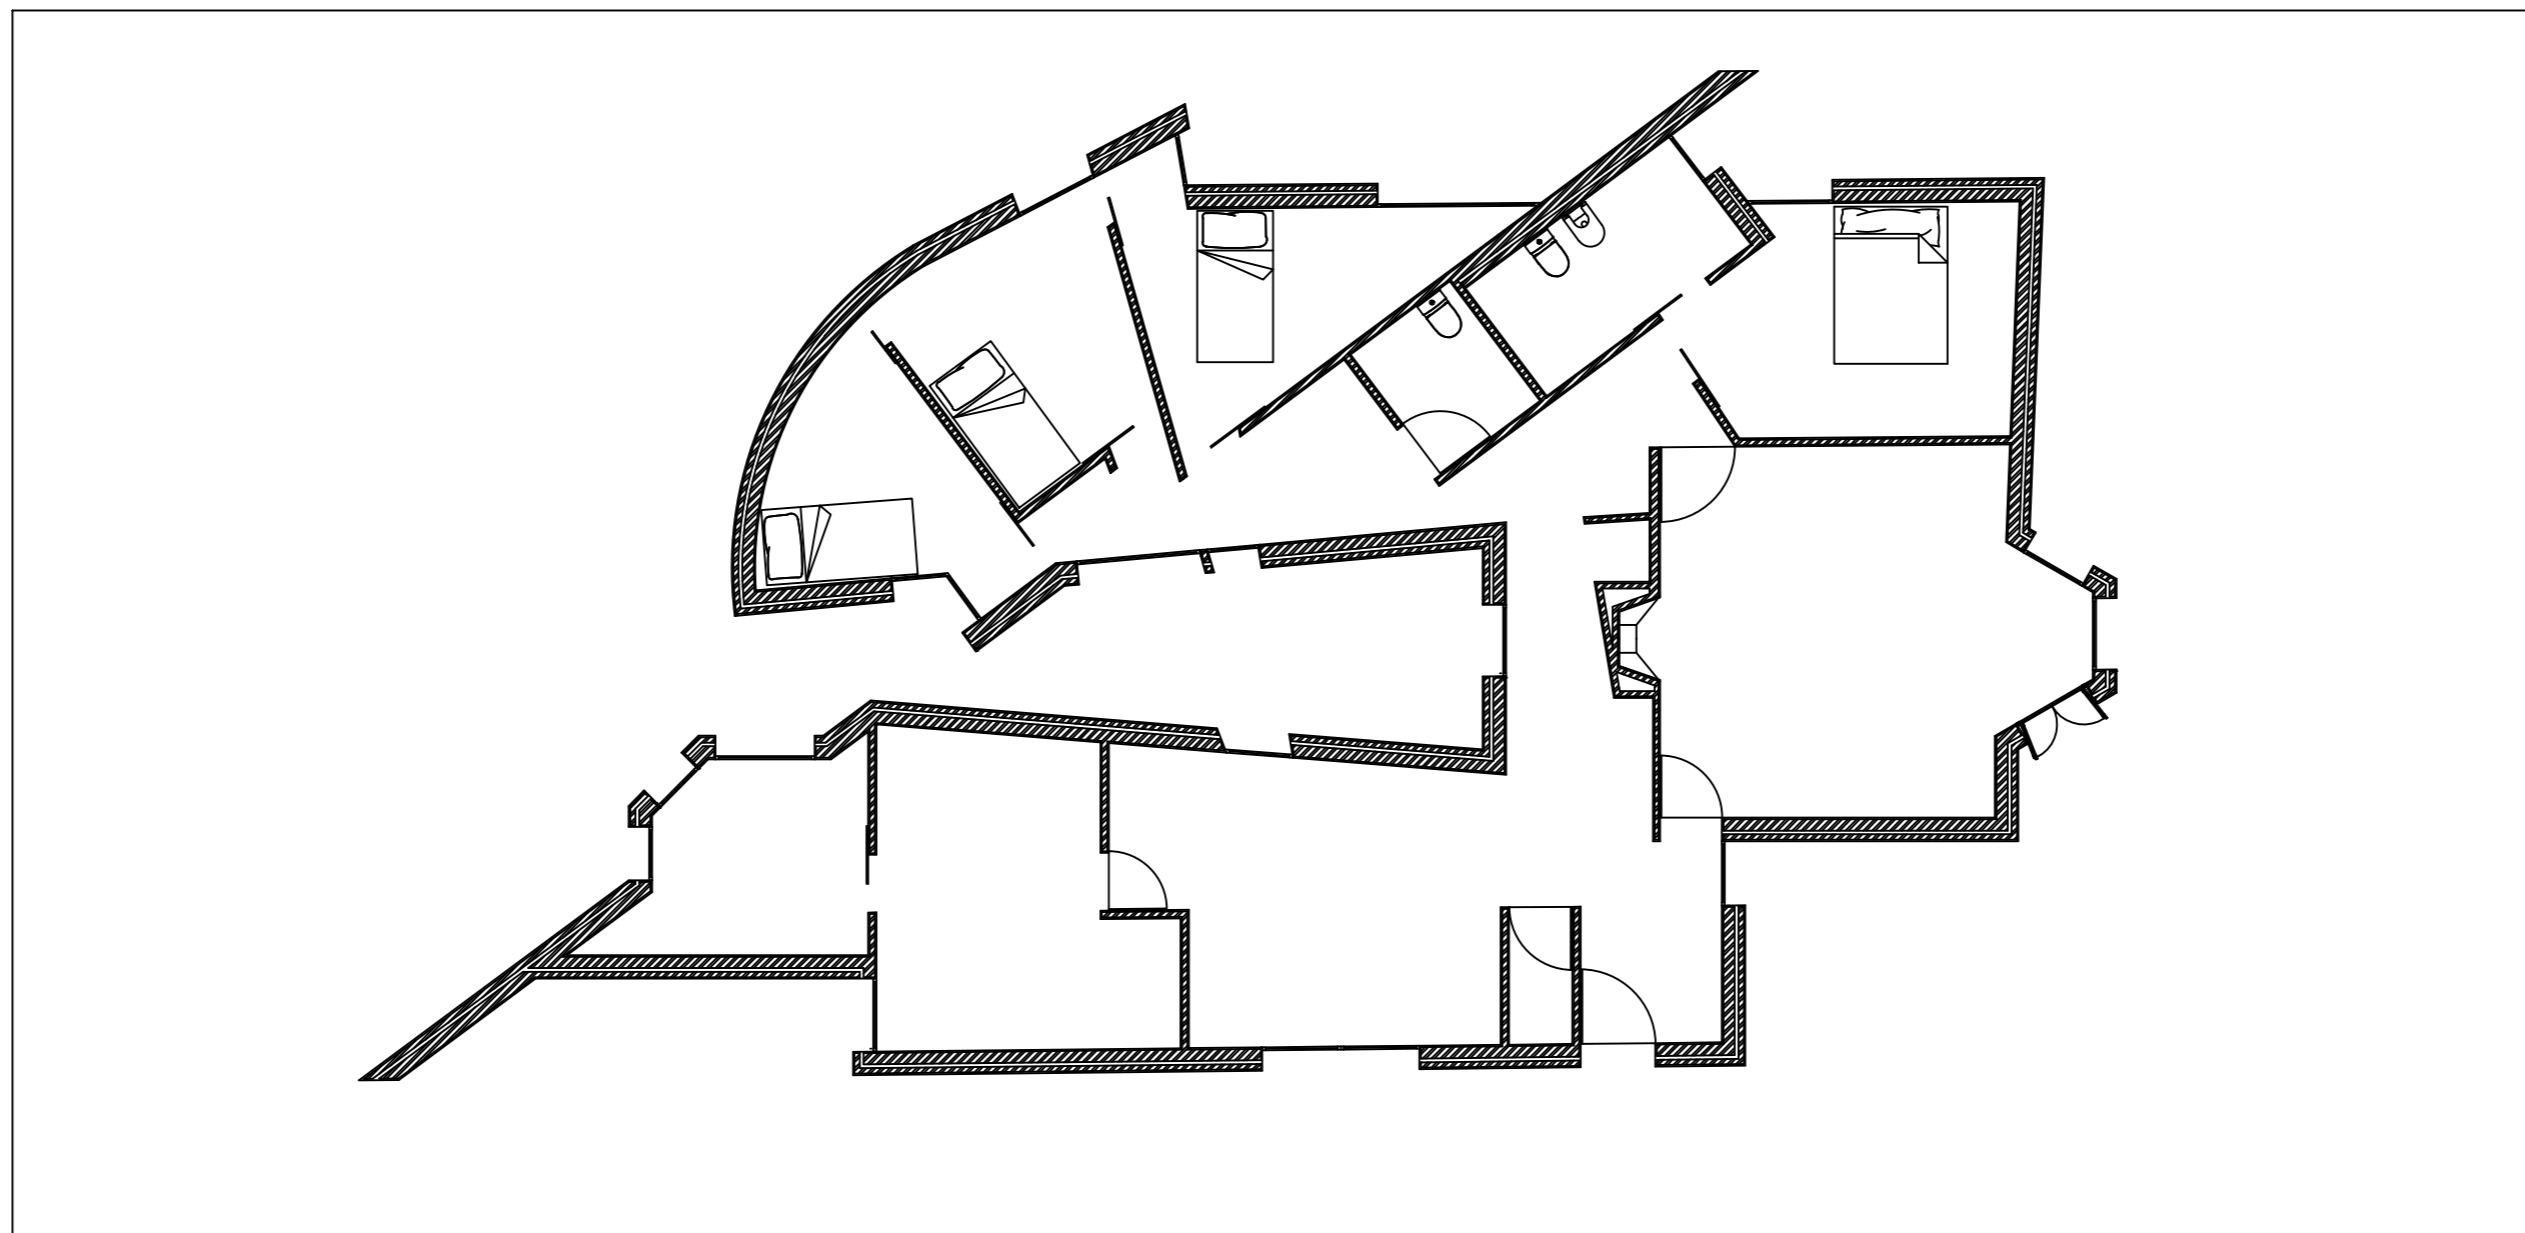

Planta 1:100

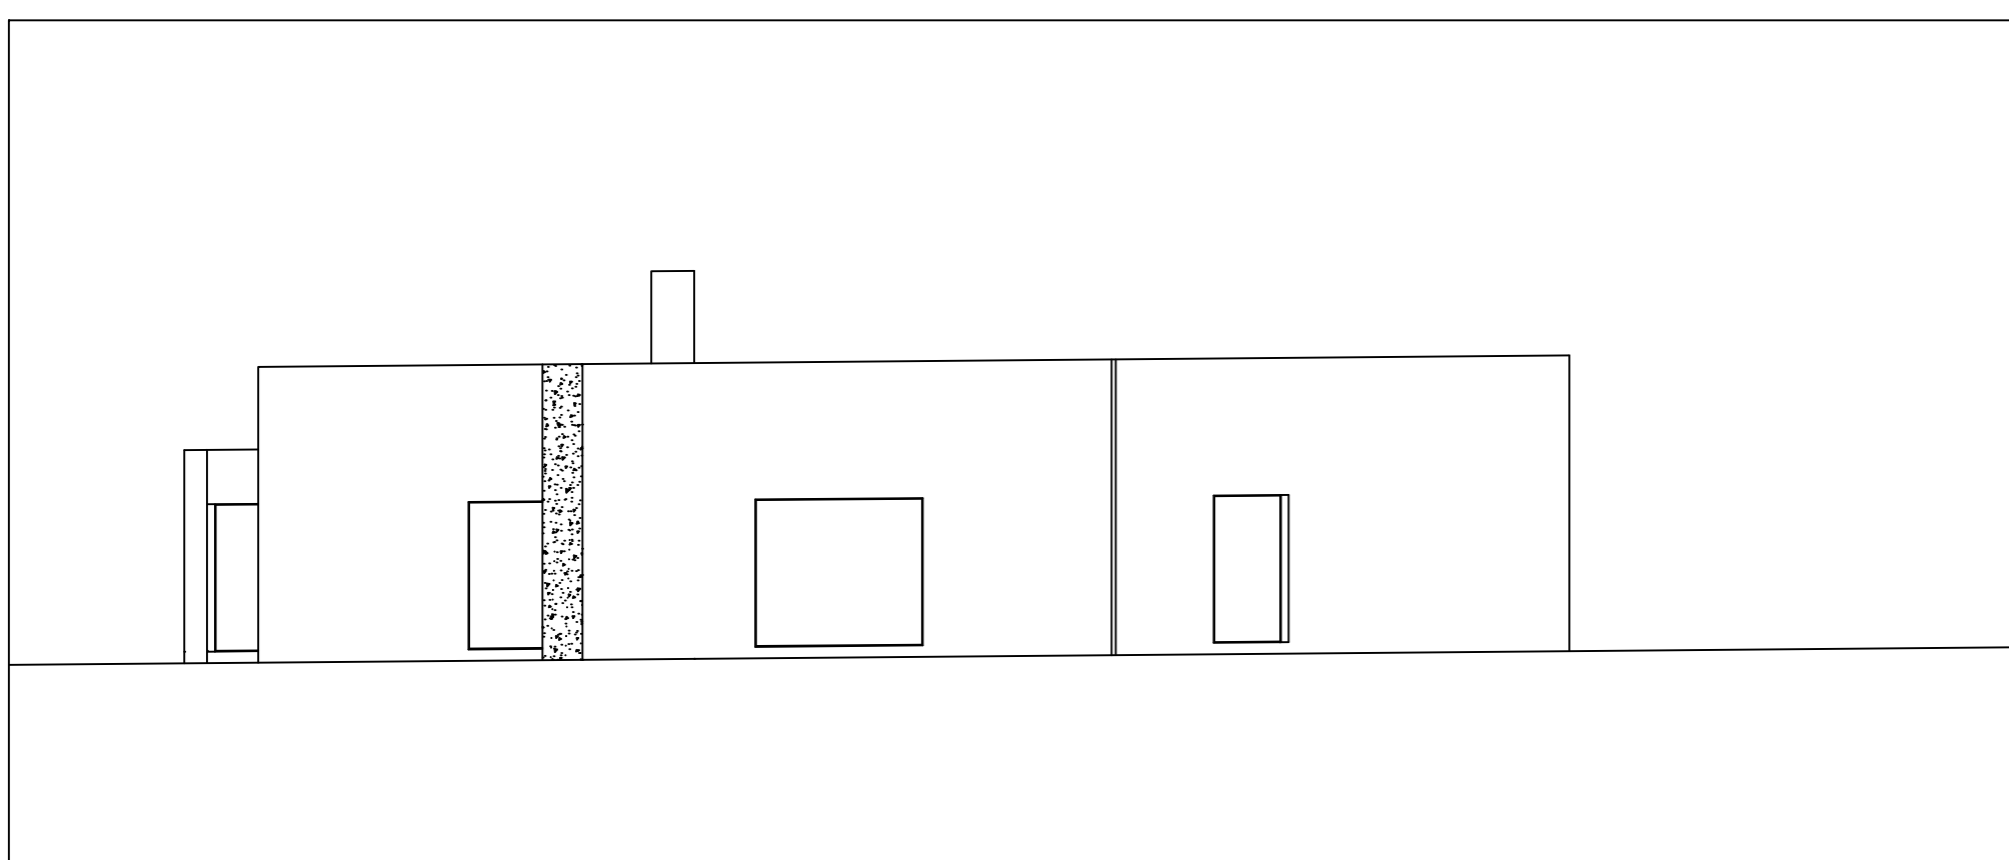

Alçado 1:100

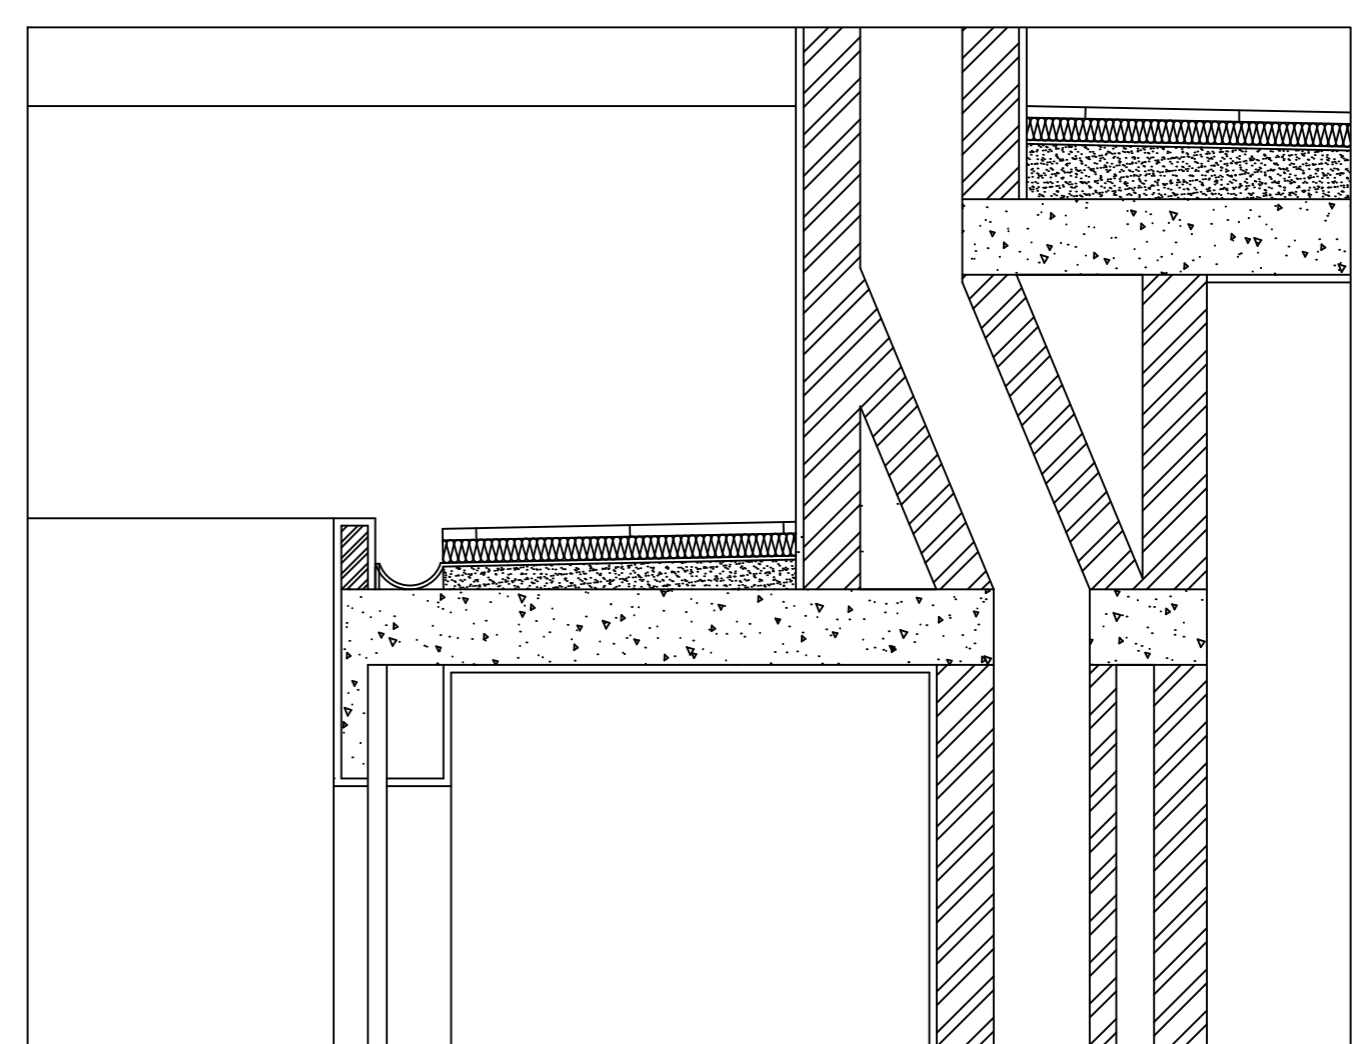

Detalhe Corte 1:20