

02


Casa António Siza

Representação digital - 1º Semestre
Prof: Nuno Alão


Sara Leal

N: 20221230


T: MIARQ Turma 2F

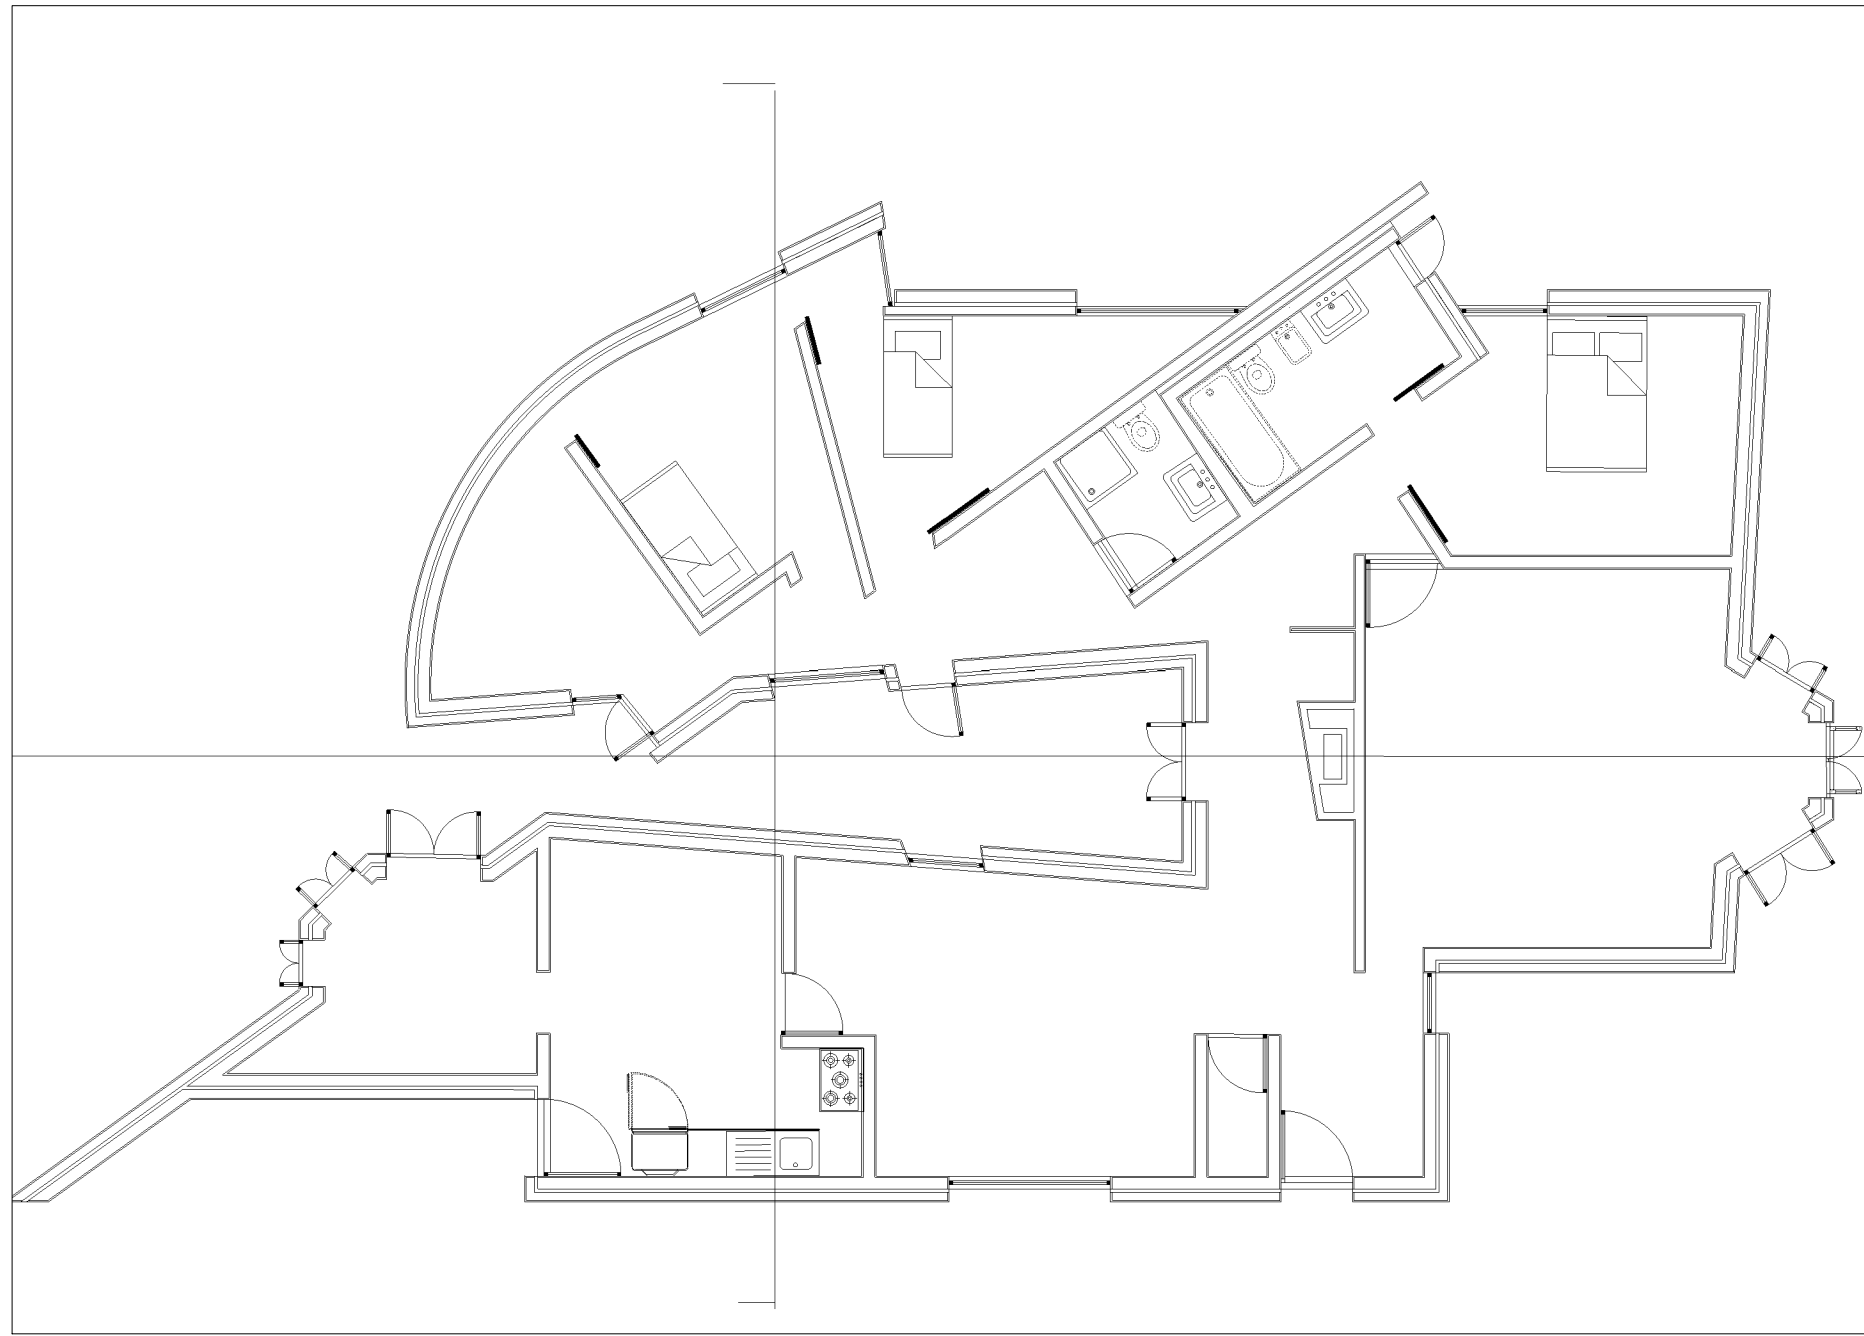


Planta 1:100

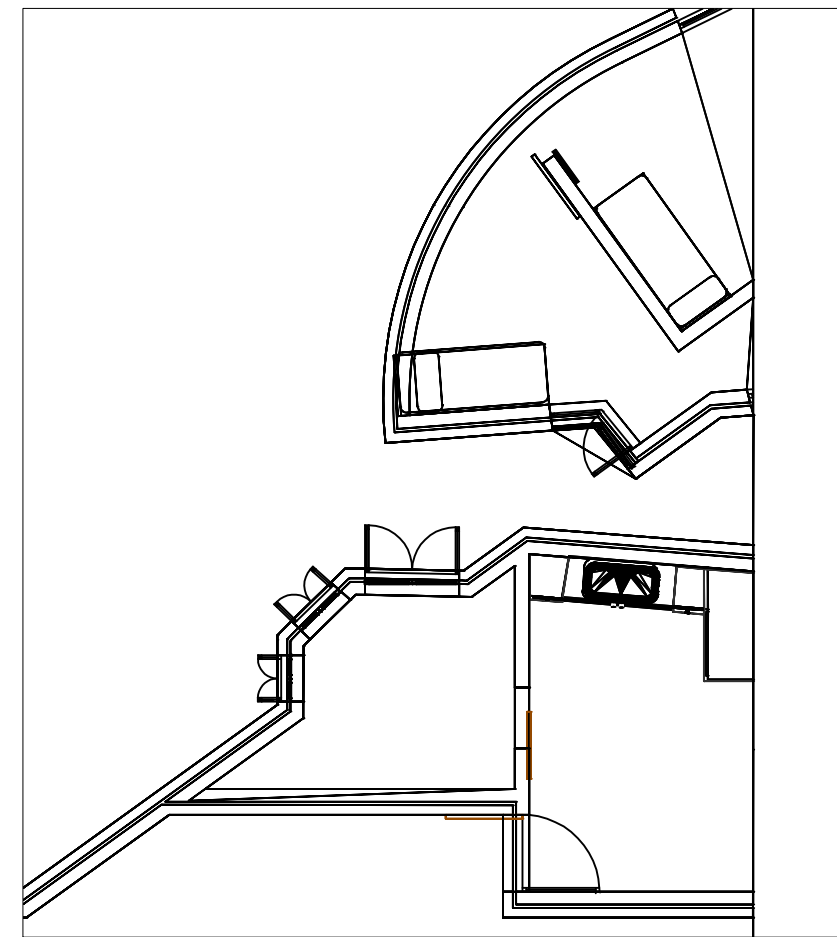

Planta 1:100

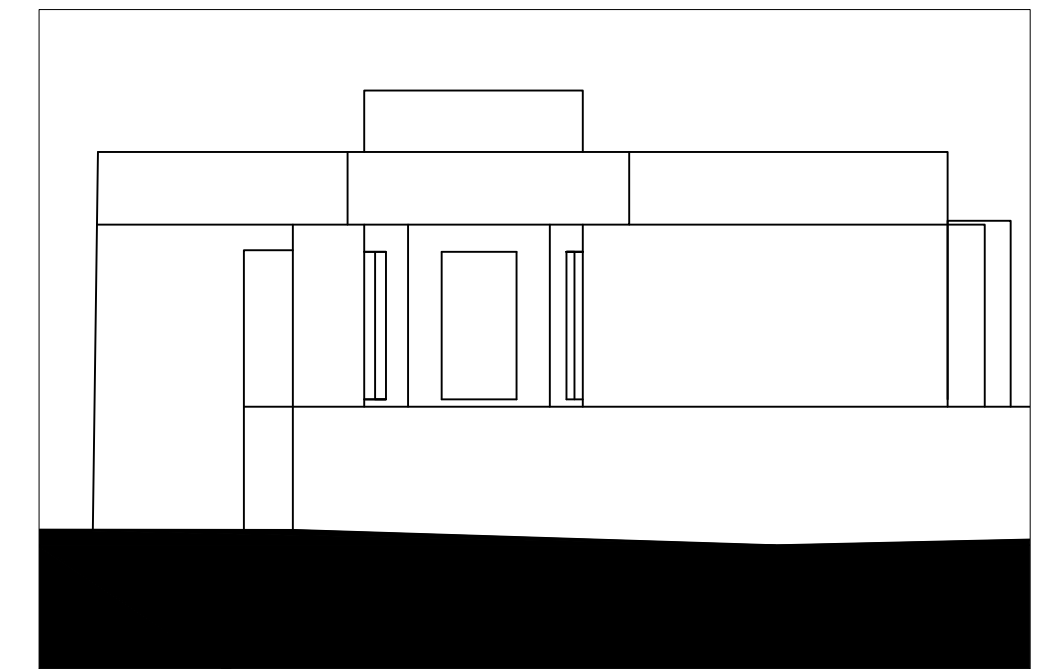

Alçado 1:100

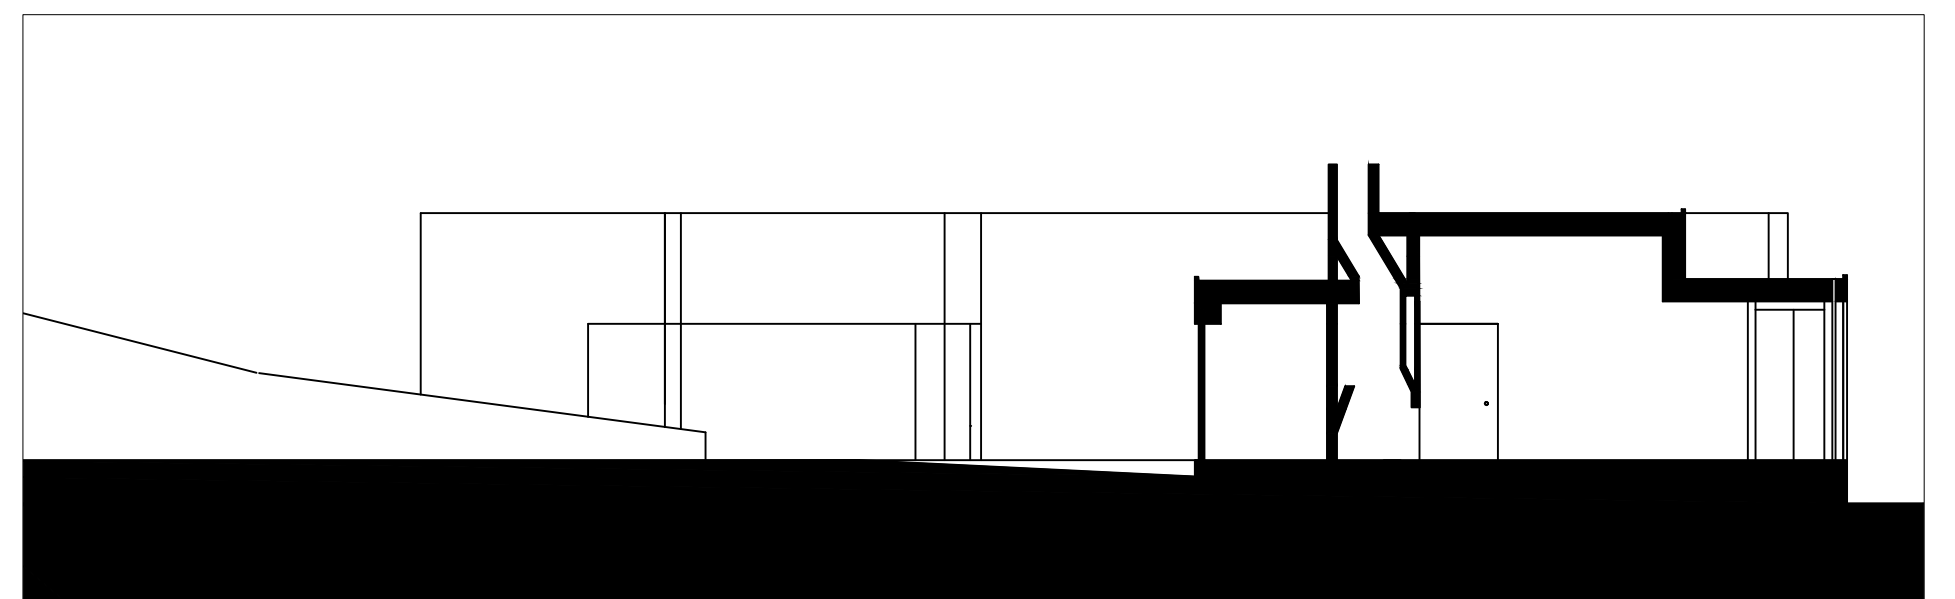

Corte 1:100

