


01


Casa António Siza

Representação digital - 1º Semestre
Prof: Nuno Alão


Sara Leal
N: 20221230
T: MIARQ Turma 2F

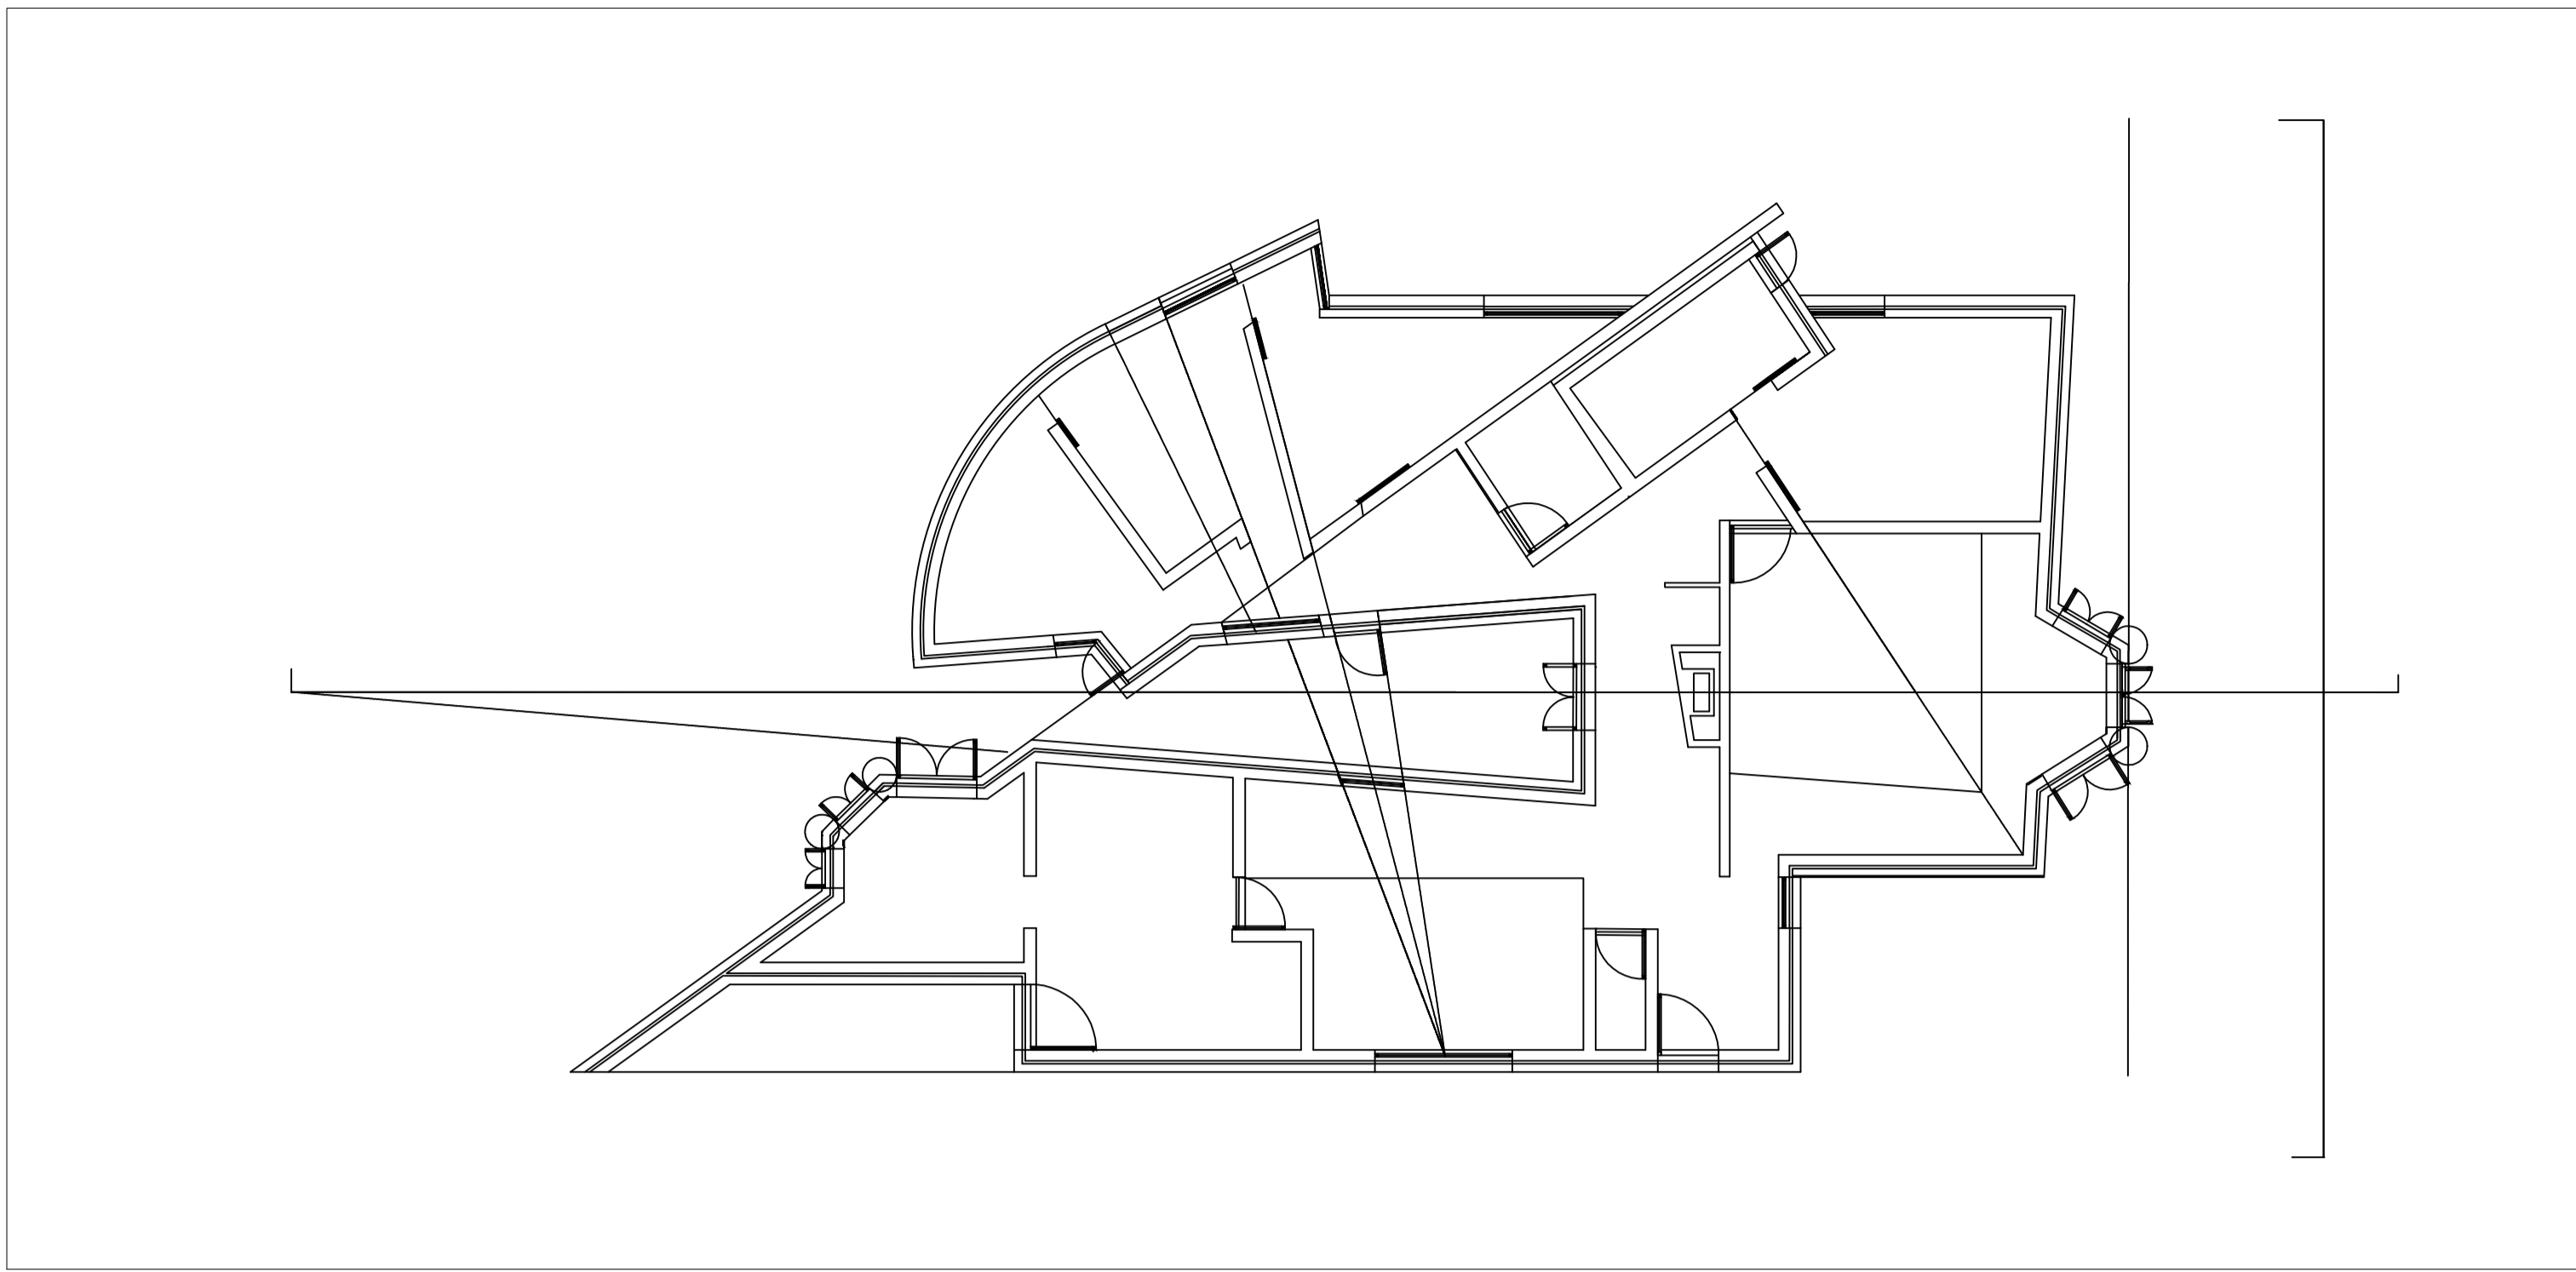


Planta 1:100

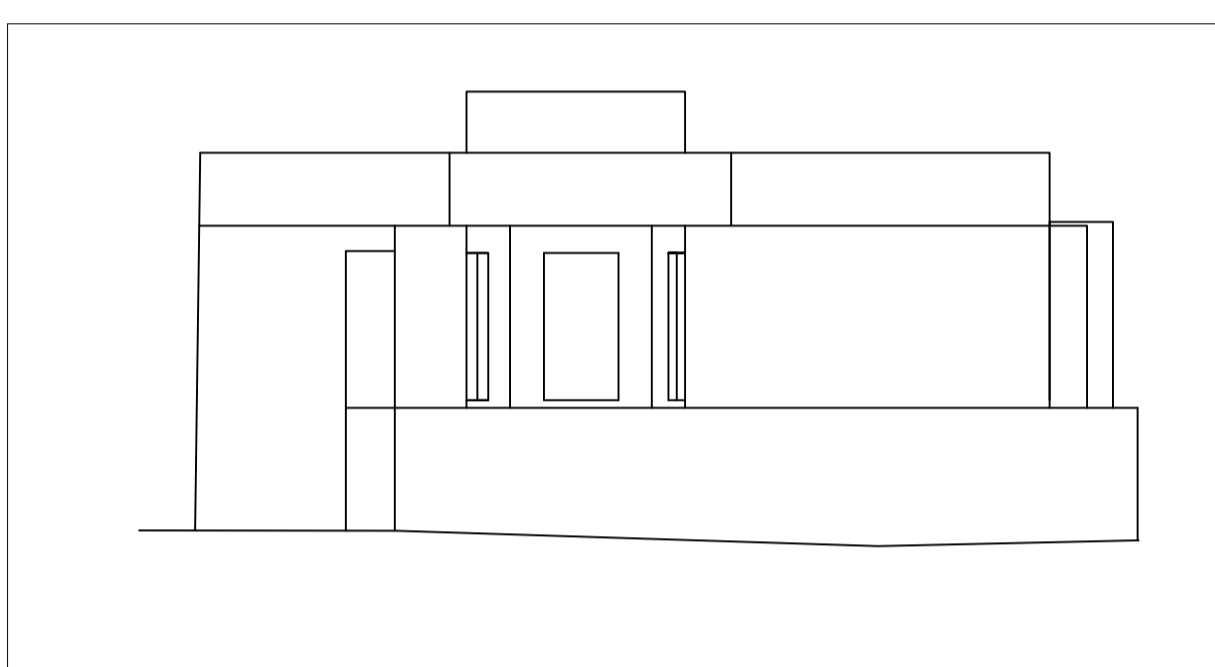


Alçado 1:100

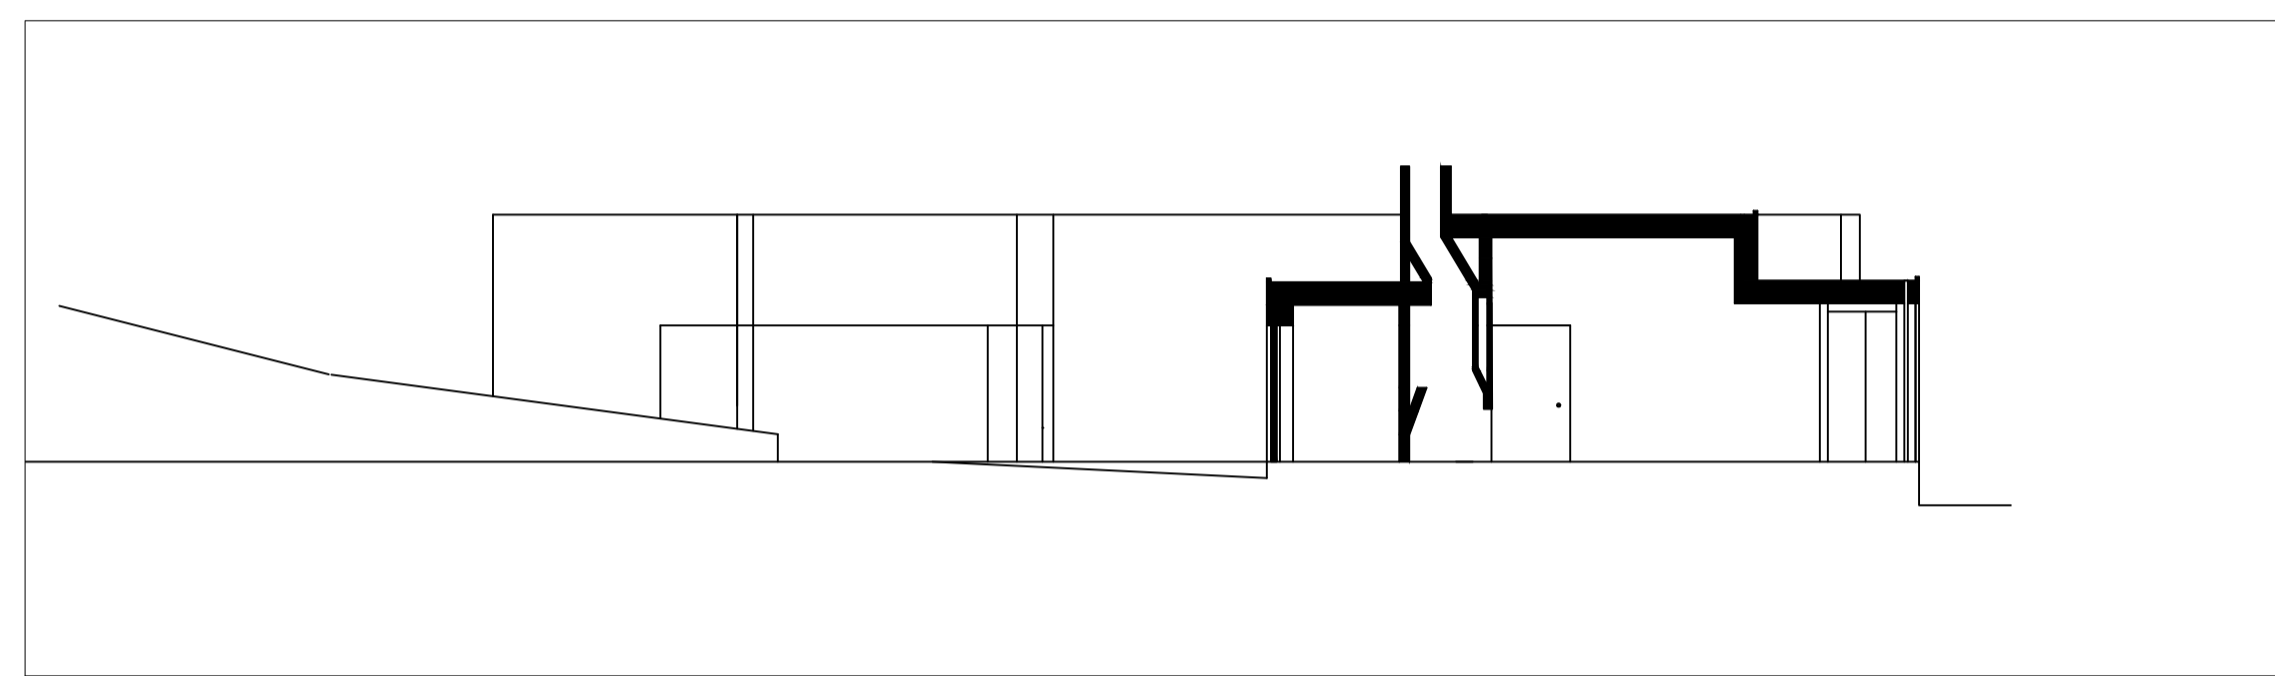


Corte 1.100

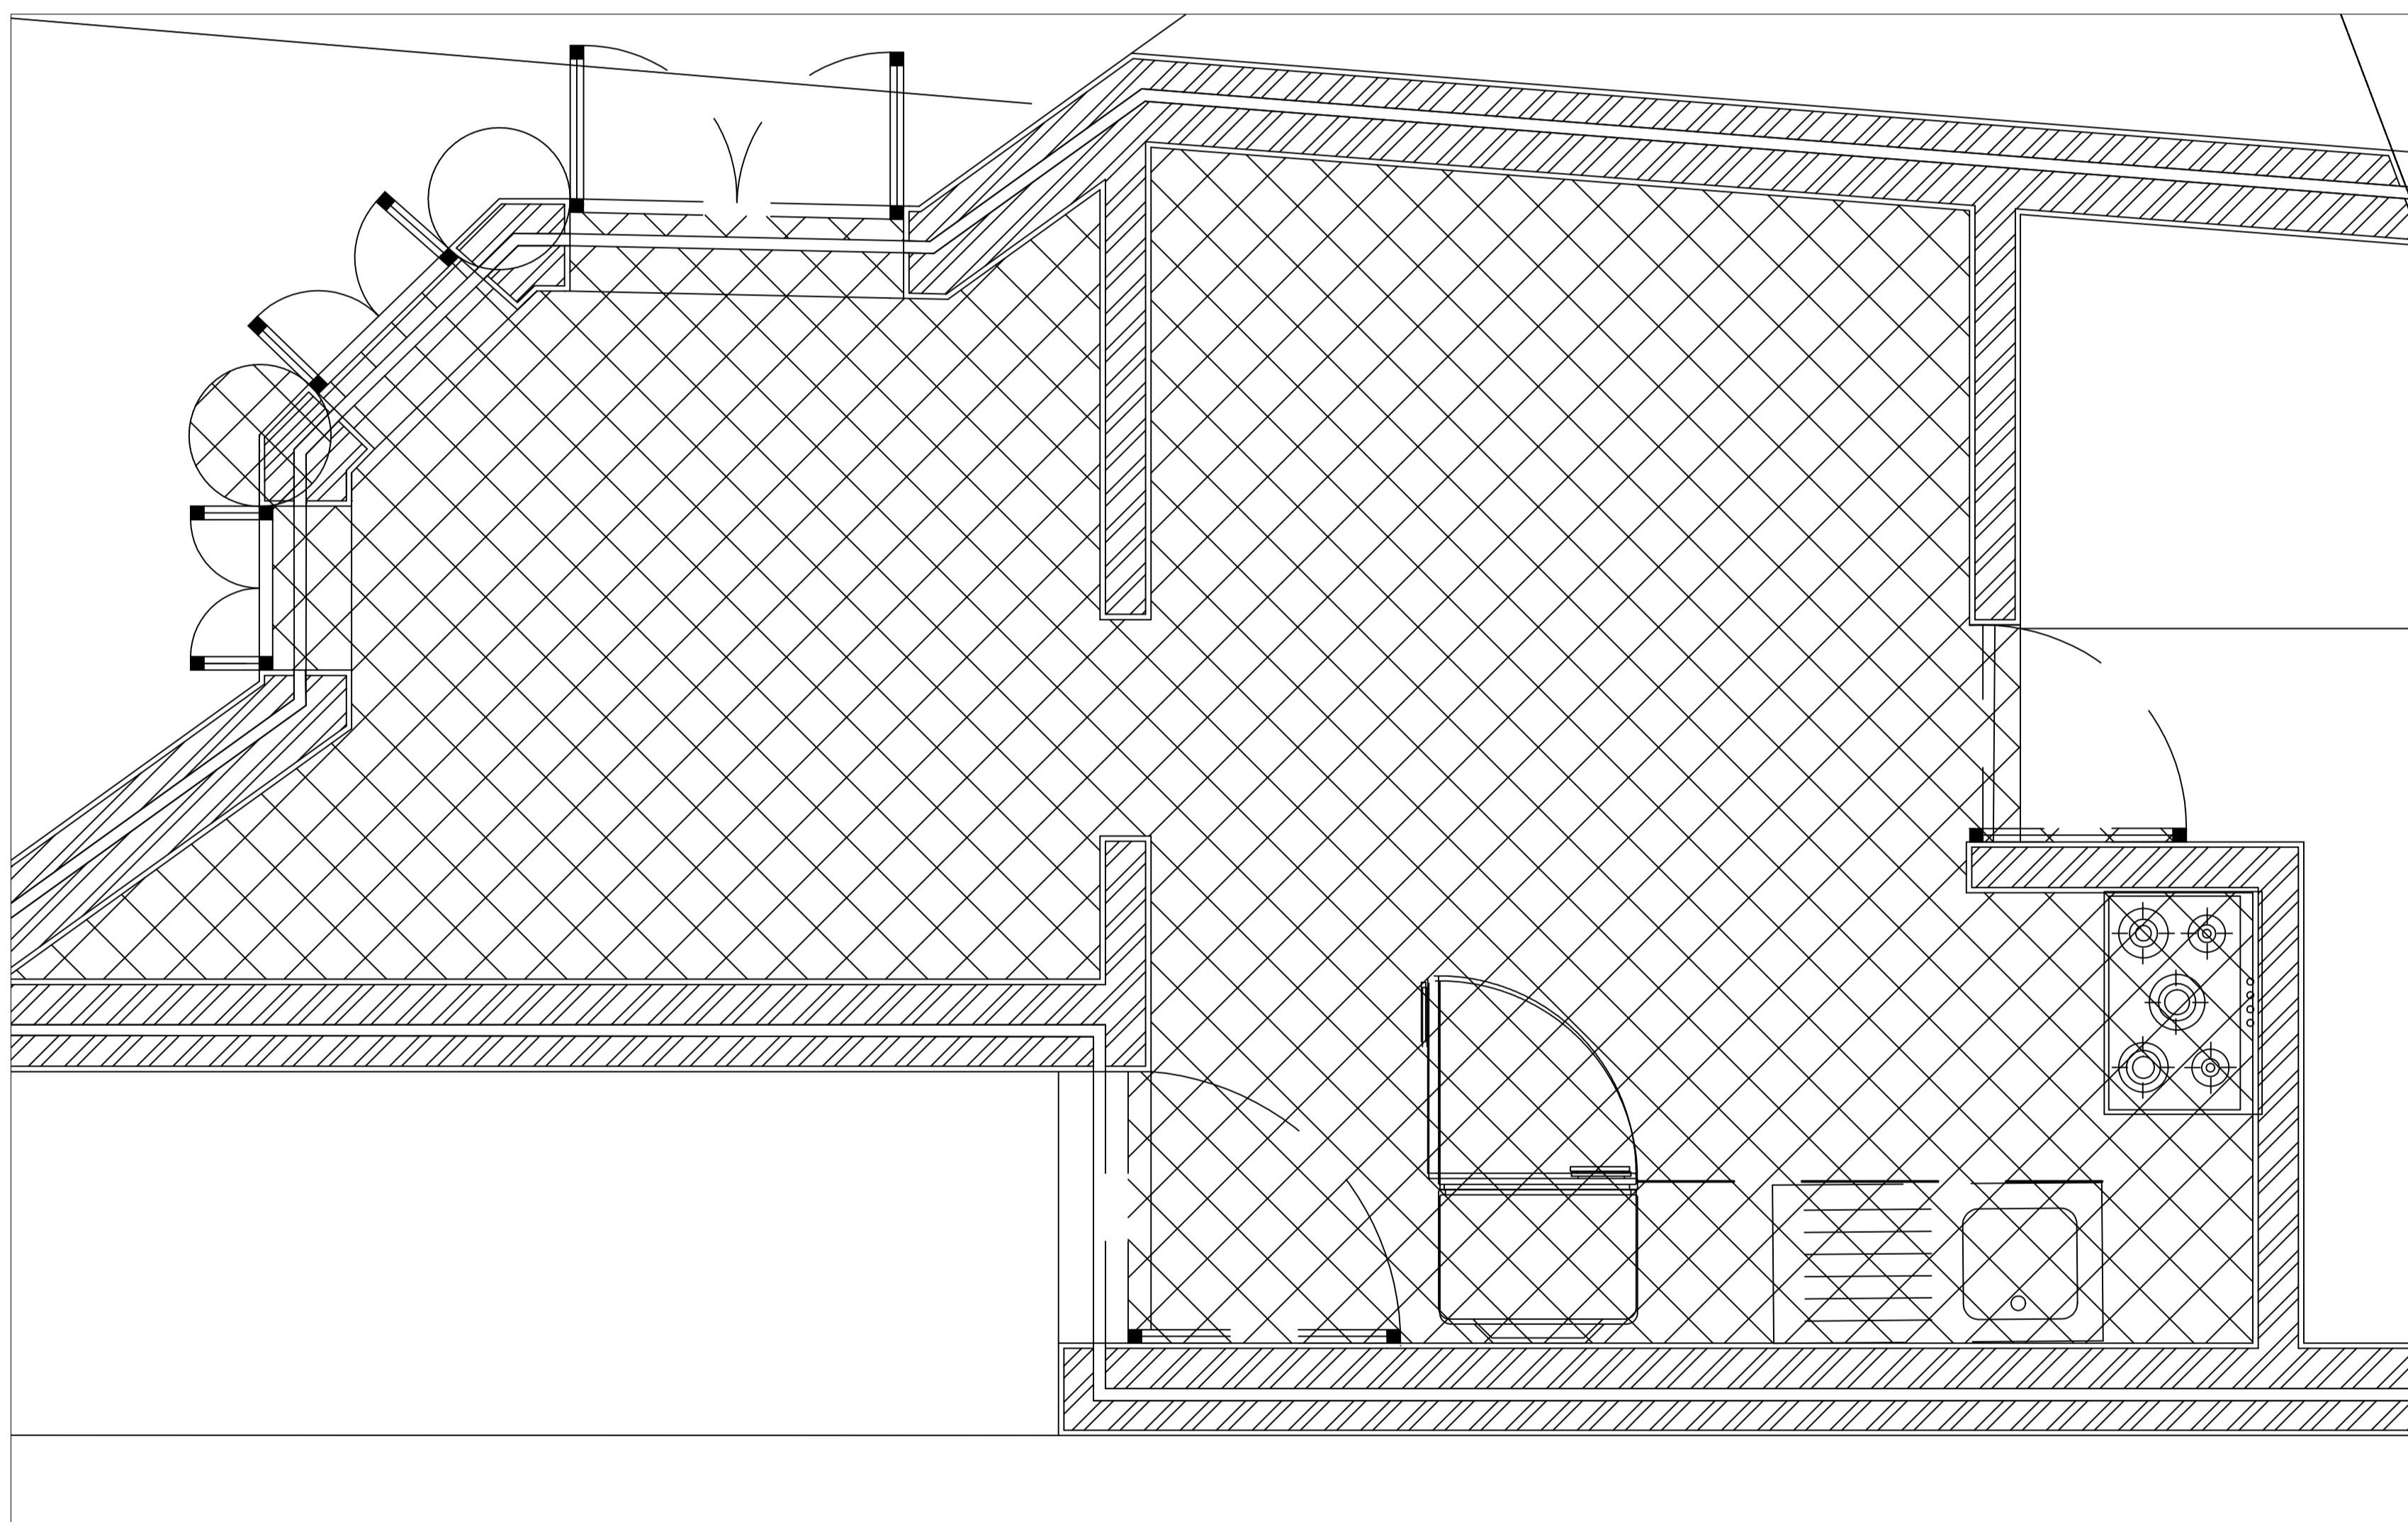

Promenor cozinha 1:20

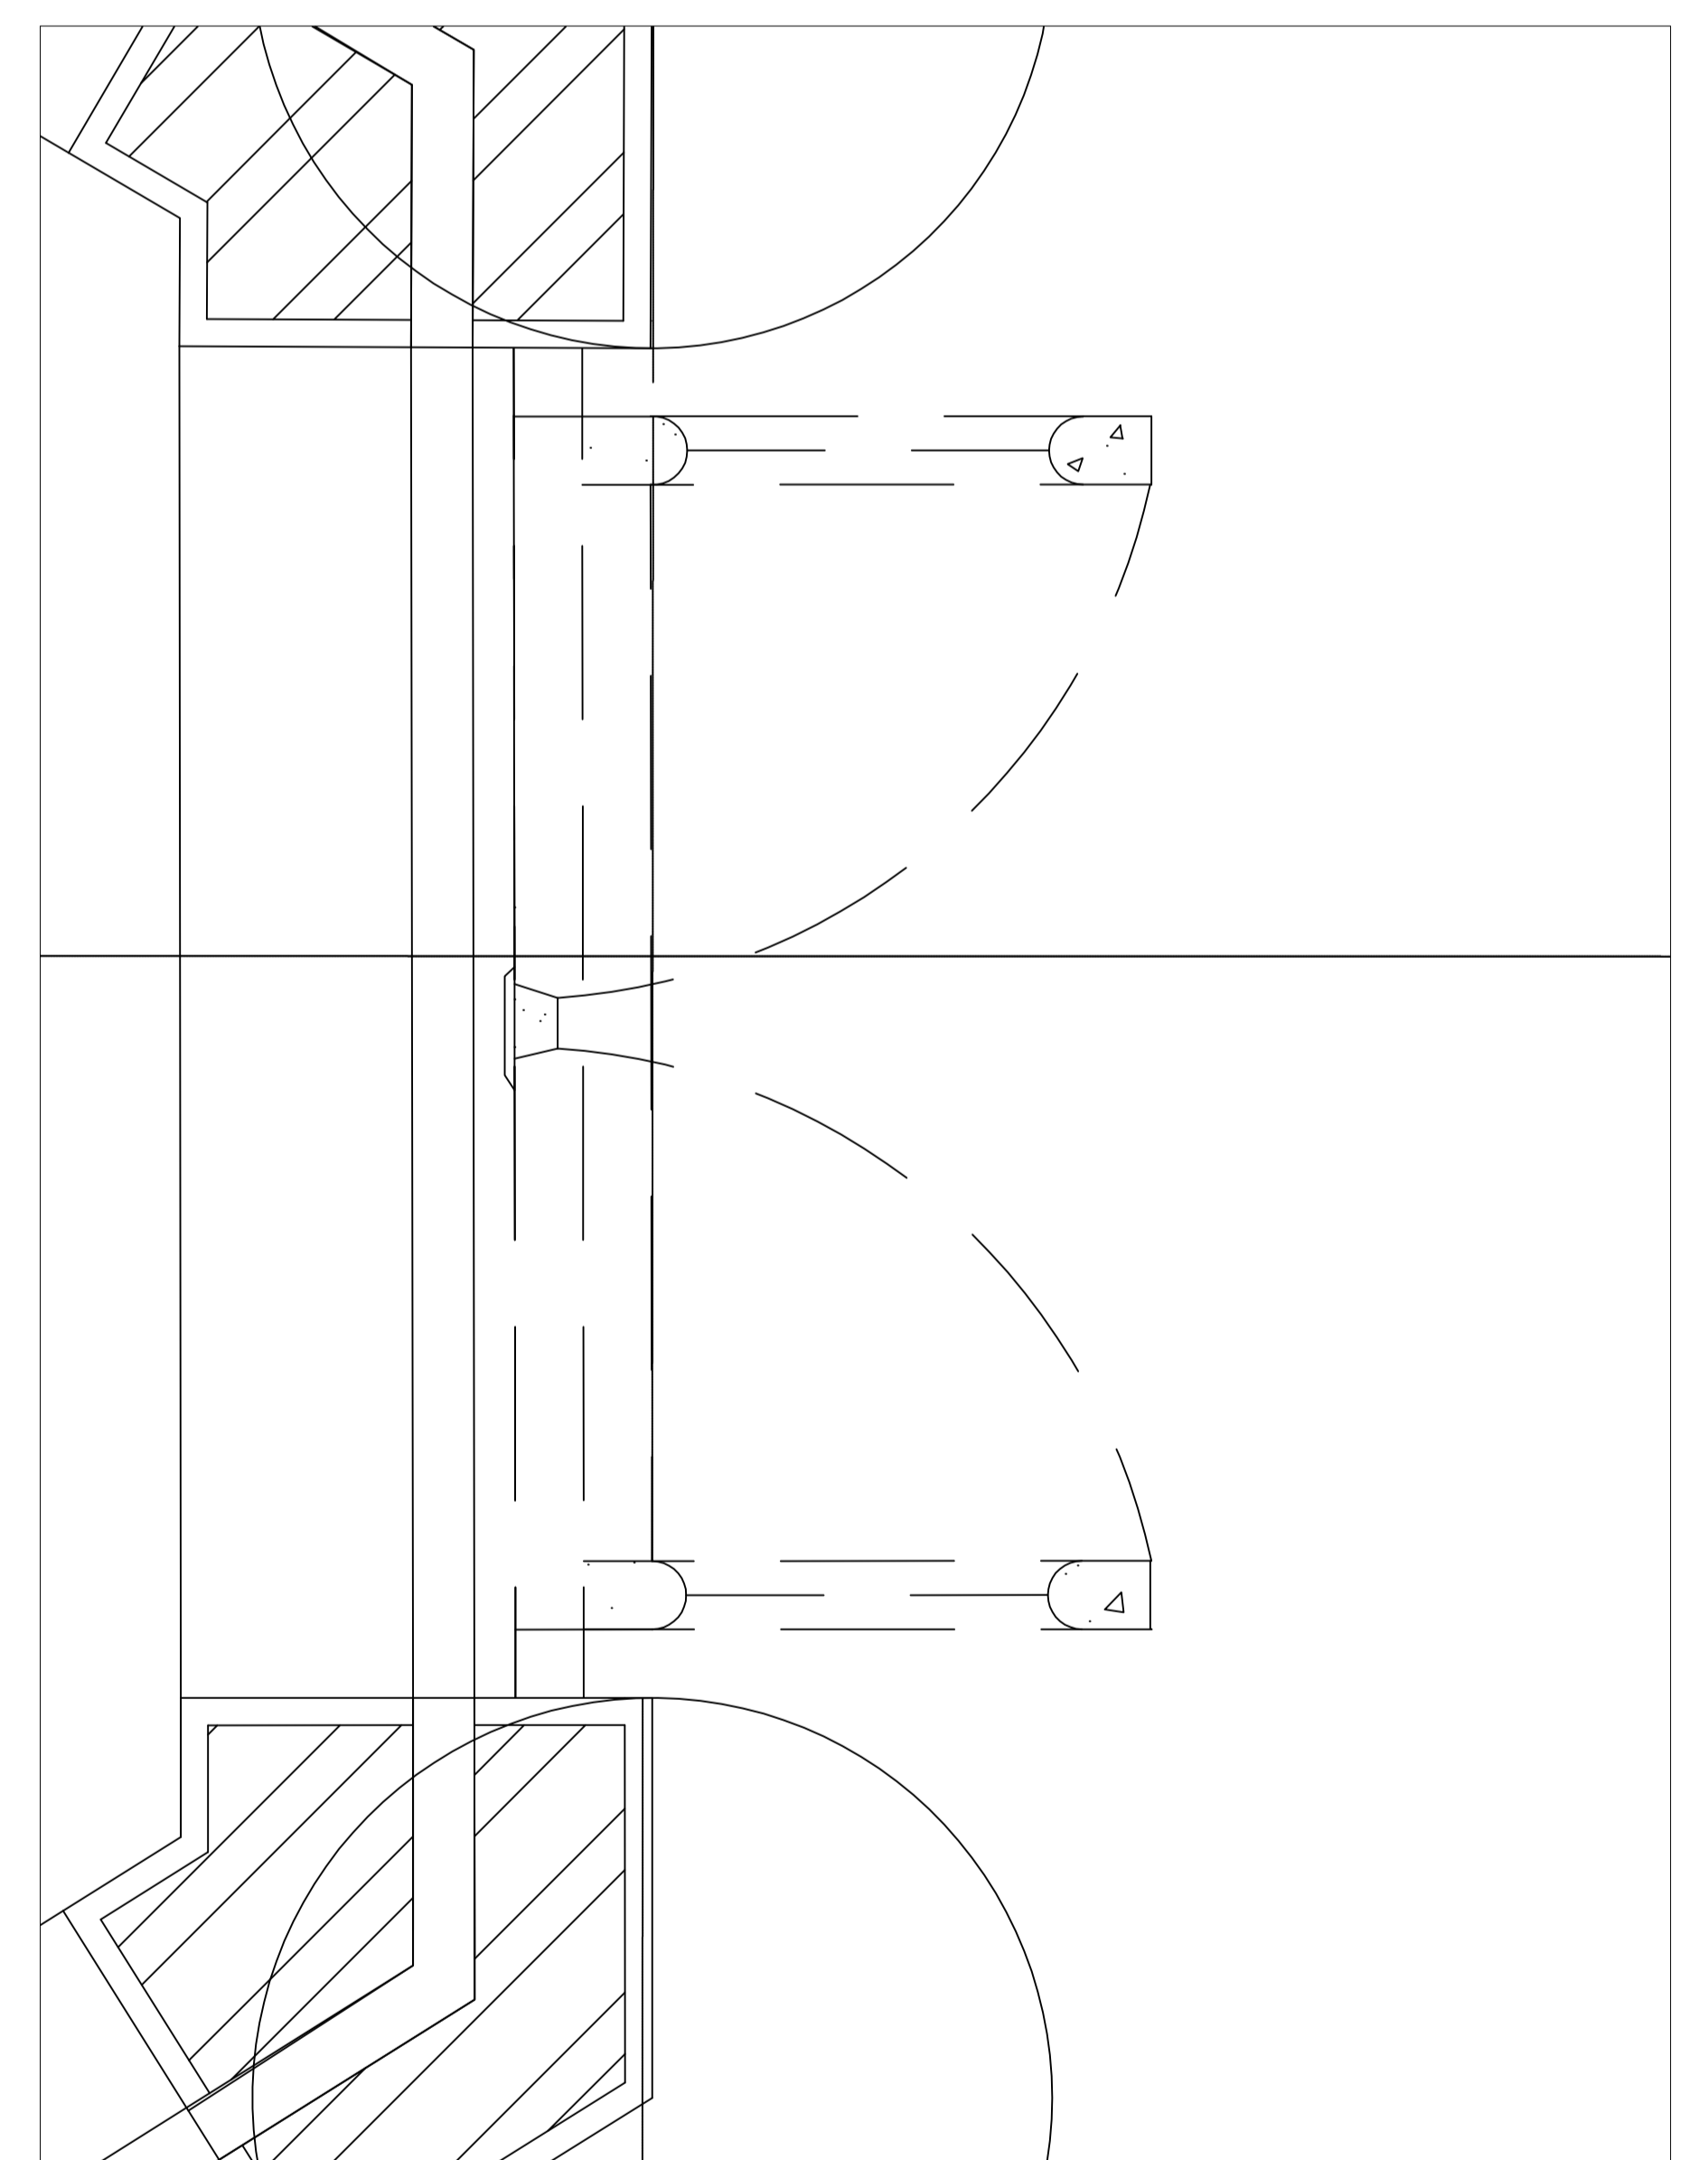

Promenor cozinha 1:20

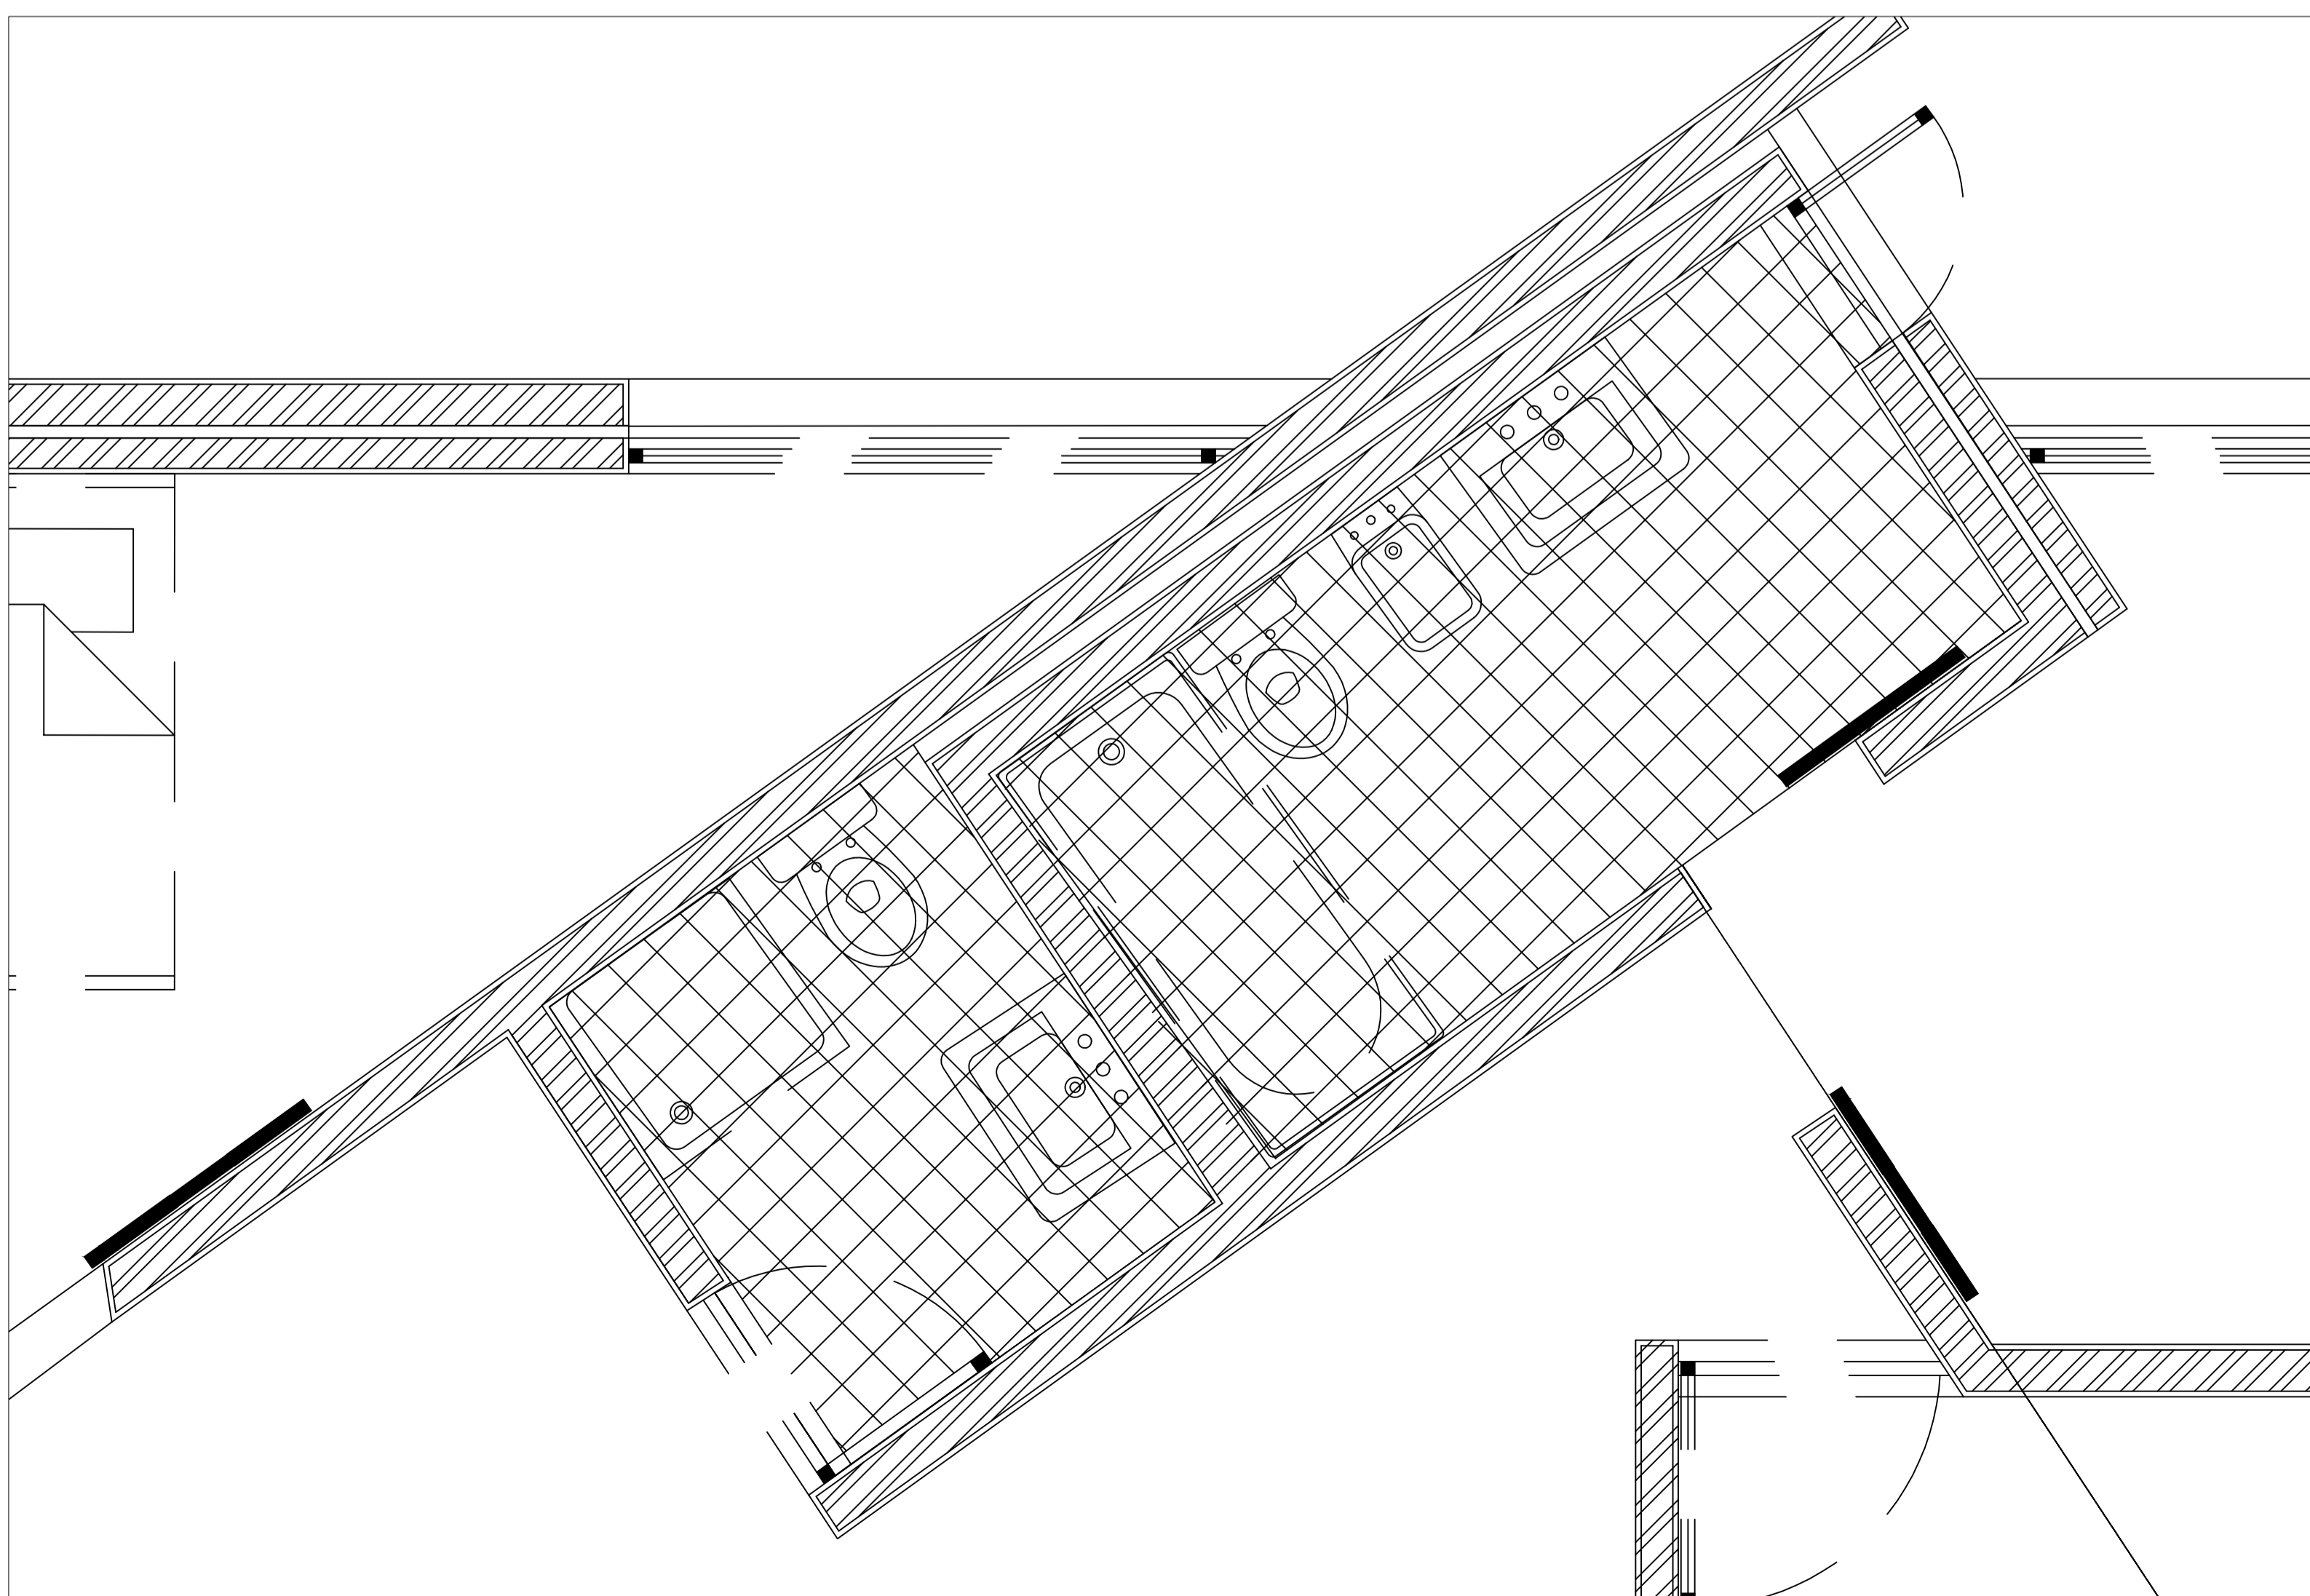

Promenor casa de banho 1:20