






Planta à escala 1:100

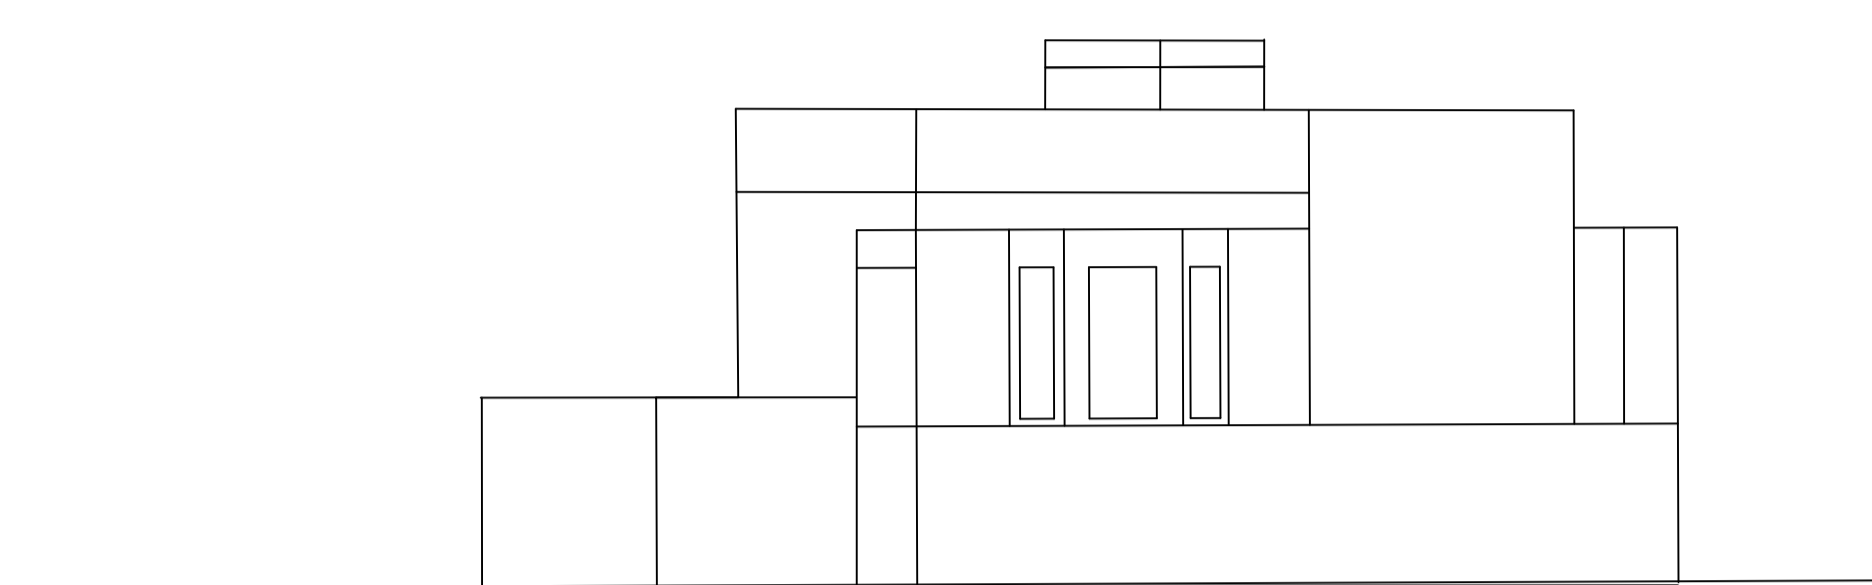

Alçado à escala 1:100

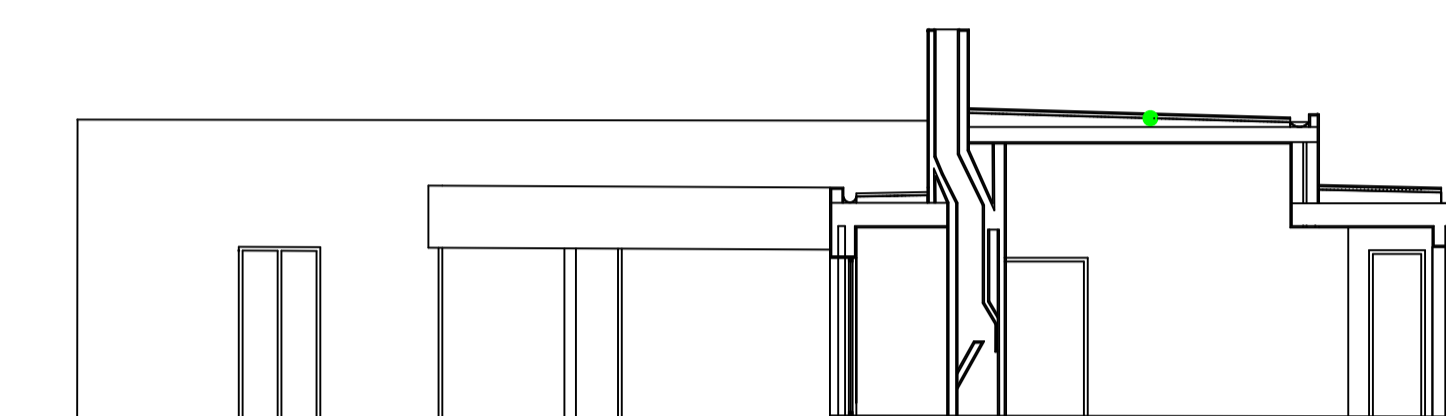

Corte à escala 1:100

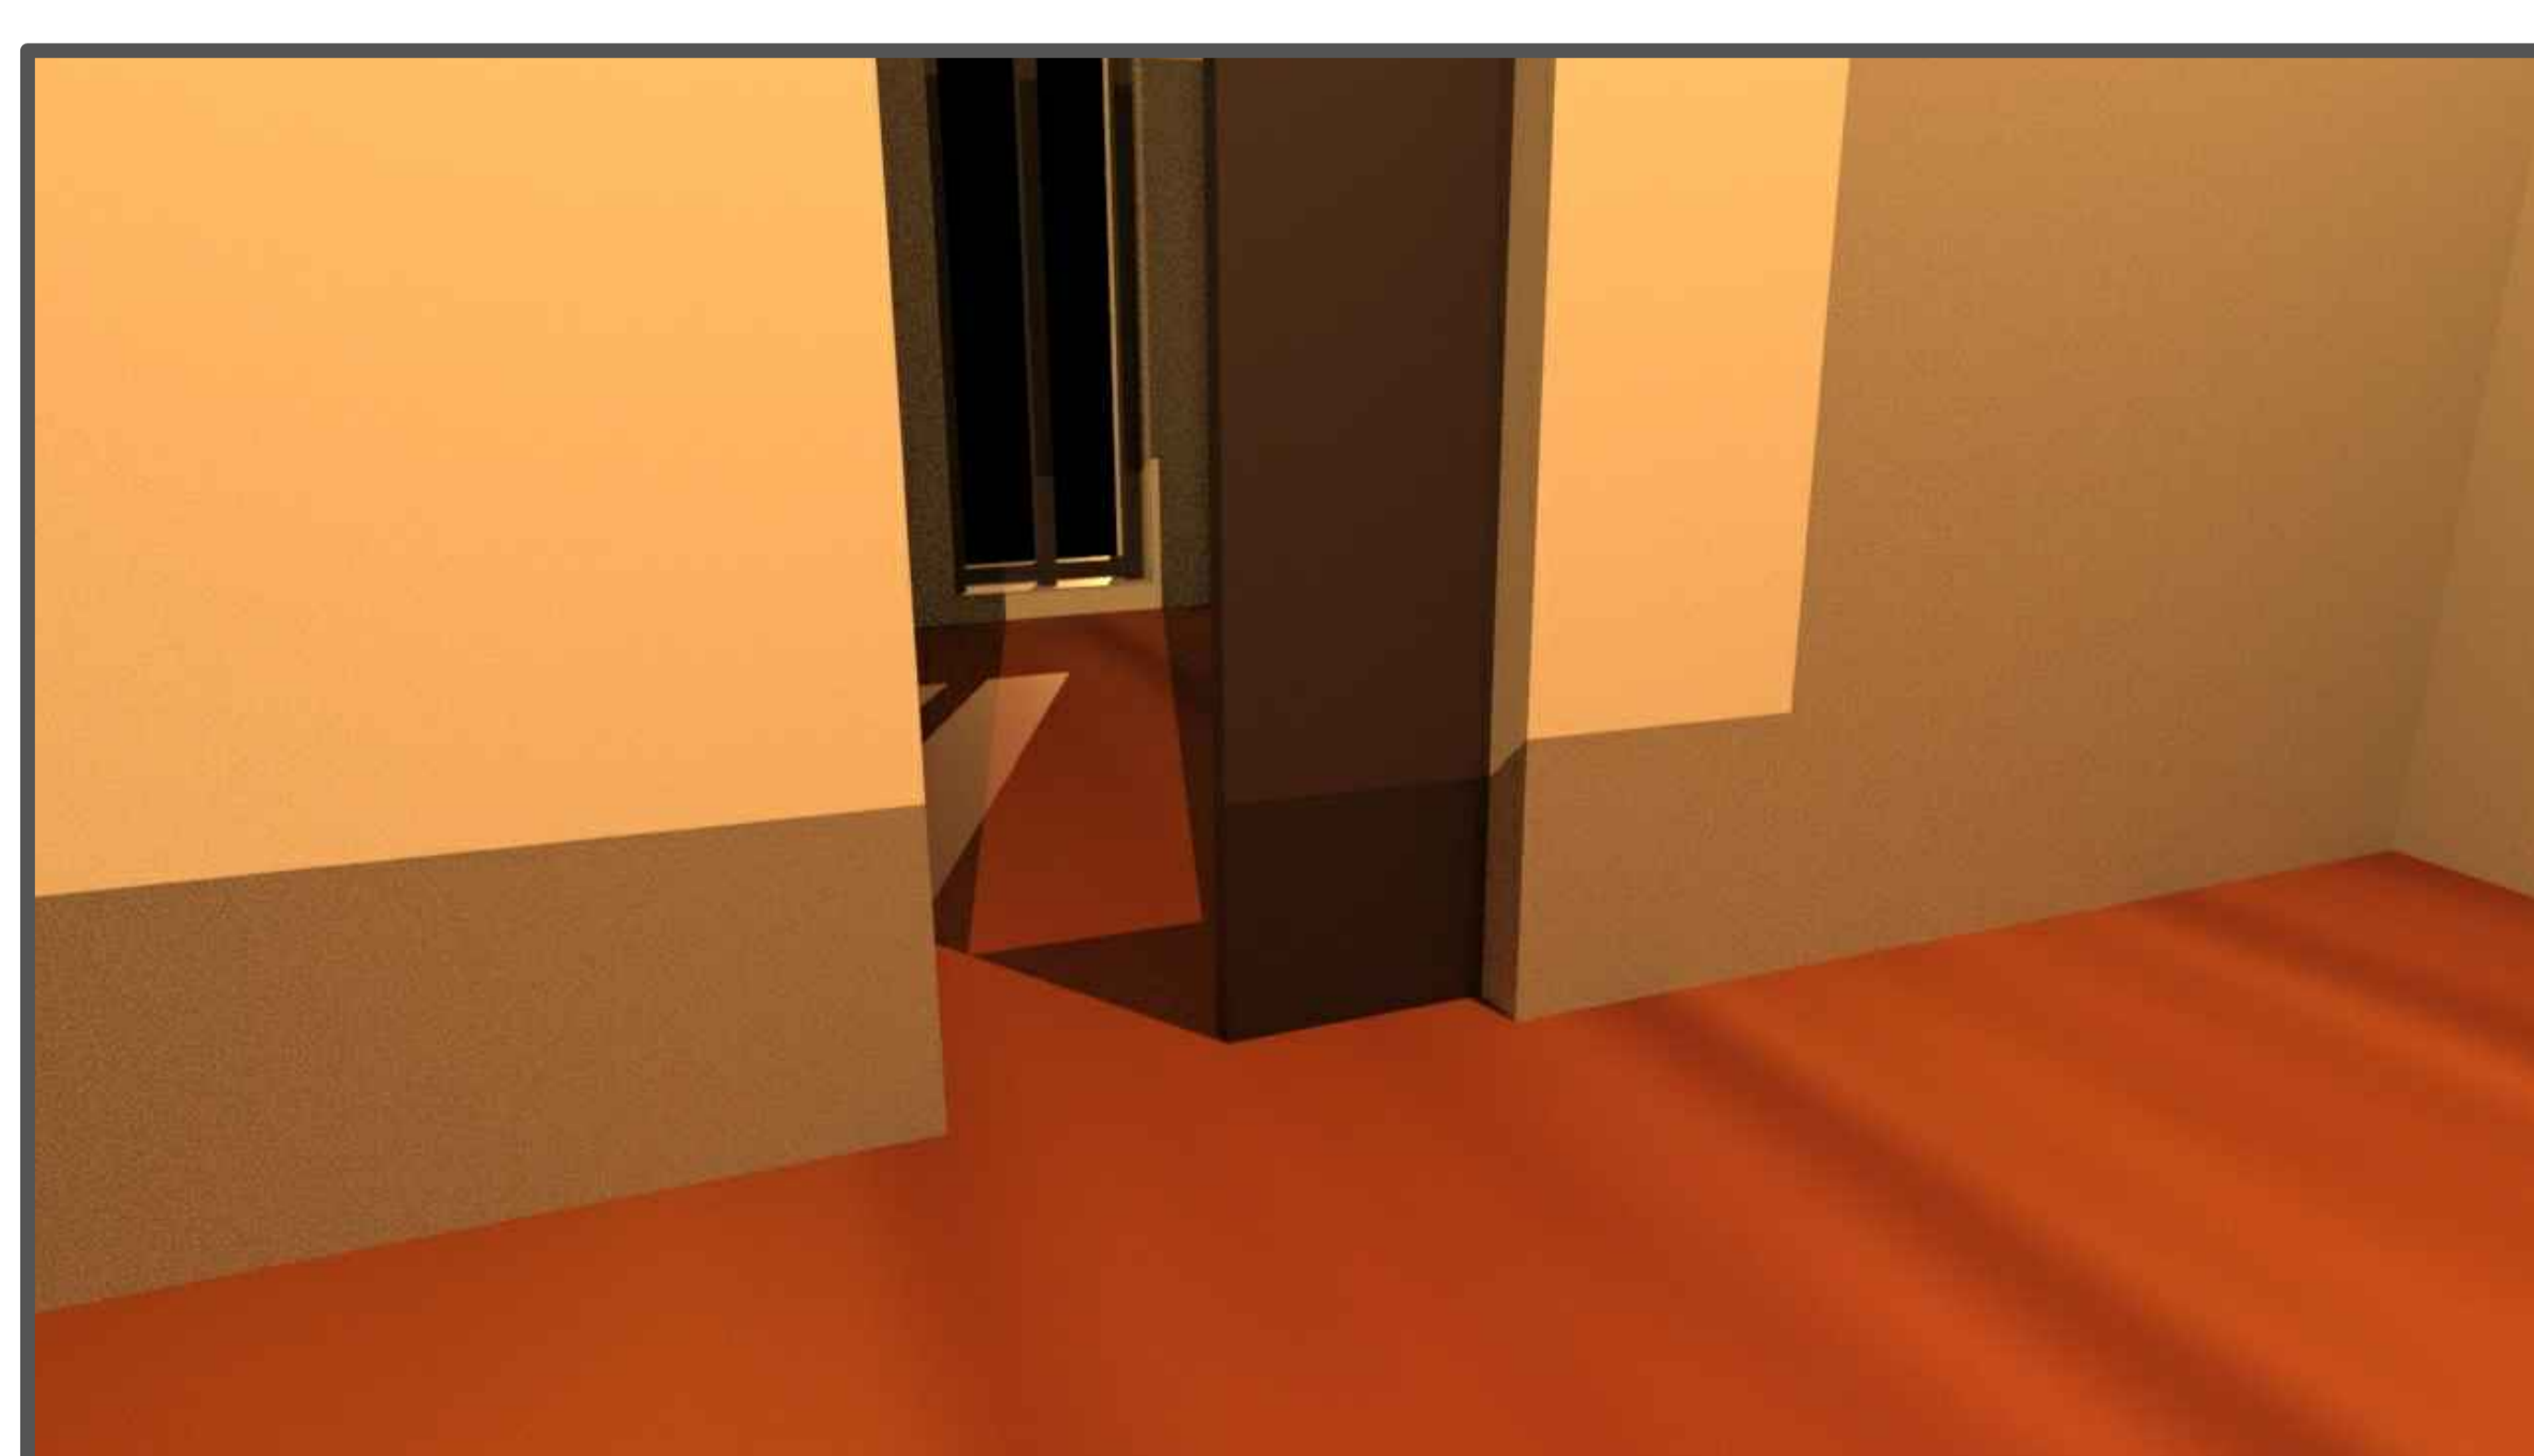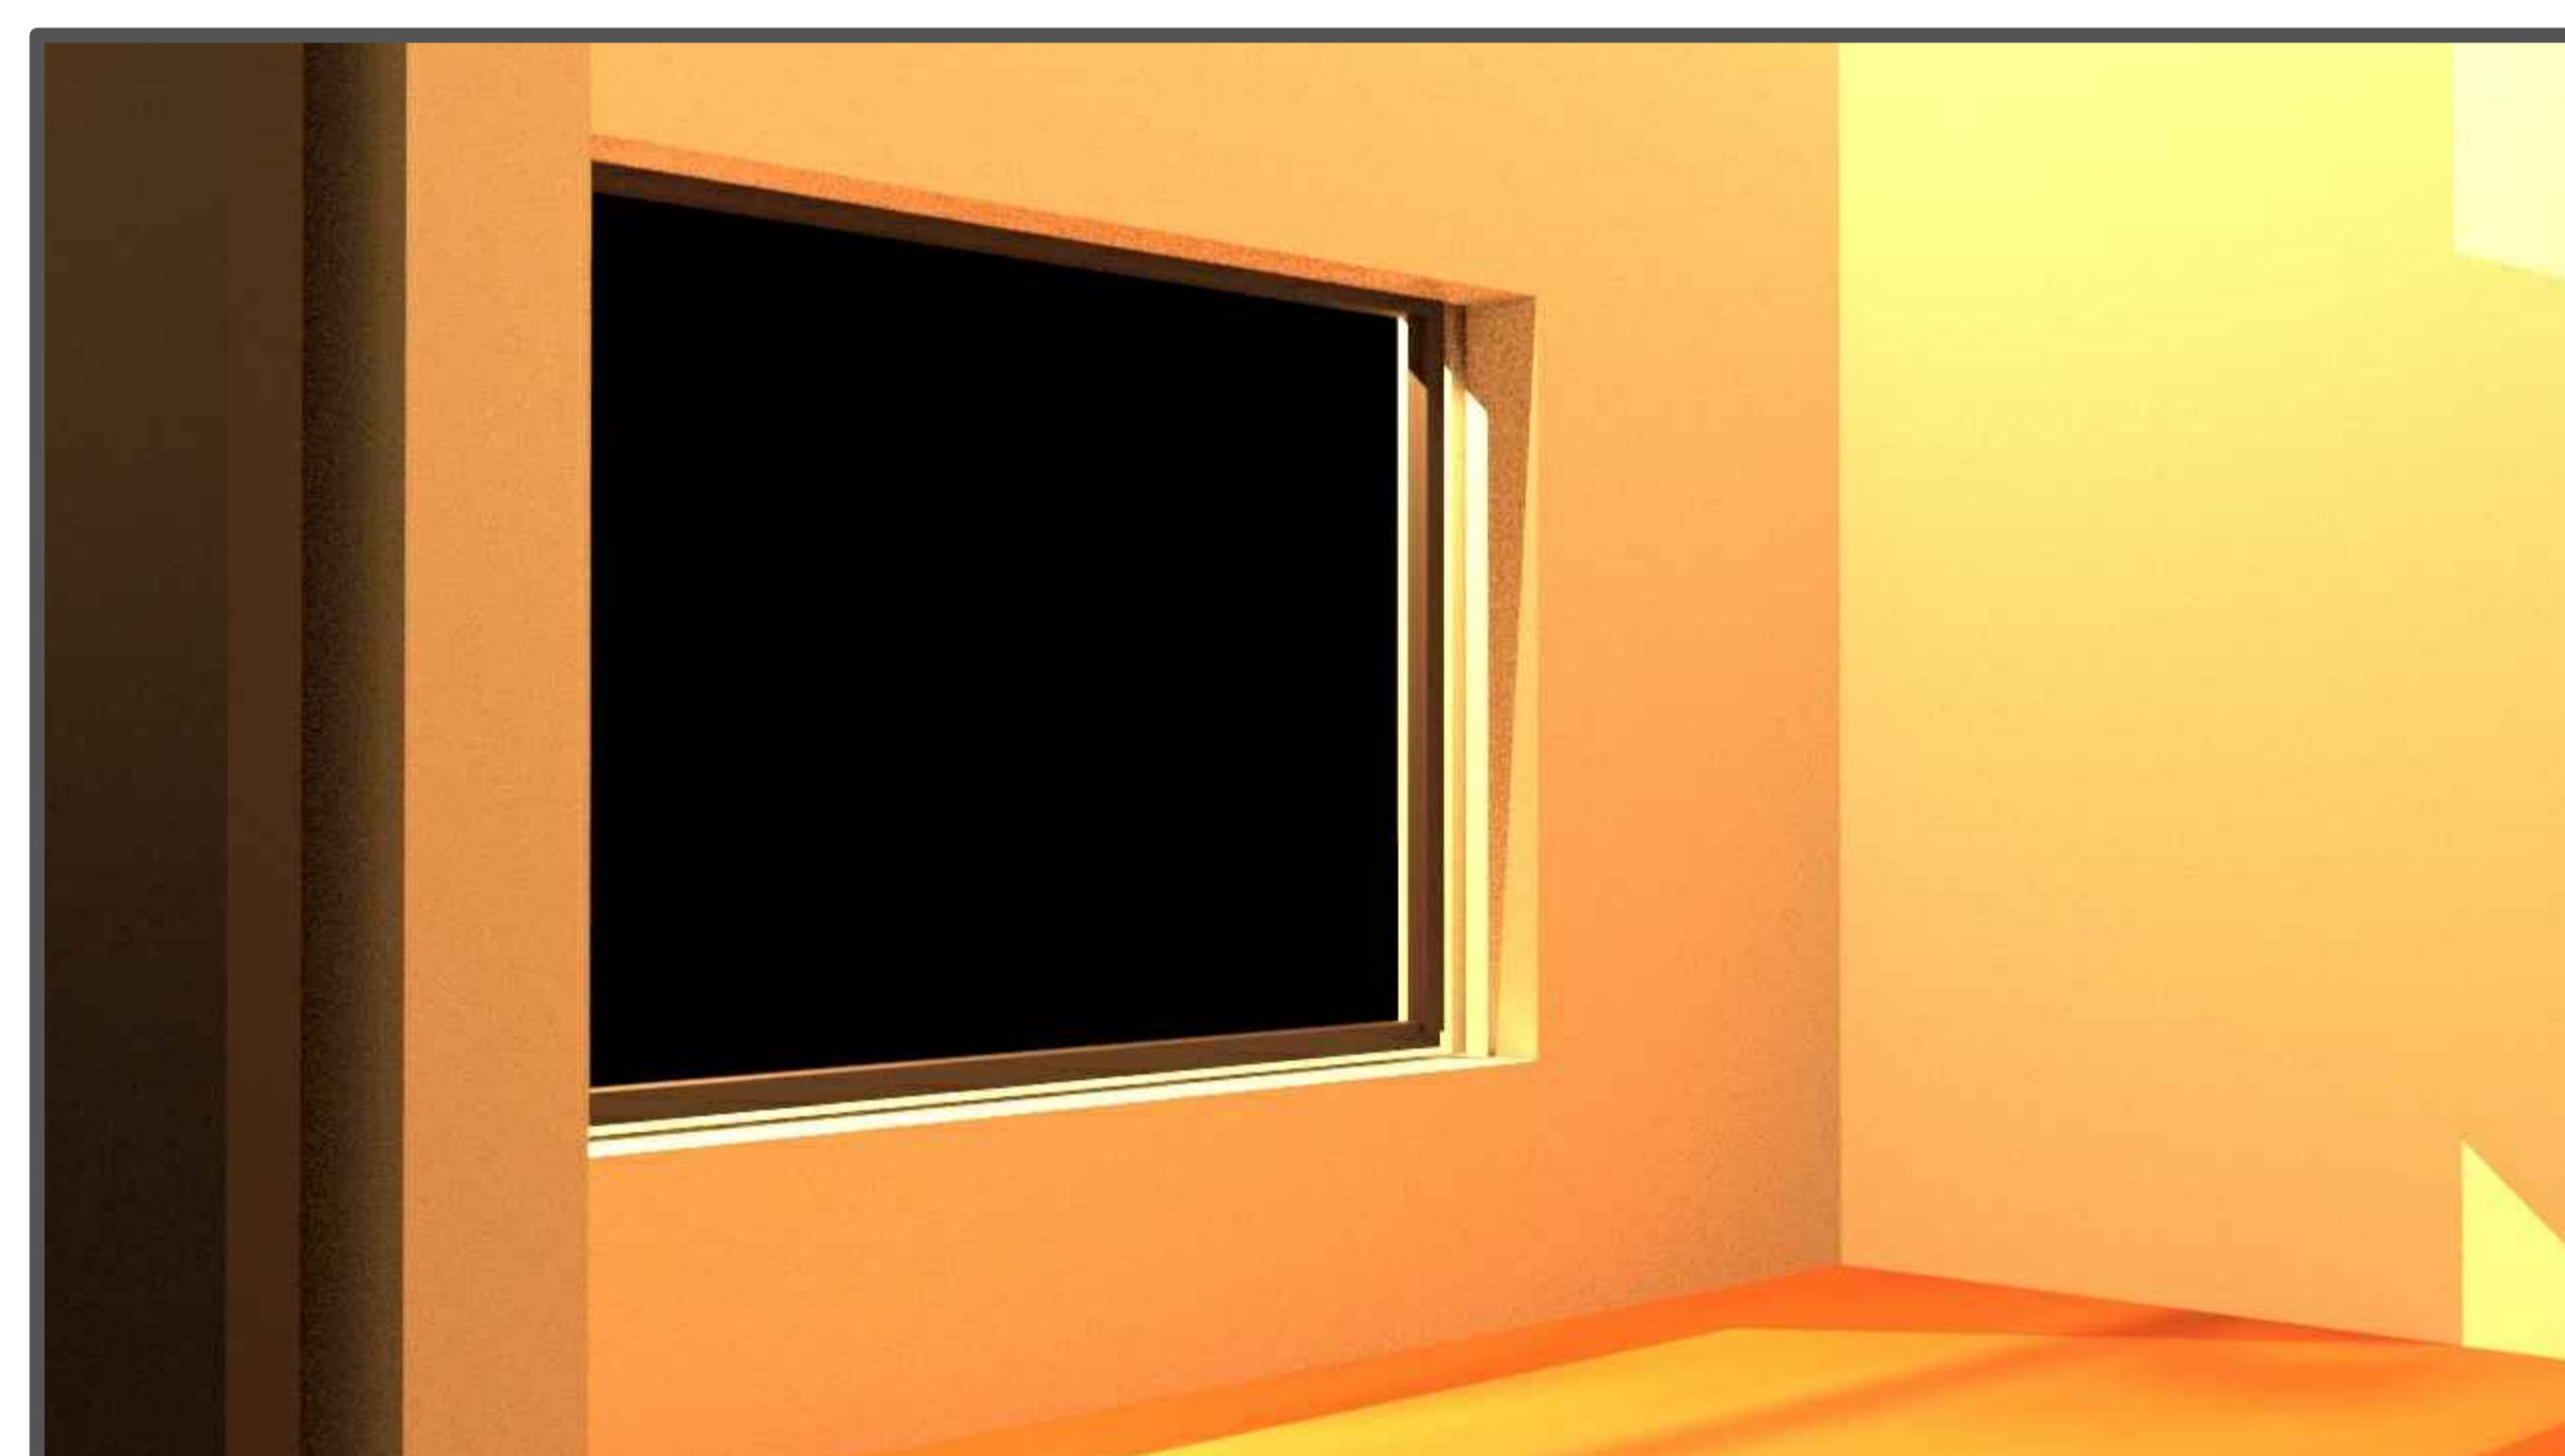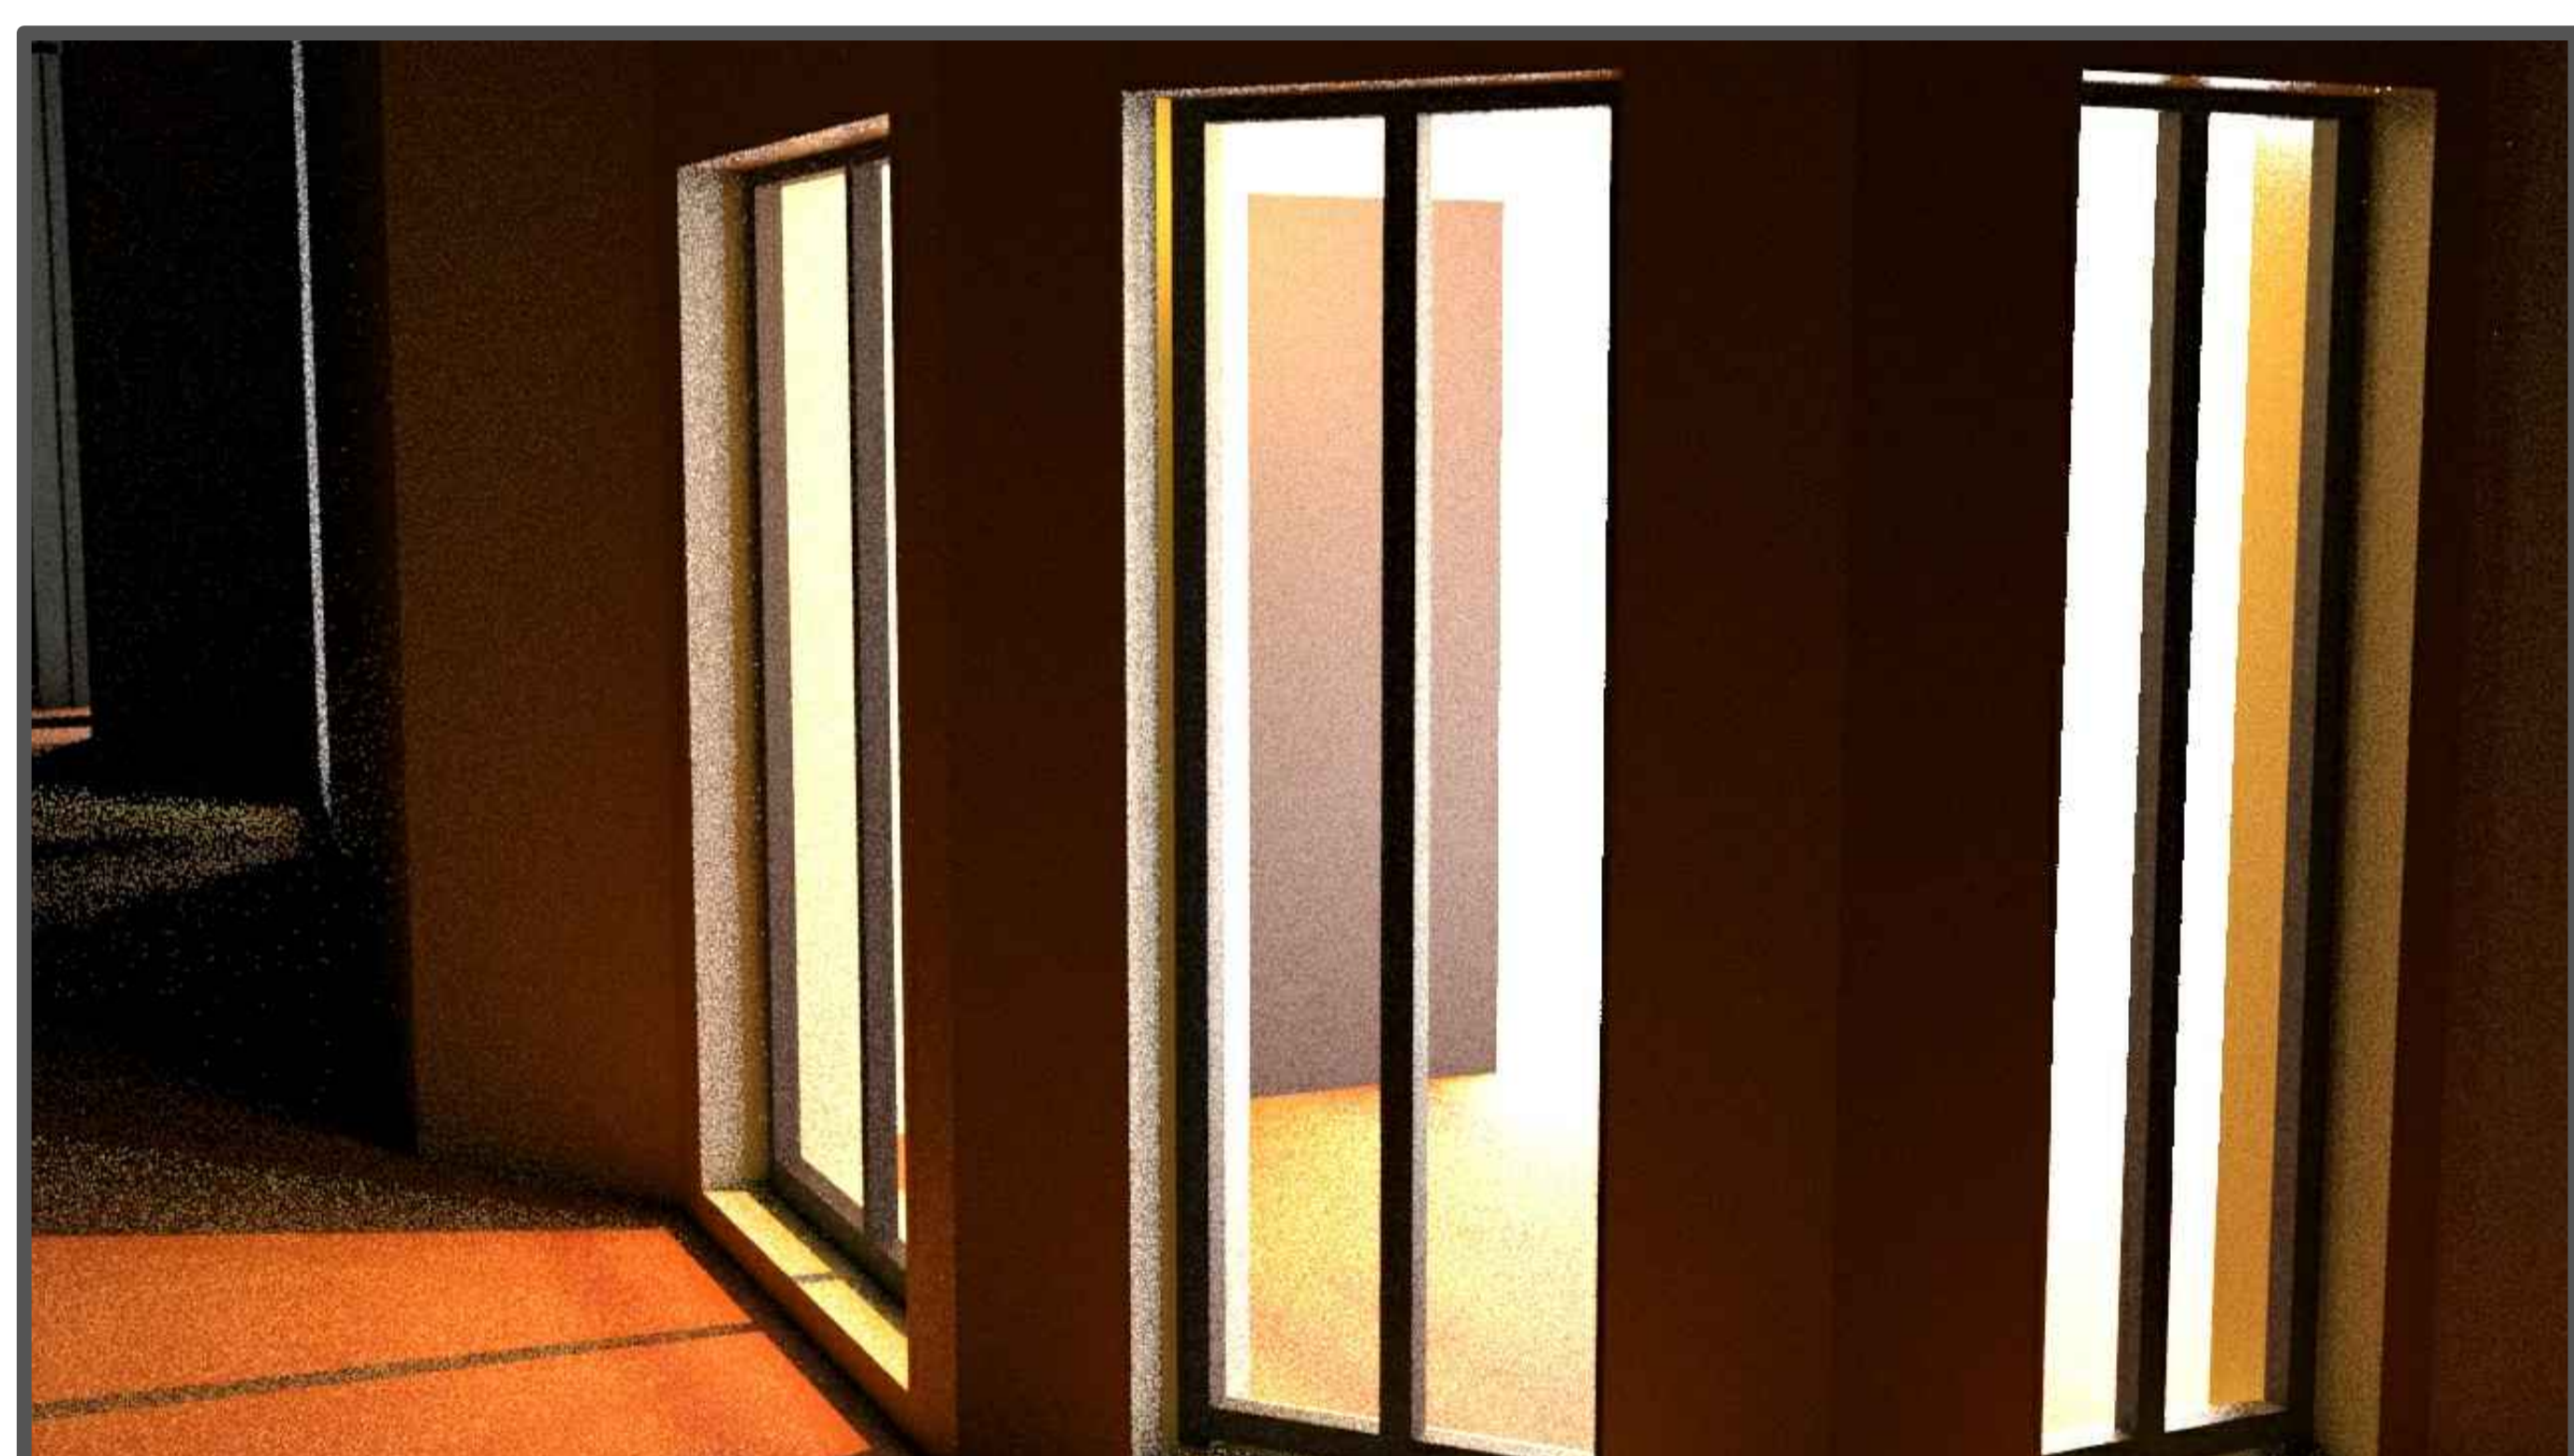

Representação Digital $\frac{2023}{2024}$ Nuno Alão
Trabalho de Modelação 3D da Casa António Carlos Siza -Exercicio 2
Beatriz Costa 20221232 TMIARQ92H