




Planta de piso Escala:1:100

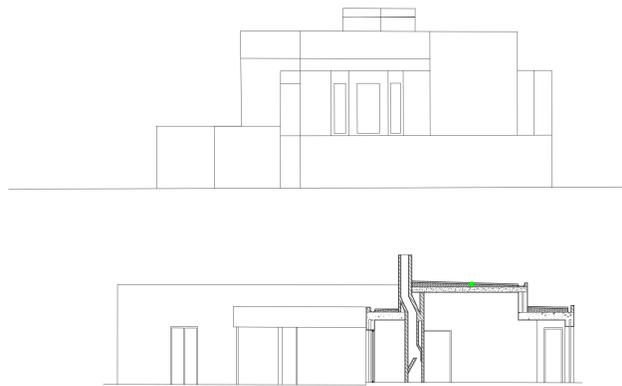


Corte e Alçado Escala 1:100

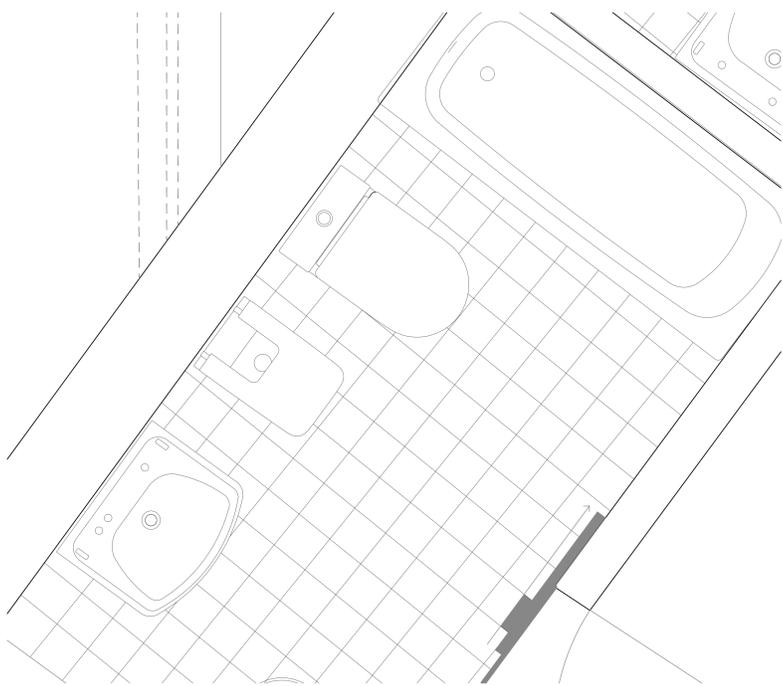


Pormenor da casa de banho 1:10

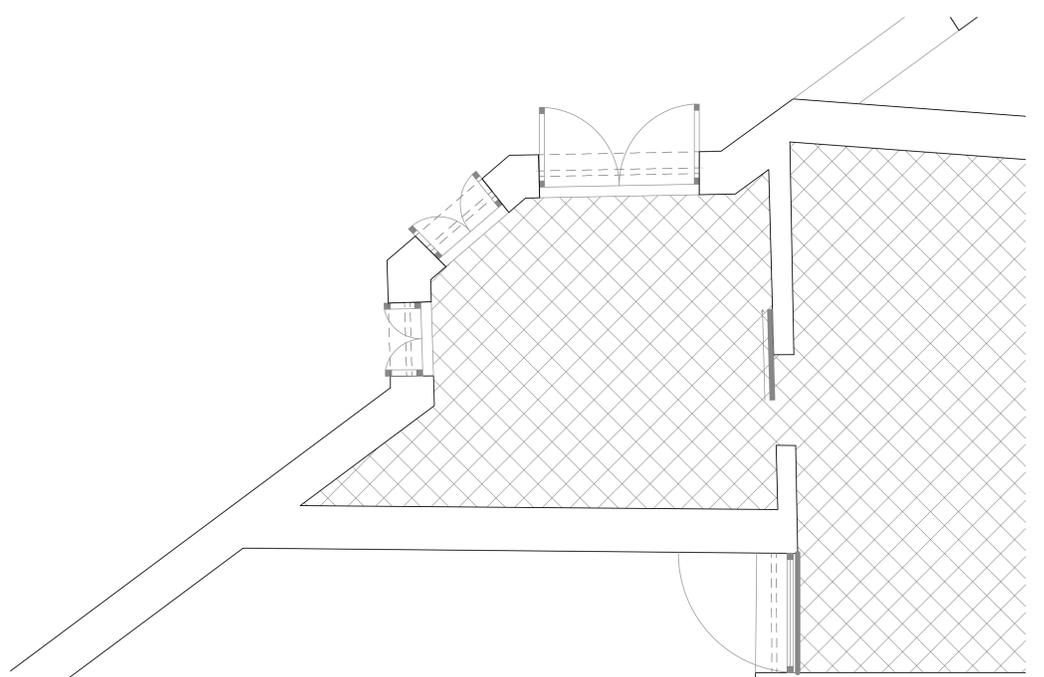

Pormenor da sala 1:20

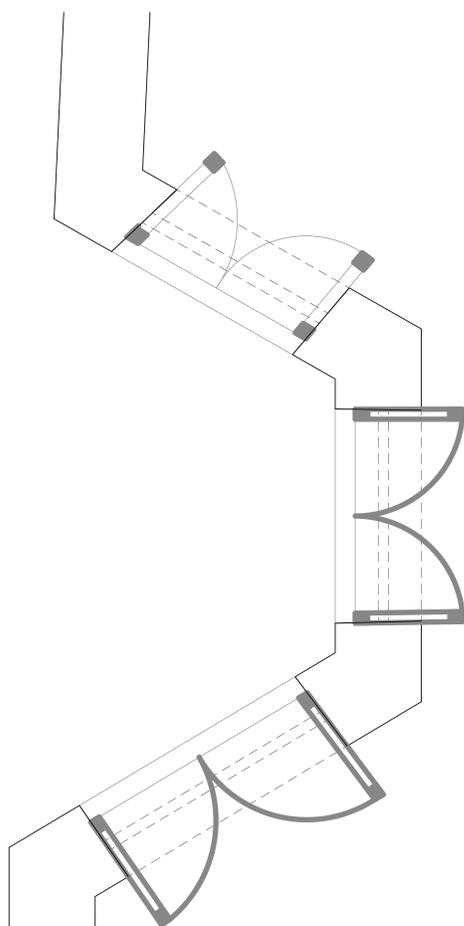

Pormenor da janela 1:10

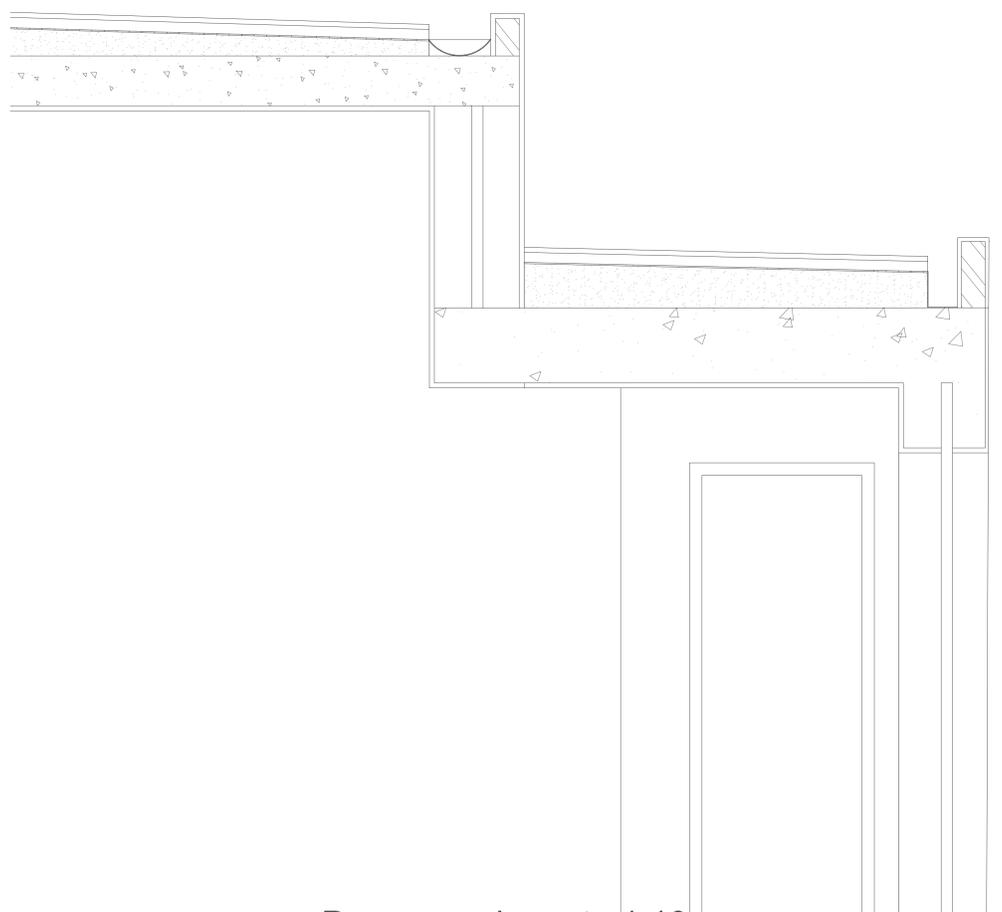

Pormenor do corte 1:10