



Casa António Carlos Siza


Representação digital | Prof. Nuno Alão | 2023/2024 | Joana Rocha, 20221233

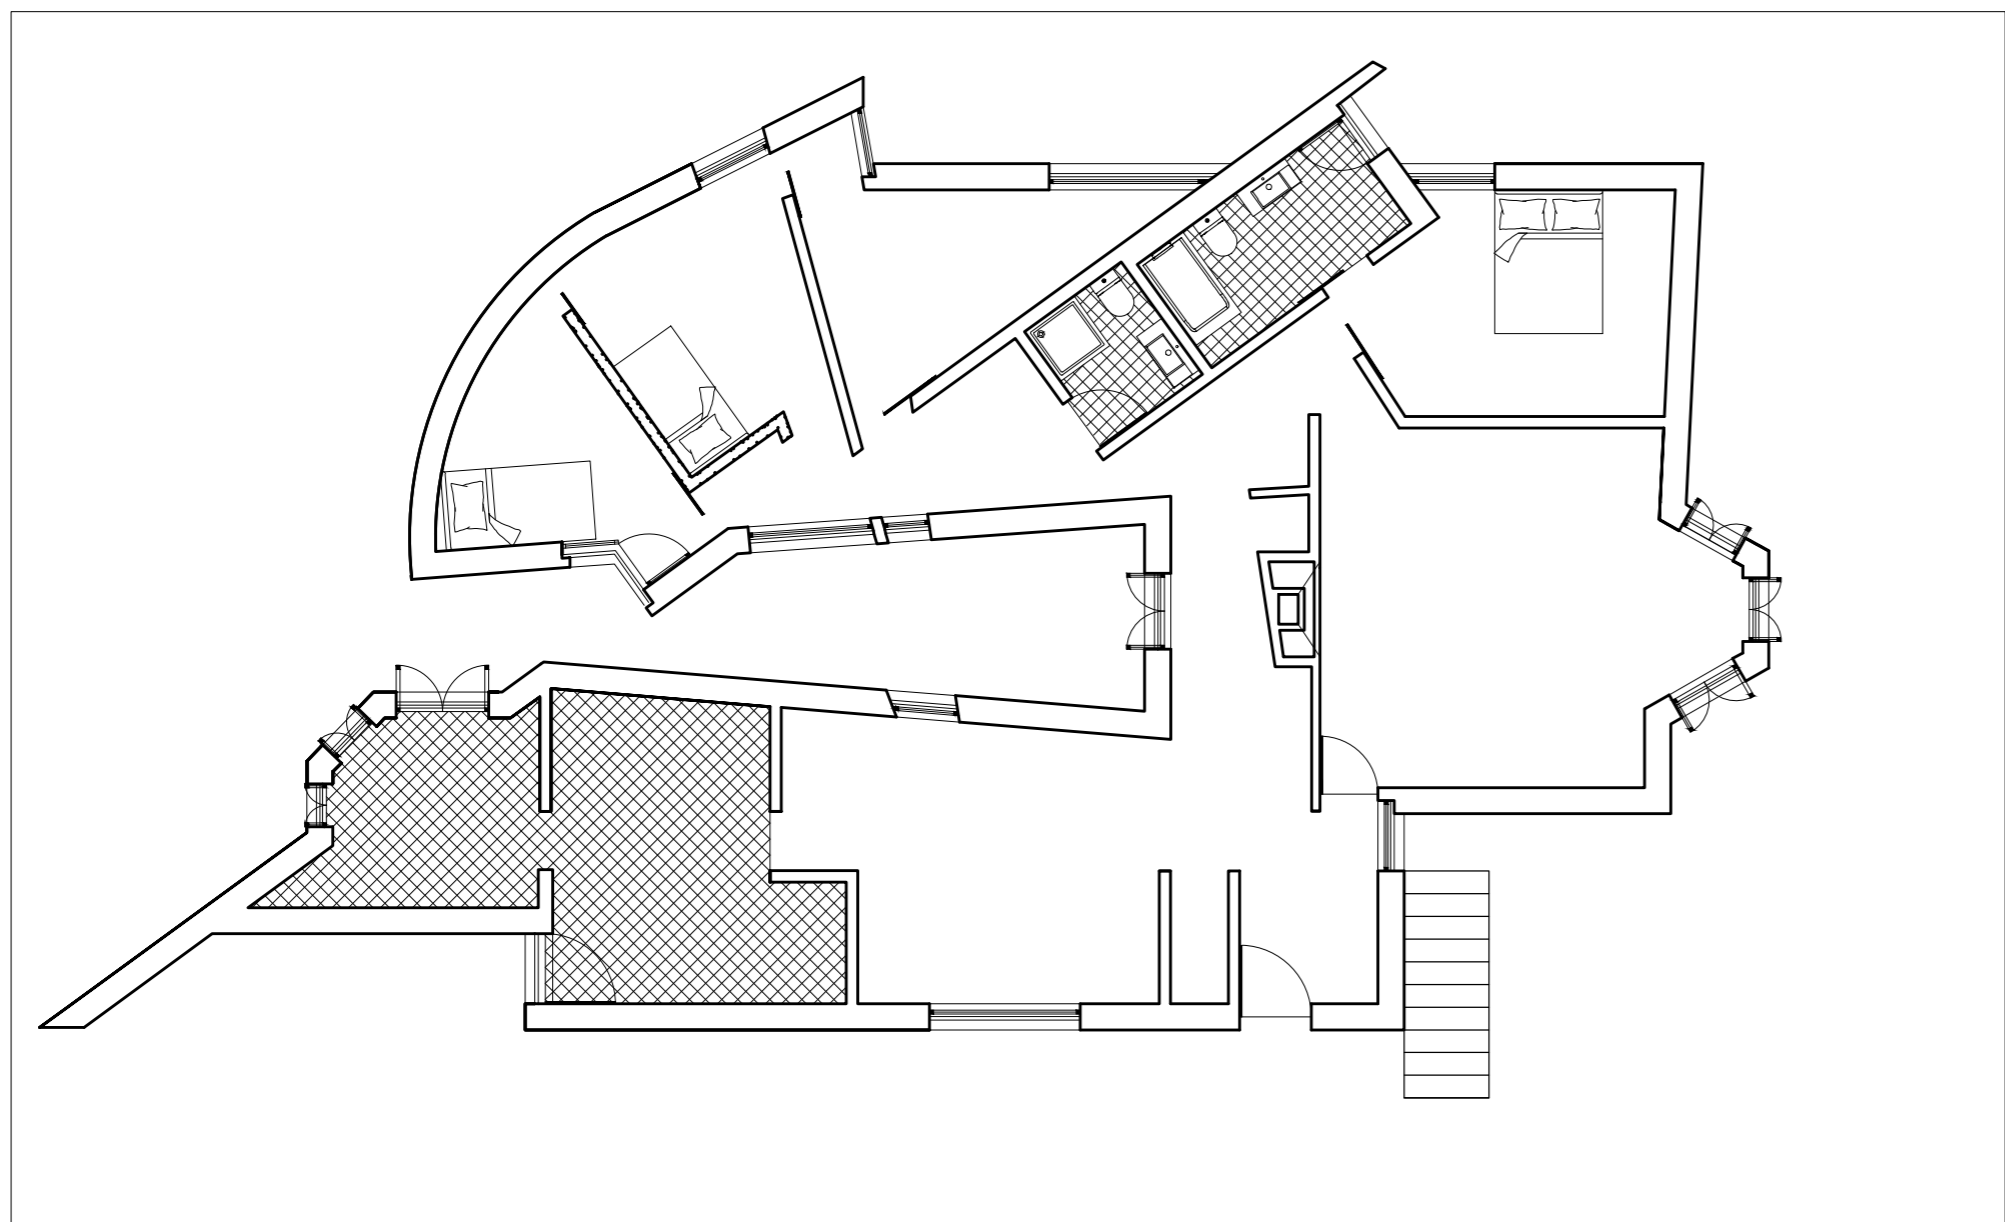


Planta 1/100

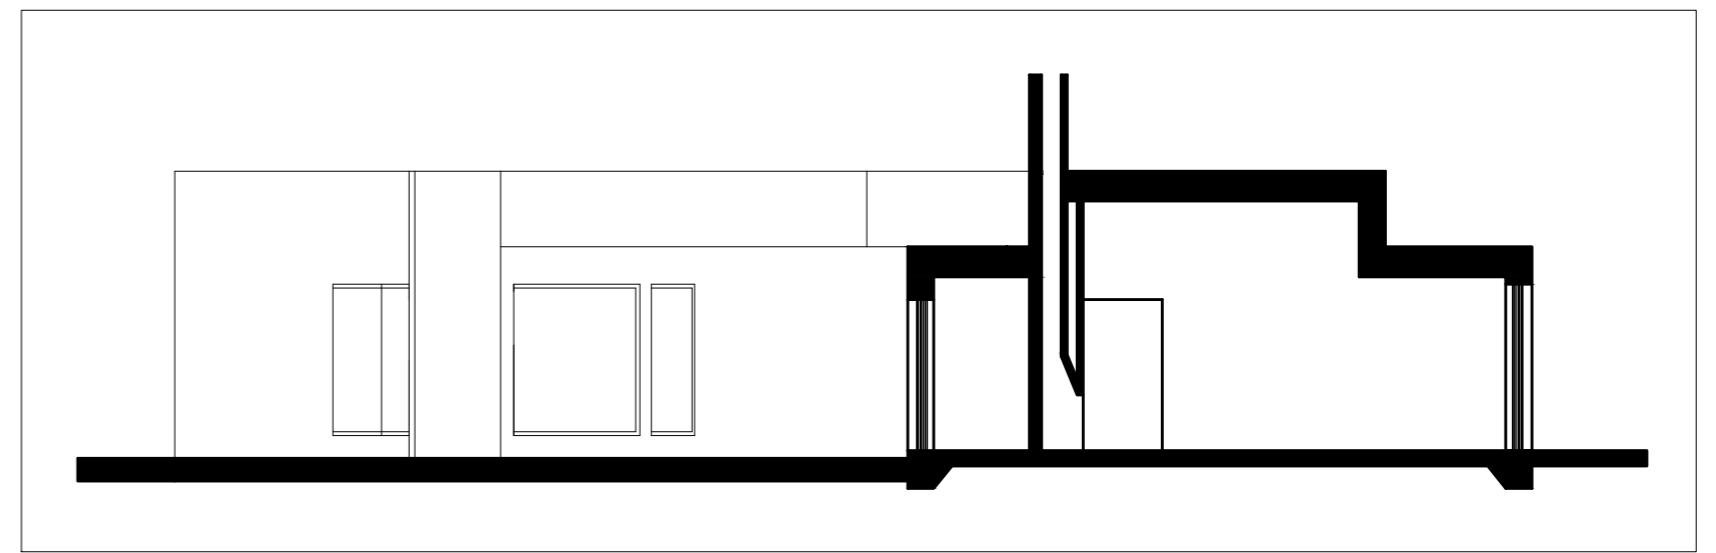


Corte 1/100

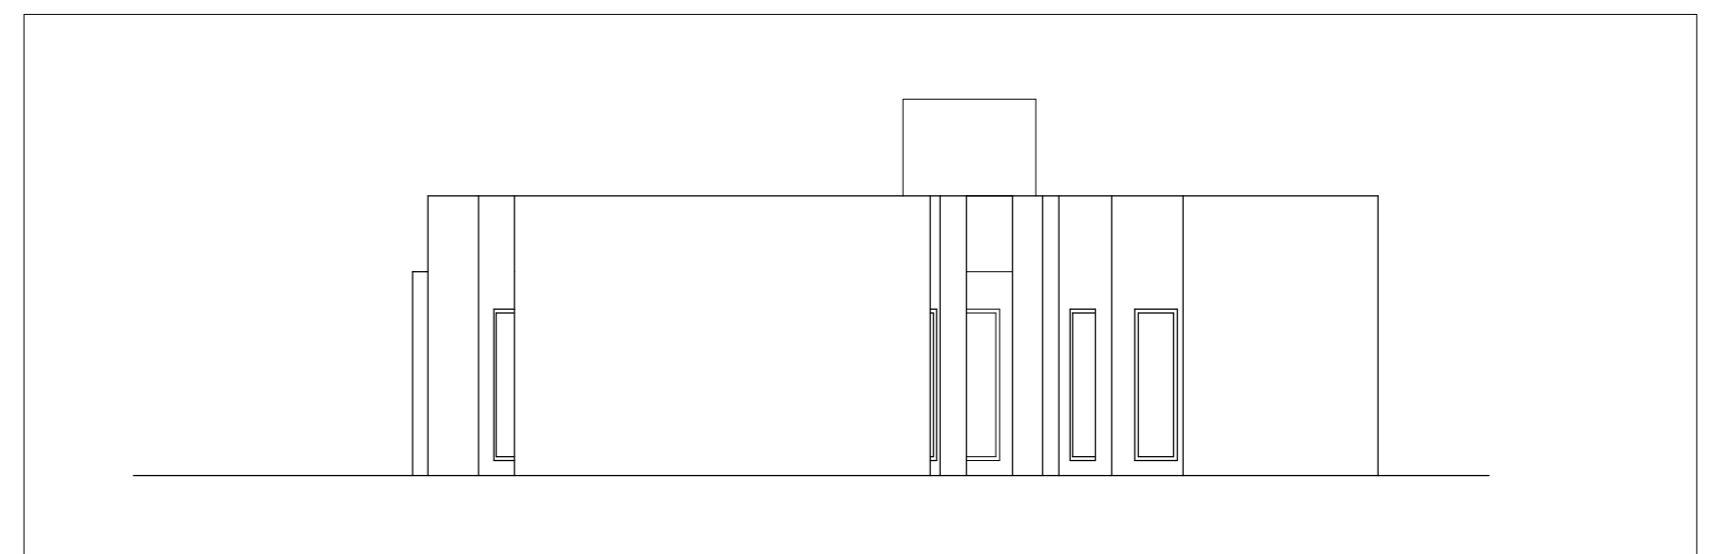


Alçado 1/100

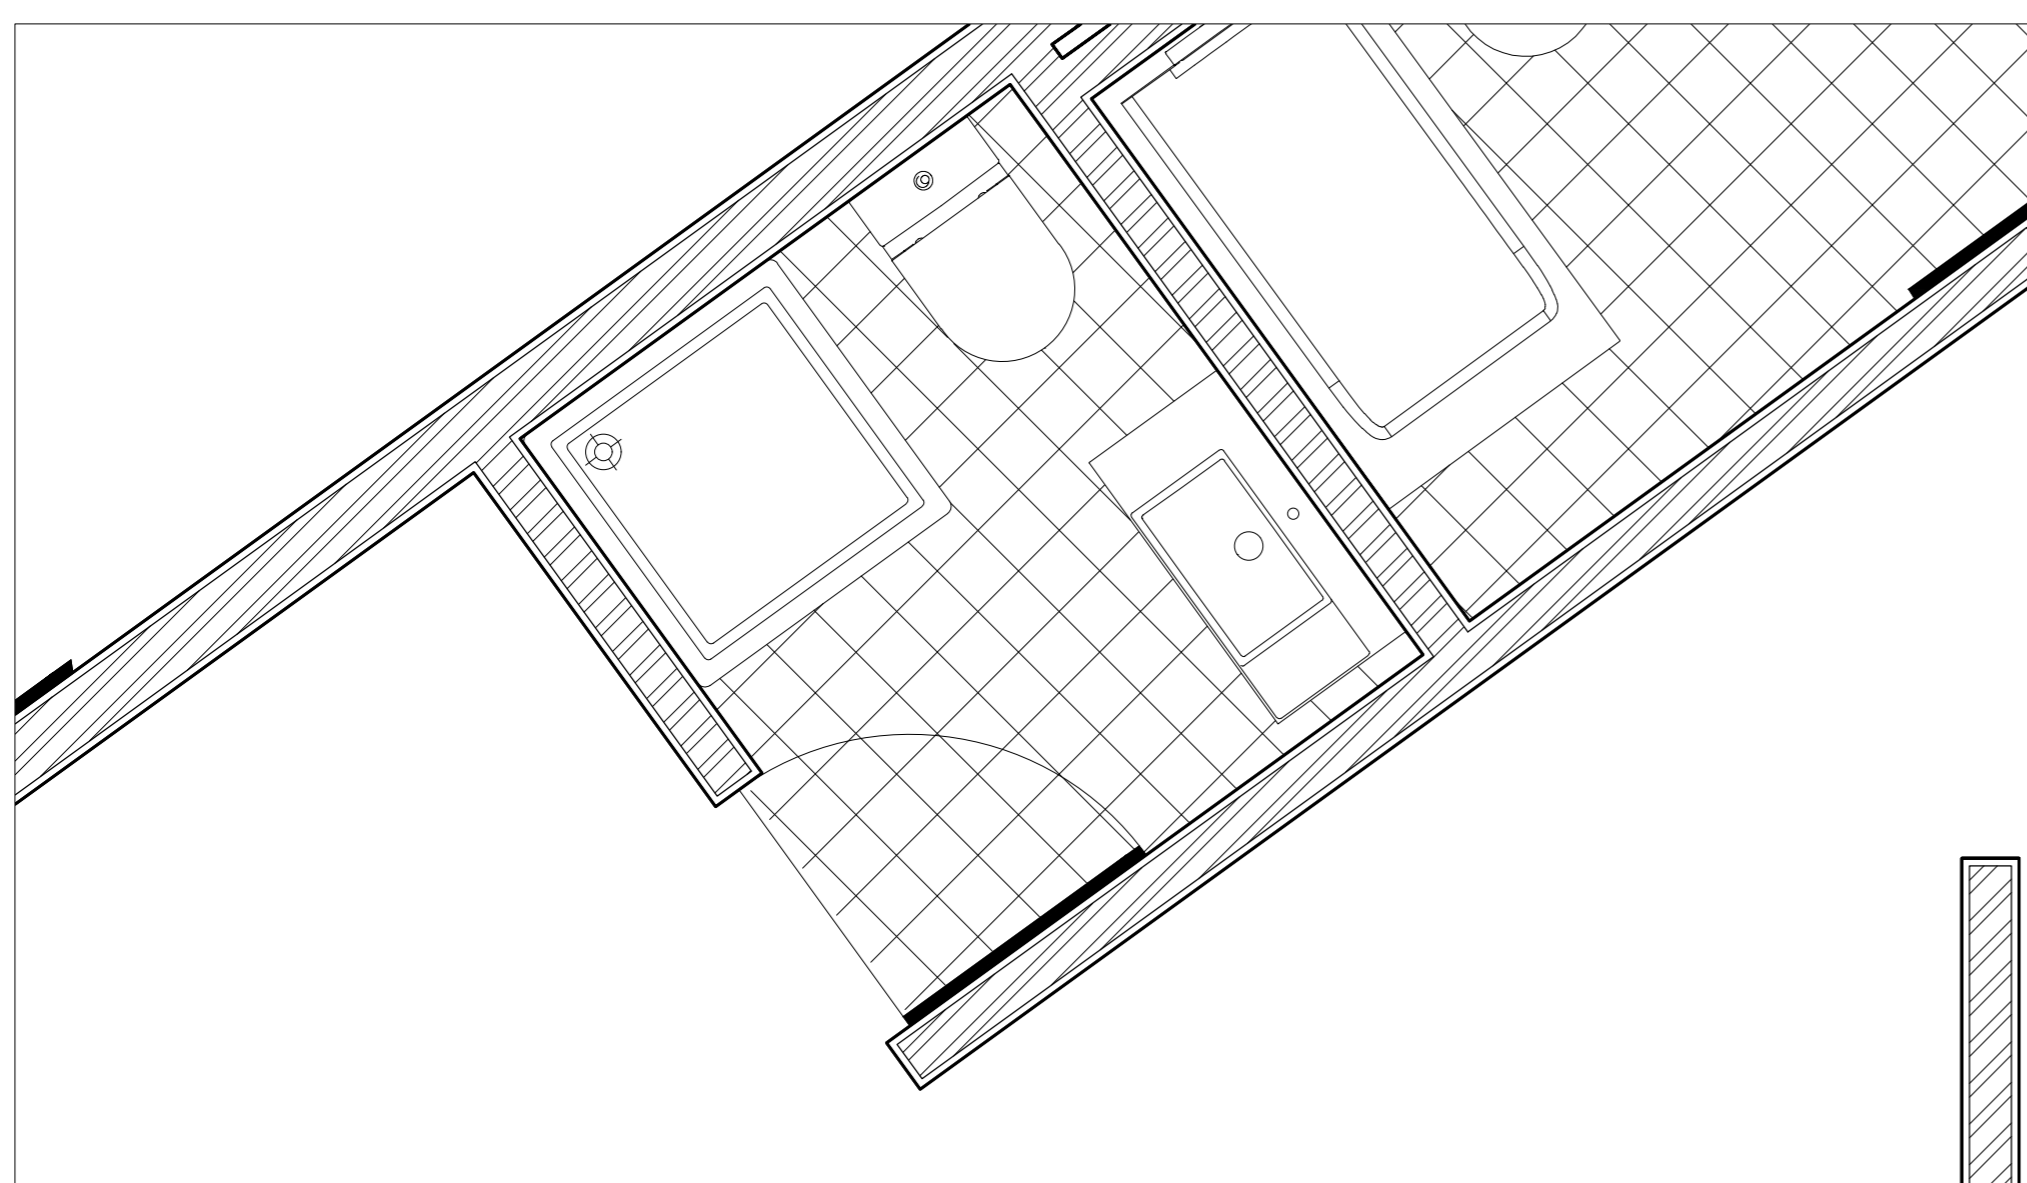


Detalhe casa de banho 1/20

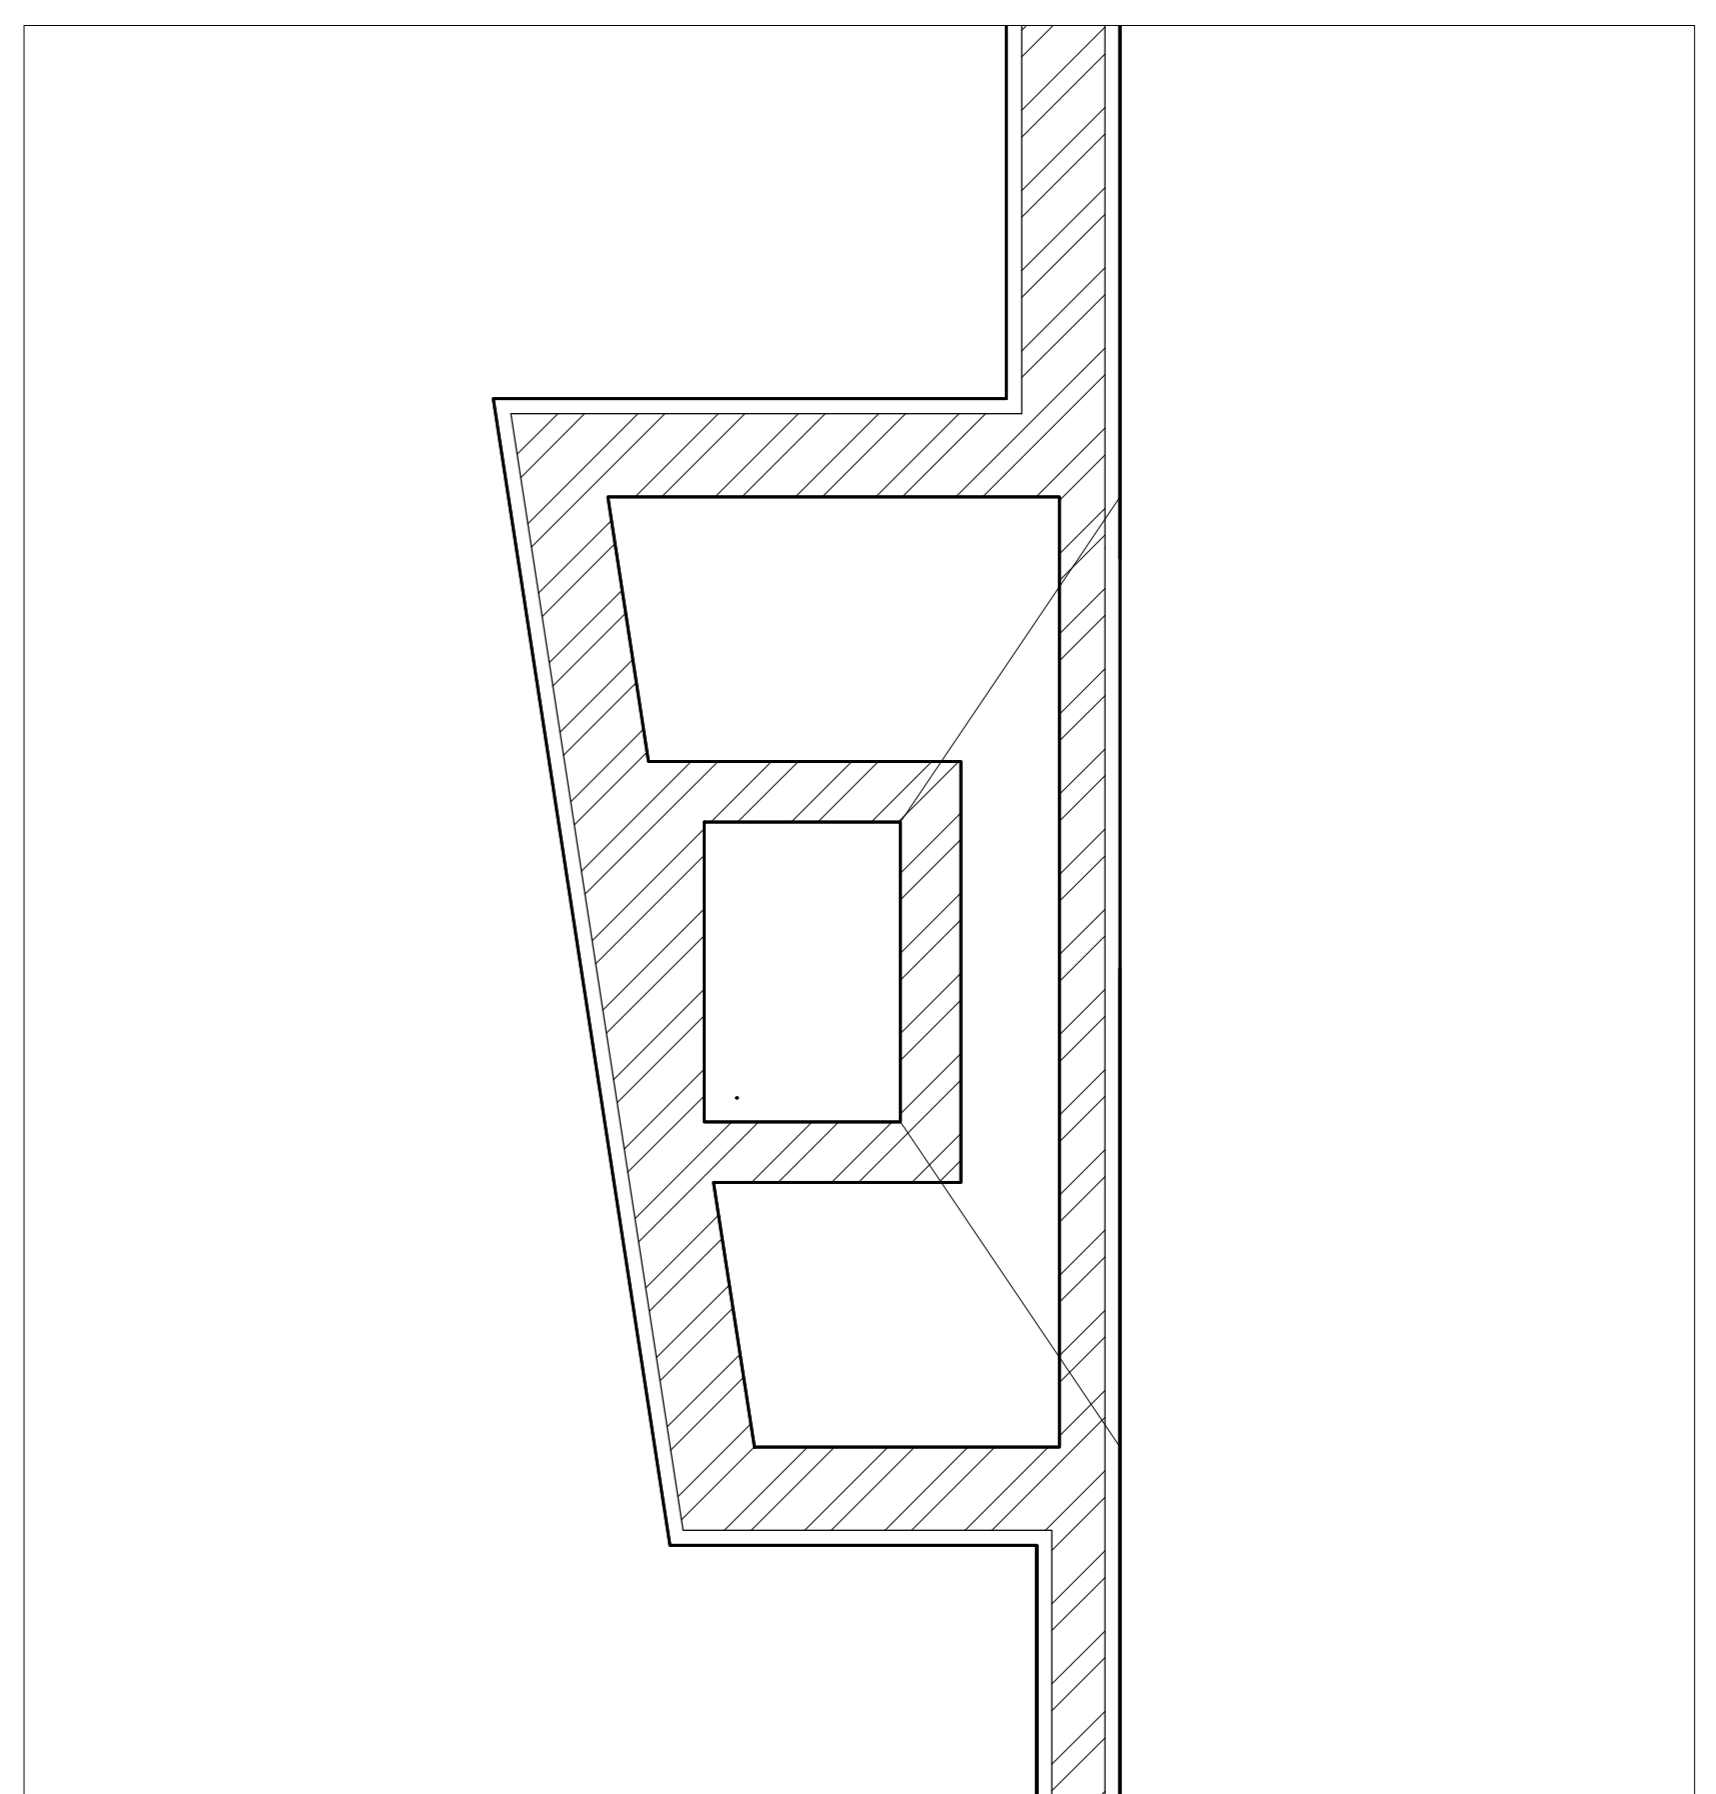

Detalhe lareira 1/10

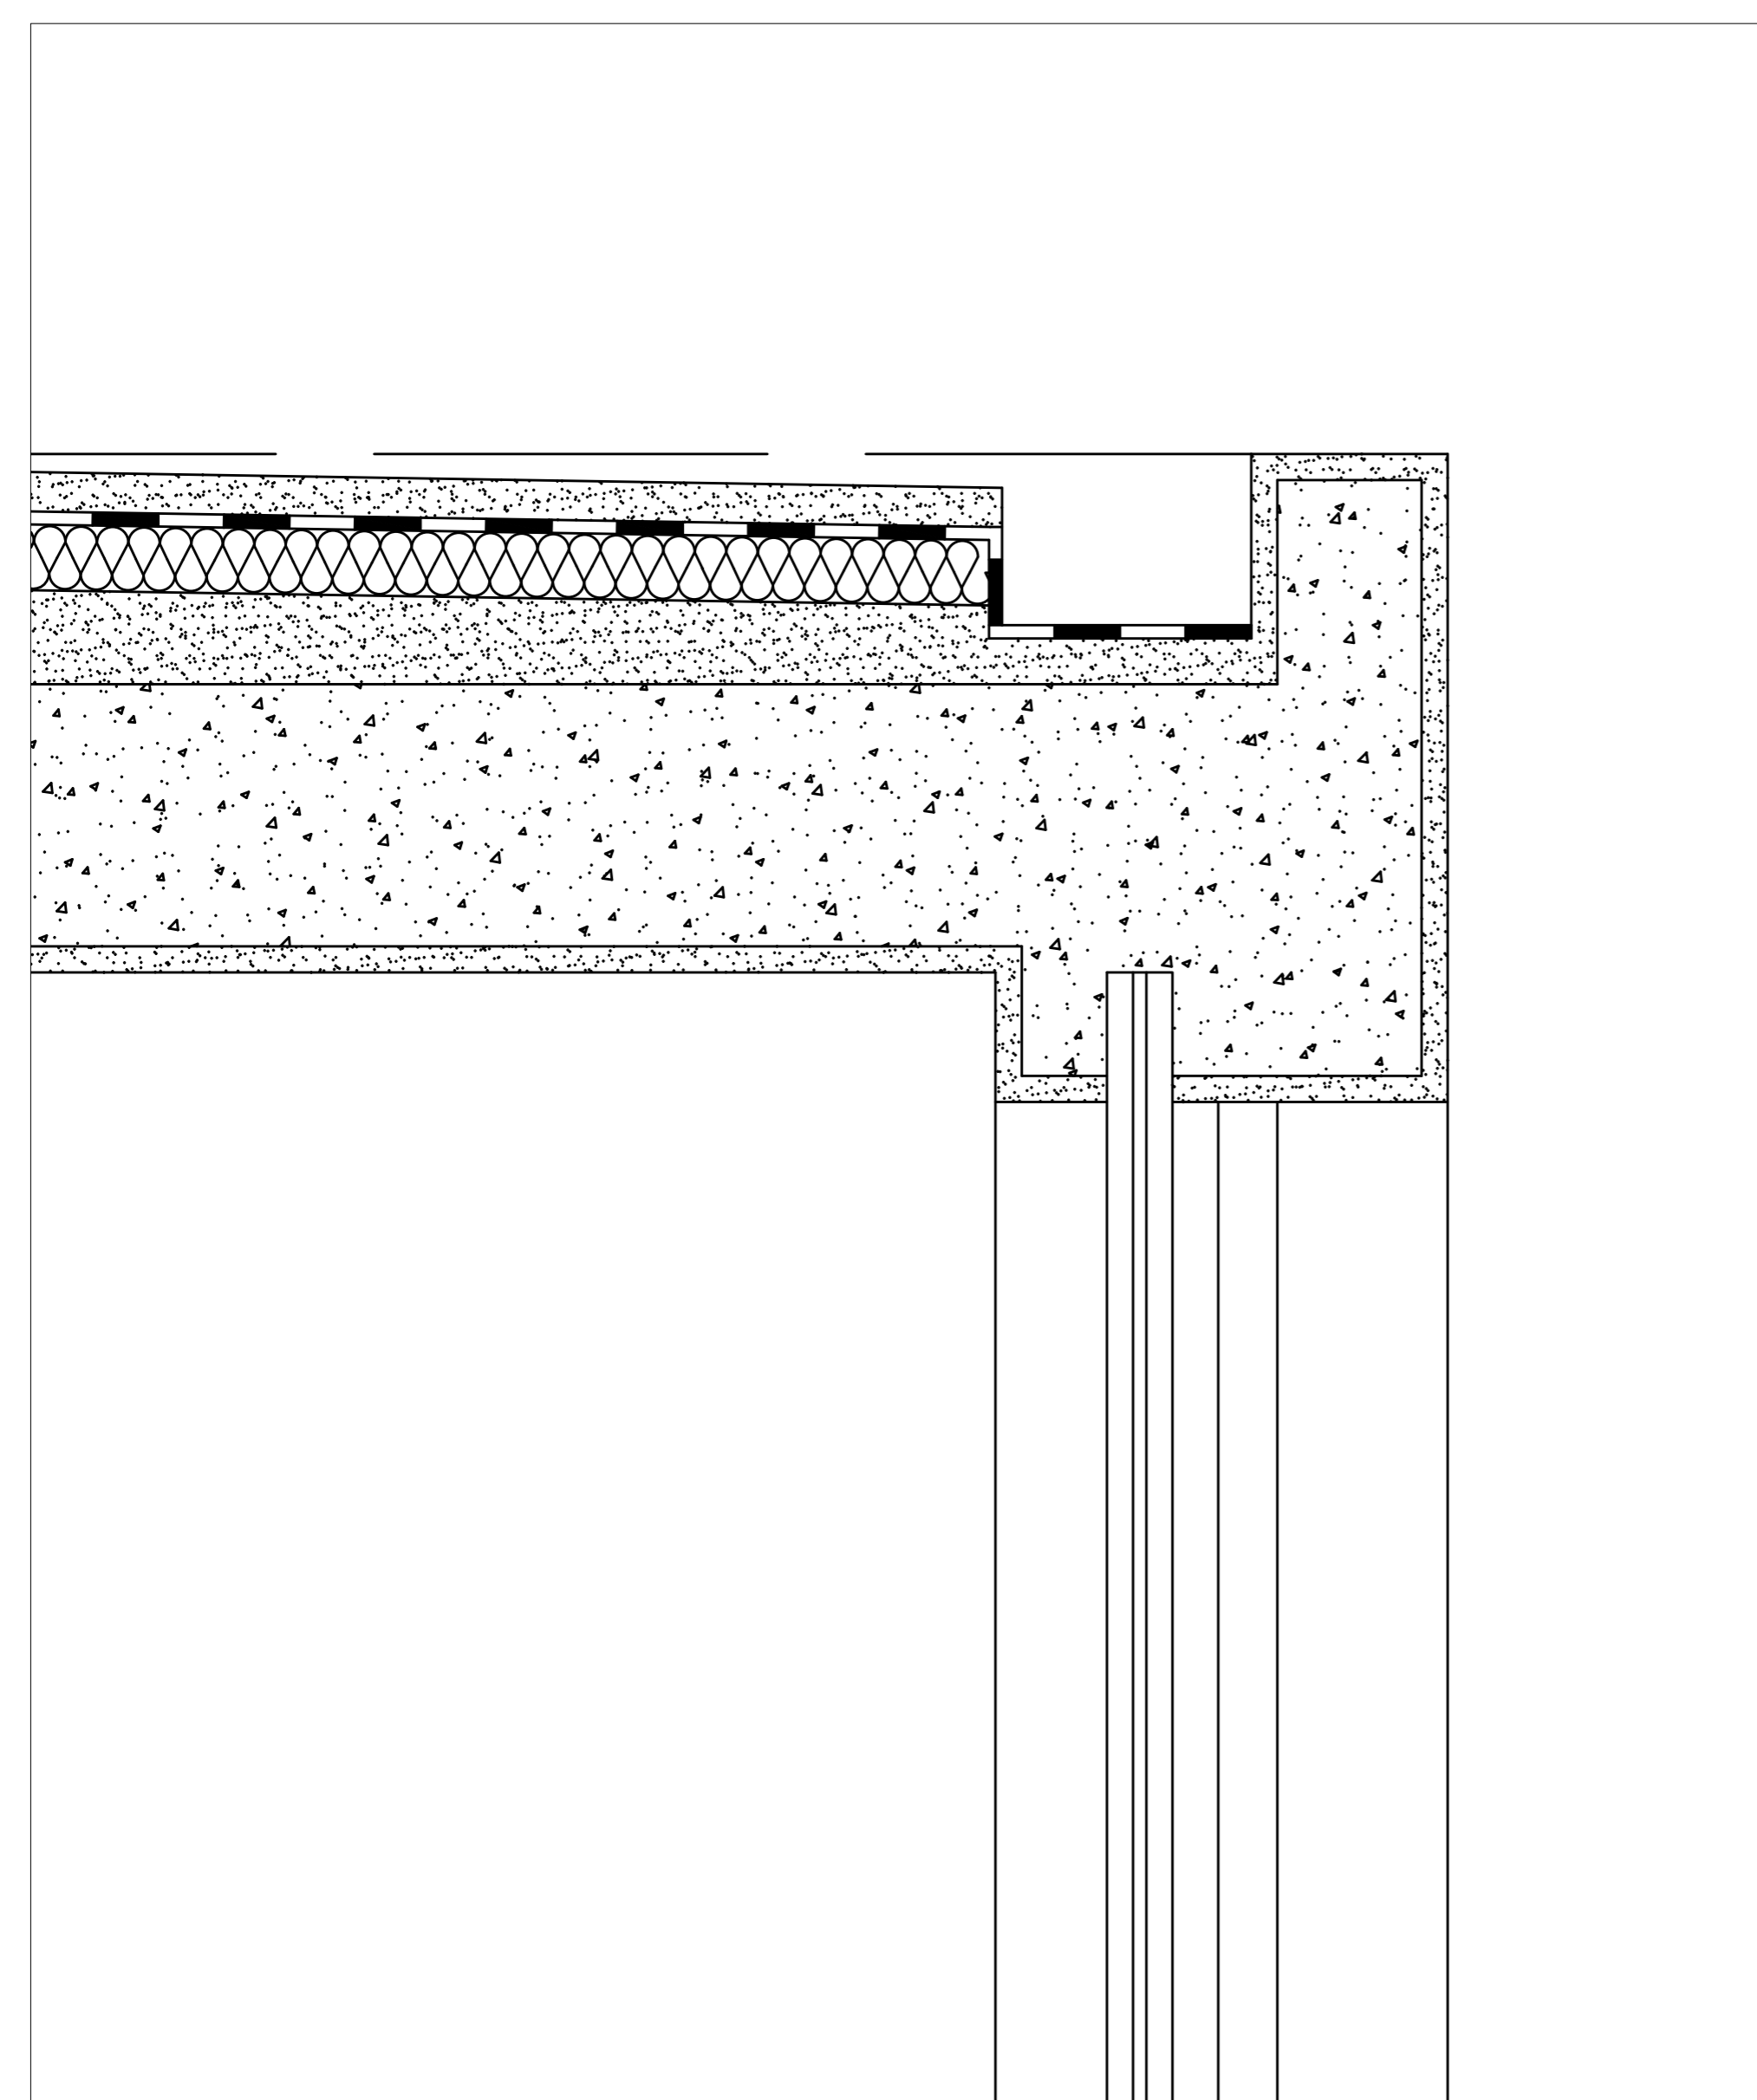

Detalhe corte 1/5

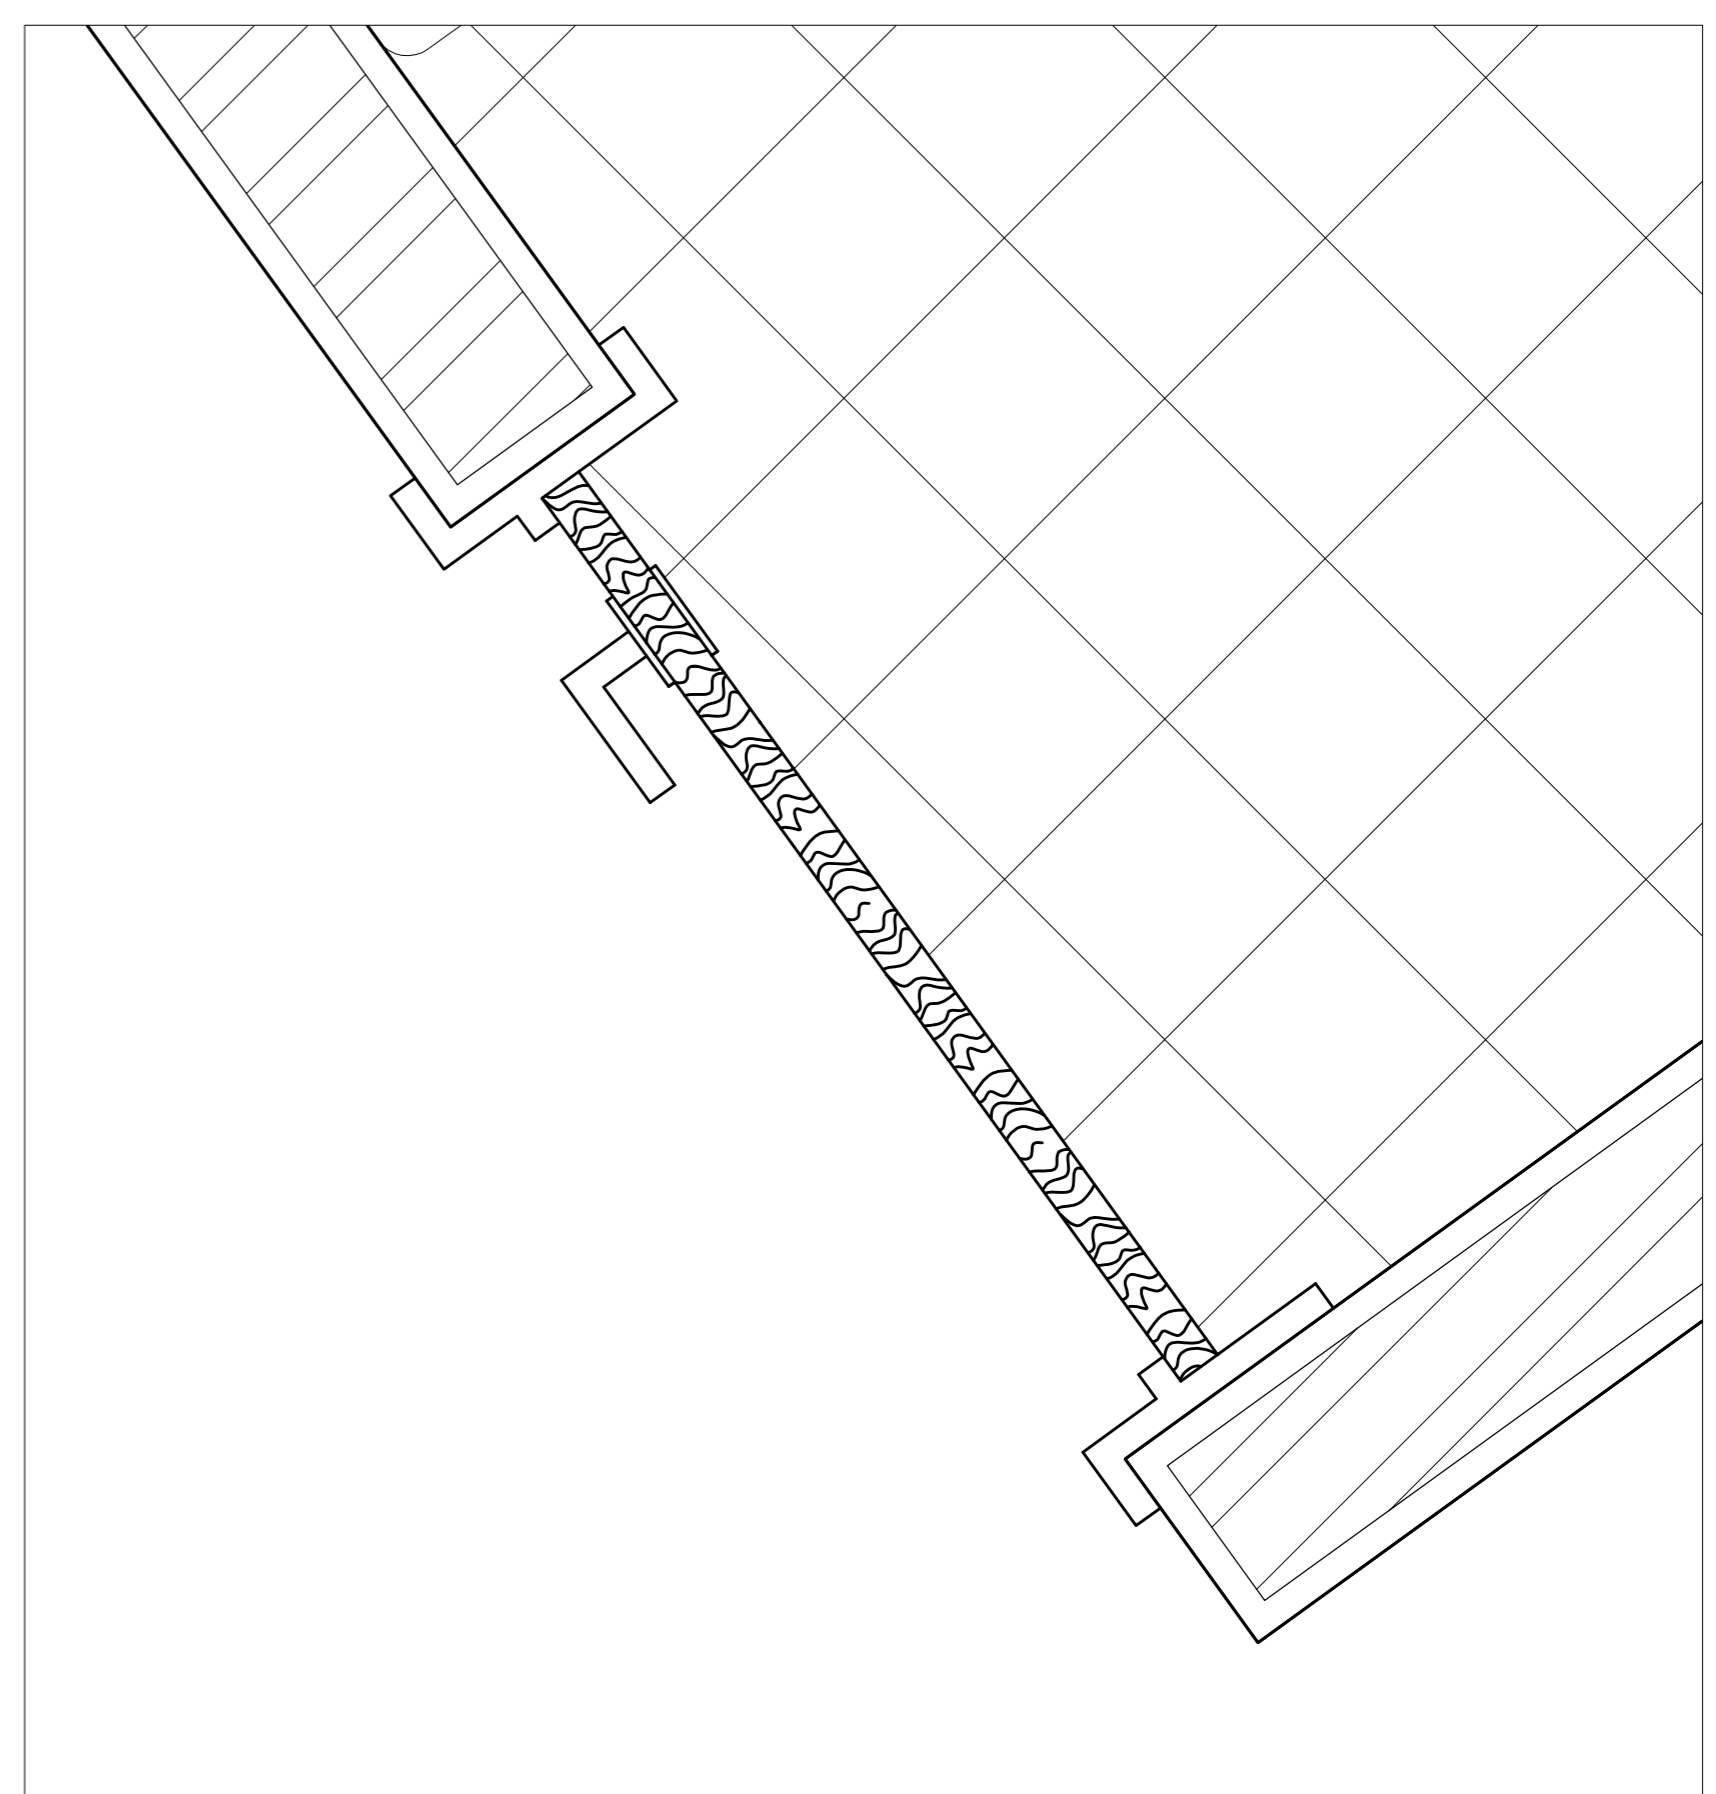

Detalhe porta 1/5