



# Casa António Carlos Siza


Representação digital | Prof. Nuno Alão | 2023/2024 | Joana Rocha, 20221233

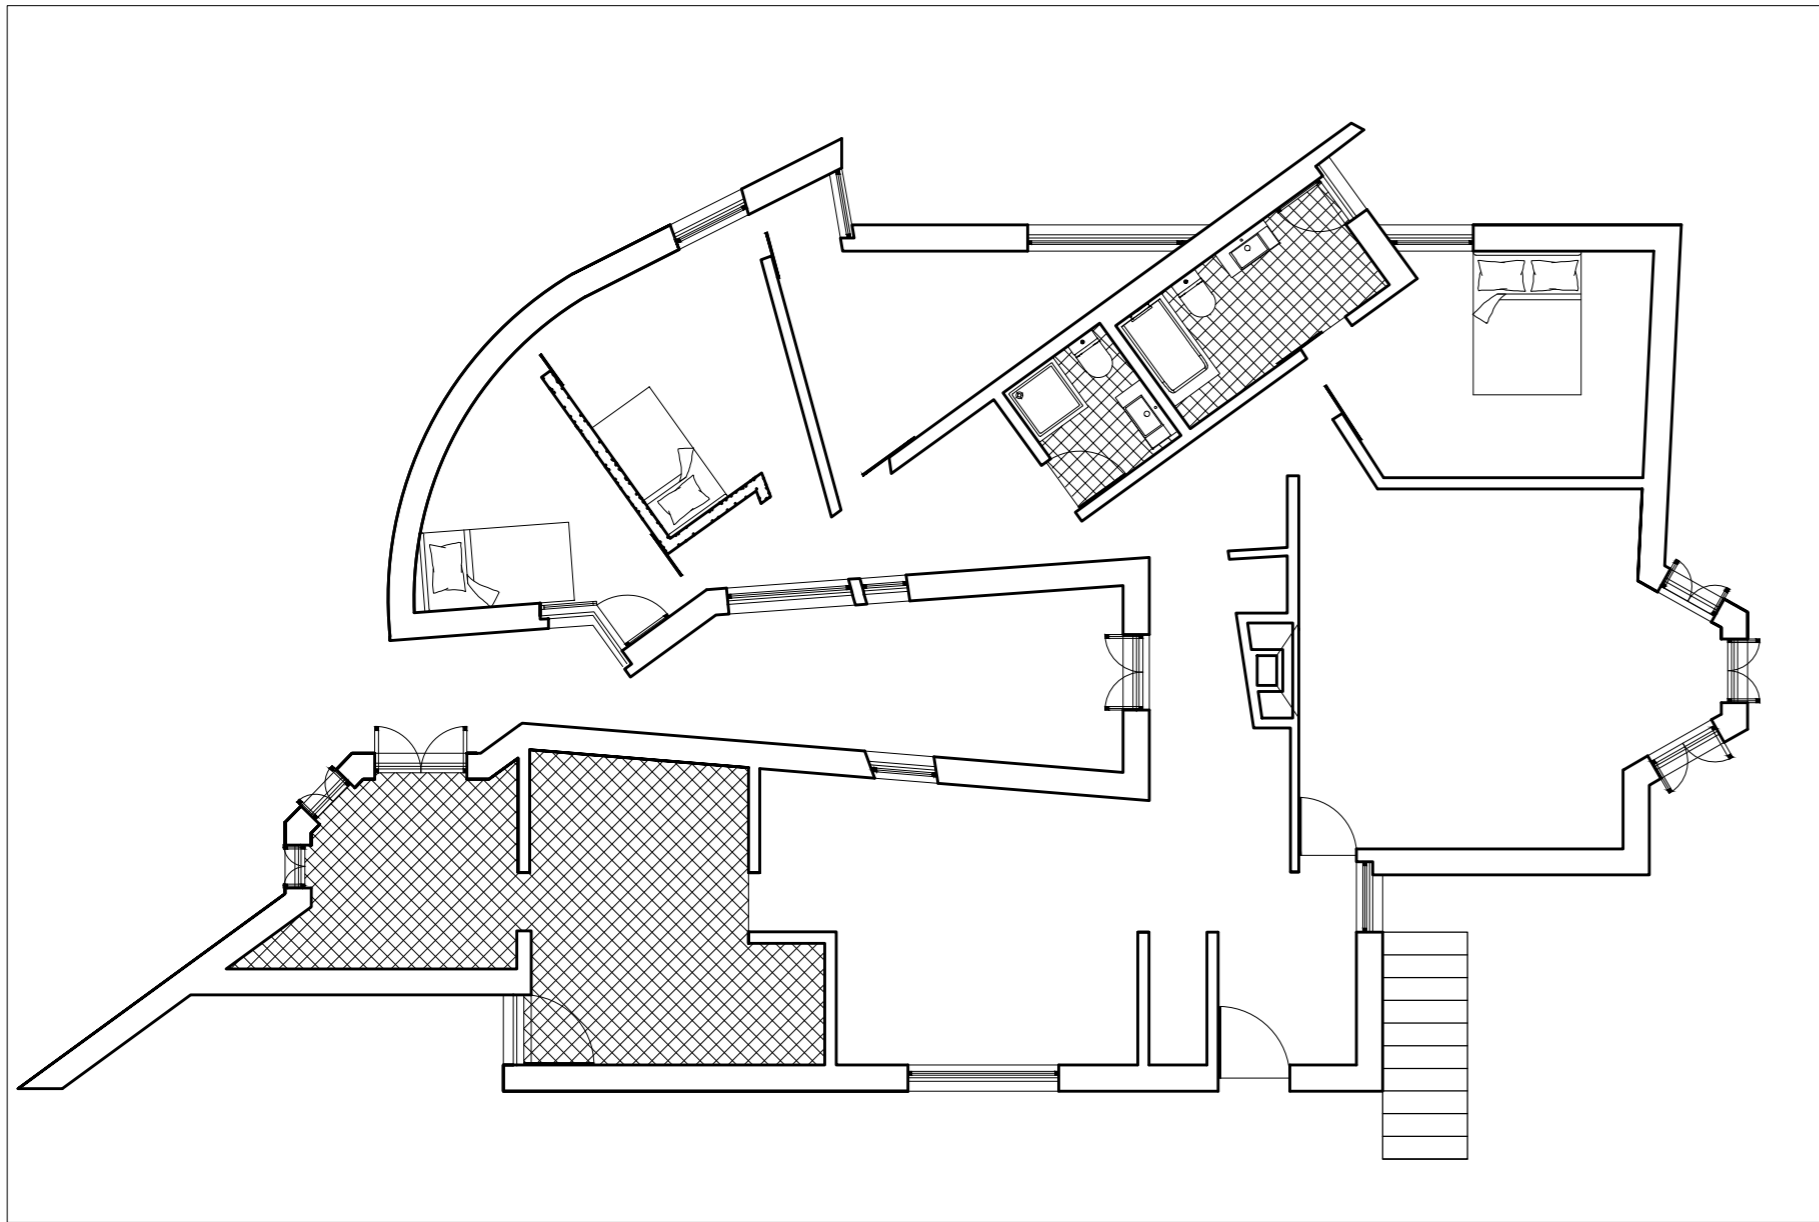

Planta 1/100

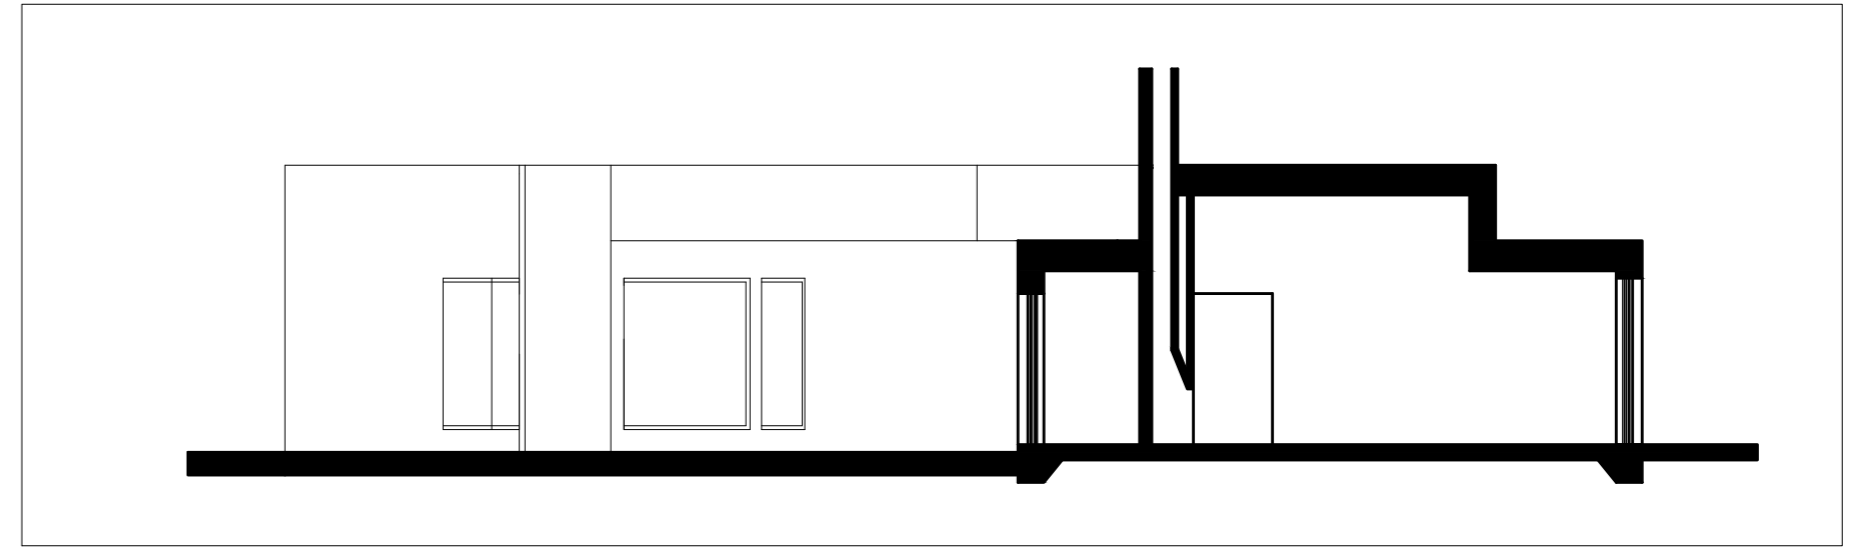

Corte 1/100

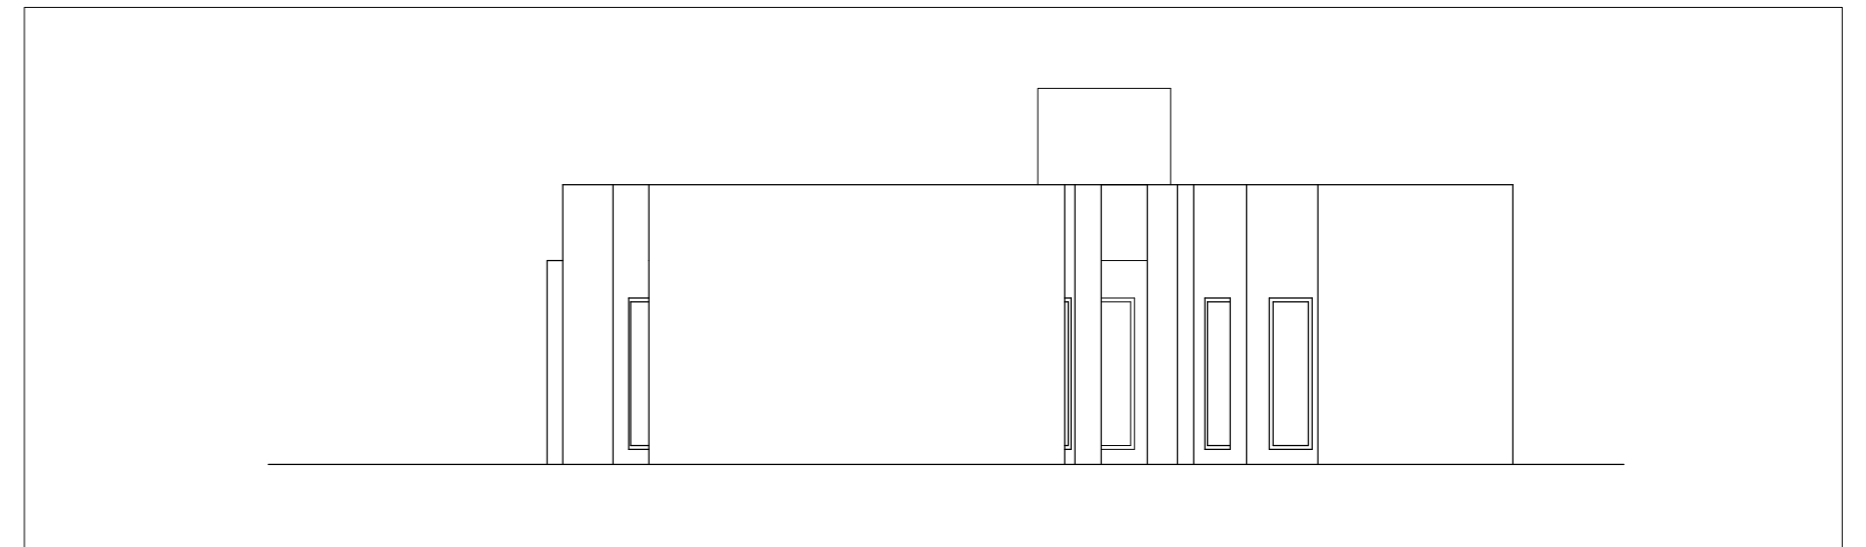

Alçado 1/100

