


PLANTA COM ALÇADO E CORTE ARTICULADOS  
 ESCALA 1:100

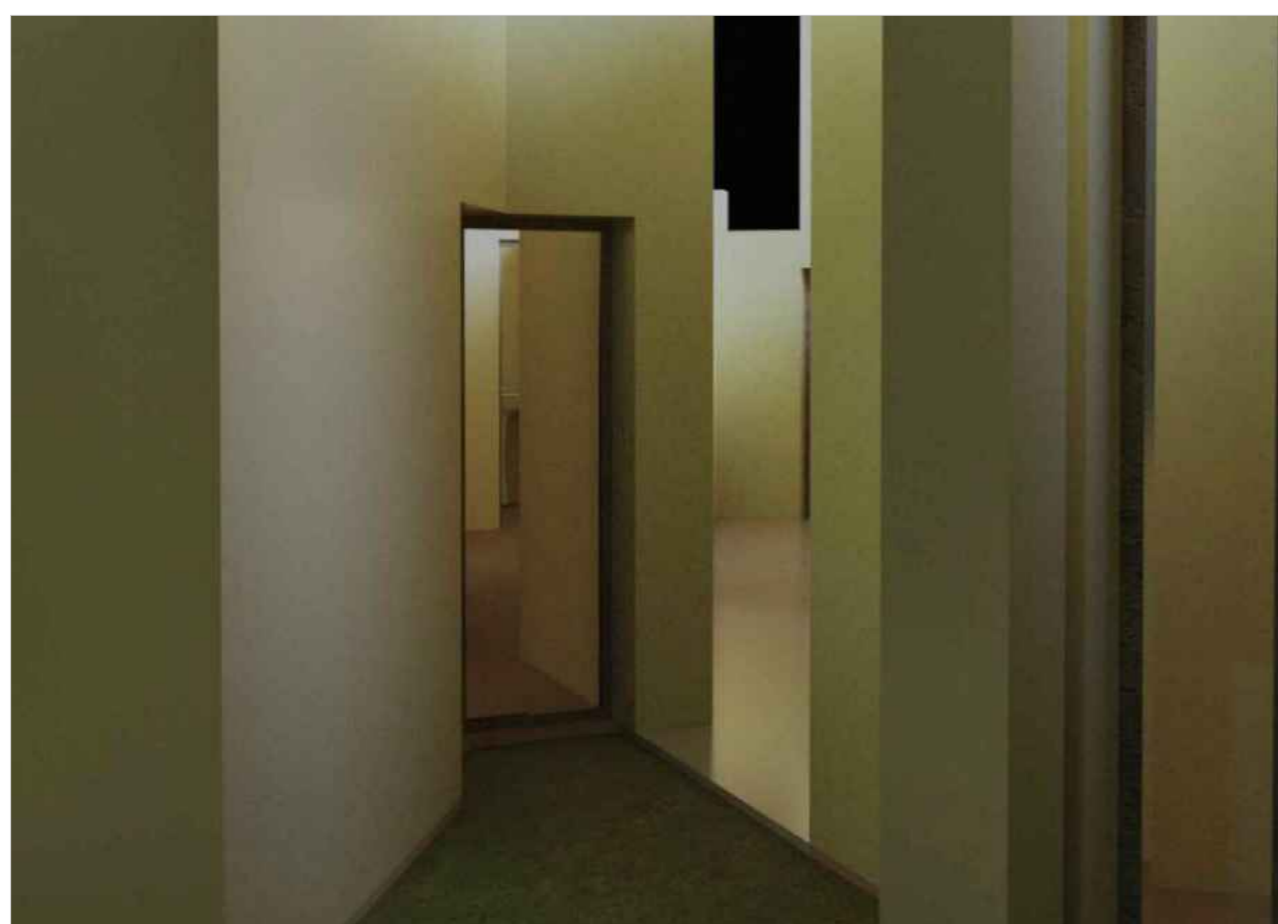

Sistemas de Representação- FAUL 2023-2024

Folha: Desenhos e Renders da Casa	Data: 26/12/2023	DES. Número:  <b>01</b>
Identificação: Gonçalo Nisa Nº 20221238 TMIA 2ºJ	Formato: A1	