



Representação Digital 2023-24 FAUL




Trabalho casa António Carlos Siza

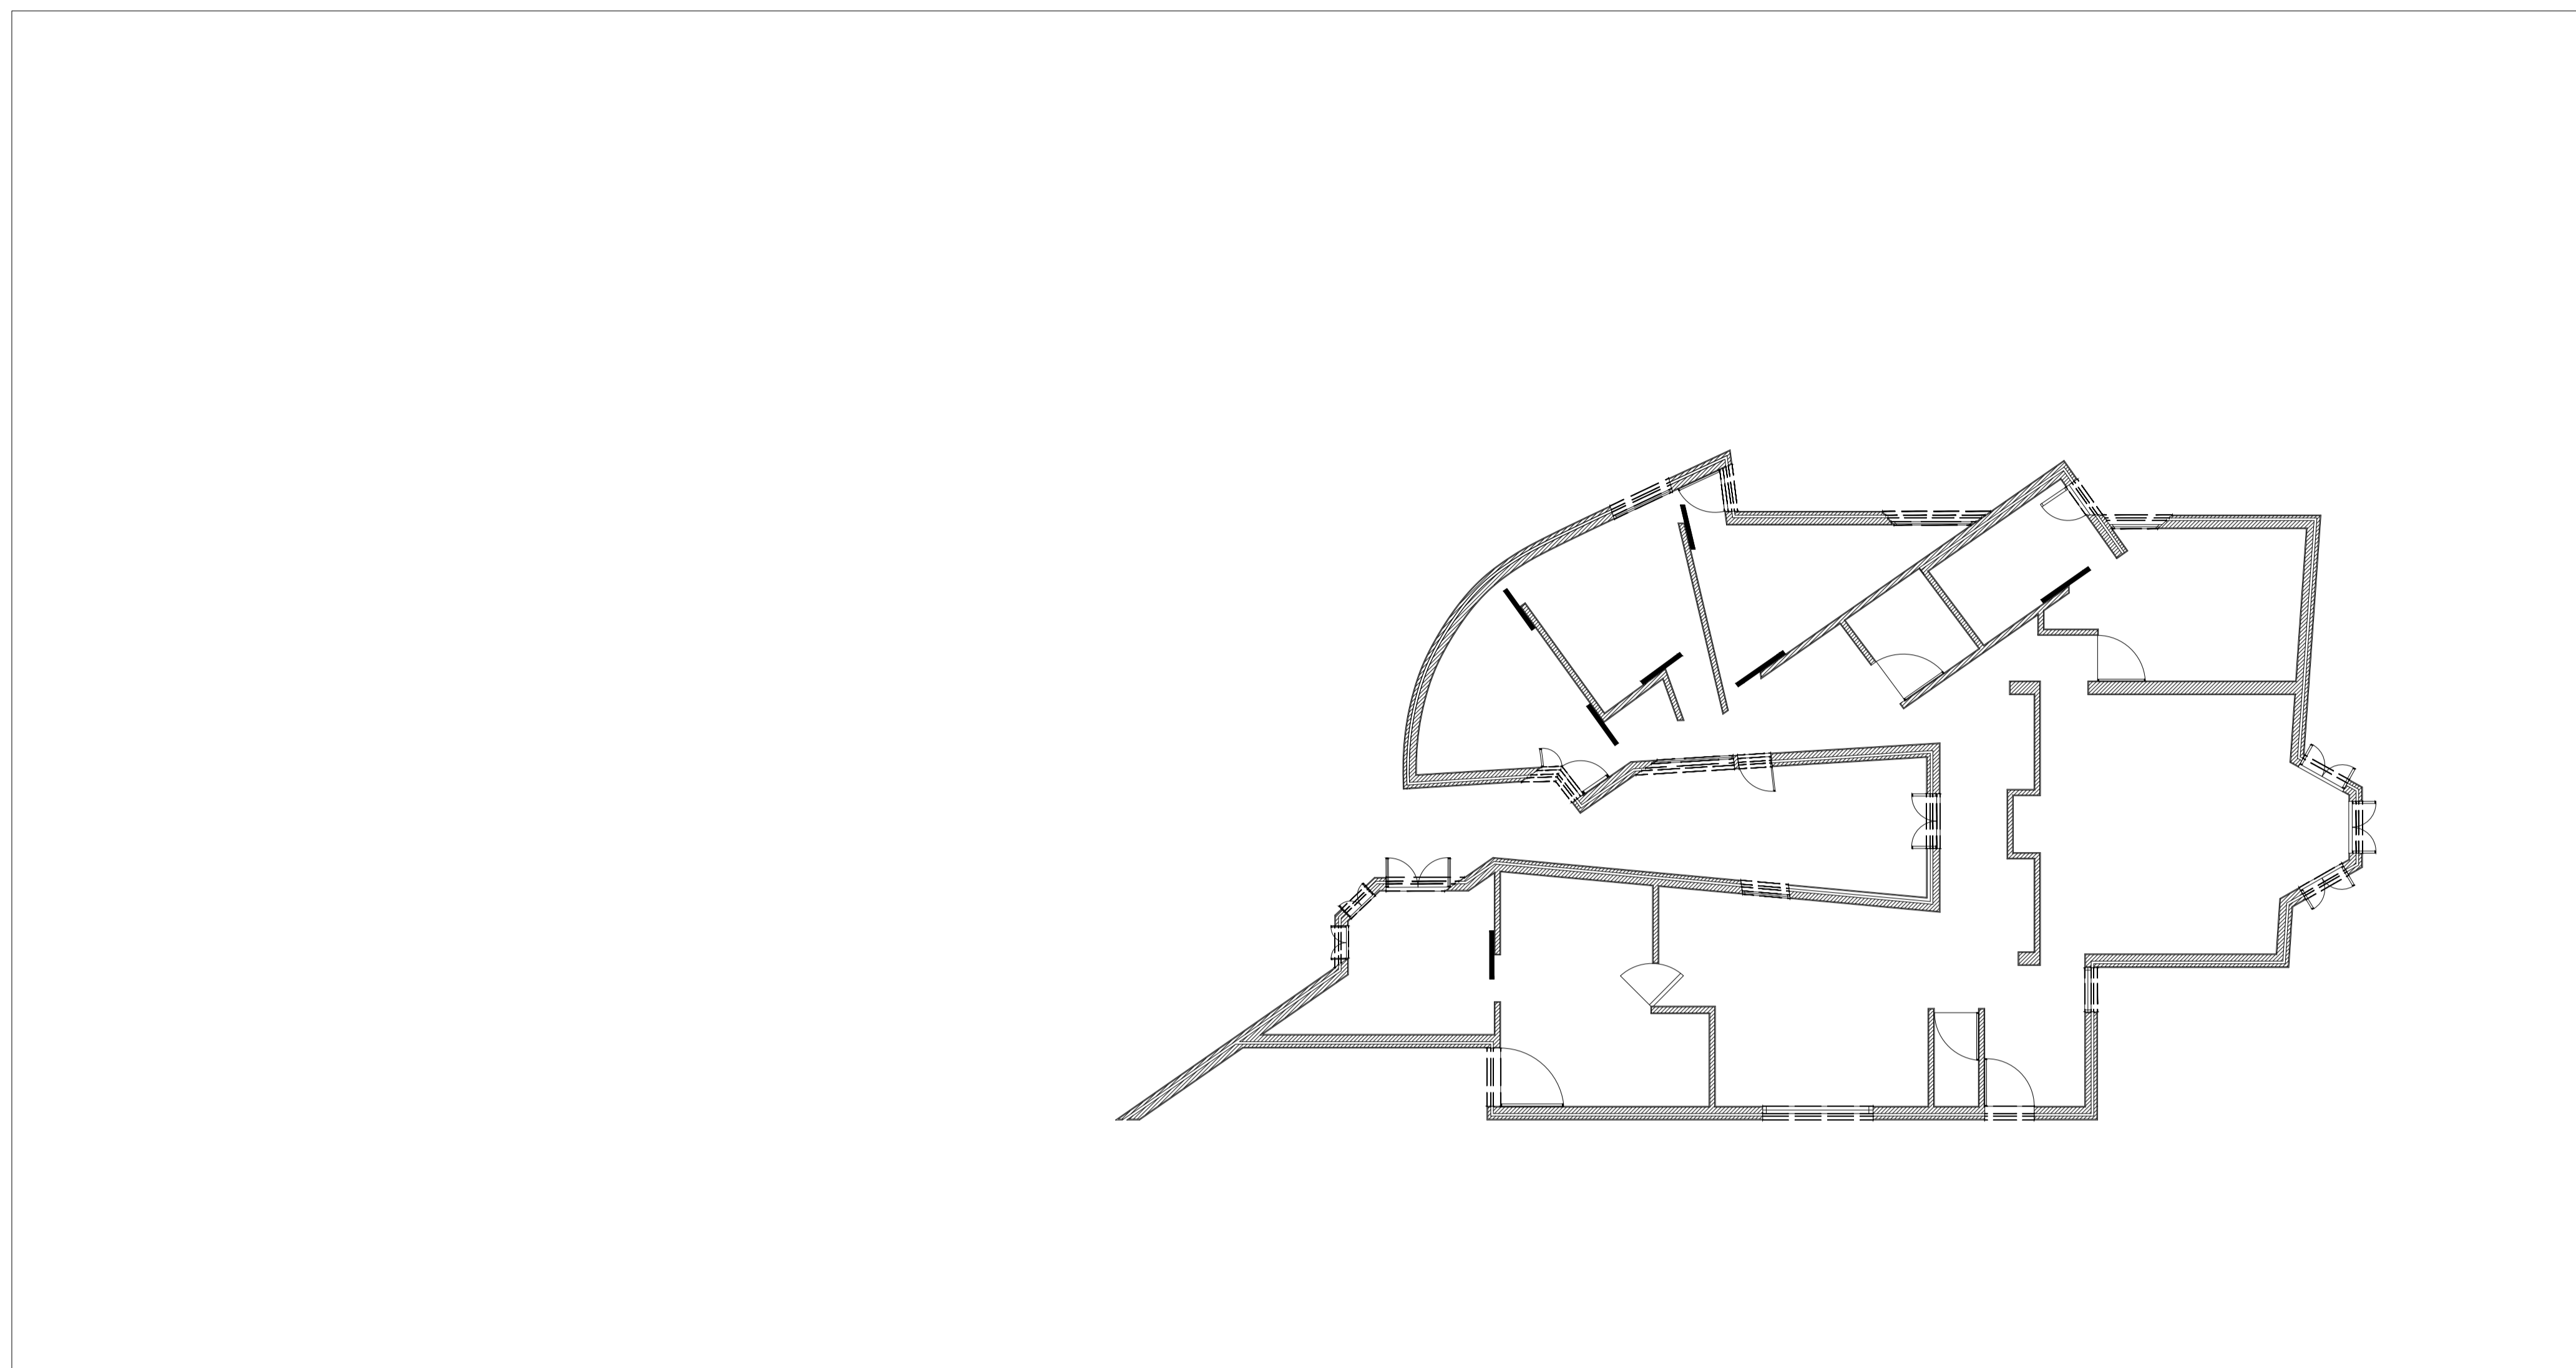

Planta (1/100)

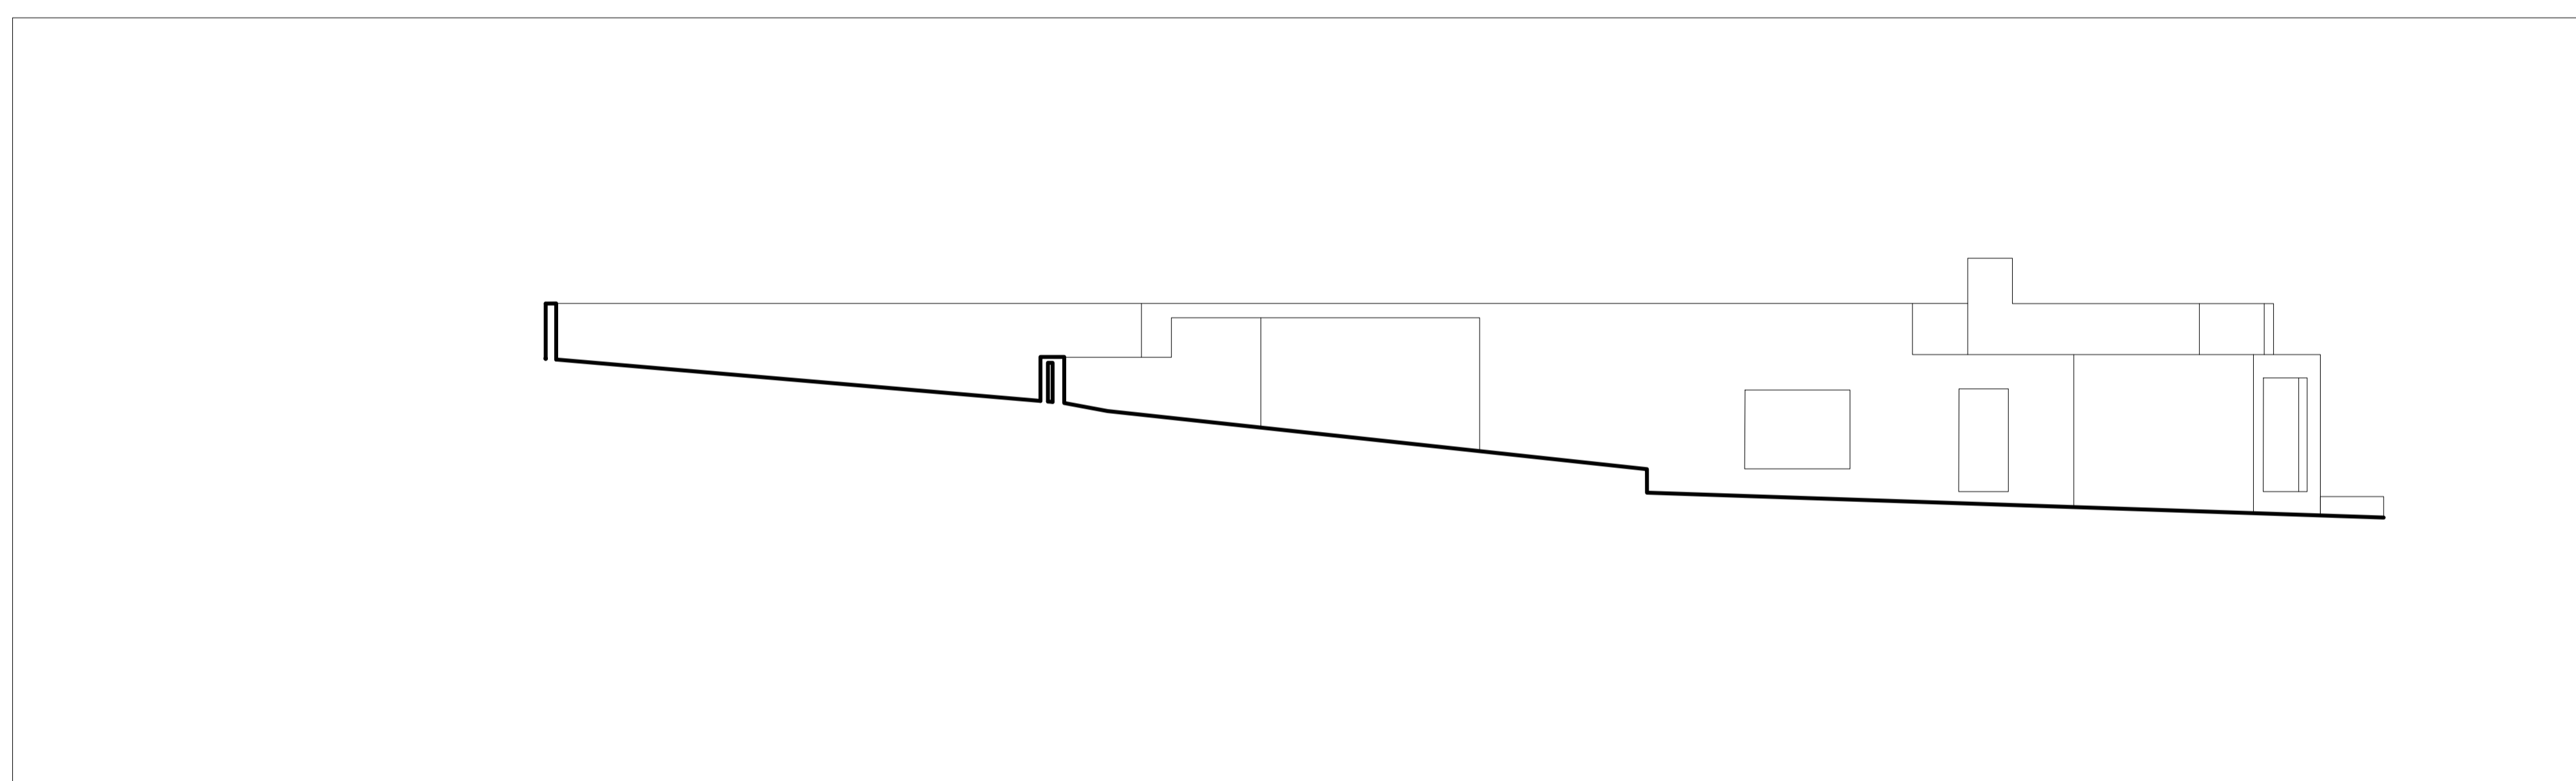

Corte (1/100)

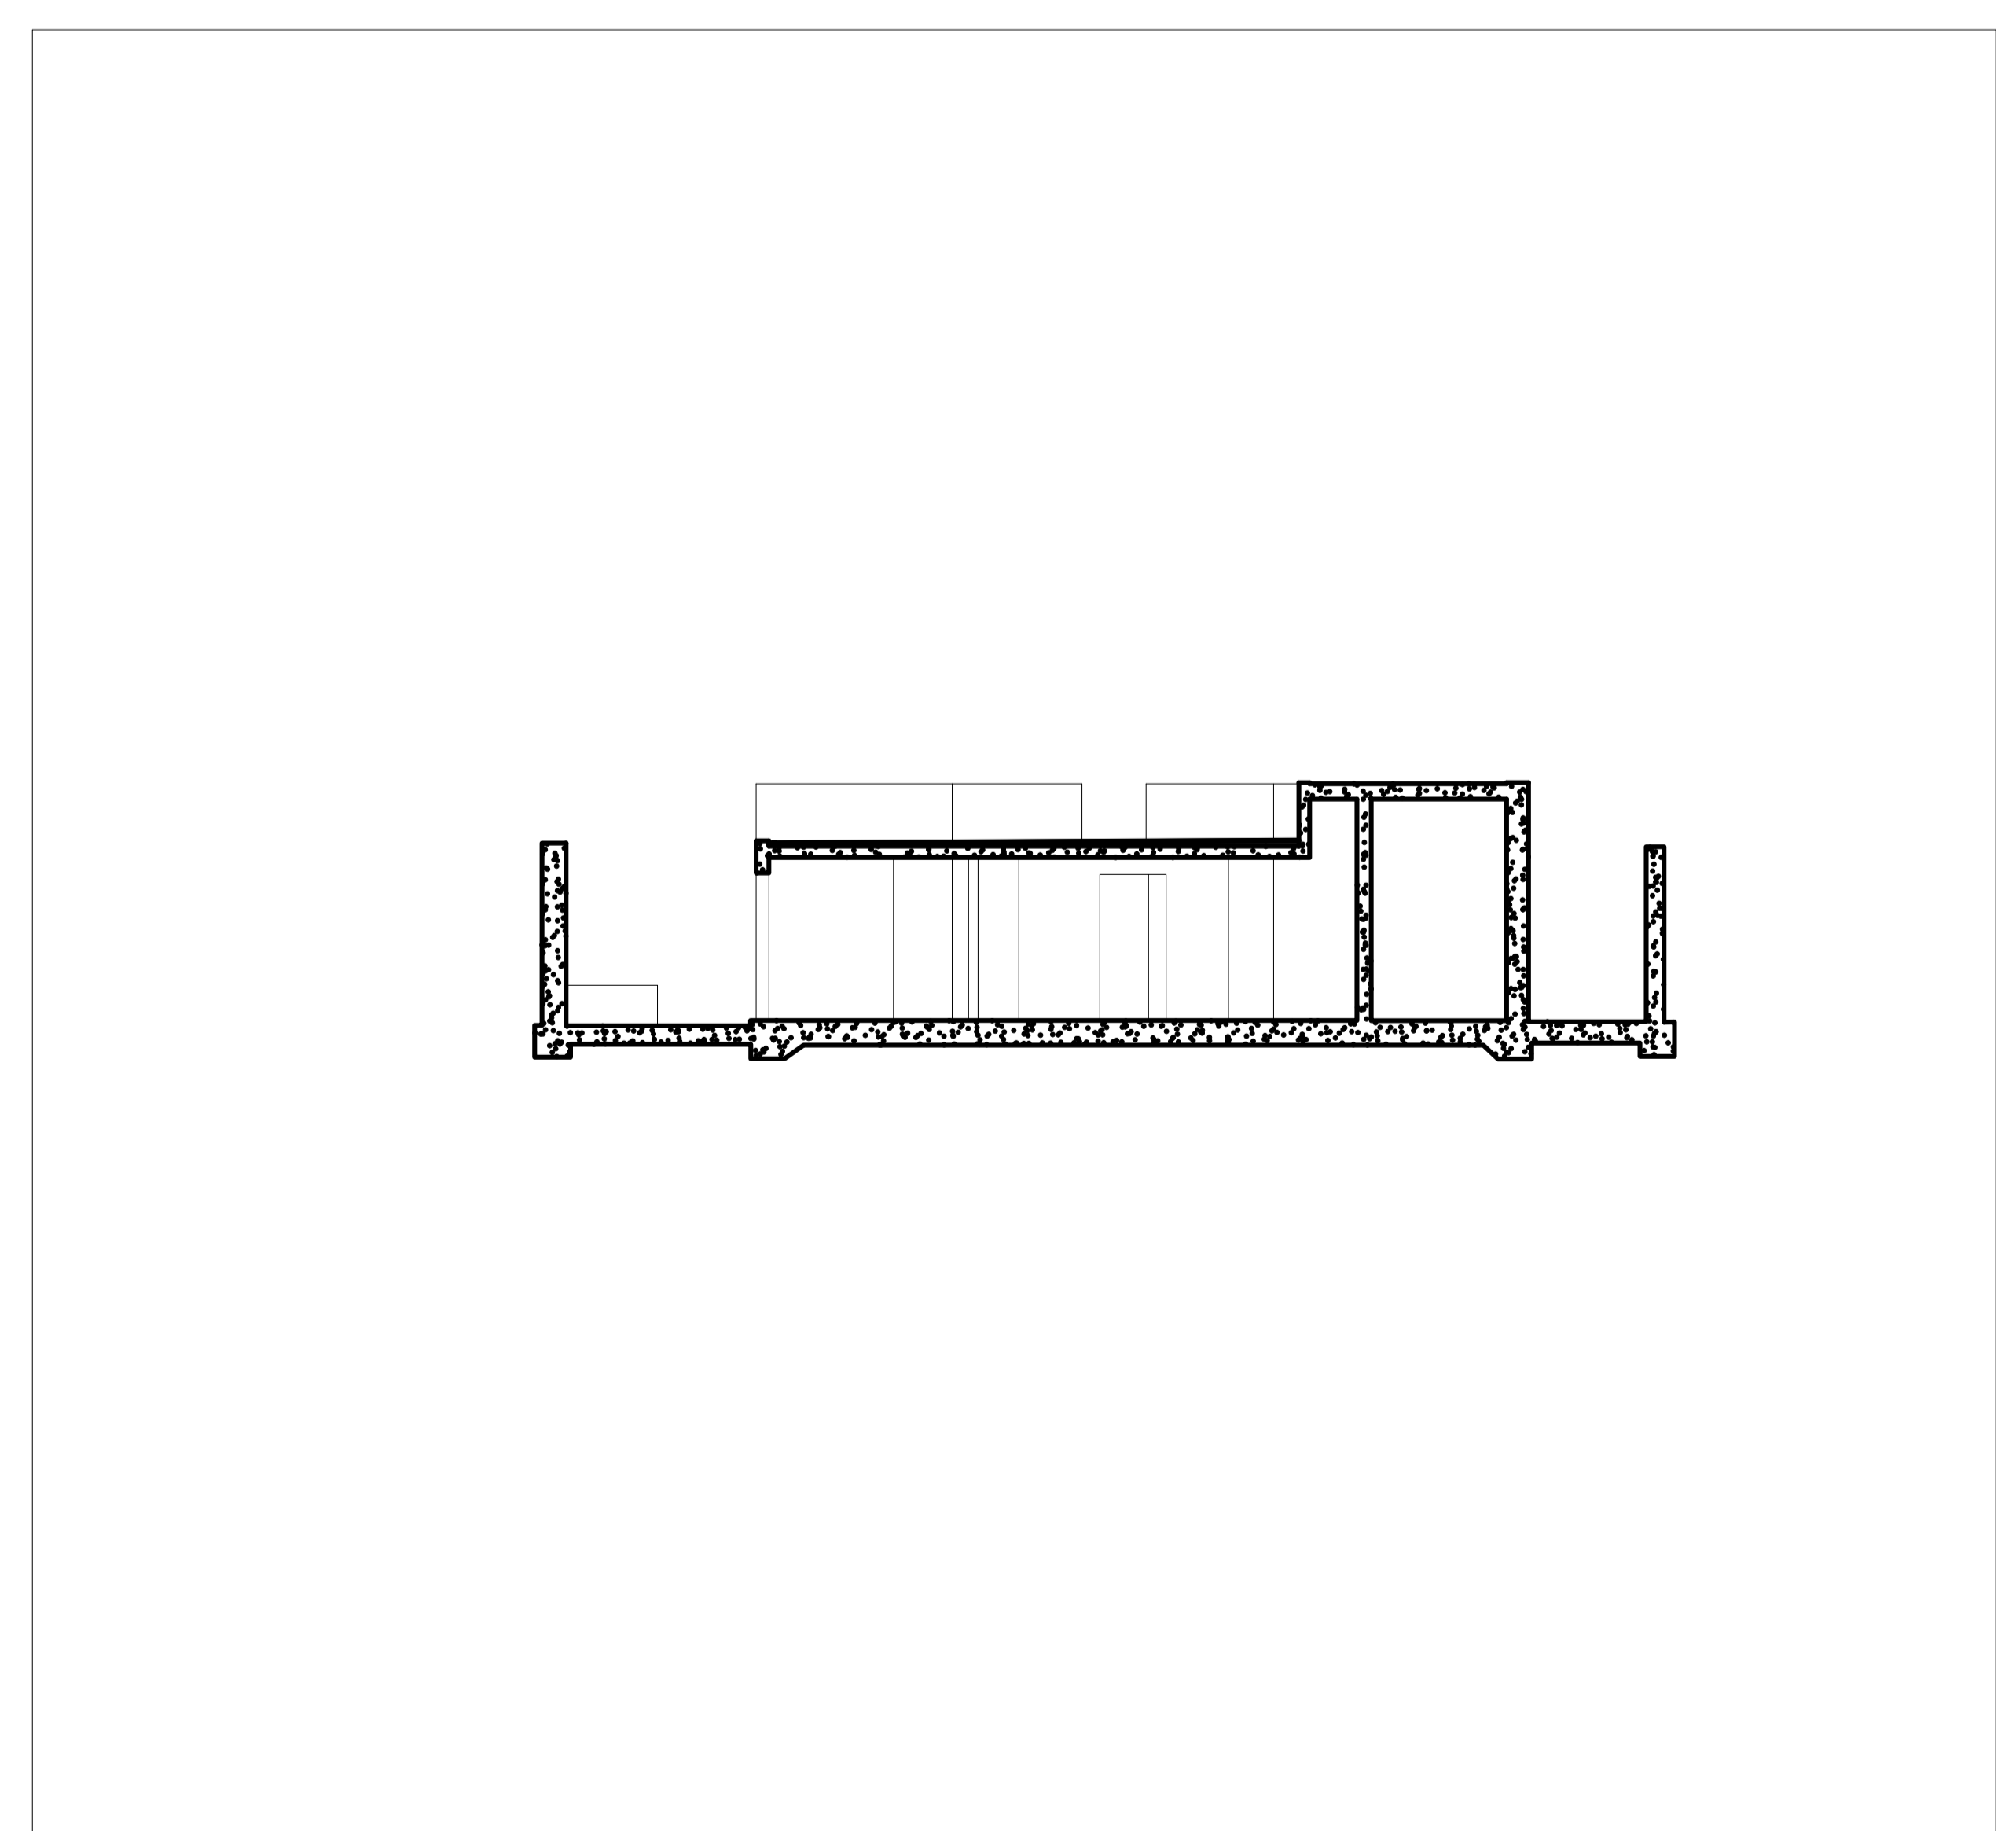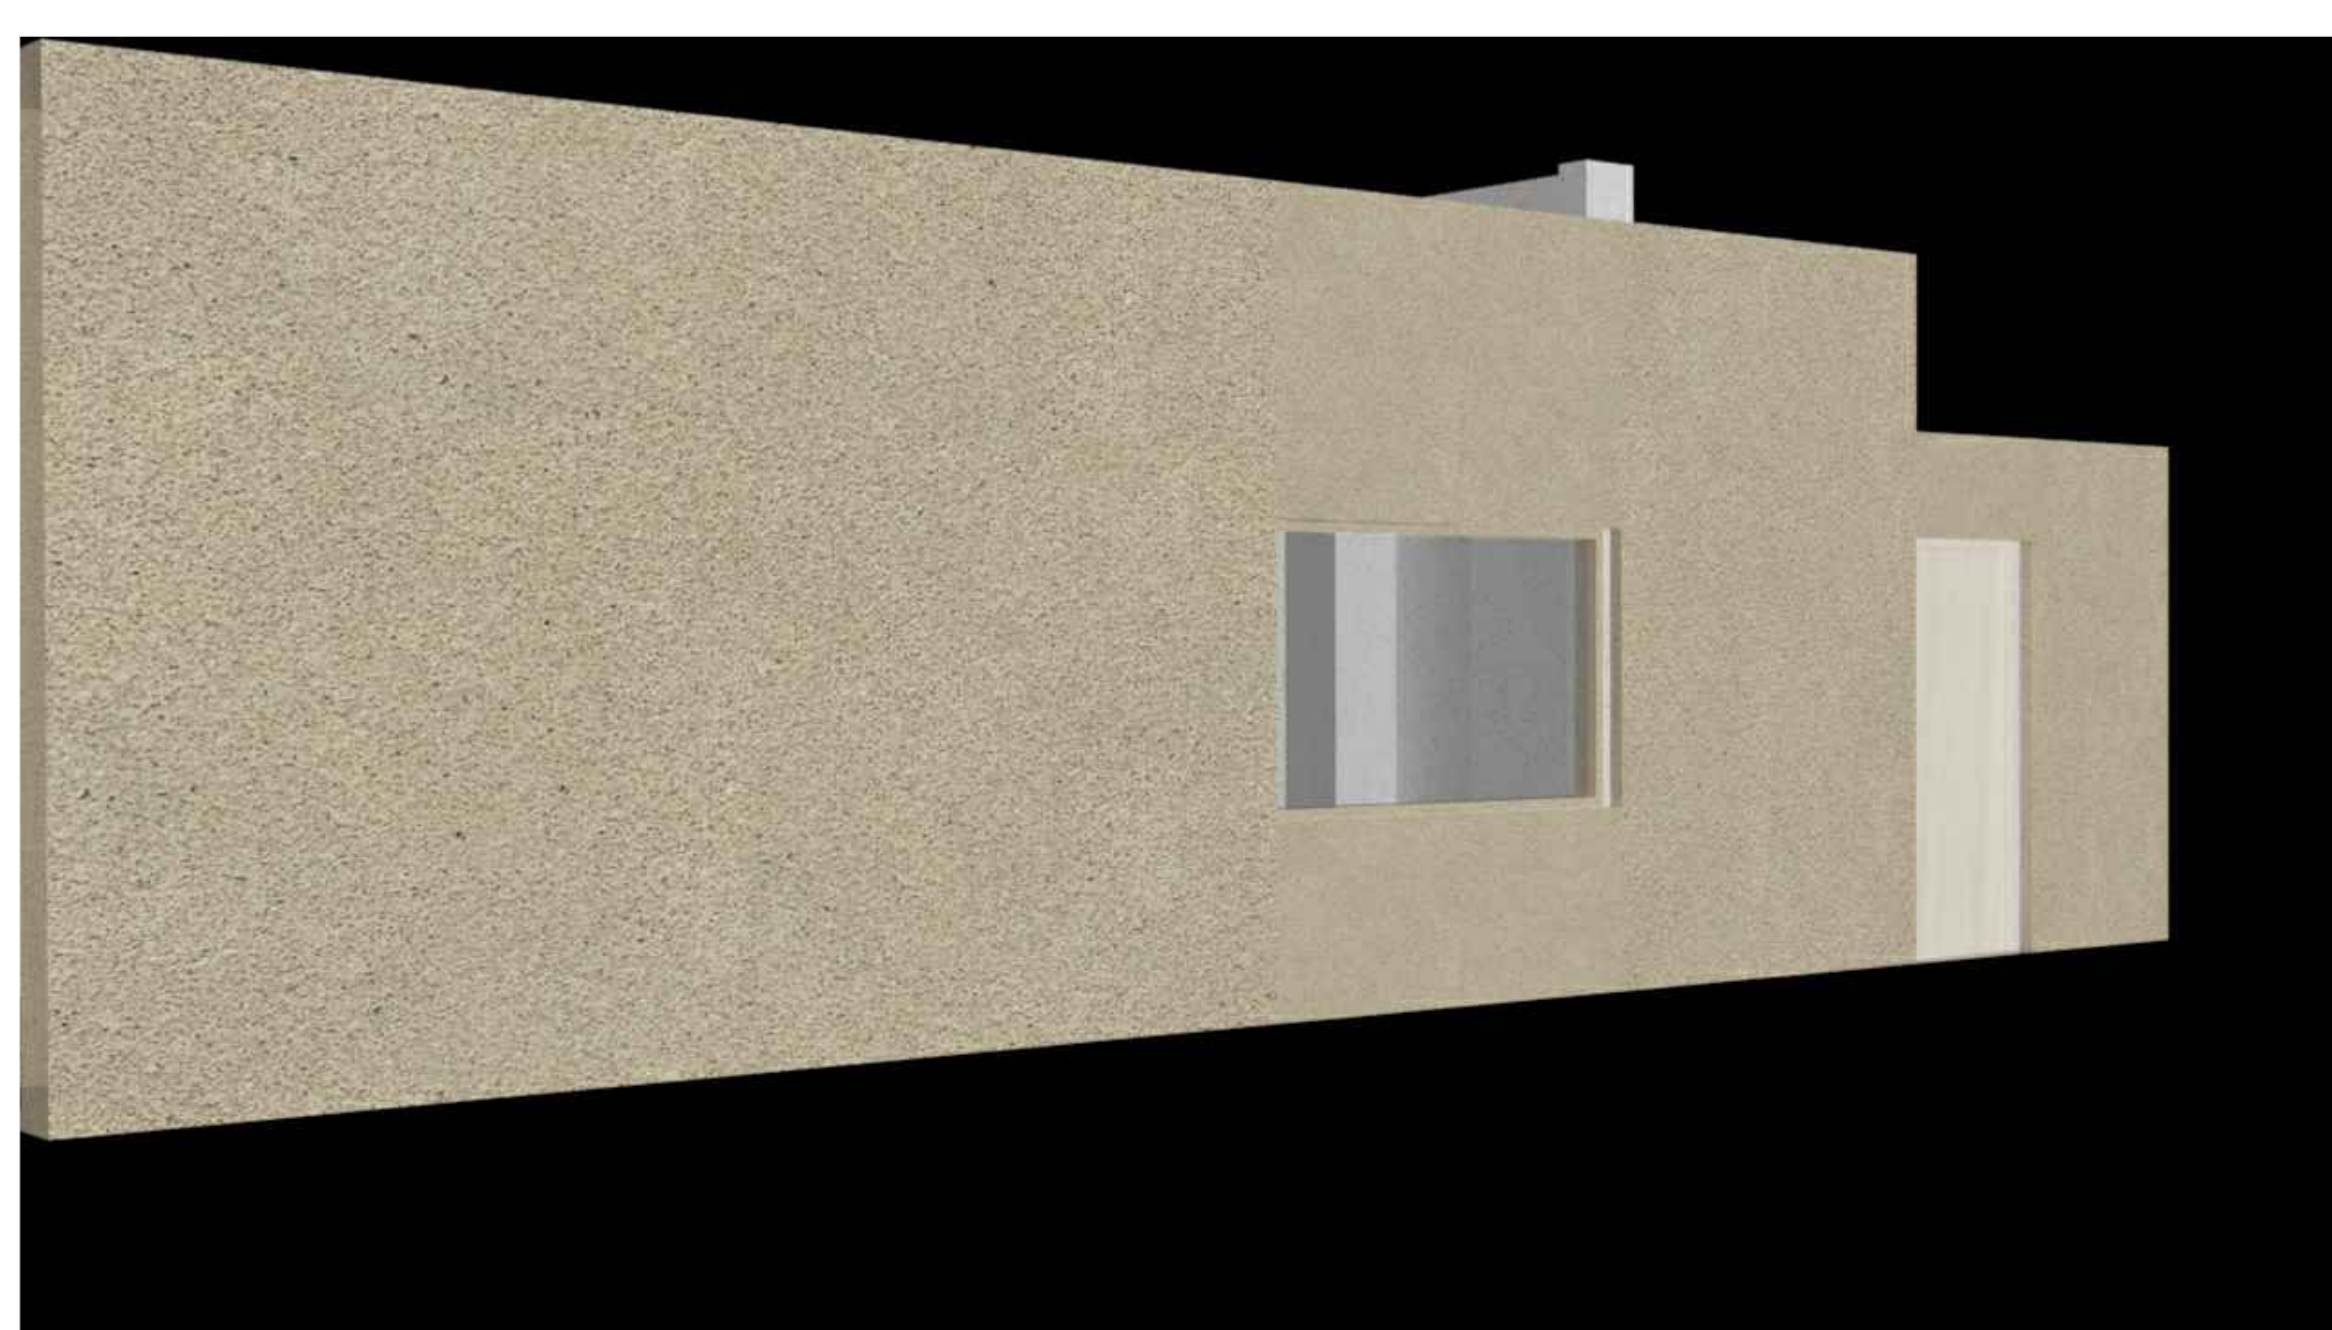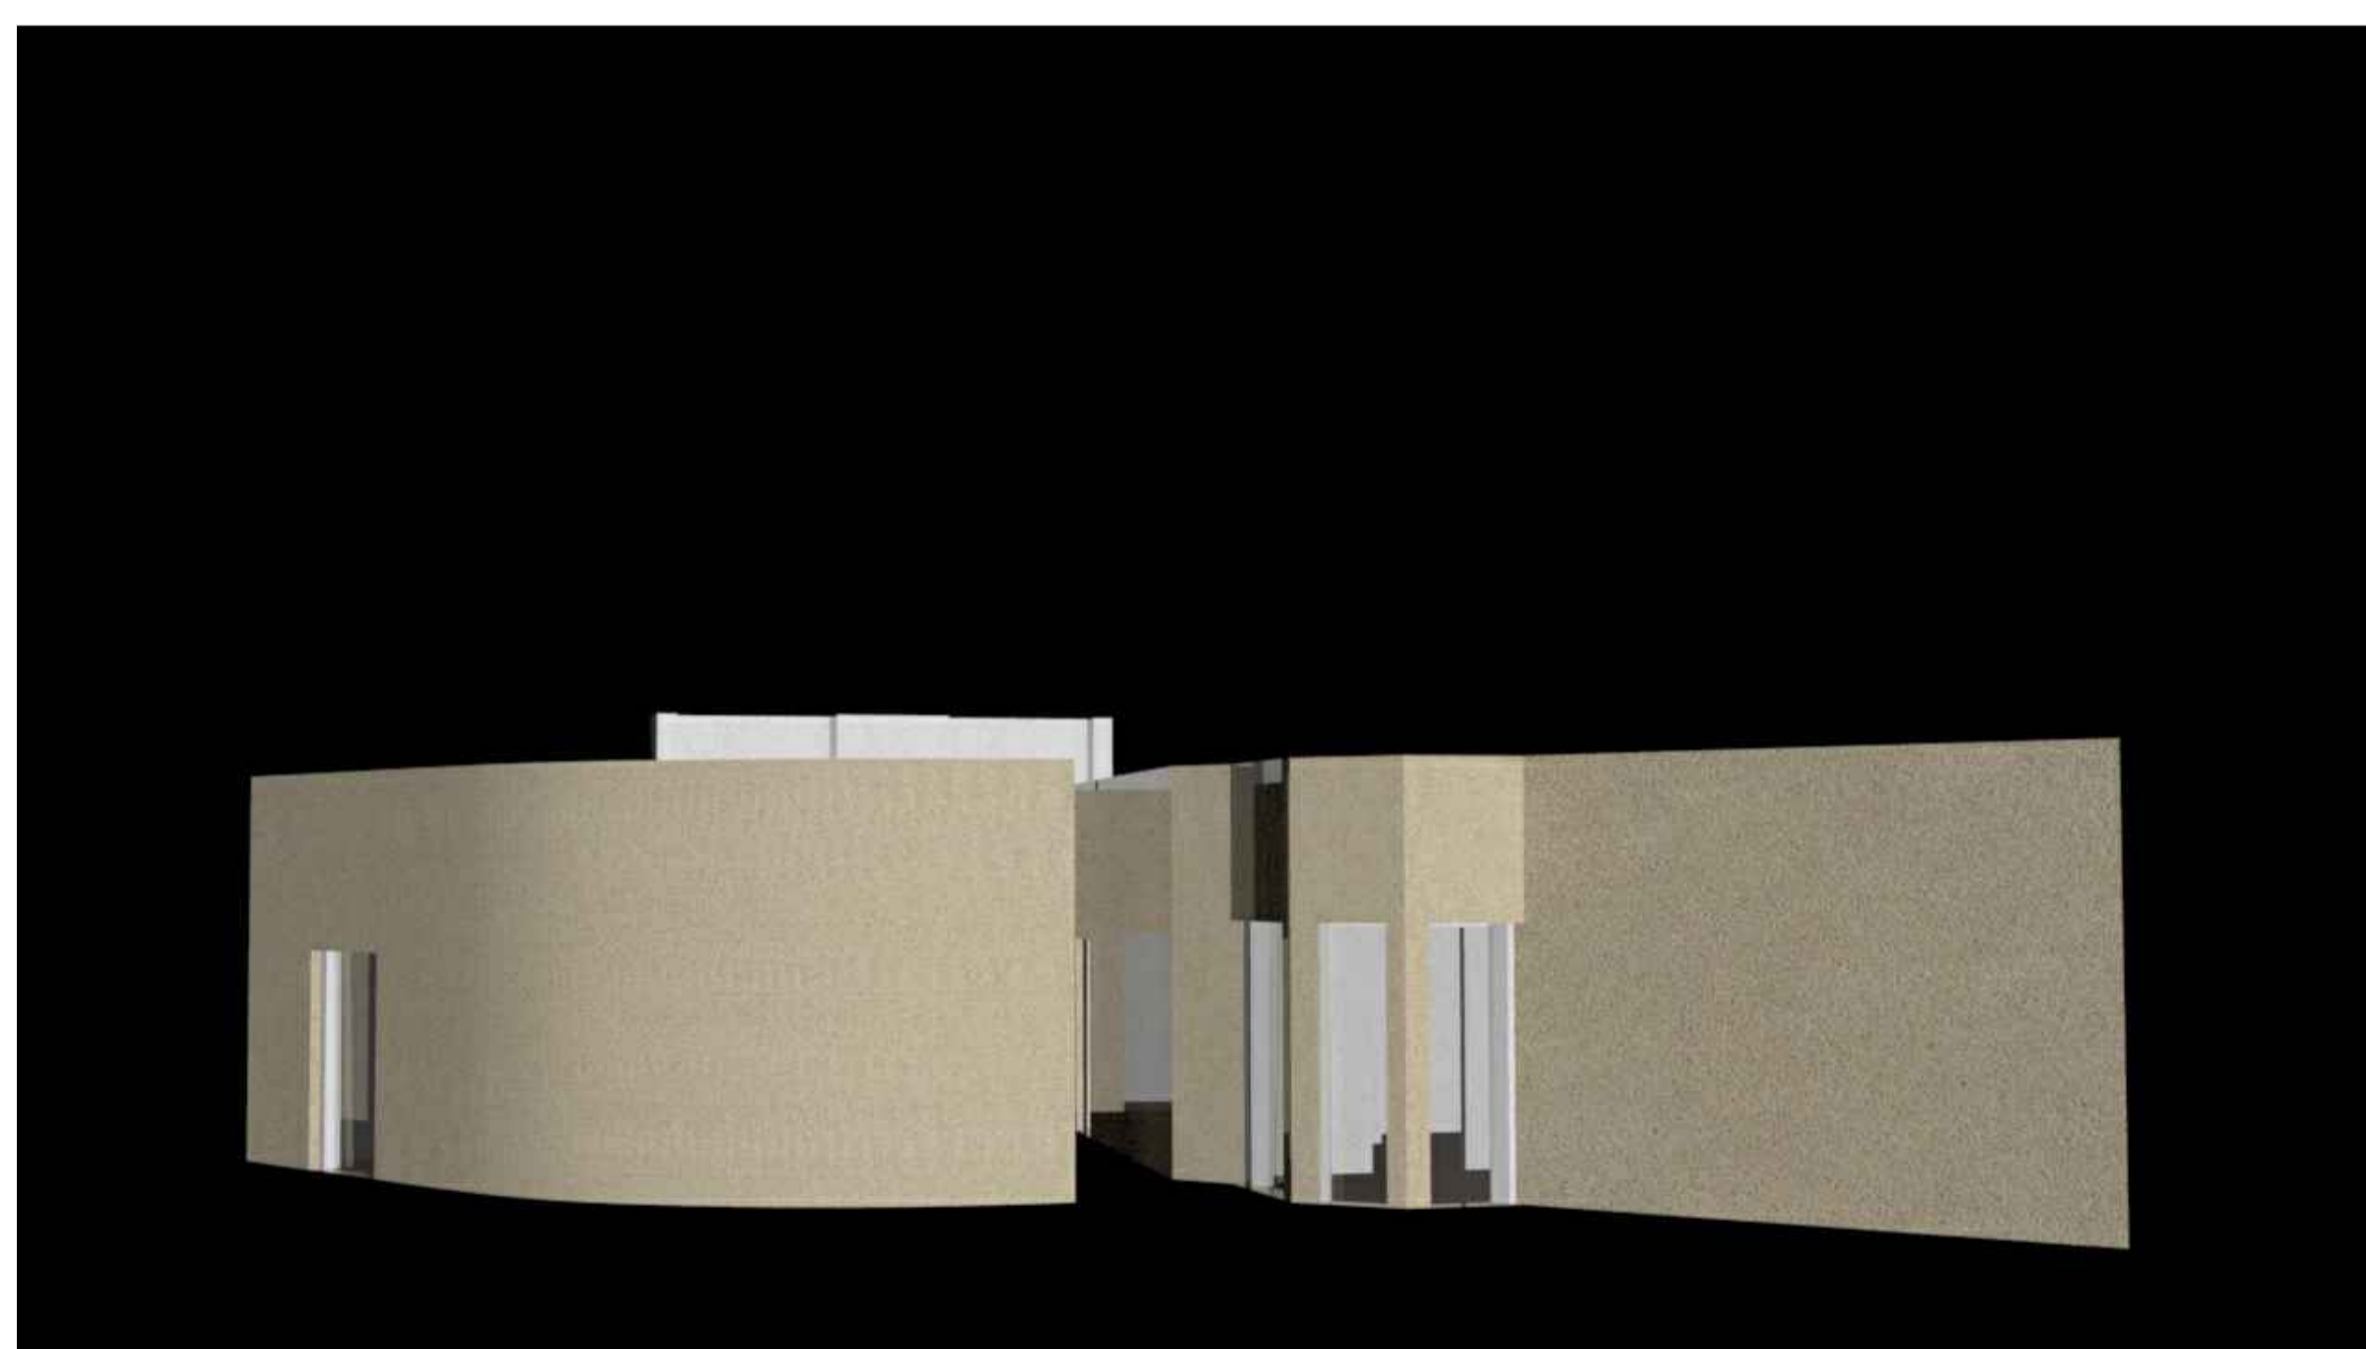

Alçado (1/100)