



02

Casa António Carlos


Faculdade de Arquitetura - ULisboa | 2023-2024 | 2º Ano | 3º Sem. | MIARQ | Representação Digital
Ana Rita Silva Fernandes | 20221243 | Turma H | Prof: Nuno Alão
Trabalho de Modelação 3D da casa Antonio Carlos Siza - 2ª Fase

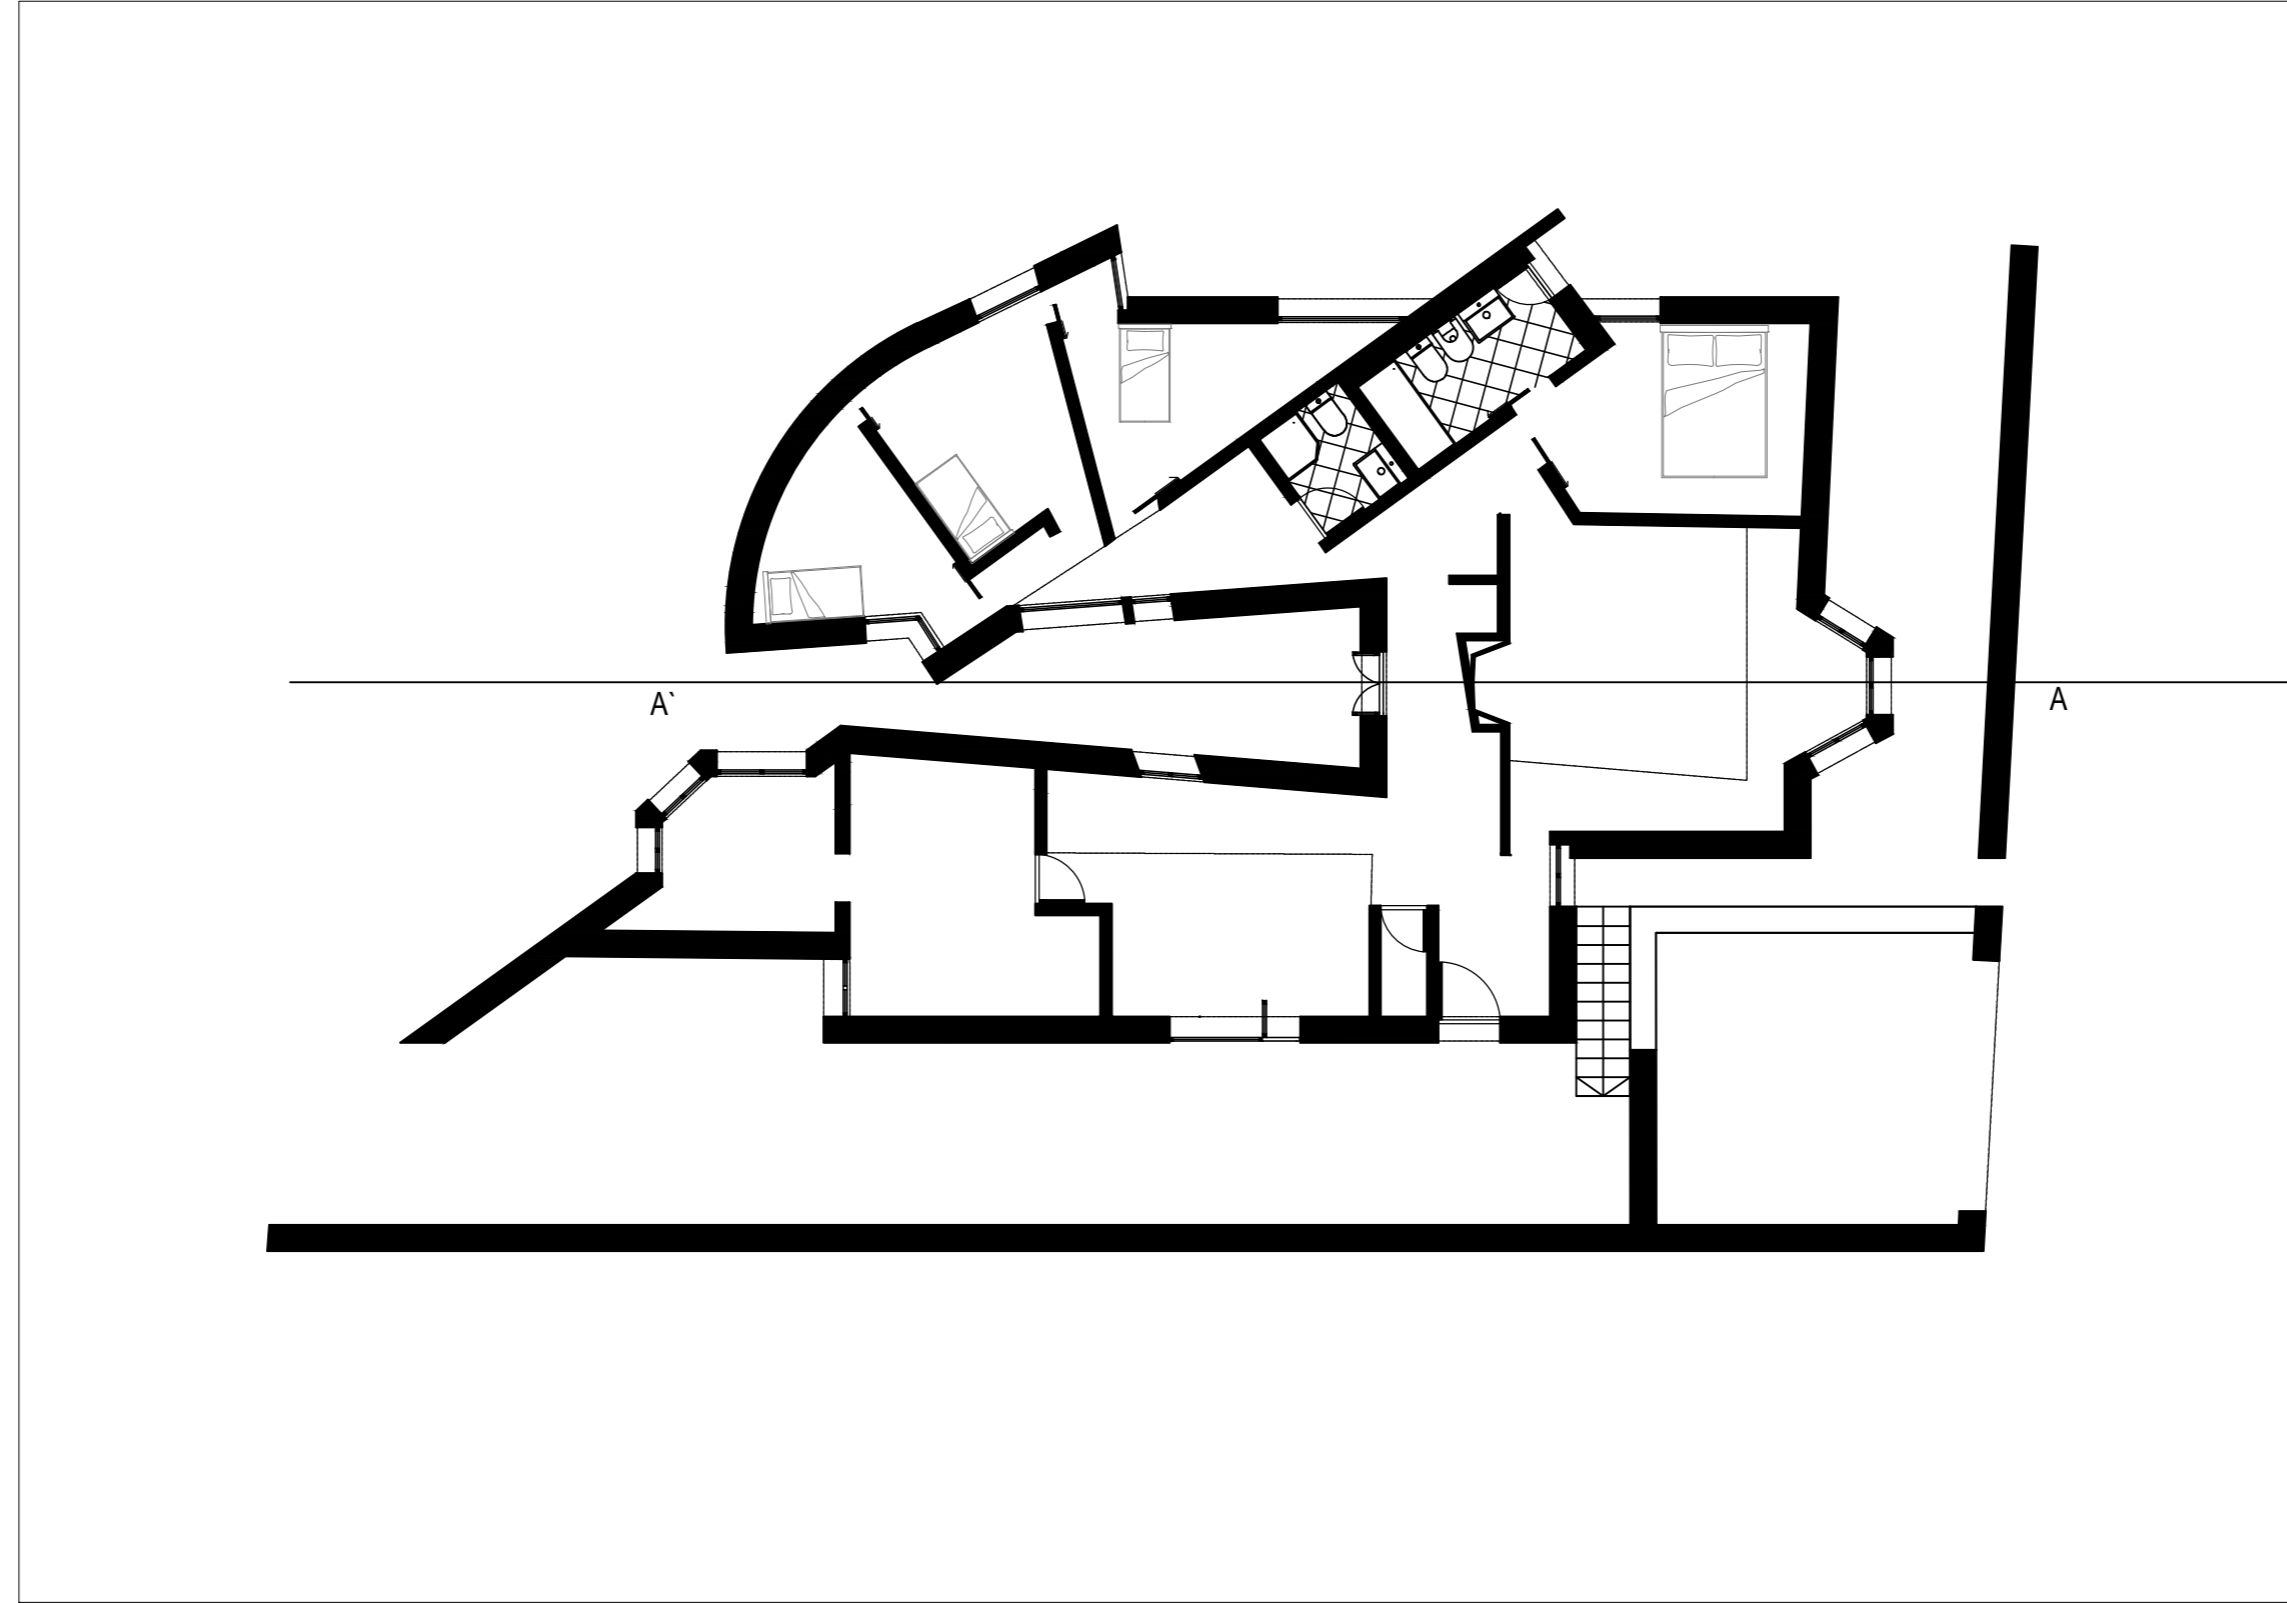

Planta 1:100

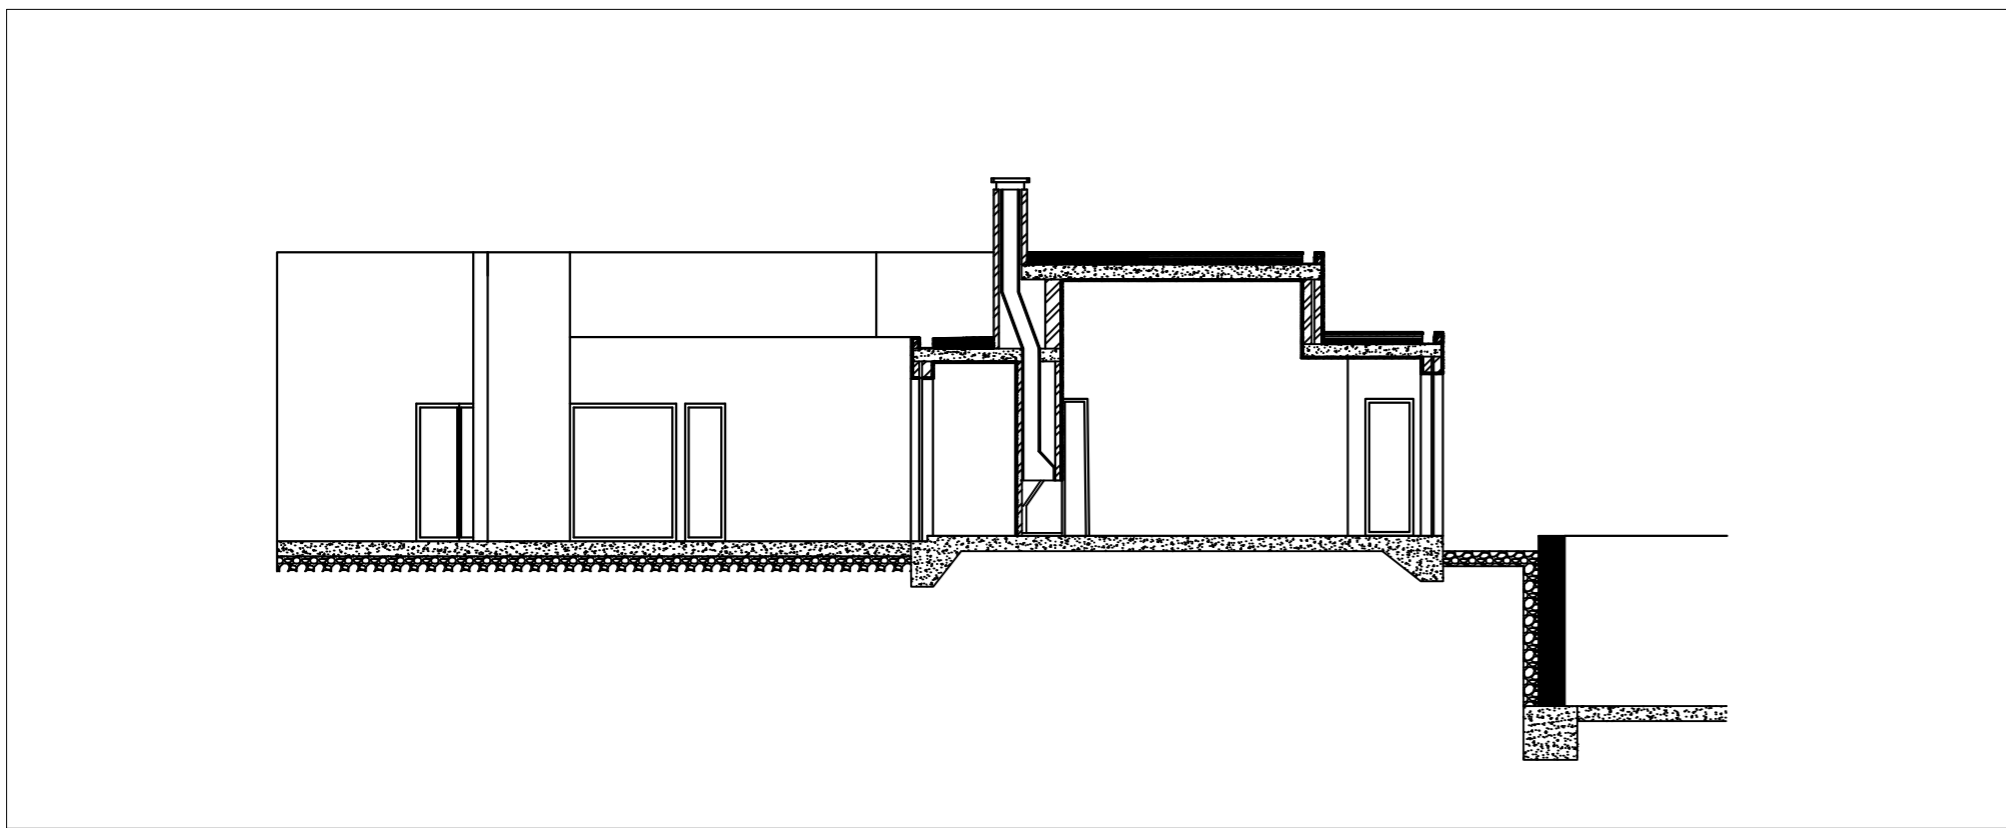

Corte A A' 1:100

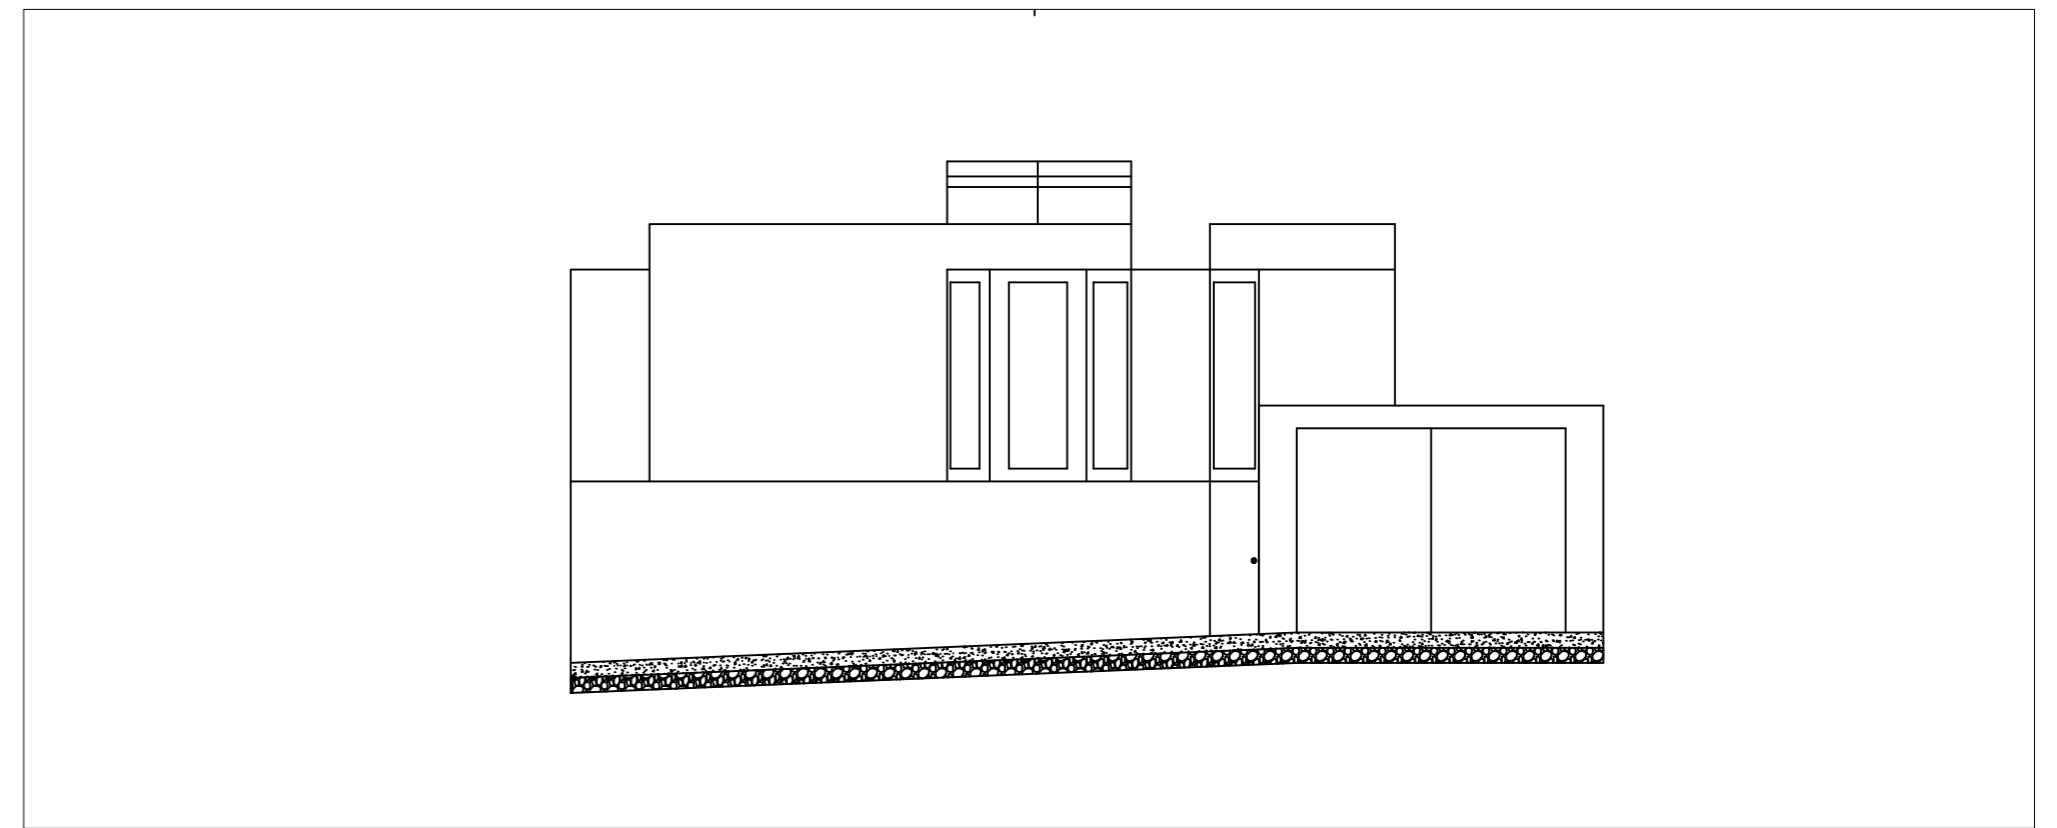

Alçado 1:100



Renders da casa Carlos Antonio Siza