




01 Casa António Carlos

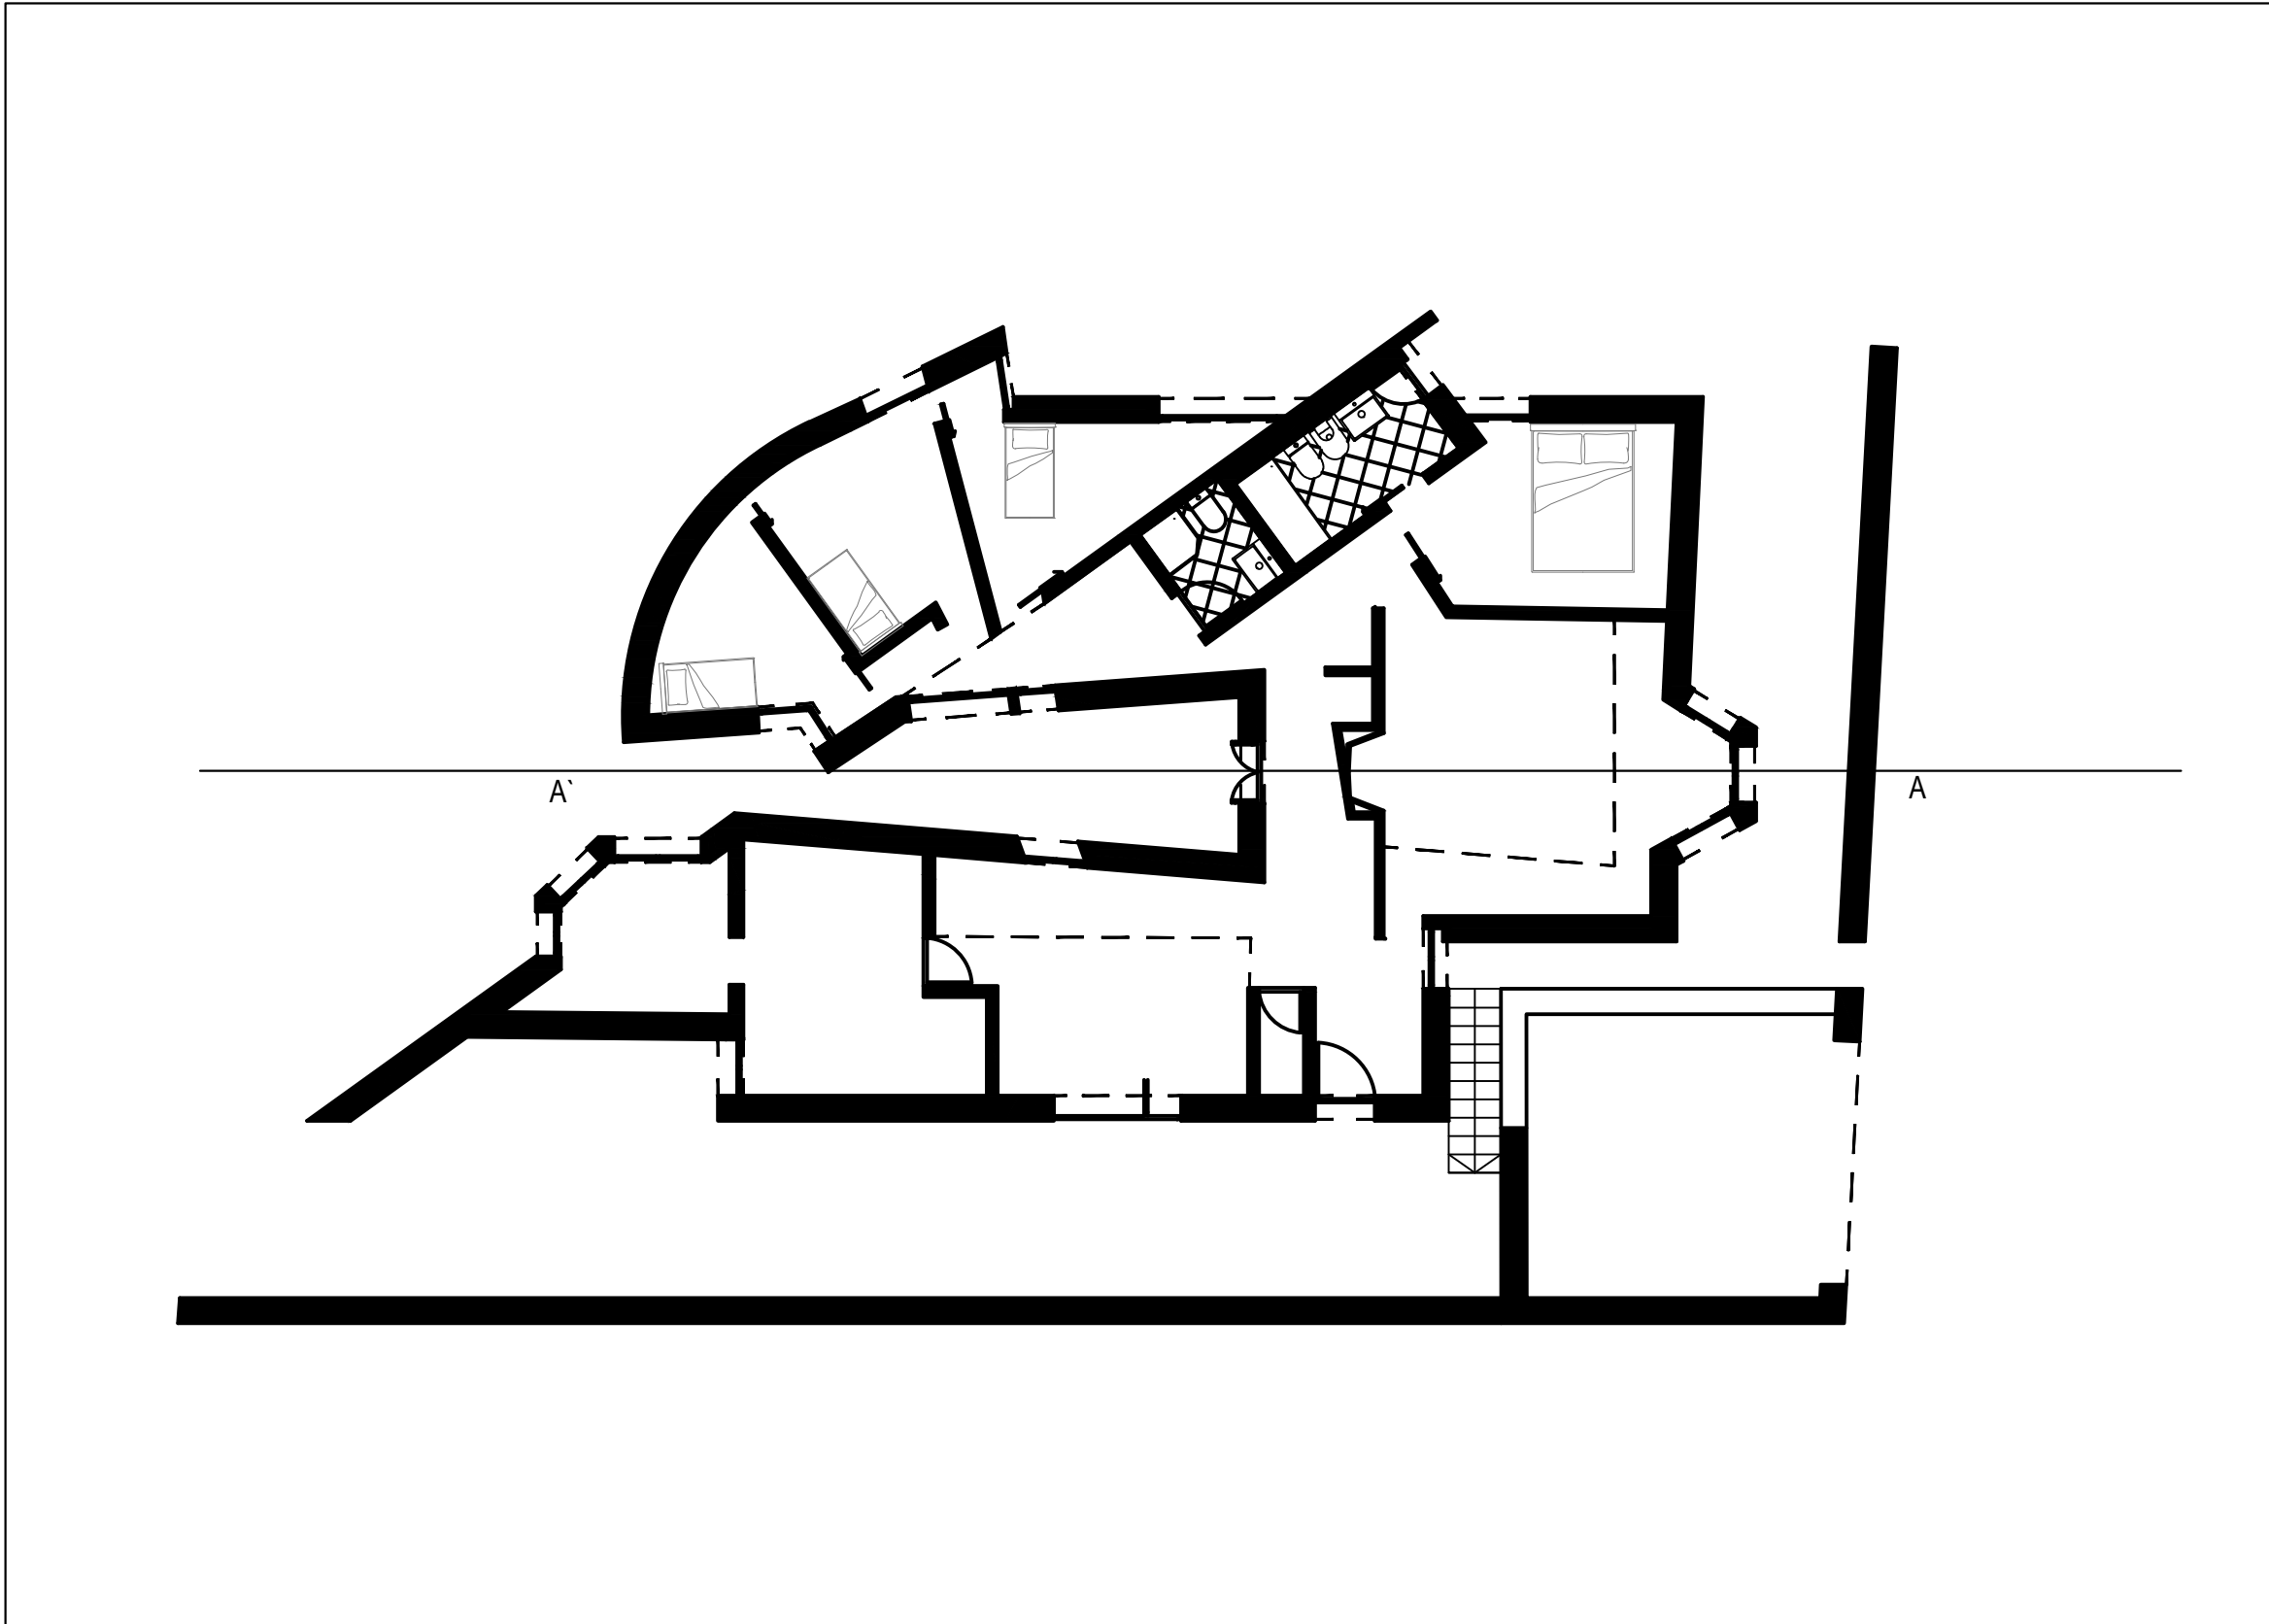


Planta 1:100

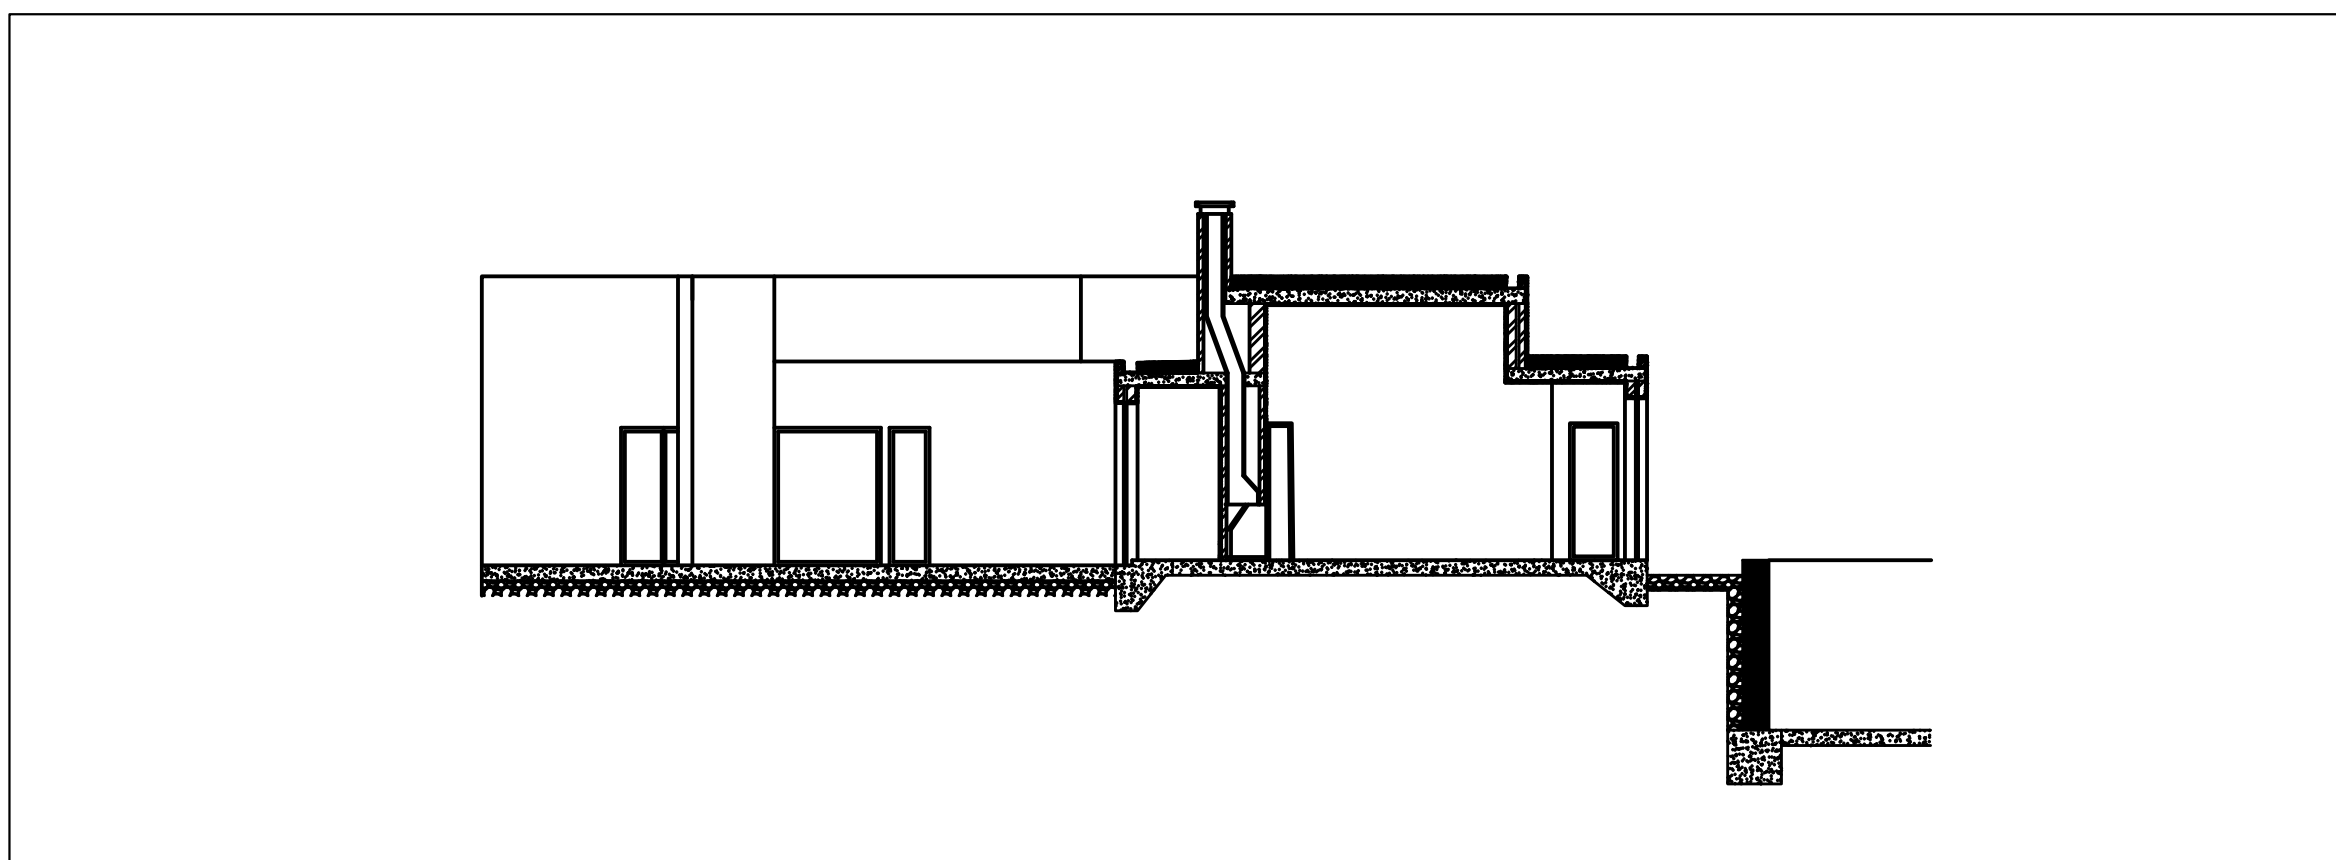

Corte AA' 1:100

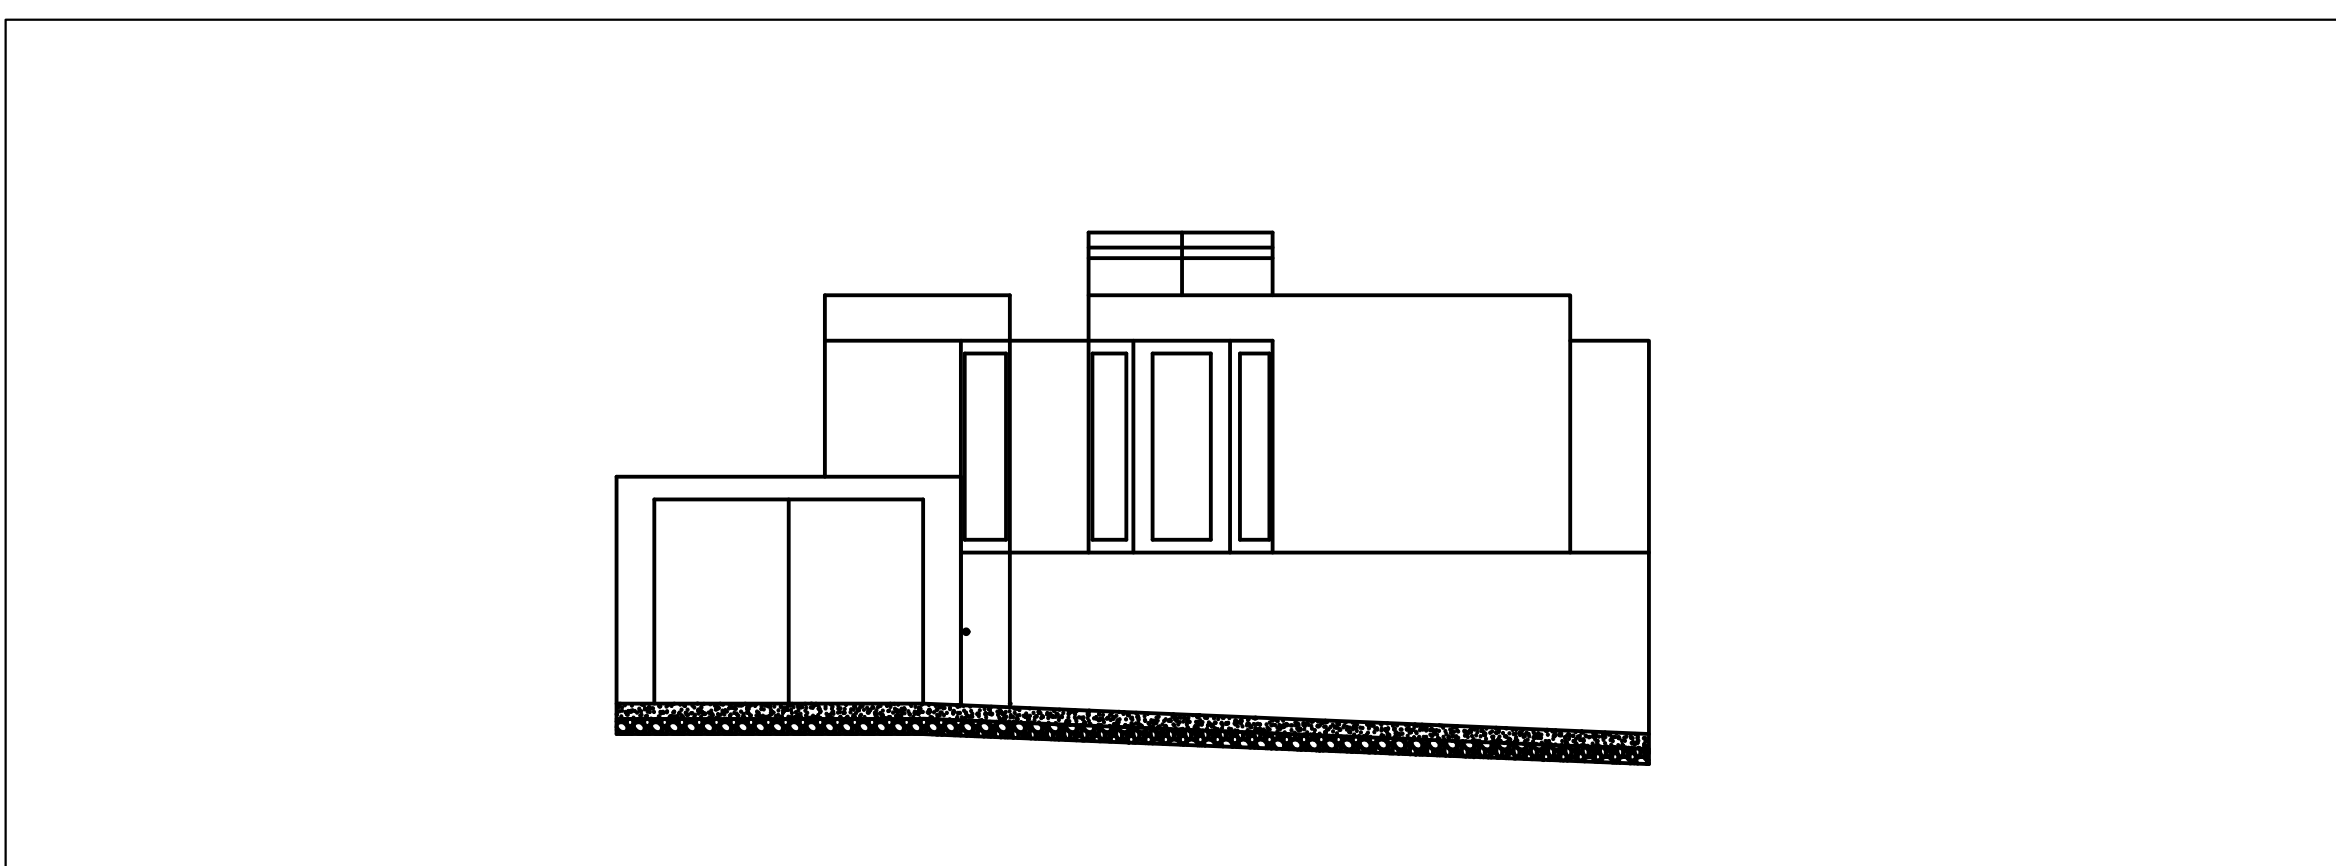


Alçado 1:100

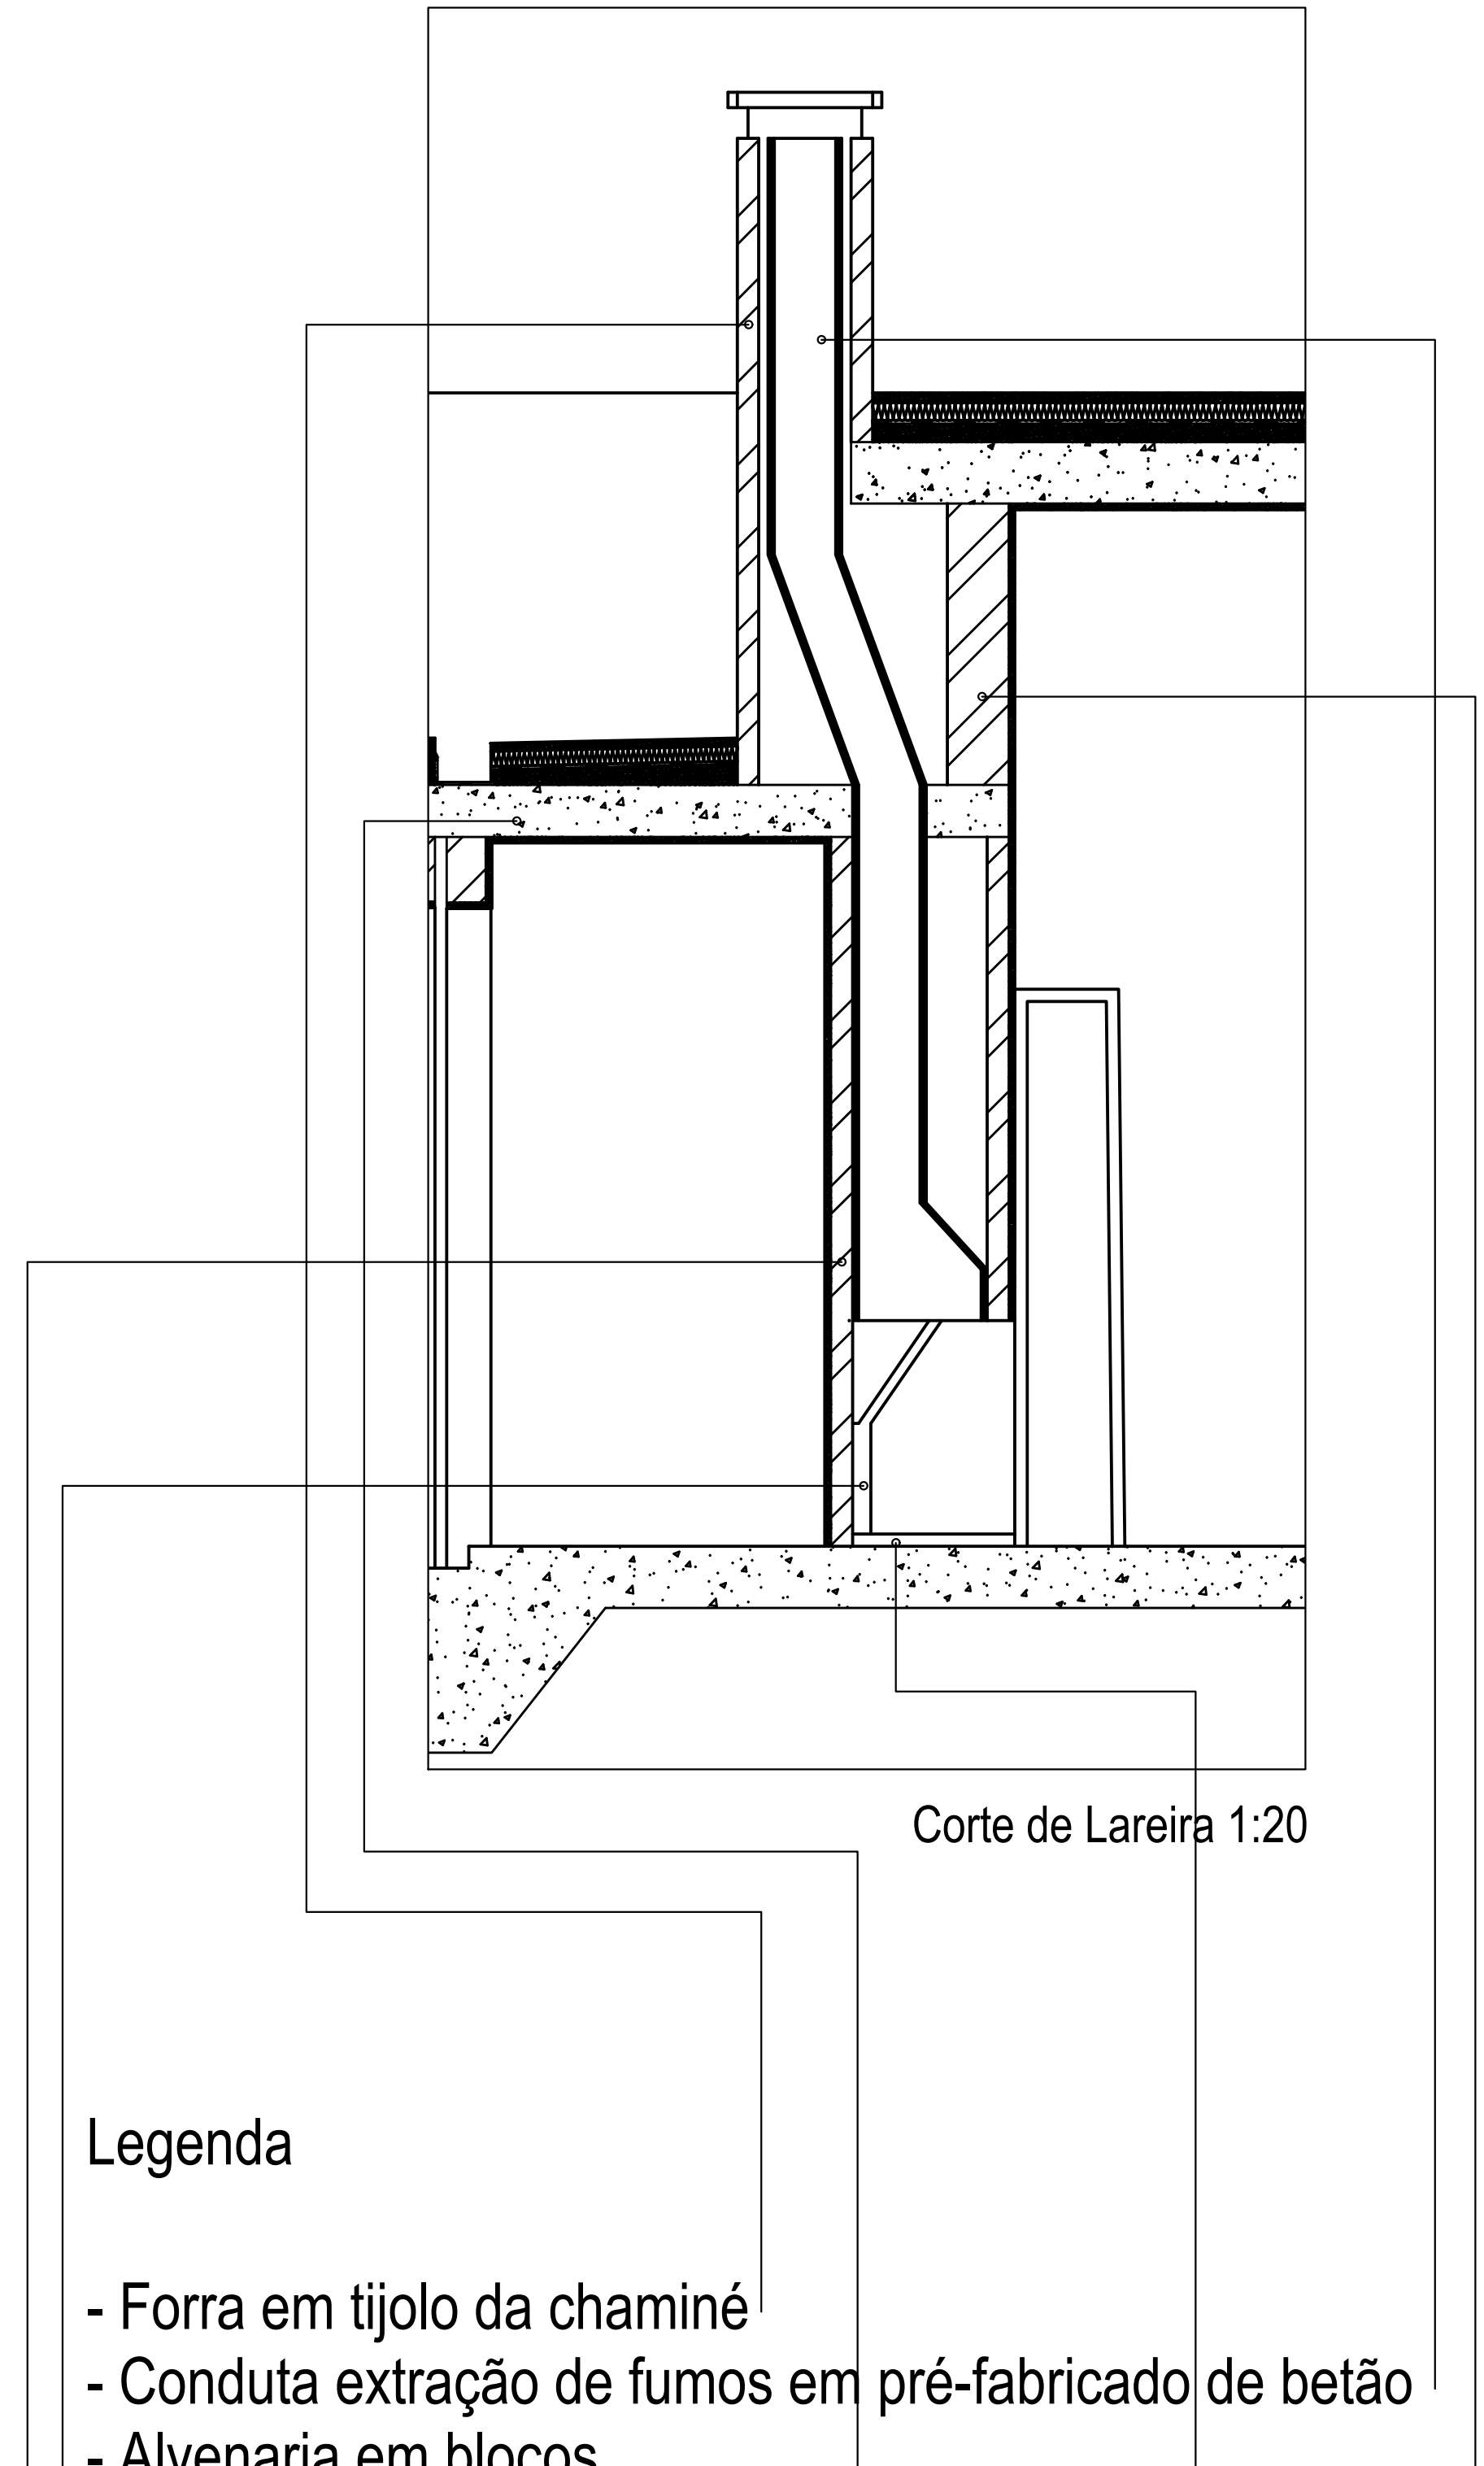

Corte de Lareira 1:20

Legenda

- Forra em tijolo da chaminé
- Conduto extração de fumos em pré-fabricado de betão
- Alvenaria em blocos
- Laje de Cobertura
- Alvenaria de tijolo
- Forra interior a tijolo refratário
- Base de Lareira em tijolo refratário

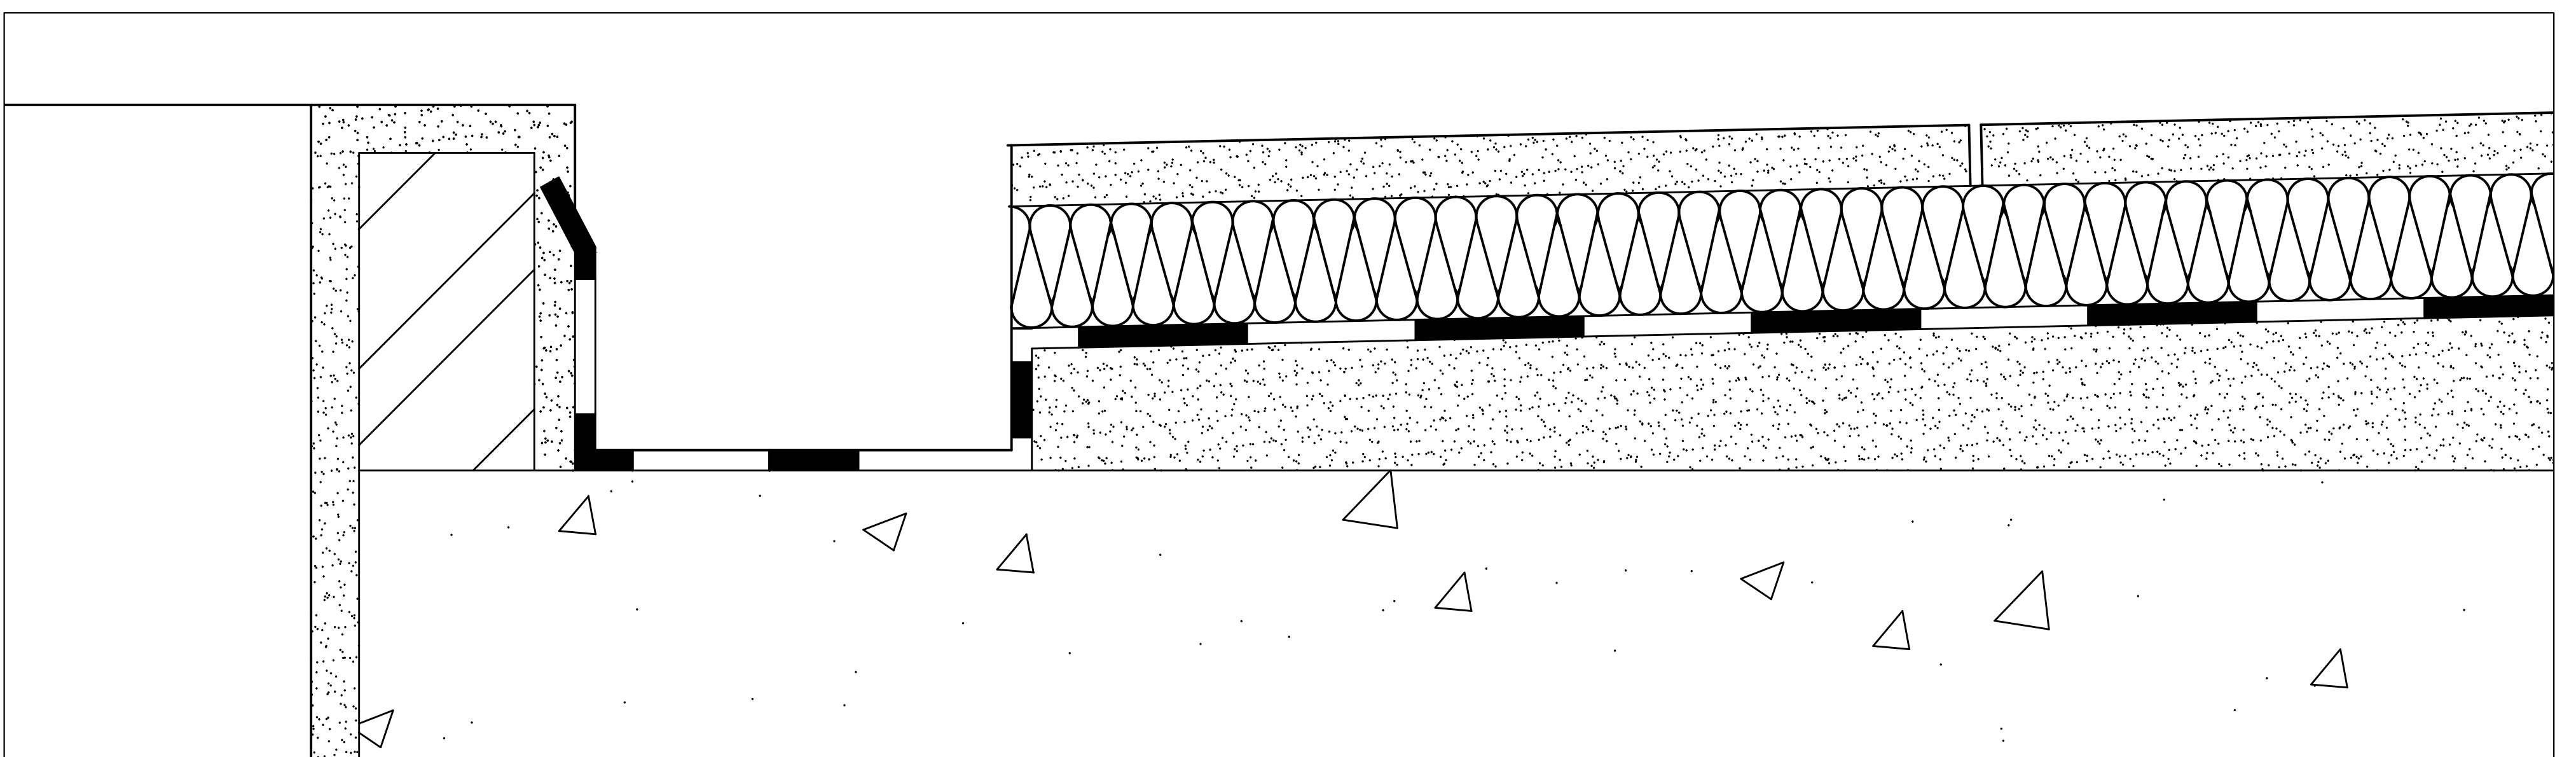

Corte de Cobertura 1:5