



Representação digital - FAUL 2023/2024


Placa da casa António Carlos Siza

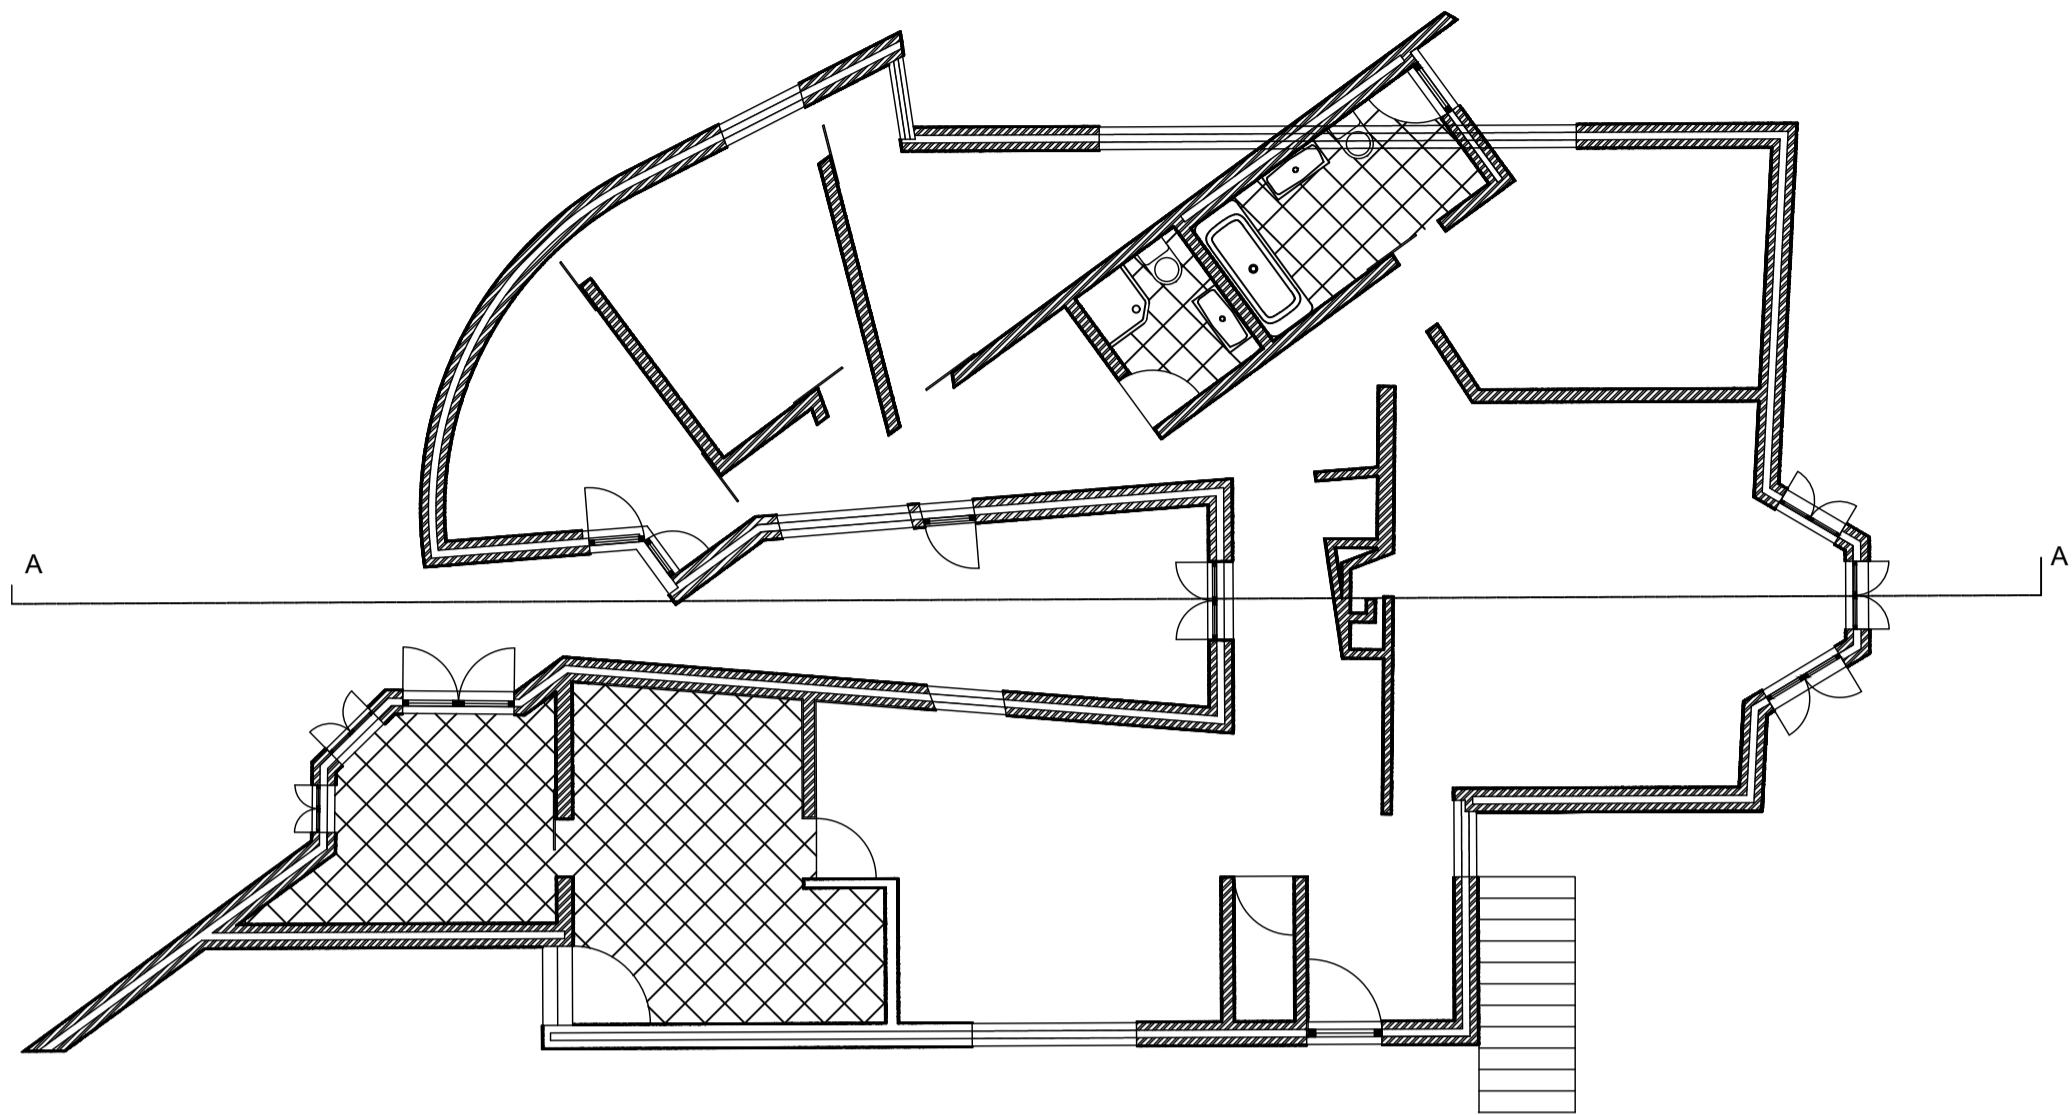


Planta - Esc. 1/100

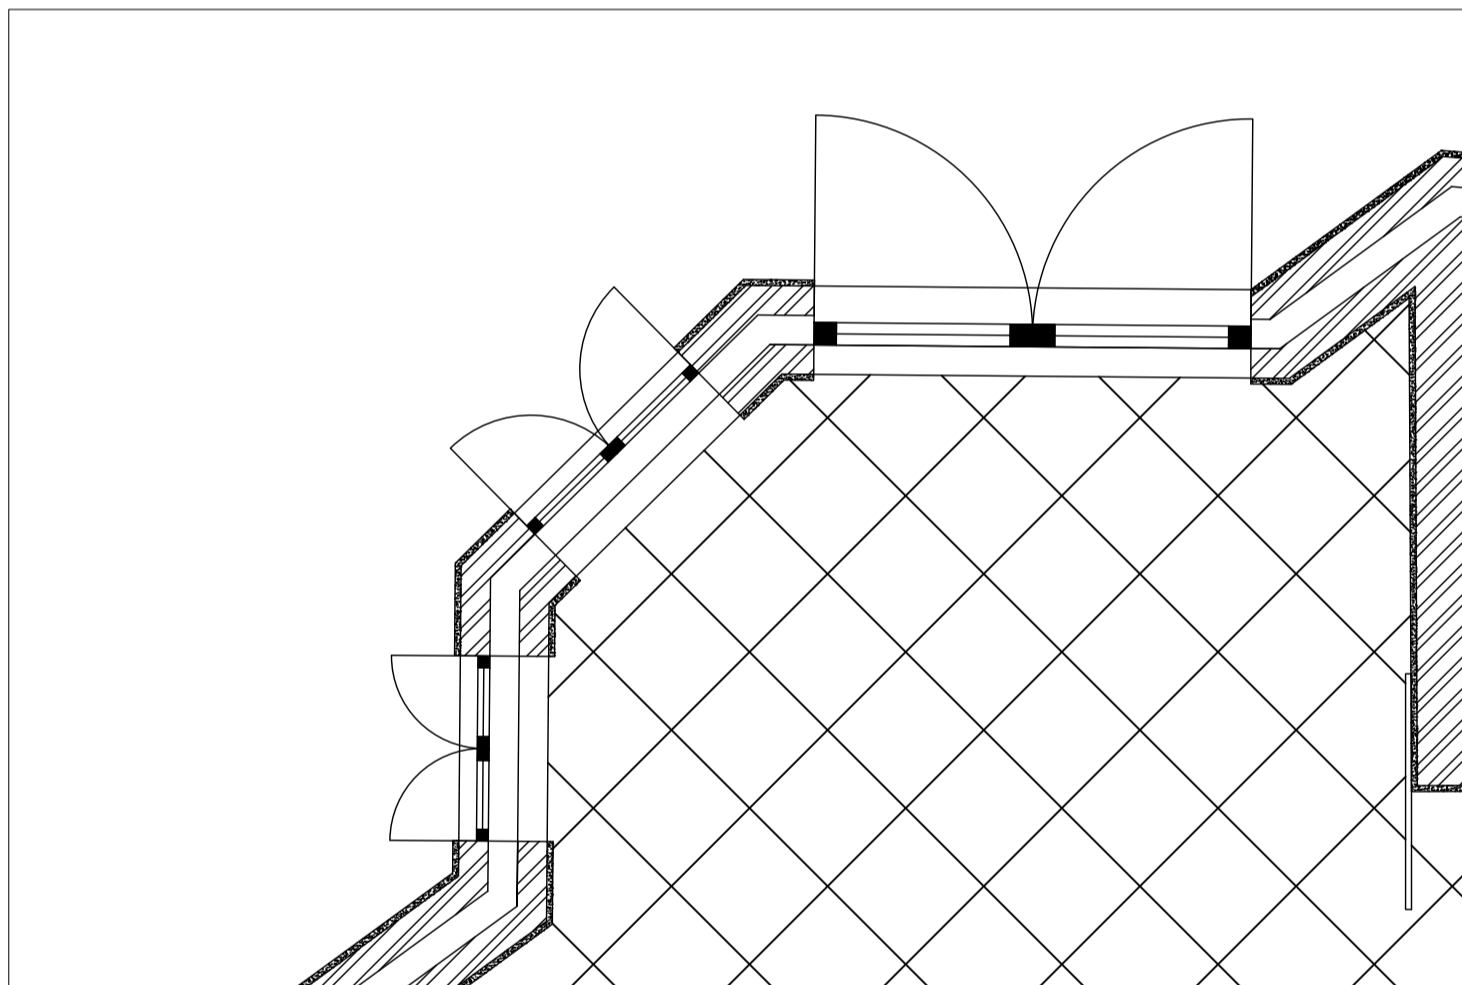


Porm - Esc. 1:10

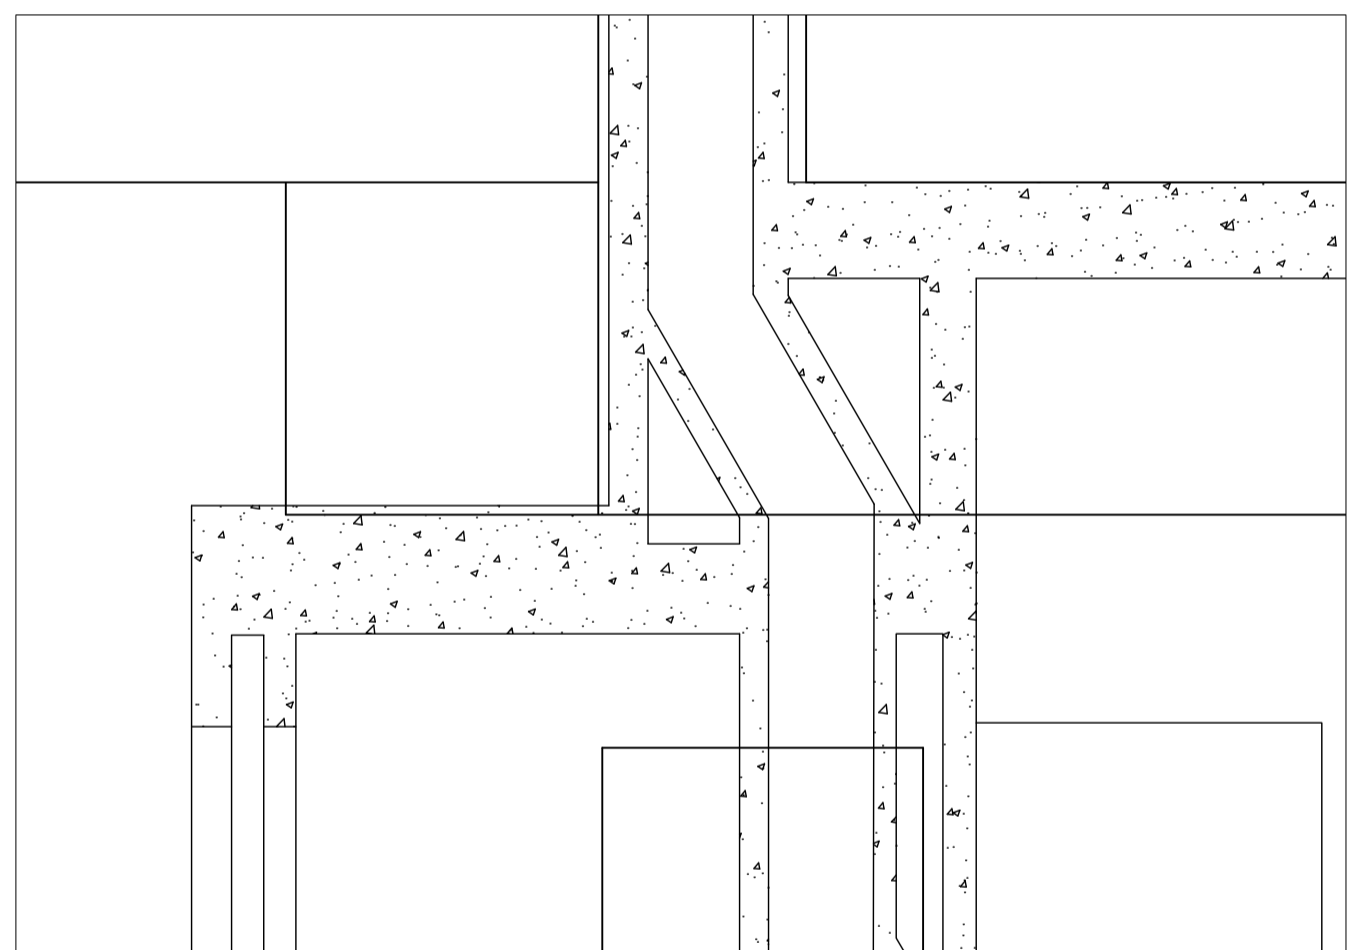

Porm. corte - Esc. 1:5

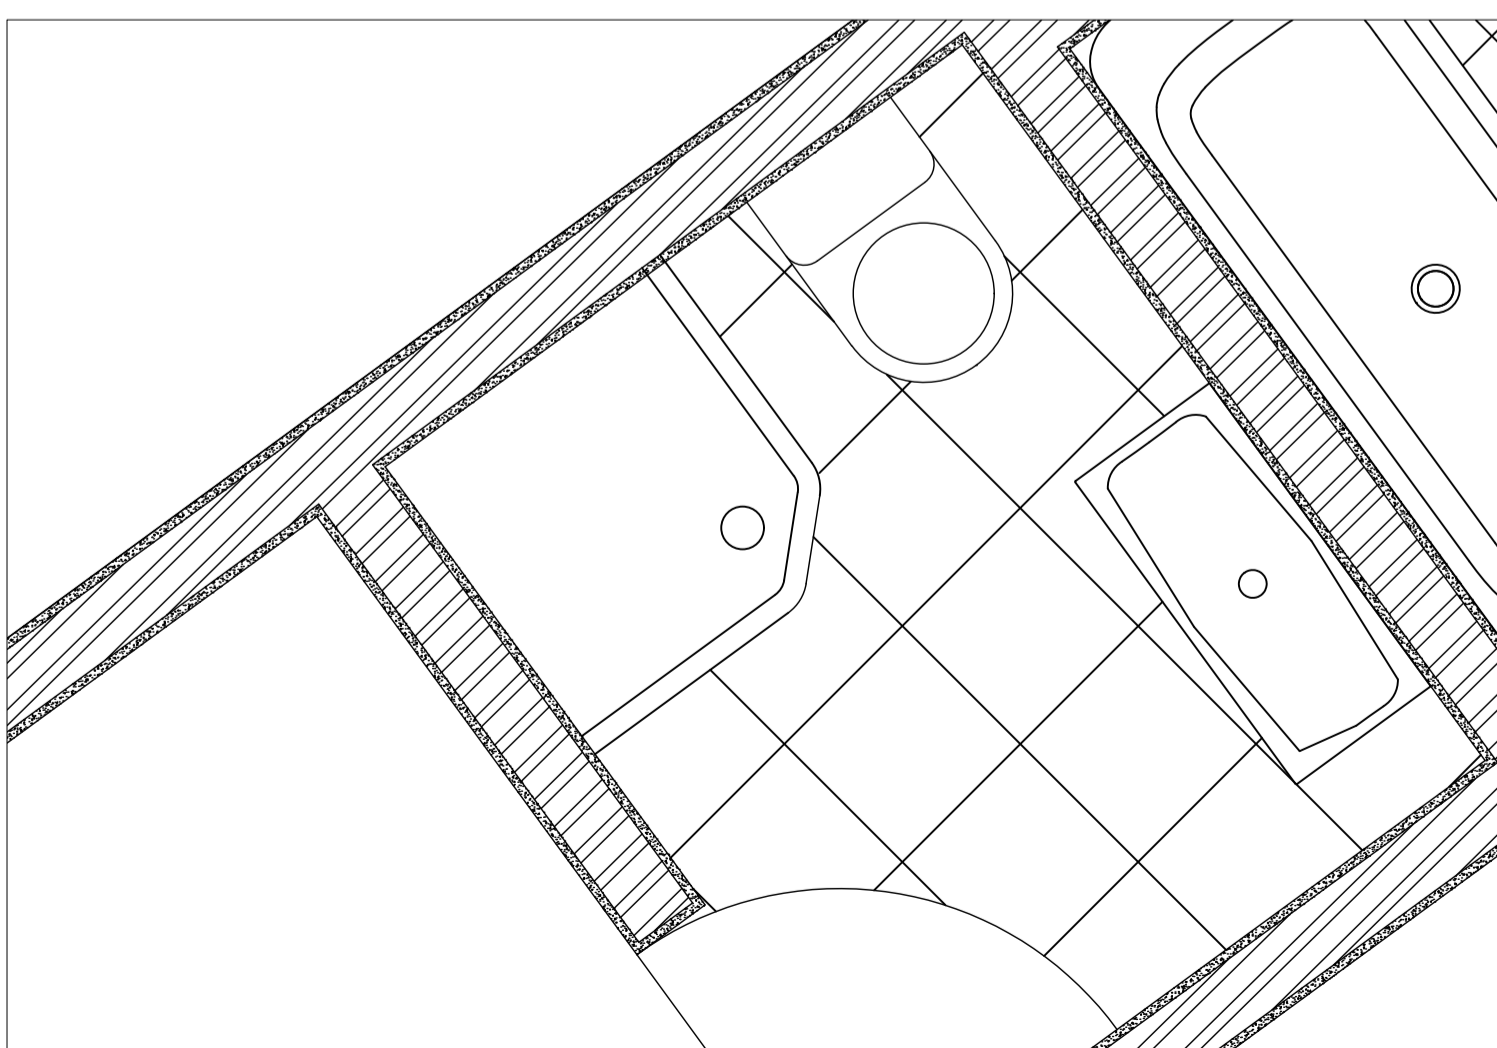

Porm . casa de banho 1:20

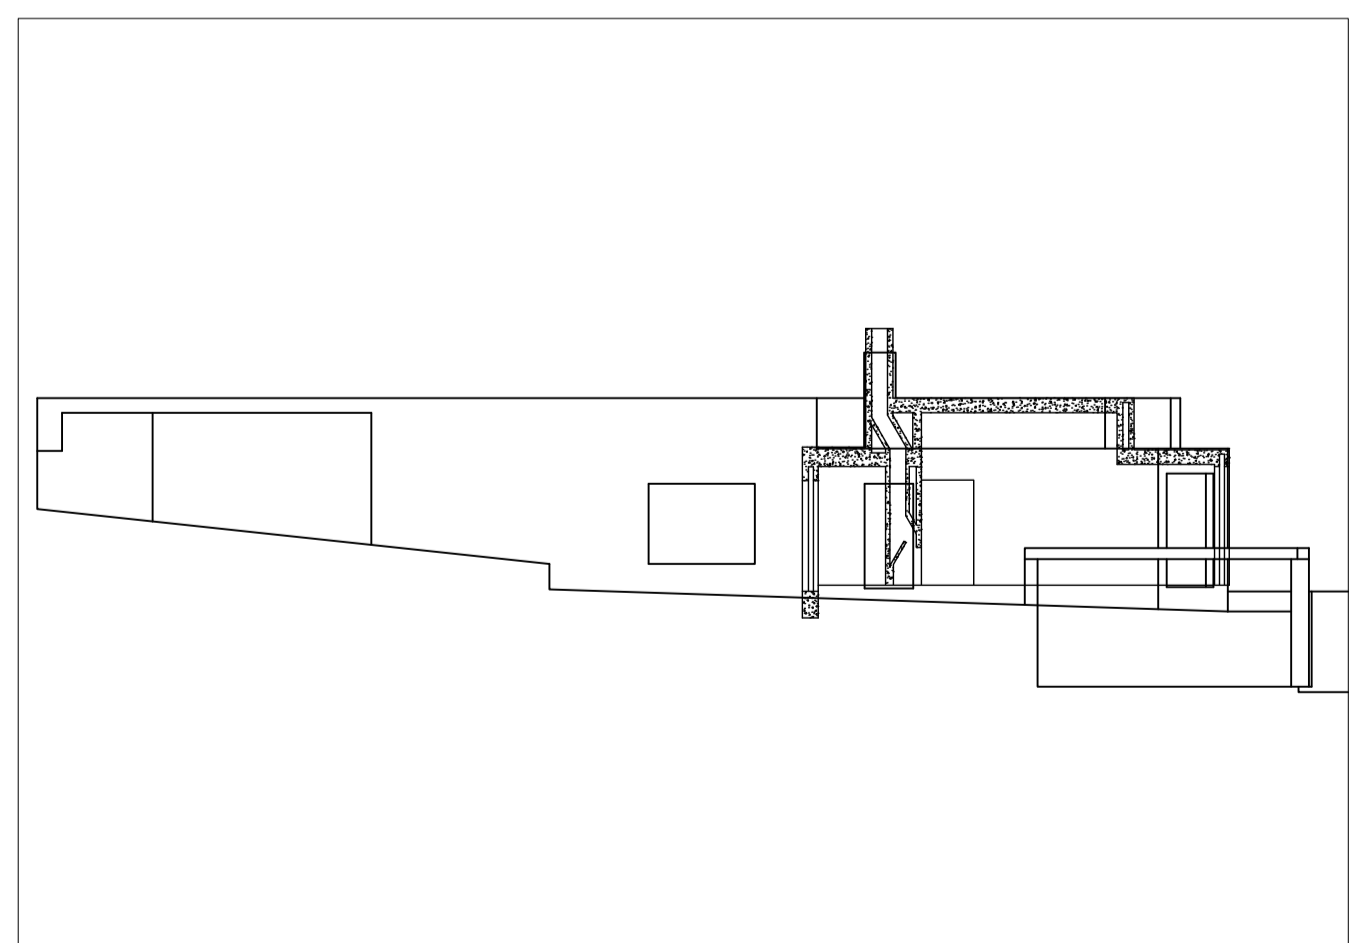

Corte e Alçado AA a 1:100