




Corte A

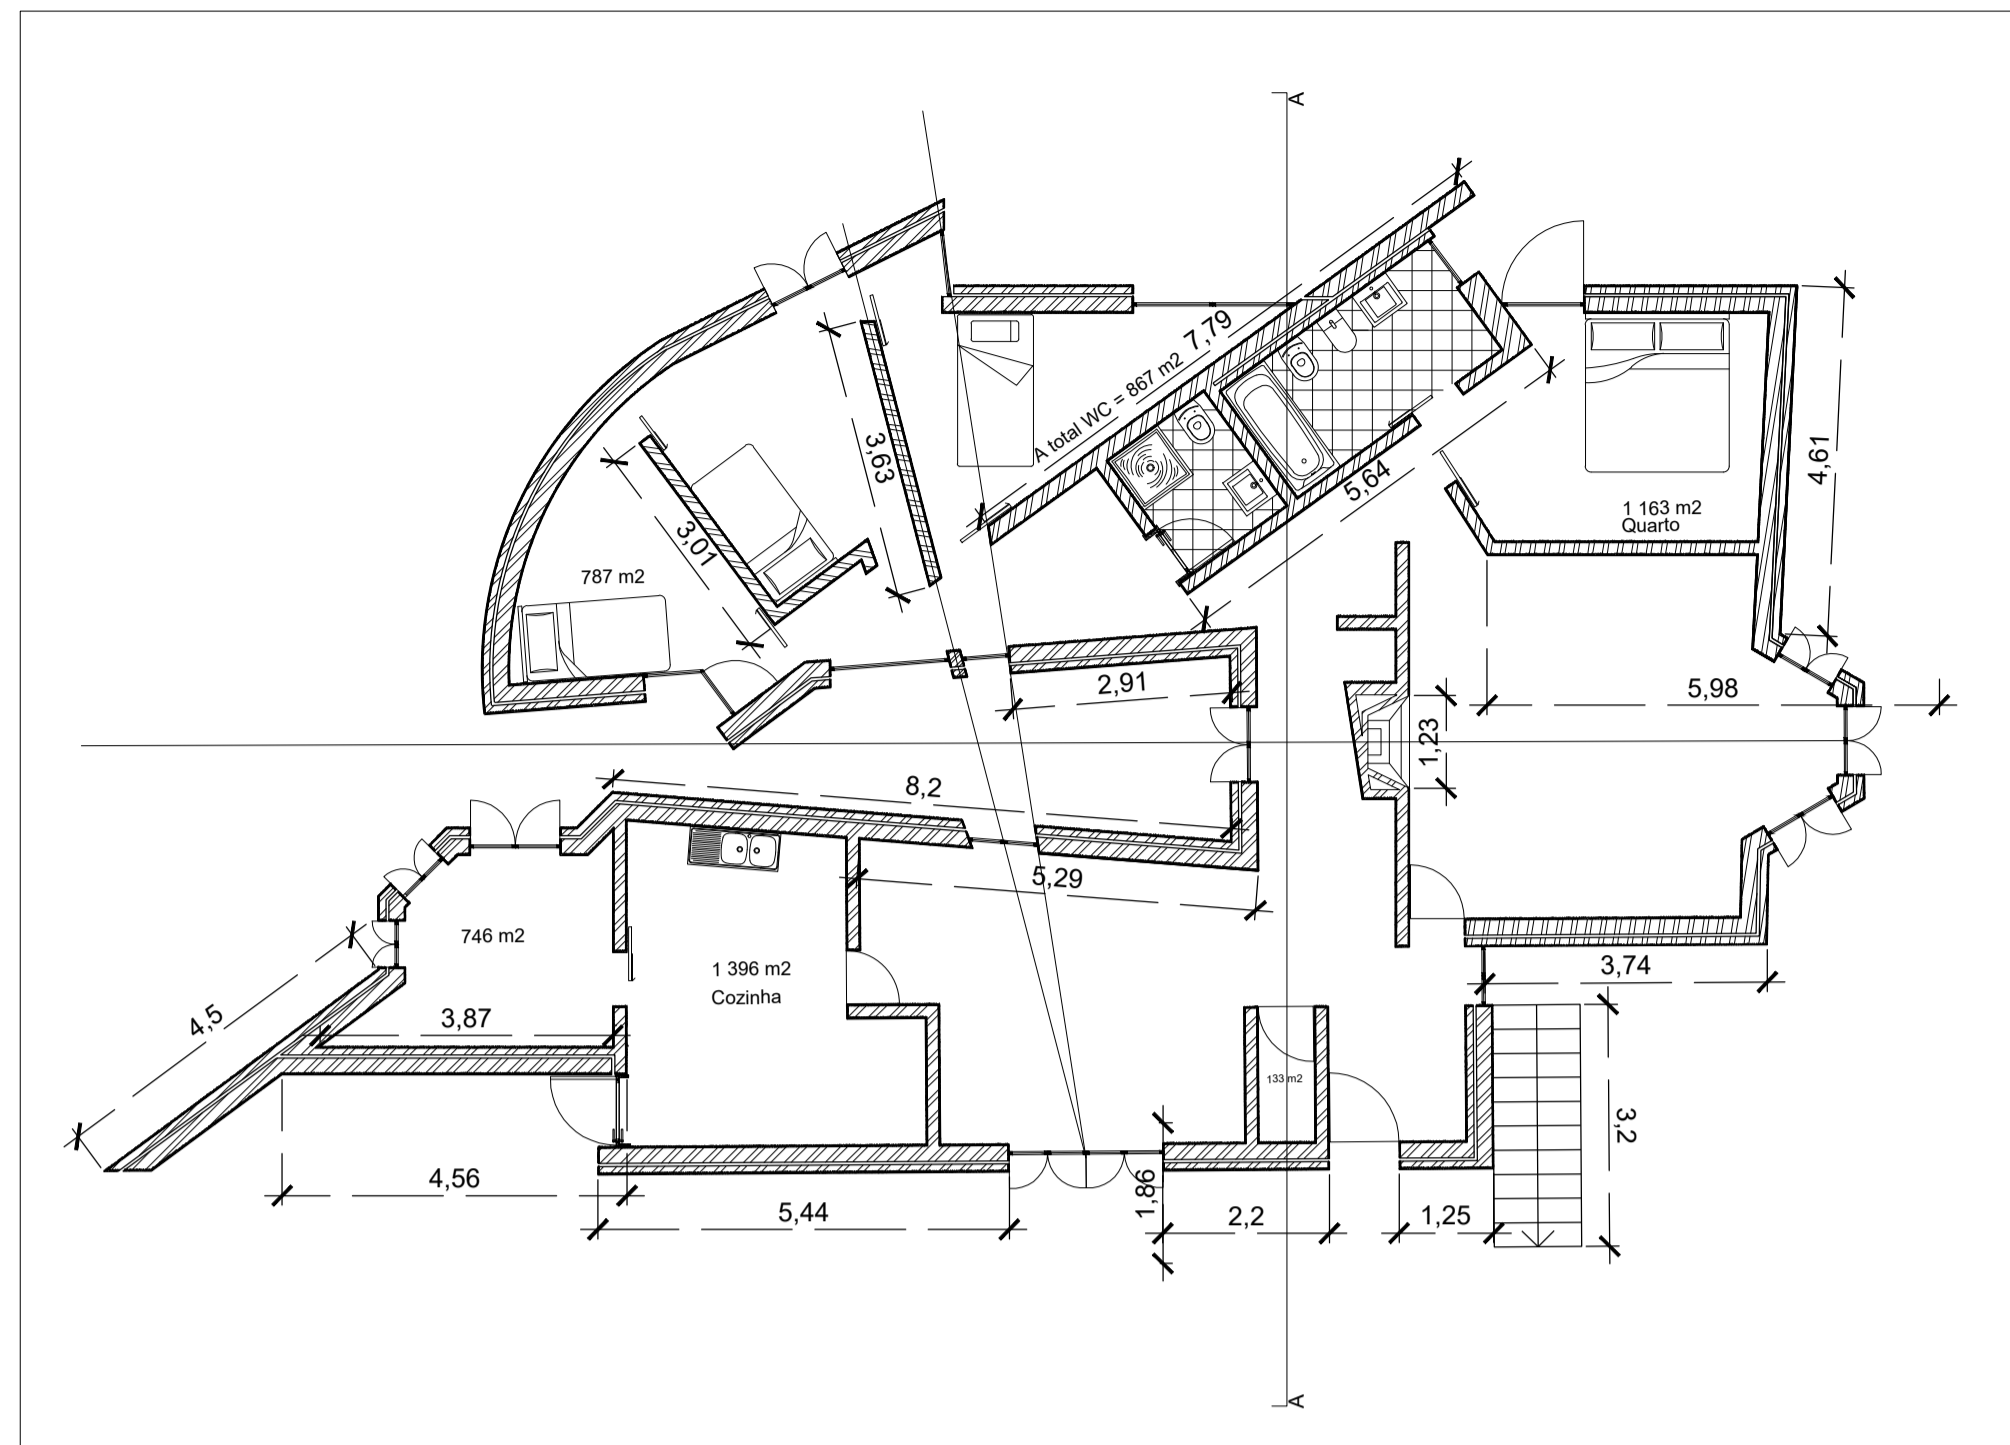


Planta 1:100

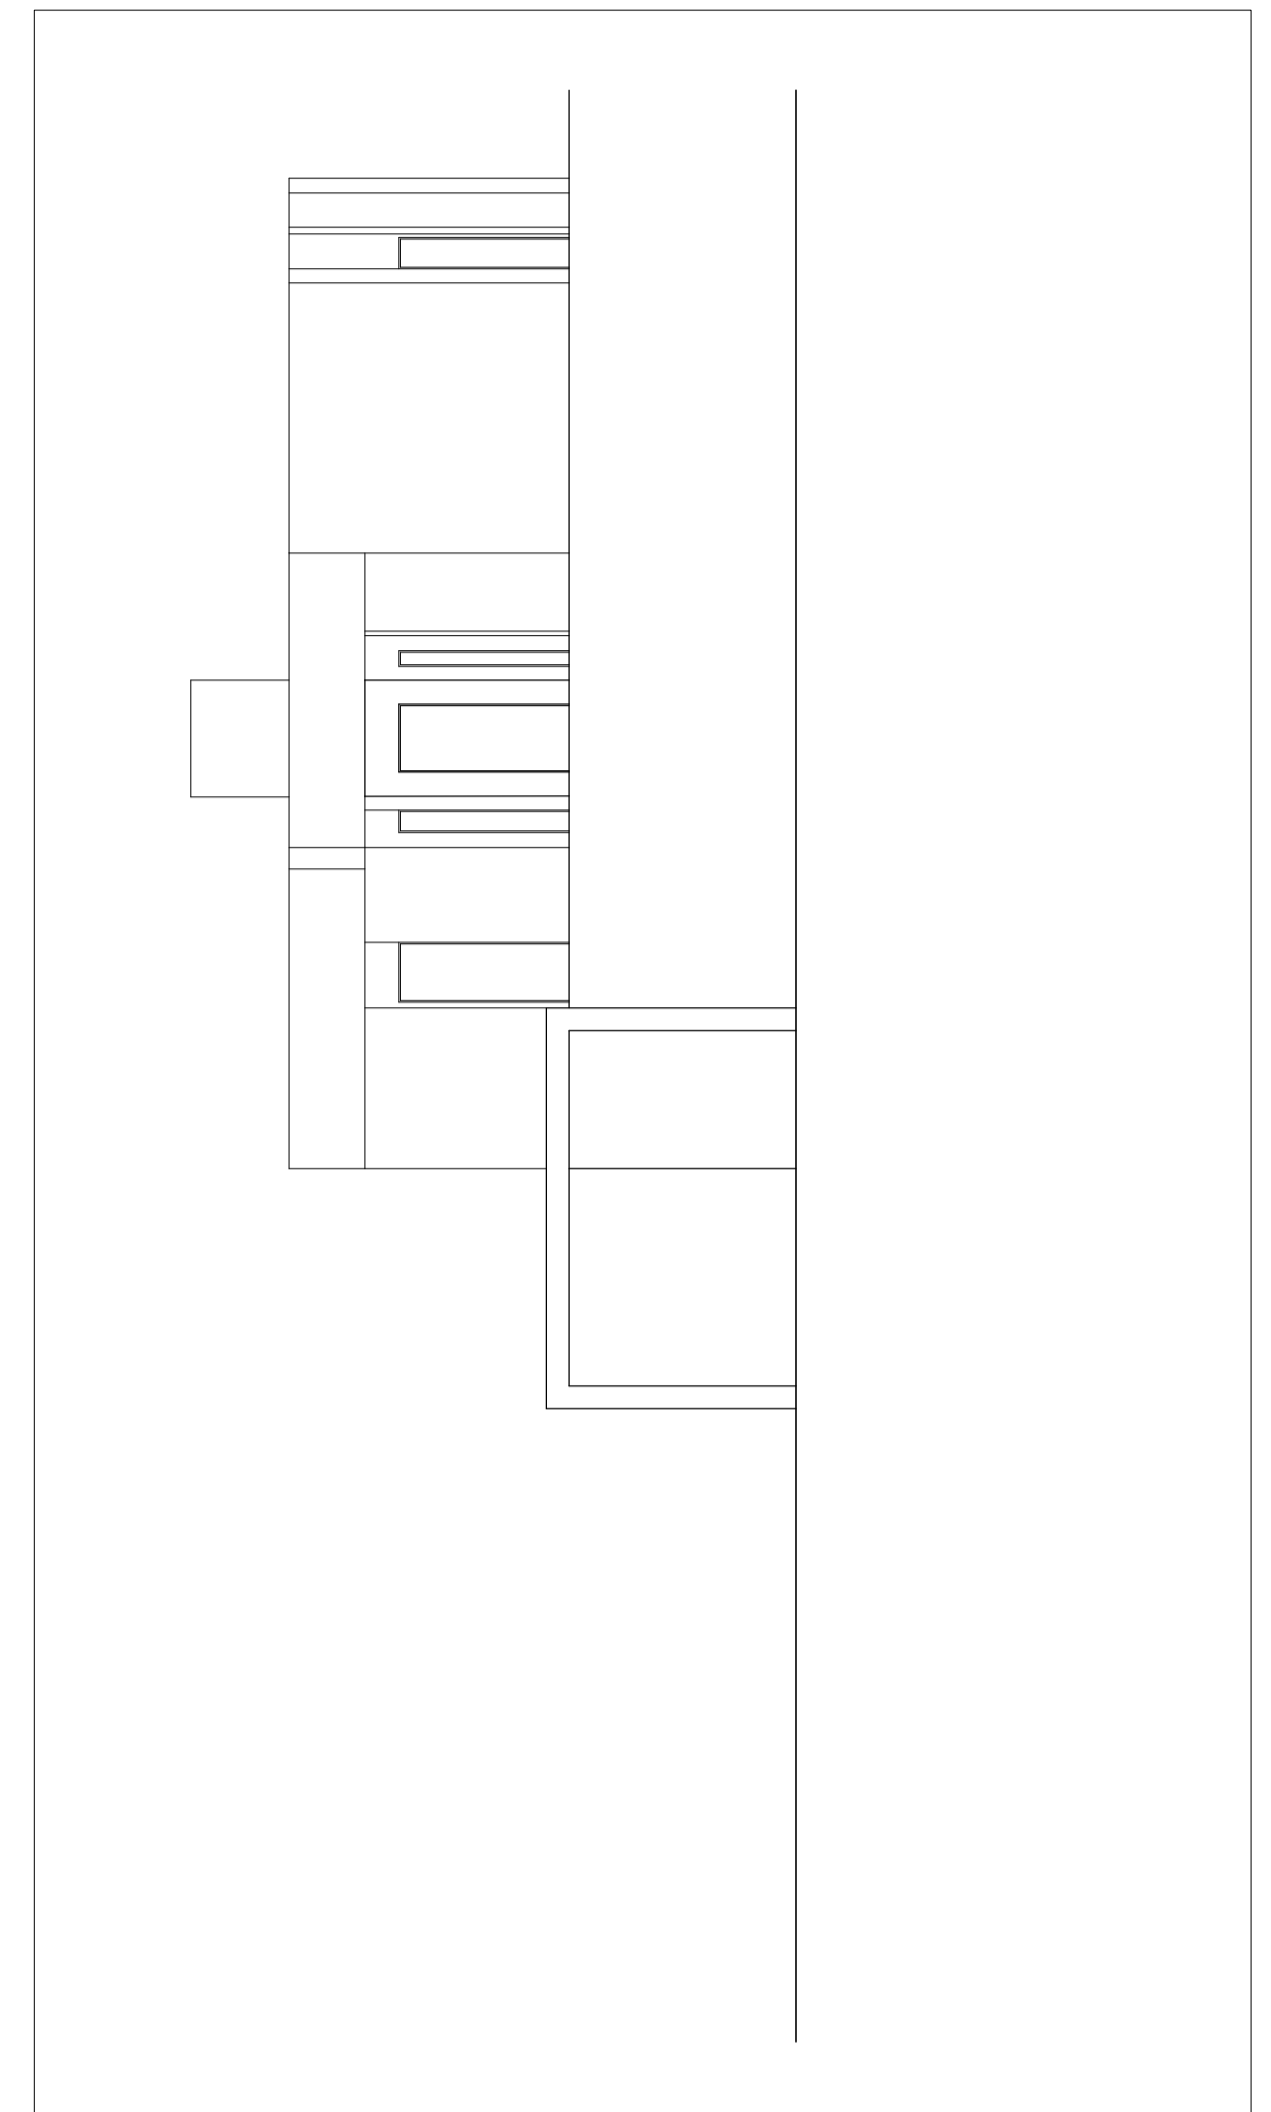


Alçado Sul

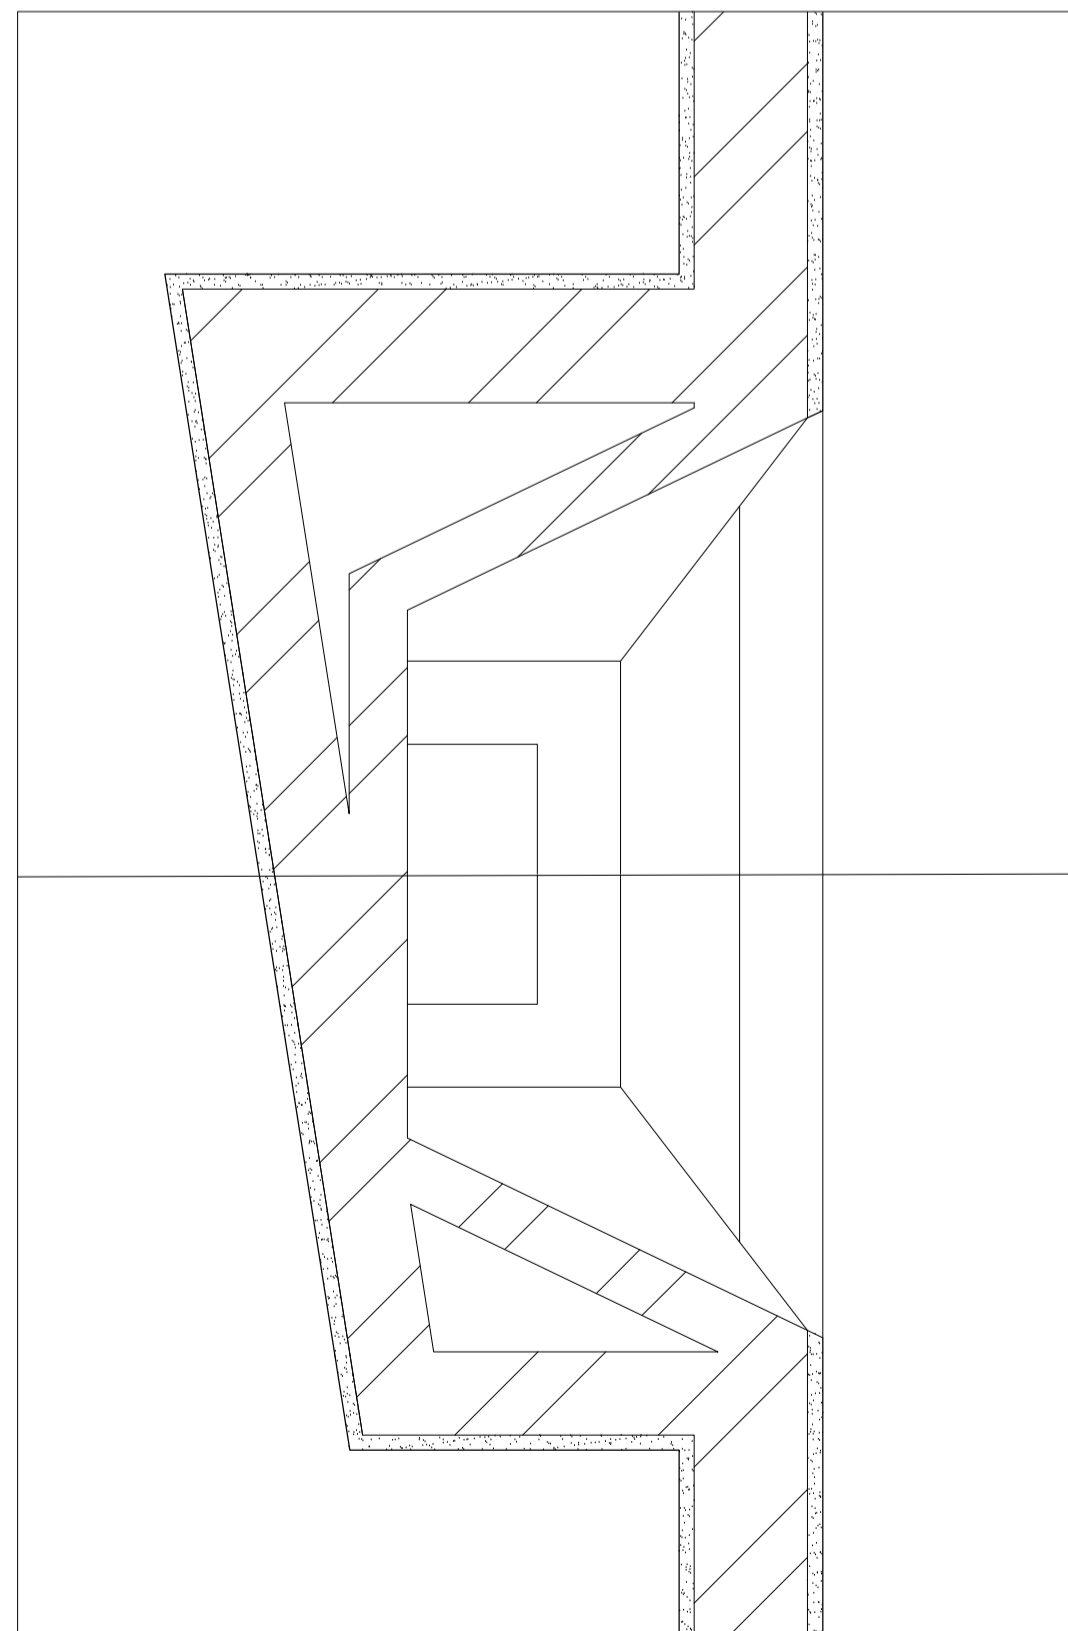

Detalhe Chaminé 1:10

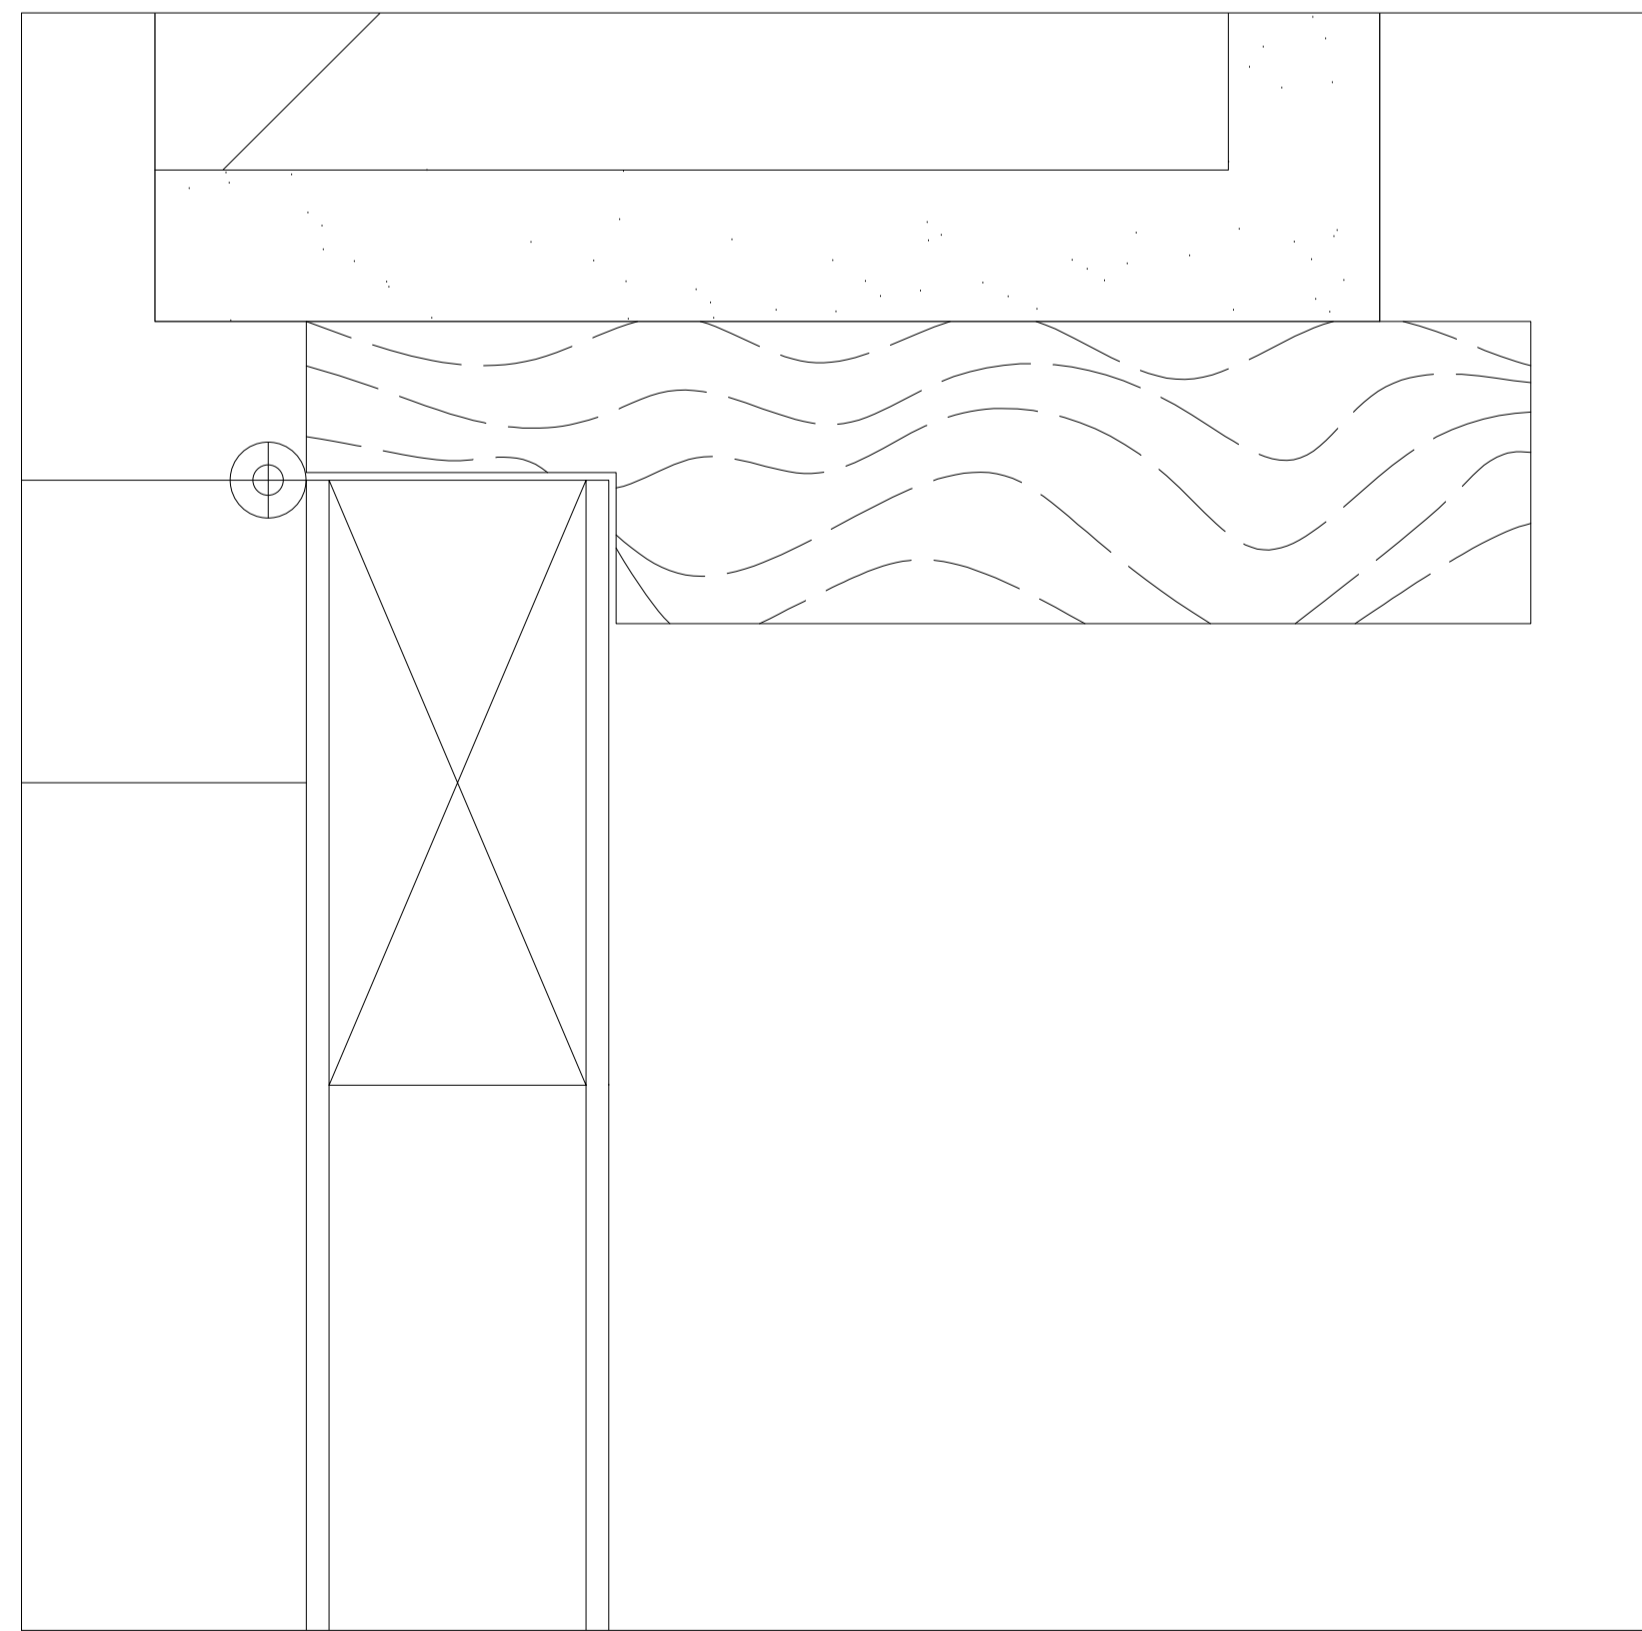

Detalhe Porta de Entrada 1:1

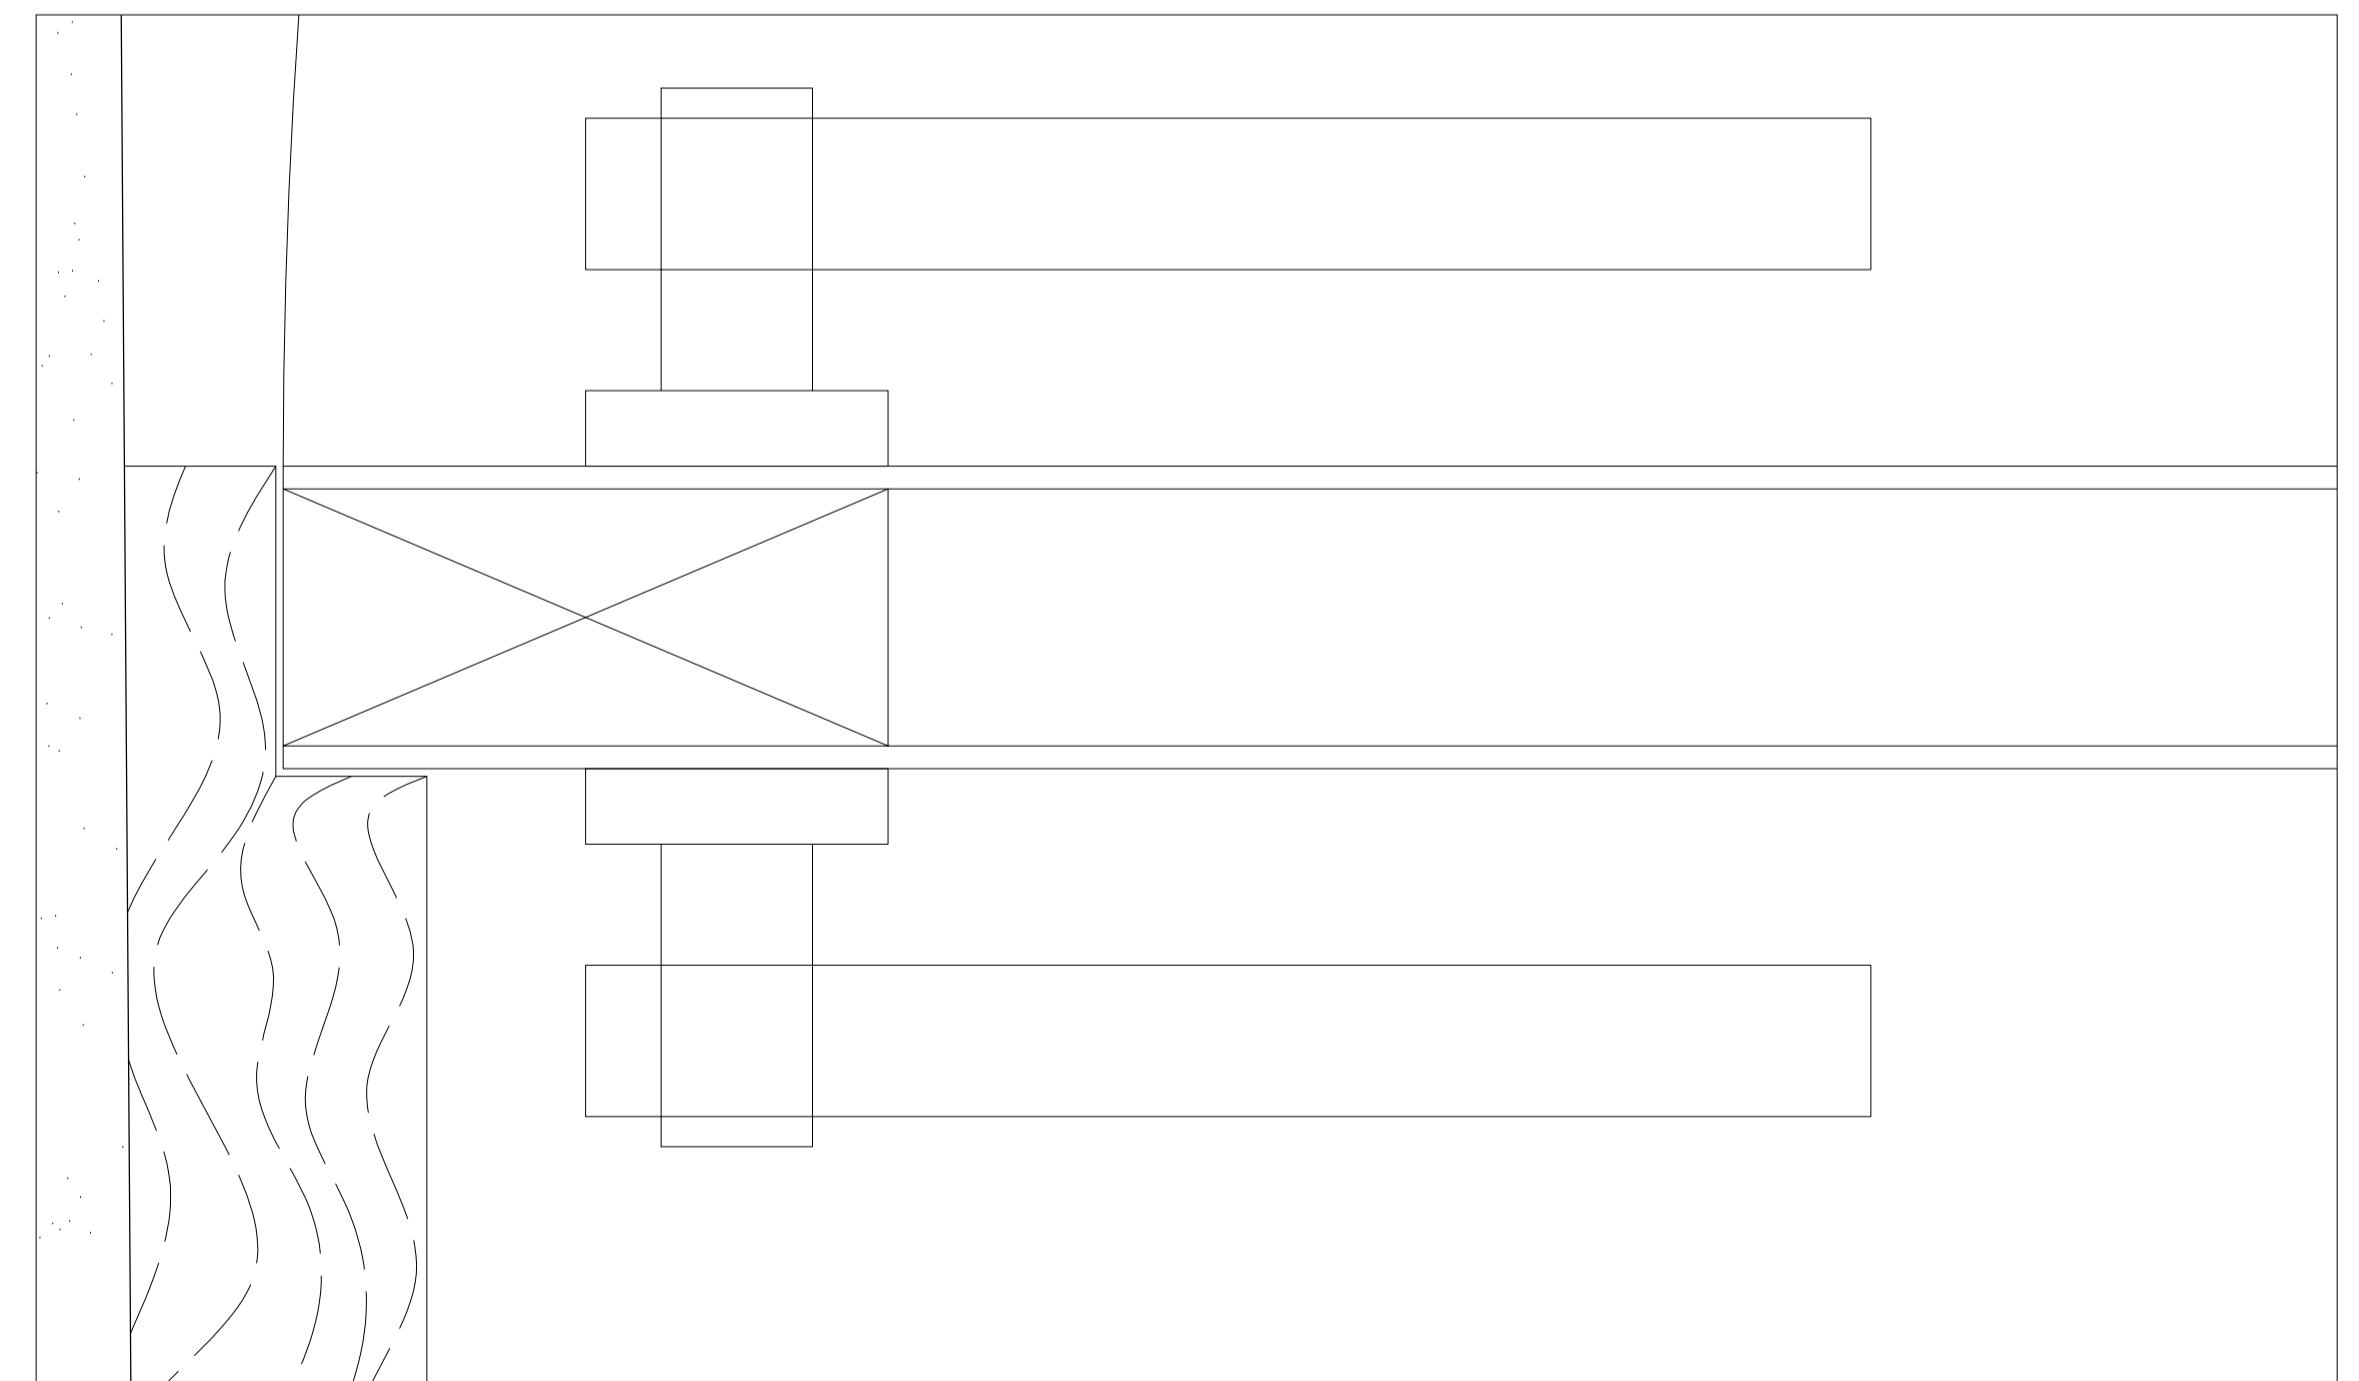

Detalhe Maçaneta 1:1

Sofia Ribeiro	
Casa António Carlos Siza, 1978	
Projeto de Execução	Escalas 1:5 1:10 1:100
Planta e Pormenores	Data 25.10.24