




Planta esc 1:100

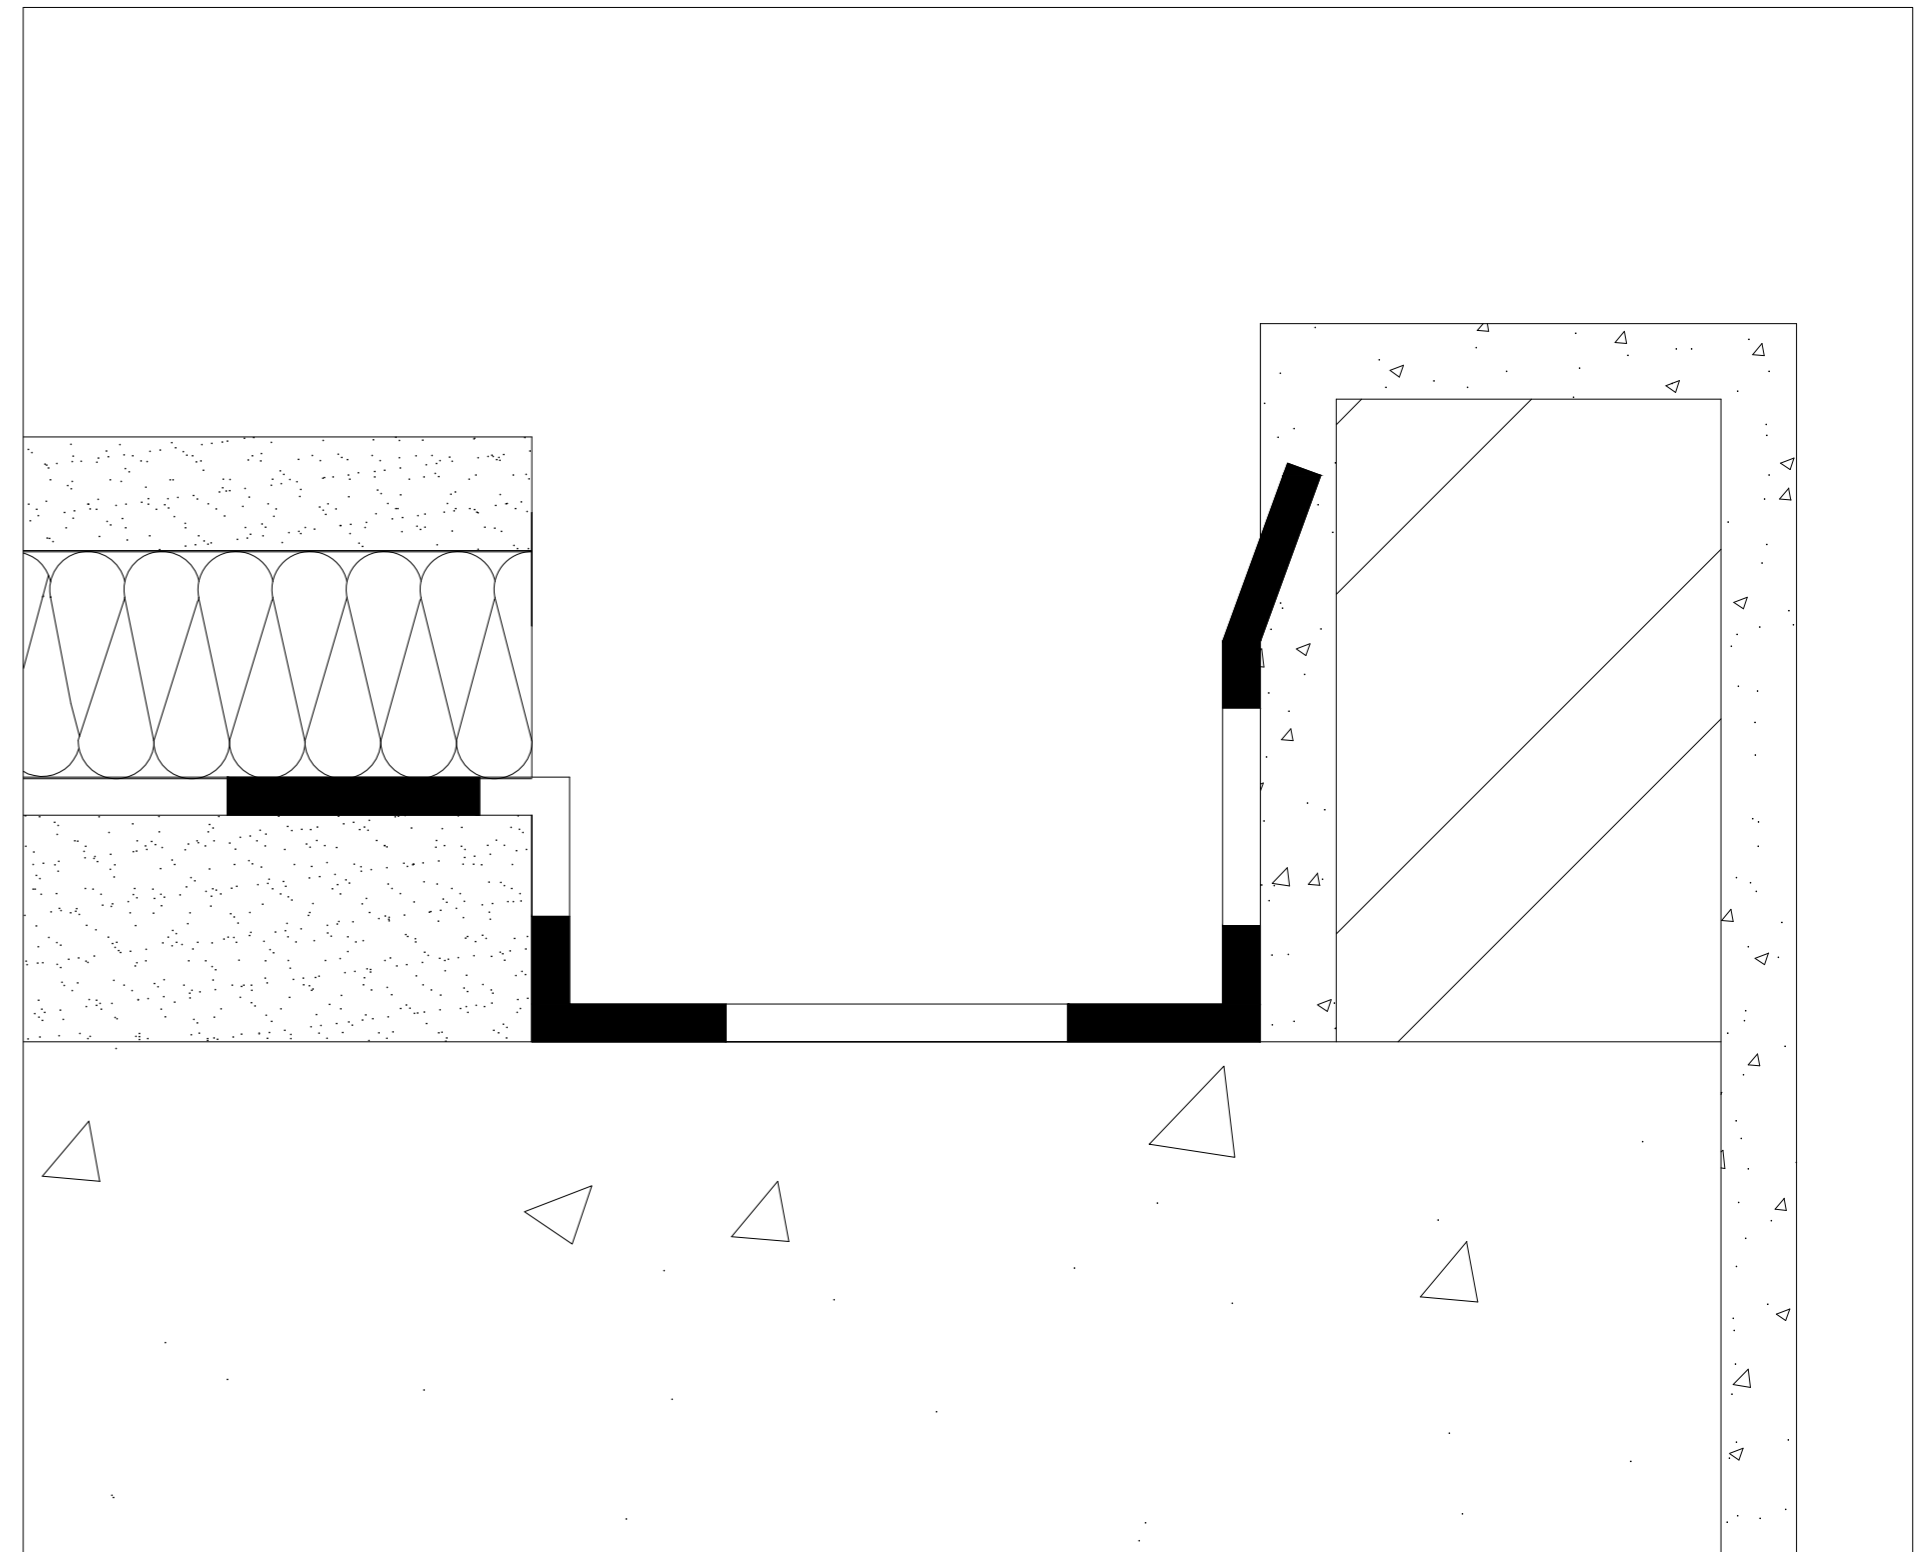


Detalhe de cobertura esc 1:5

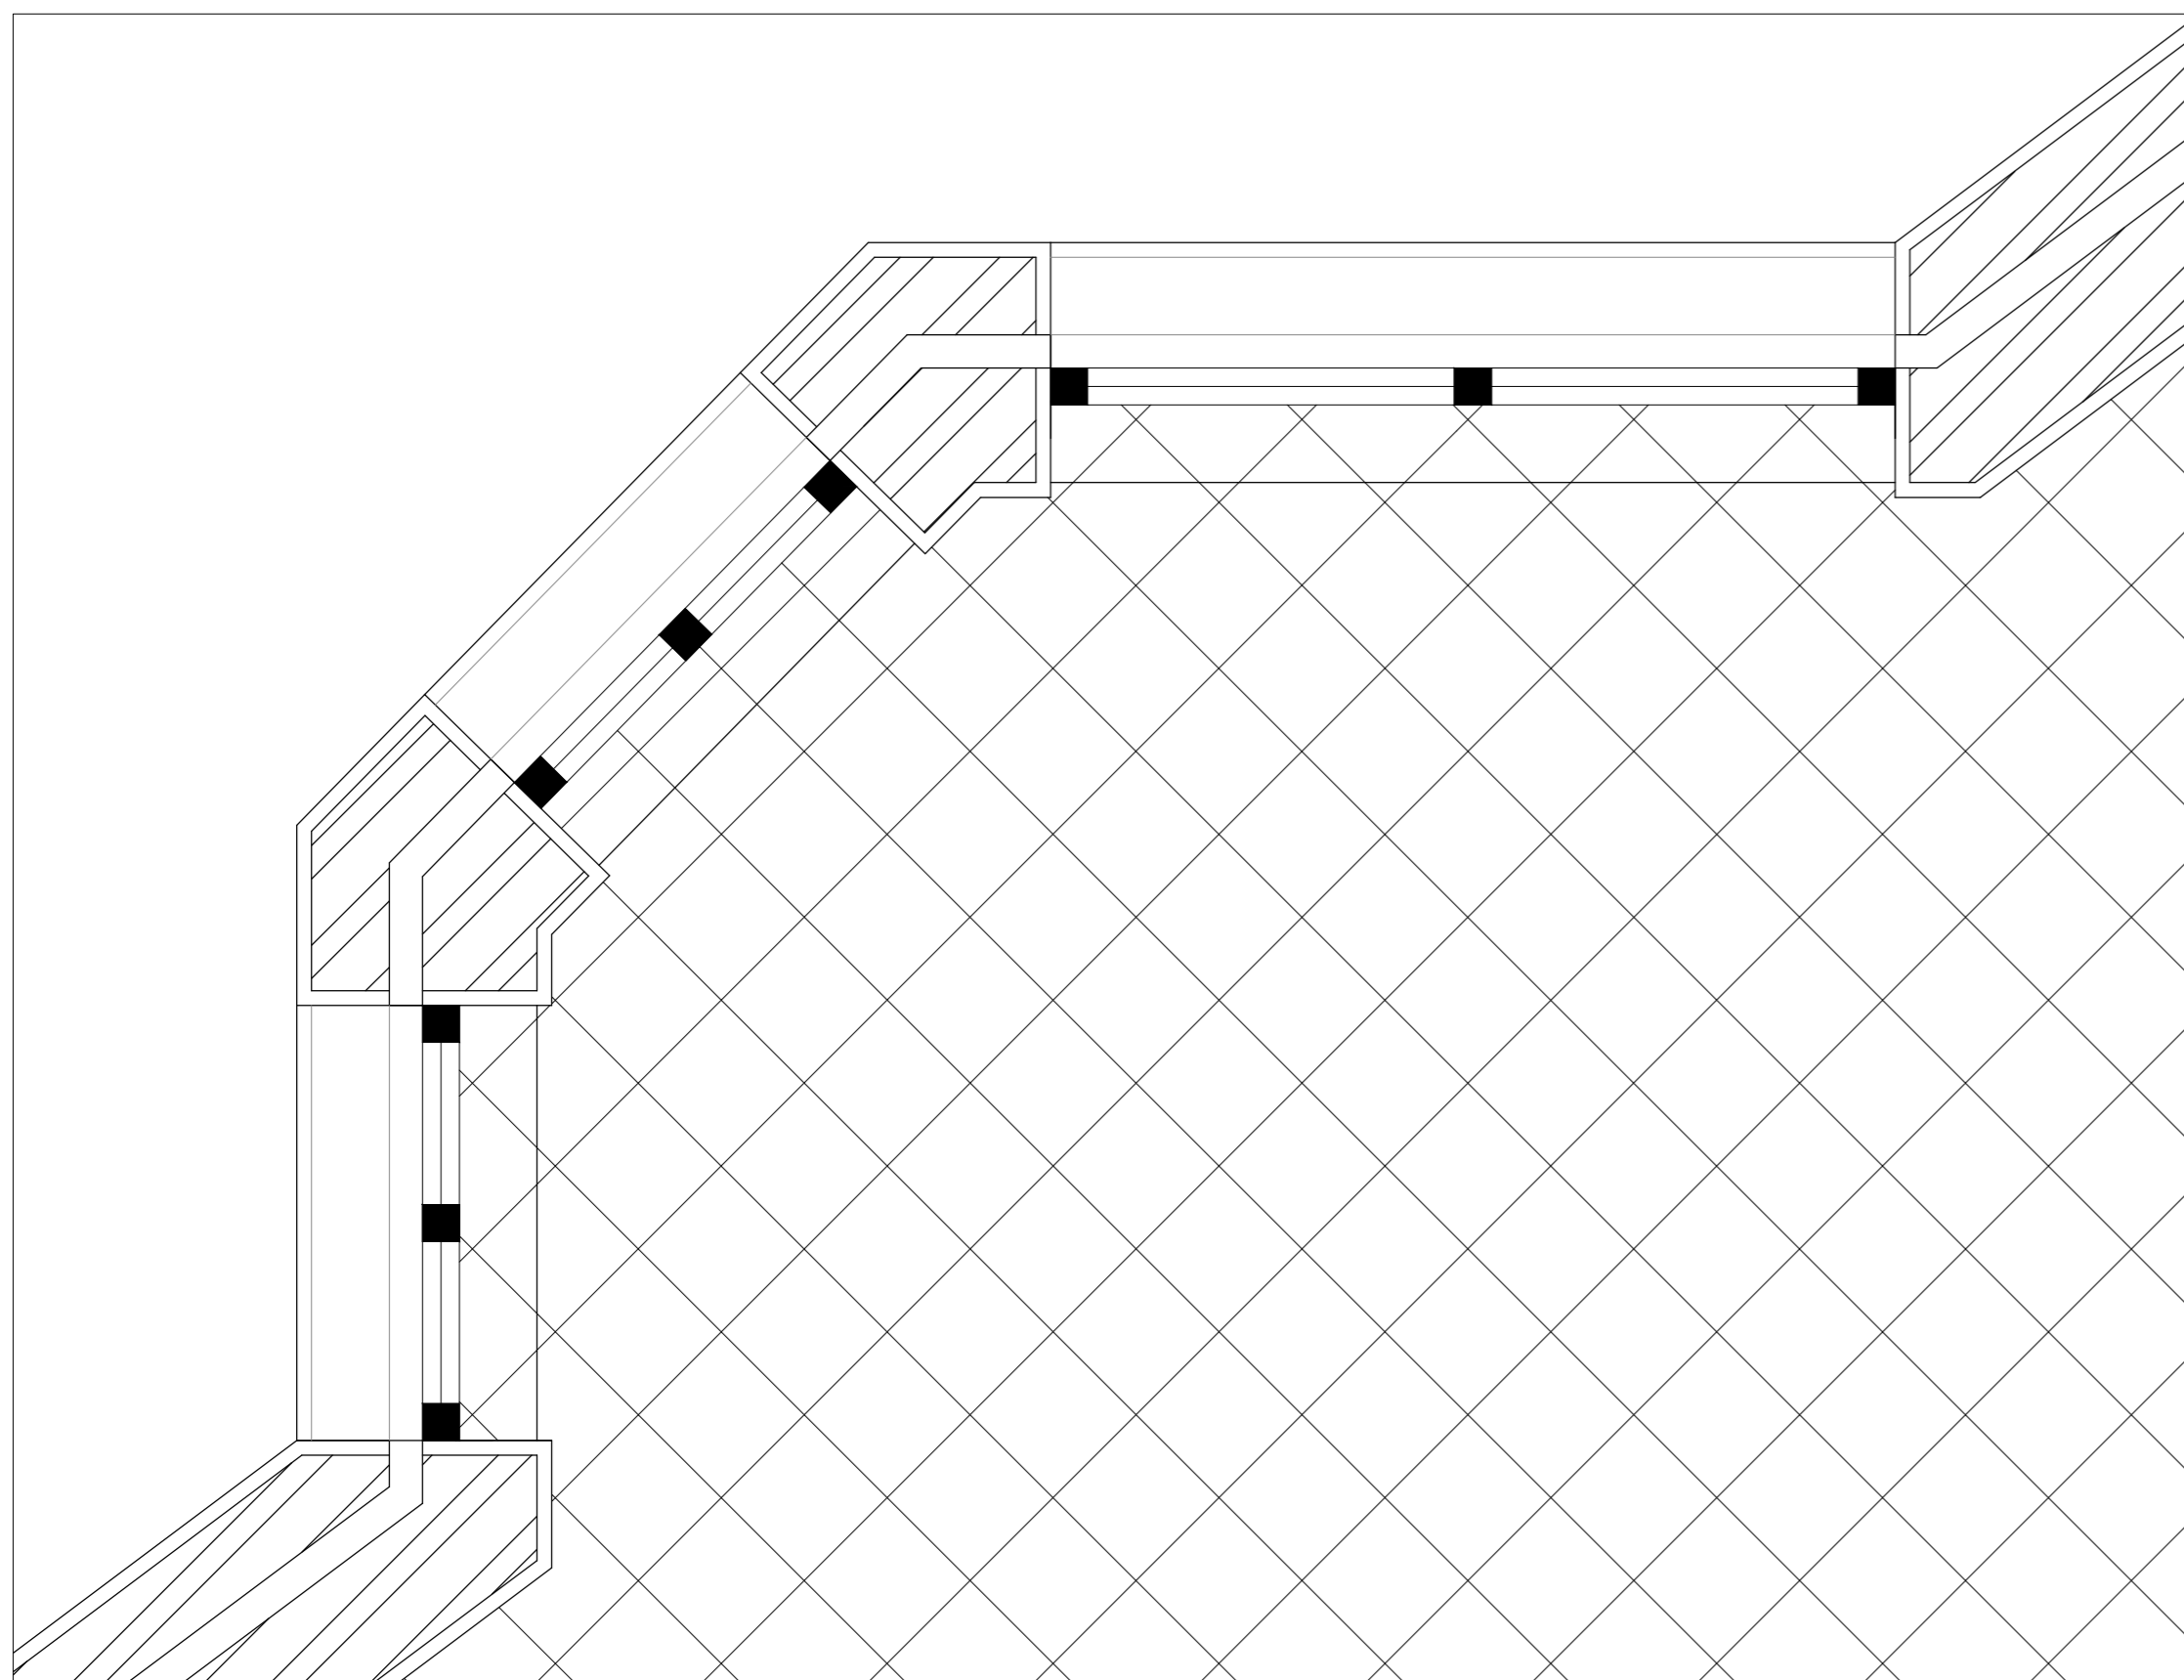


Detalhe planta esc 1:10

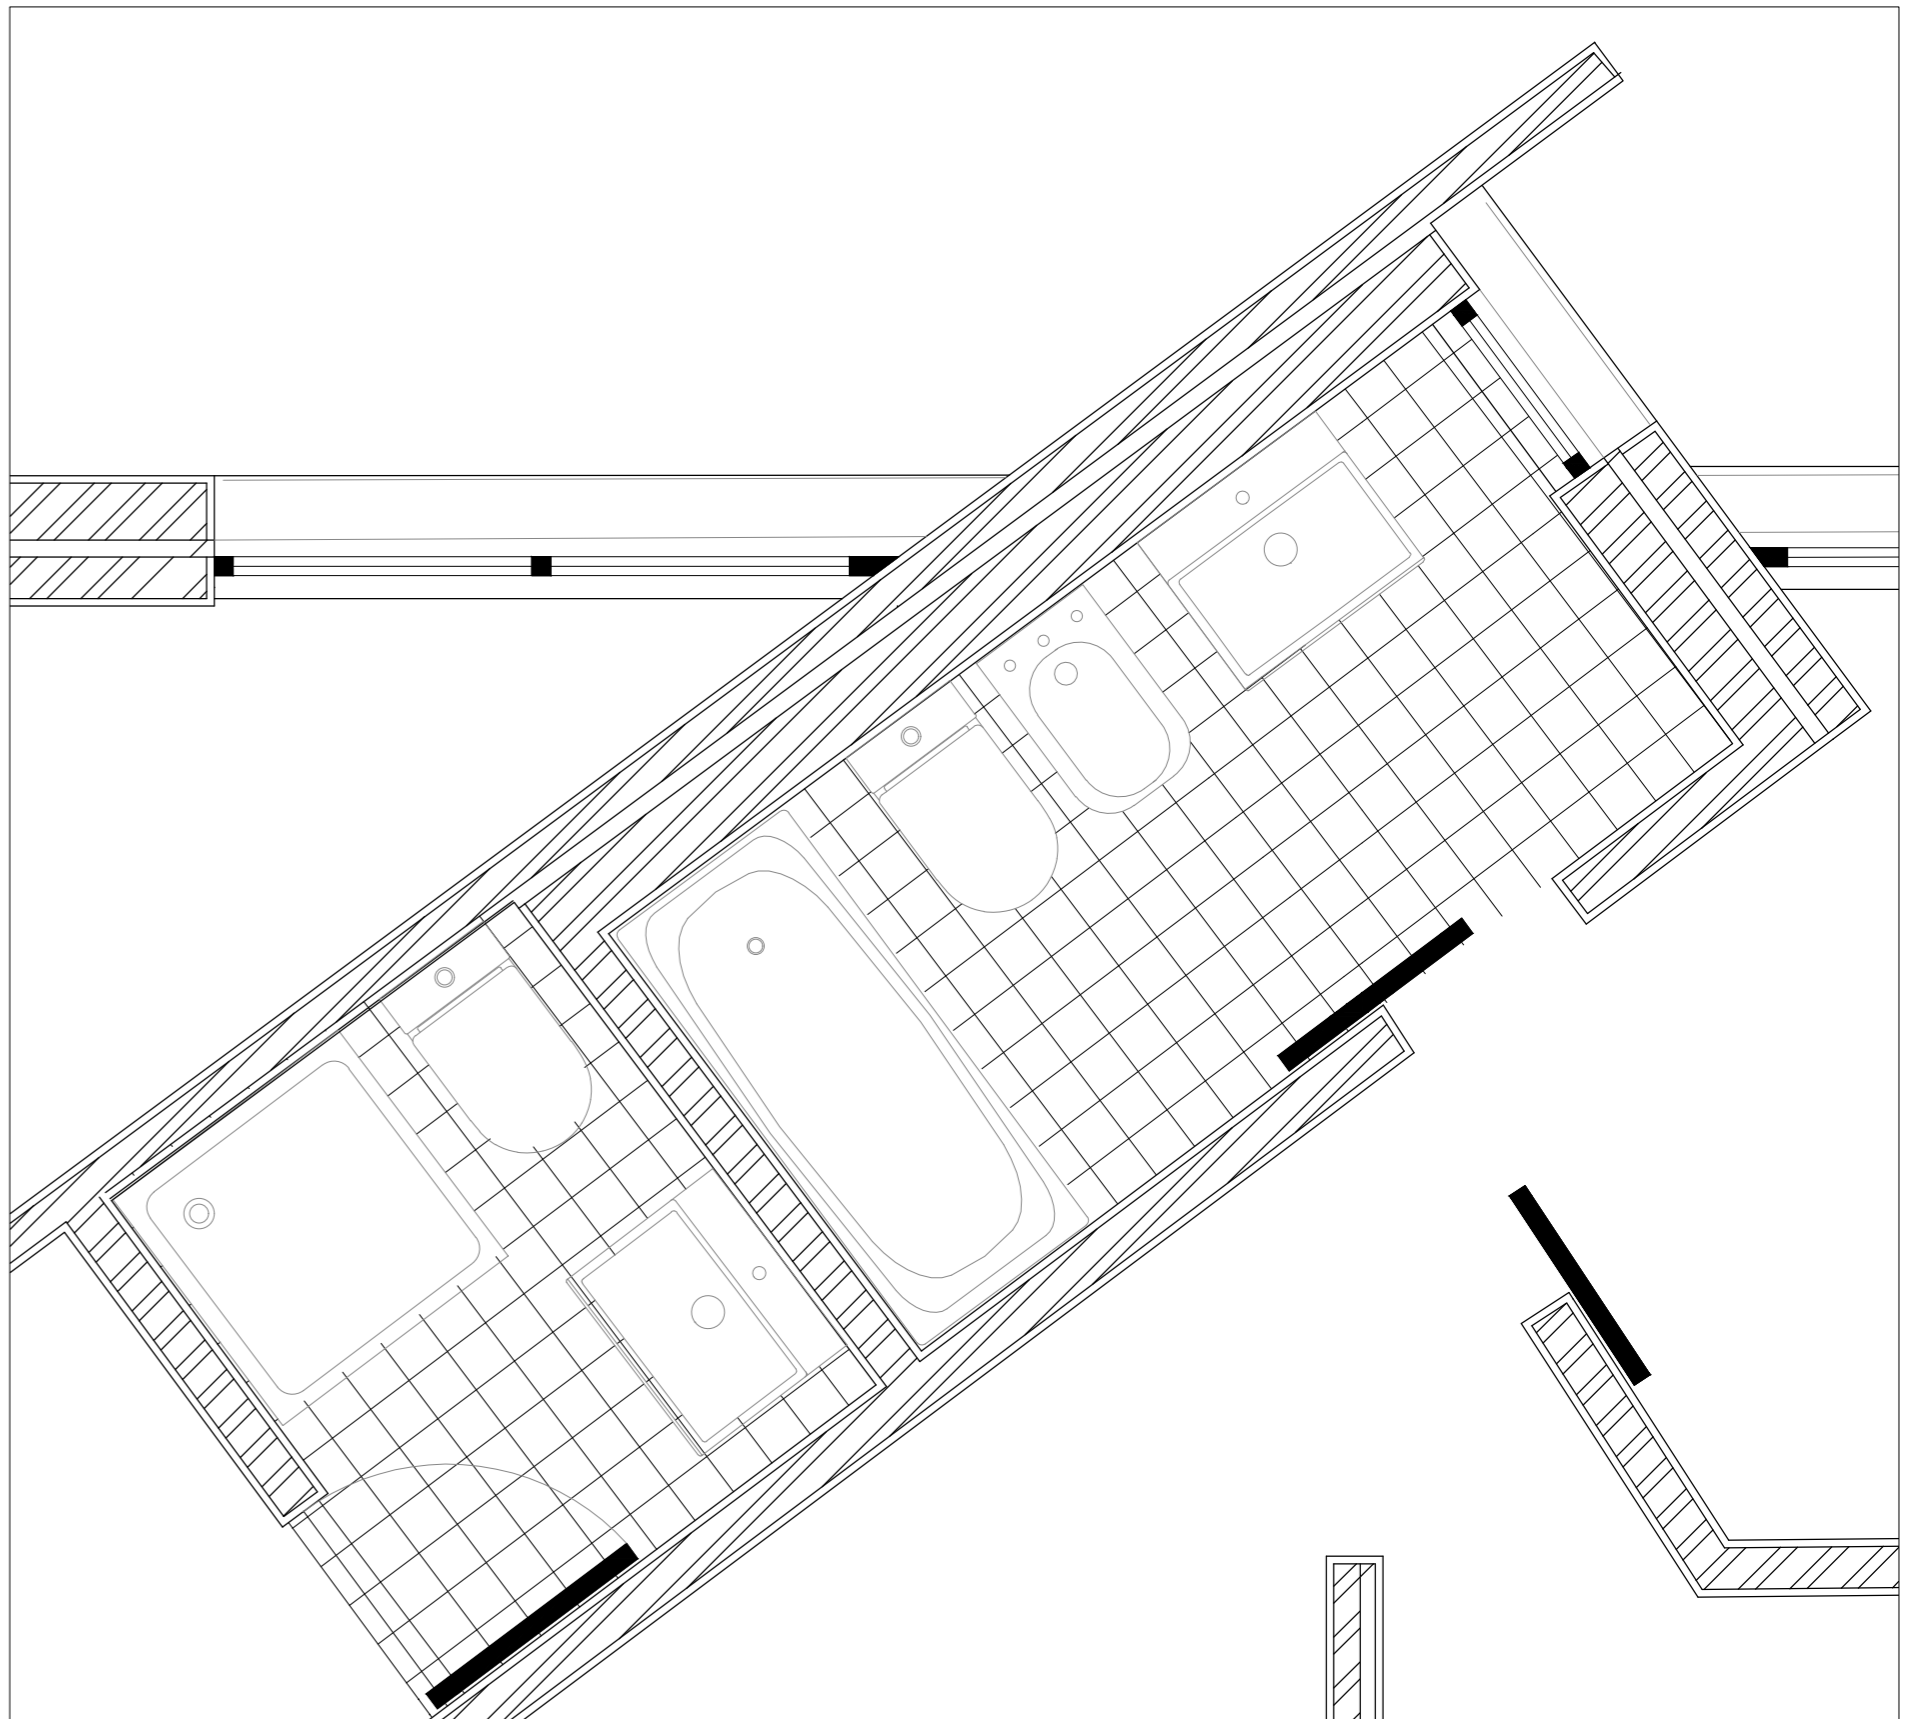


Detalhe esc 1:20

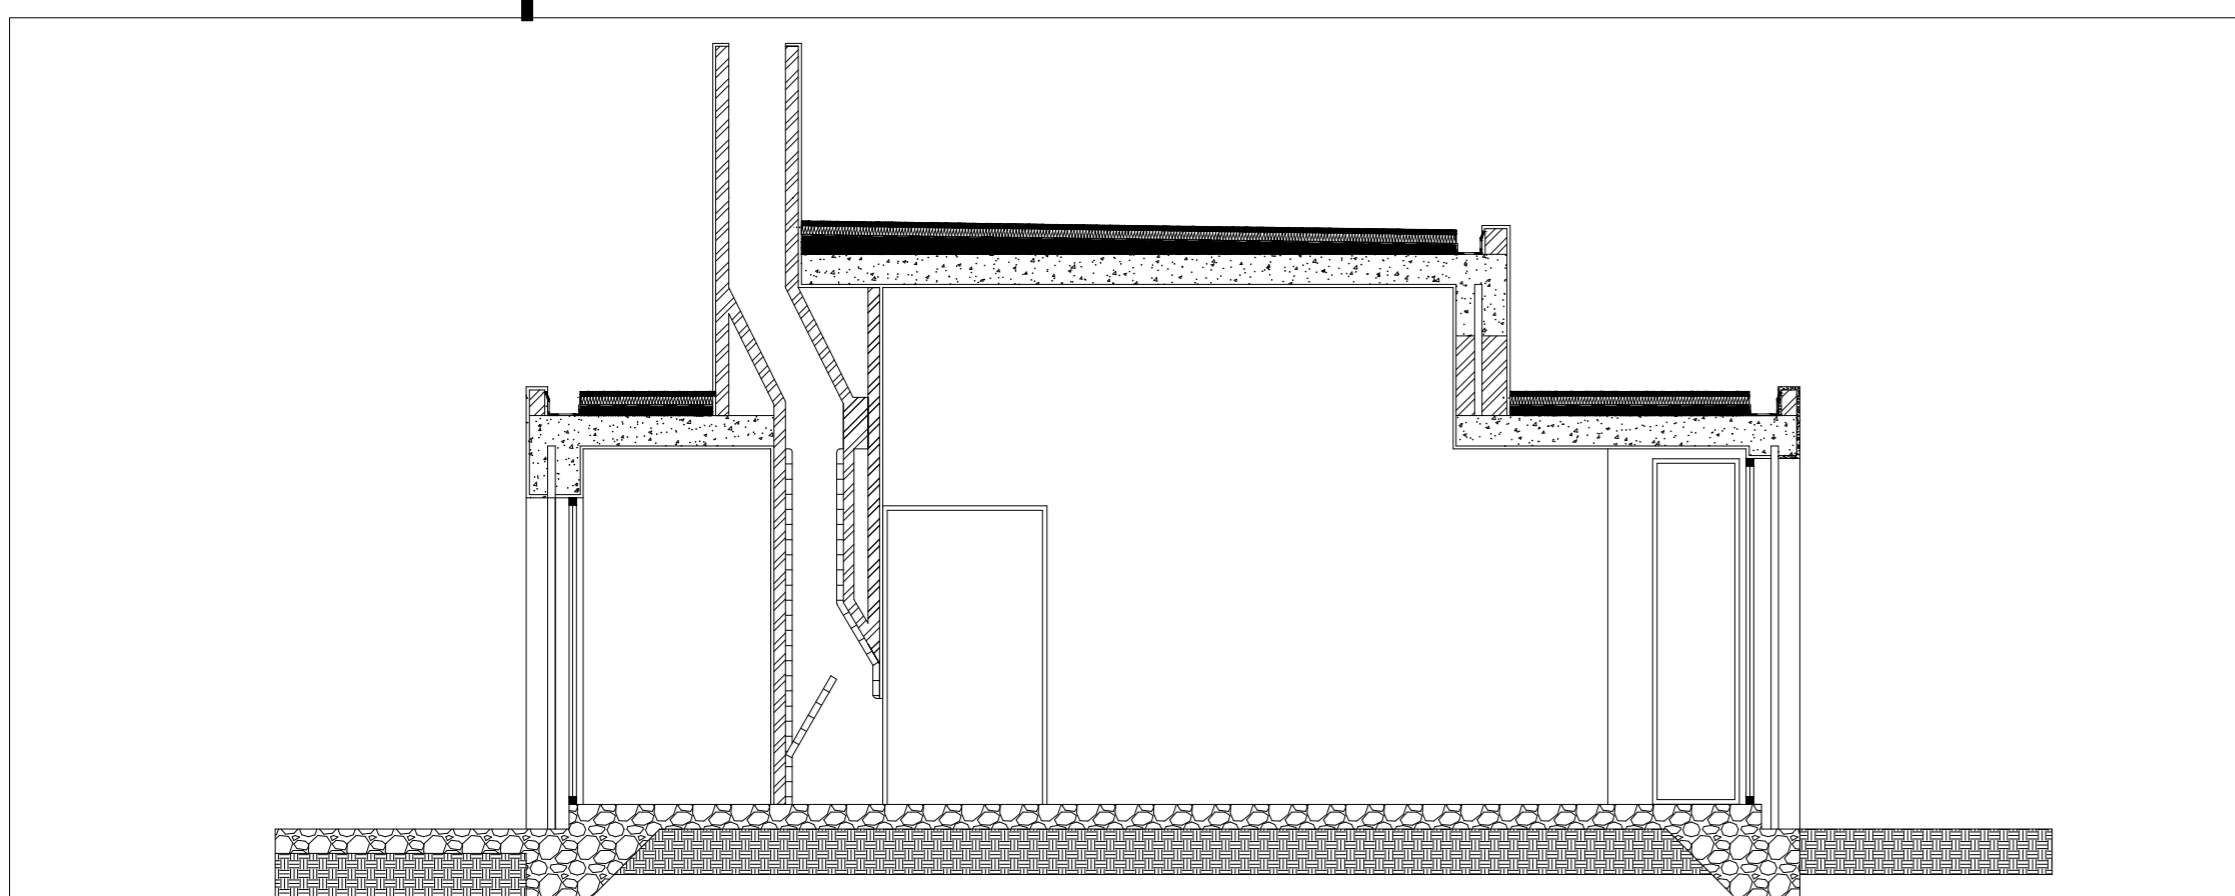

Corte esc 1:50

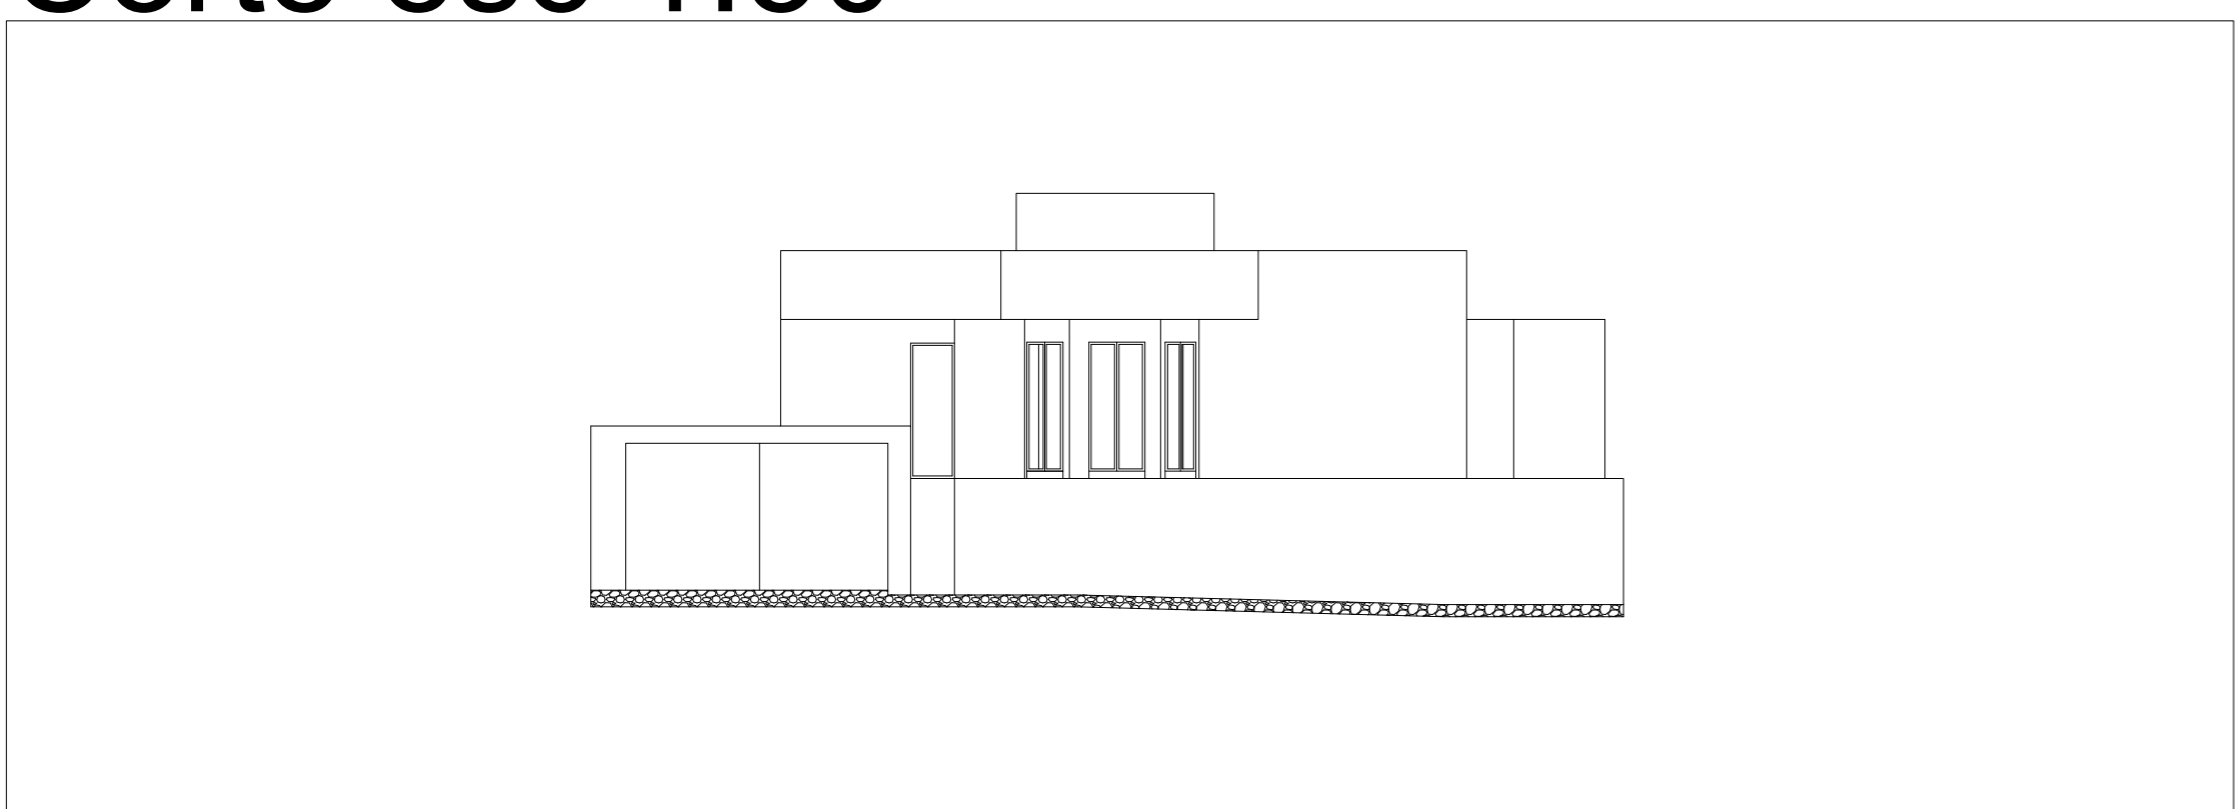

Alçado esc 1:100

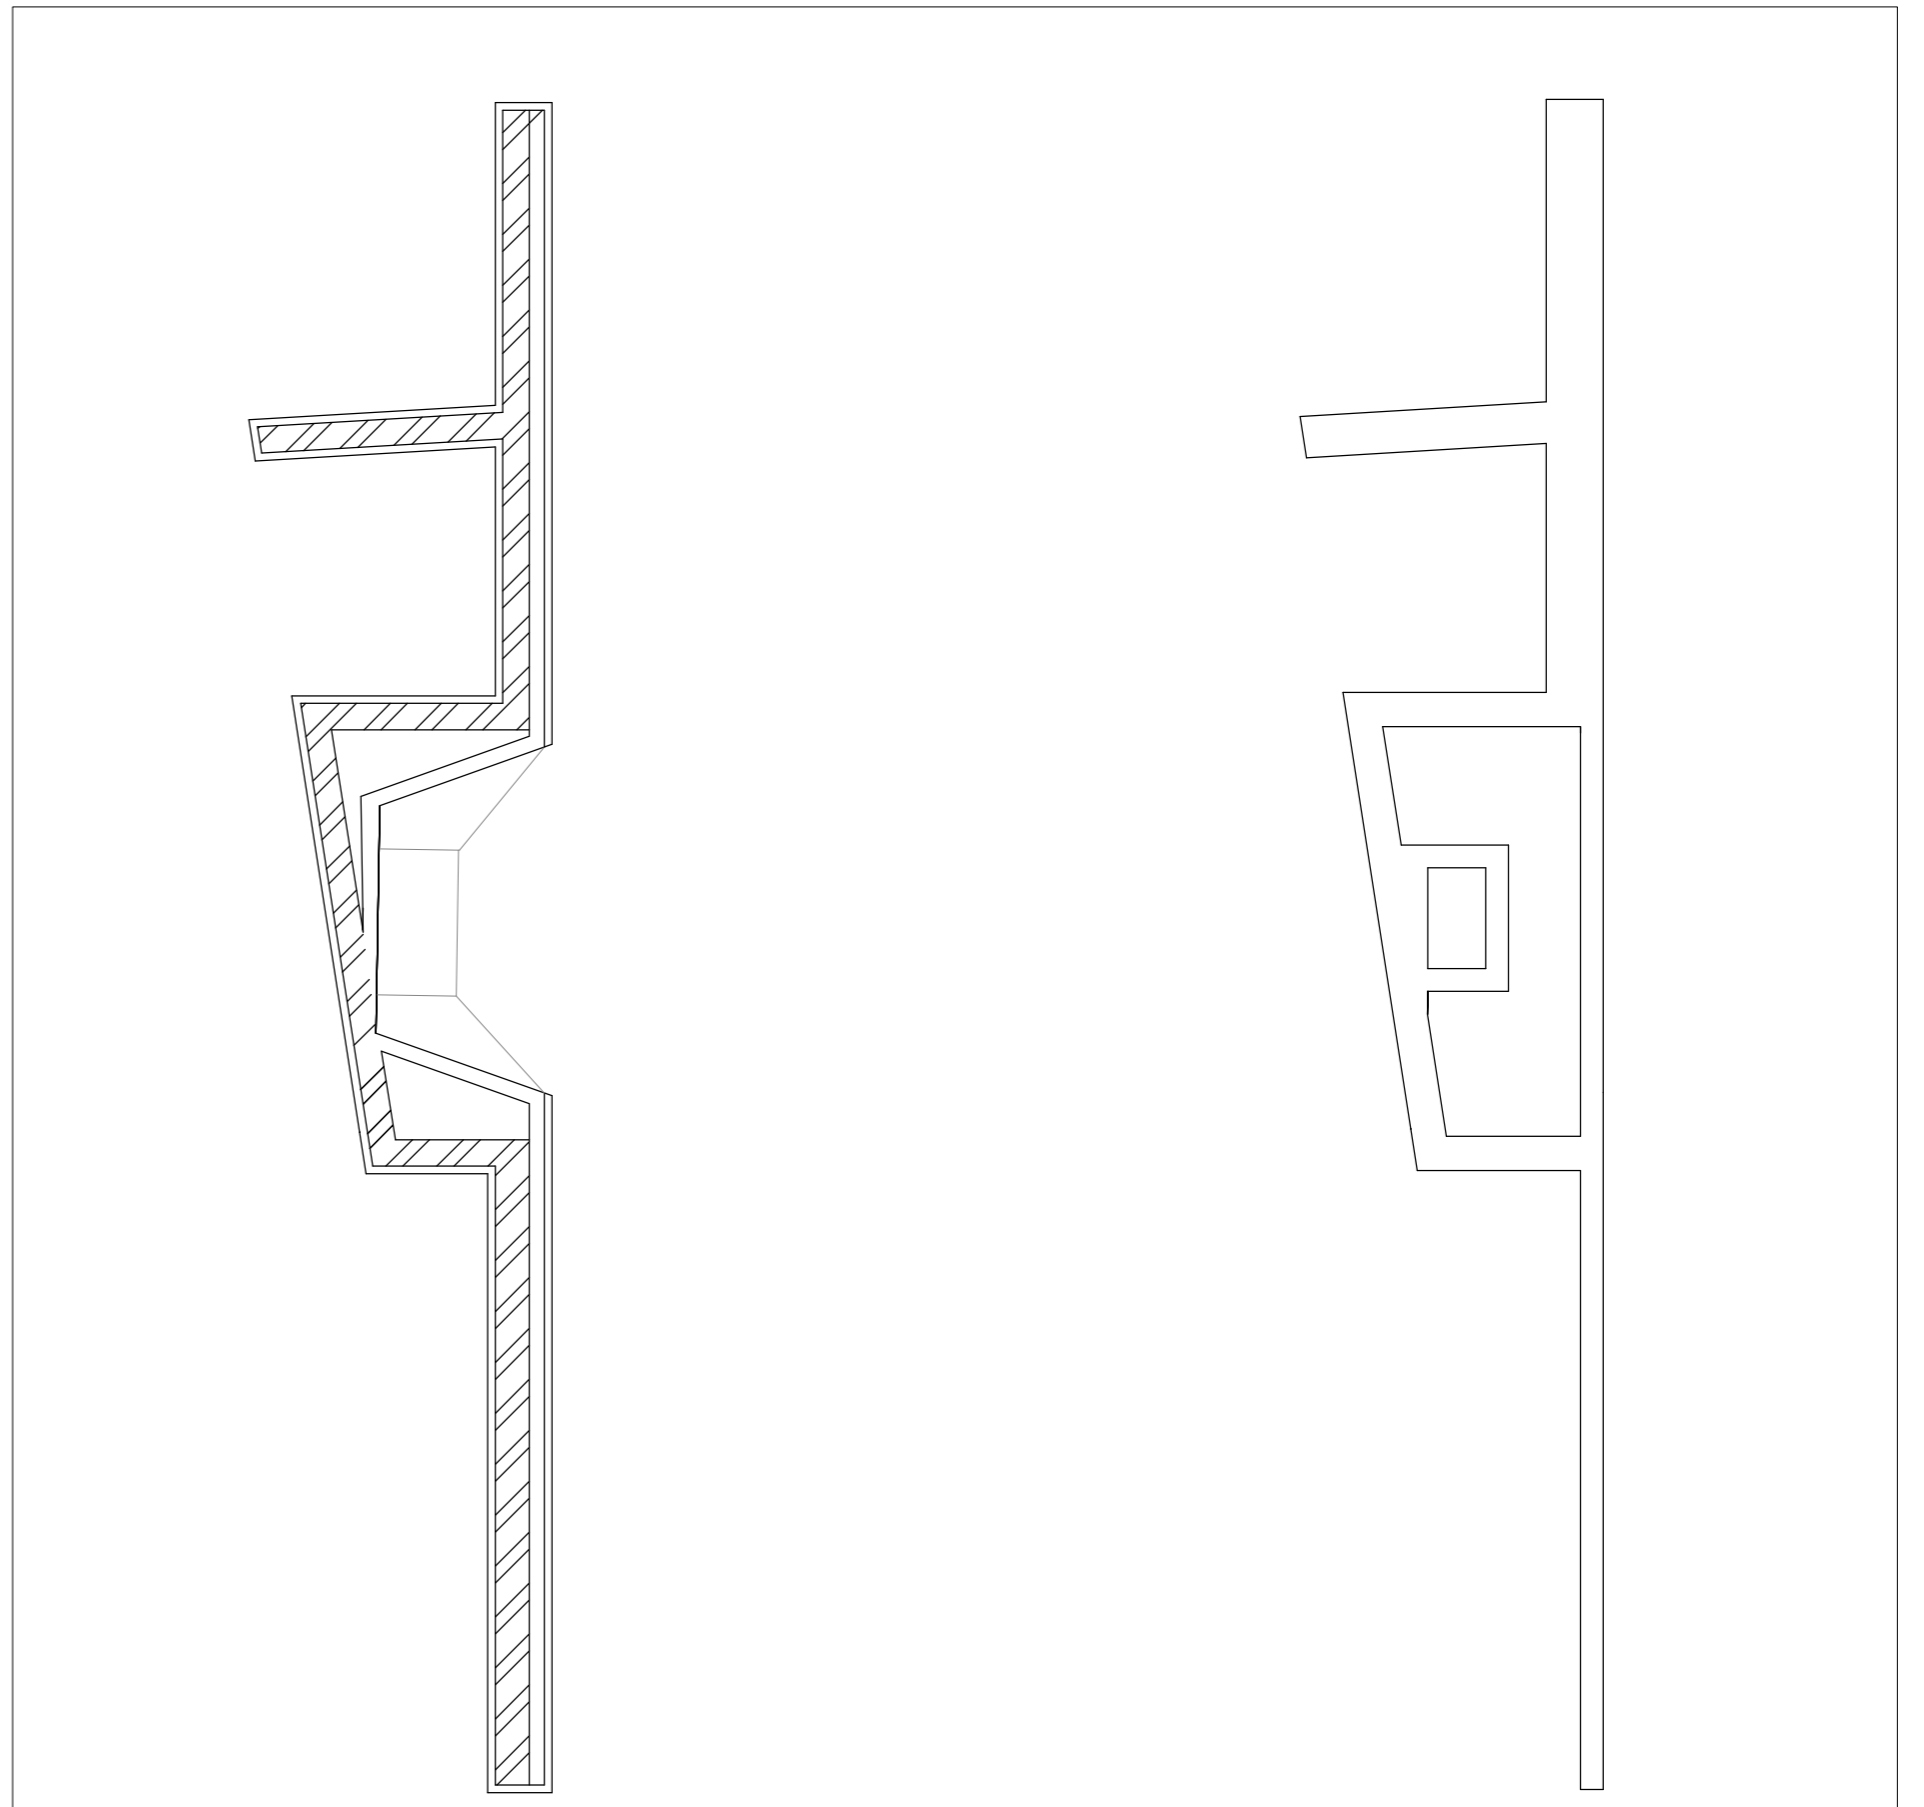

Detalhe lareira esc 1:20