




Planta 1:100

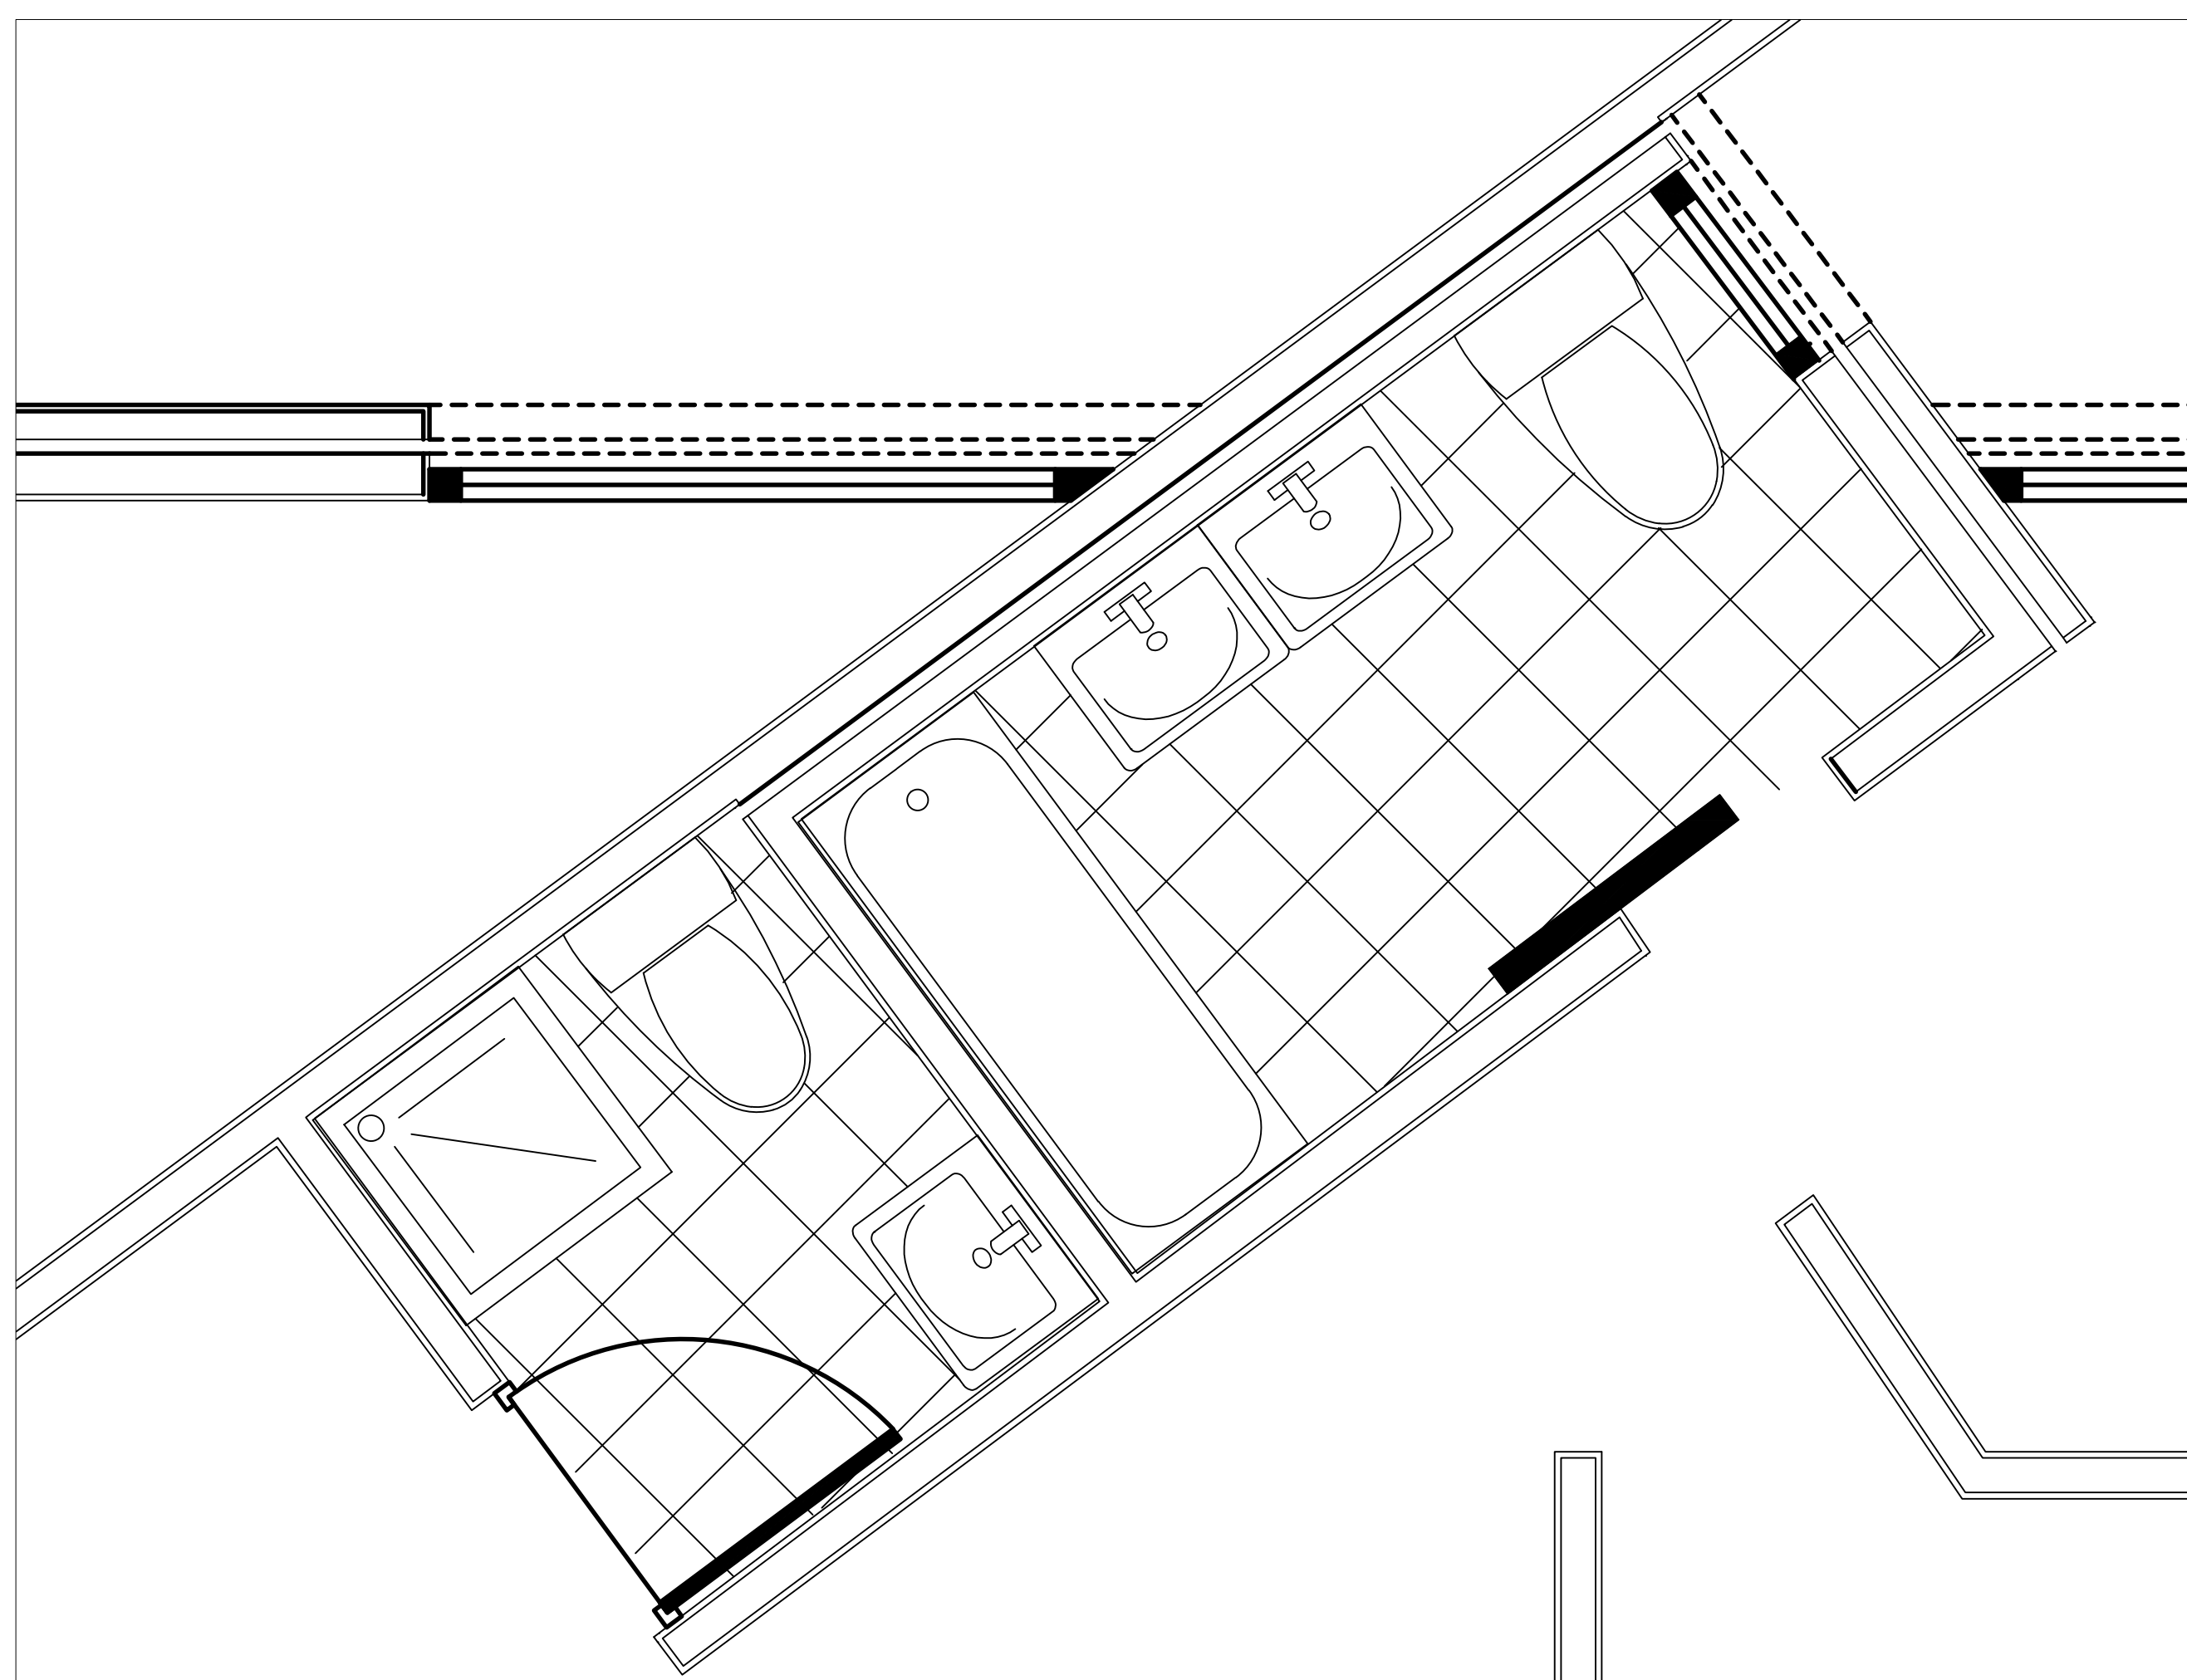


Detalhe casa de banho 1:20

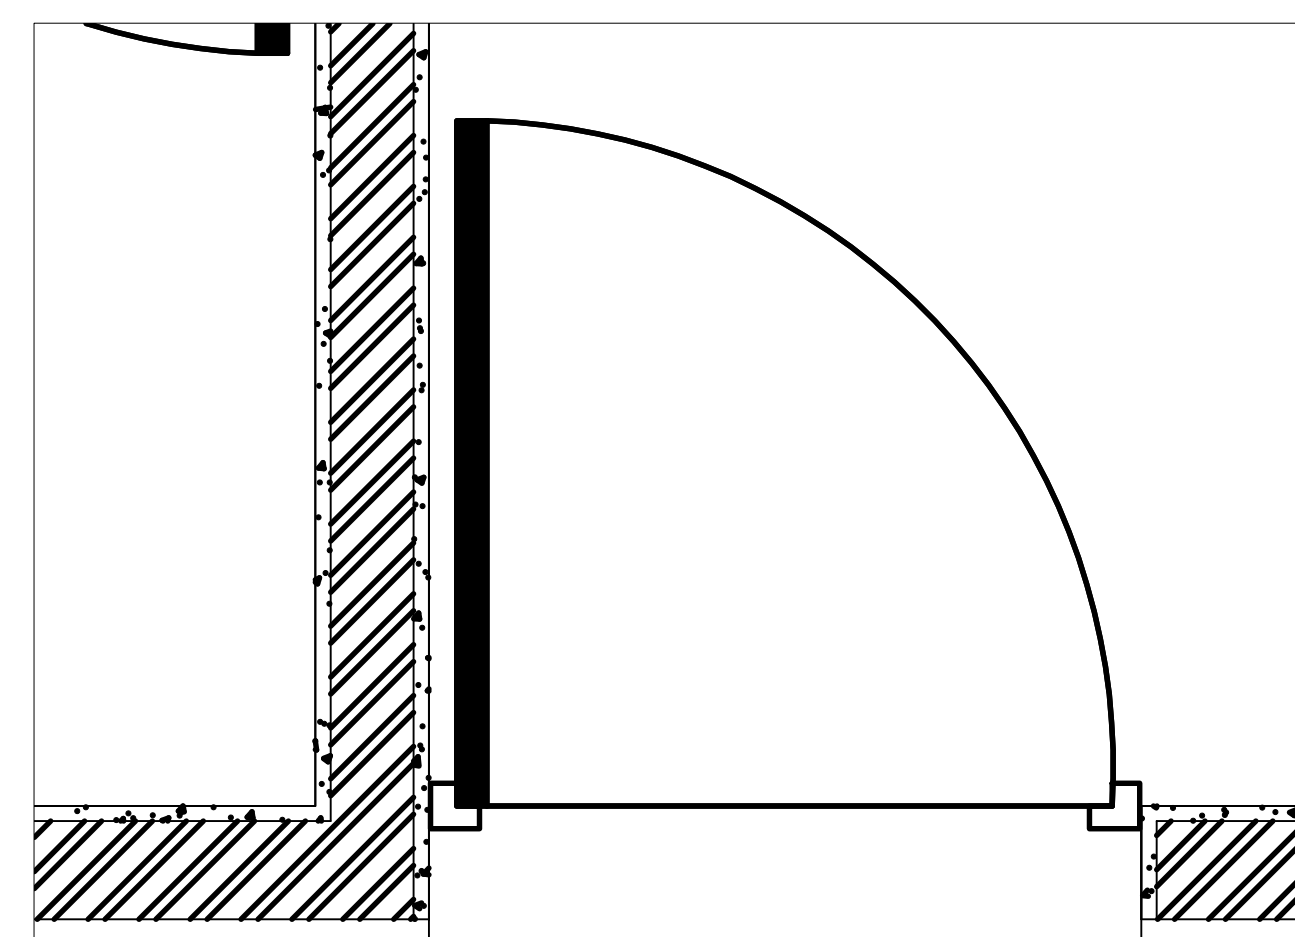


Detalhe porta 1:10

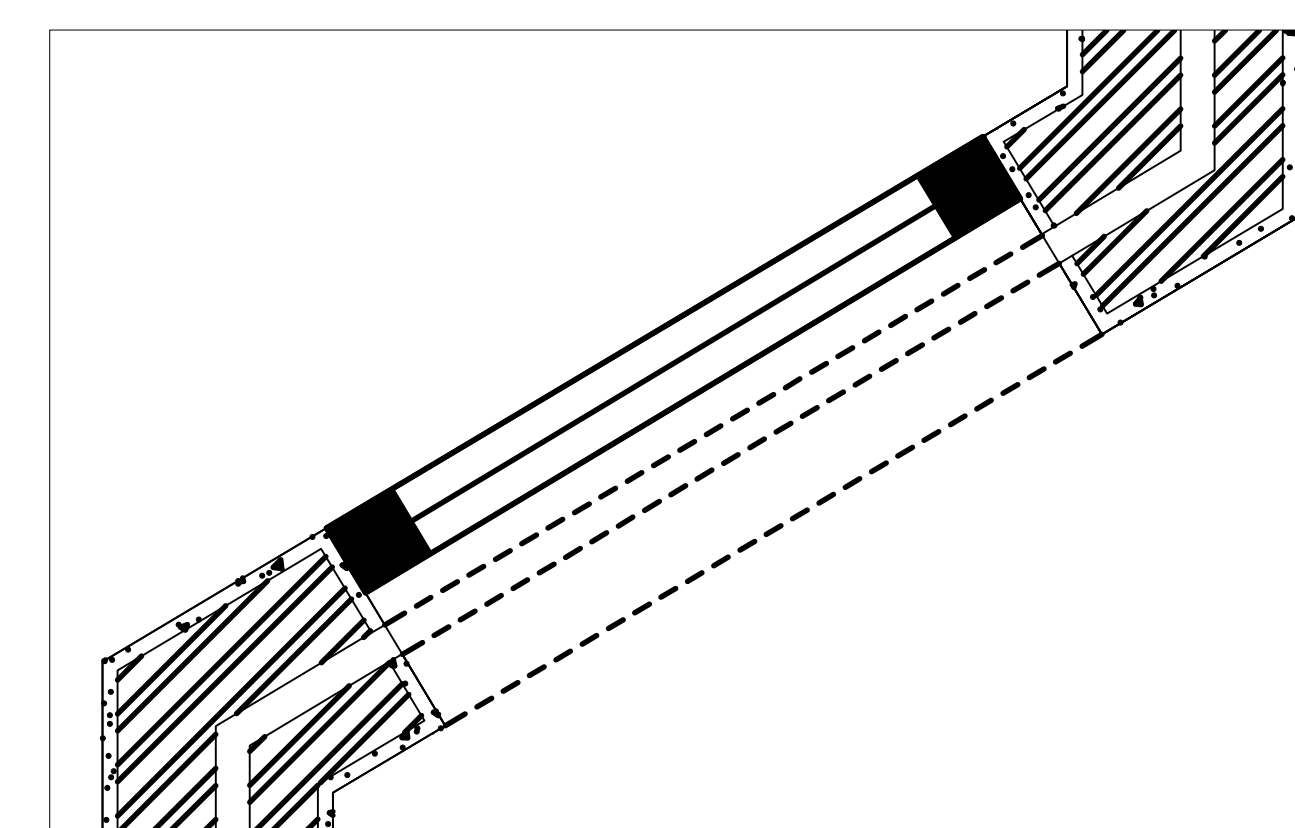


Detalhe janela 1:10

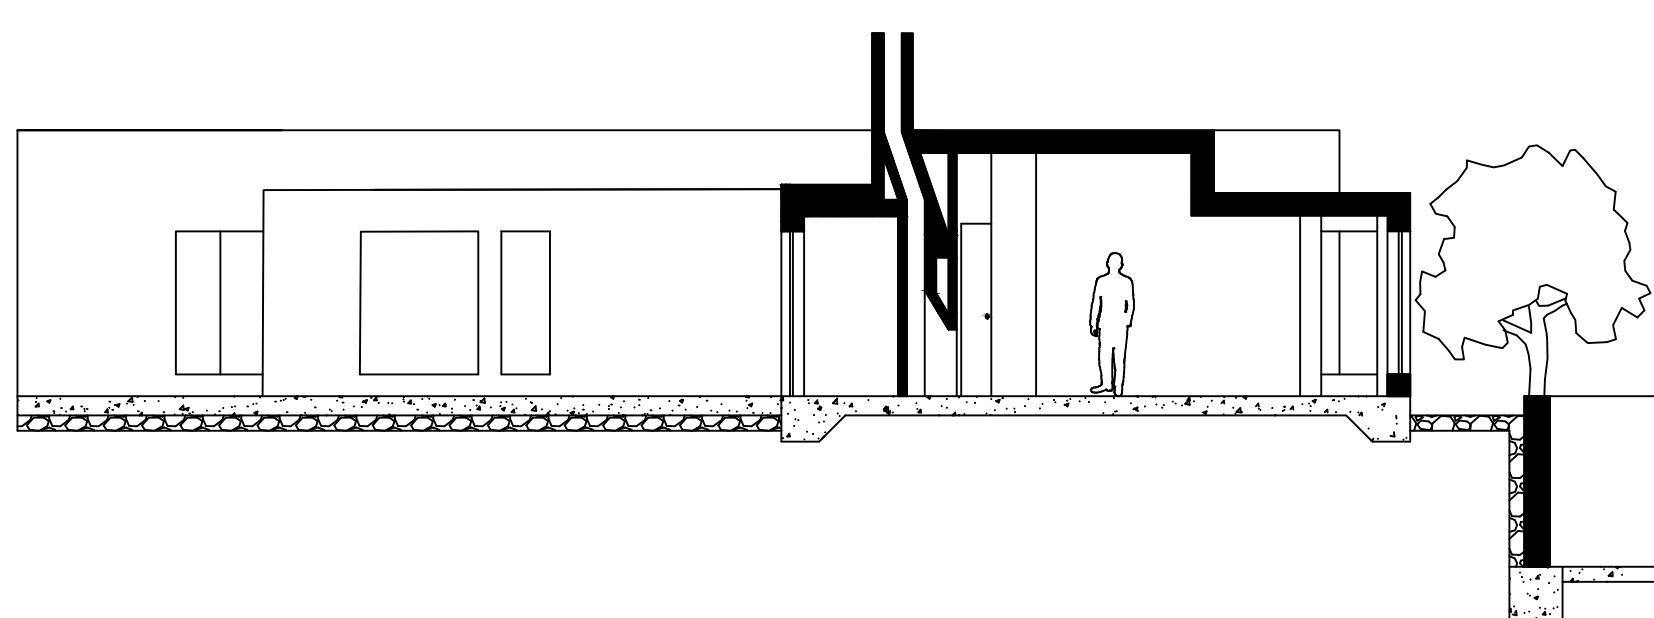

Corte AA 1:100

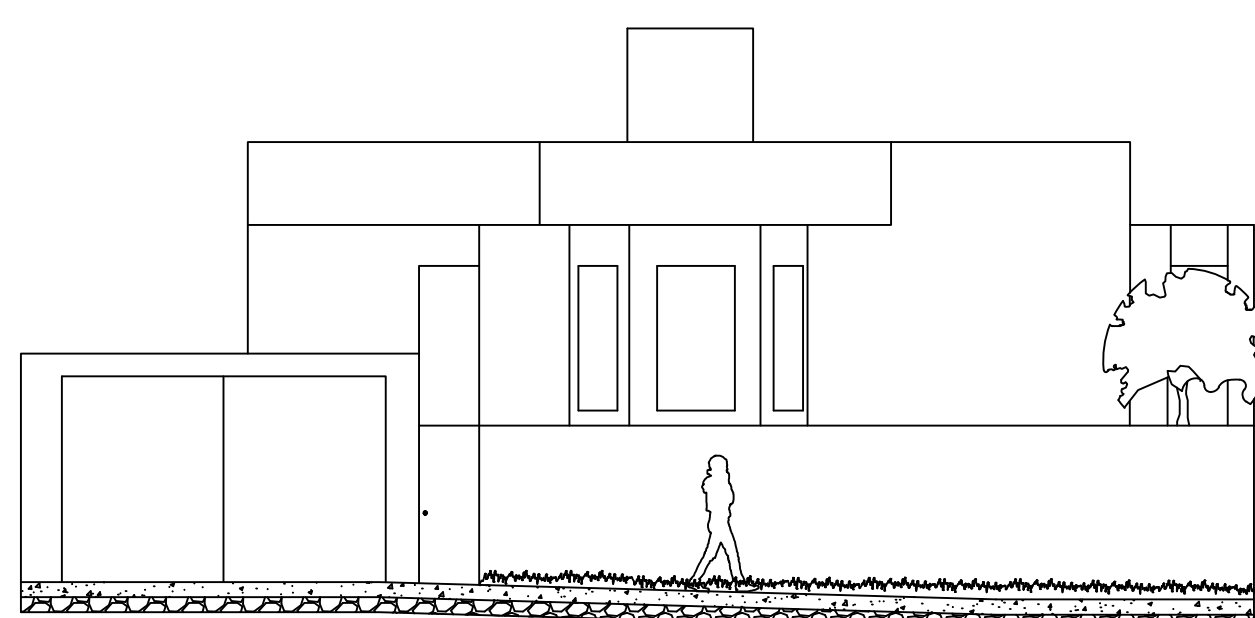

Alçado 1:100

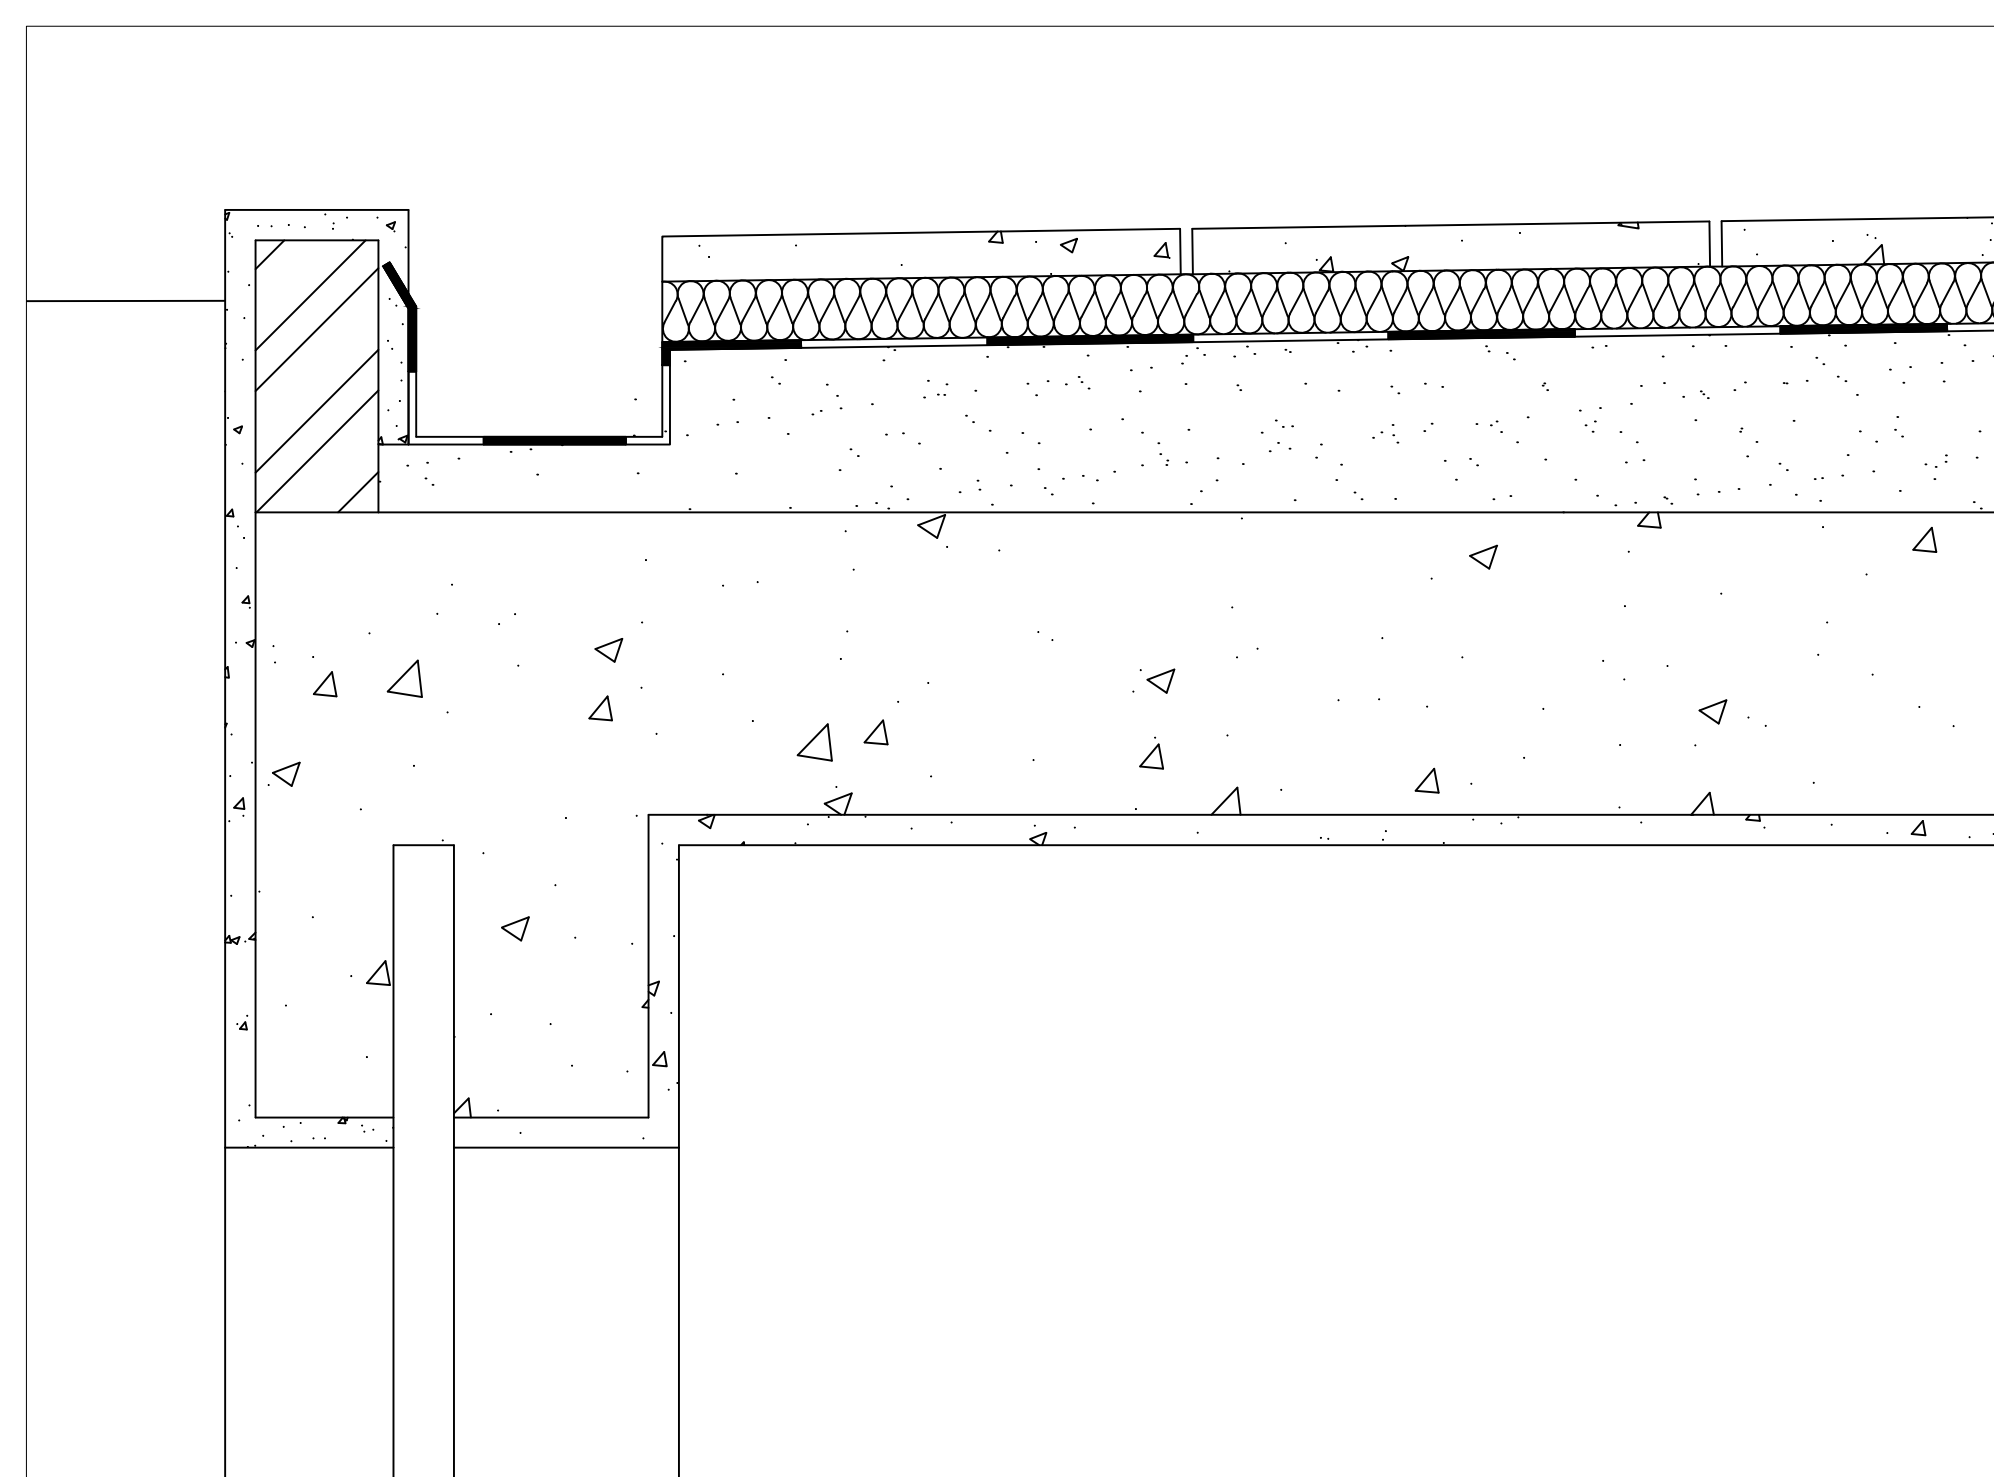

Detalhe da cobertura 1:5