


Painel Planta Casa Siza


Matilde Cavadas

20221256


MIARQ 2ºI

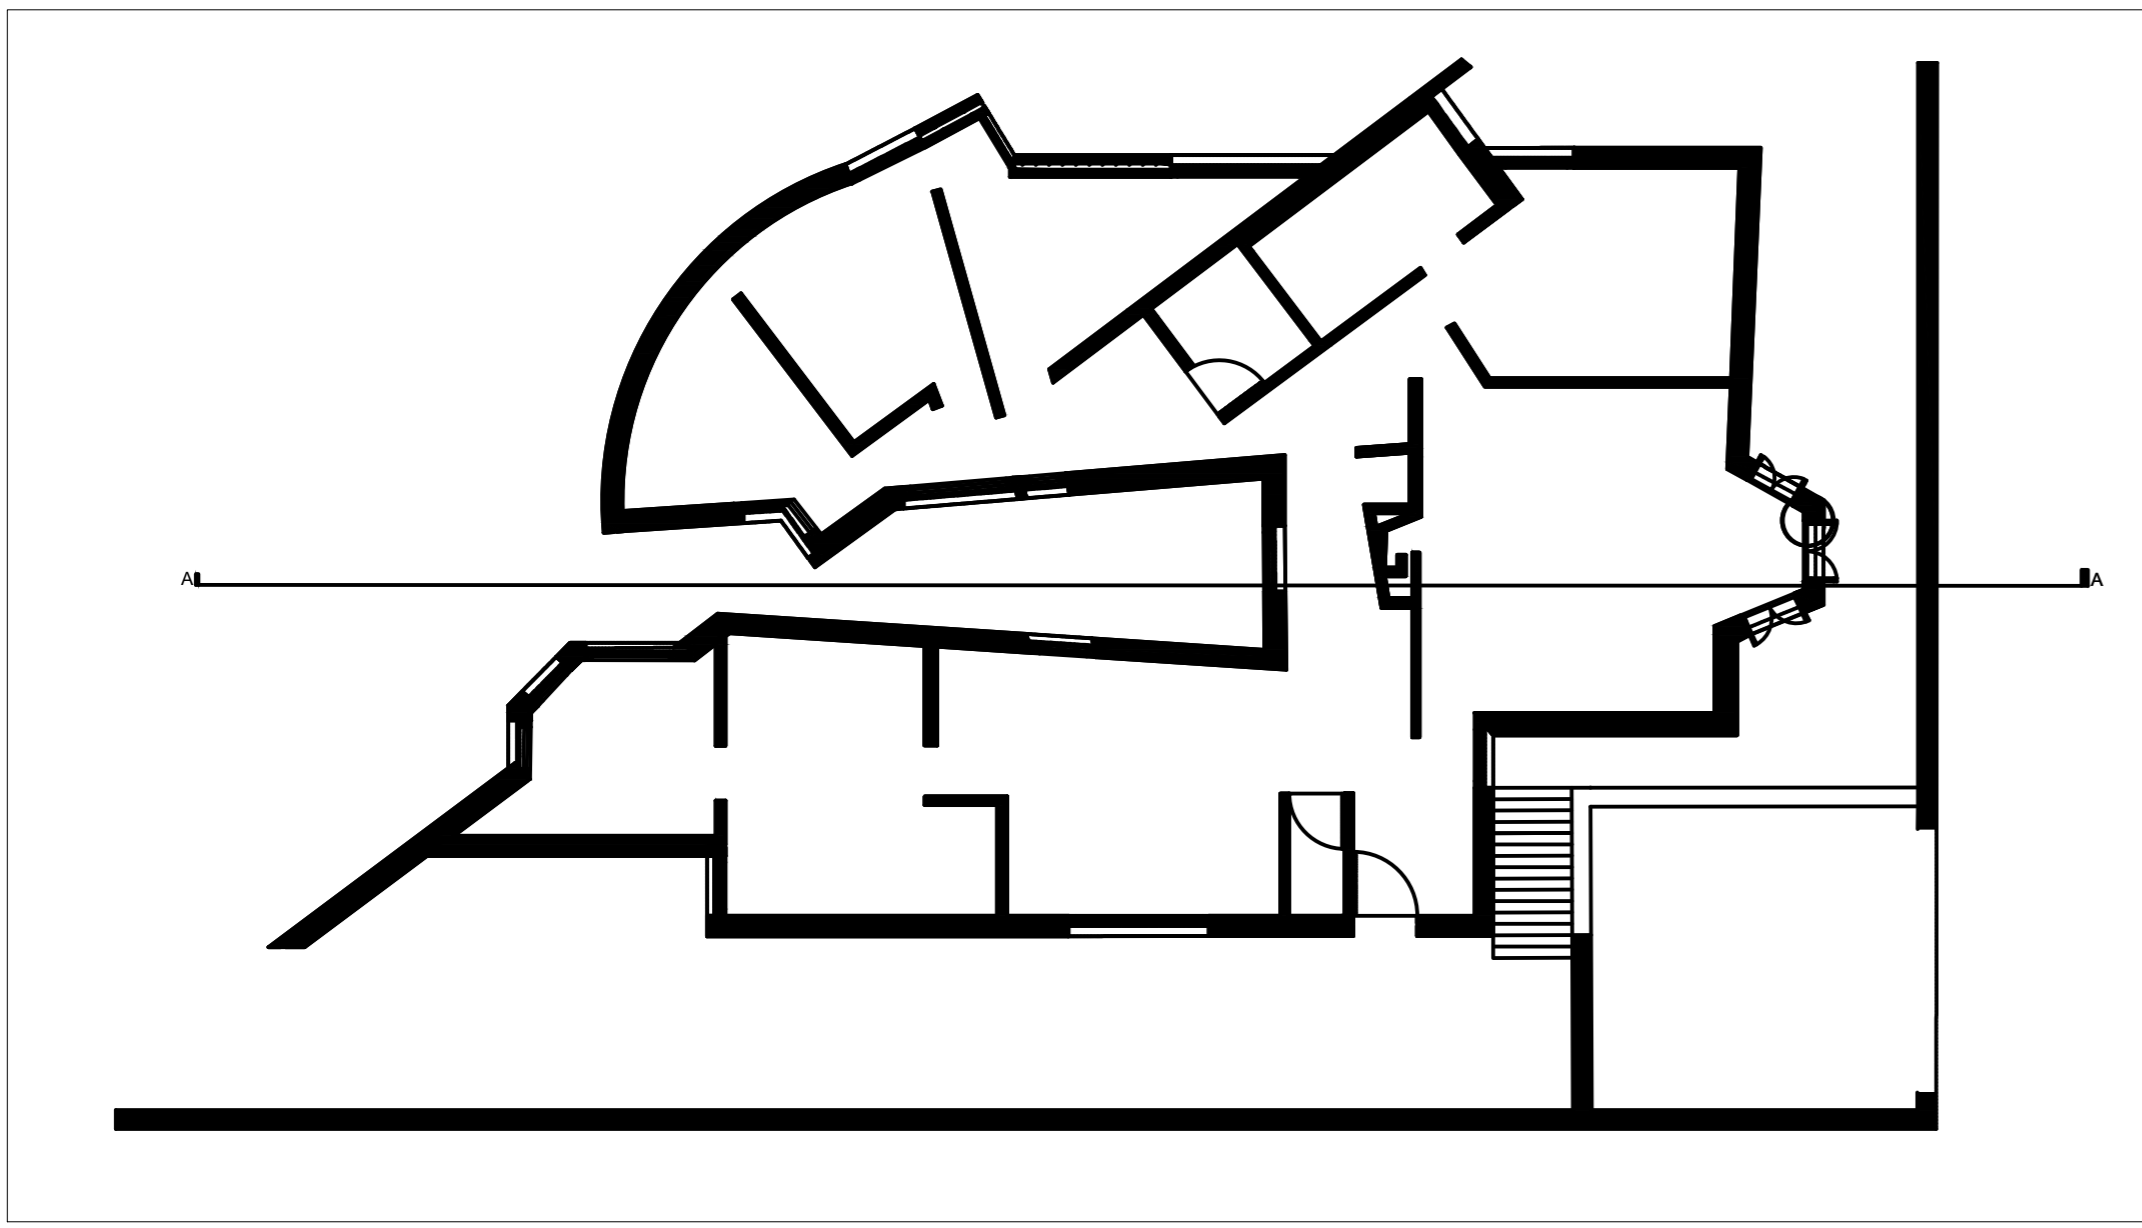

Planta escala 1/100

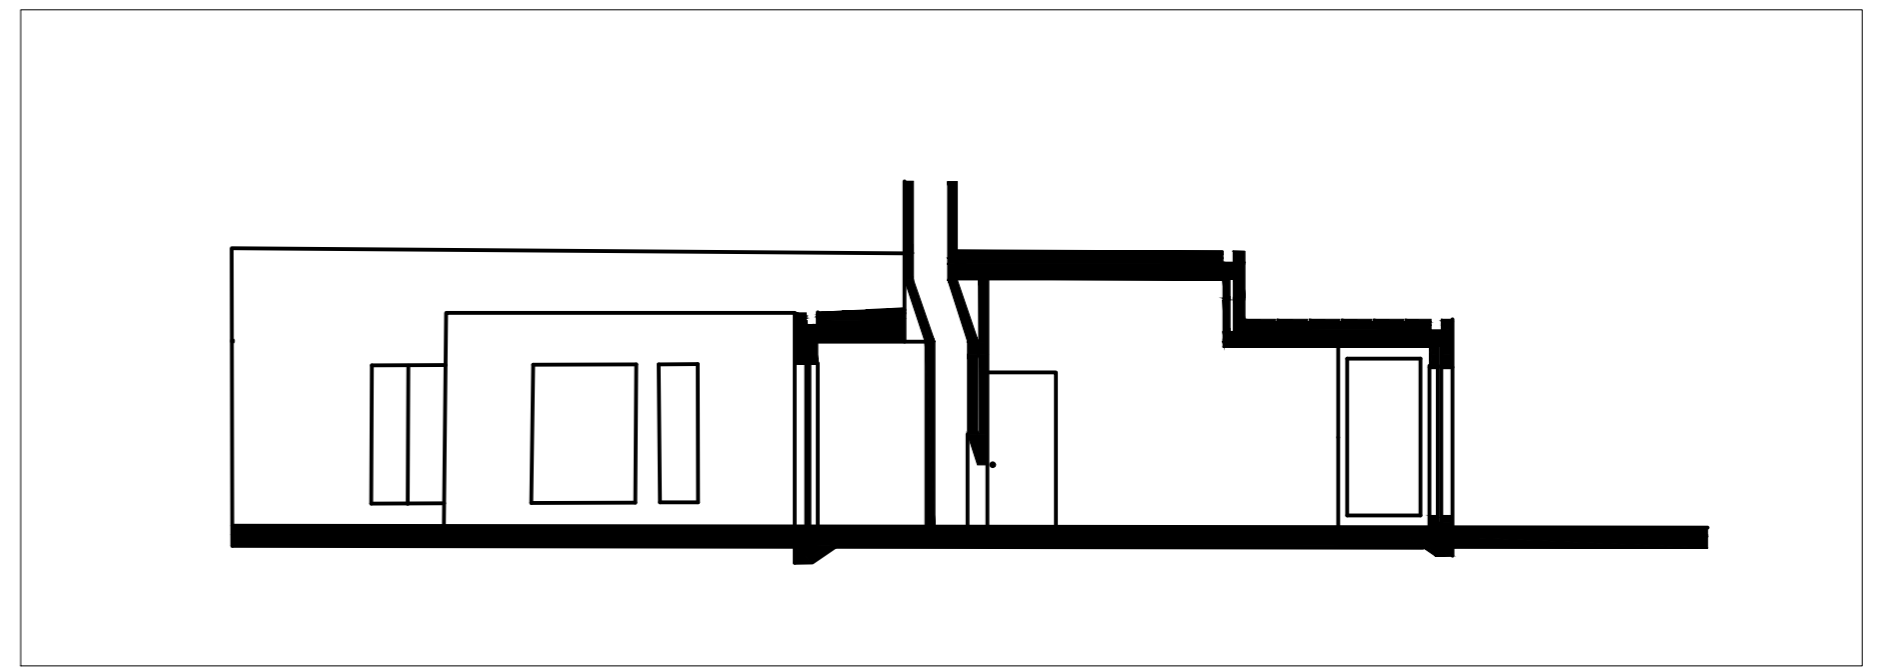

Corte A escala 1/100

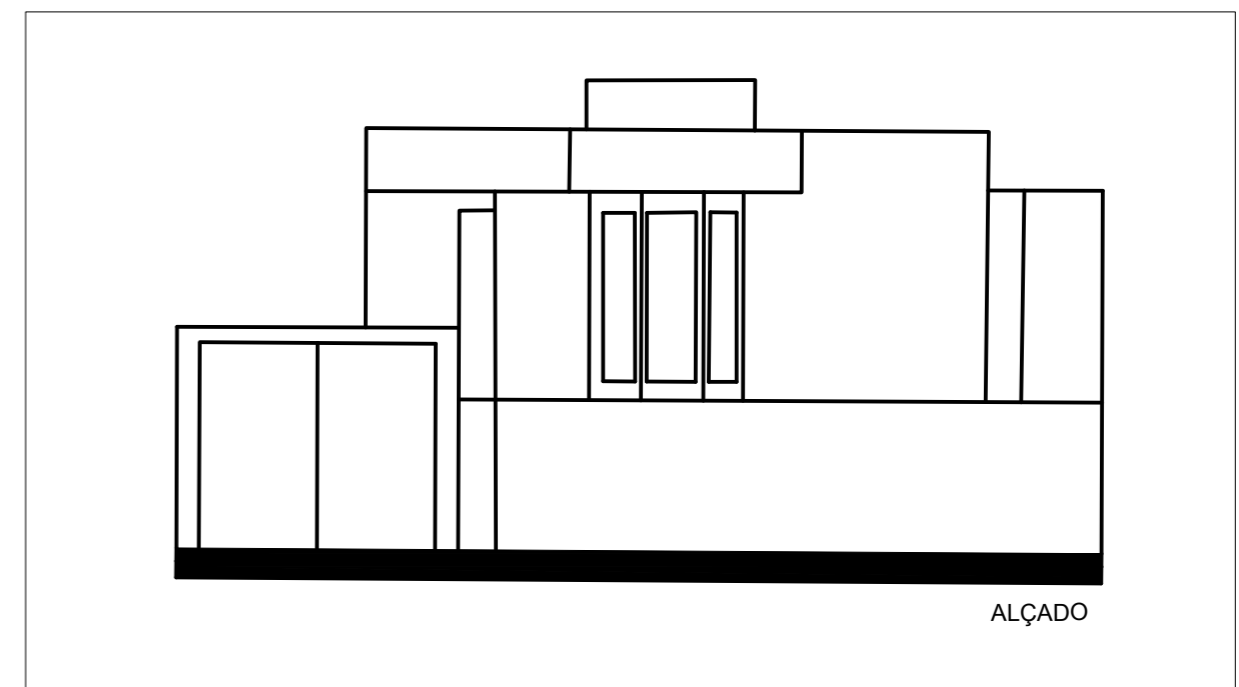

Alçado escala 1/100

