




Planta à escala 1/100

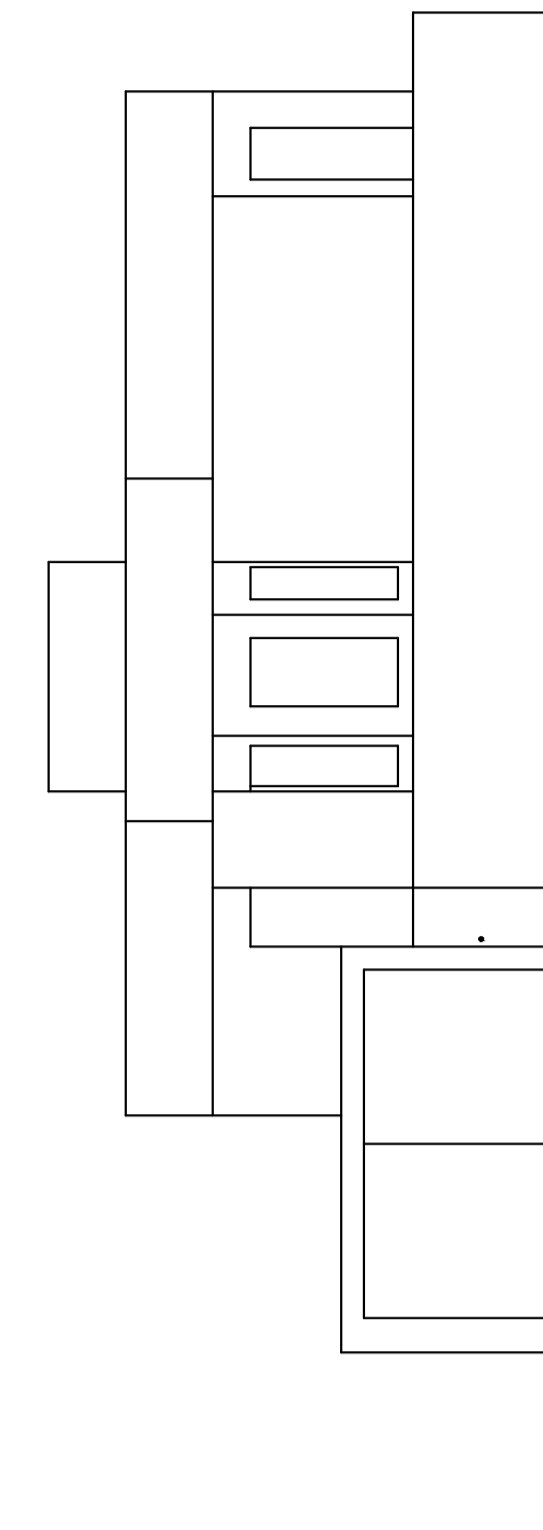


Alçado à escala 1/100

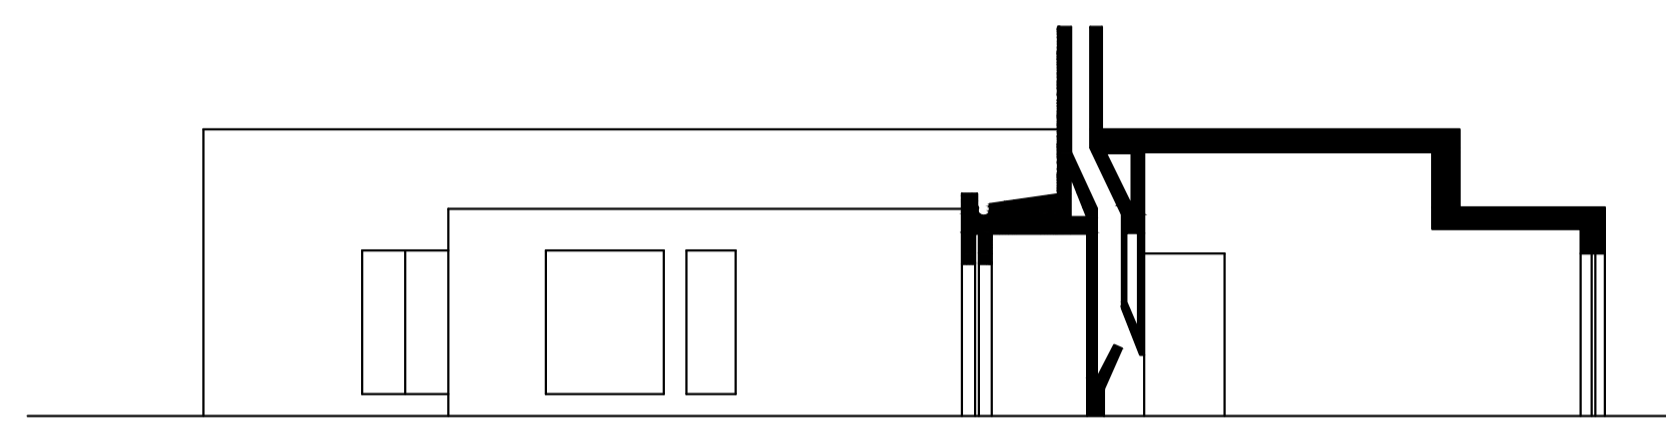


Corte à escala 1/100

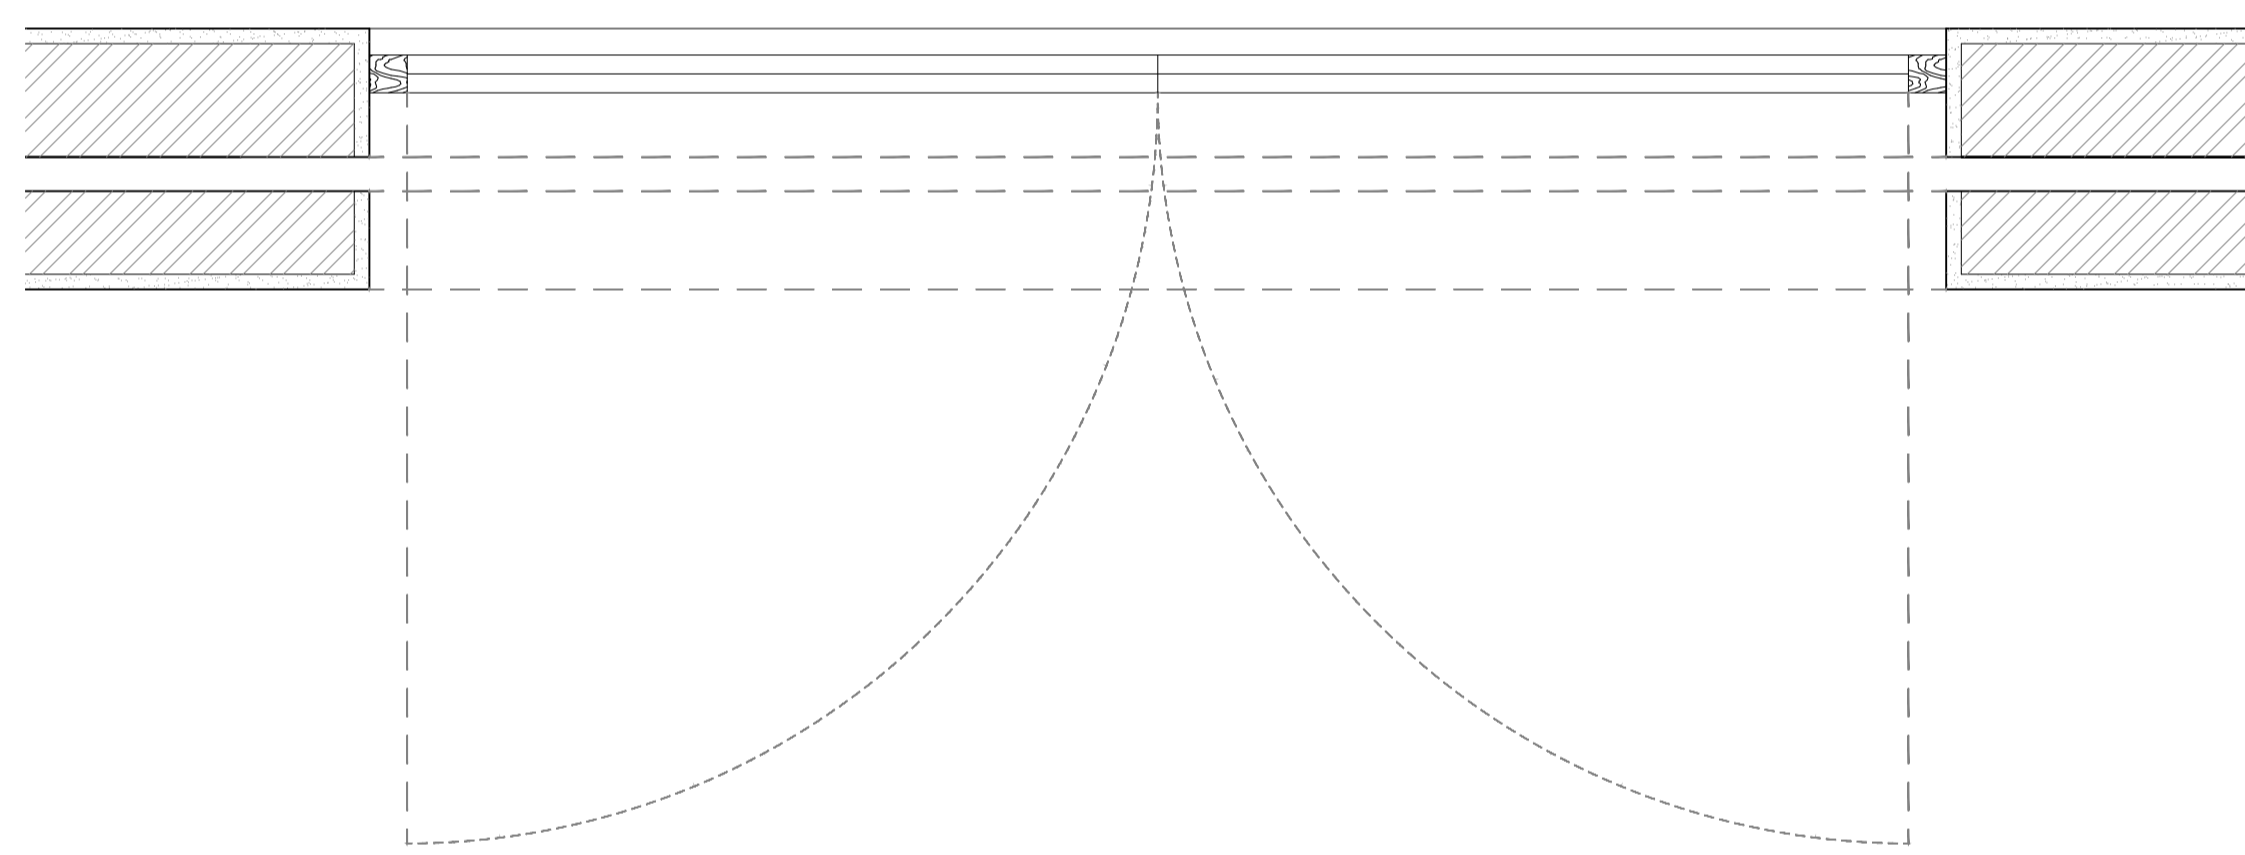


Pormenor da janela à escala 1/10

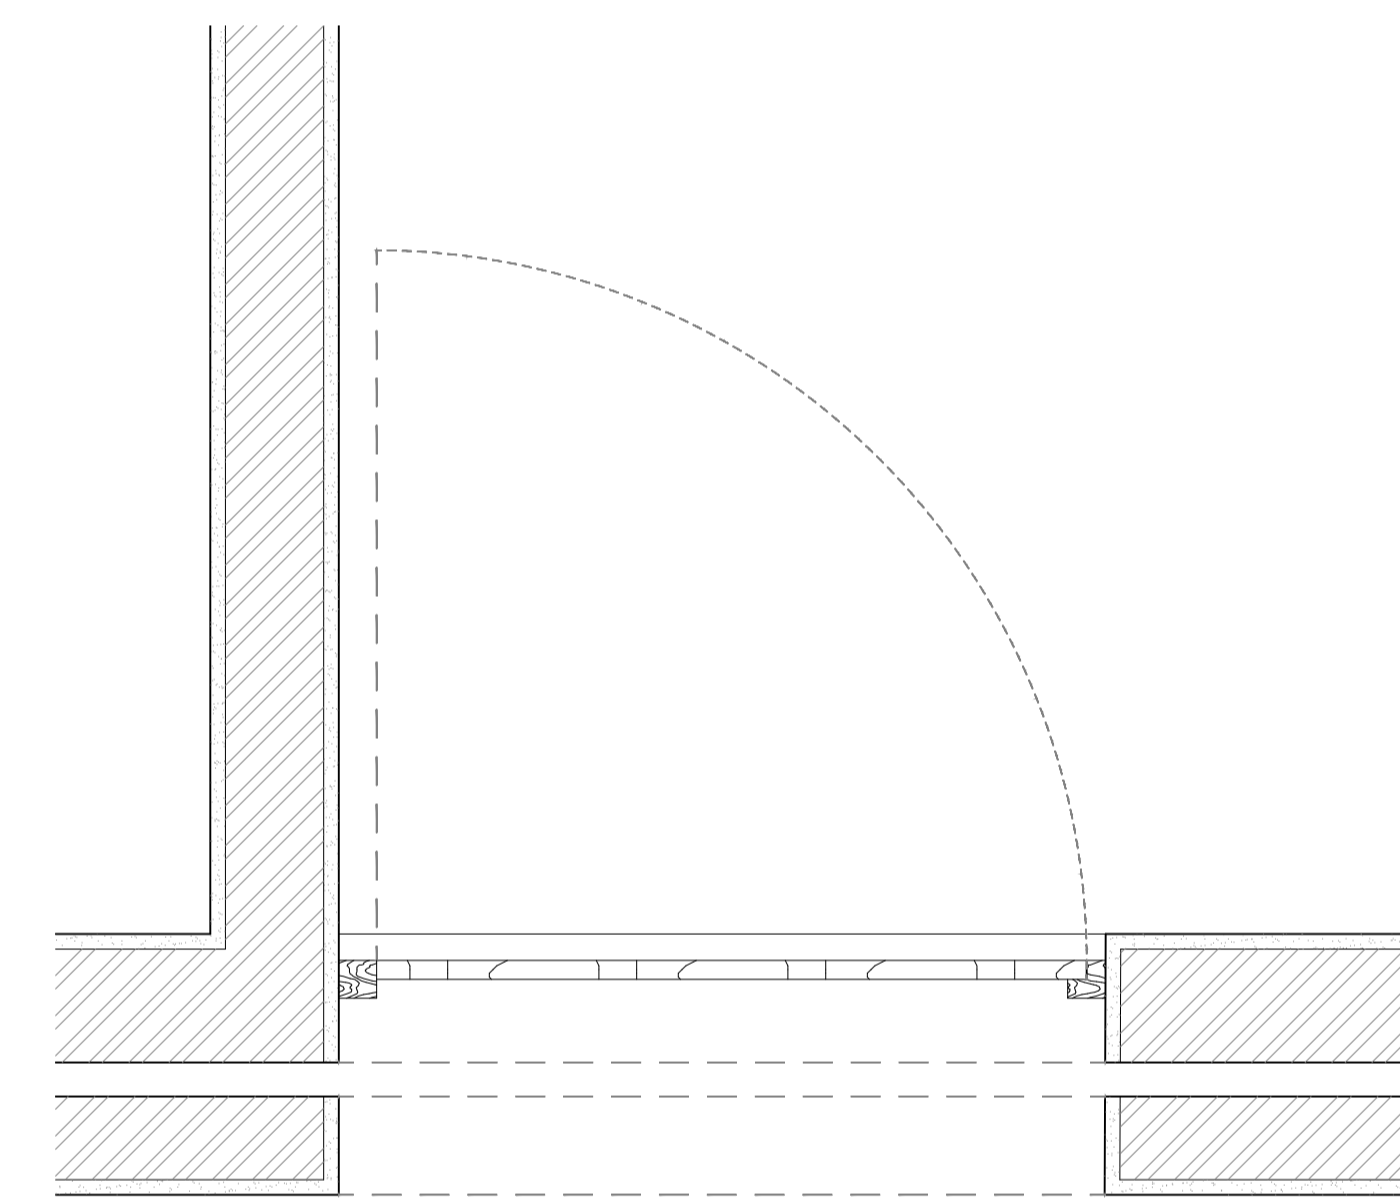

Pormenor da porta à escala 1/10

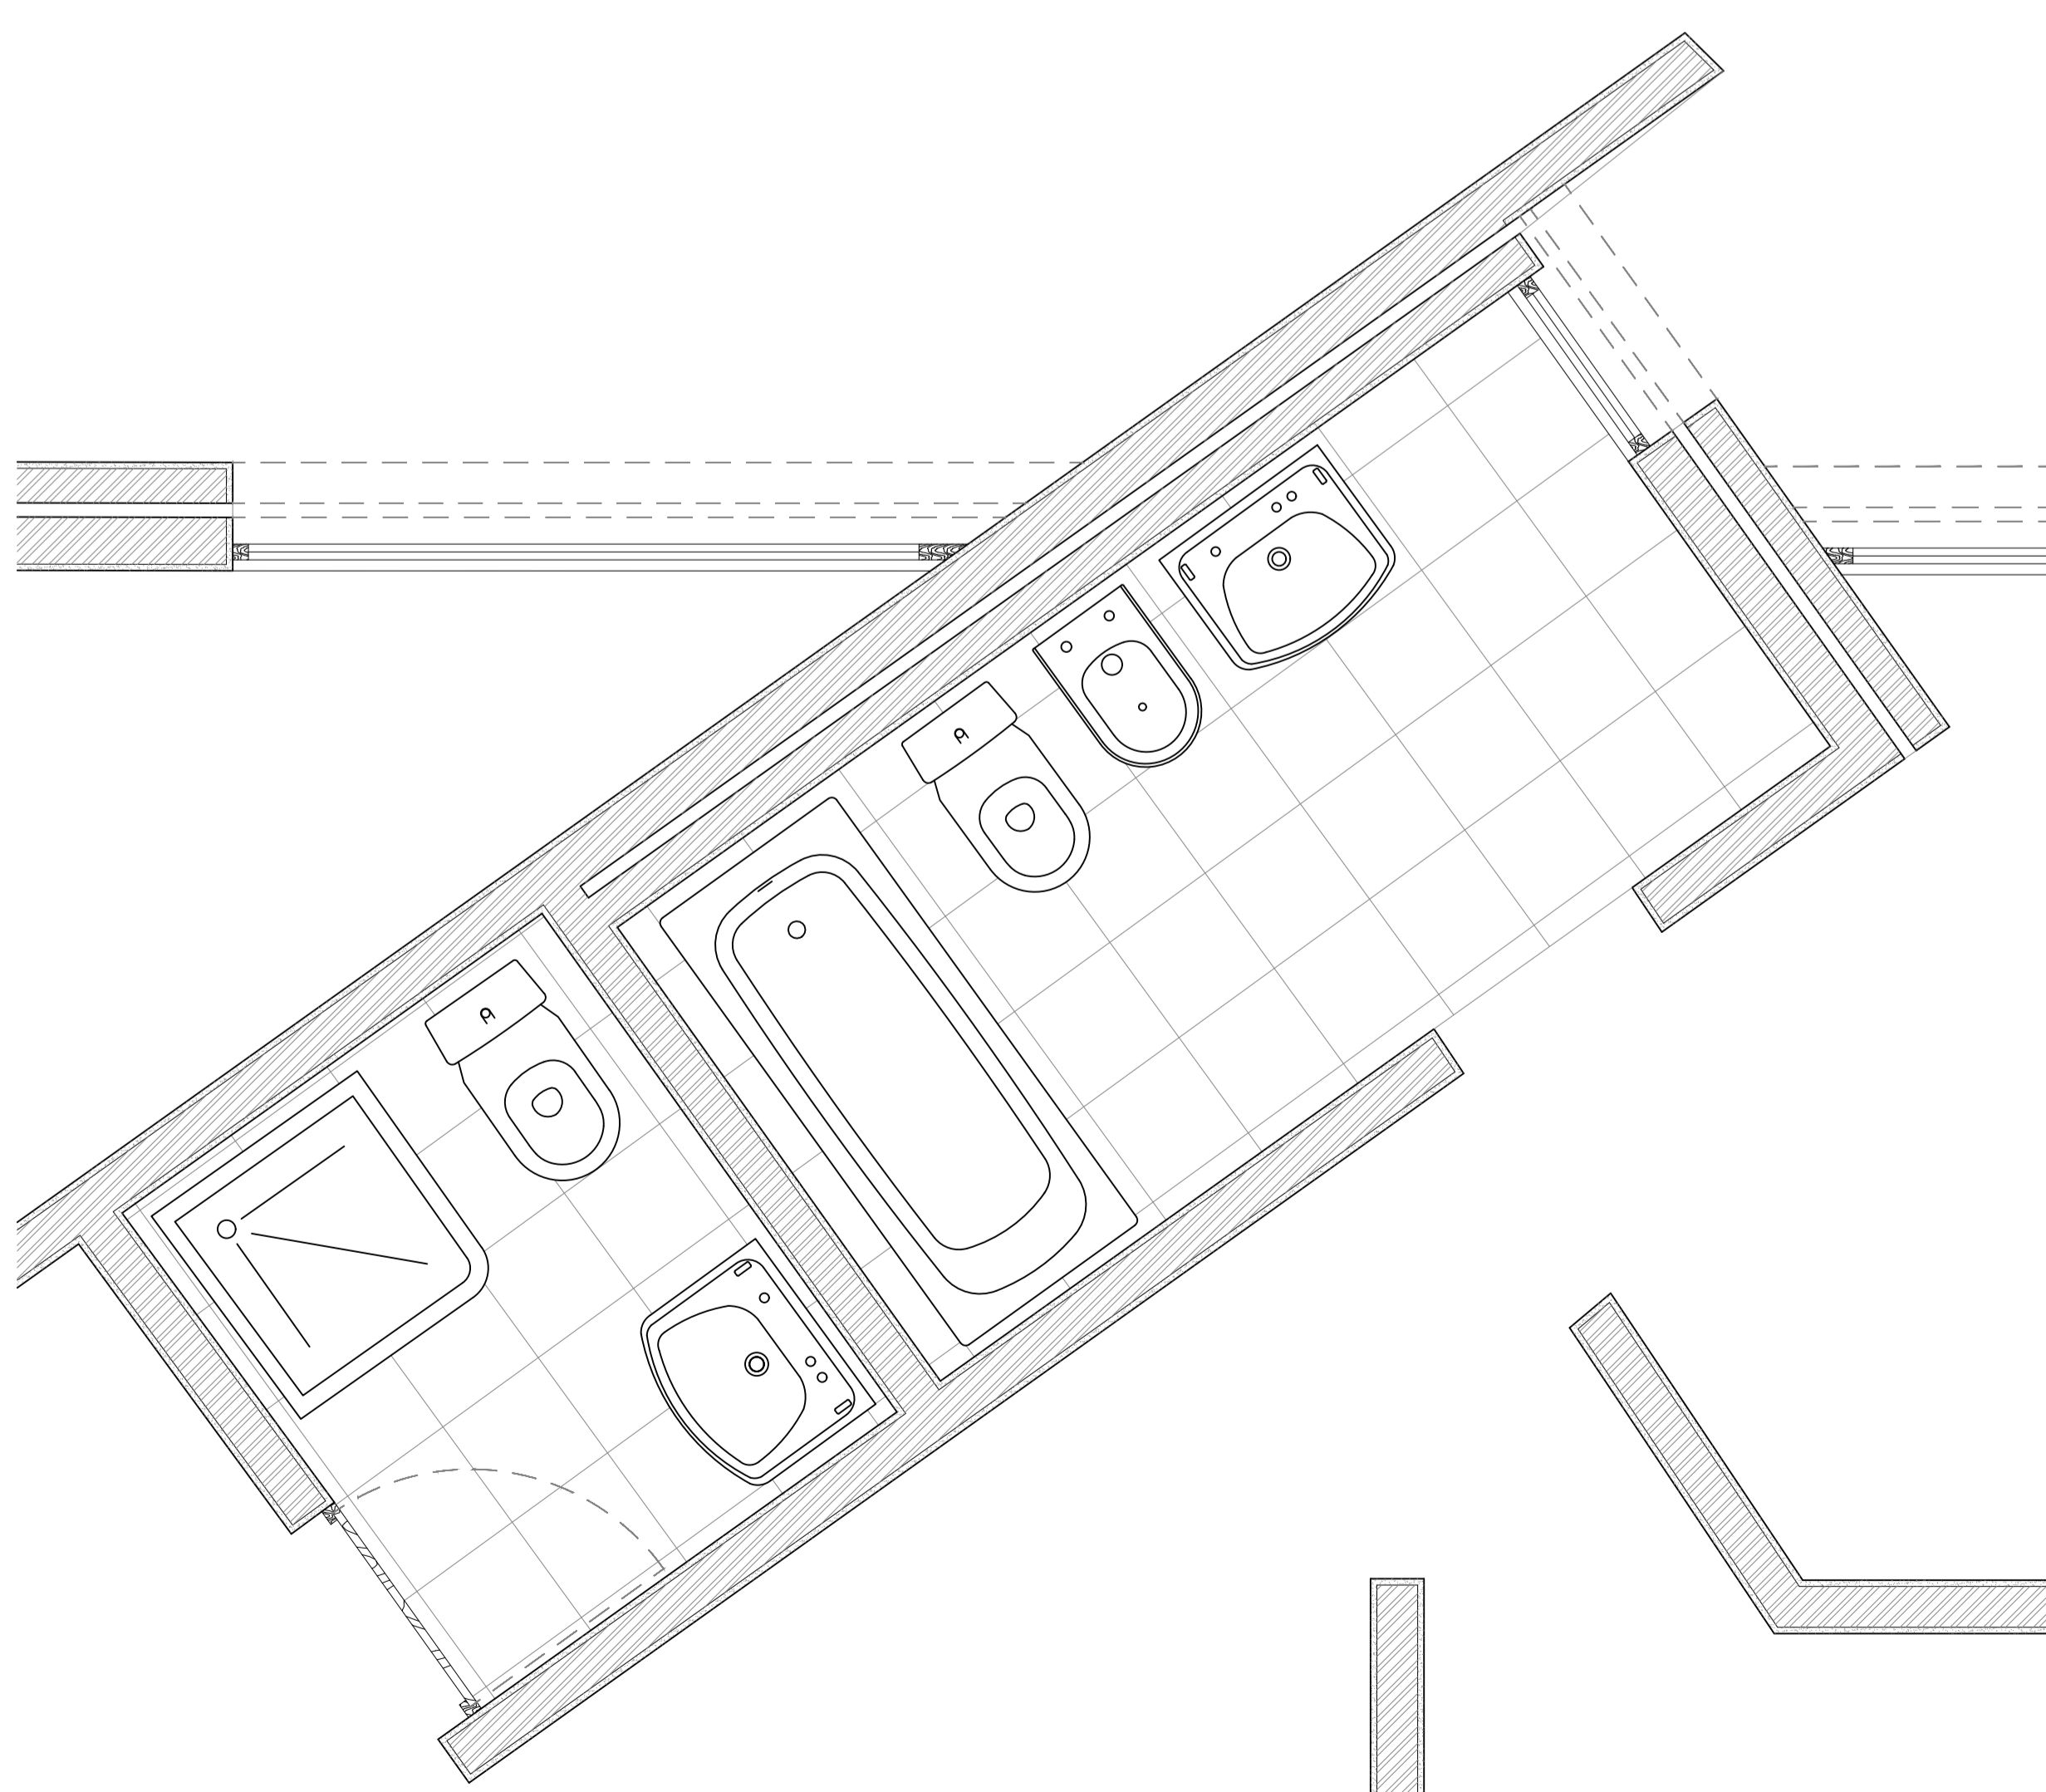

Pormenor da cozinha à escala 1:20

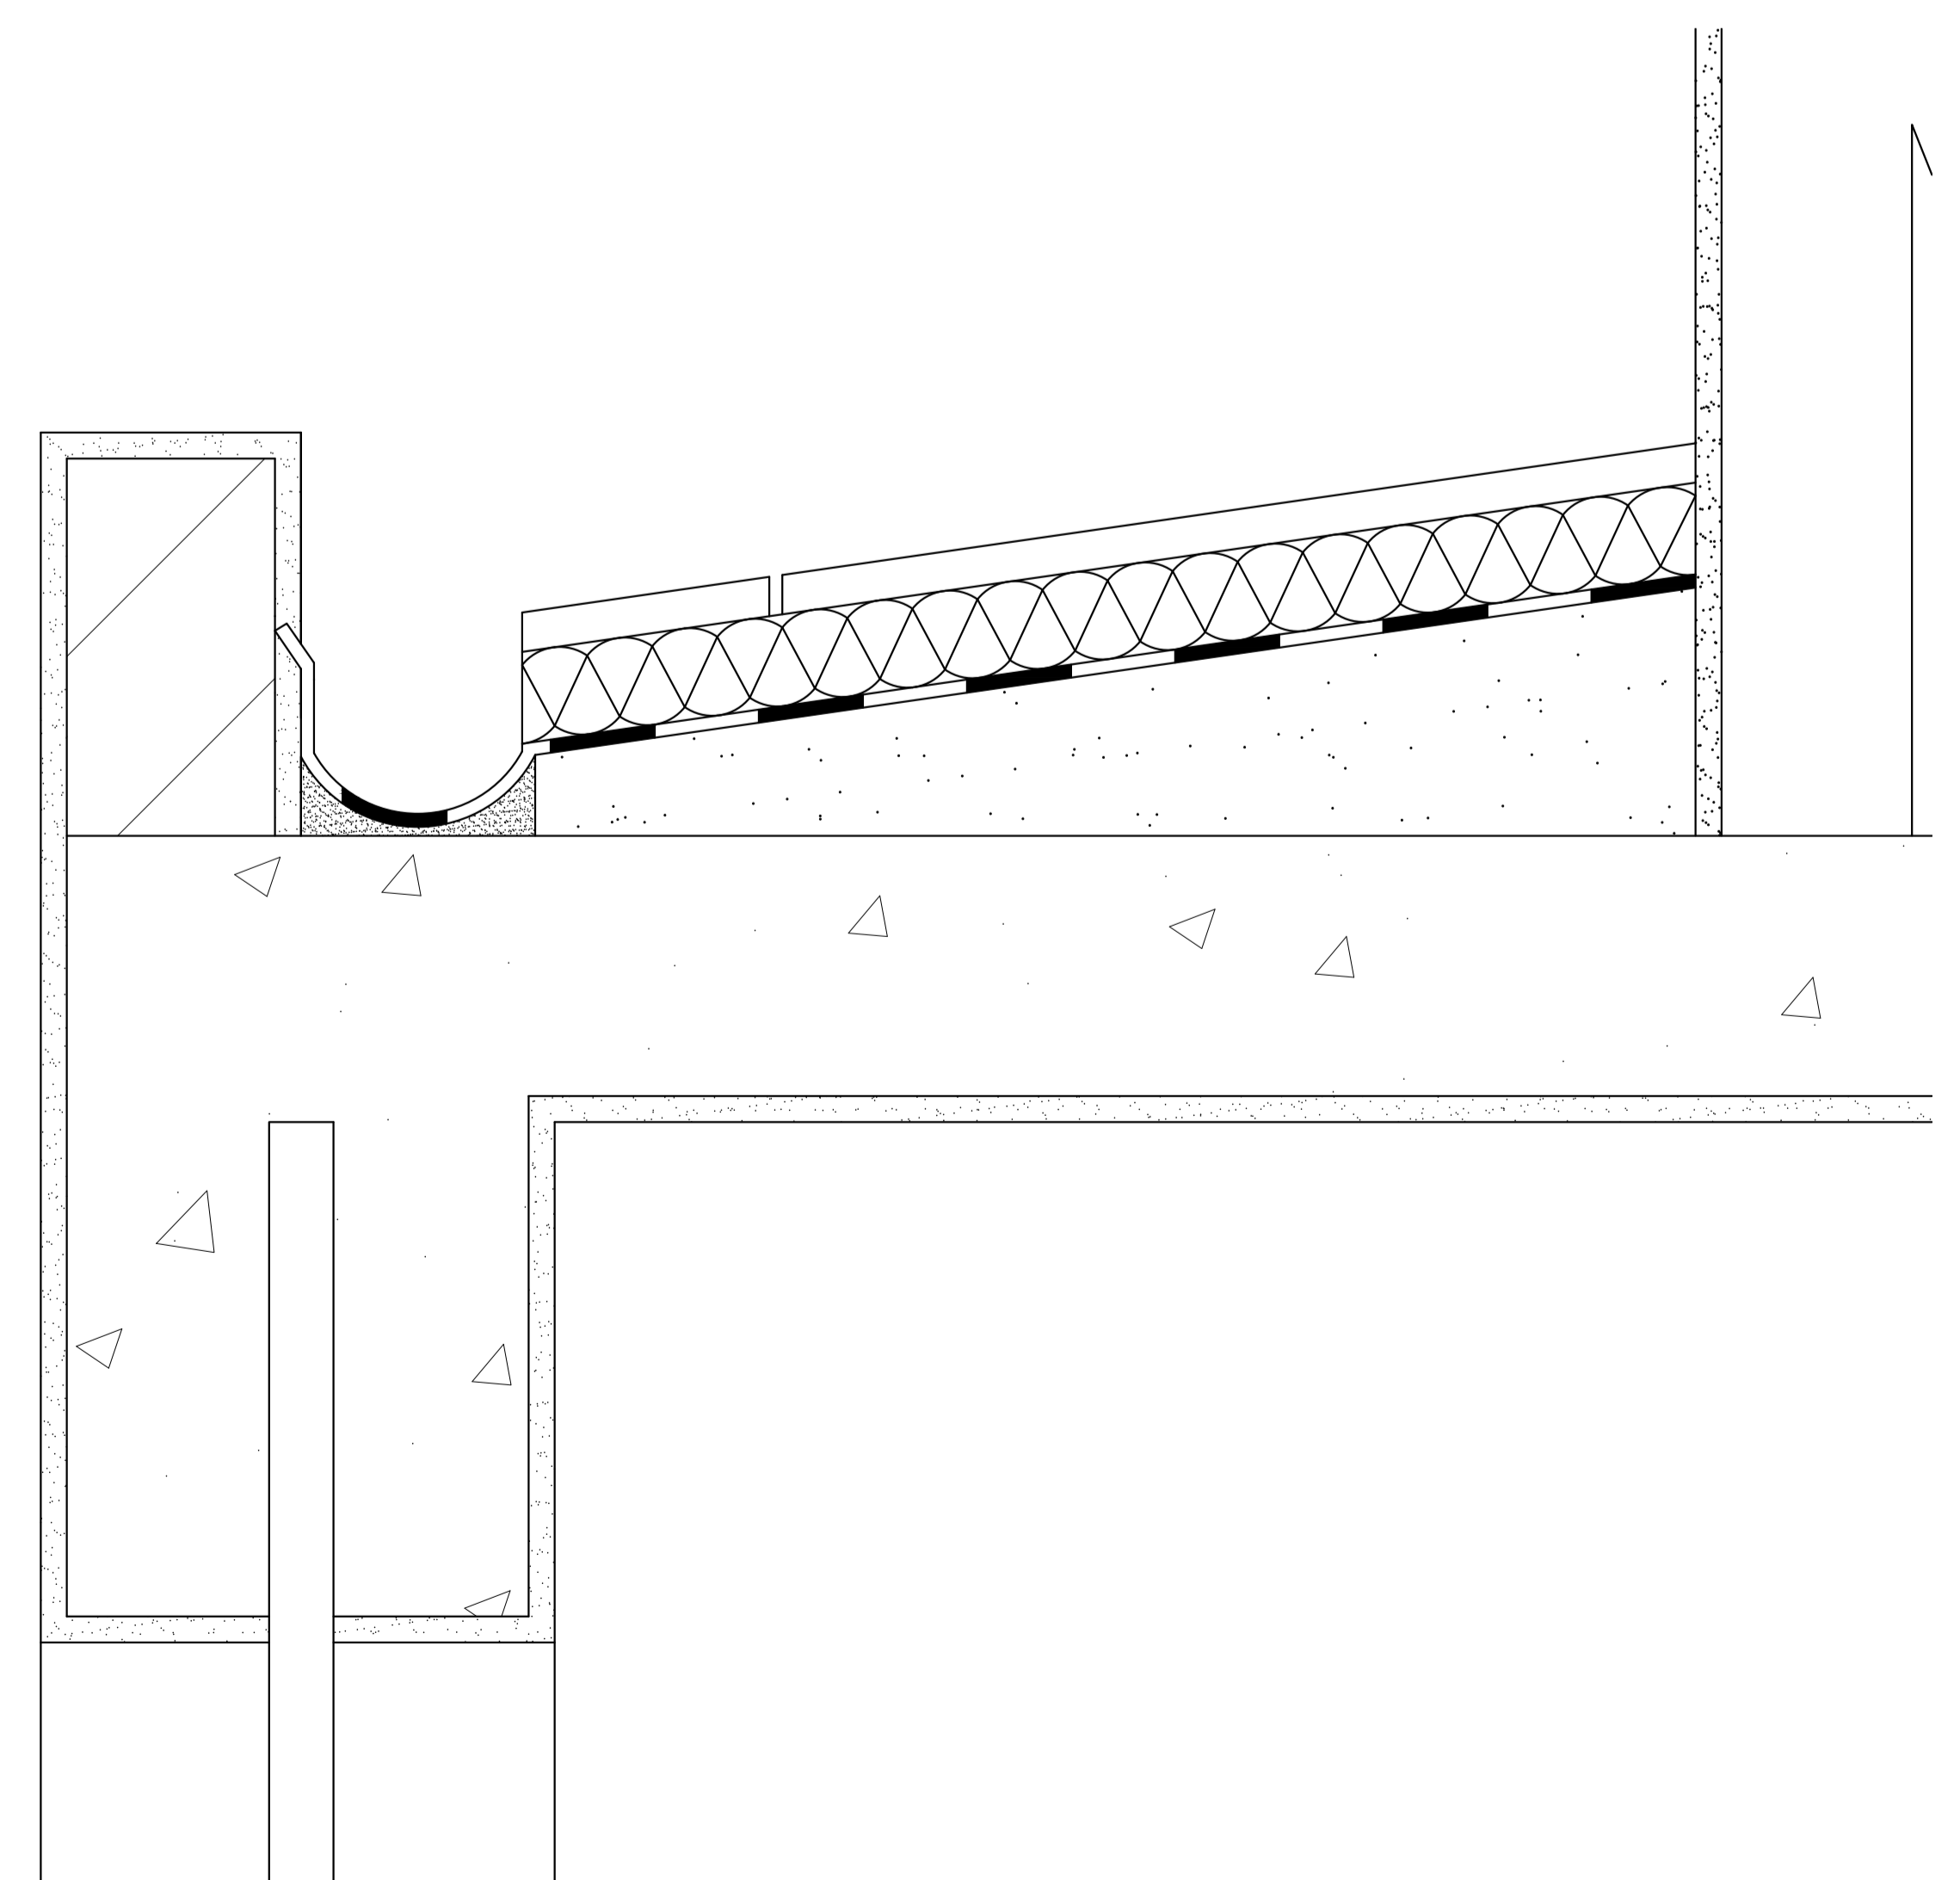

Pormenor da cobertura à escala 1:5