



Representação Digital 2ºano- FAUL 2023- 2024


Trabalho de Desenho- Casa António Carlos Siza

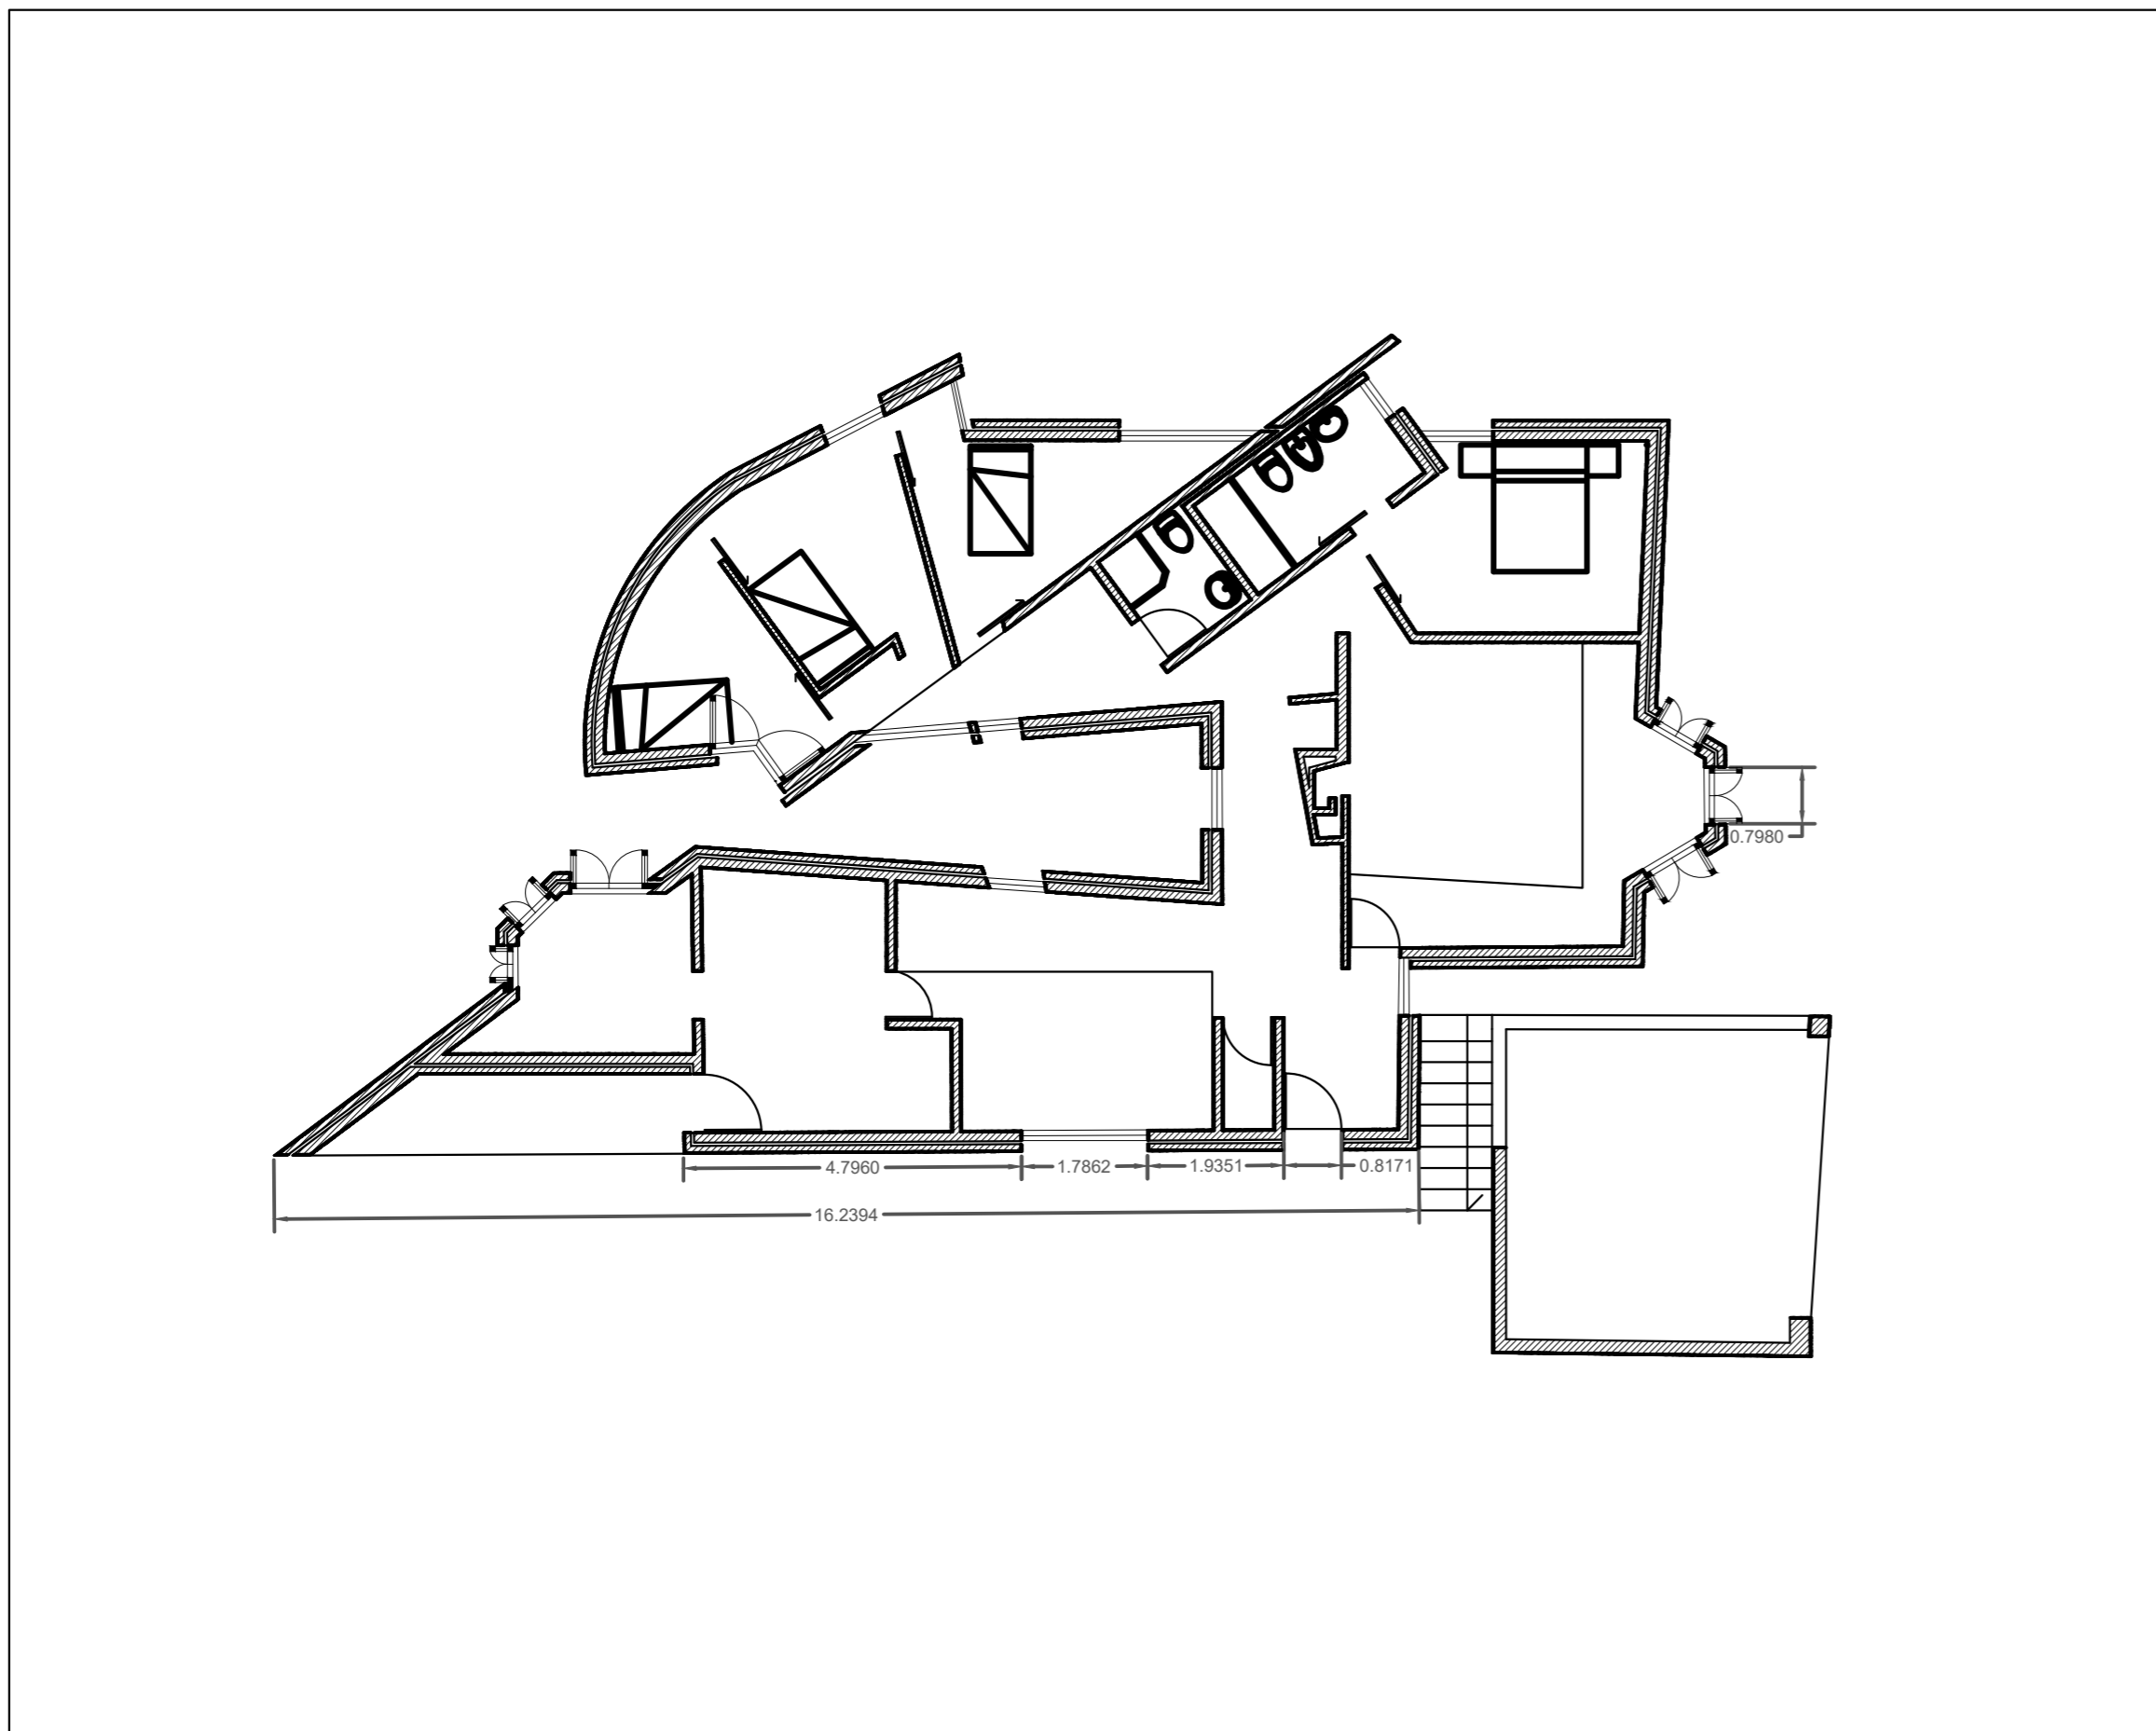


Planta esc. 1/100

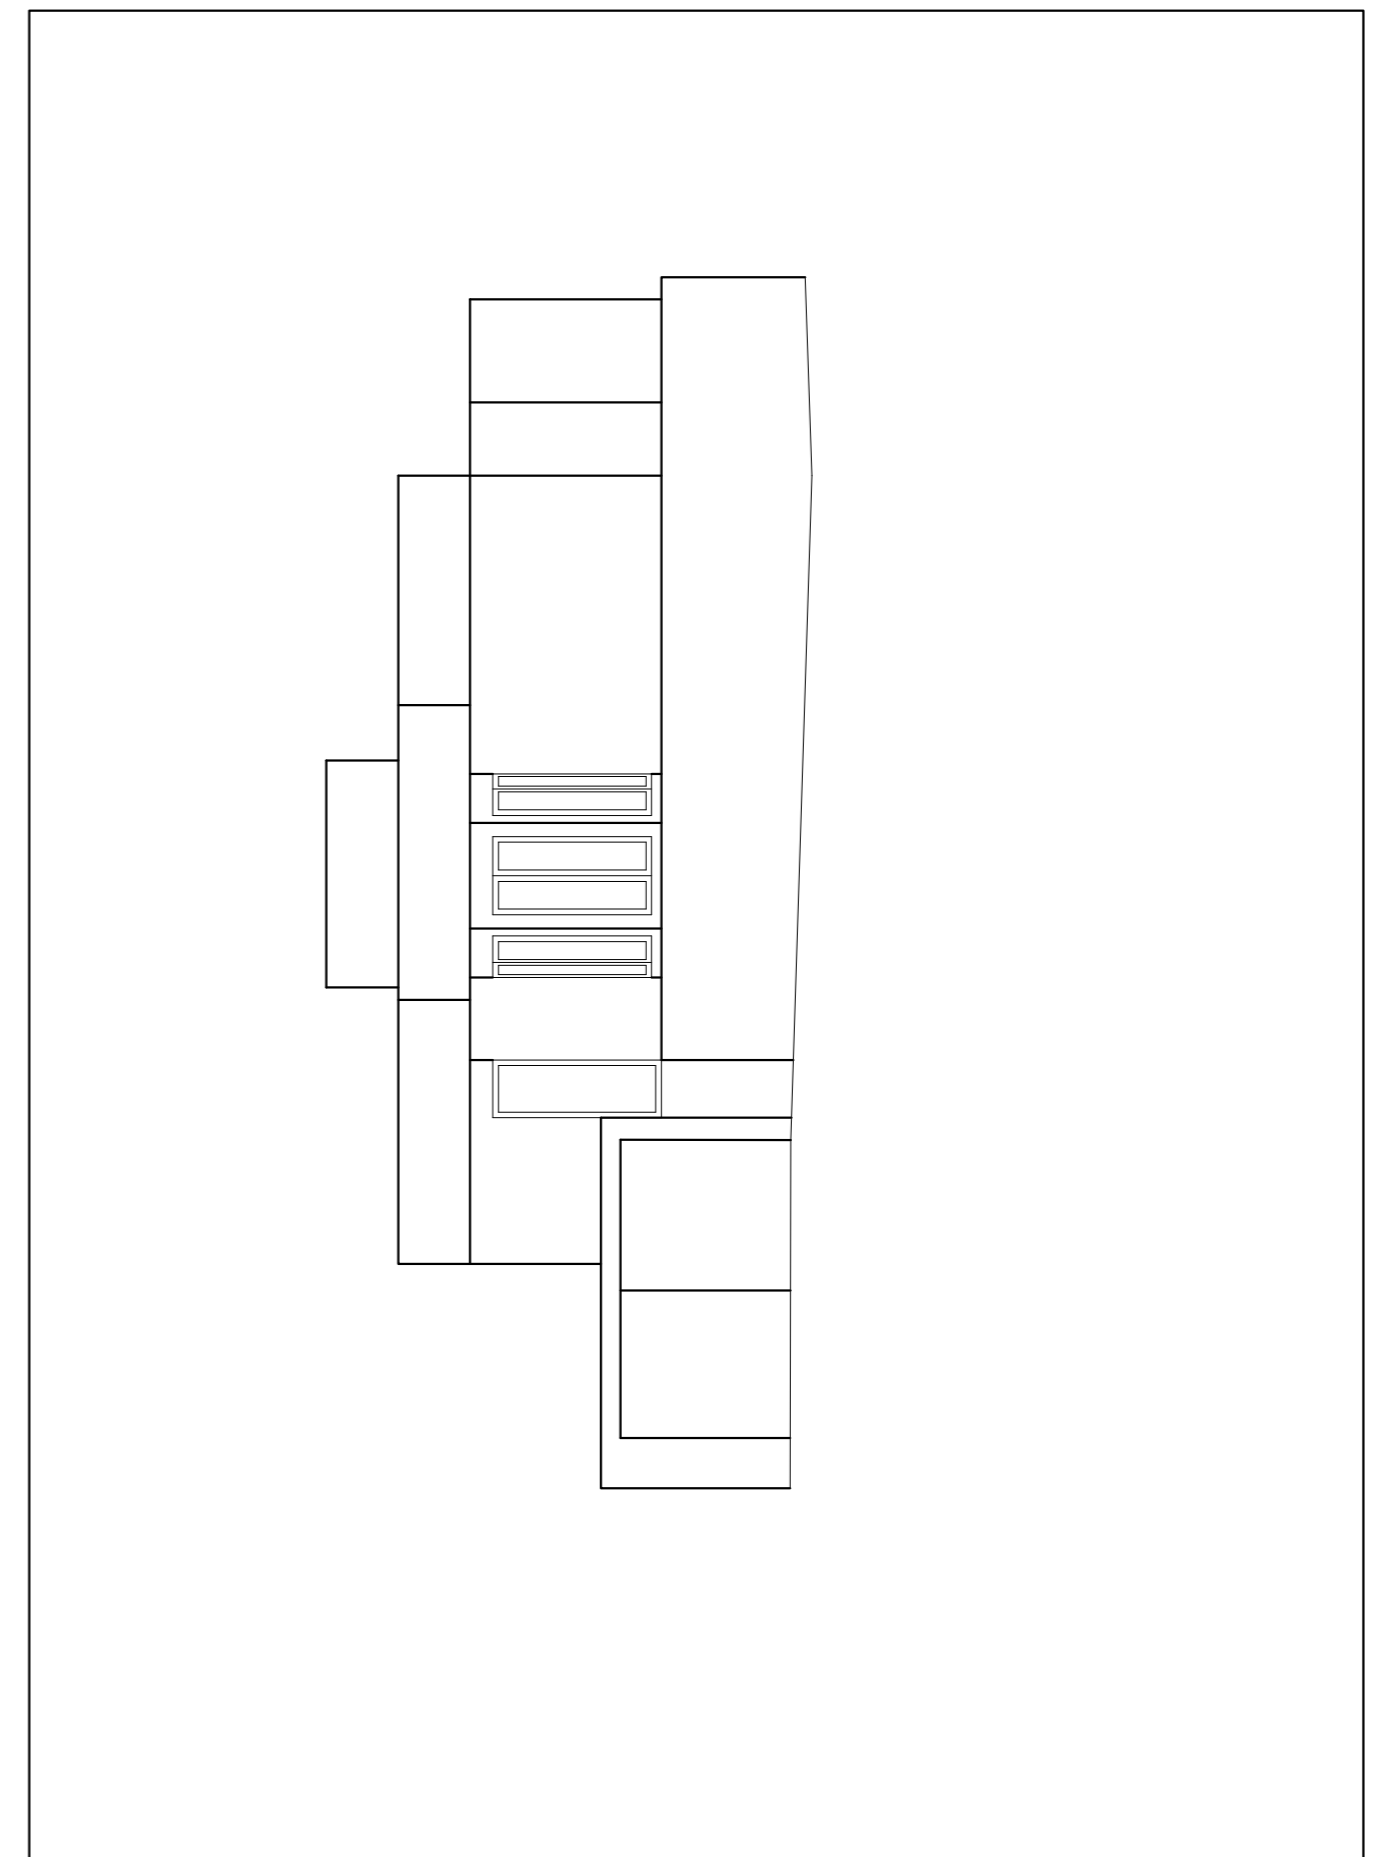


Alçado esc. 1/100

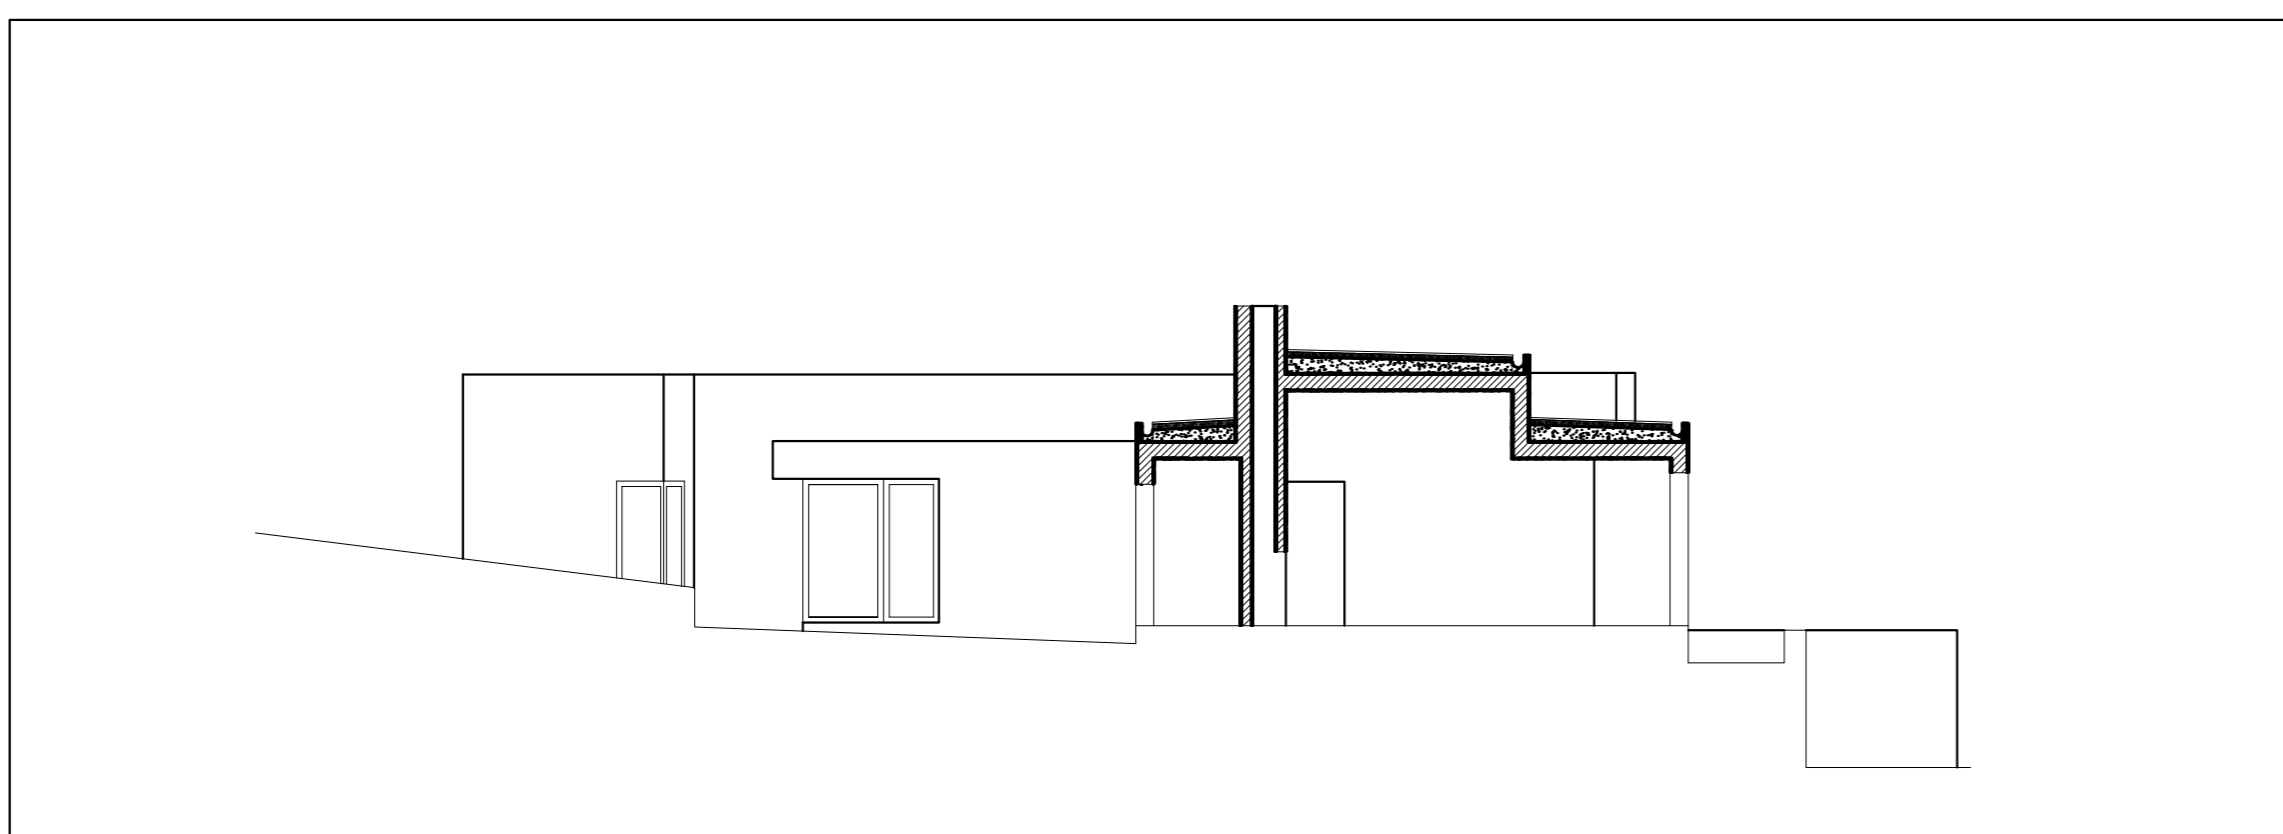

Corte esc. 1/100

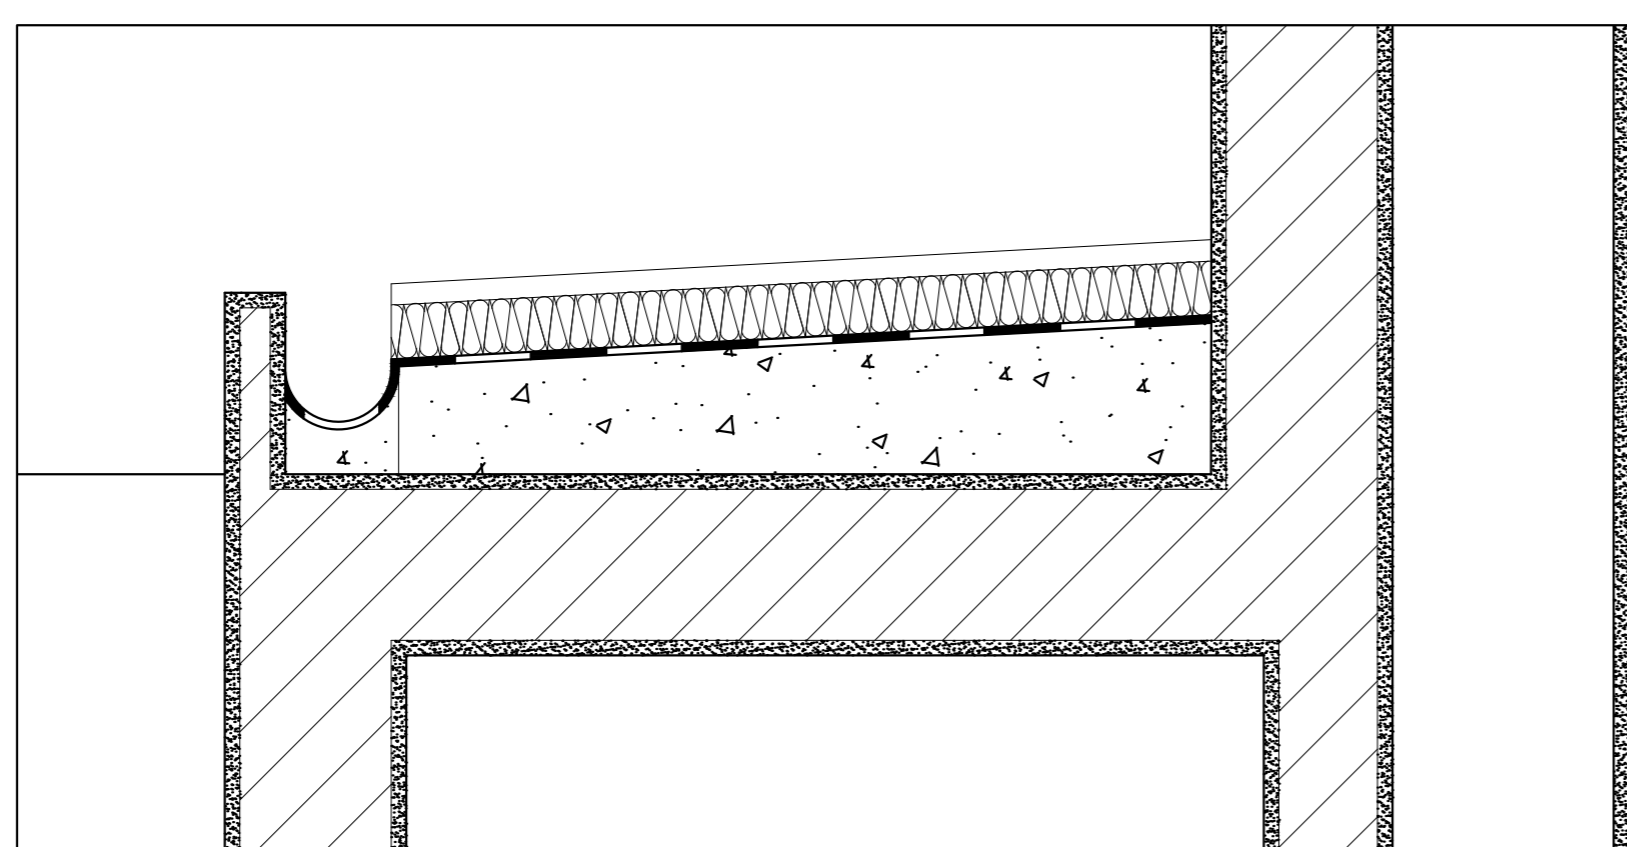

Detalhe cobertura esc. 1/10

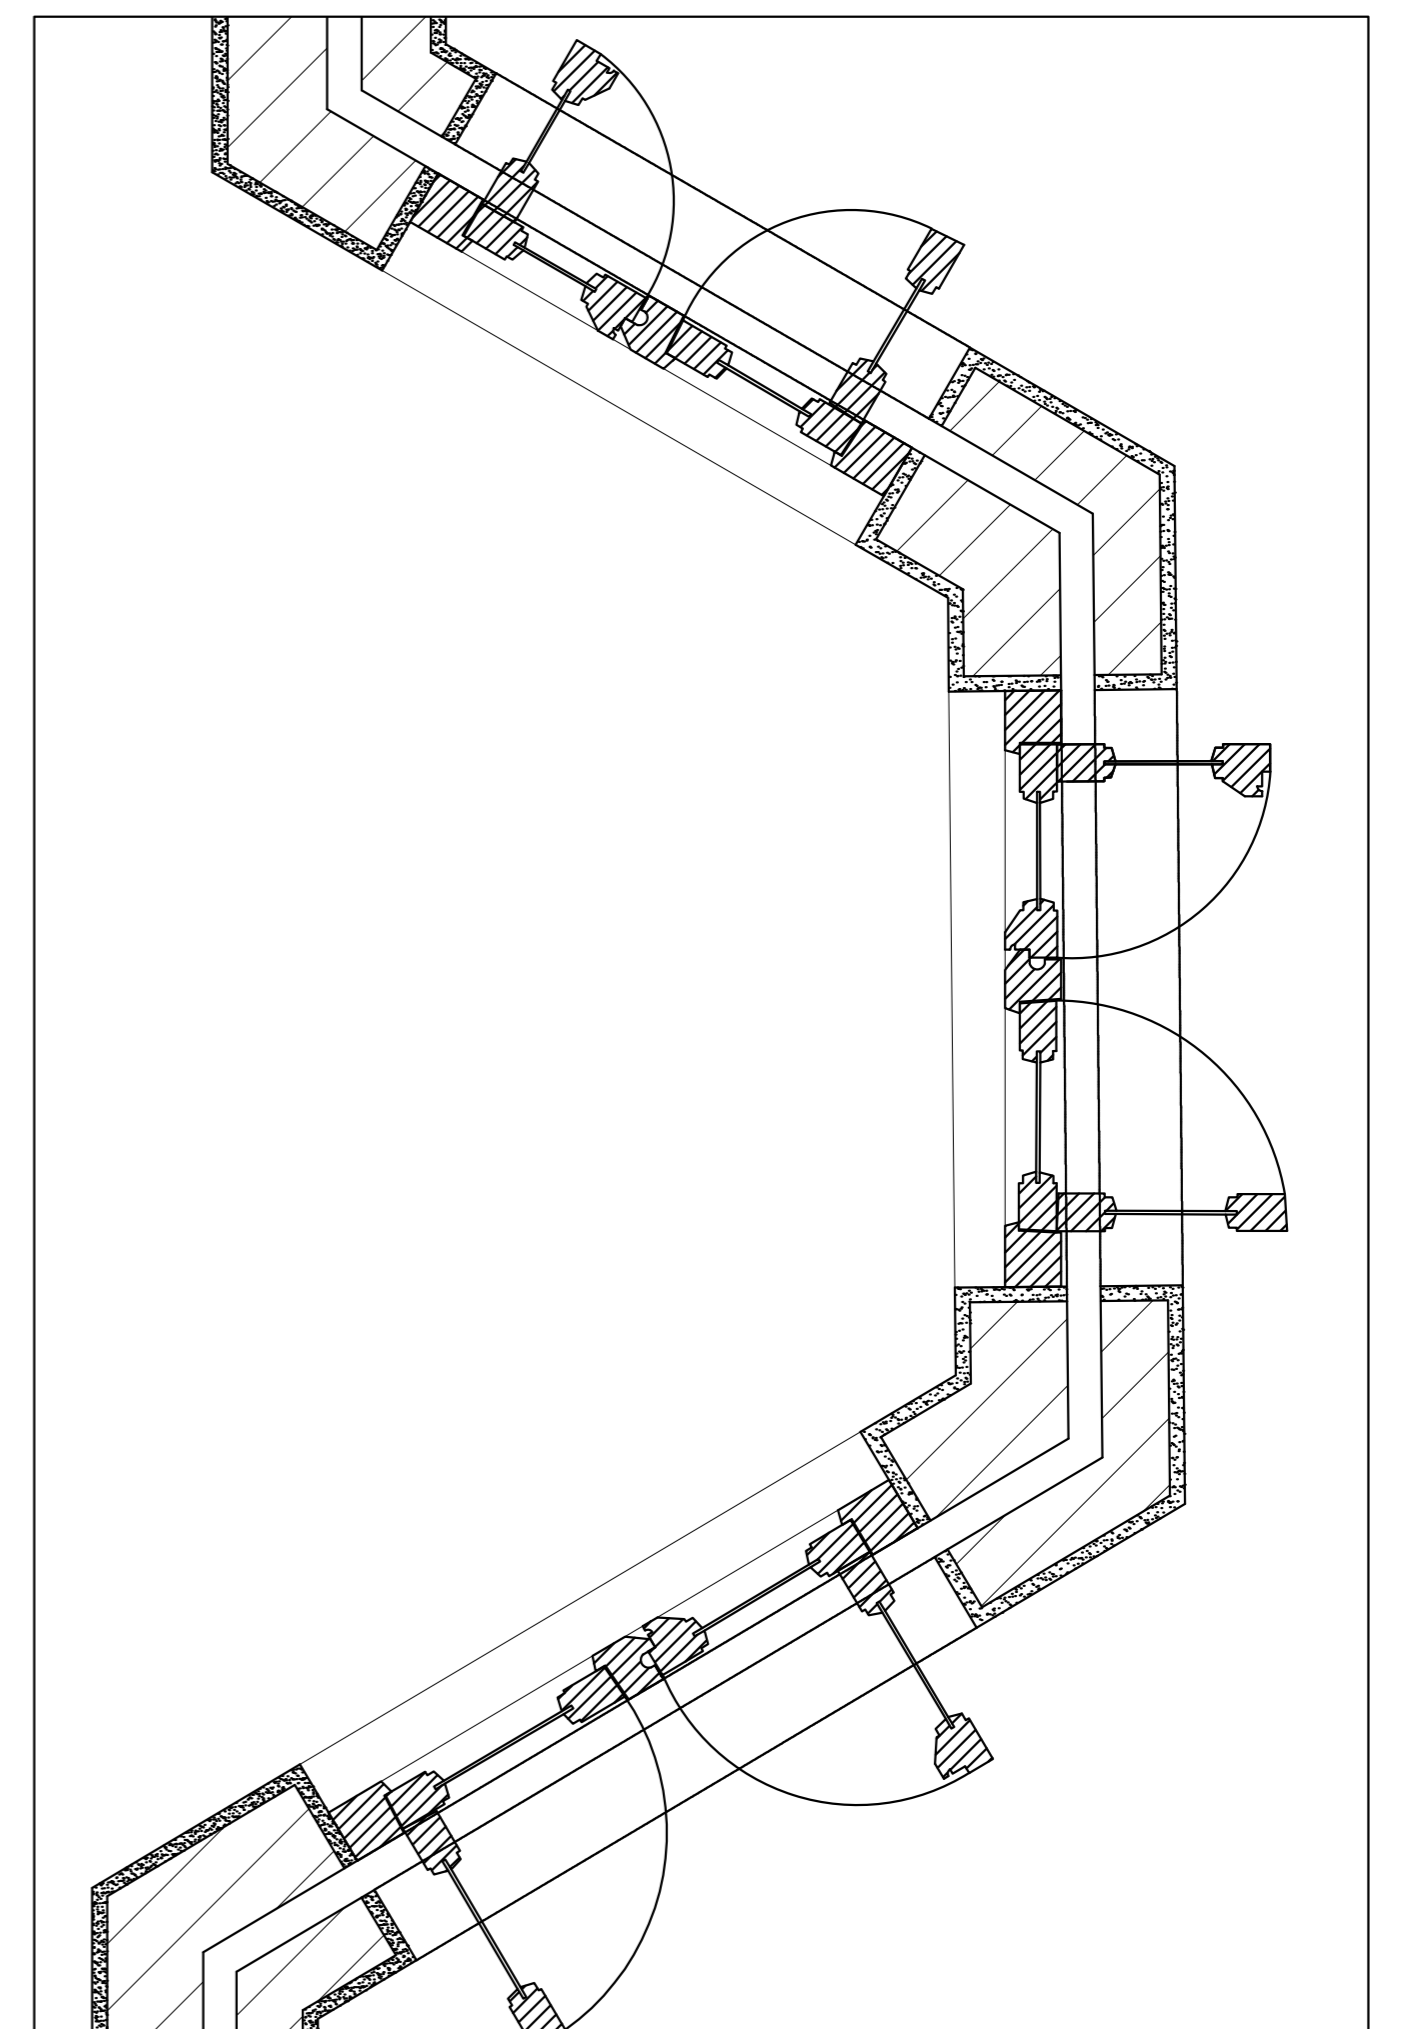

Detalhe caixilho esc. 1/10