

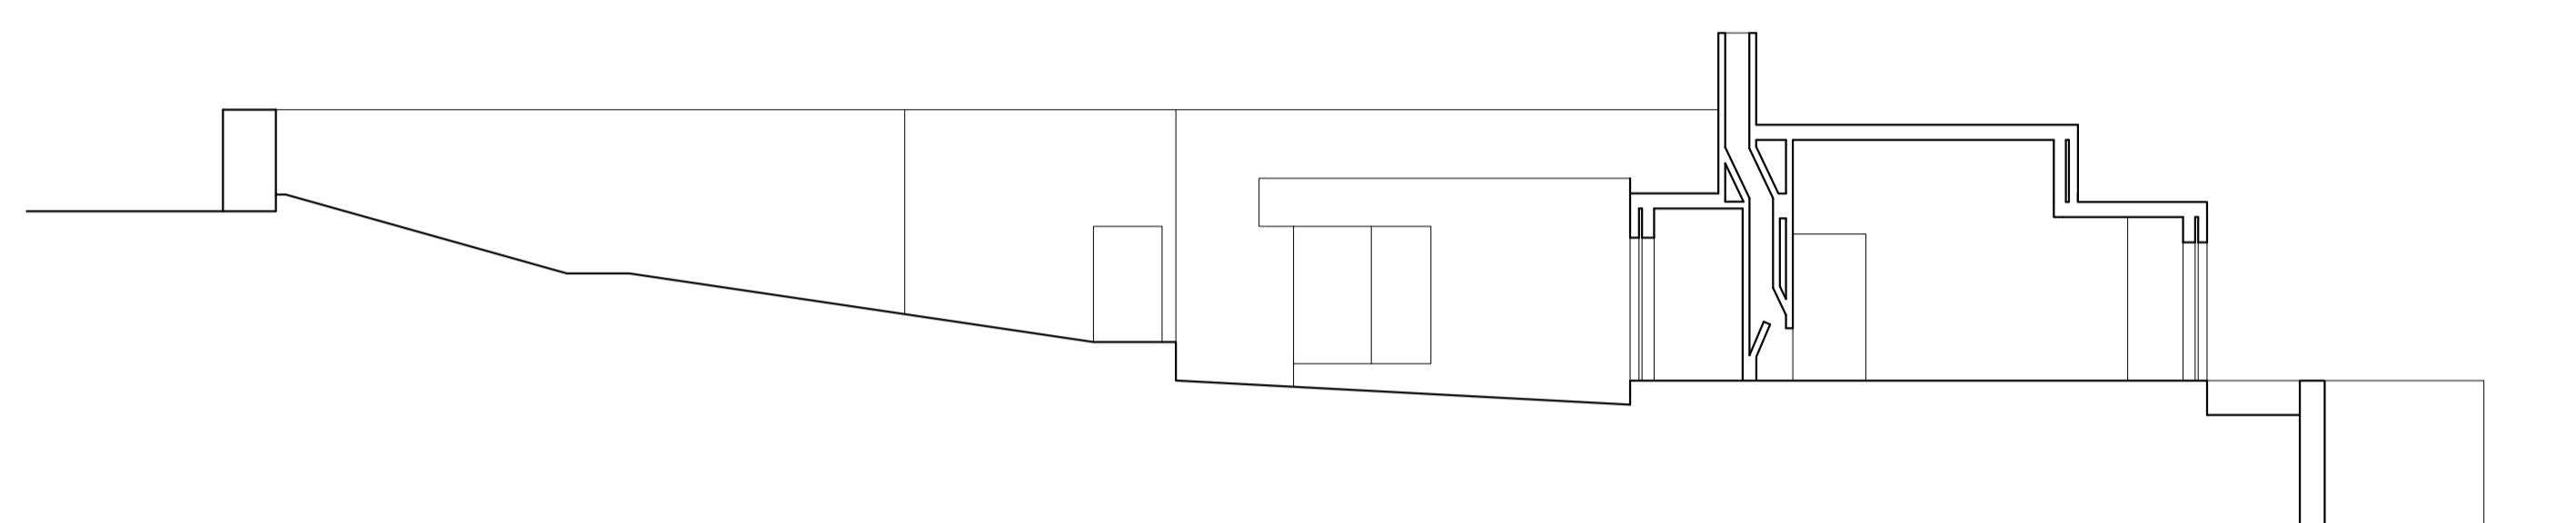



Sistemas de Representação FAUL 2023 /2024
Trabalho 1 - Casa António Carlos Siza

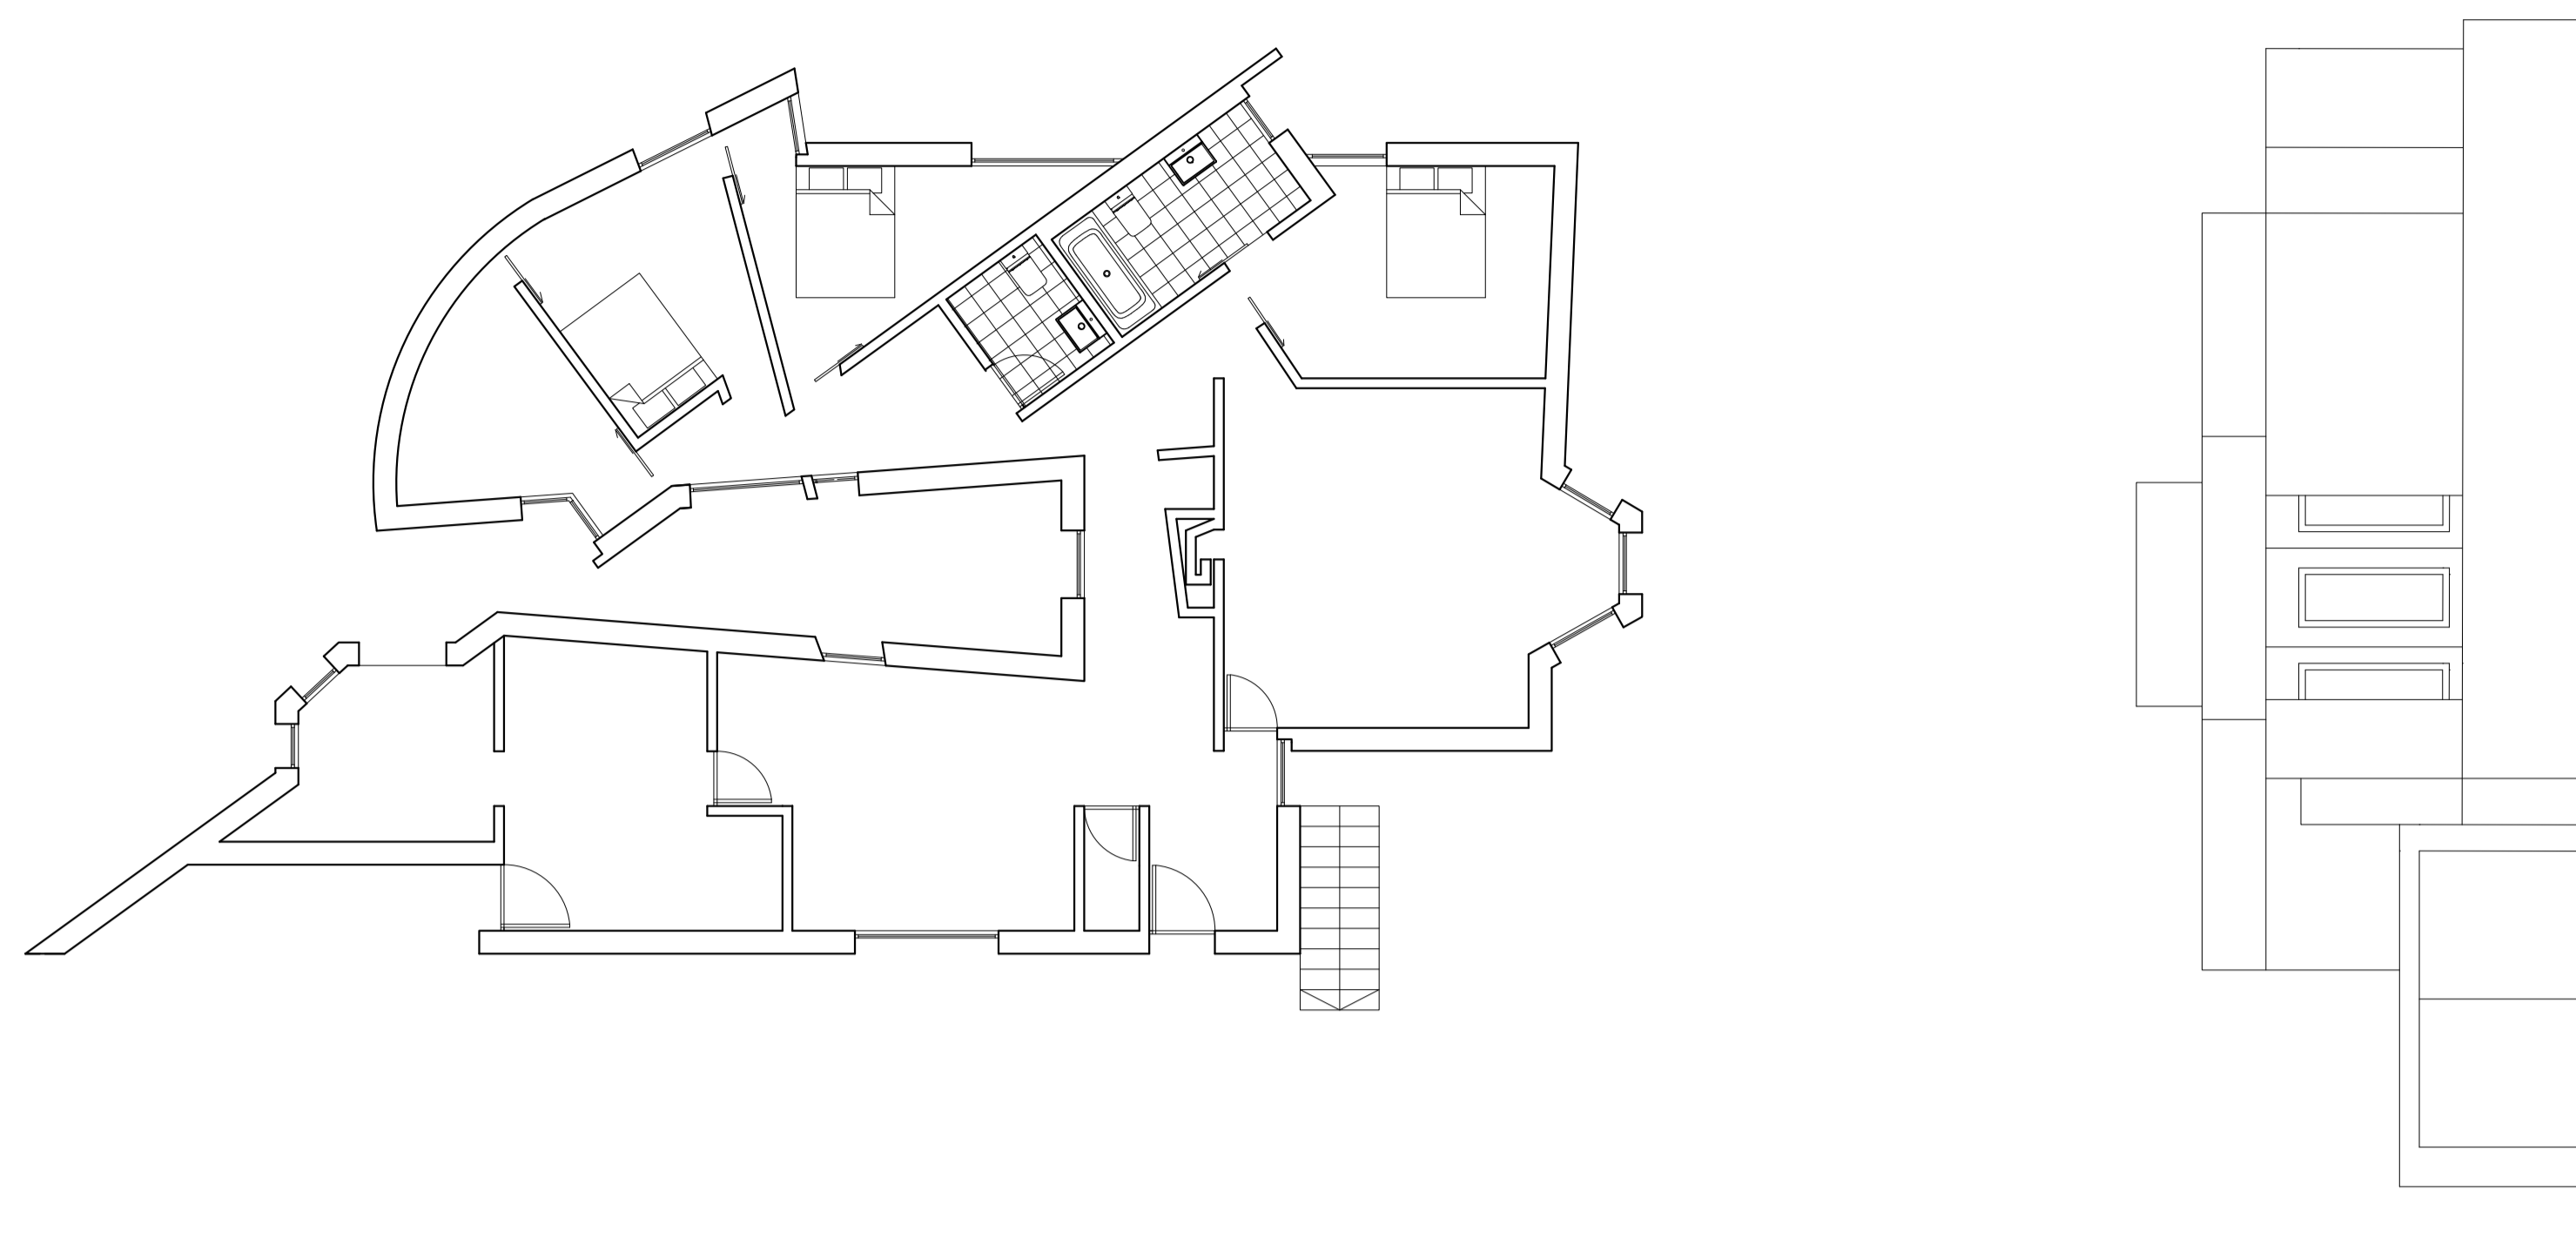


Planta, Corte e Alçado_esc:1/100

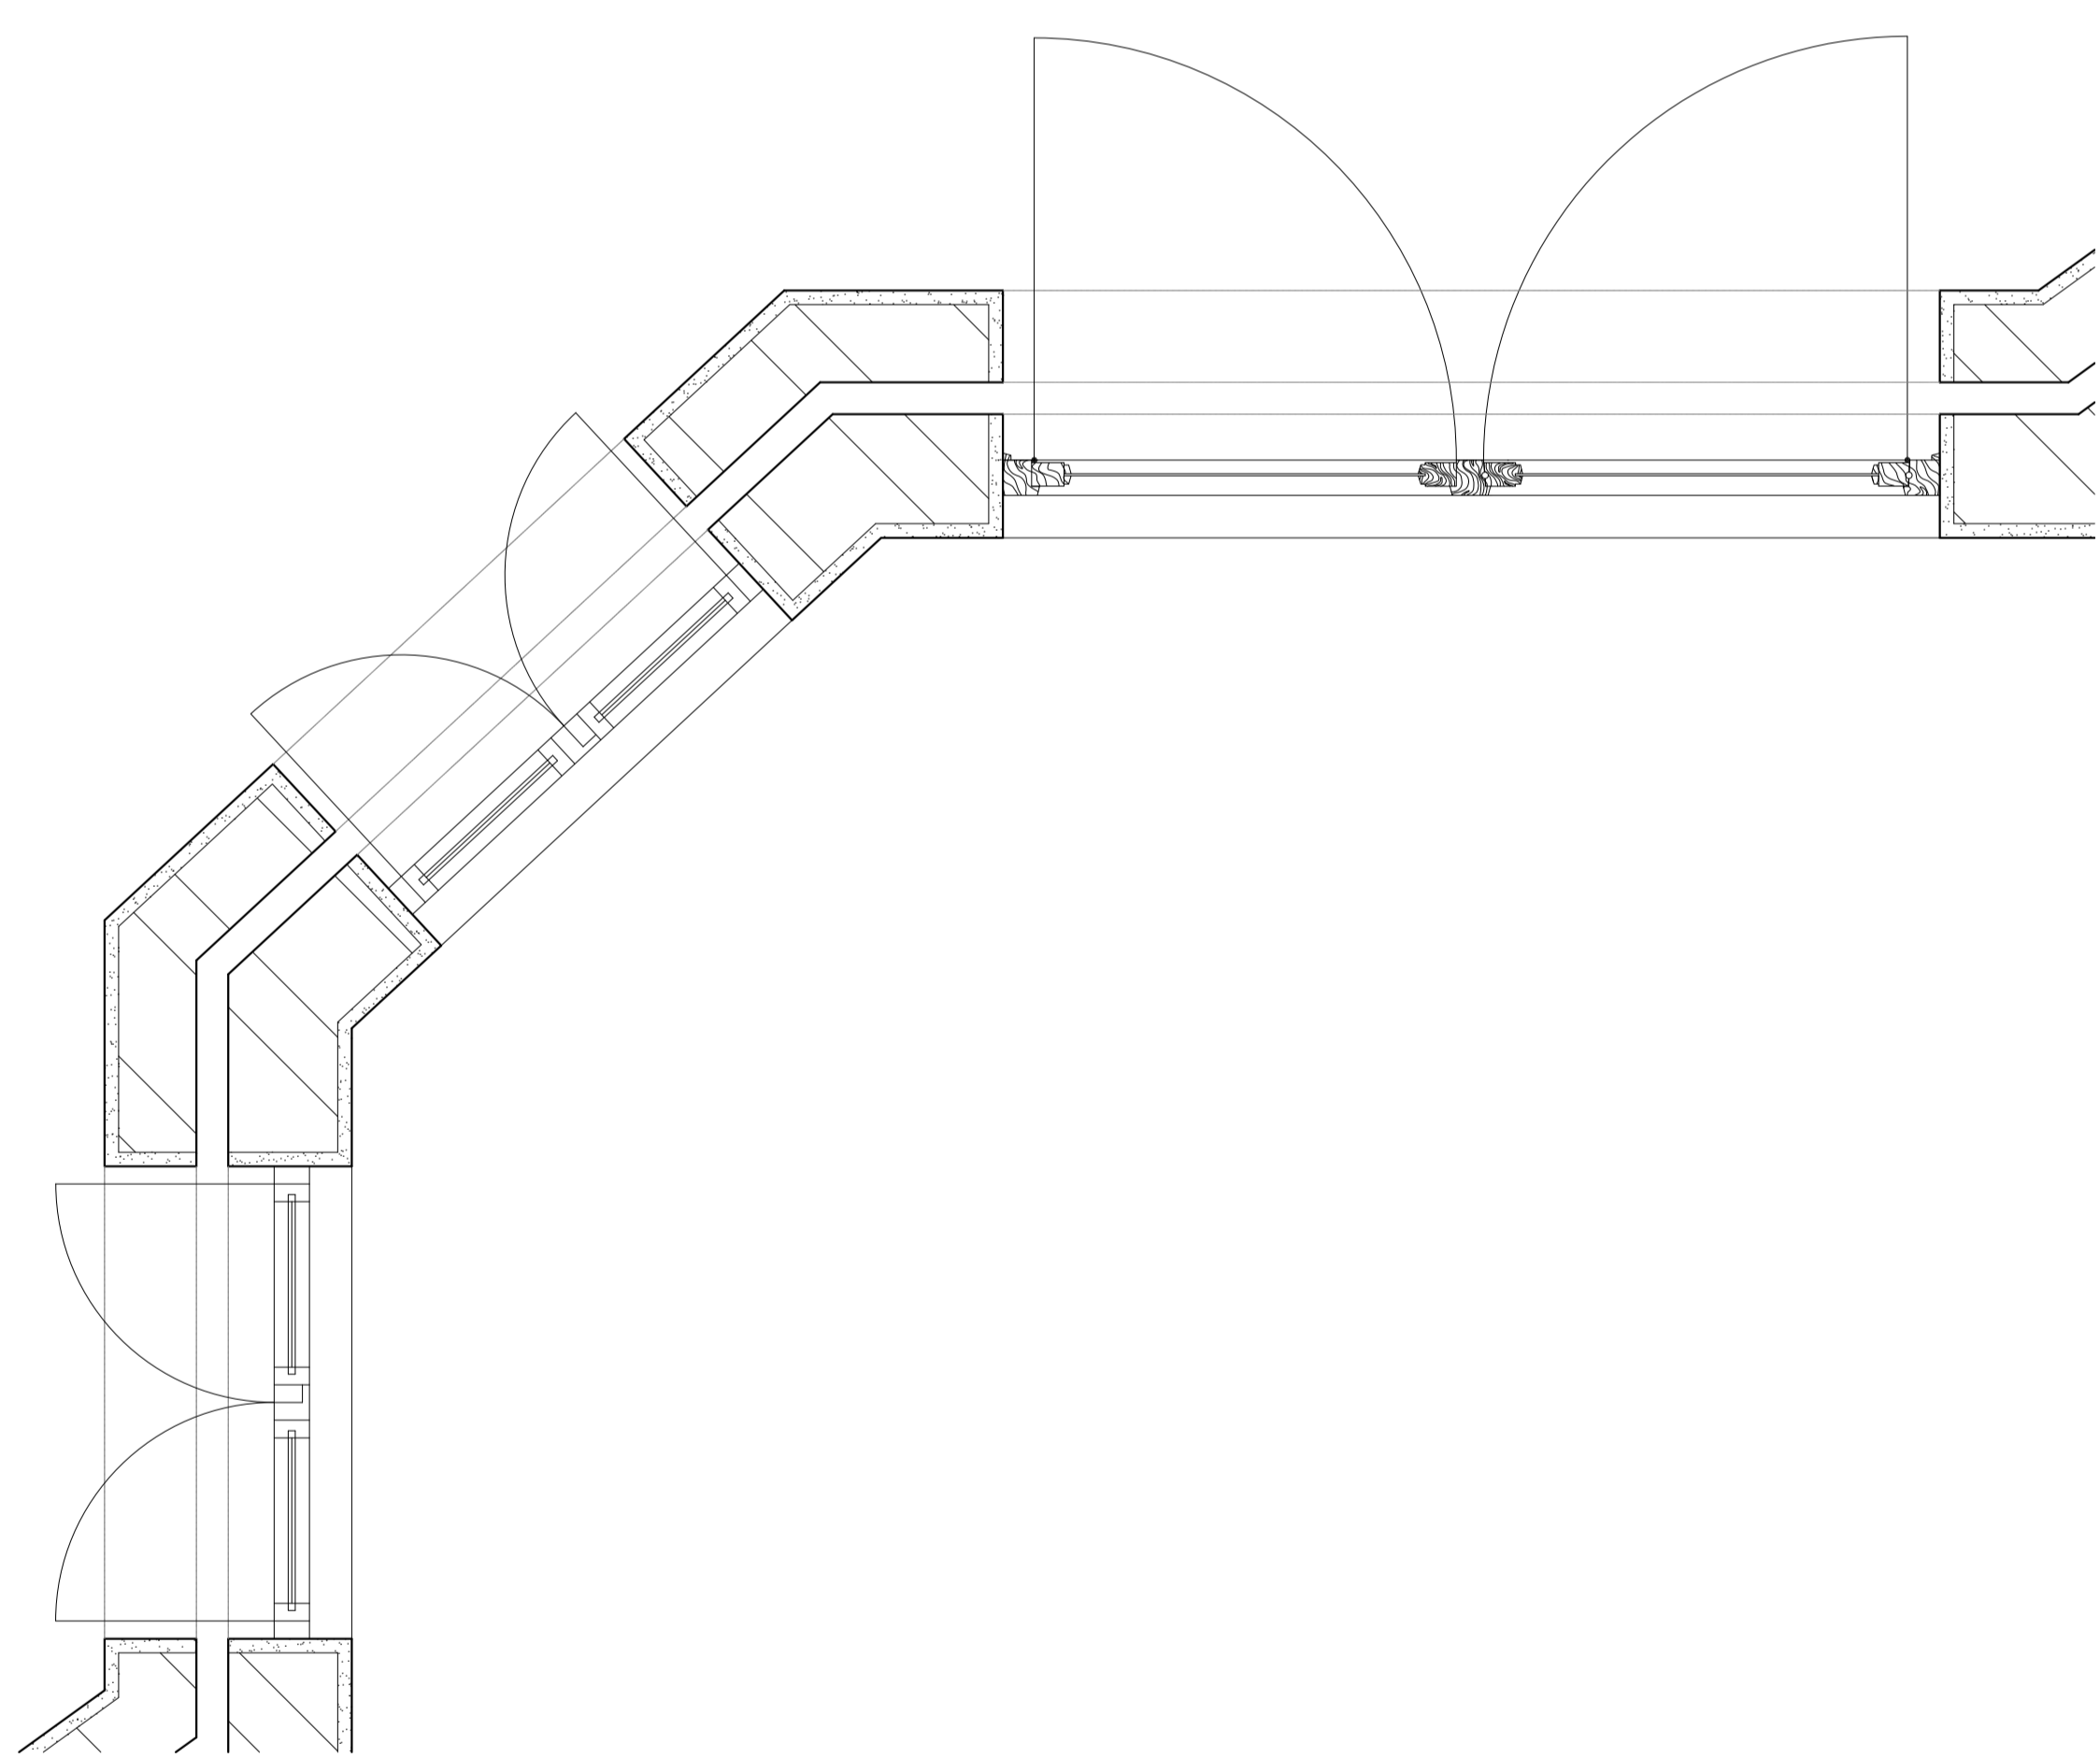


Pormenor Janelas_esc1/10

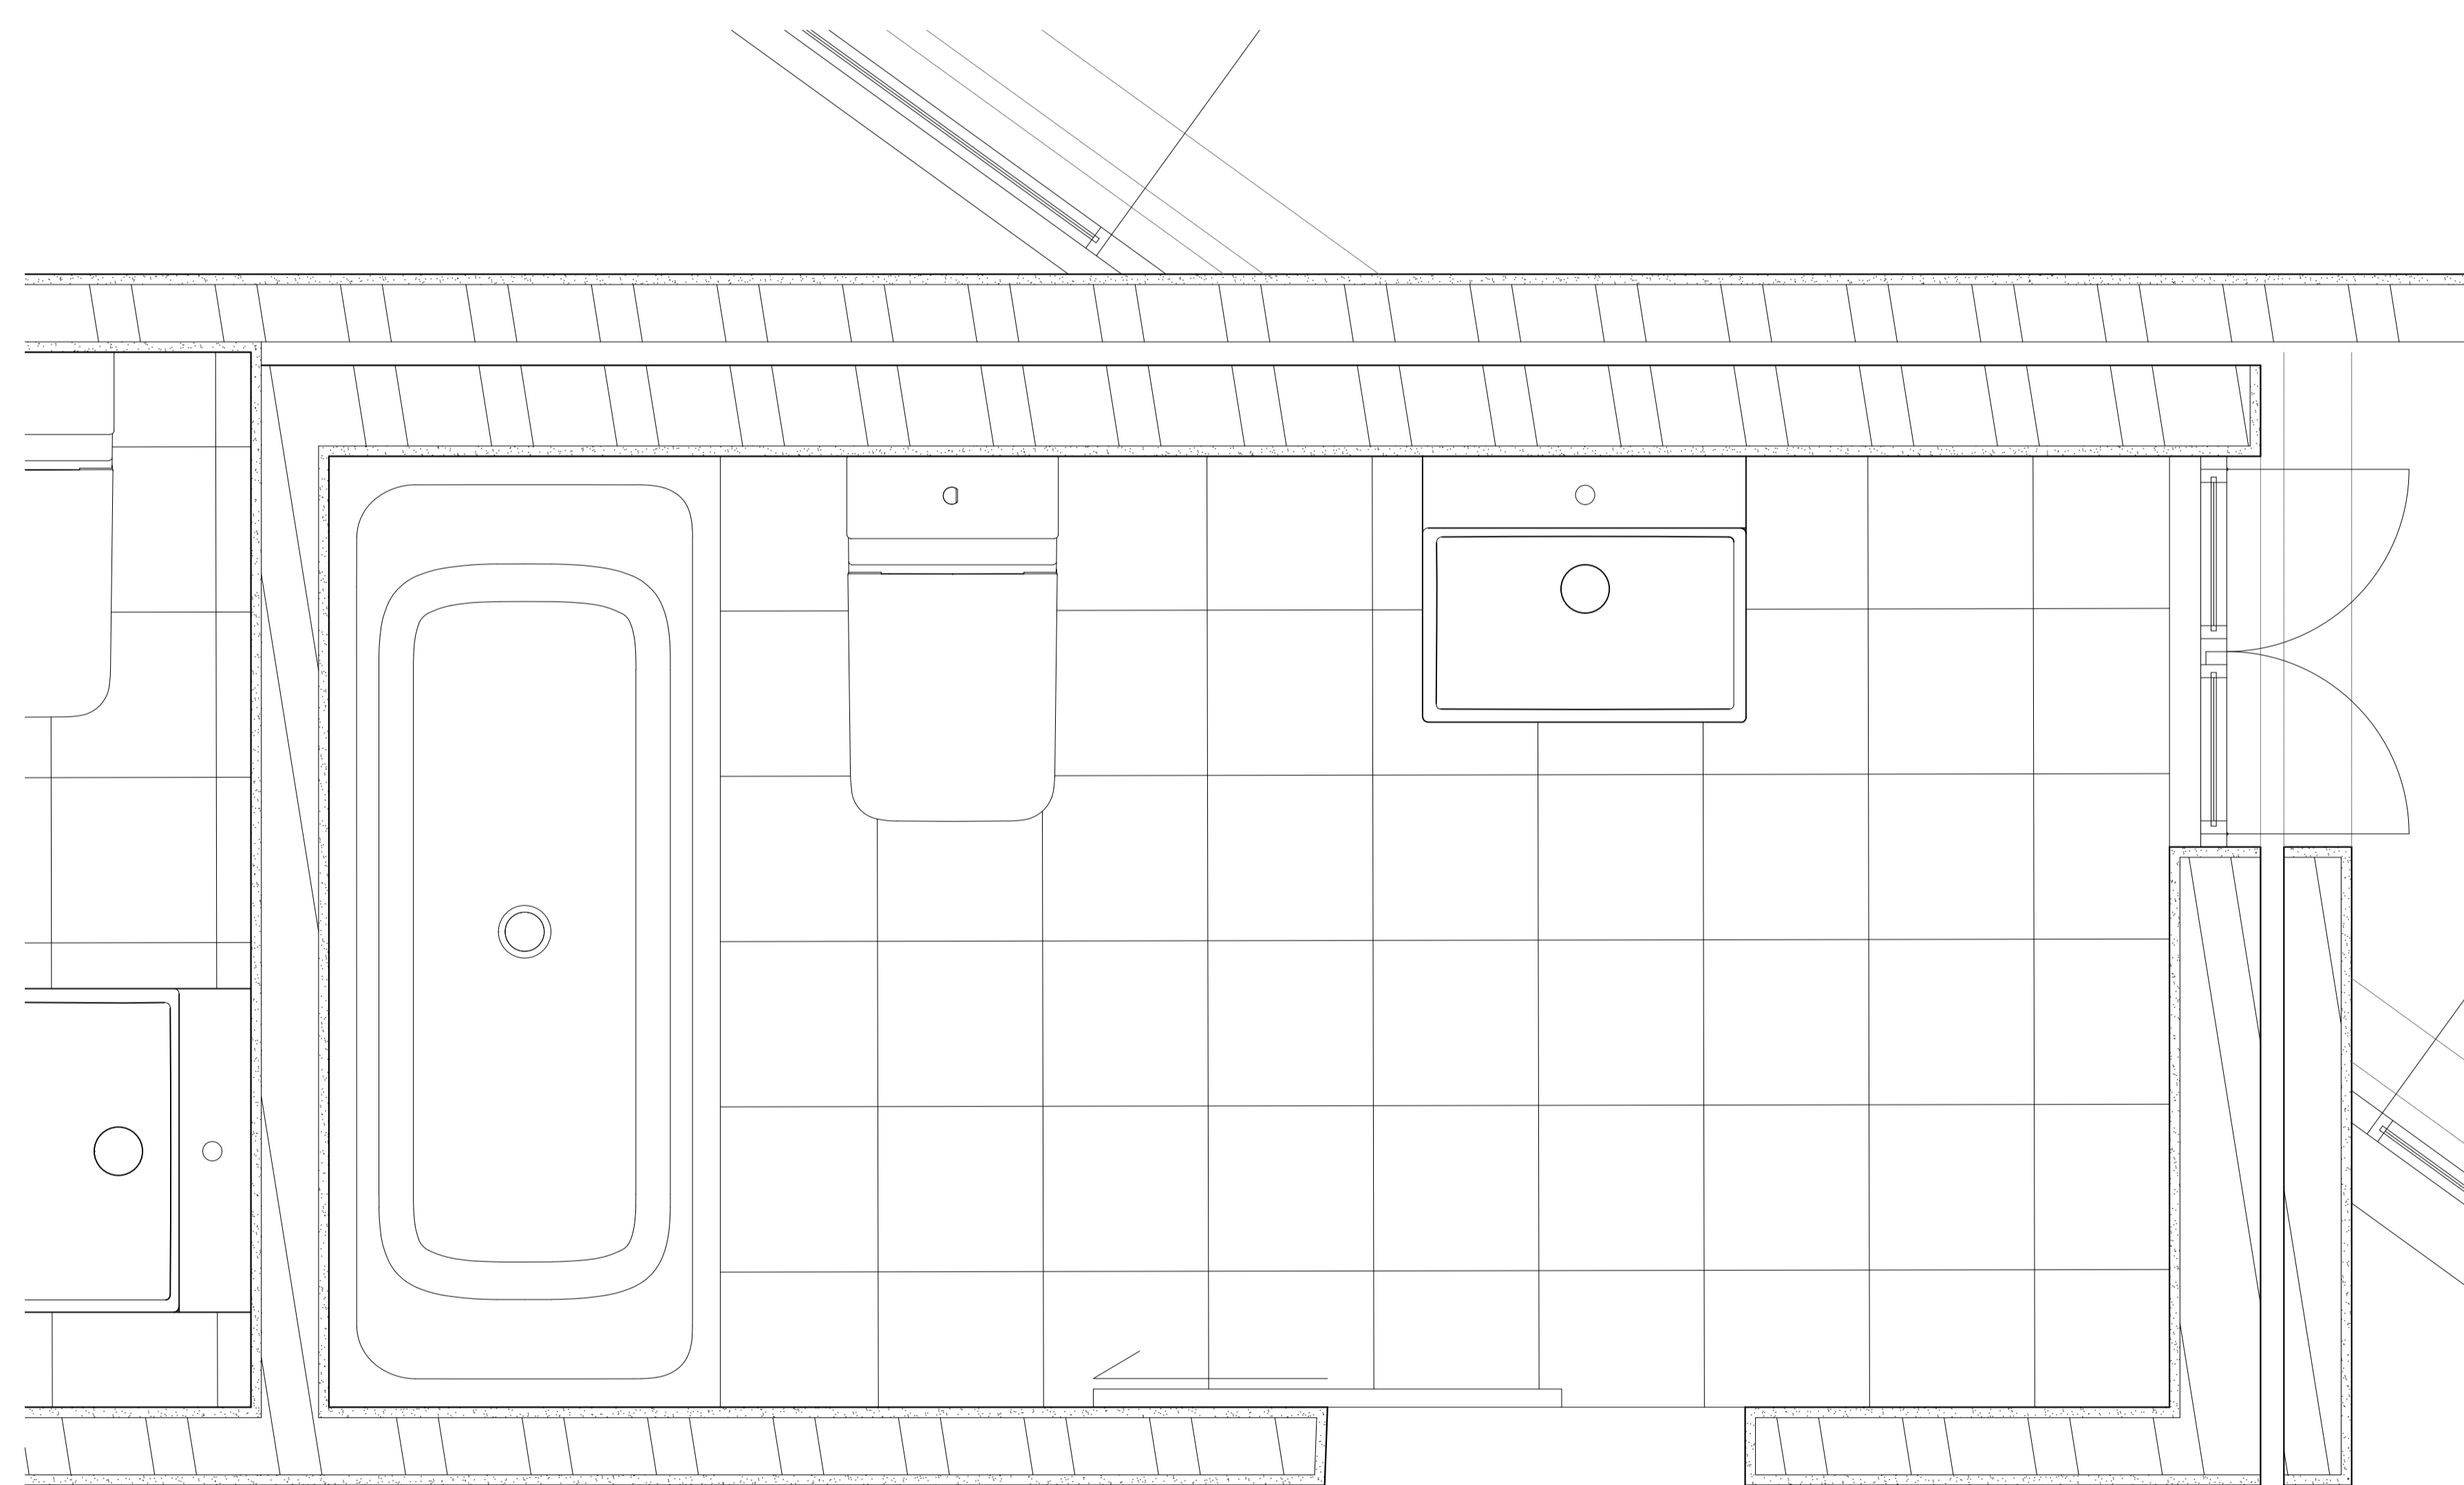

Pormenor Casa de Banho_esc1/10

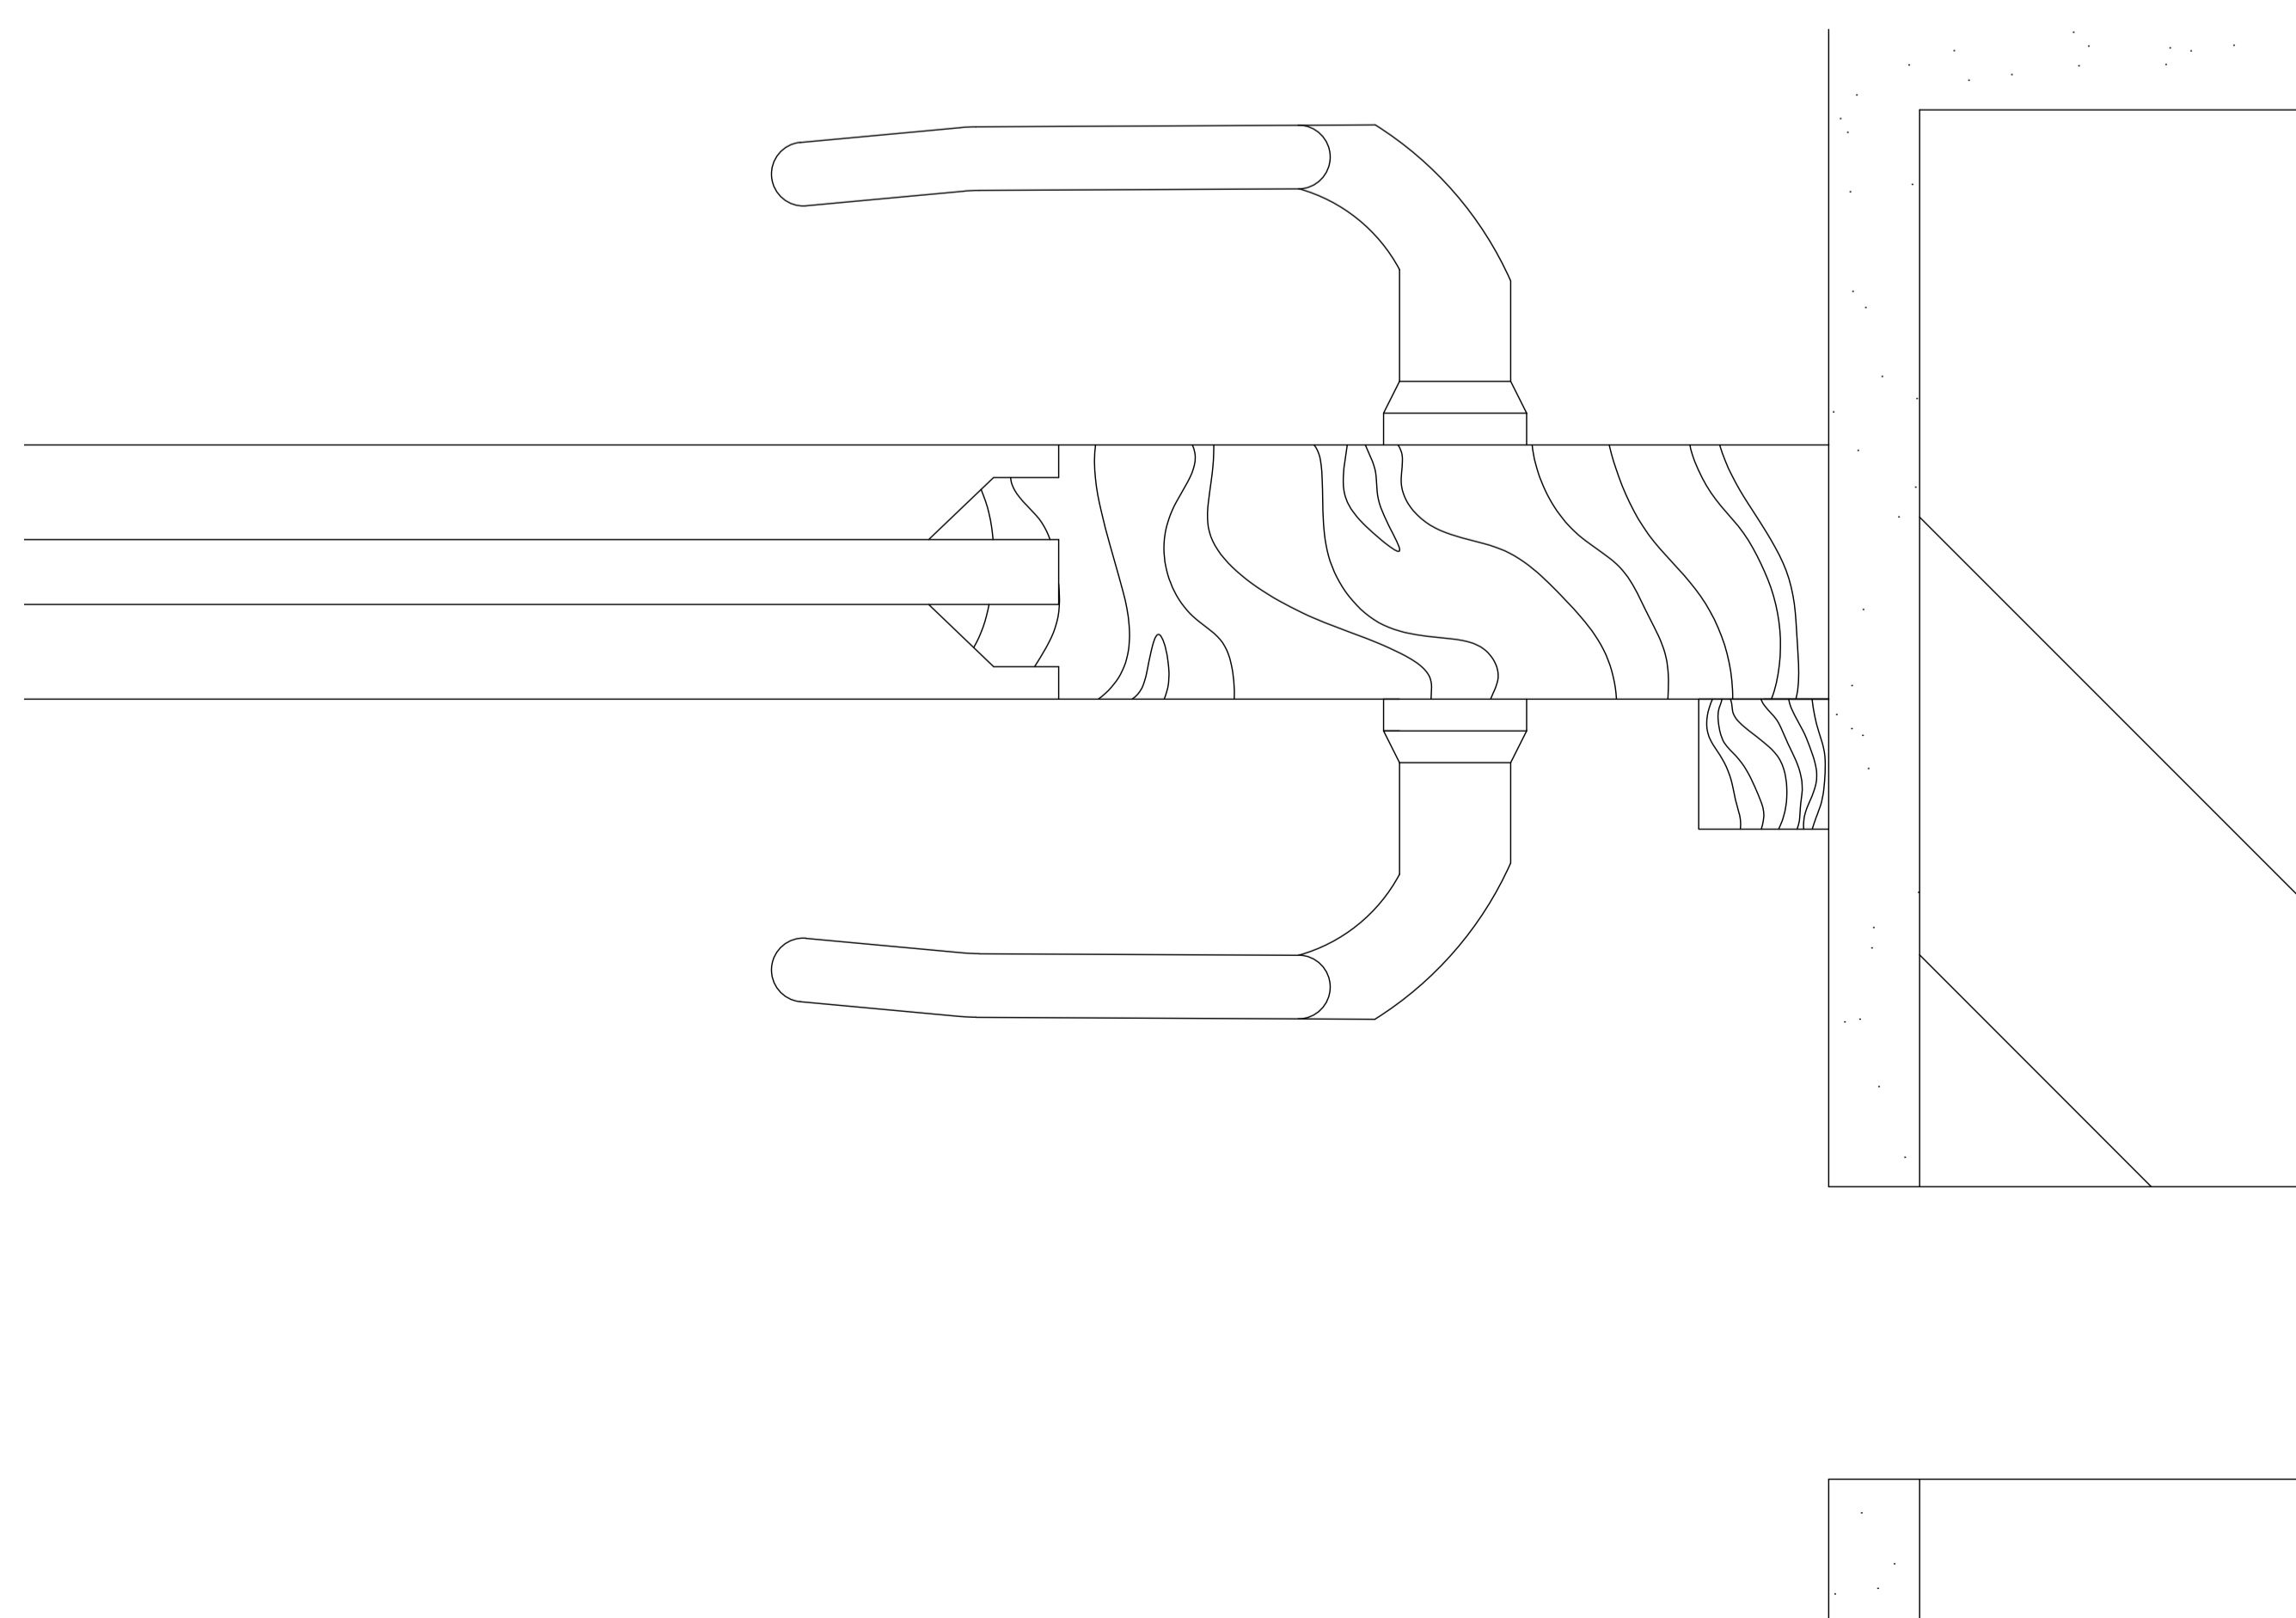

Pormenor Porta_esc1/1

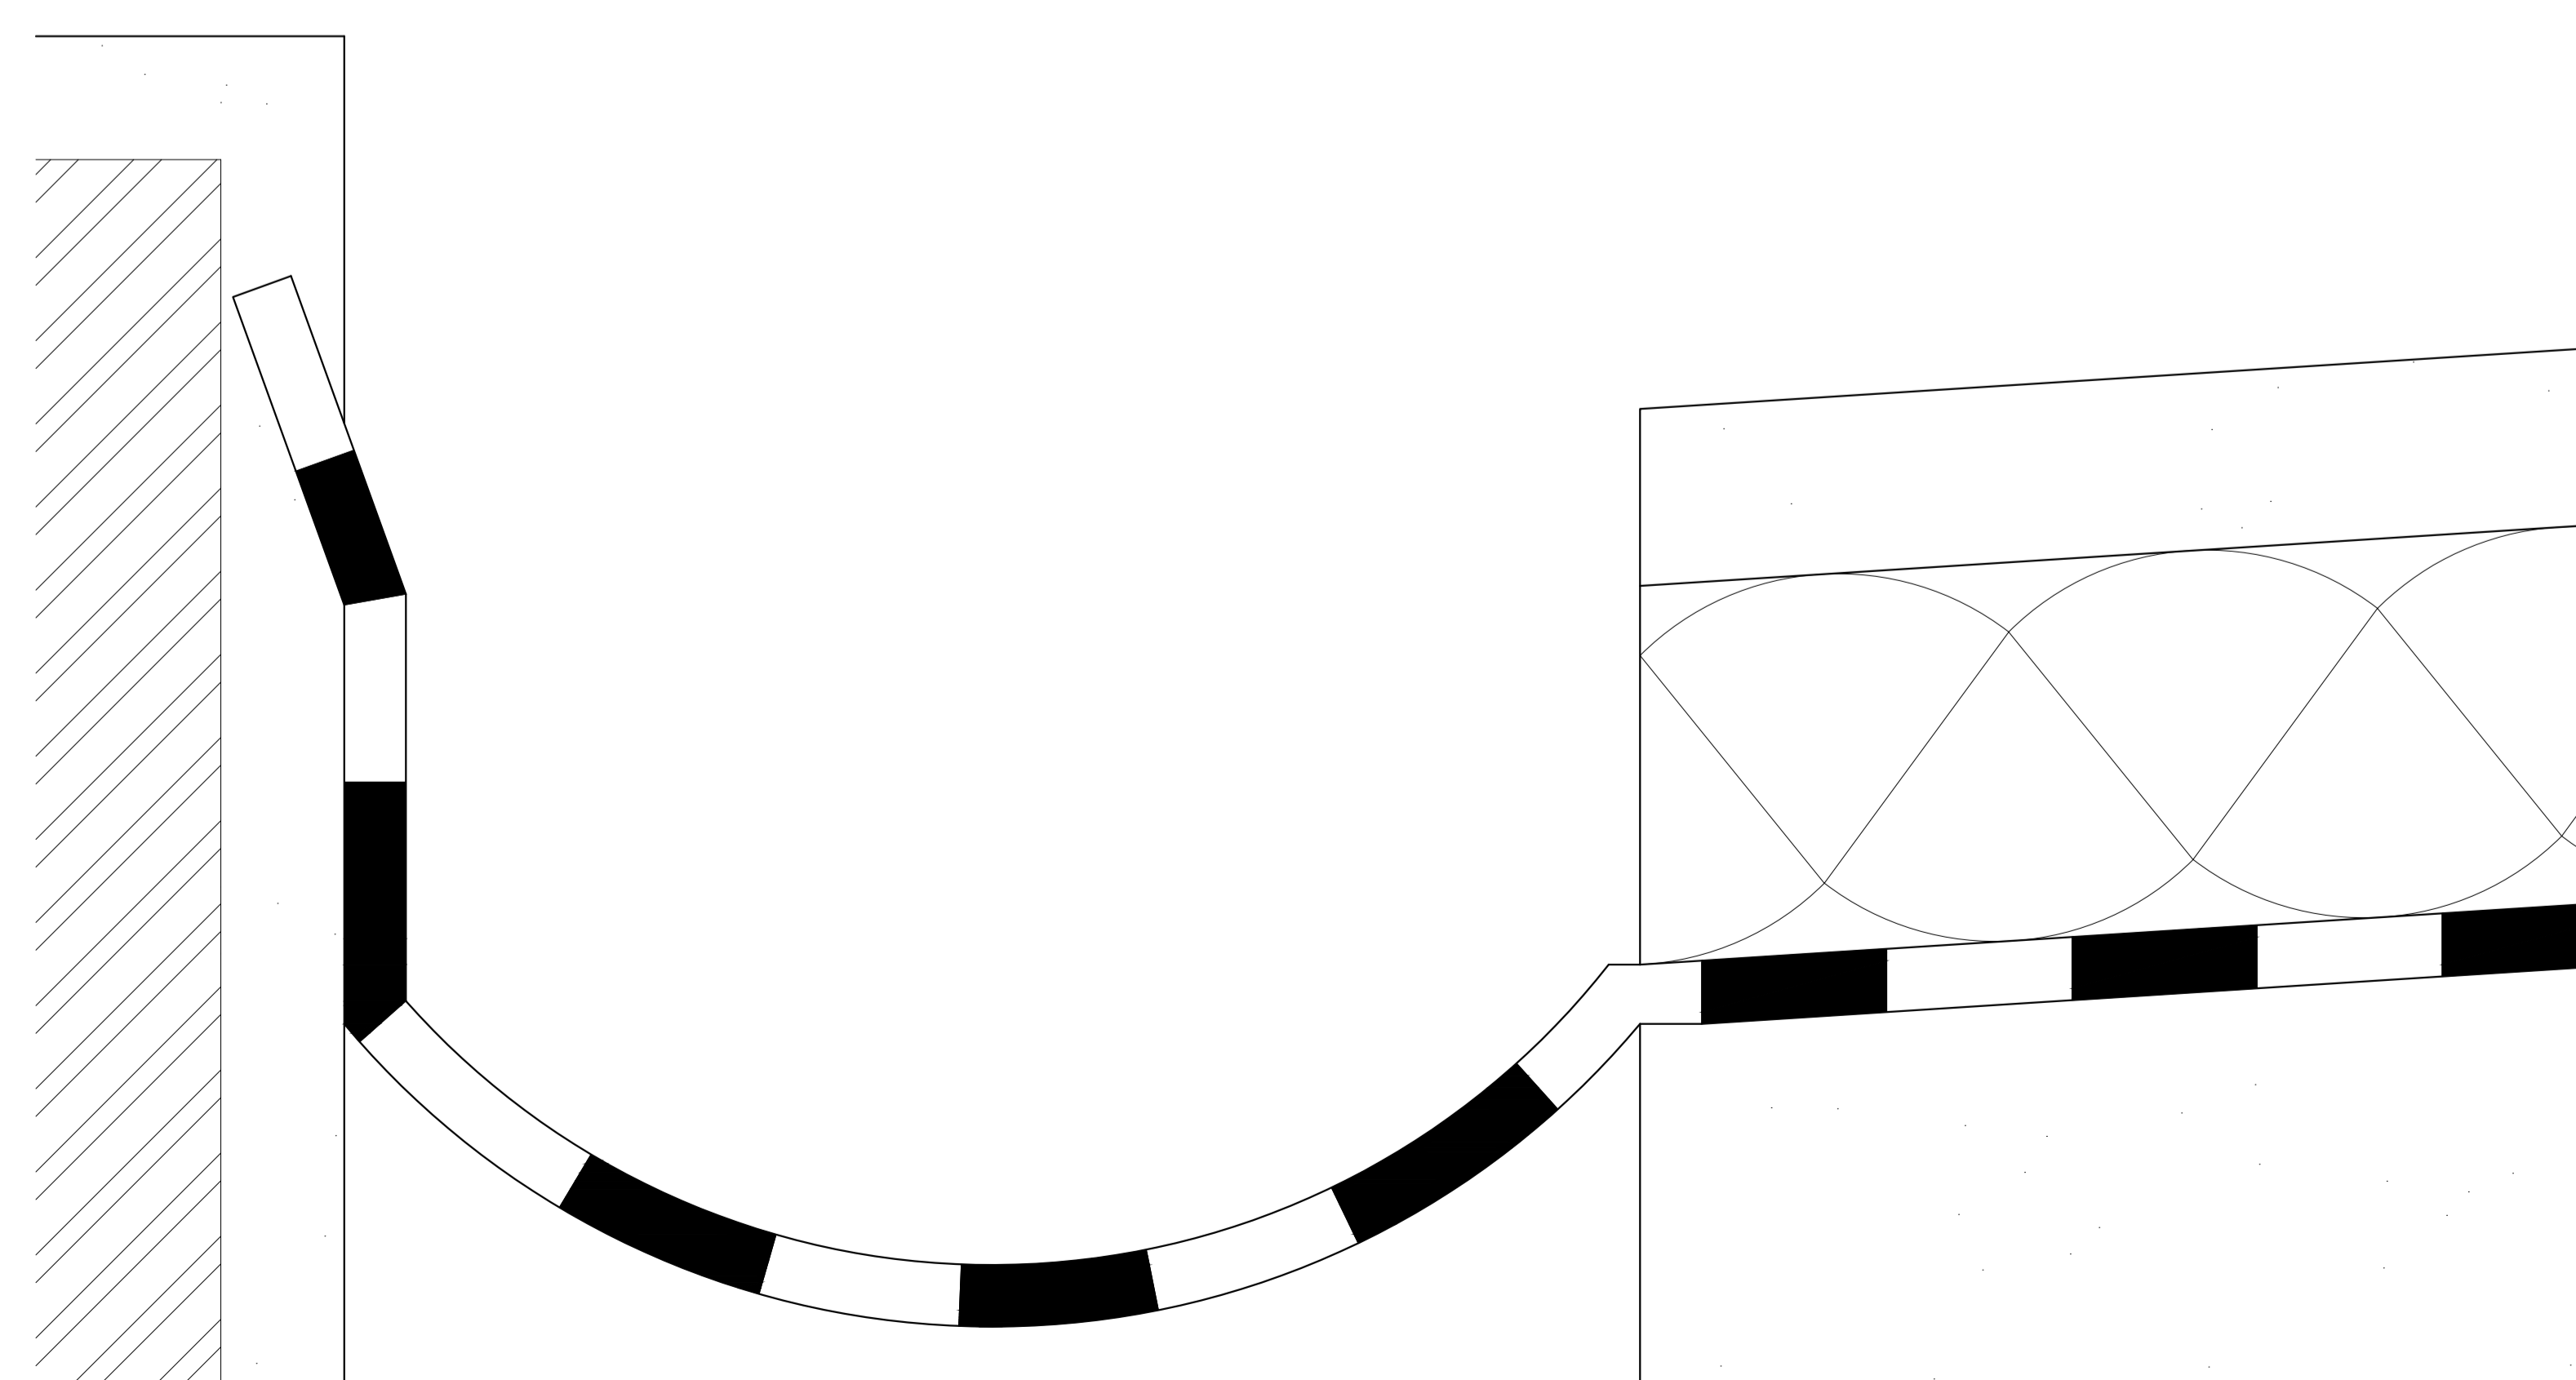

Pormenor Cobertura_esc1/1