



Representação Digital FAUL 2023/2024  
Trabalho 1- Desenho da casa António Carlos Siza  
Margarida Alexandra Ribeiro de Oliveira, 2.ºAno TurmaG

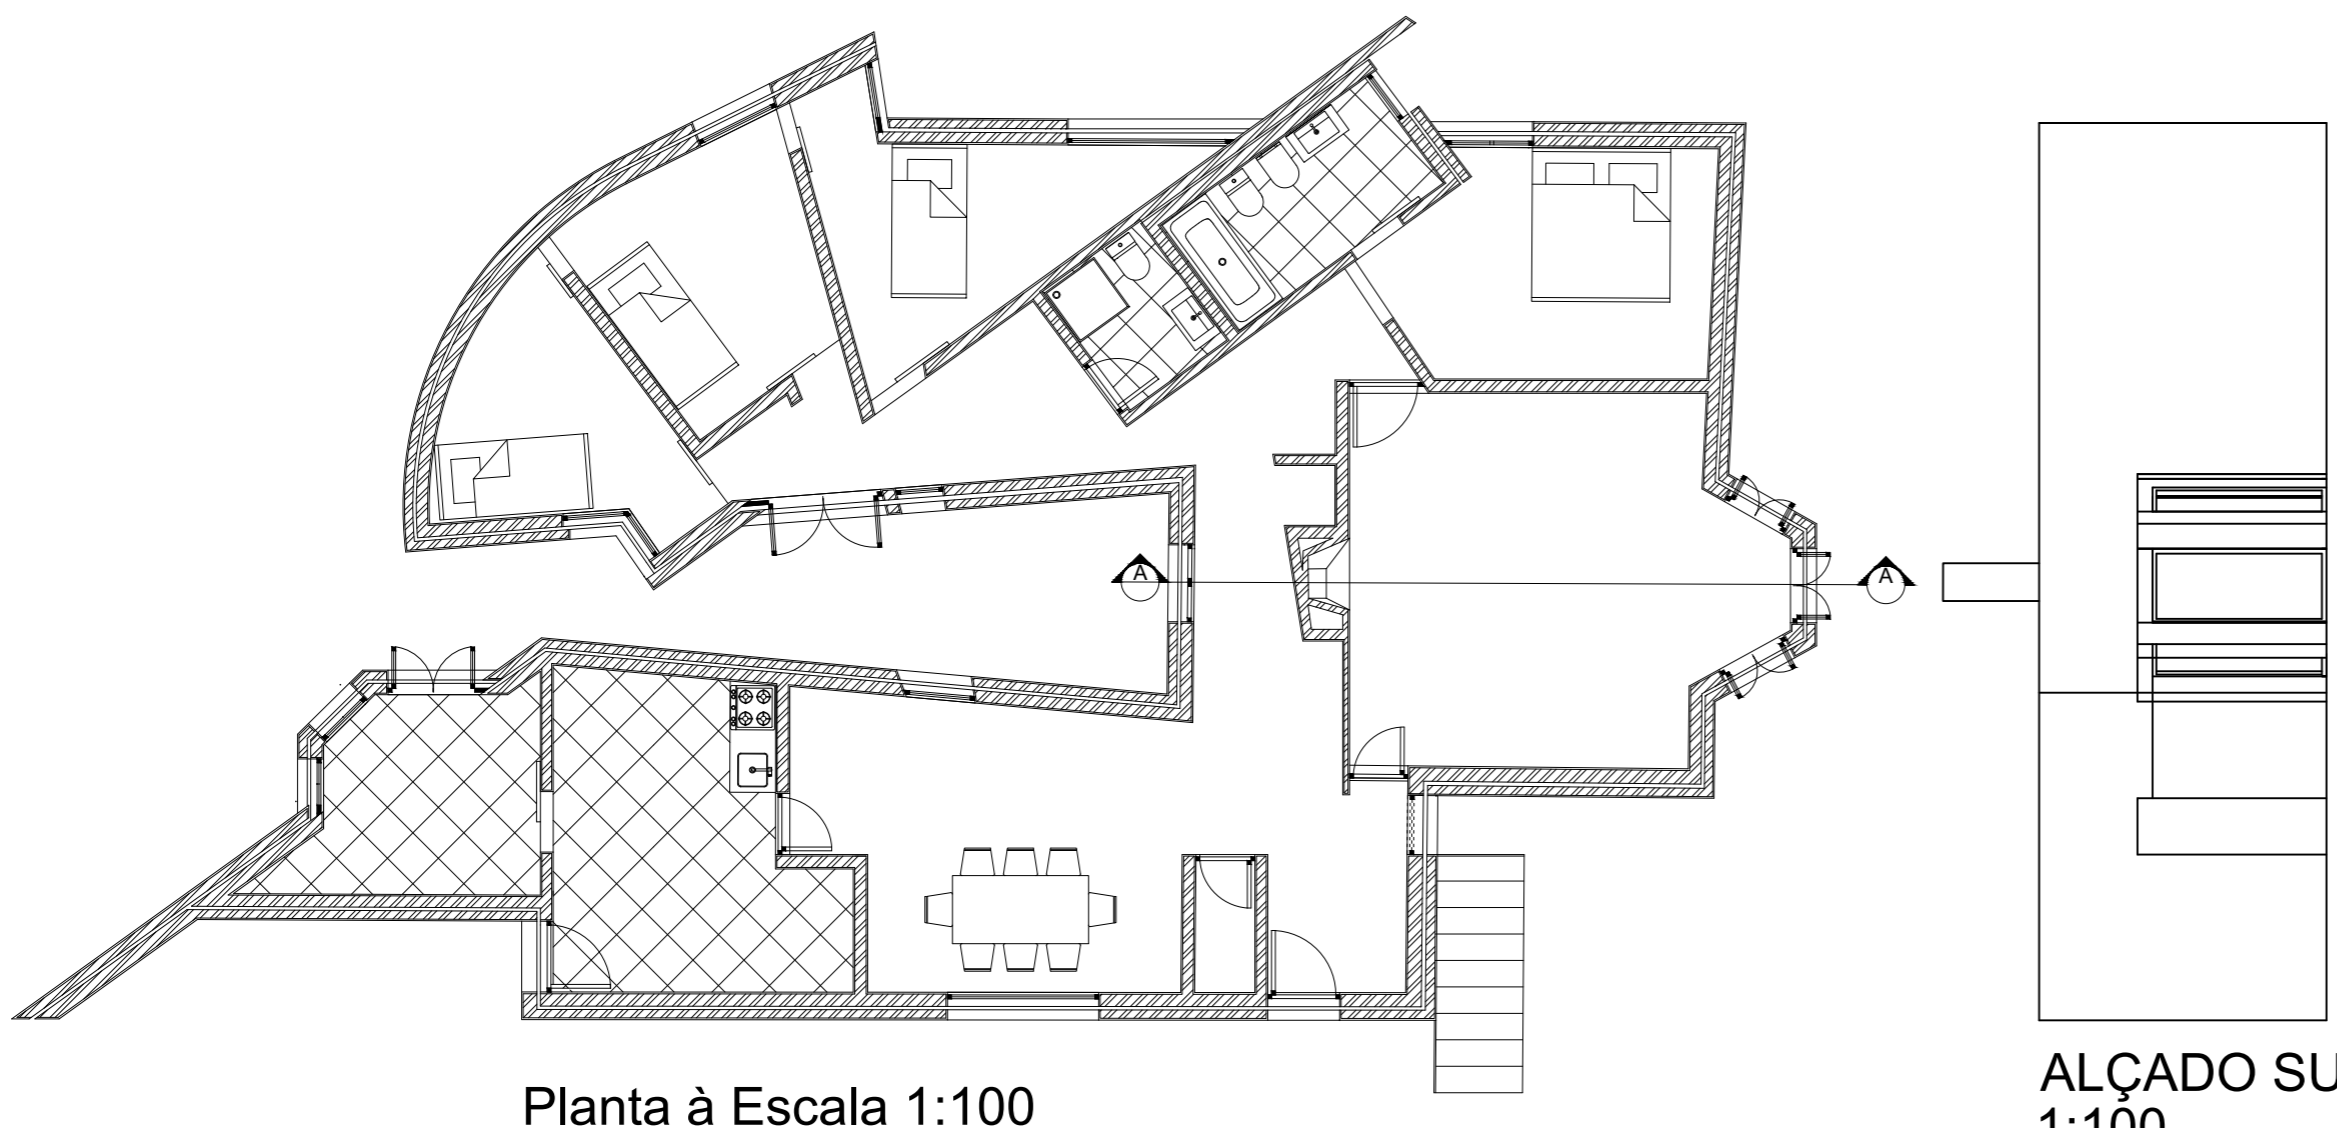


Planta à Escala 1:100


ALÇADO SUL 1:100

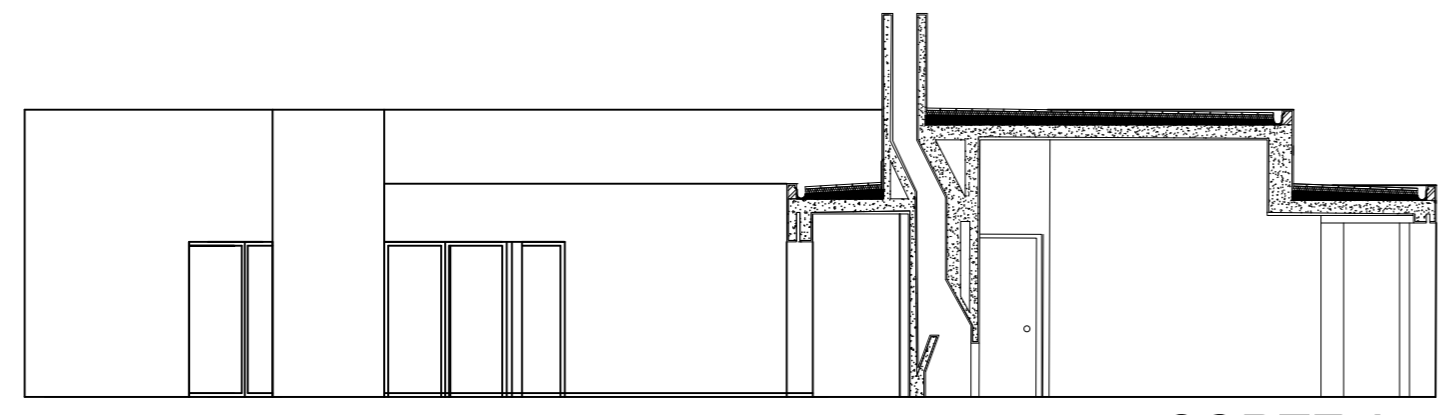


CORTE A 1:100

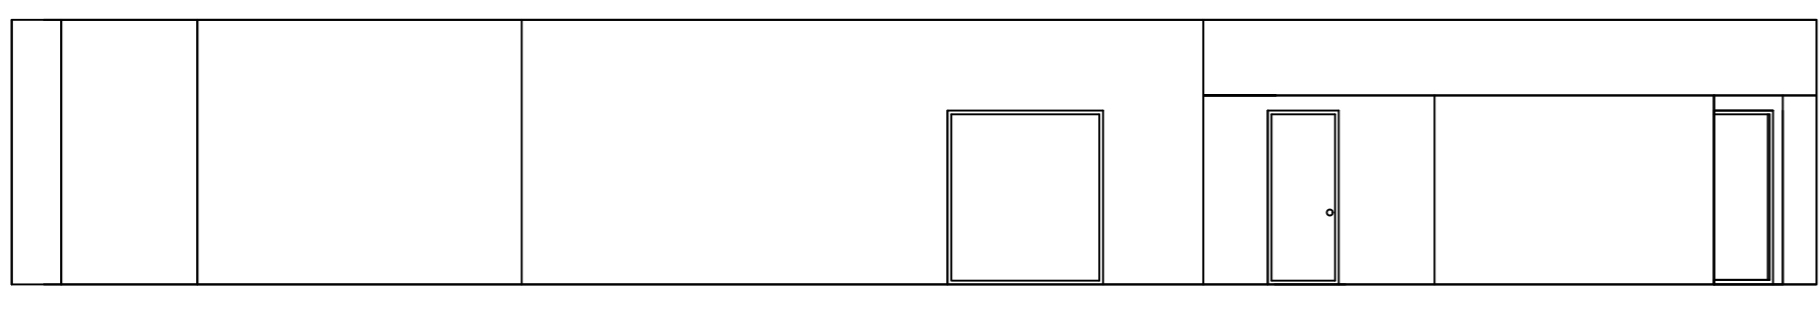


ALÇADO ESTE 1:100

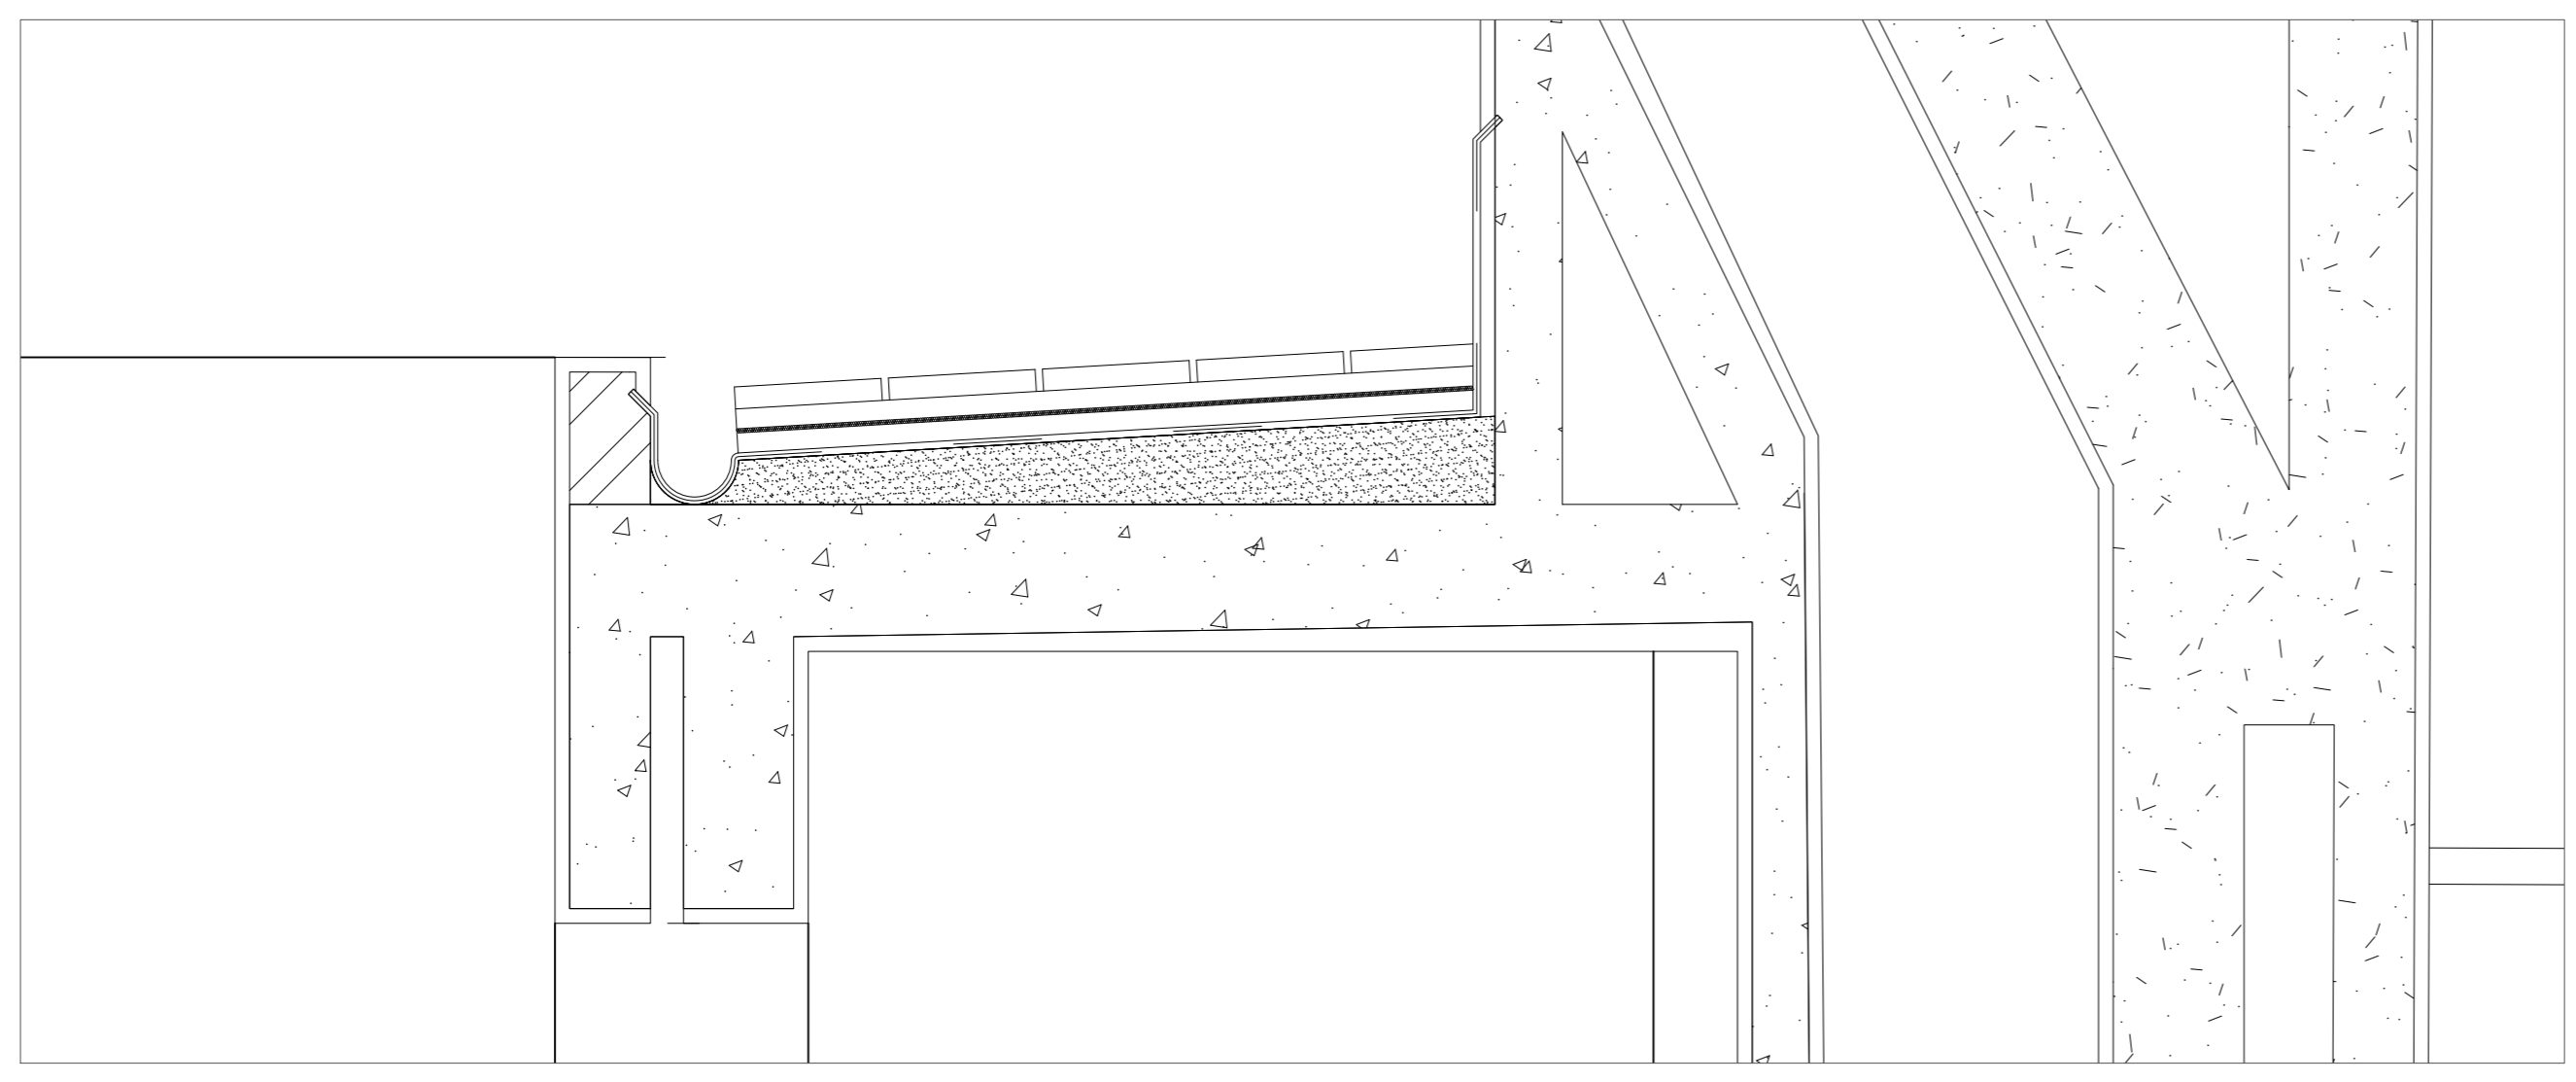

Extrato de Corte A à escala 1:10

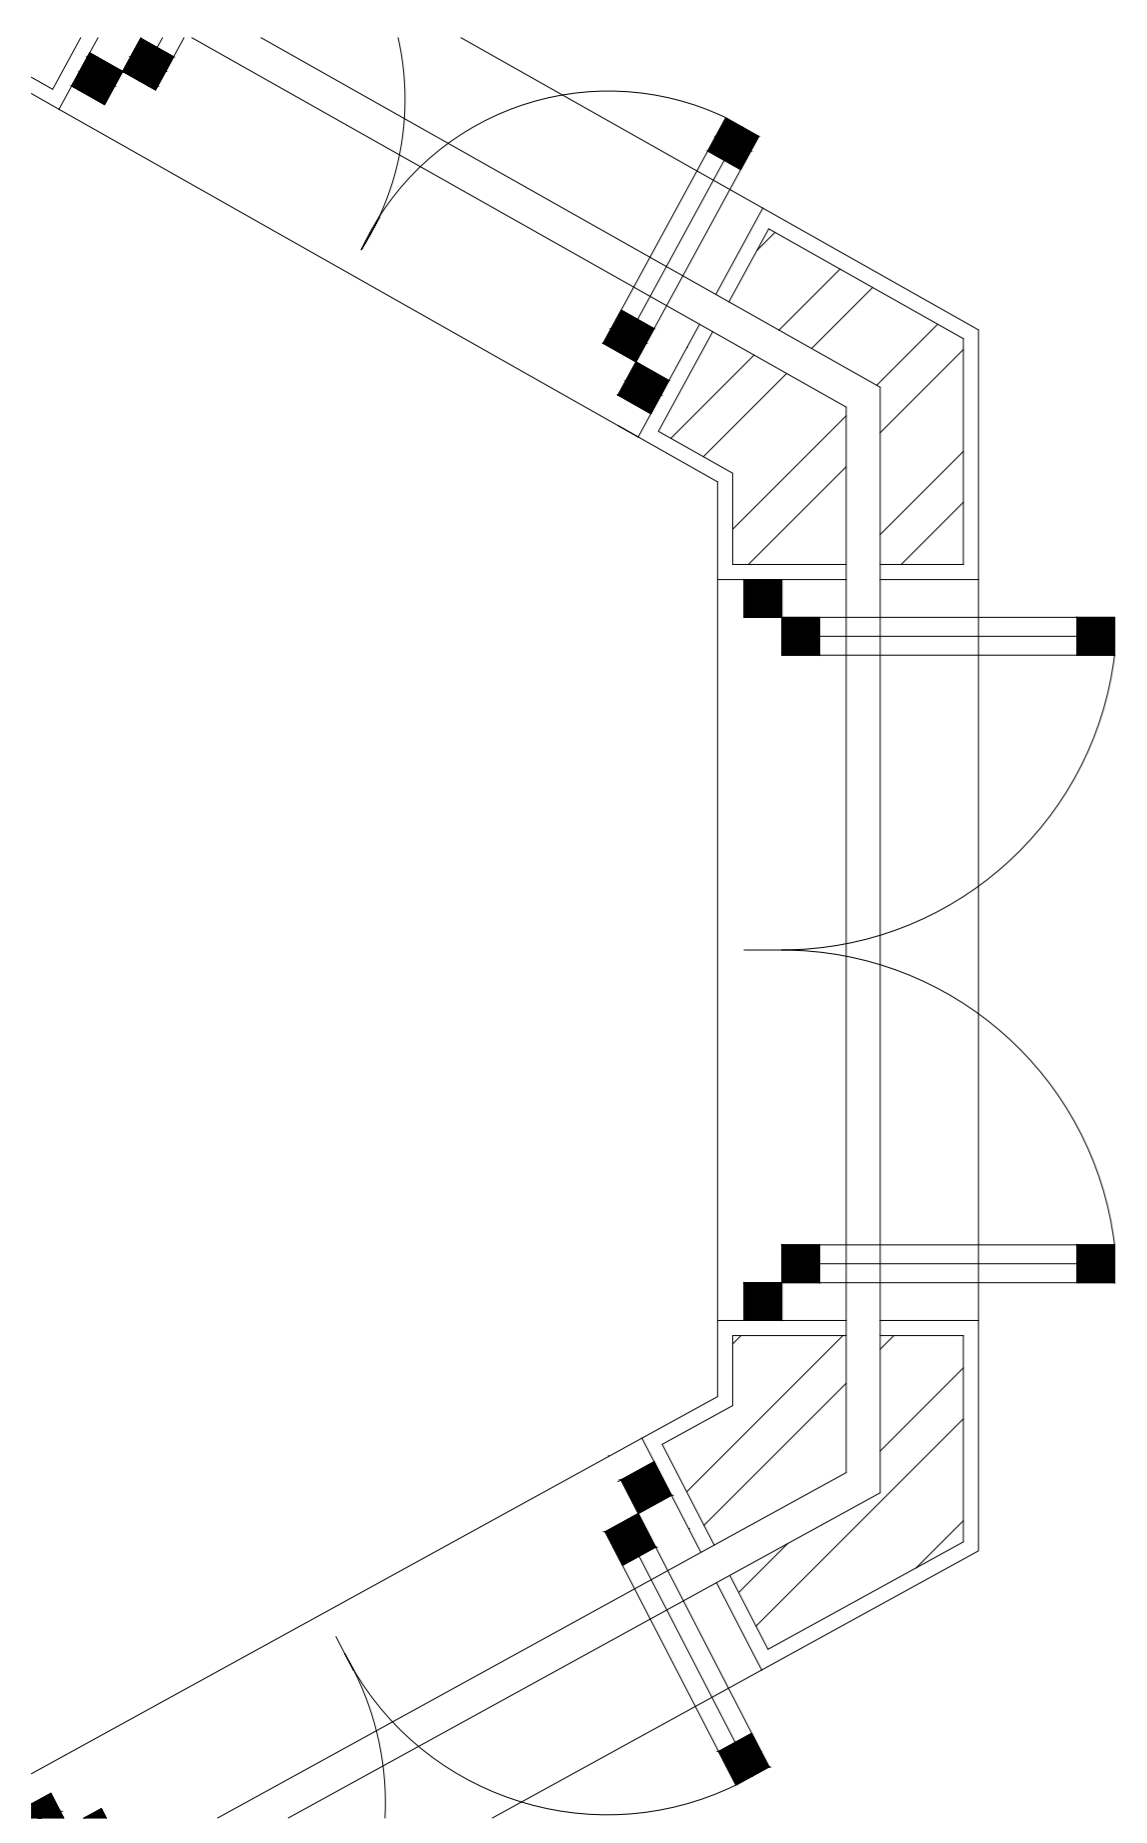

Extrato de planta 1:20

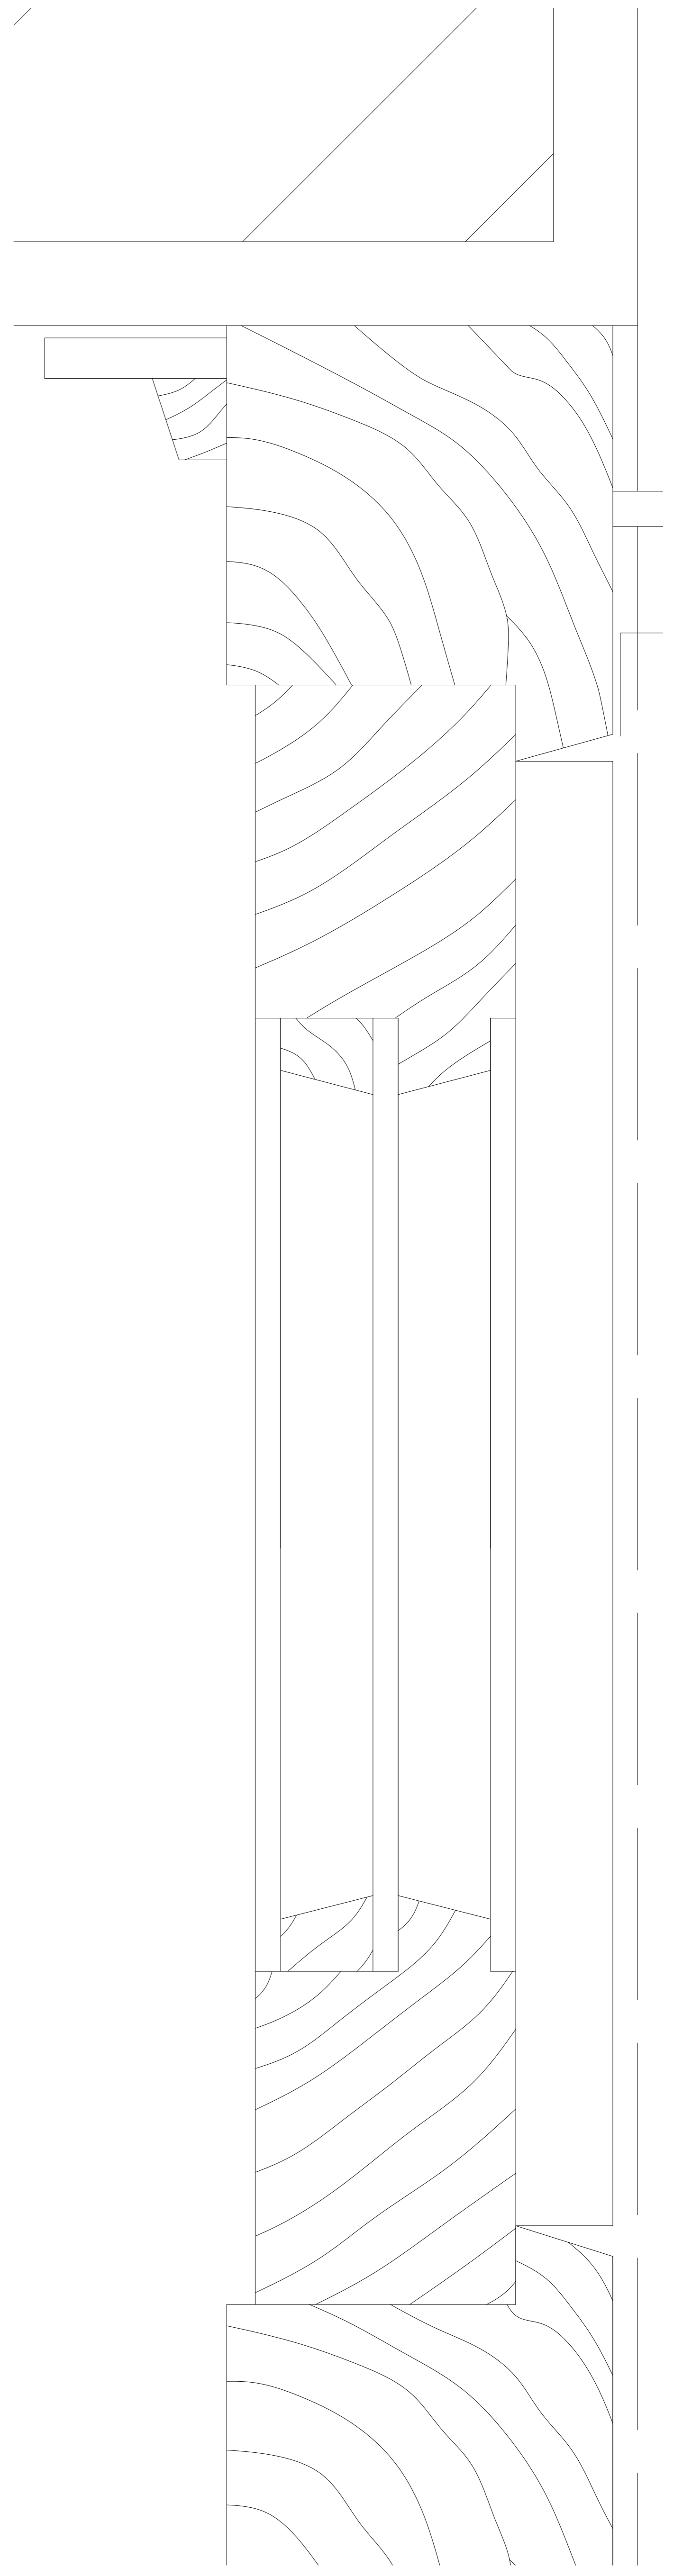

Extrato da planta à escala 1:1