



02


Casa António Carlos Siza

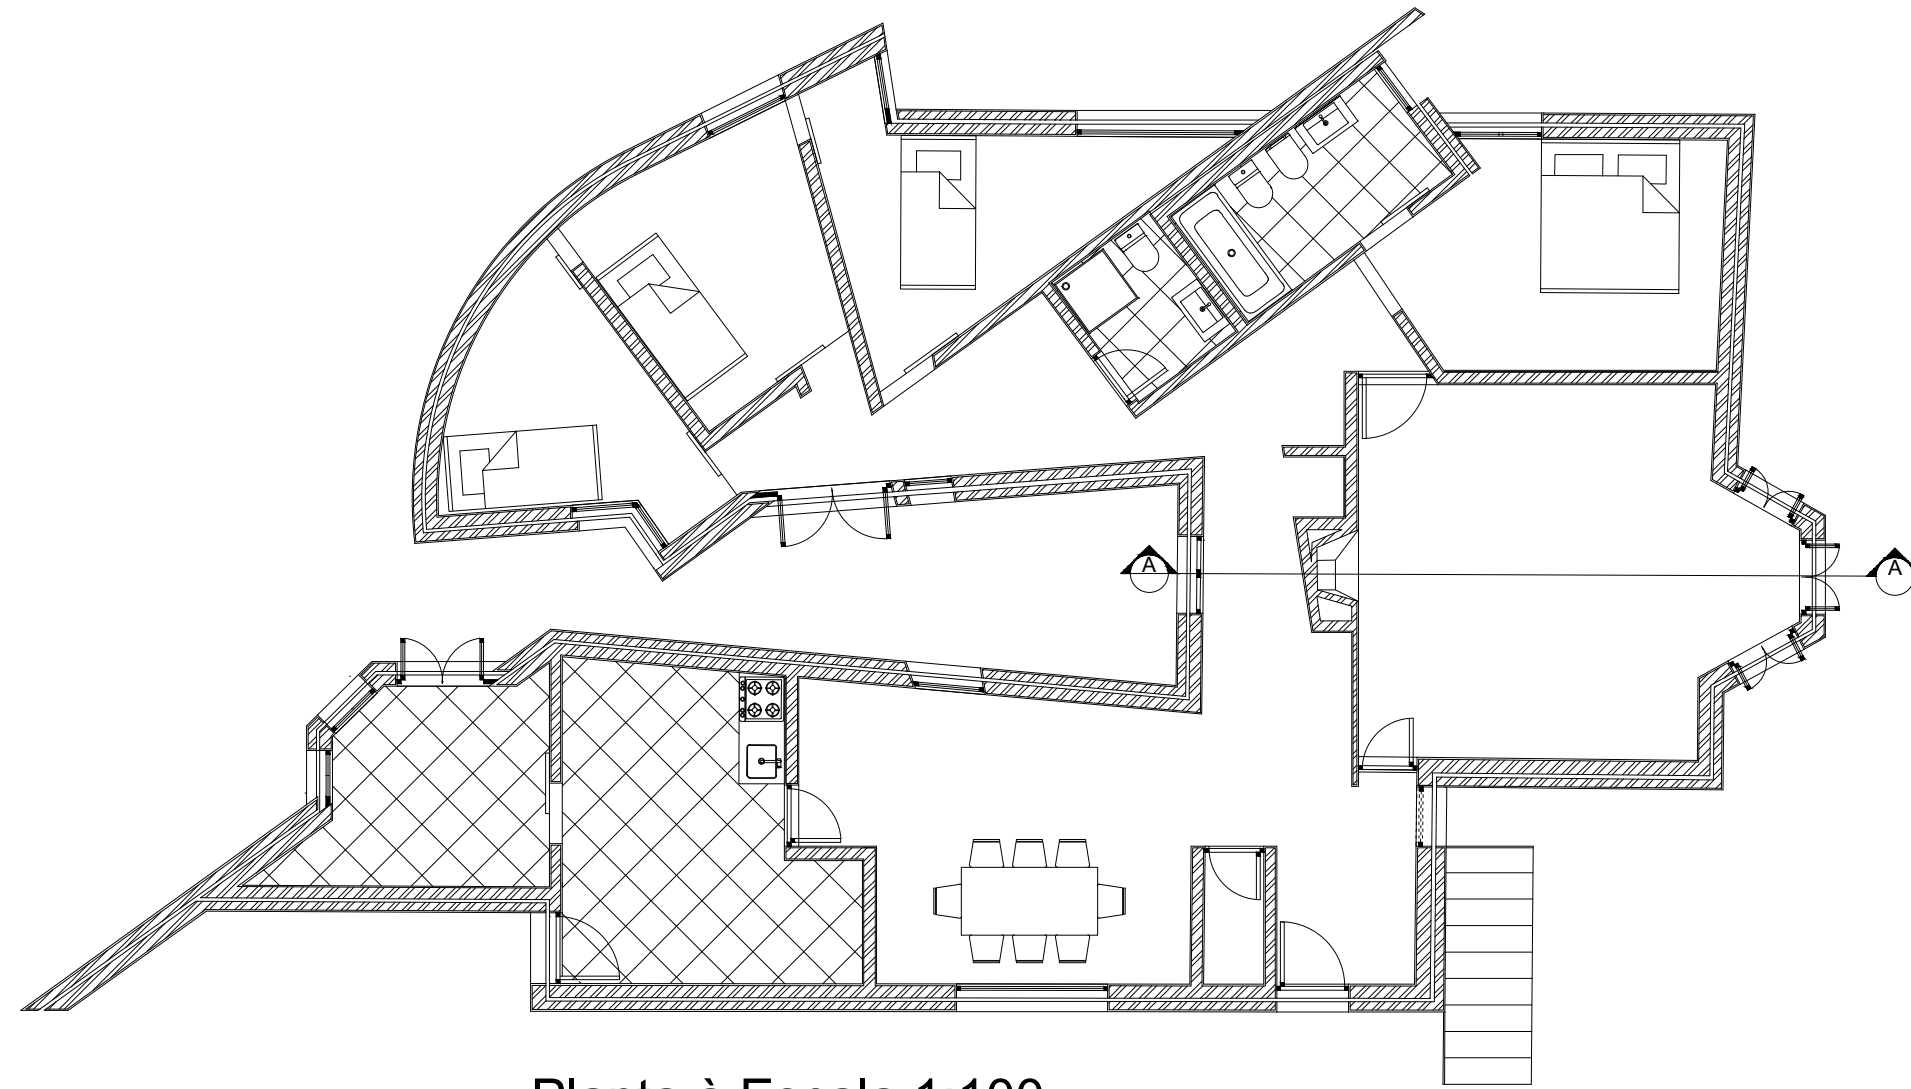

Planta à Escala 1:100

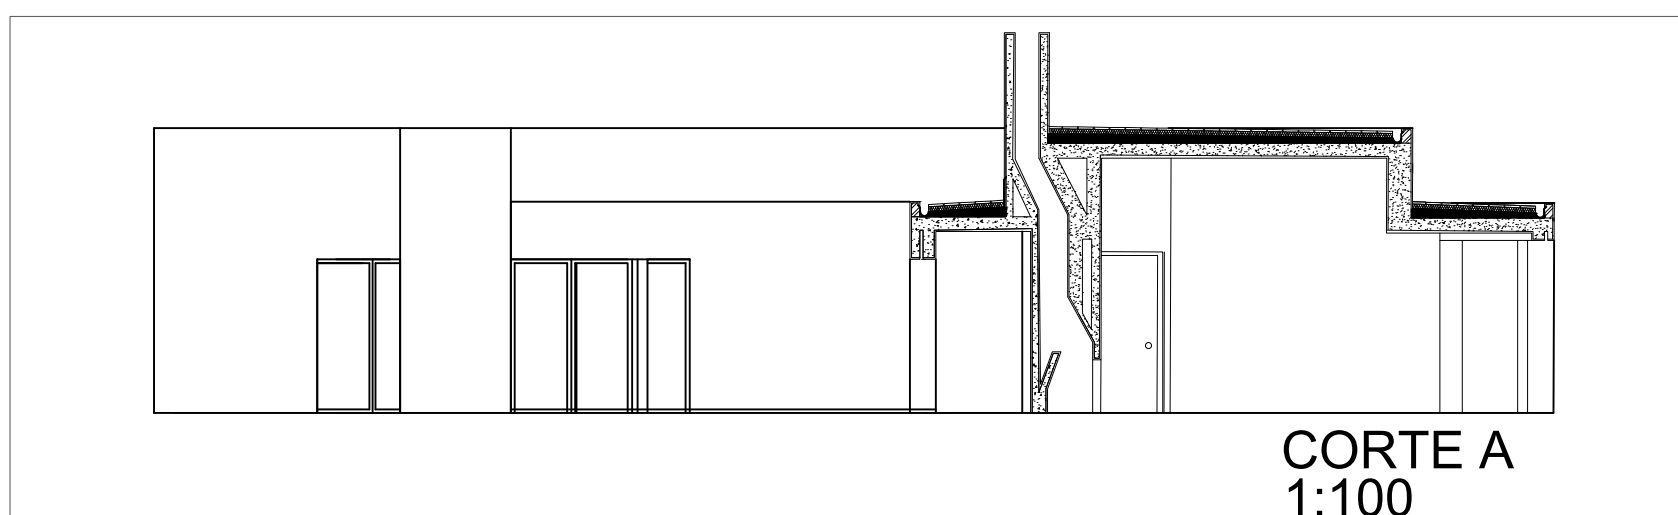

CORTE A
1:100

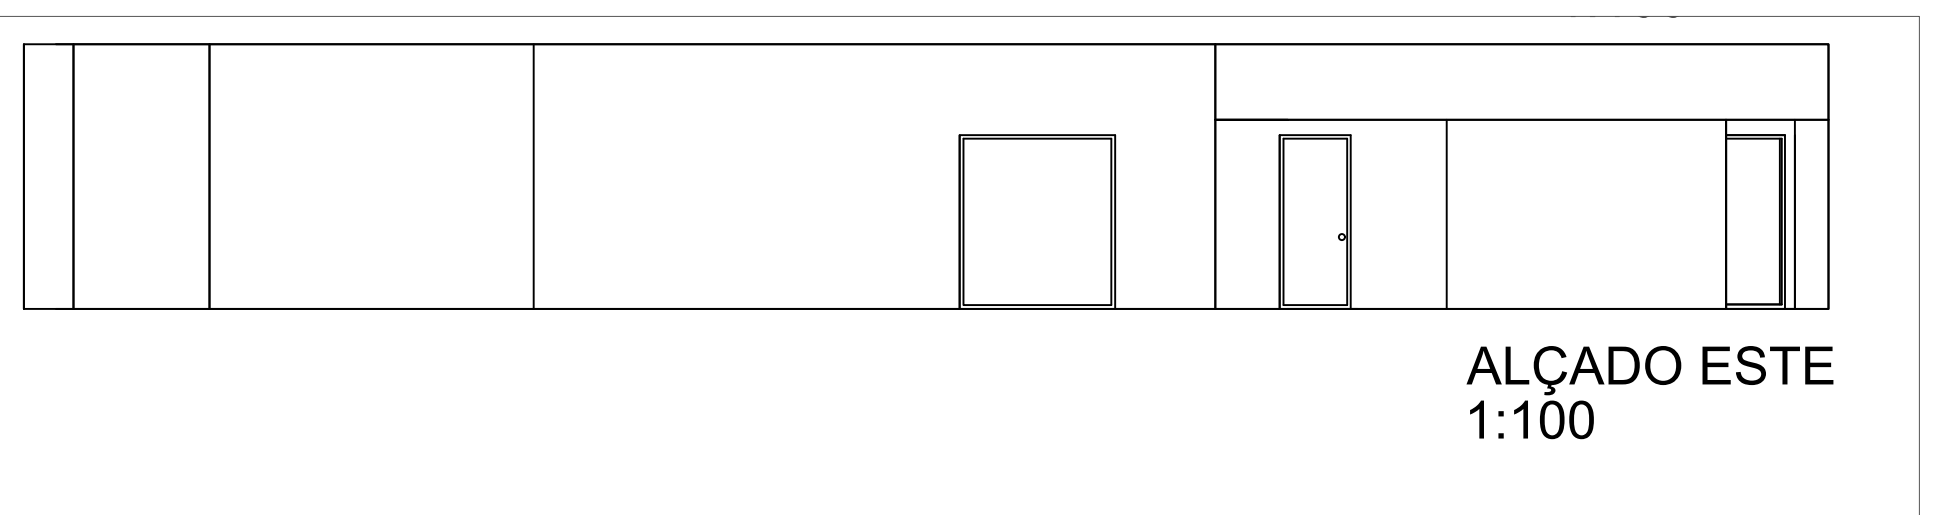

ALÇADO ESTE
1:100

