




Representação Digital FAUL 2023/2024  
Trabalho 1- Desenho da casa António Carlos Siza  
Margarida Alexandra Ribeiro de Oliveira, 2.ºAno TurmaG

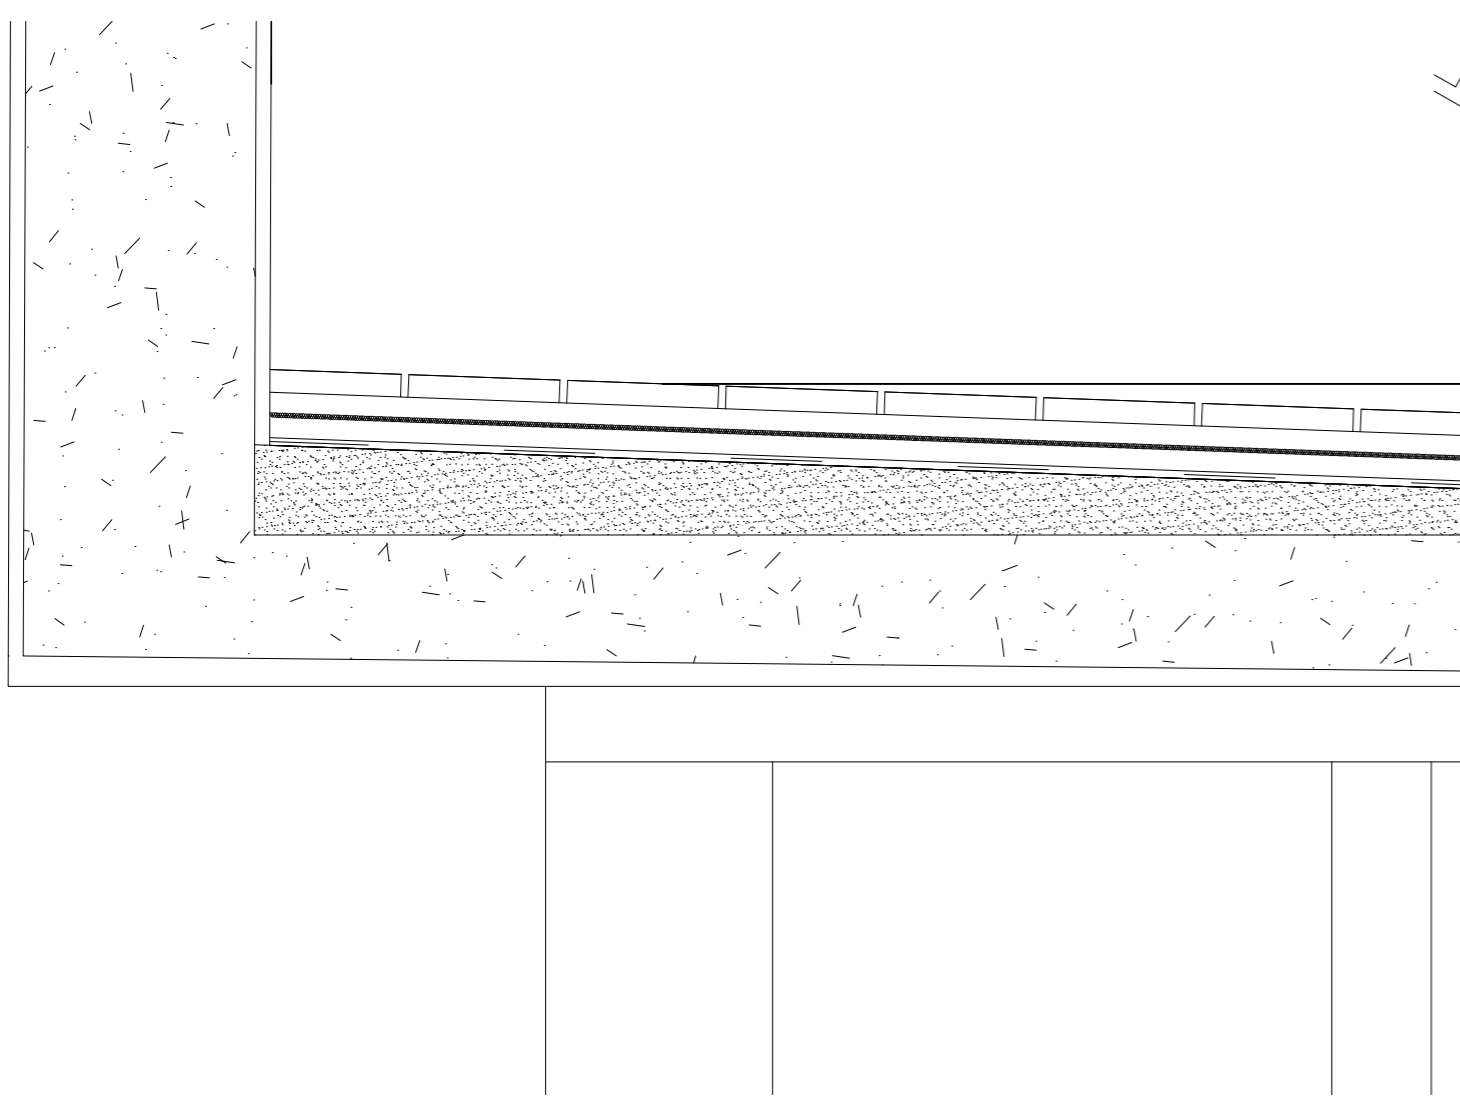


Extrato de Corte A à escala 1:10

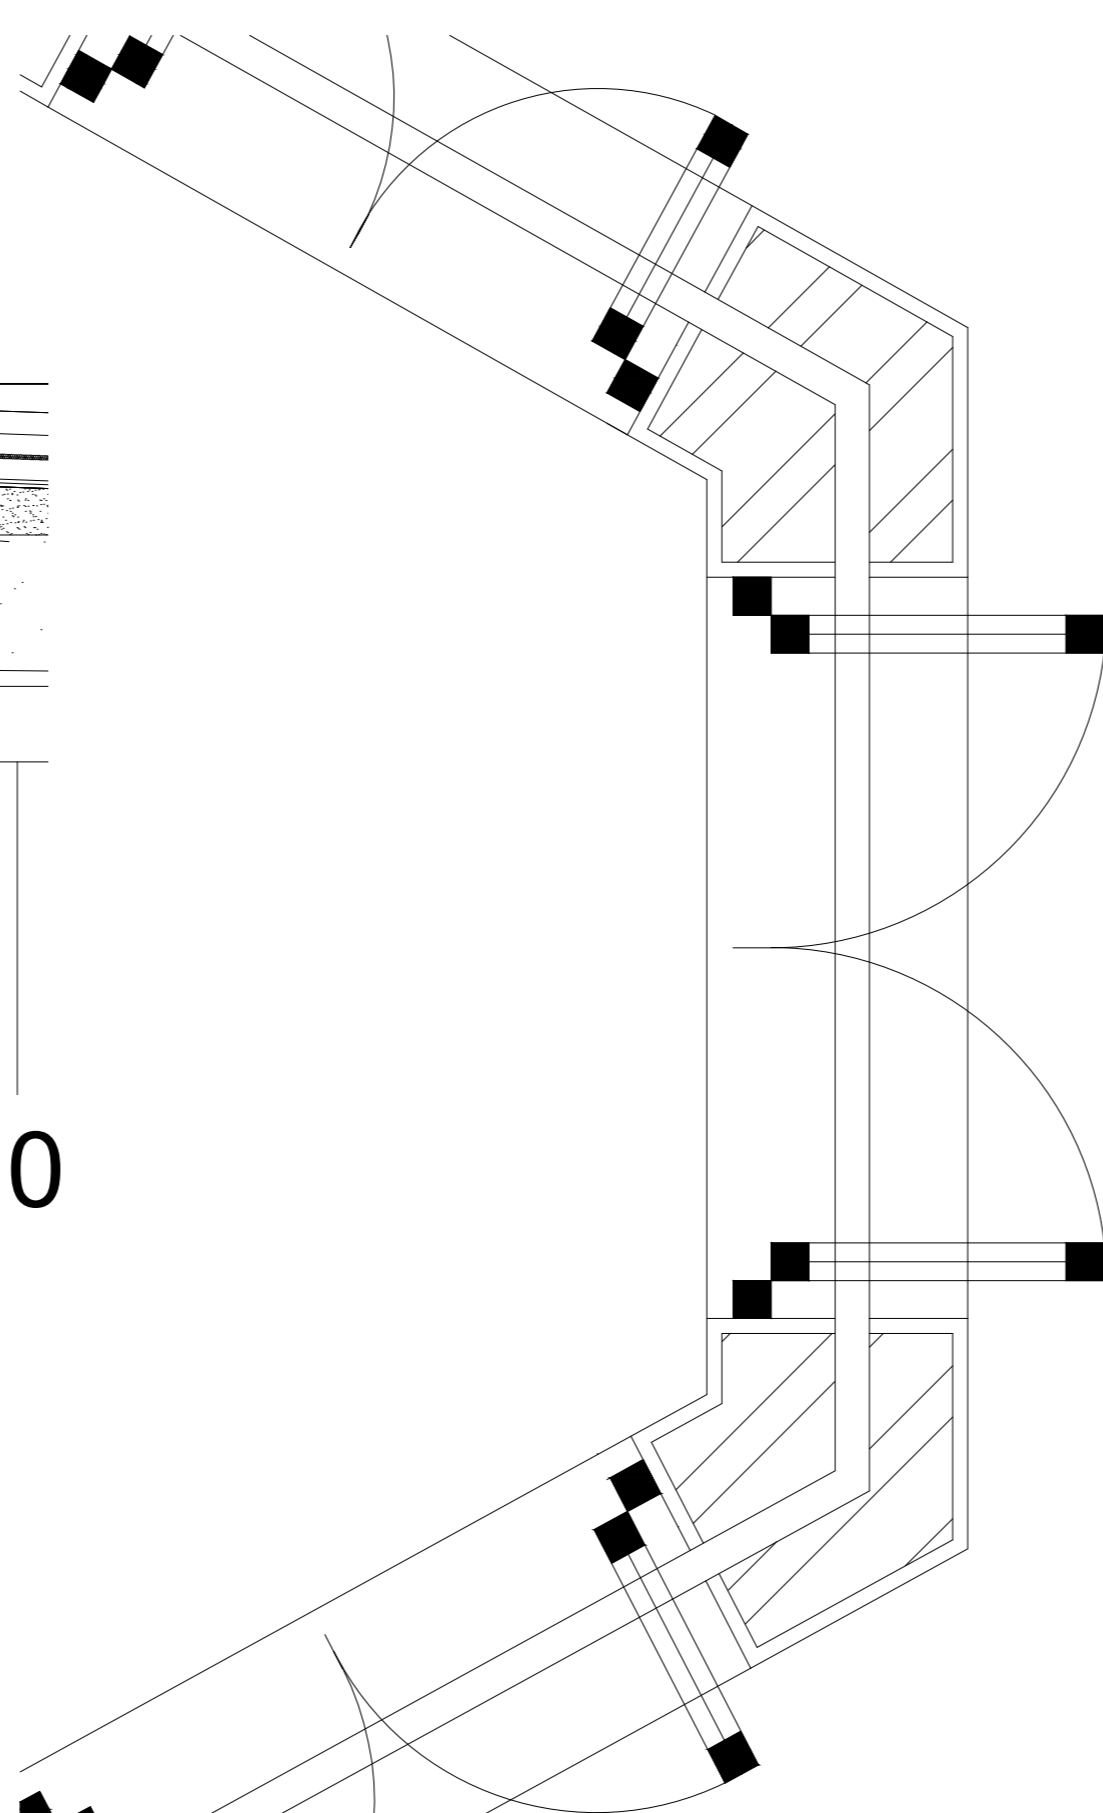


Extrato de planta 1:20

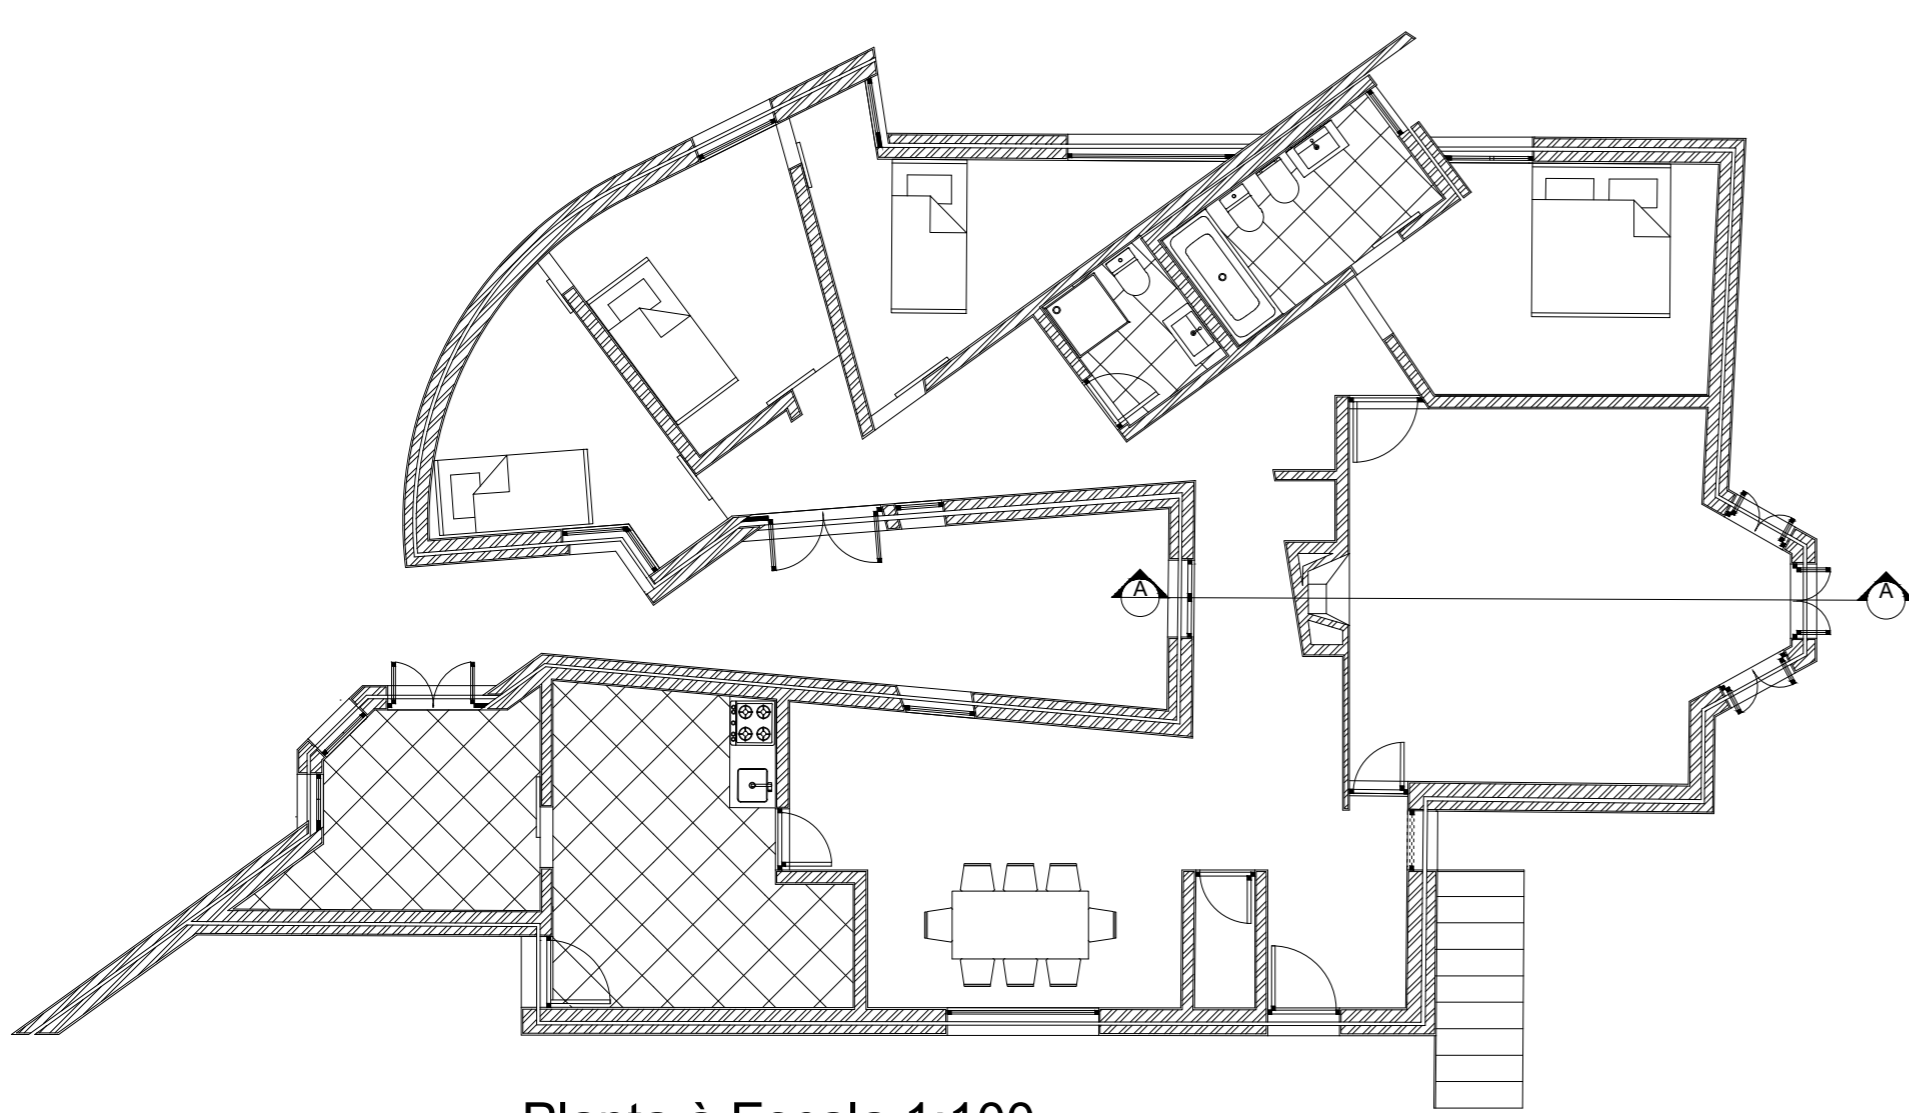


Planta à Escala 1:100

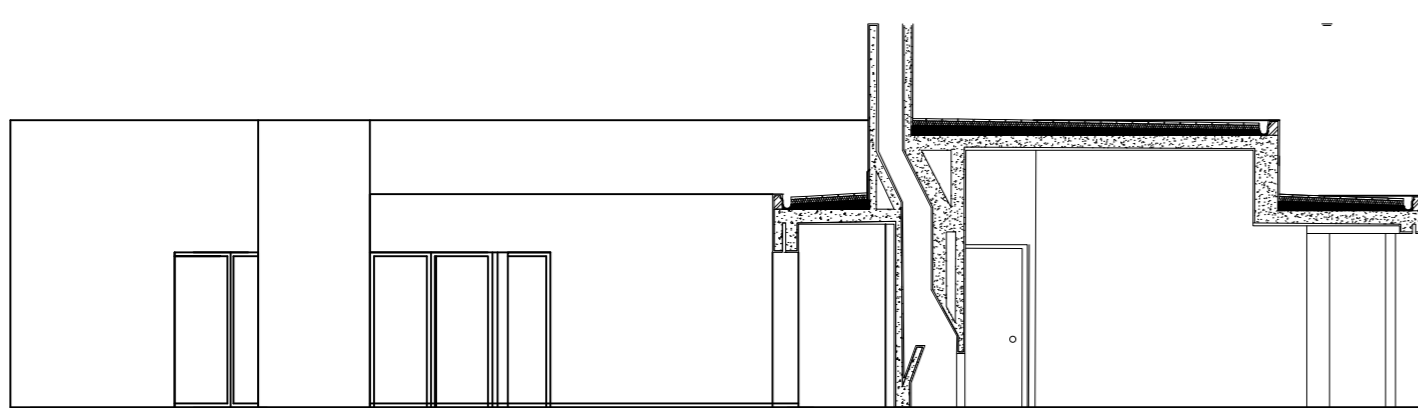


CORTE A  
1:100

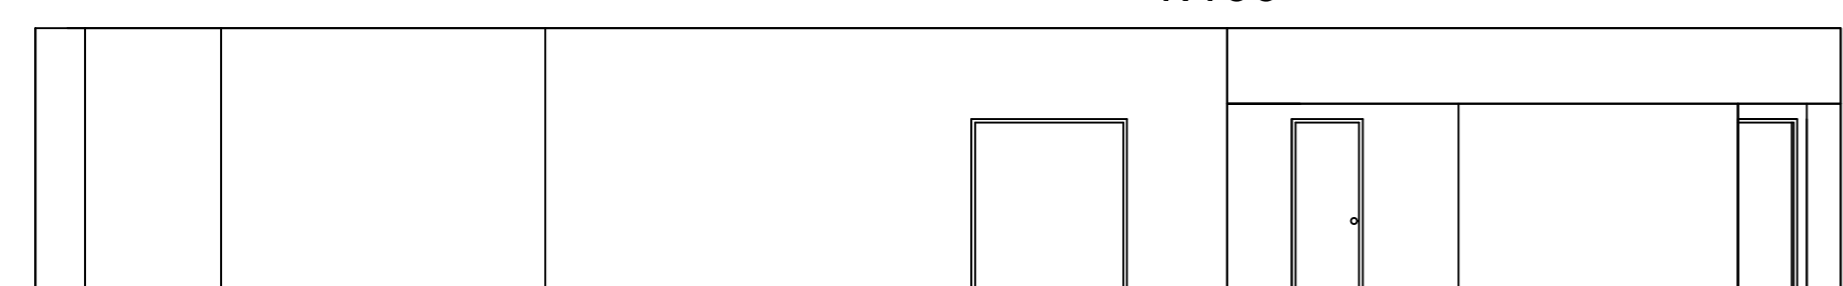

ALÇADO ESTE  
1:100

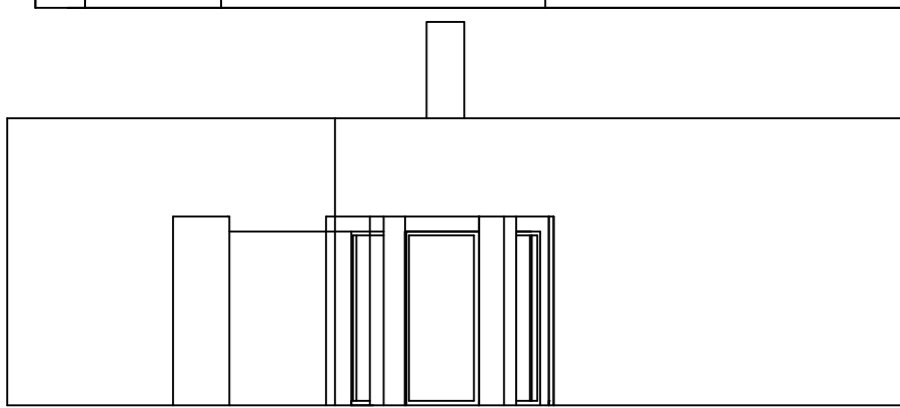

ALÇADO SUL  
1:100

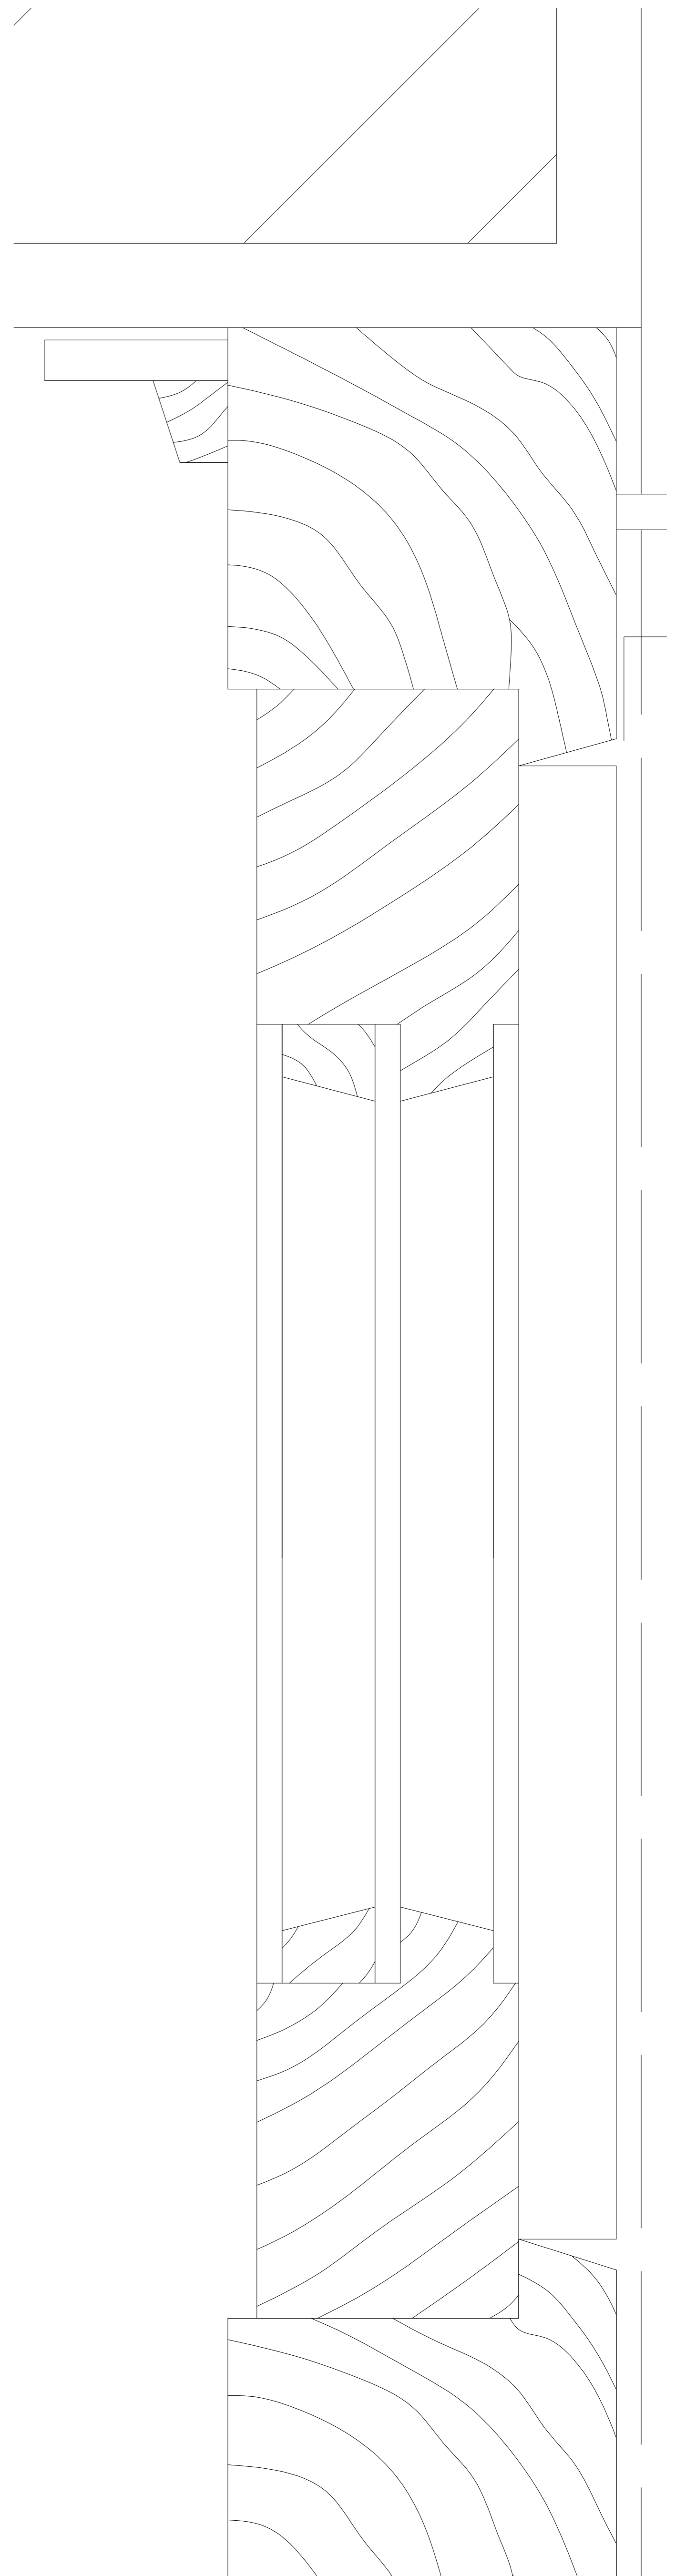

Extrato da planta à escala 1:1