




Representação Digital 2023/2024 Professor Nuno Alão  
Trabalho de Modelação 3D da casa António Carlos Siza- Exercício 2  
Francisca Gomes 20221276 TMIARQ2H

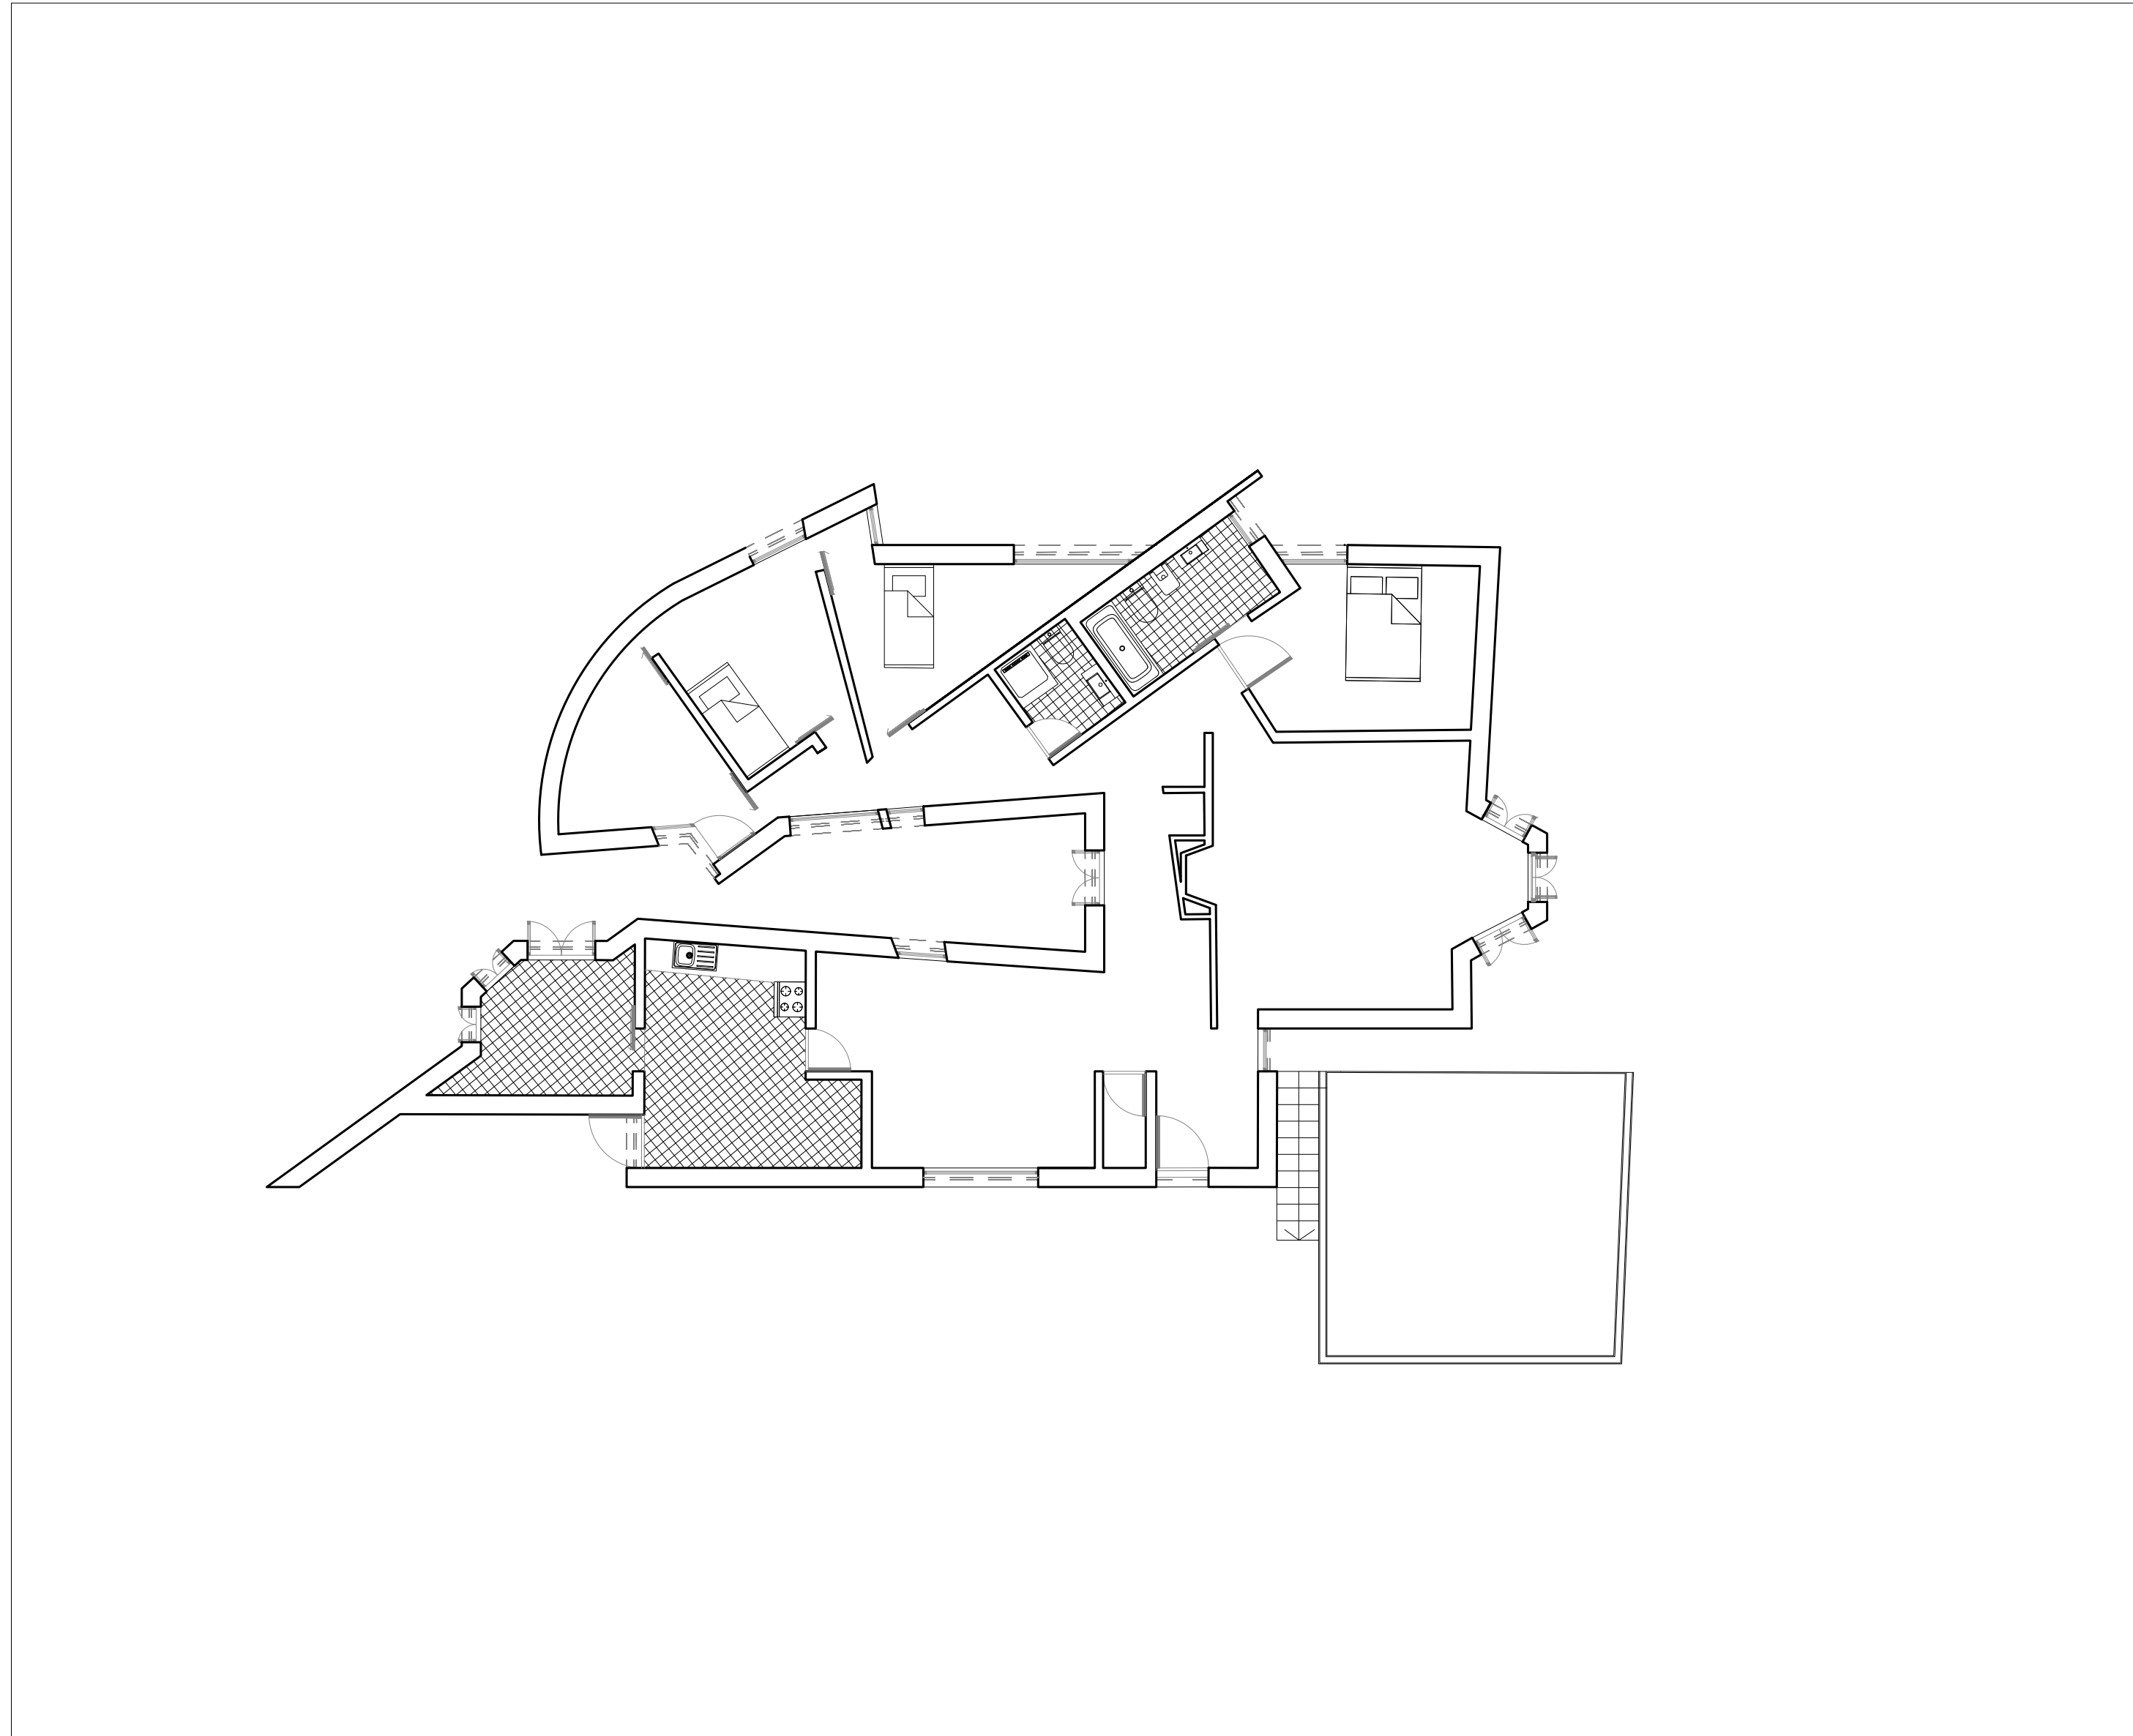

Planta à Escala 1:100

 

Alçado à Escala 1:100

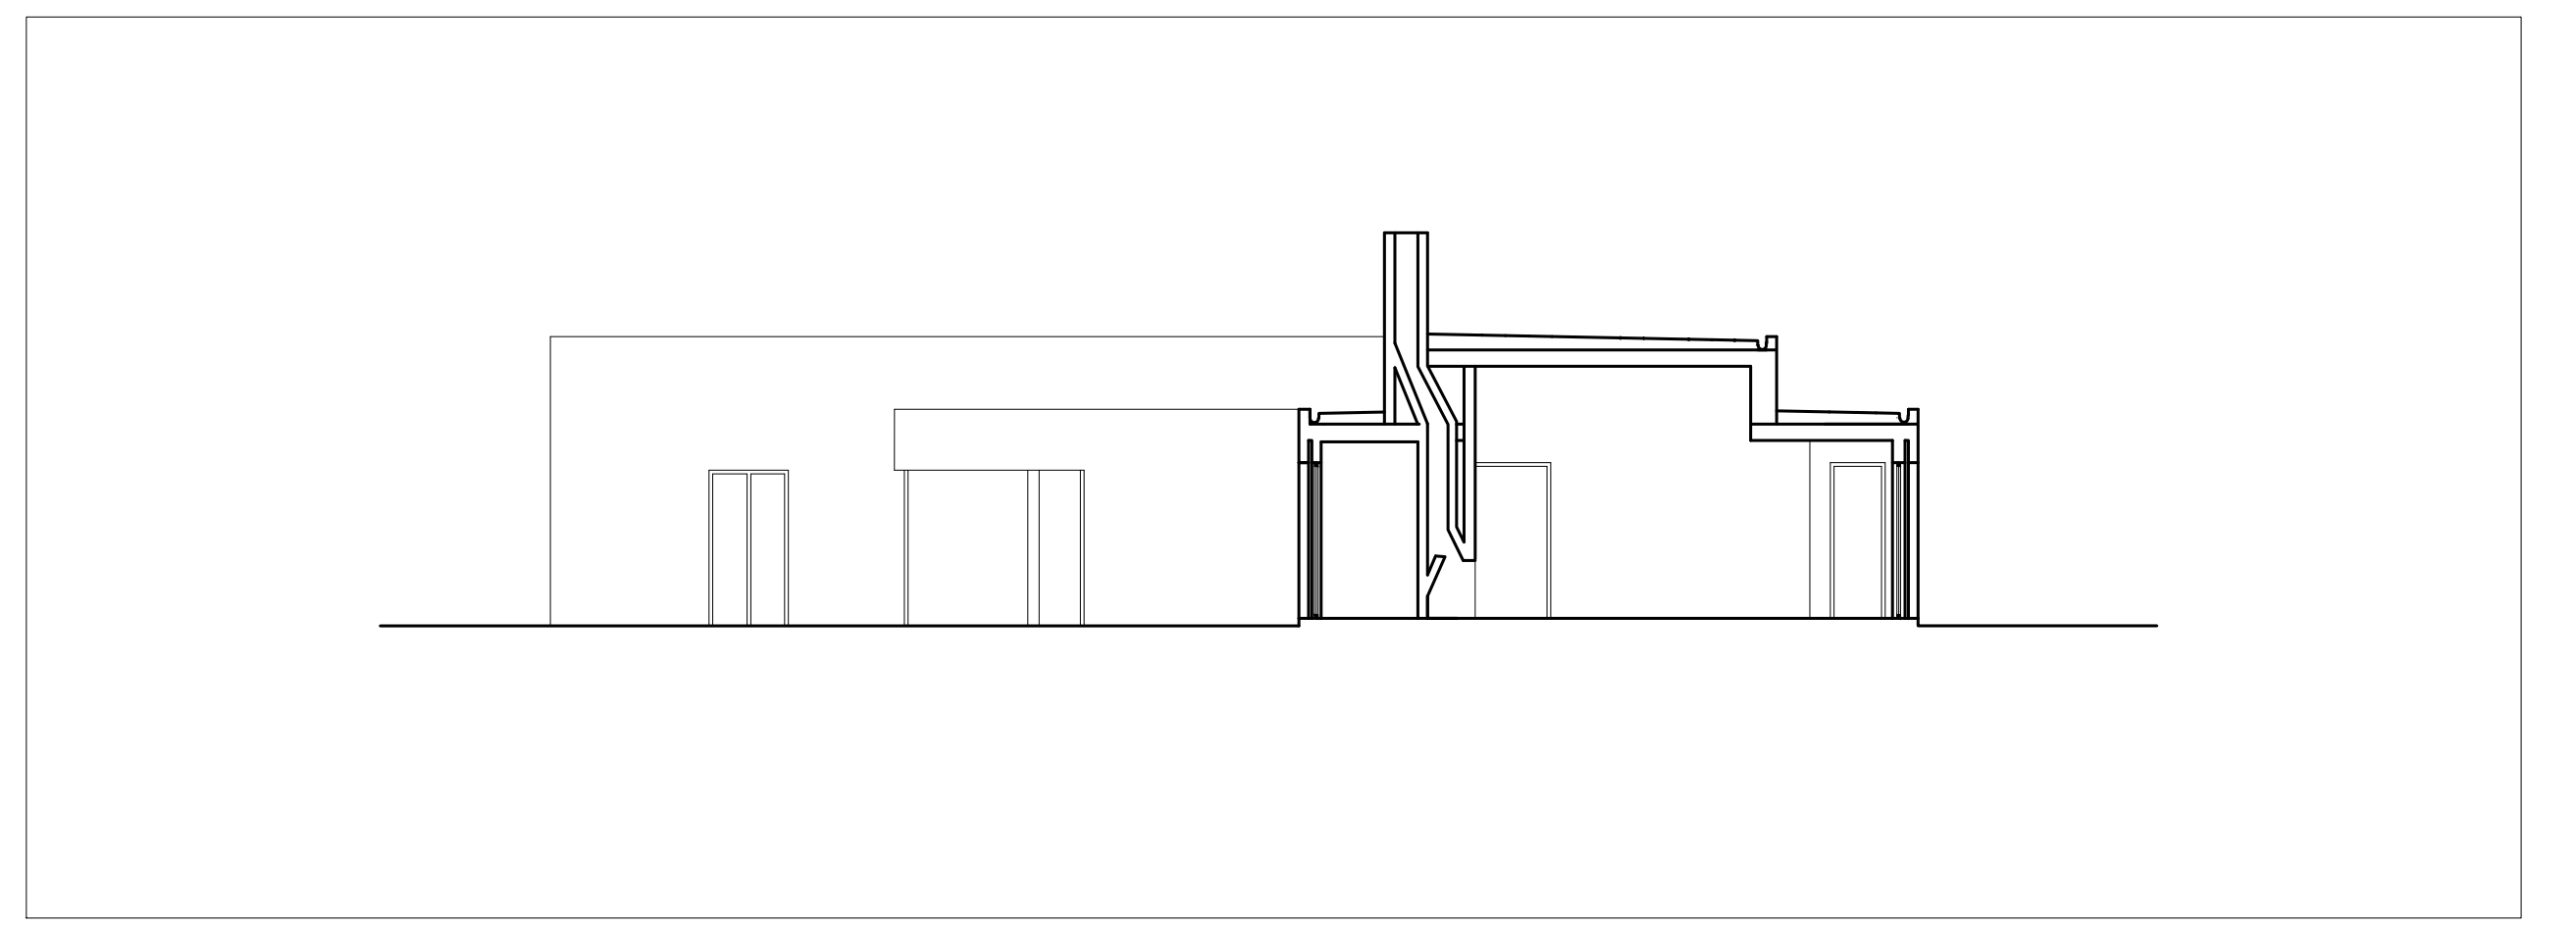

Corte à Escala 1:100

