




Planta,Corte,Alçado à escala 1:100

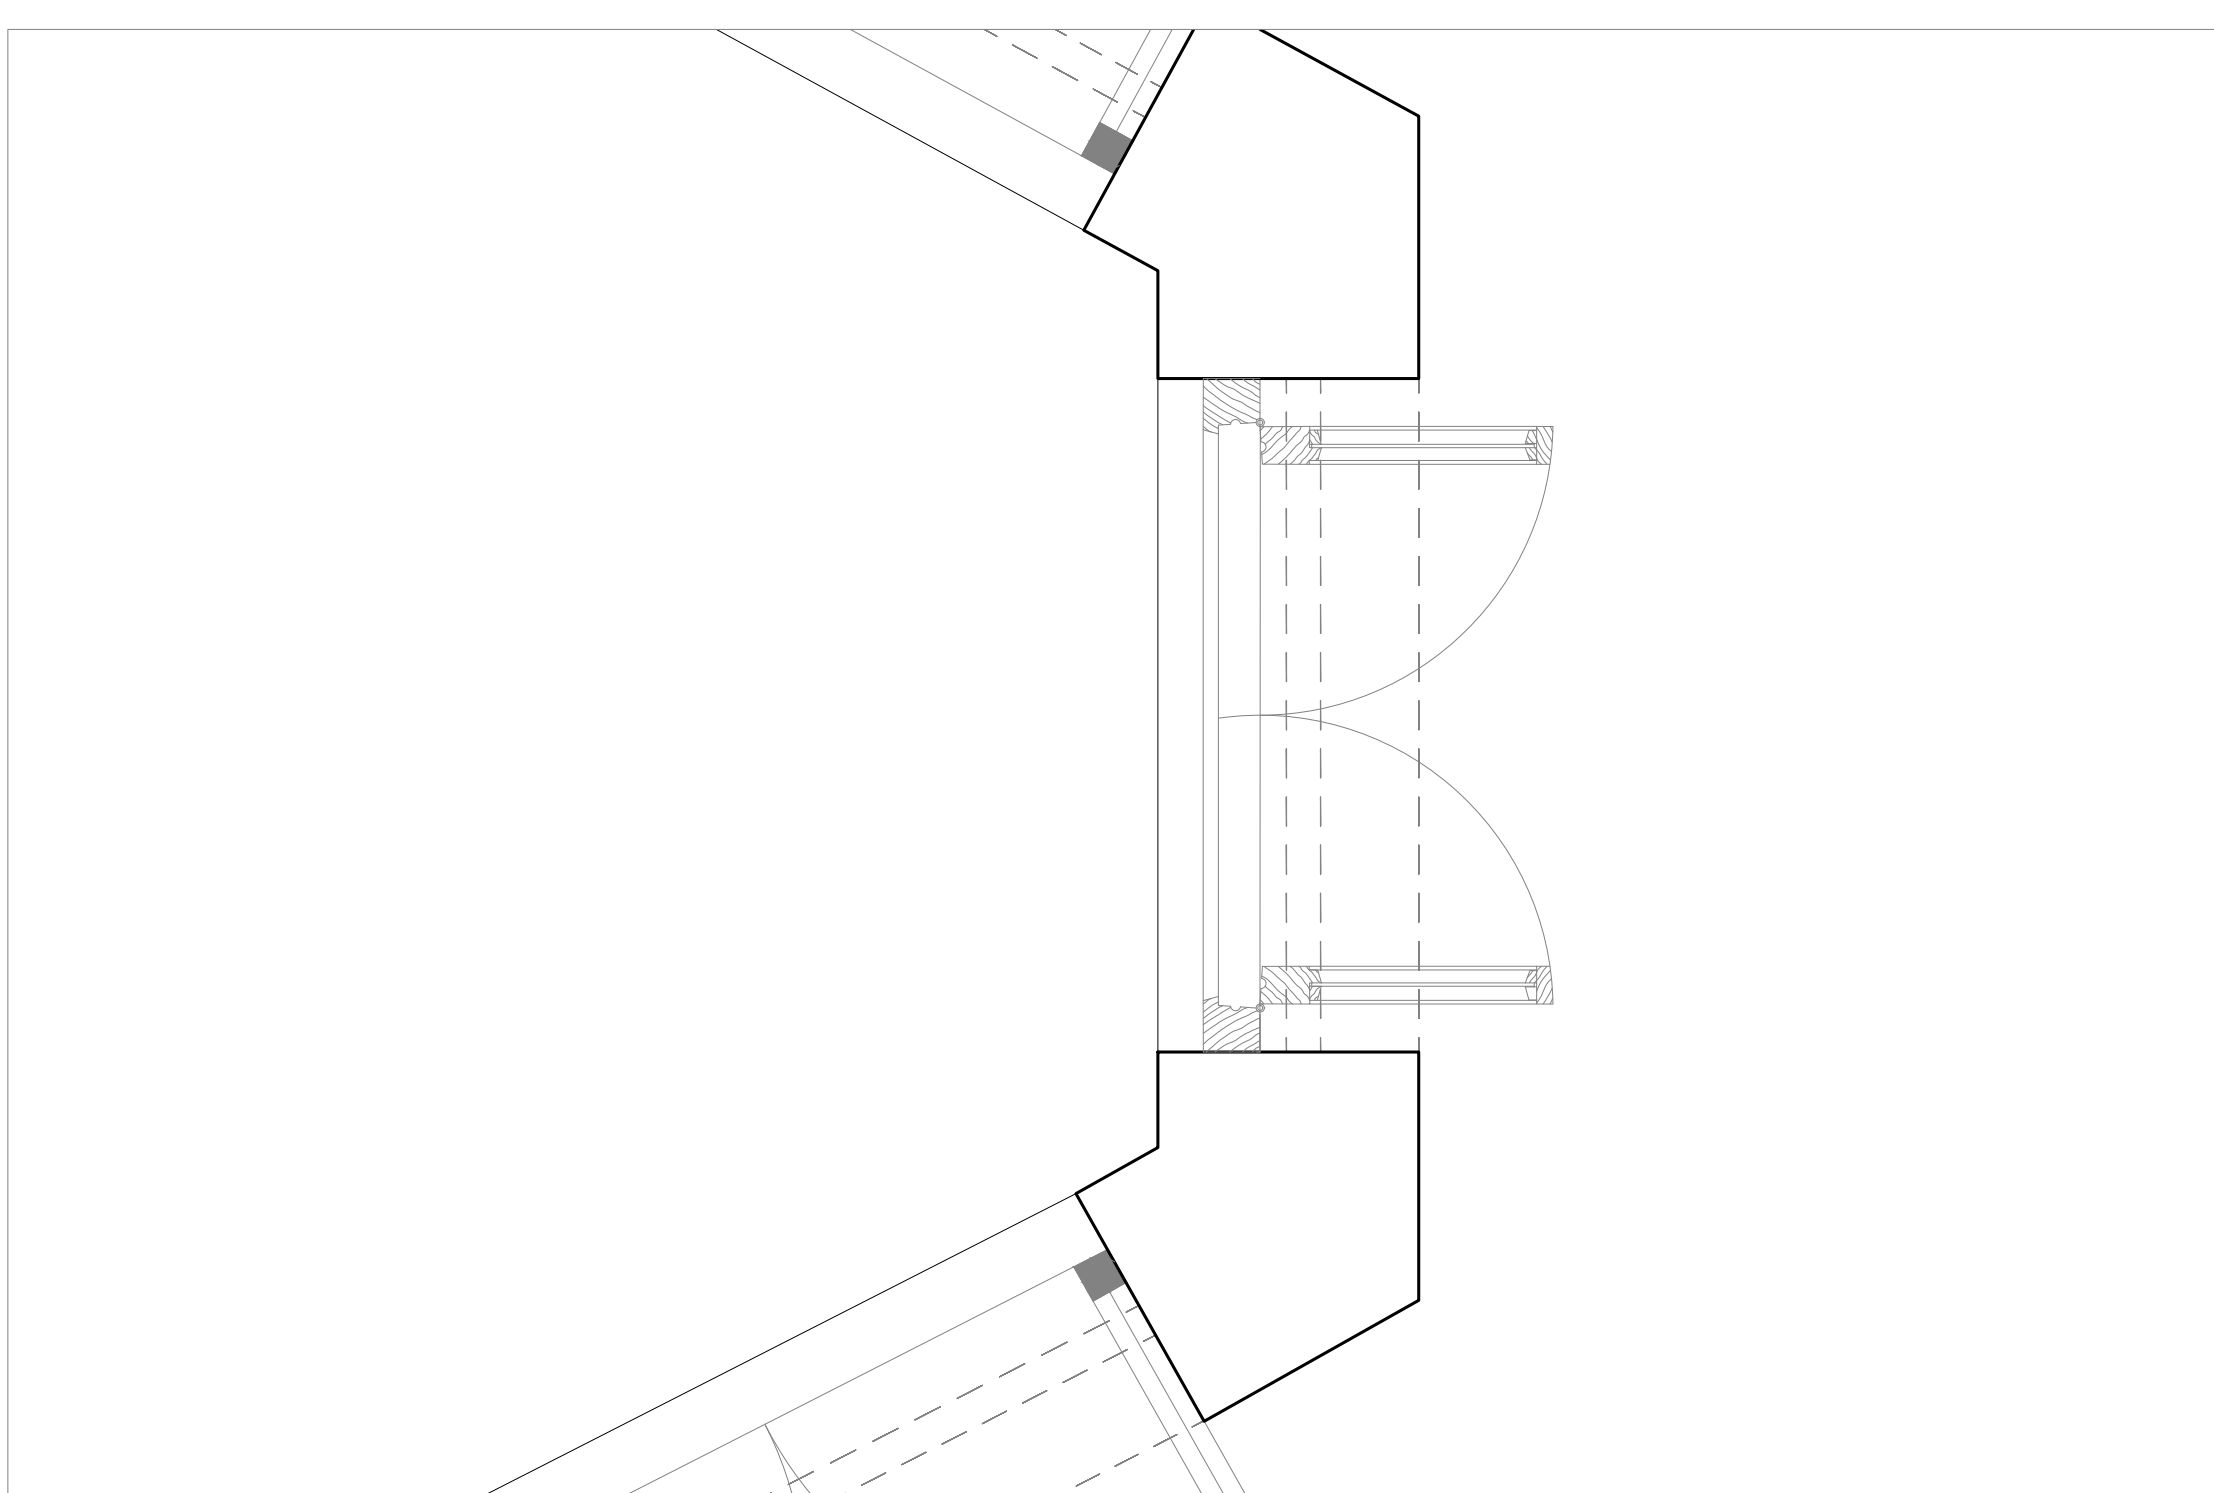


Pormenor vãos 1:10

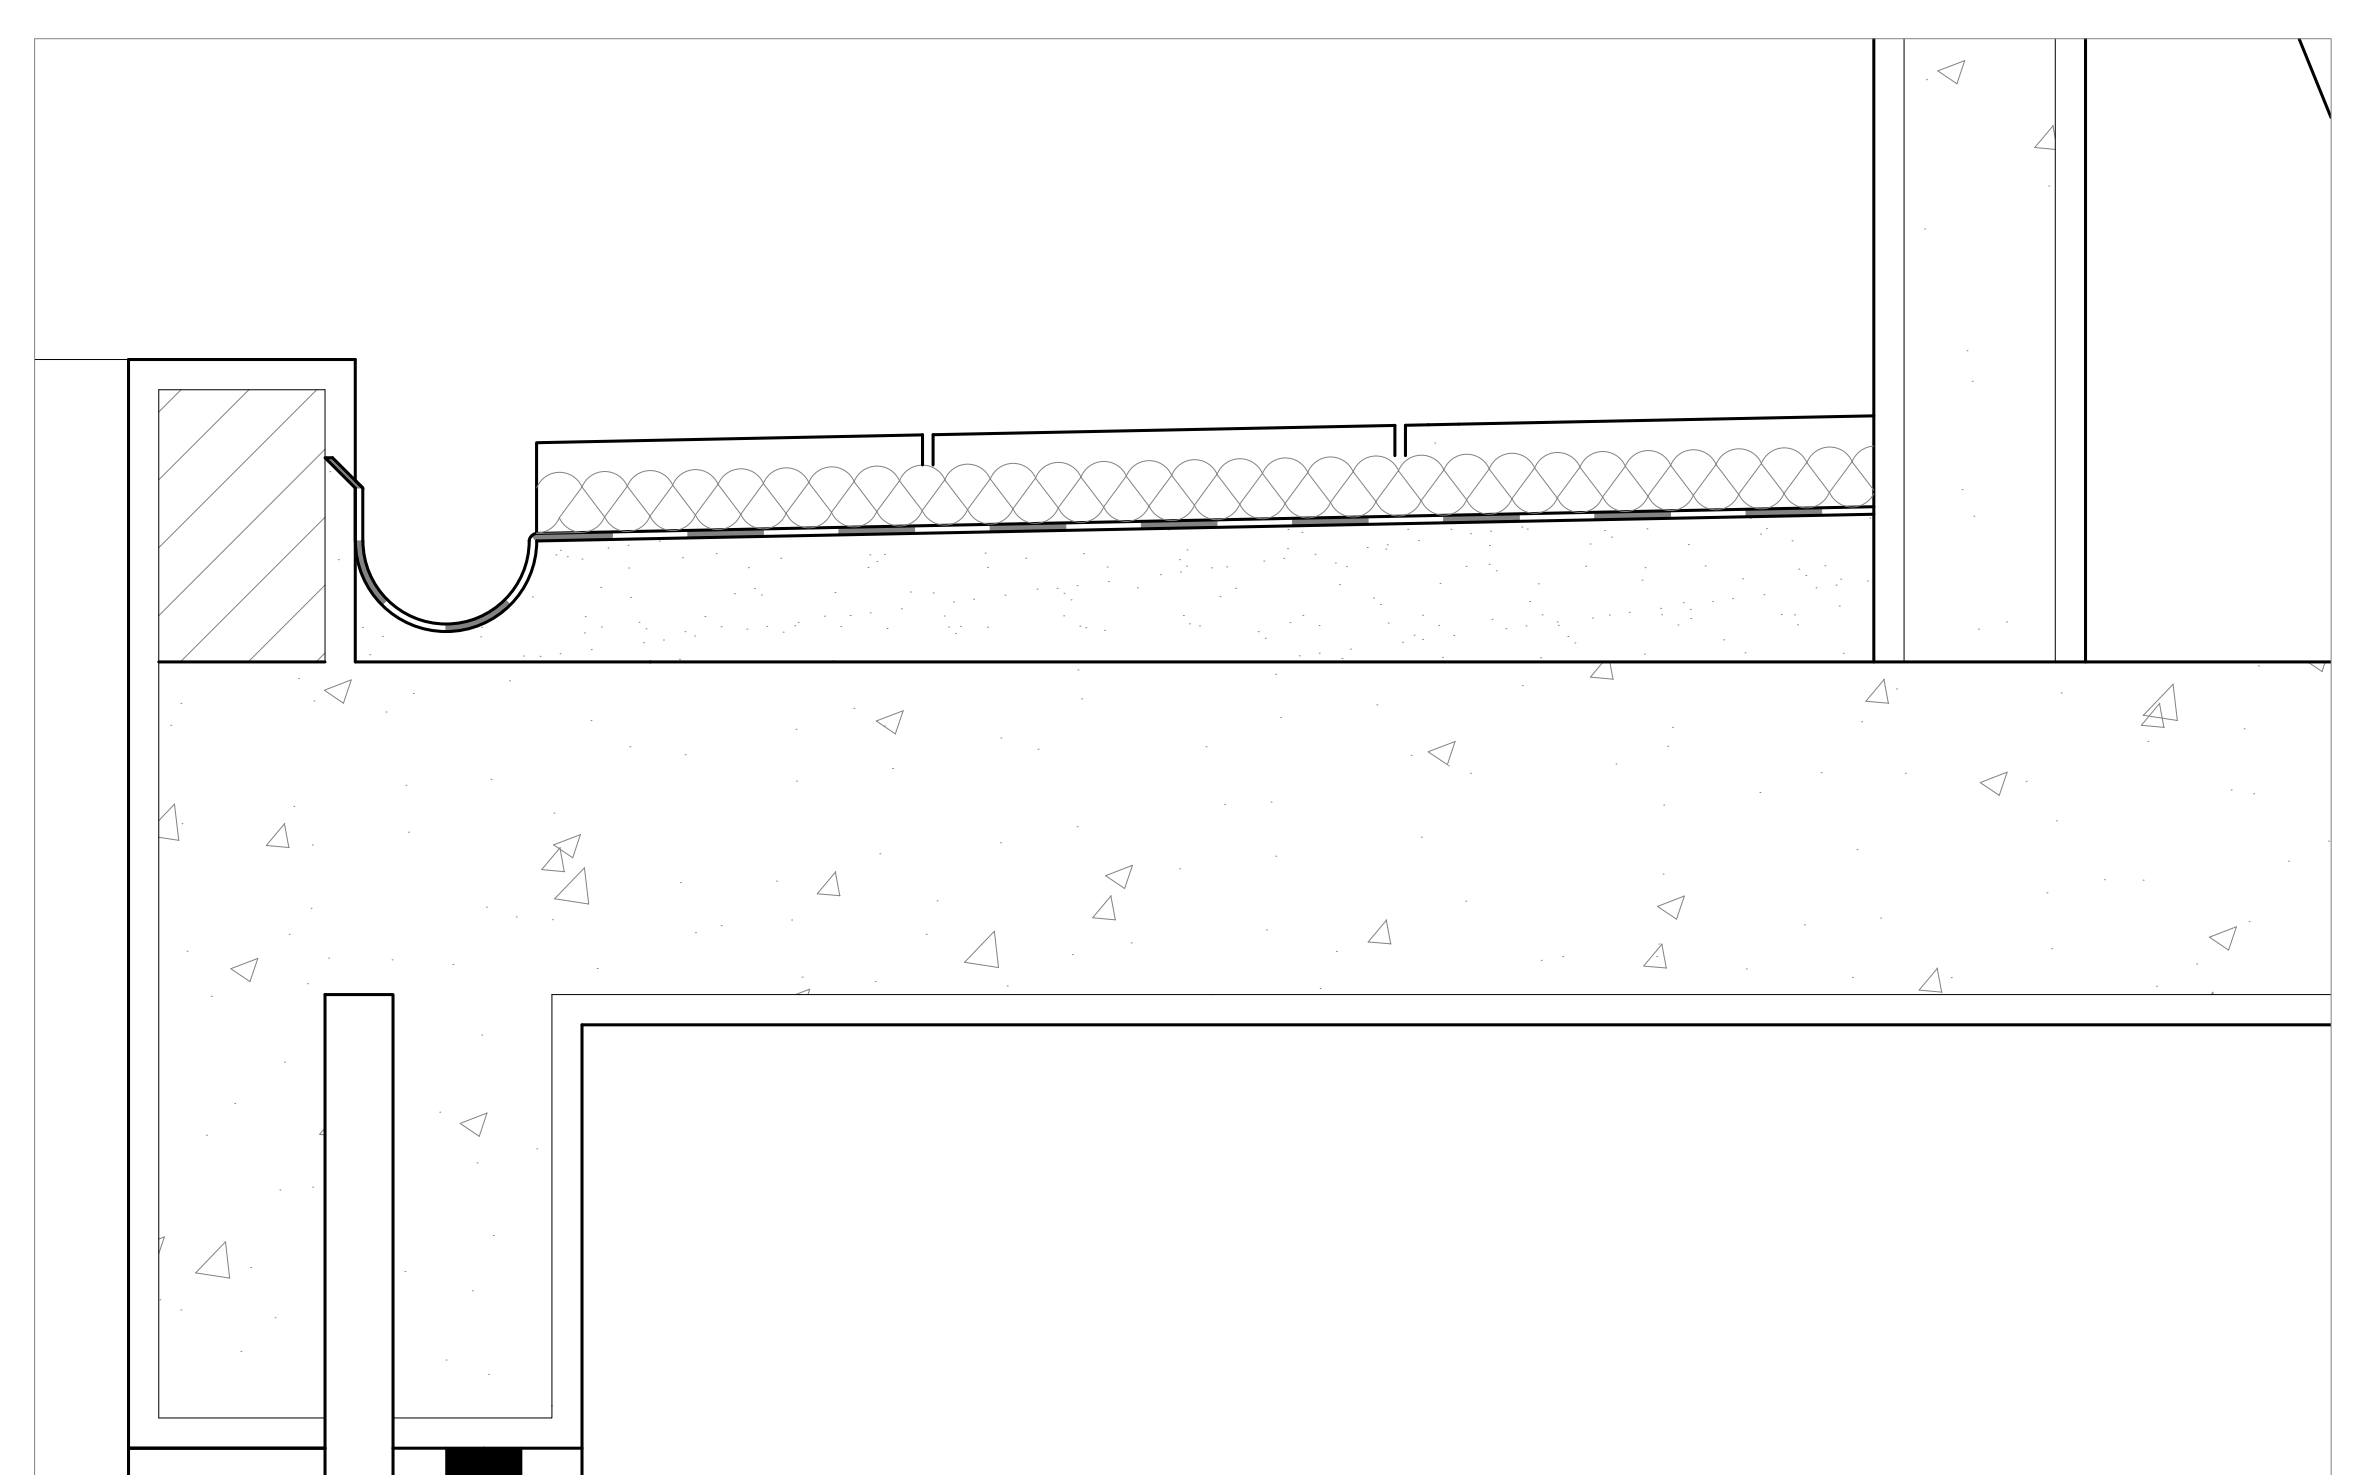

Pormenor cobertura 1:5

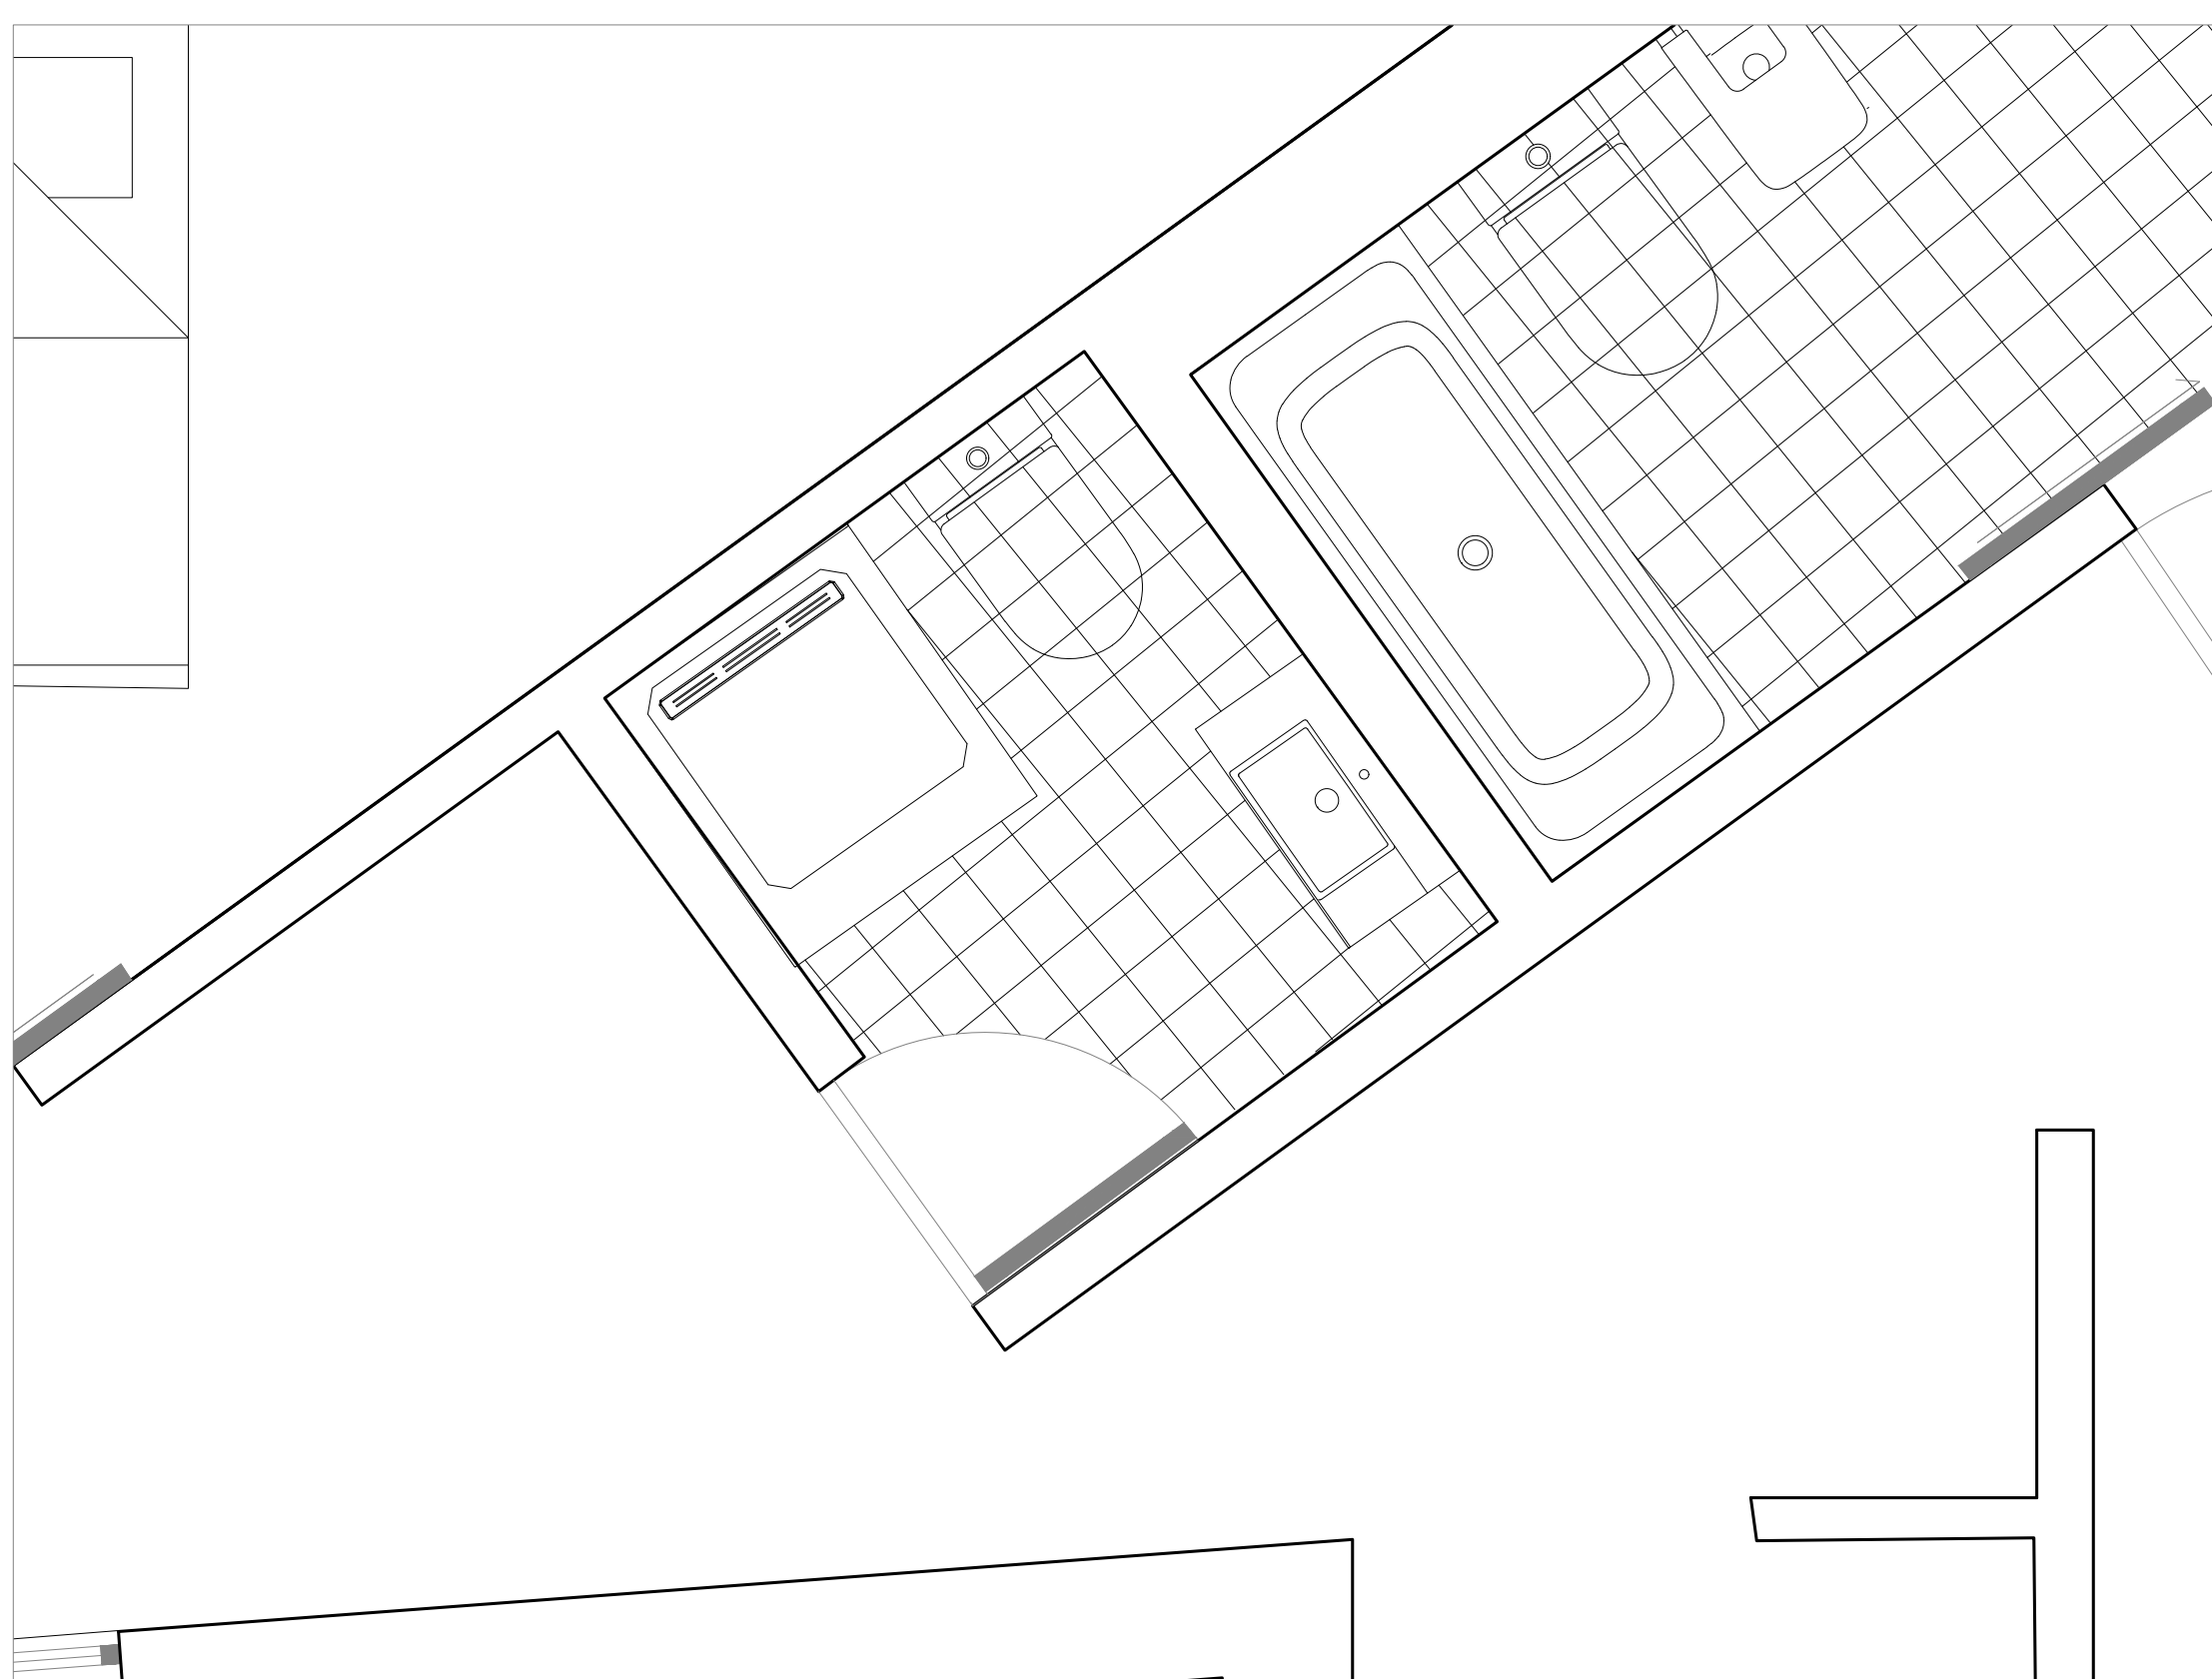

Pormenor casa de banho 1:20

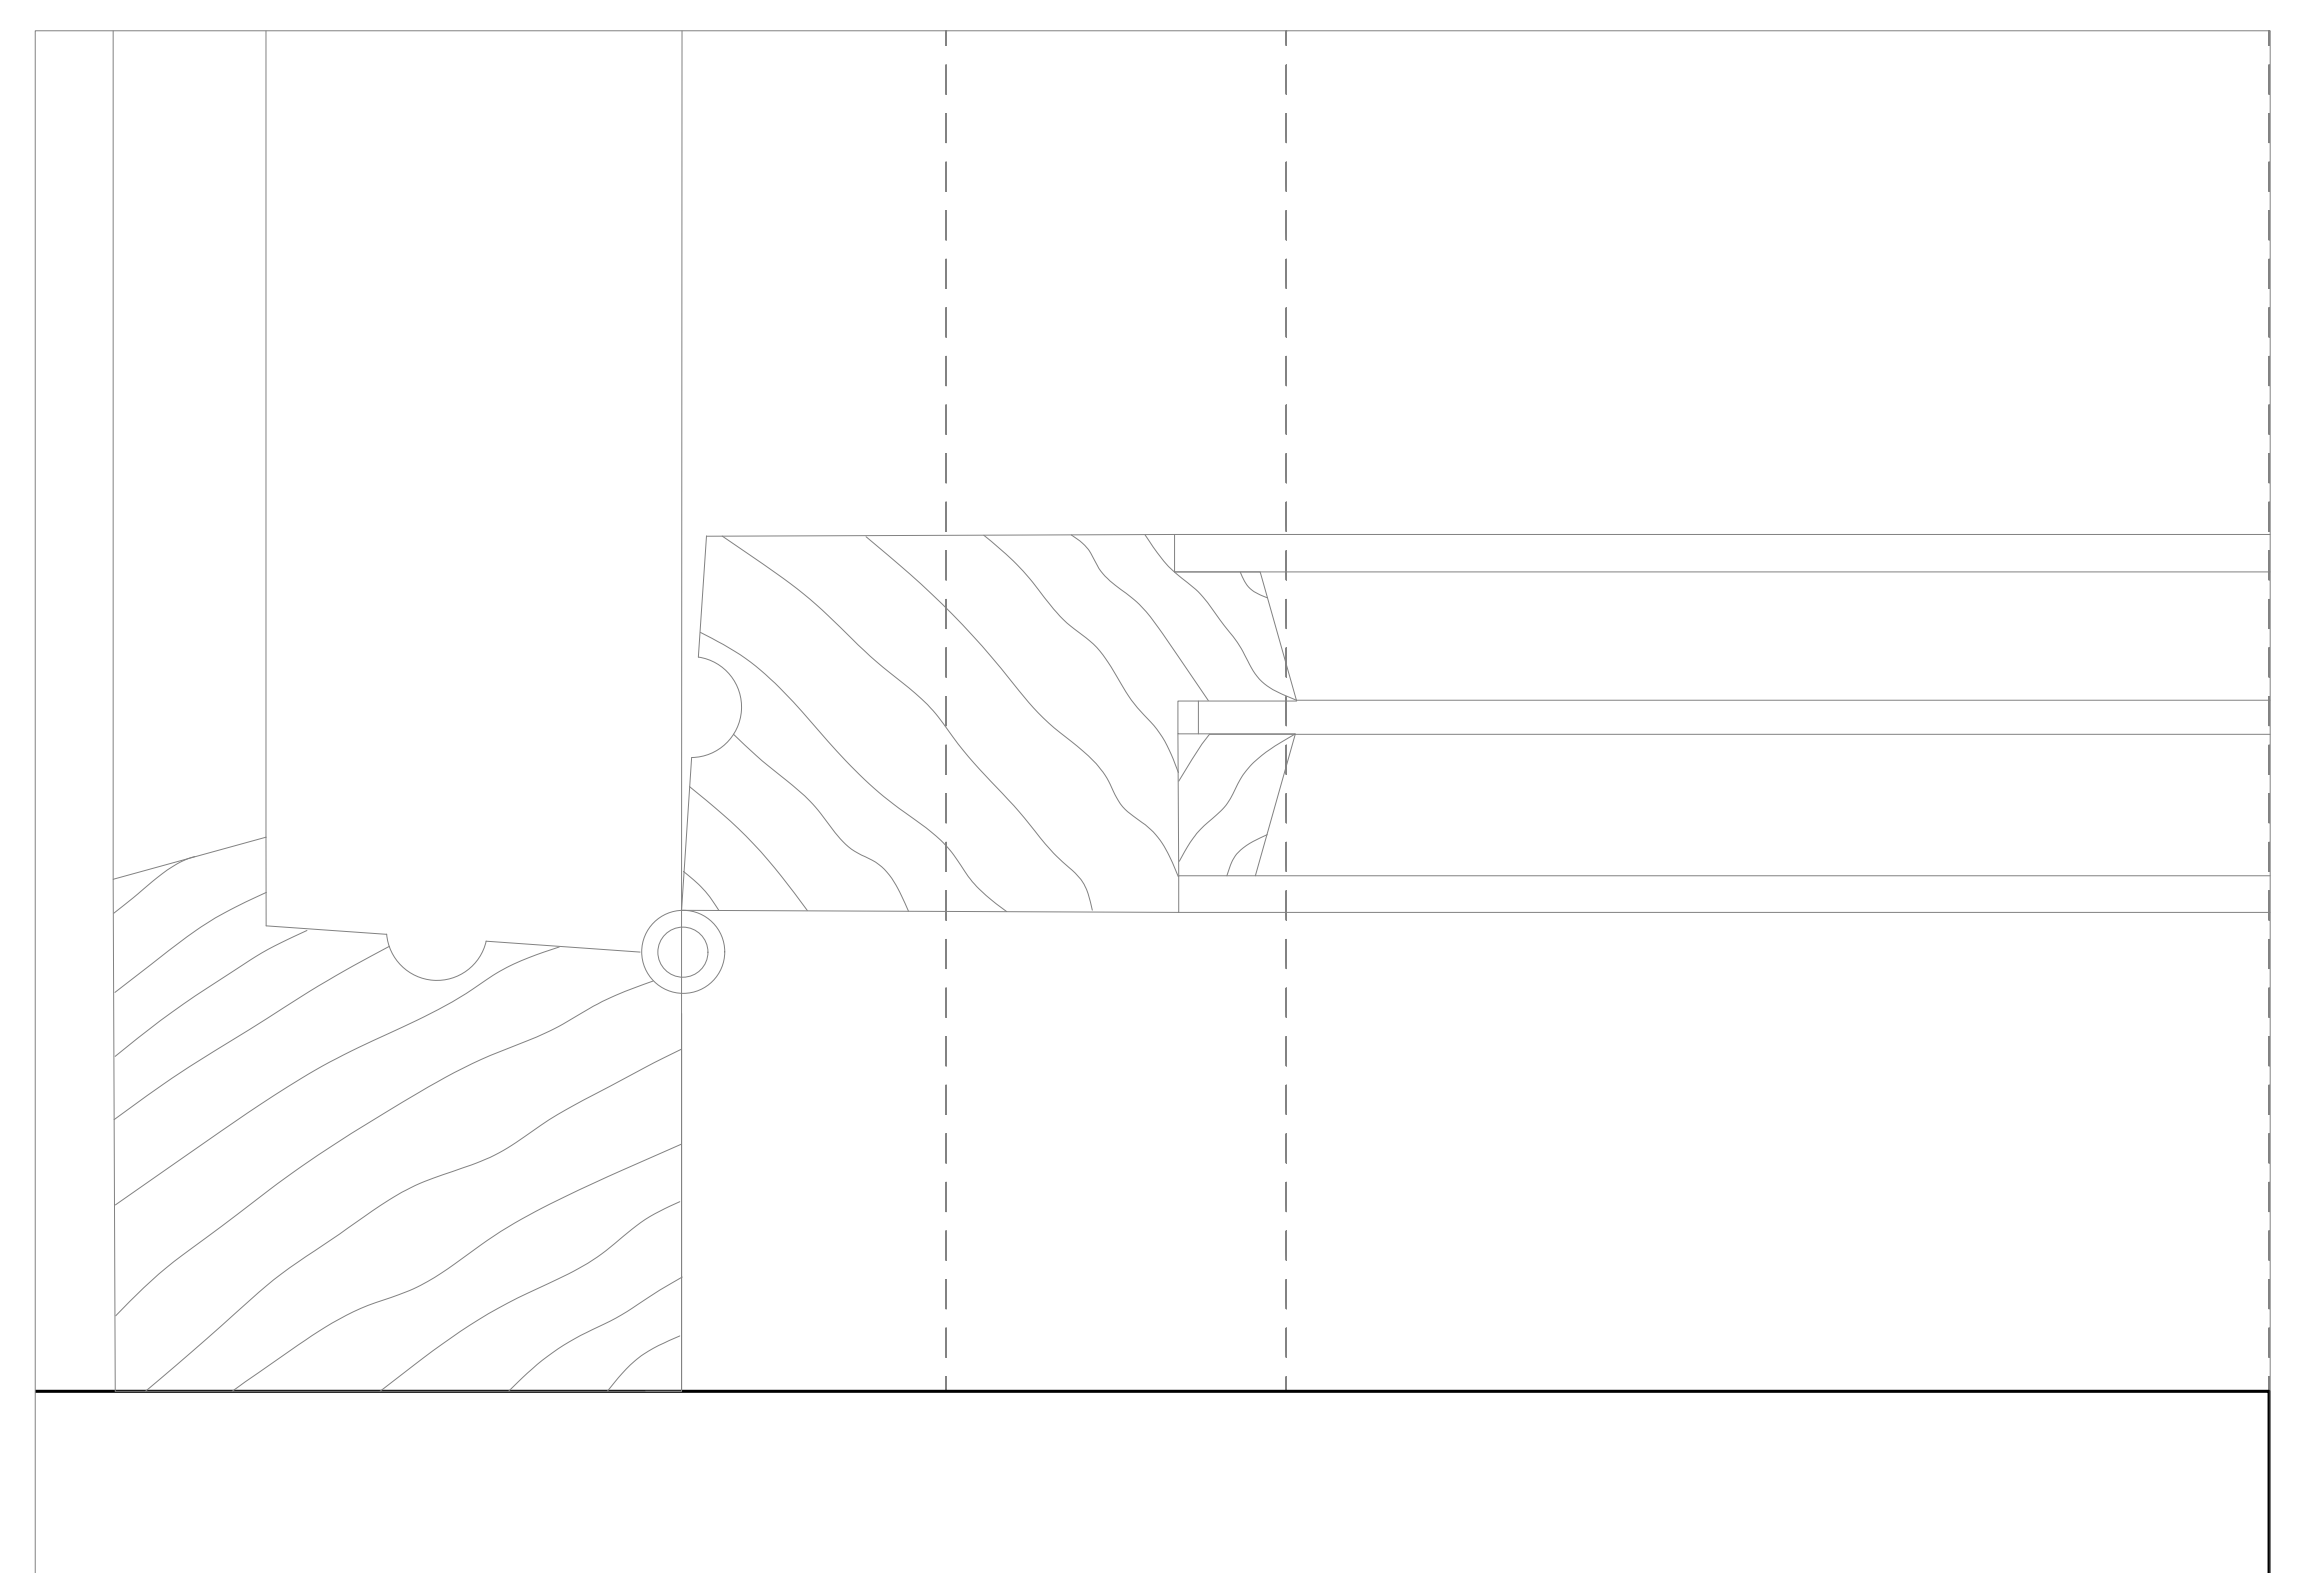

Pormenor dos caixilhos de madeira 1:1