



Trabalho 1- Decalque da Casa Antônio Carlos Siza


Representação digital FAUL (2023/2024)

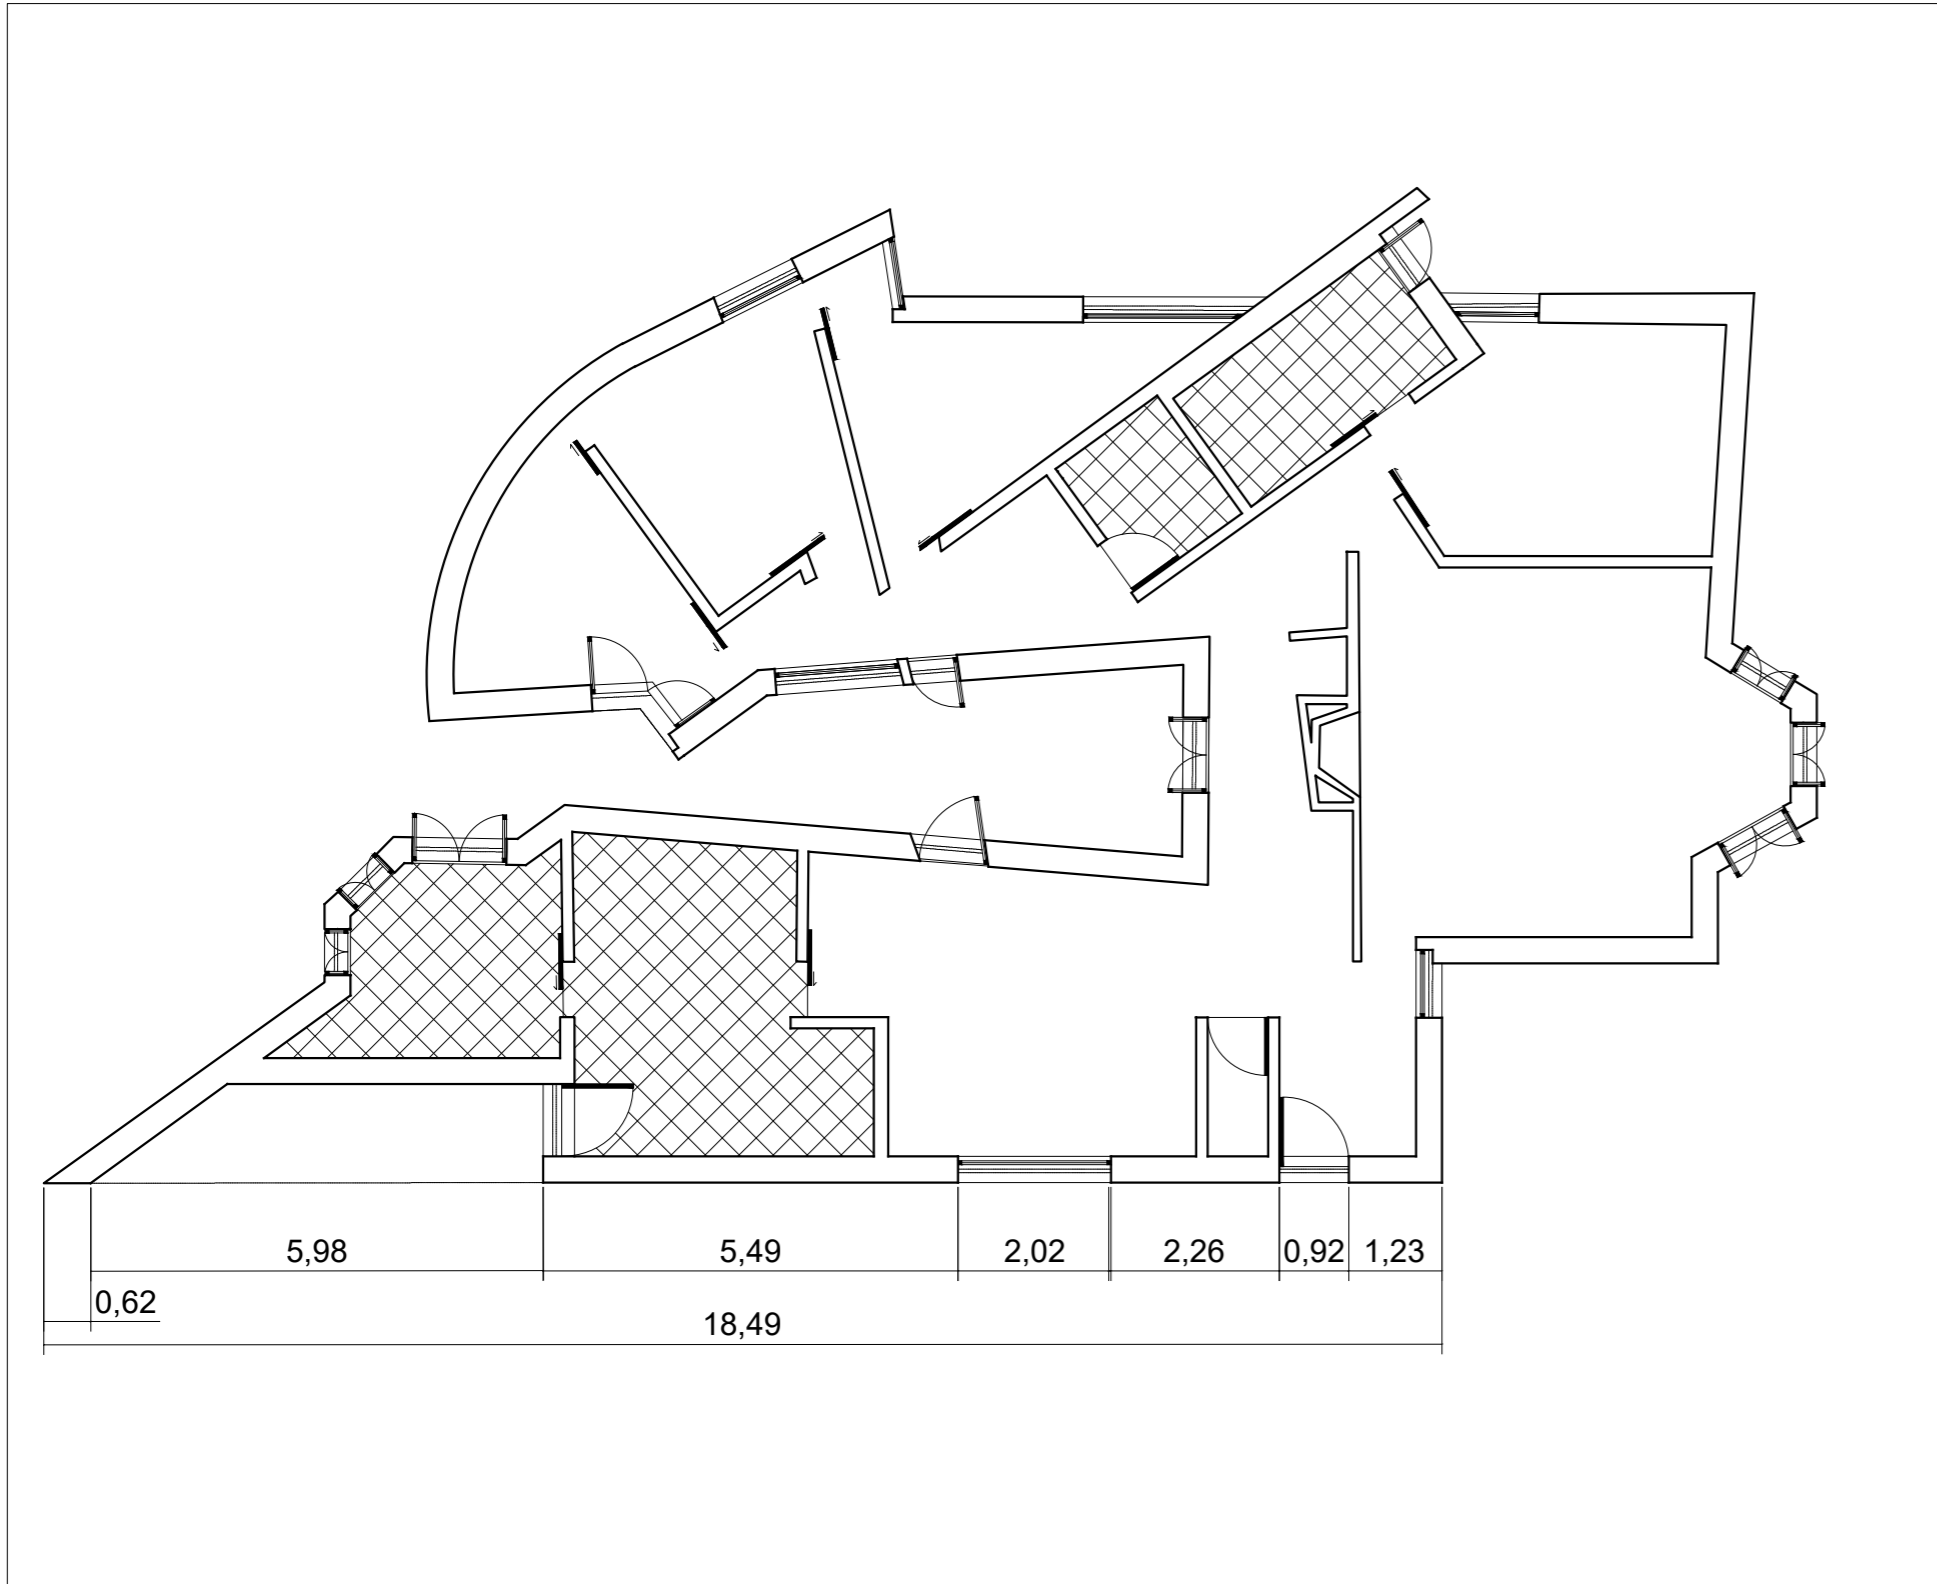


Planta - Esc. 1/100

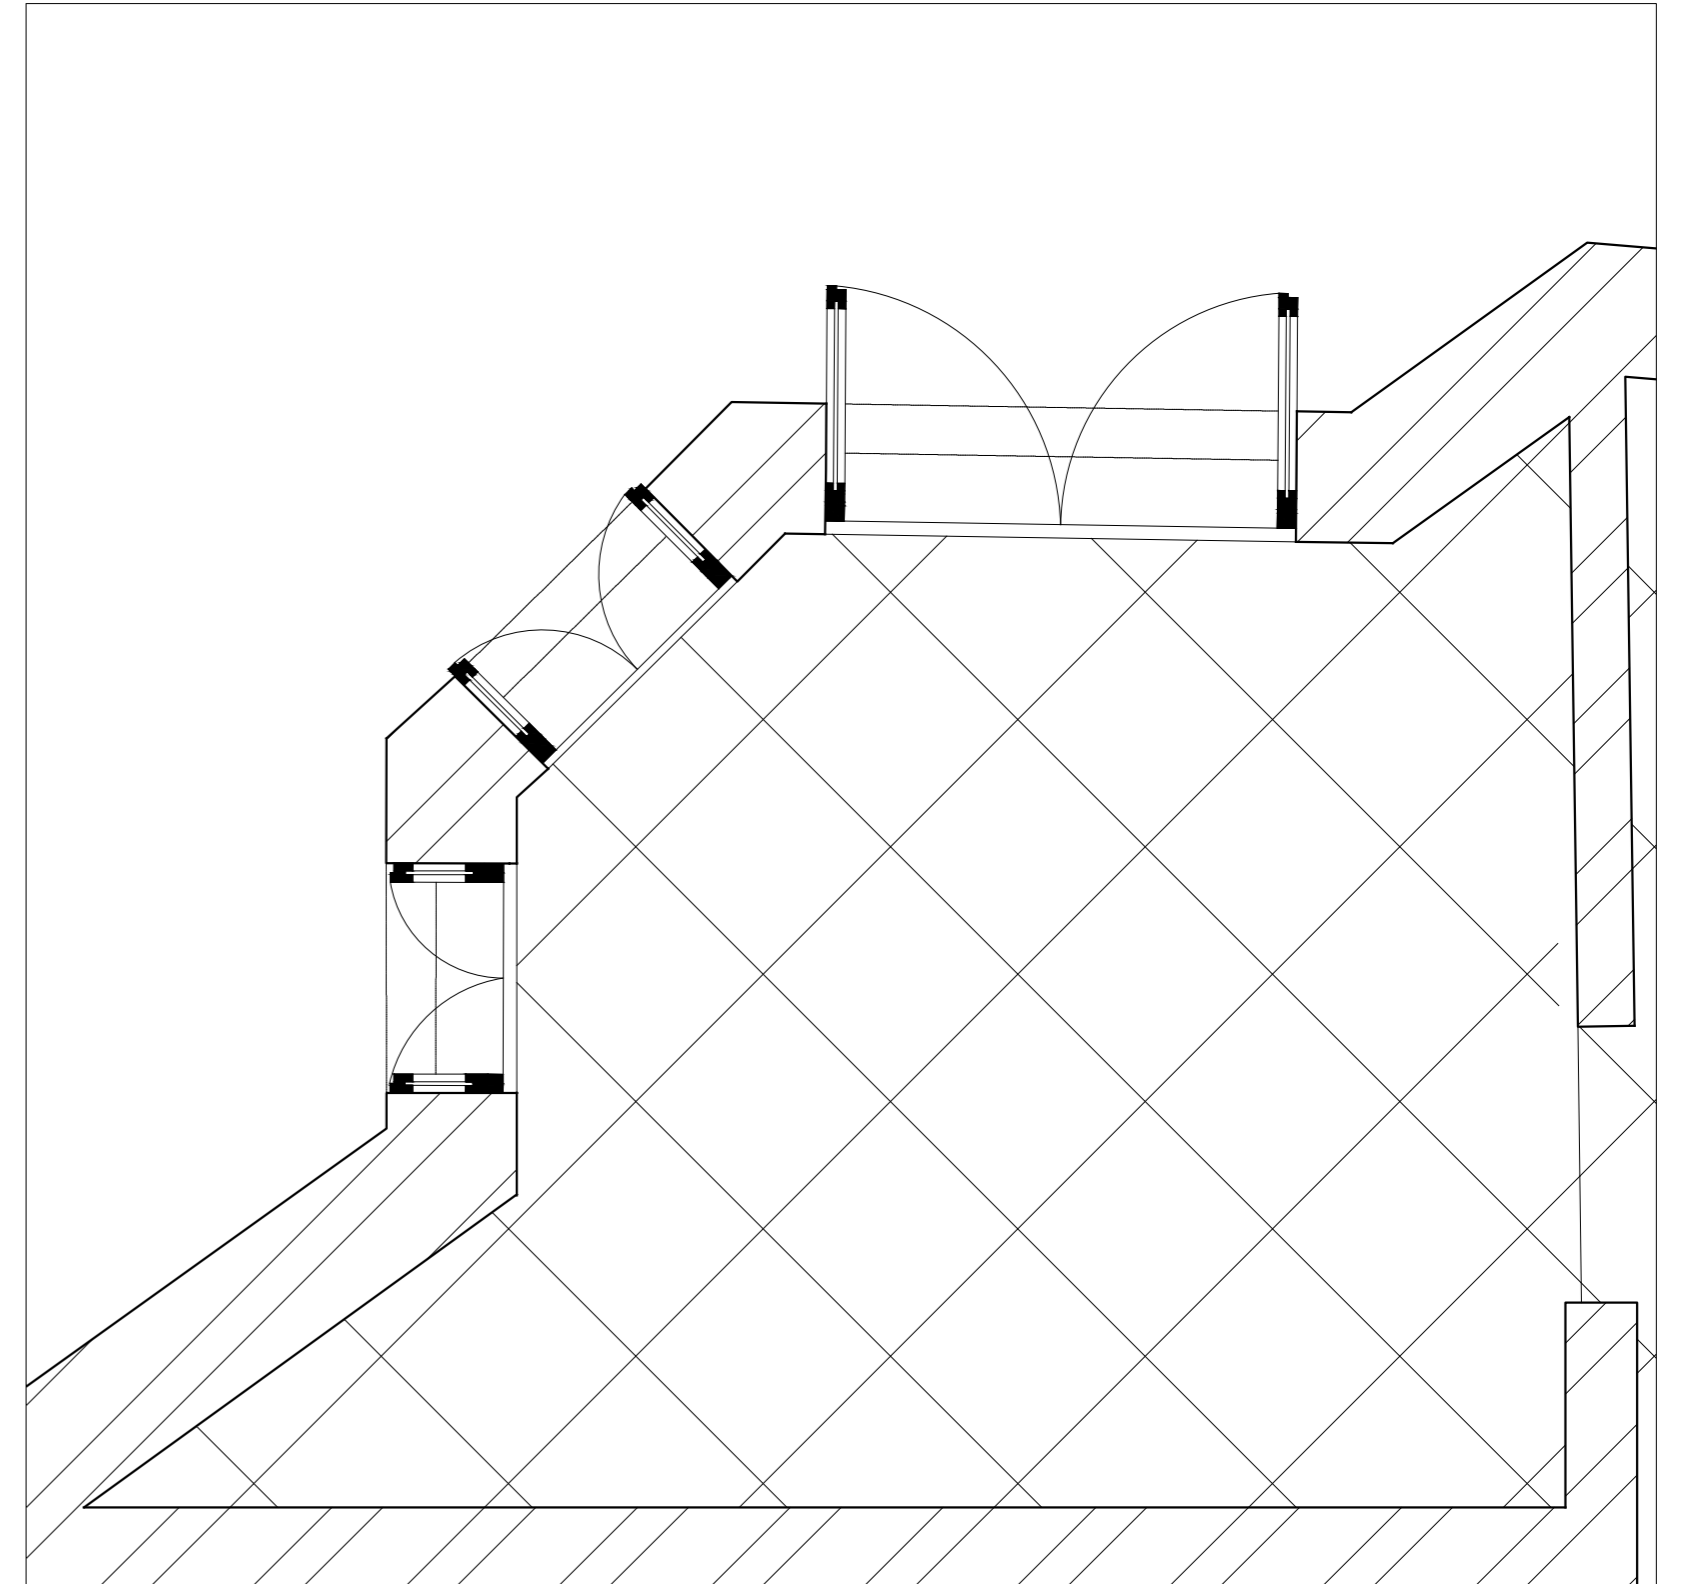



Pormenor de extracto de Planta - Esc.1/20

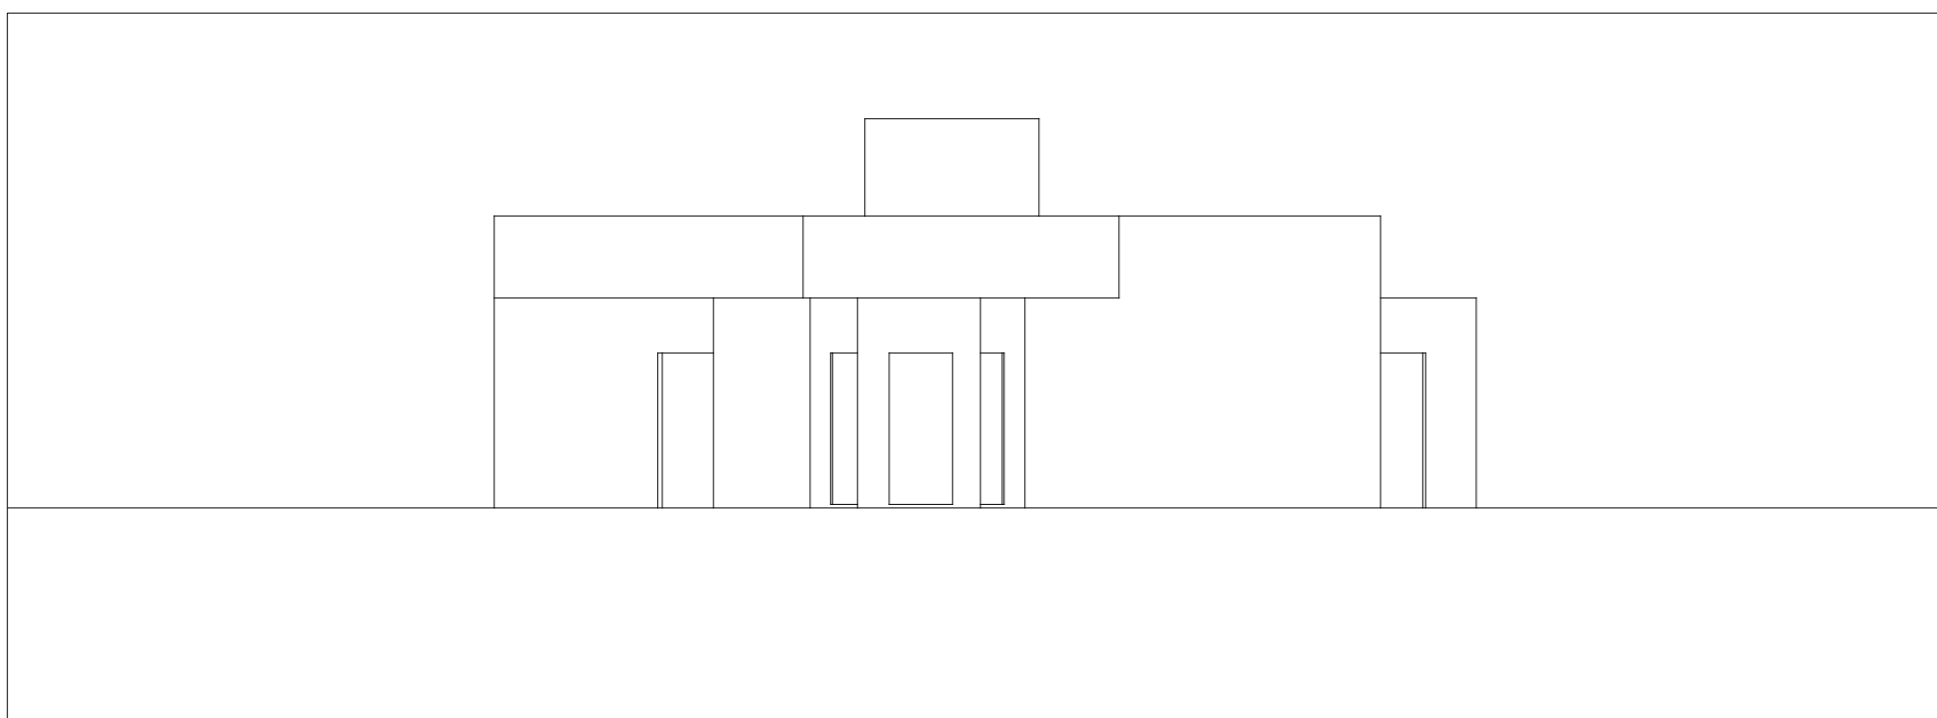


Alçado Lateral Direito

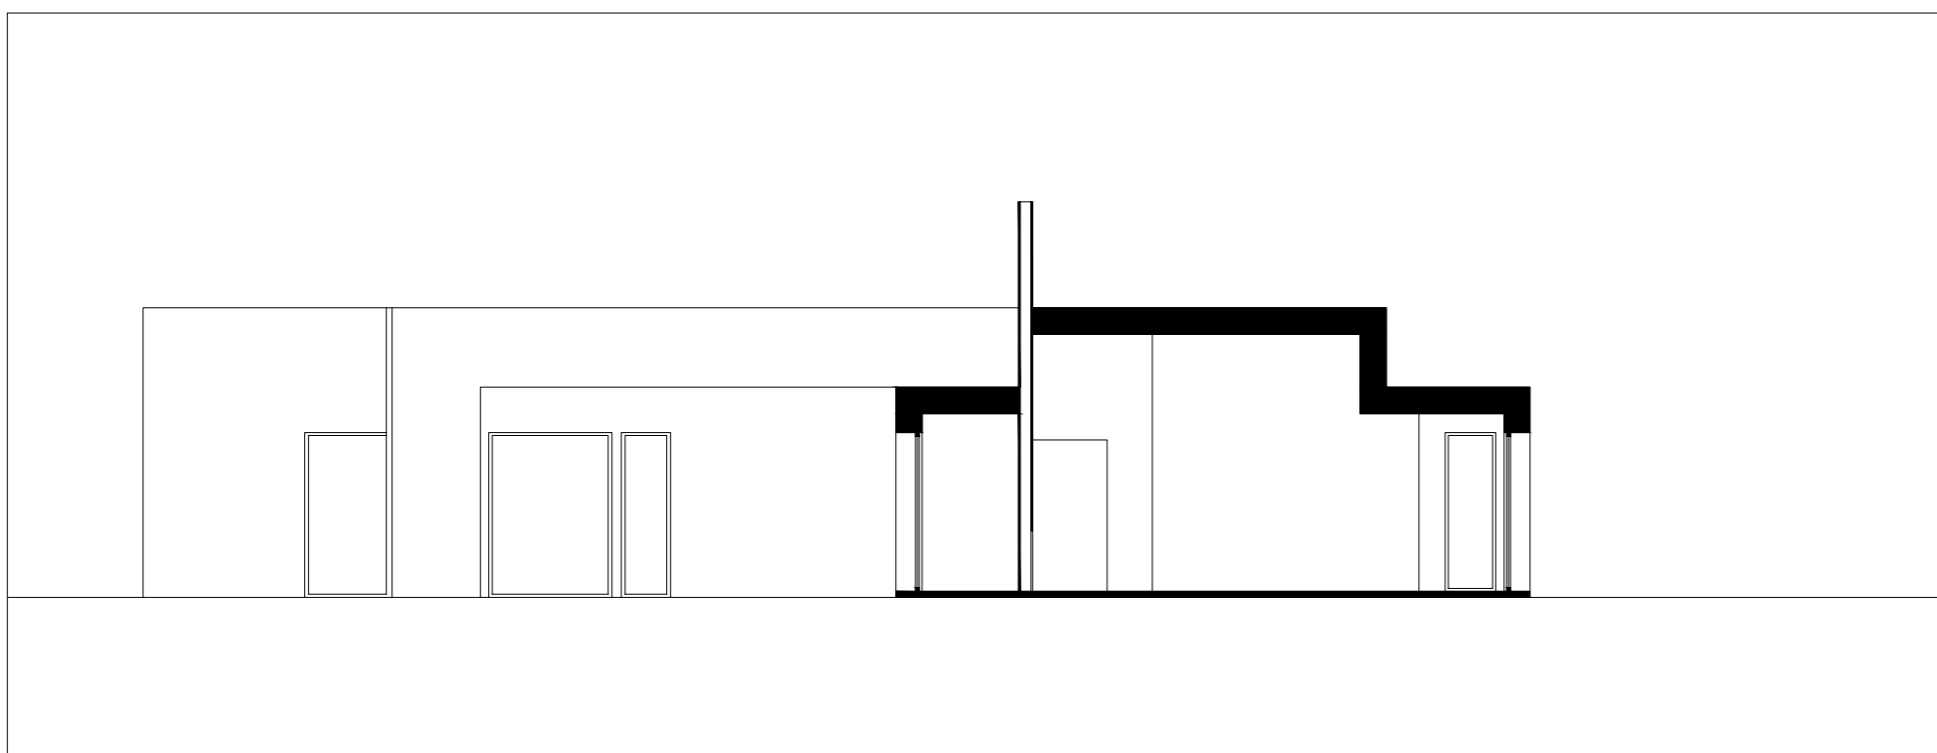

Corte AA' - Esc. 1/100

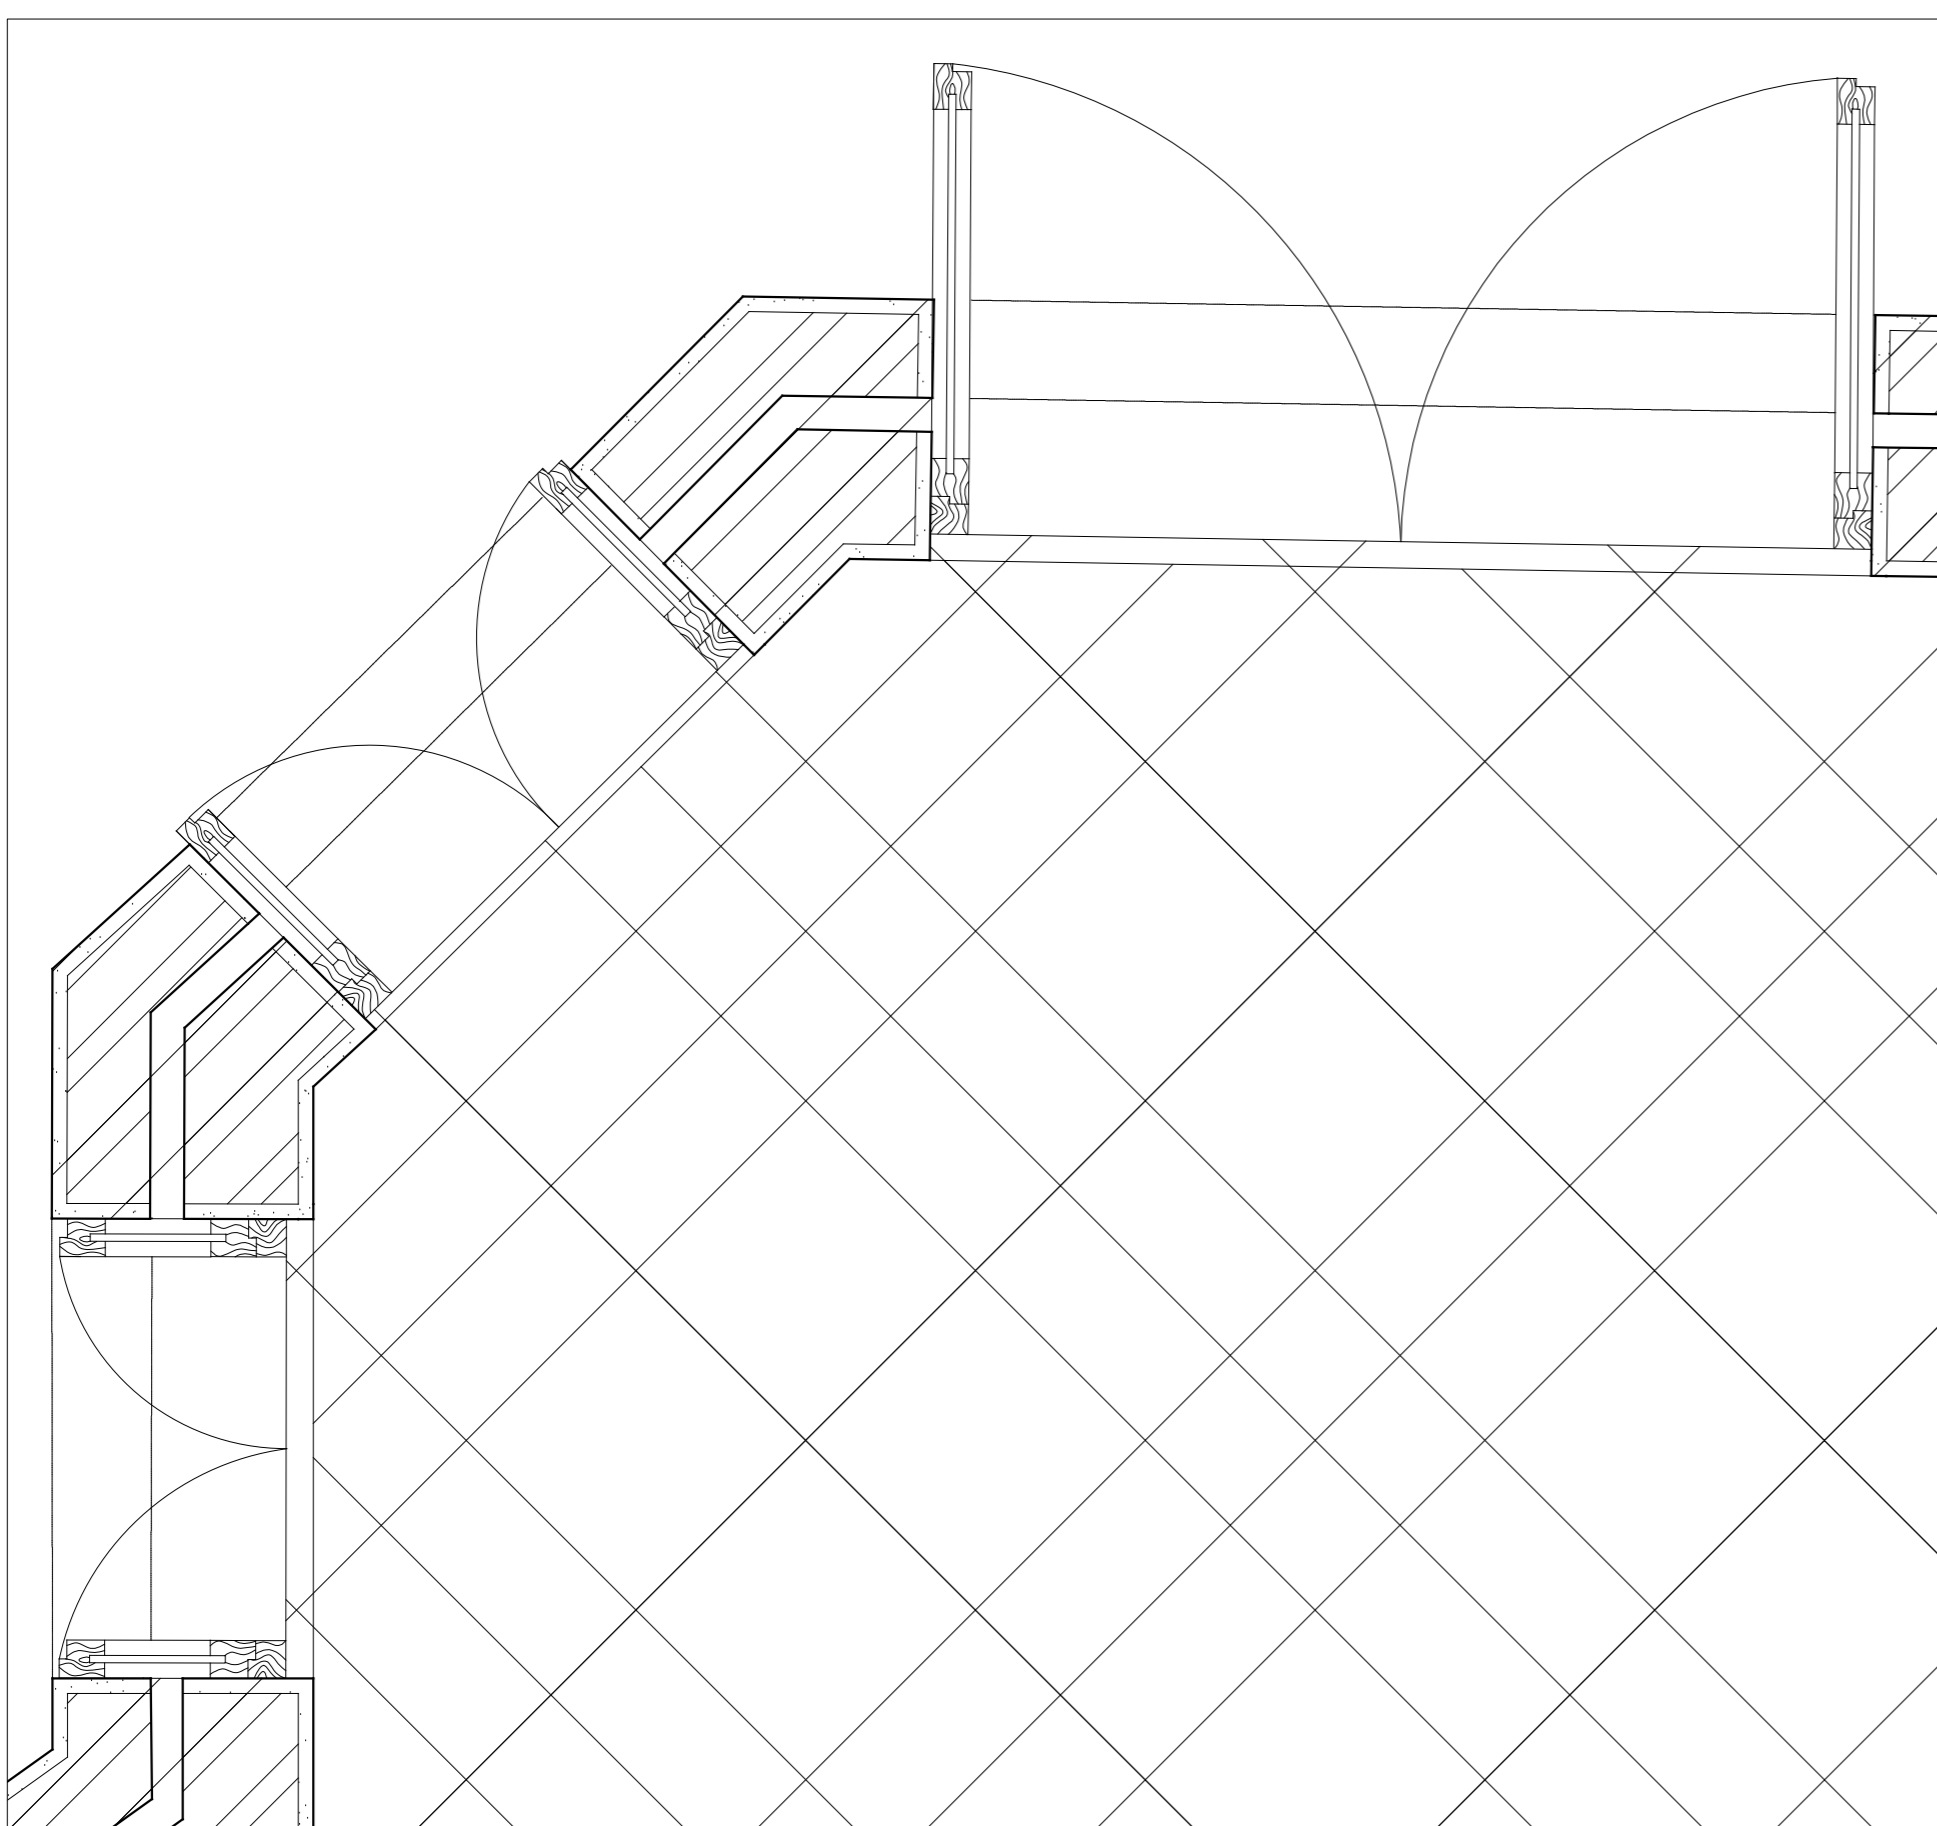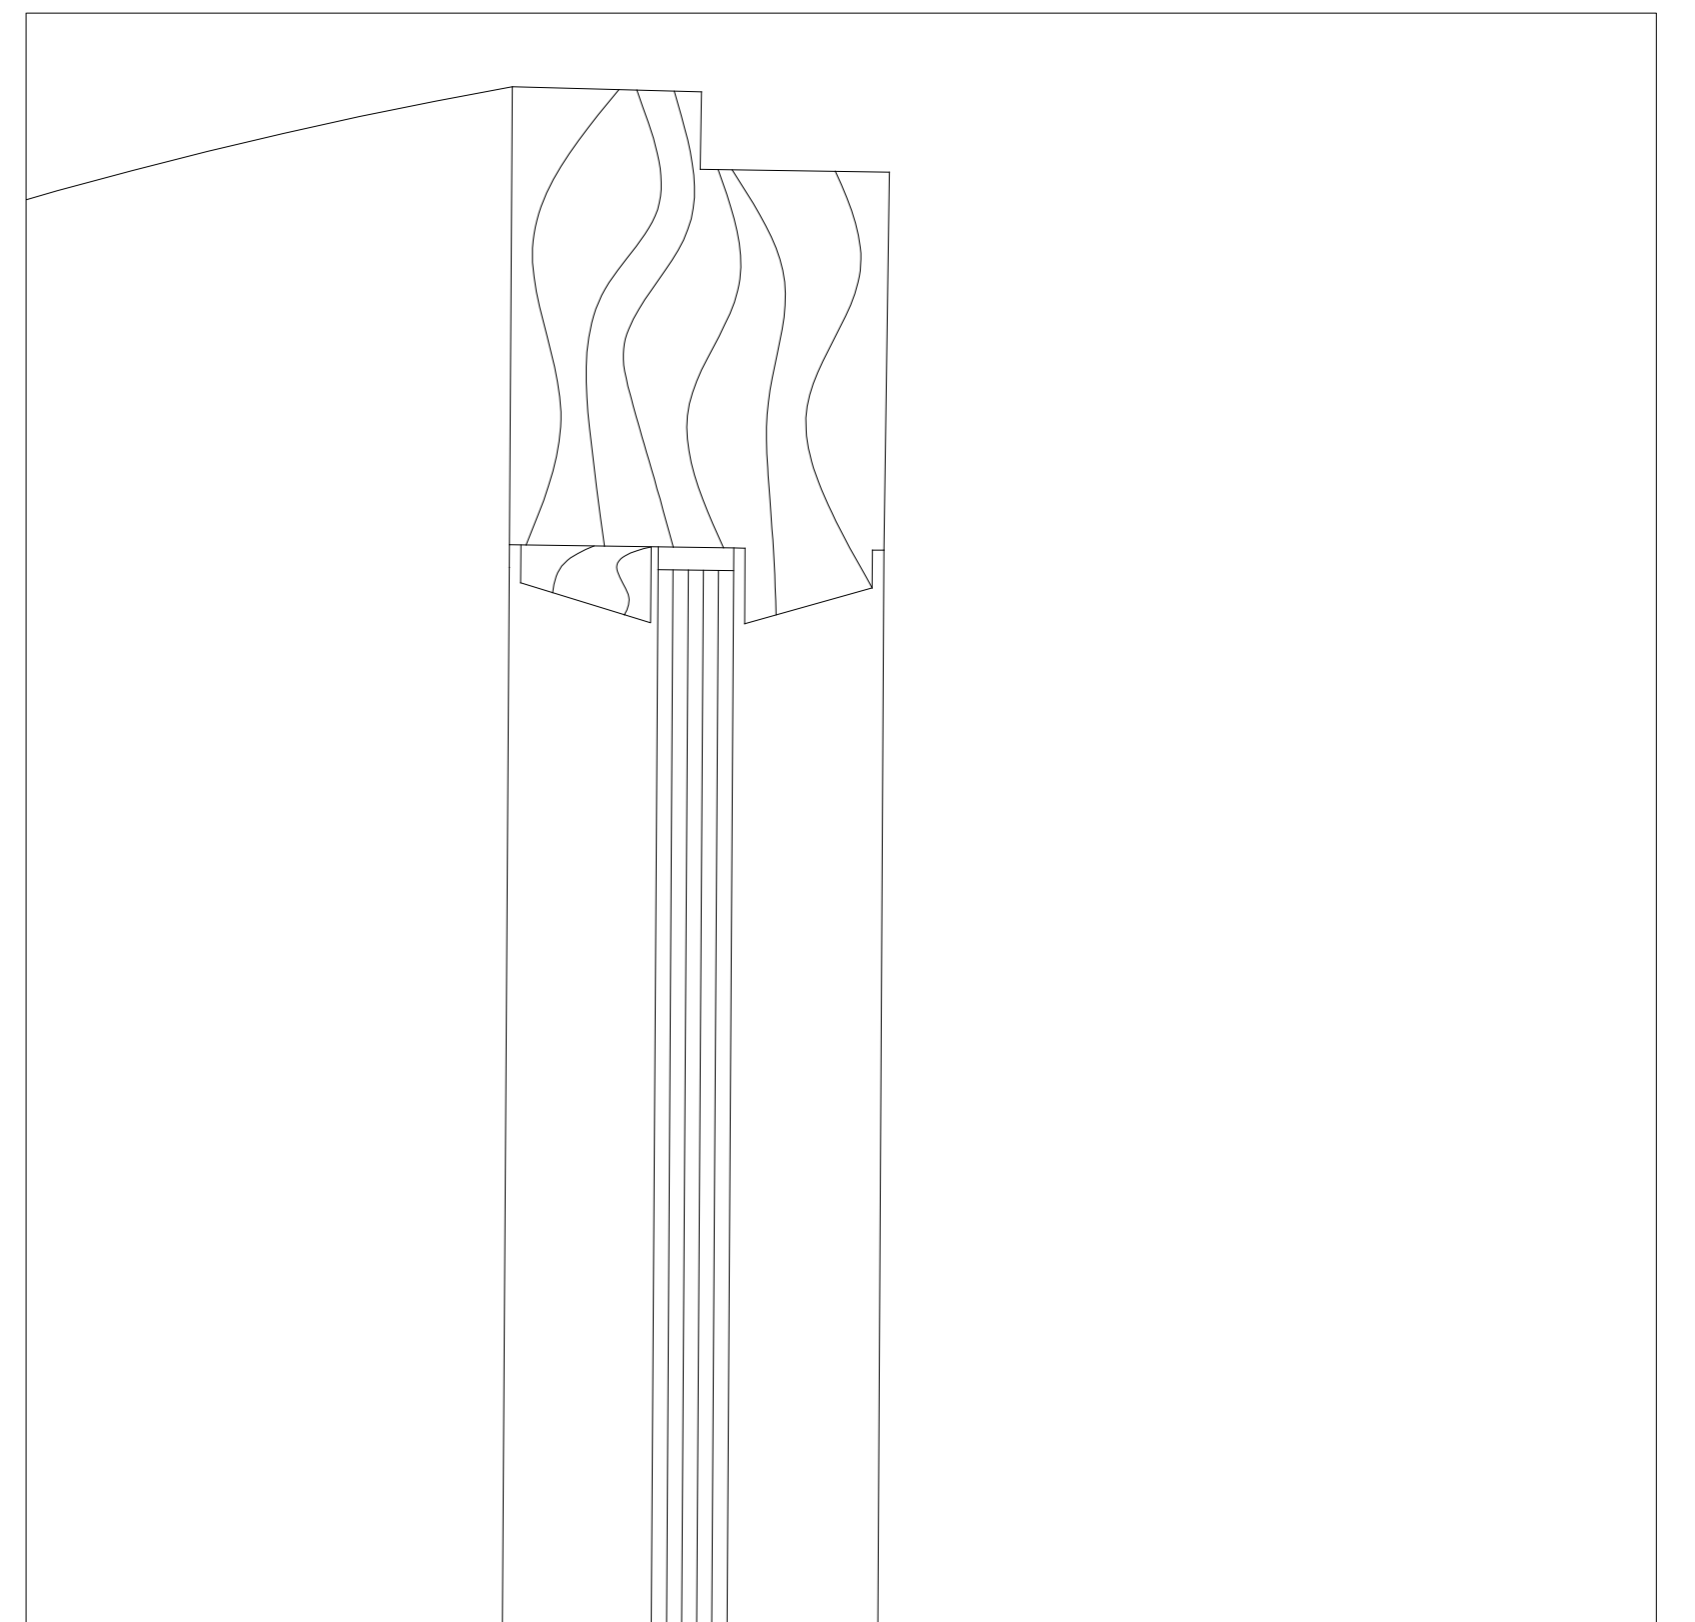

Pormenor de extracto de Planta- Esc.1/10

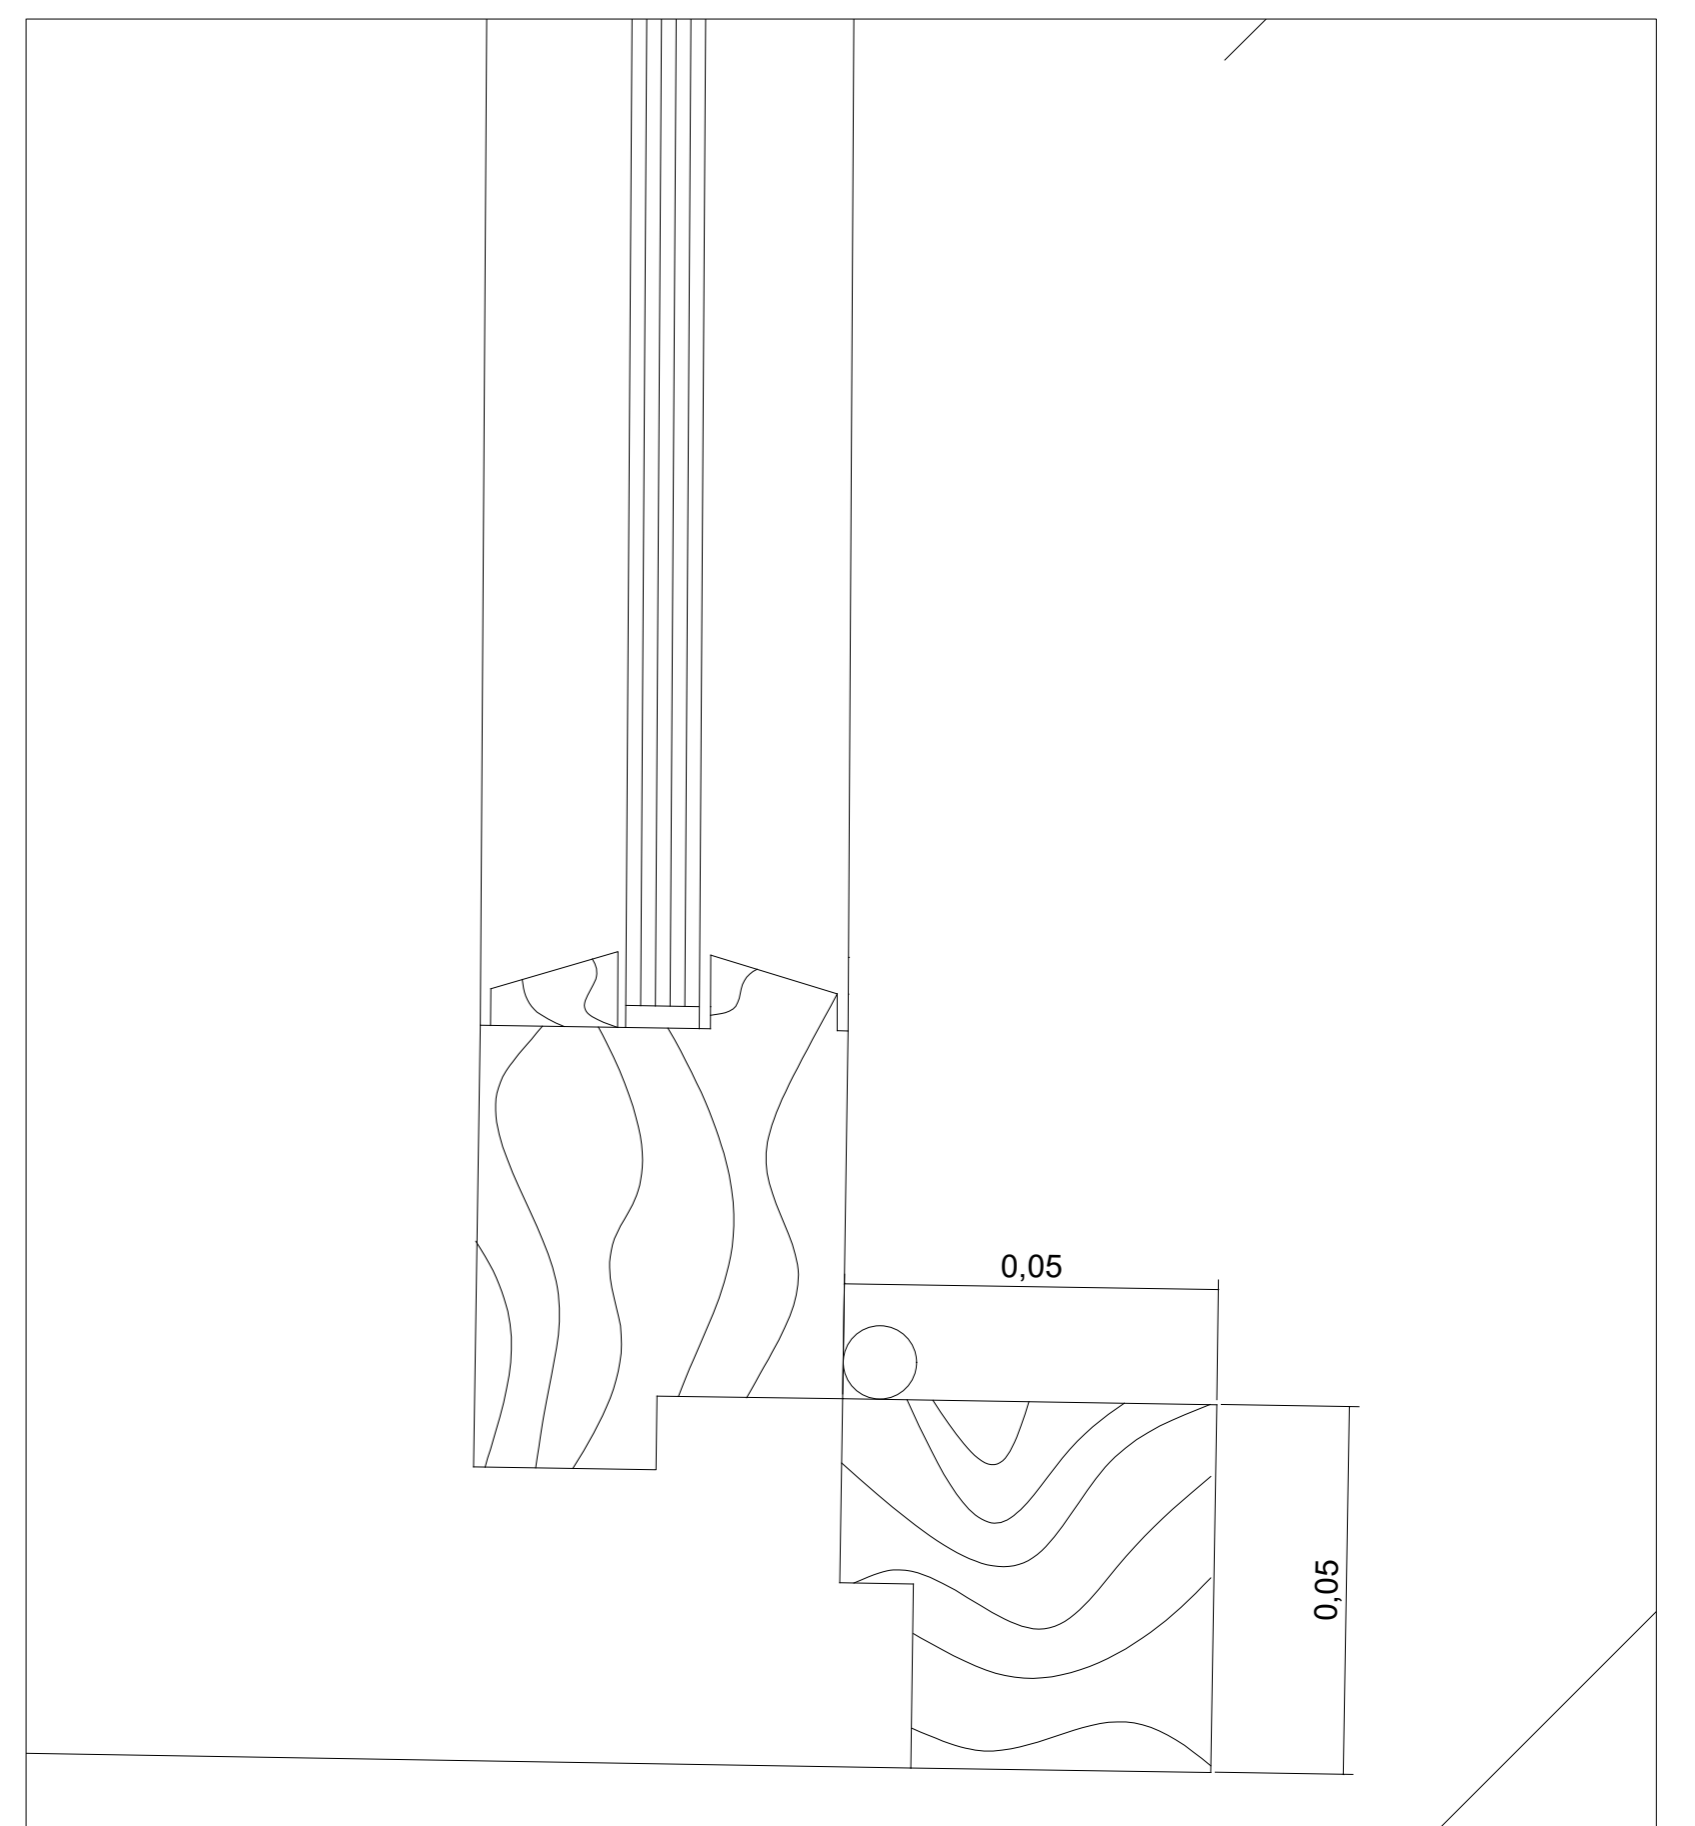

Pormenor do caixilho de janela - Esc. 1/1