





# Trabalho 2- Modelo da Casa Antônio Carlos Siza Representação Digital FAUL (2023/2024)

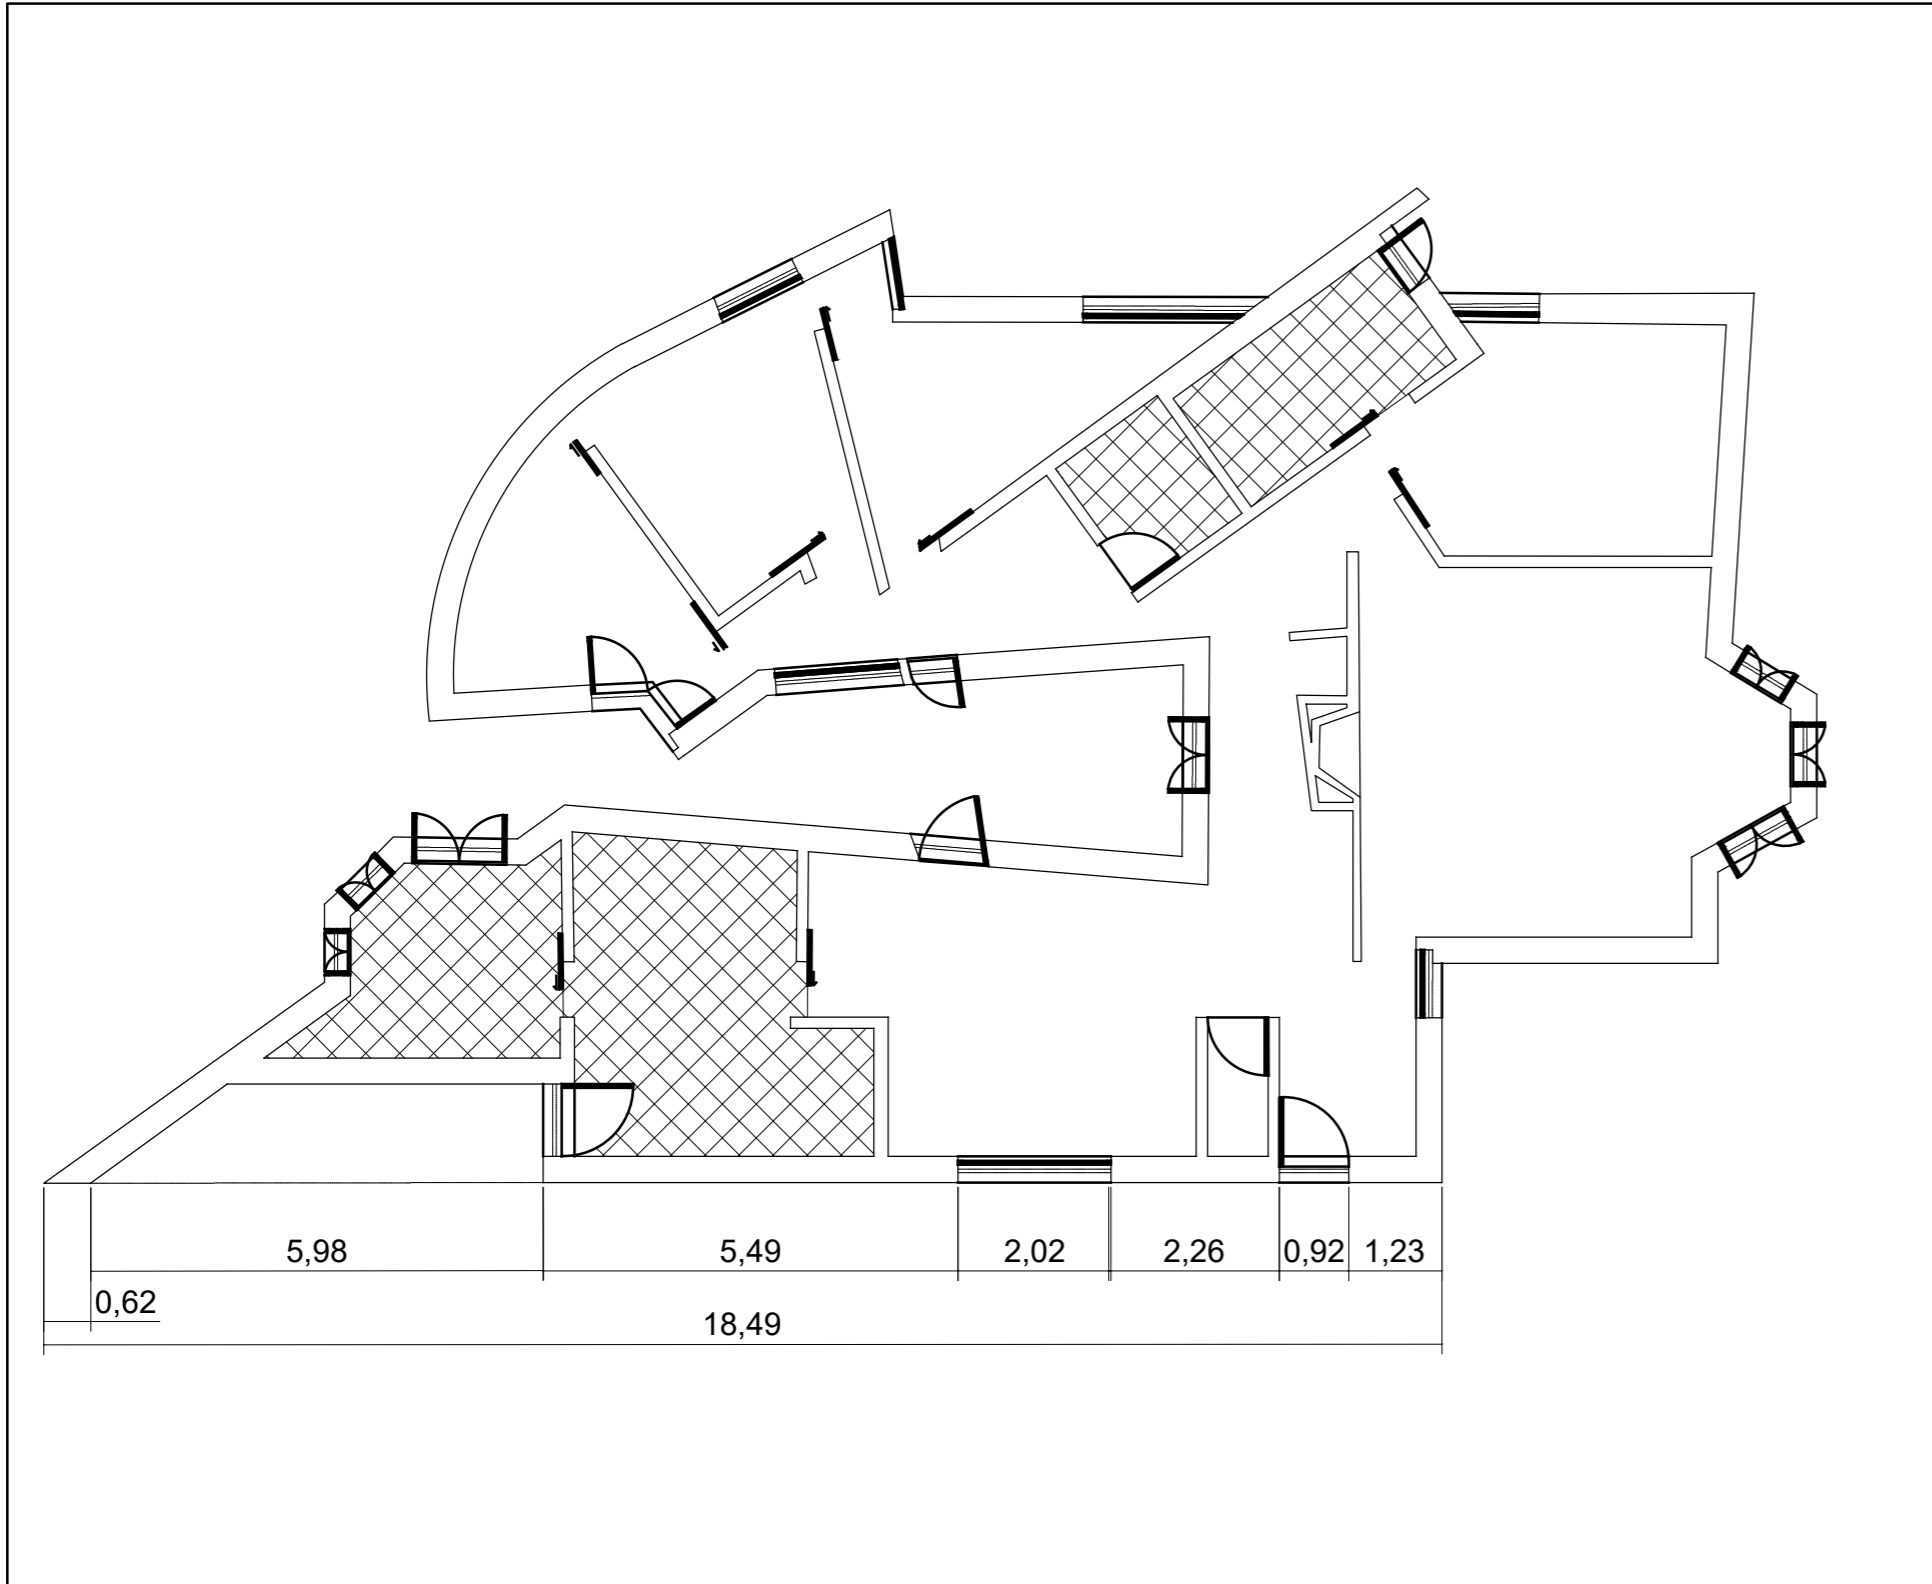

Planta - Esc. 1/100

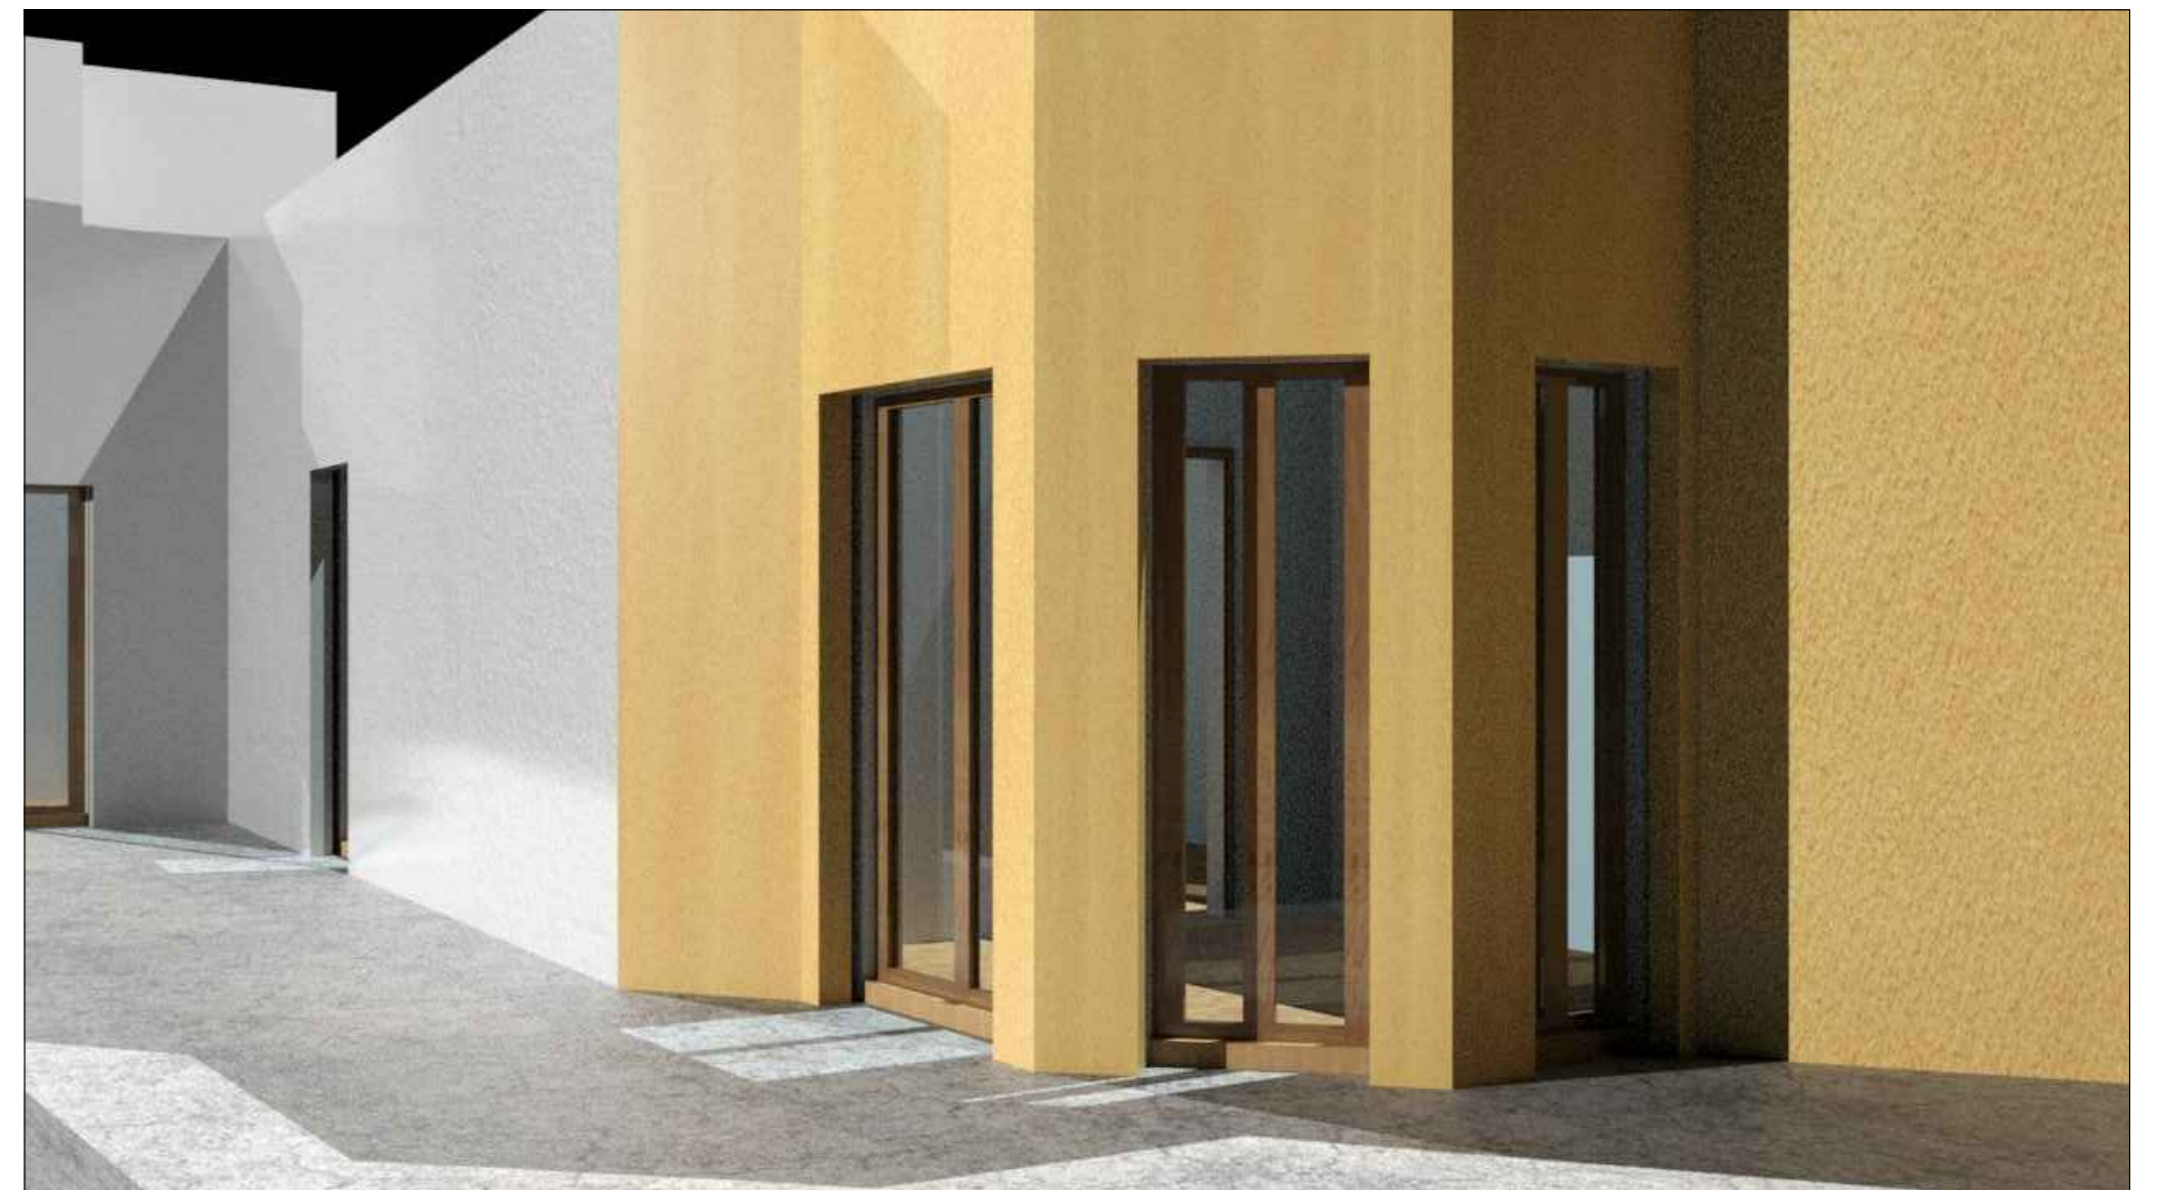

Alçado Lateral Direito

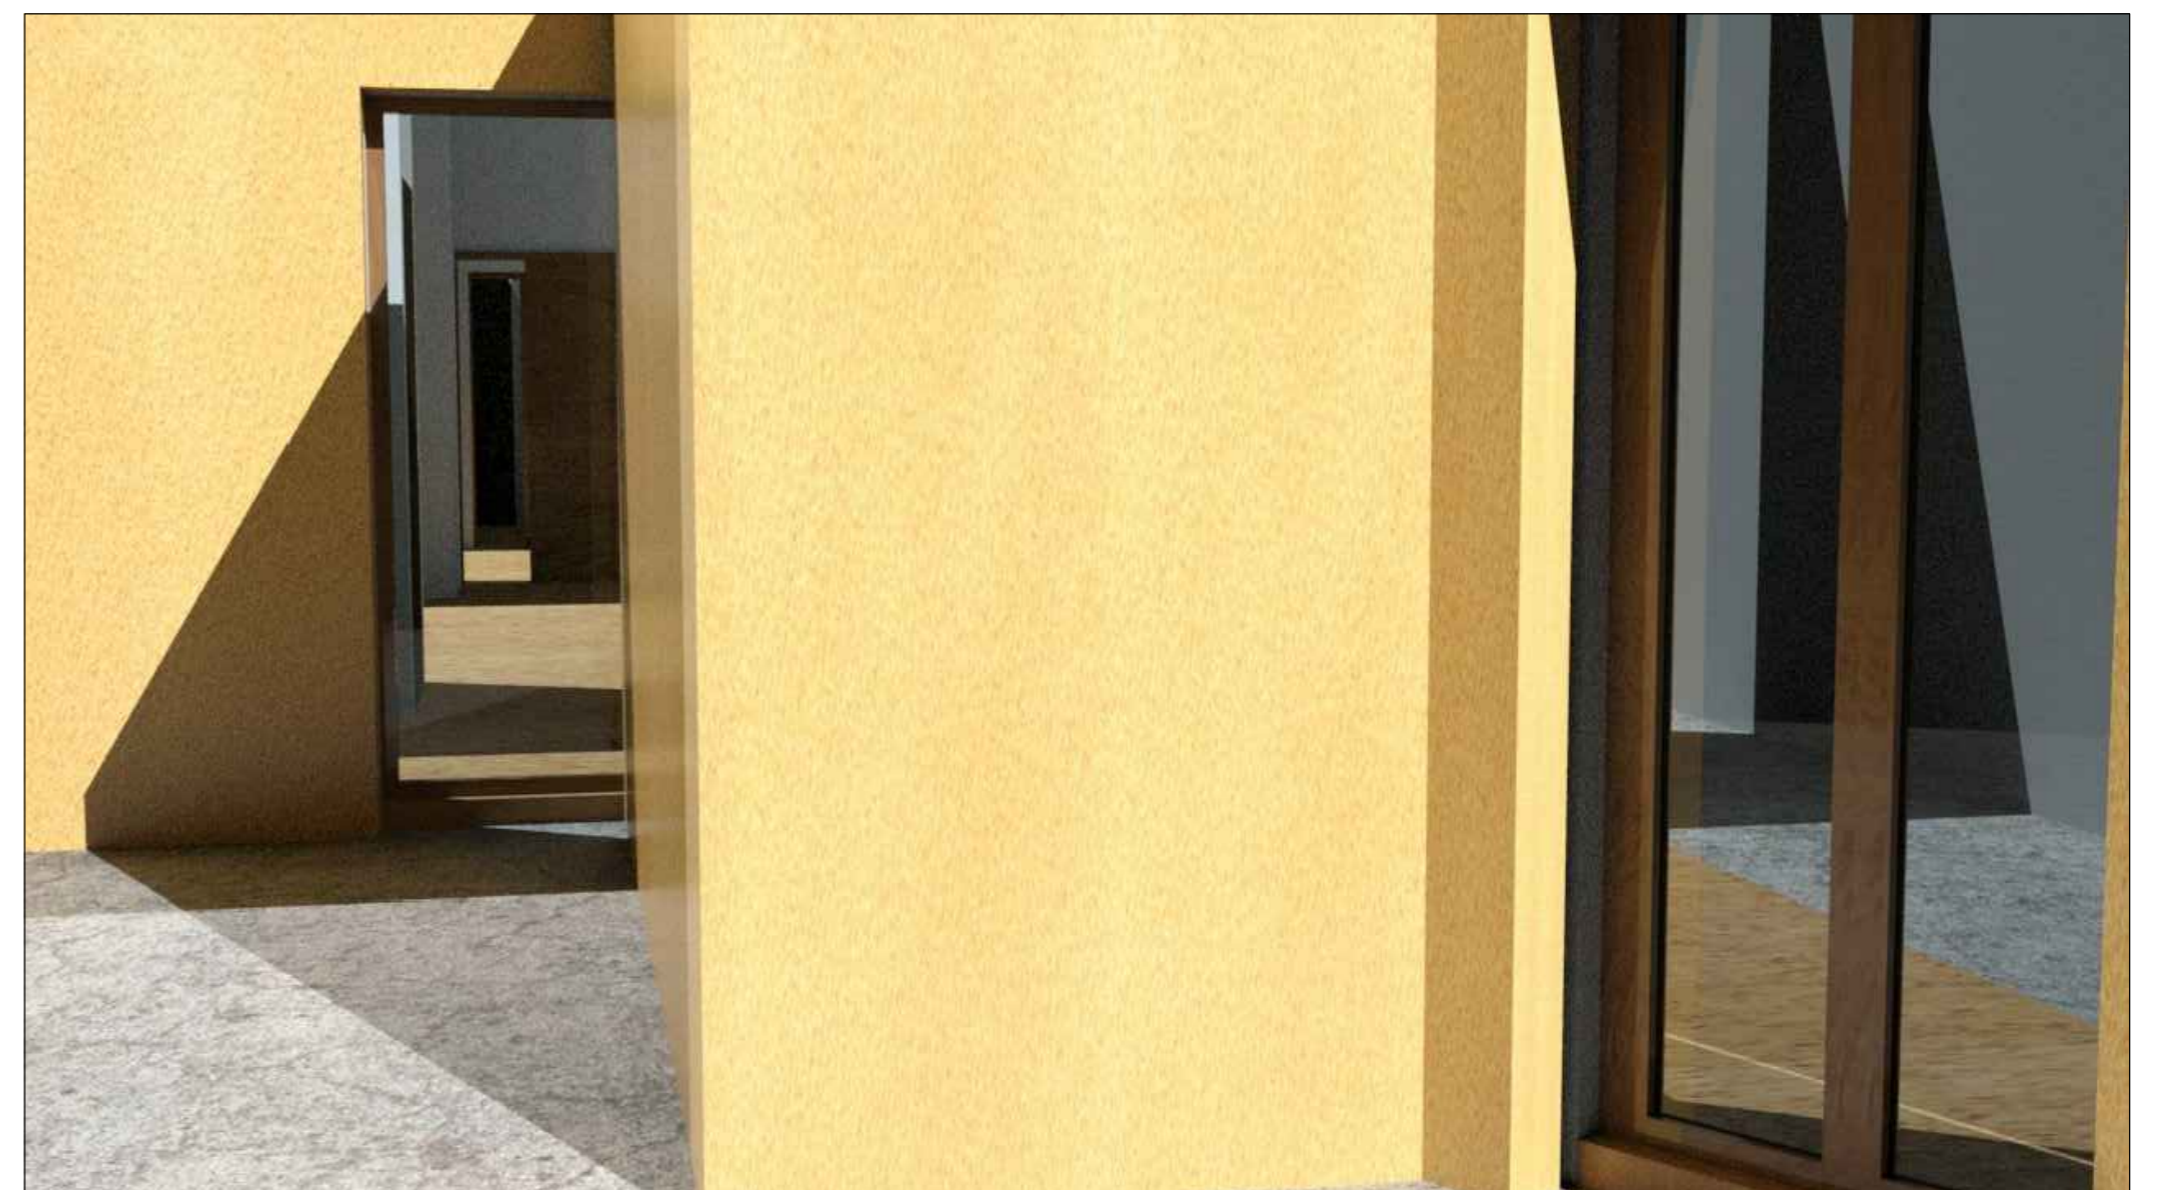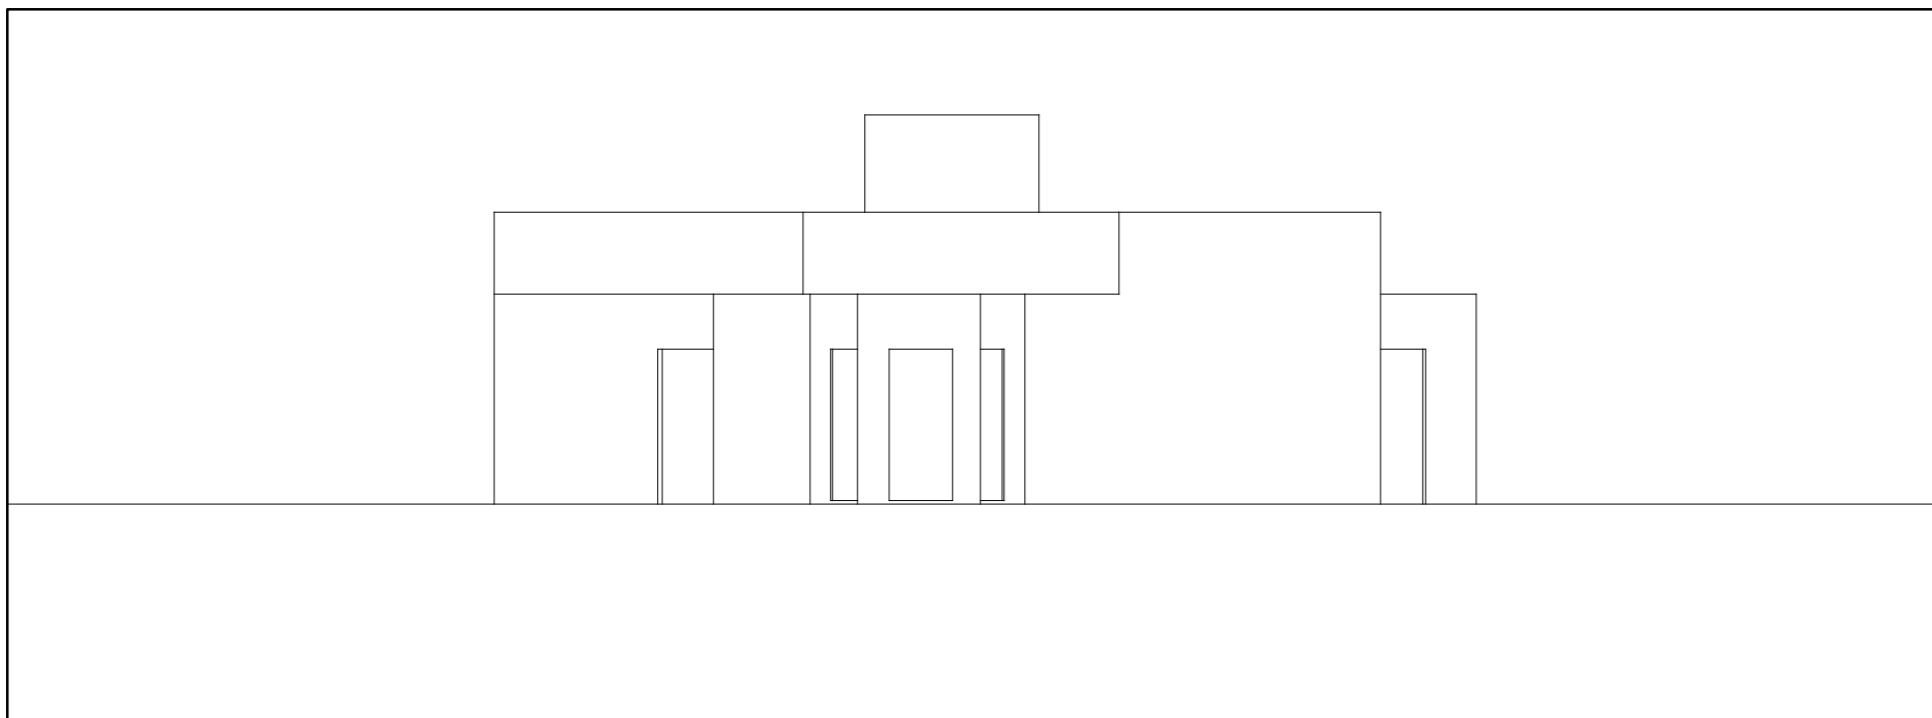

Corte AA' - Esc. 1/100

