




Representação Digital FAUL 2023/2024  
Trabalho 2 - Modelação 3D da Casa António Carlos Siza  
Francisca Rebelo 20221279 2ºAno Turma H

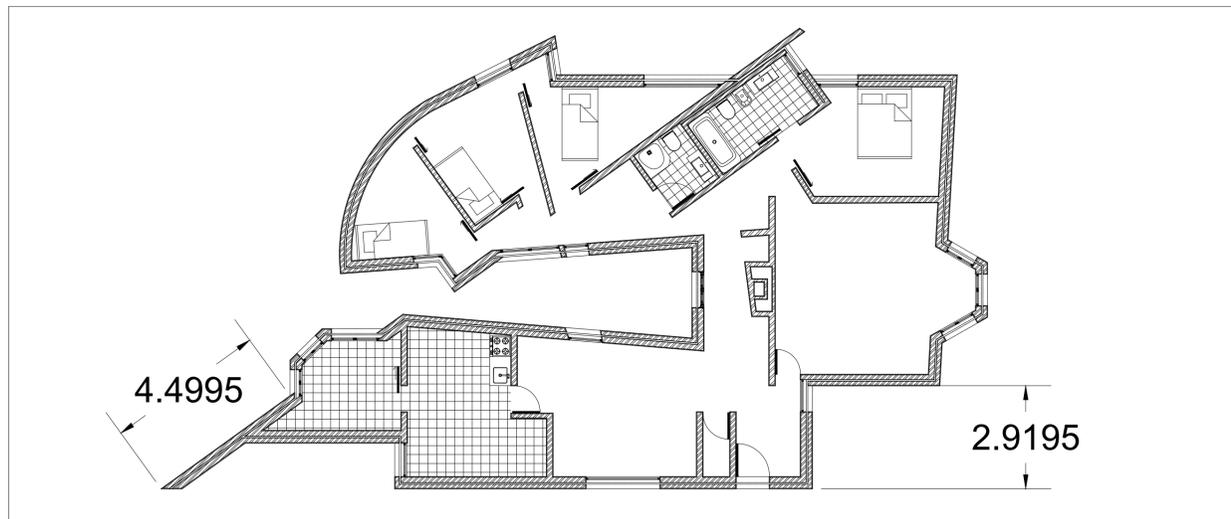

Planta à Escala 1/100

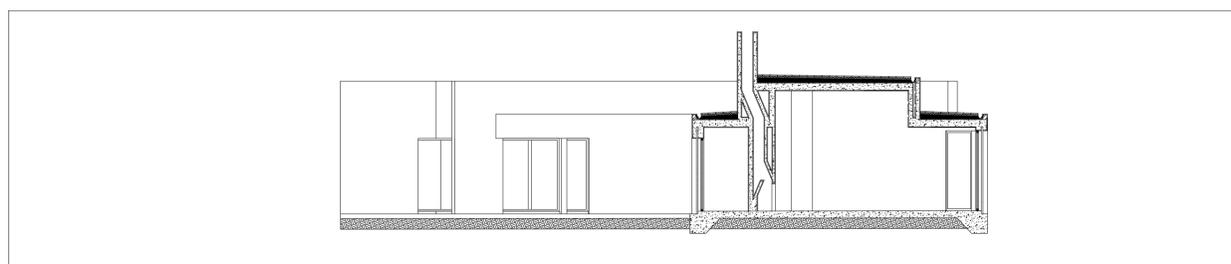


Corte à Escala 1/100

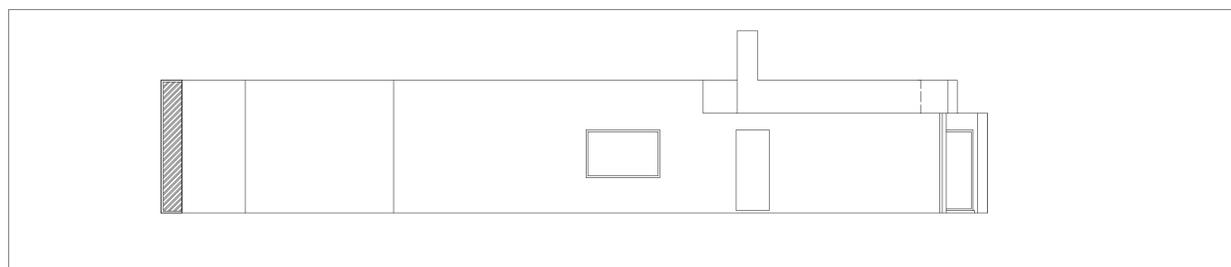


Alçado à Escala 1/100



Render Casa de Banho

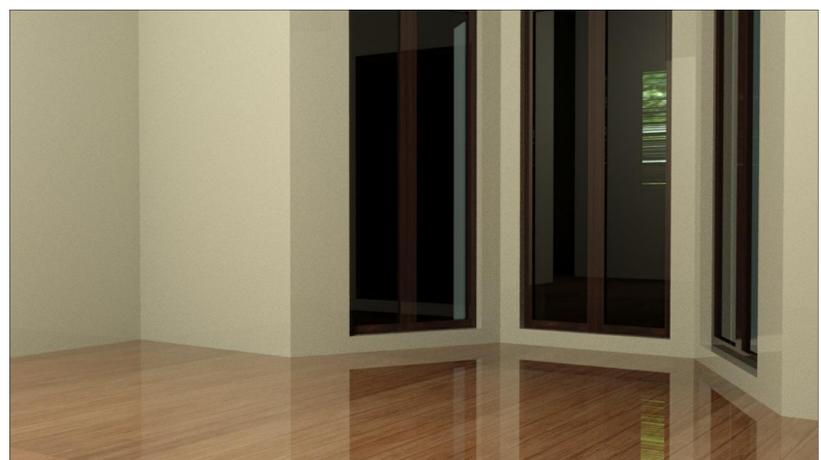

Render Sala

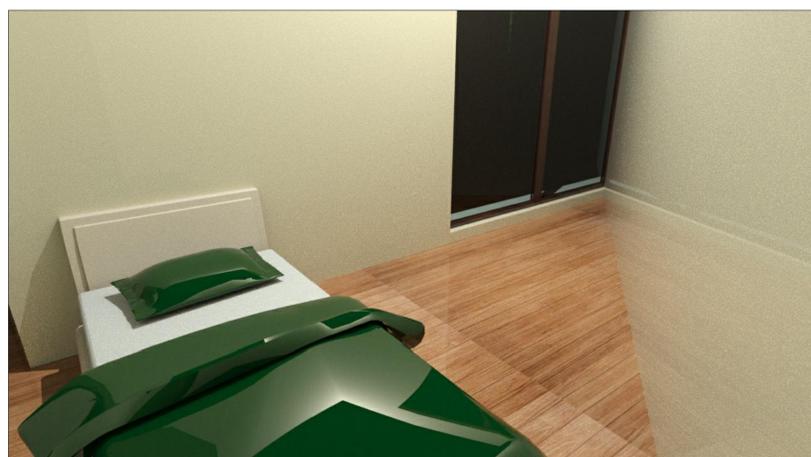

Render Quarto



Render Cozinha