




Representação Digital FAUL 2023/2024  
Trabalho 1 - Desenho da Casa António Carlos Siza  
Francisca Rebelo 20221279 2ºAno Turma H

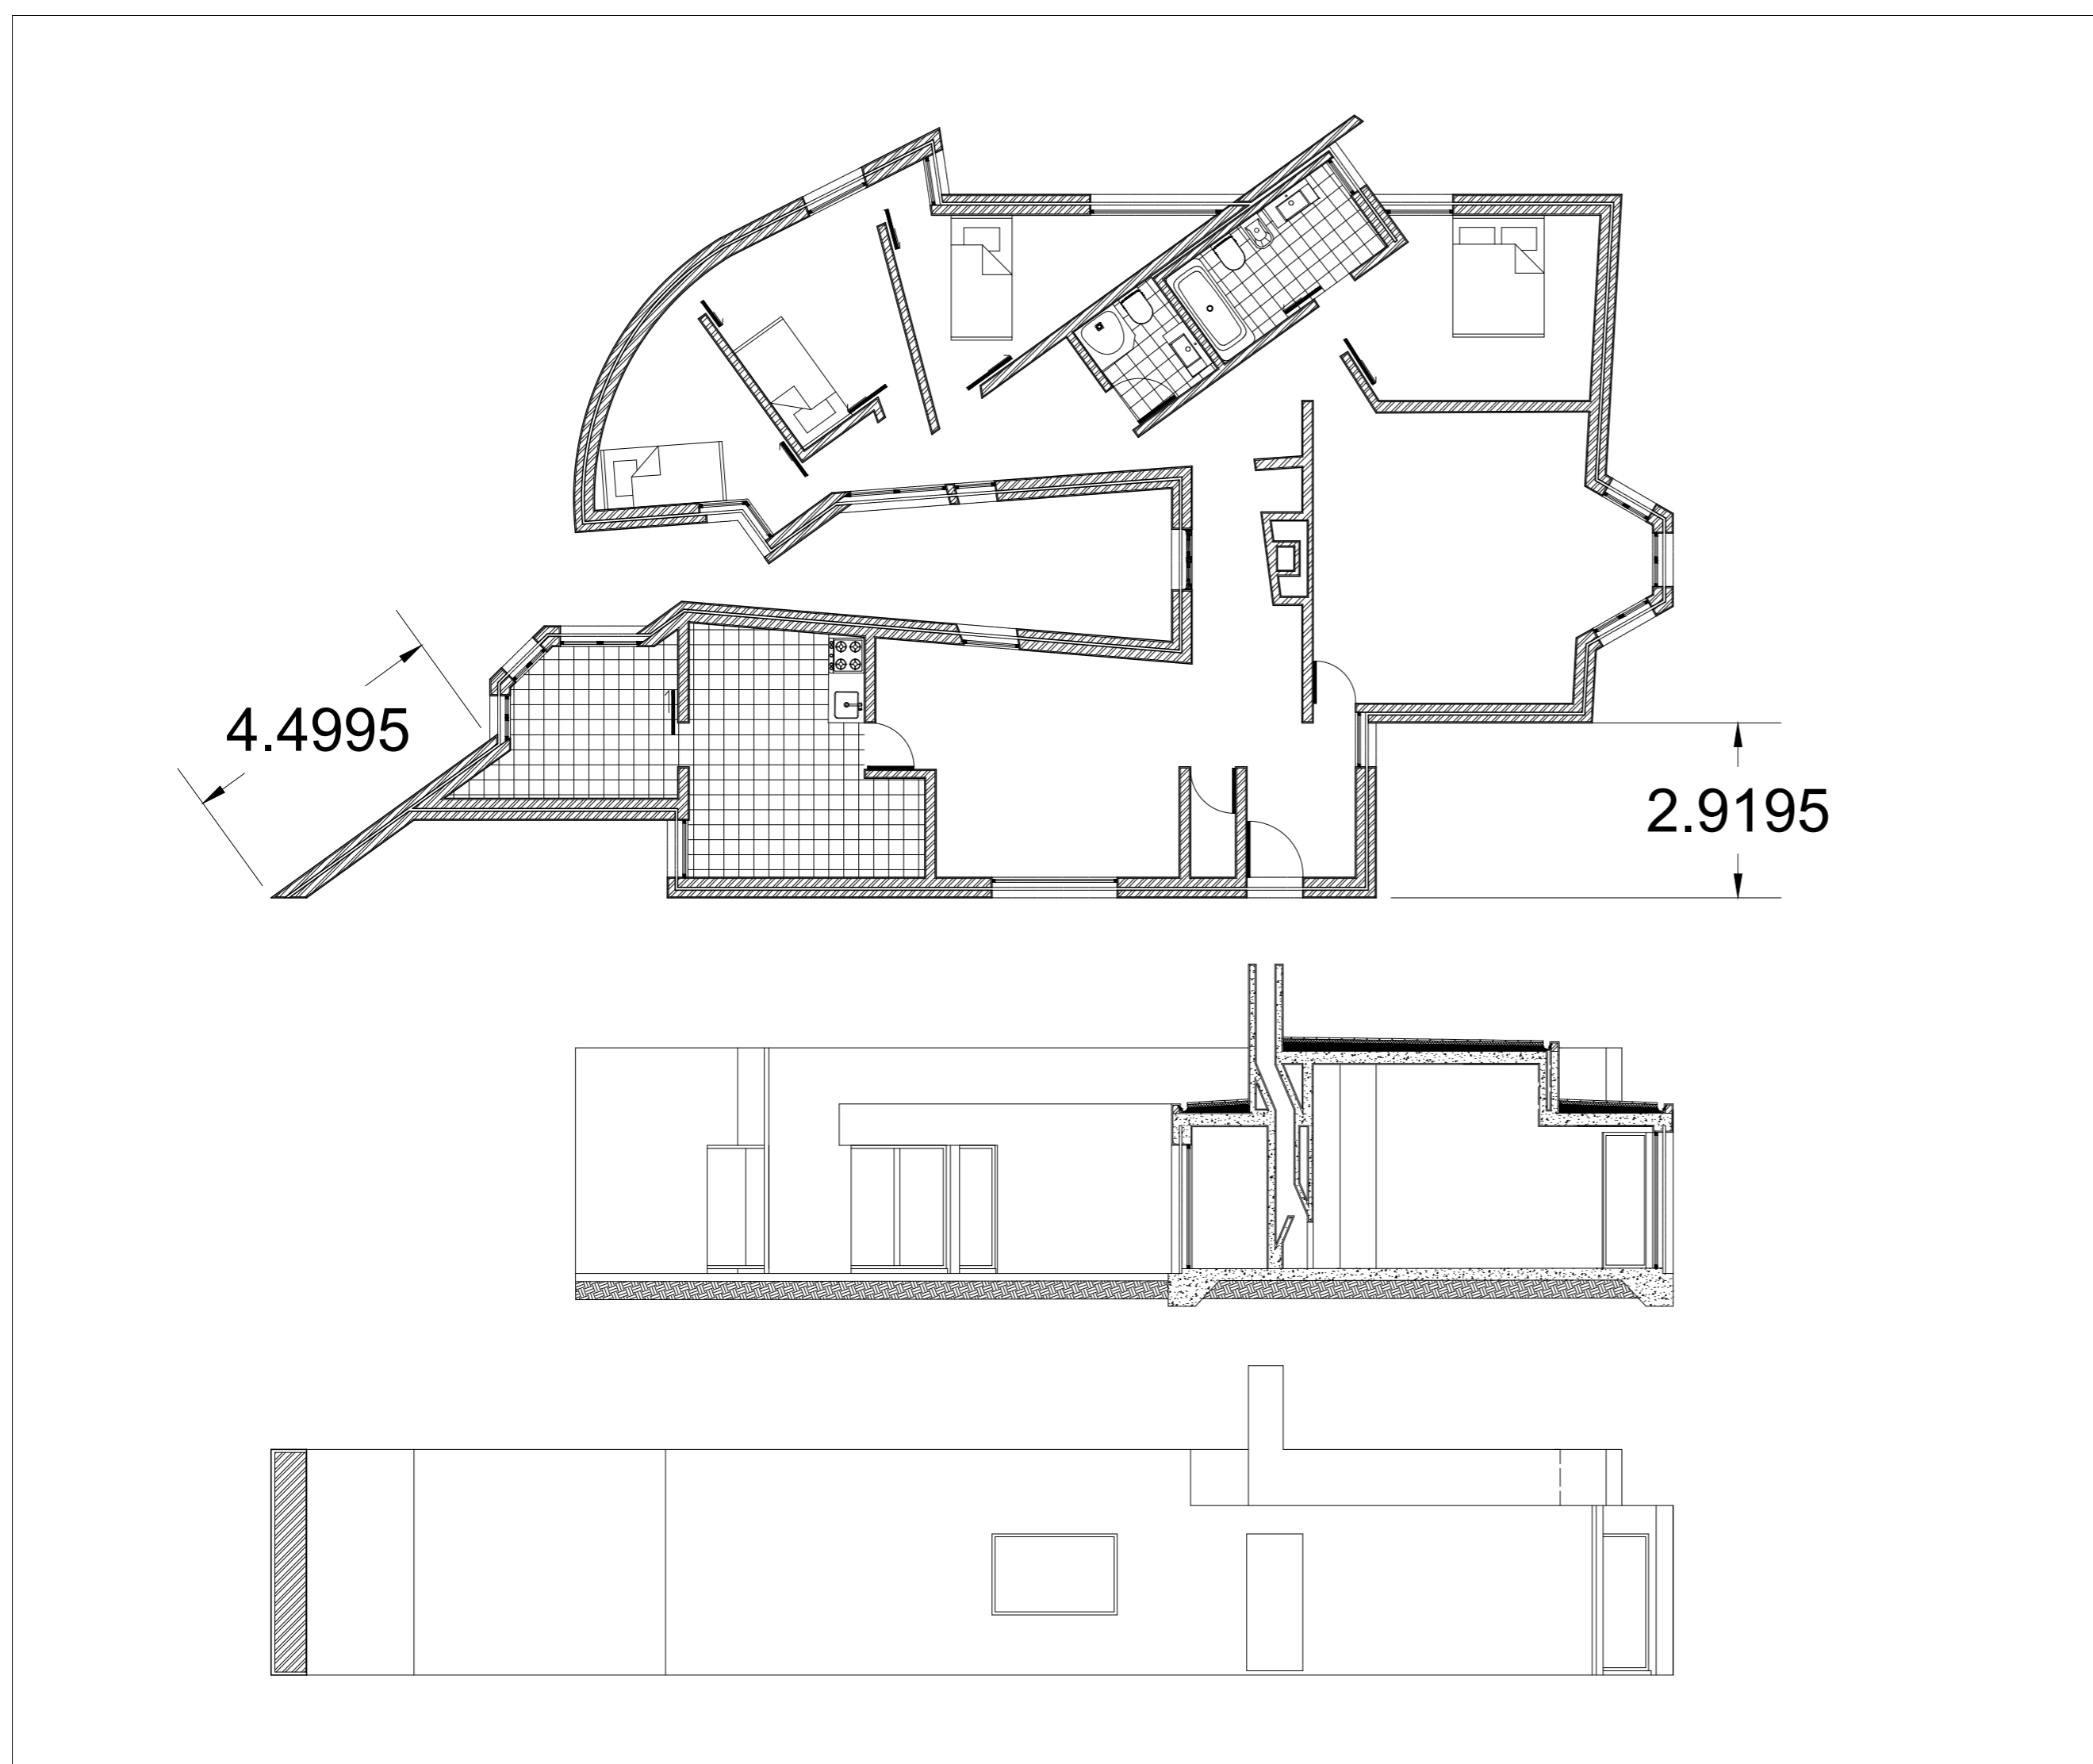


Planta, Corte e Alçado à Escala 1/100

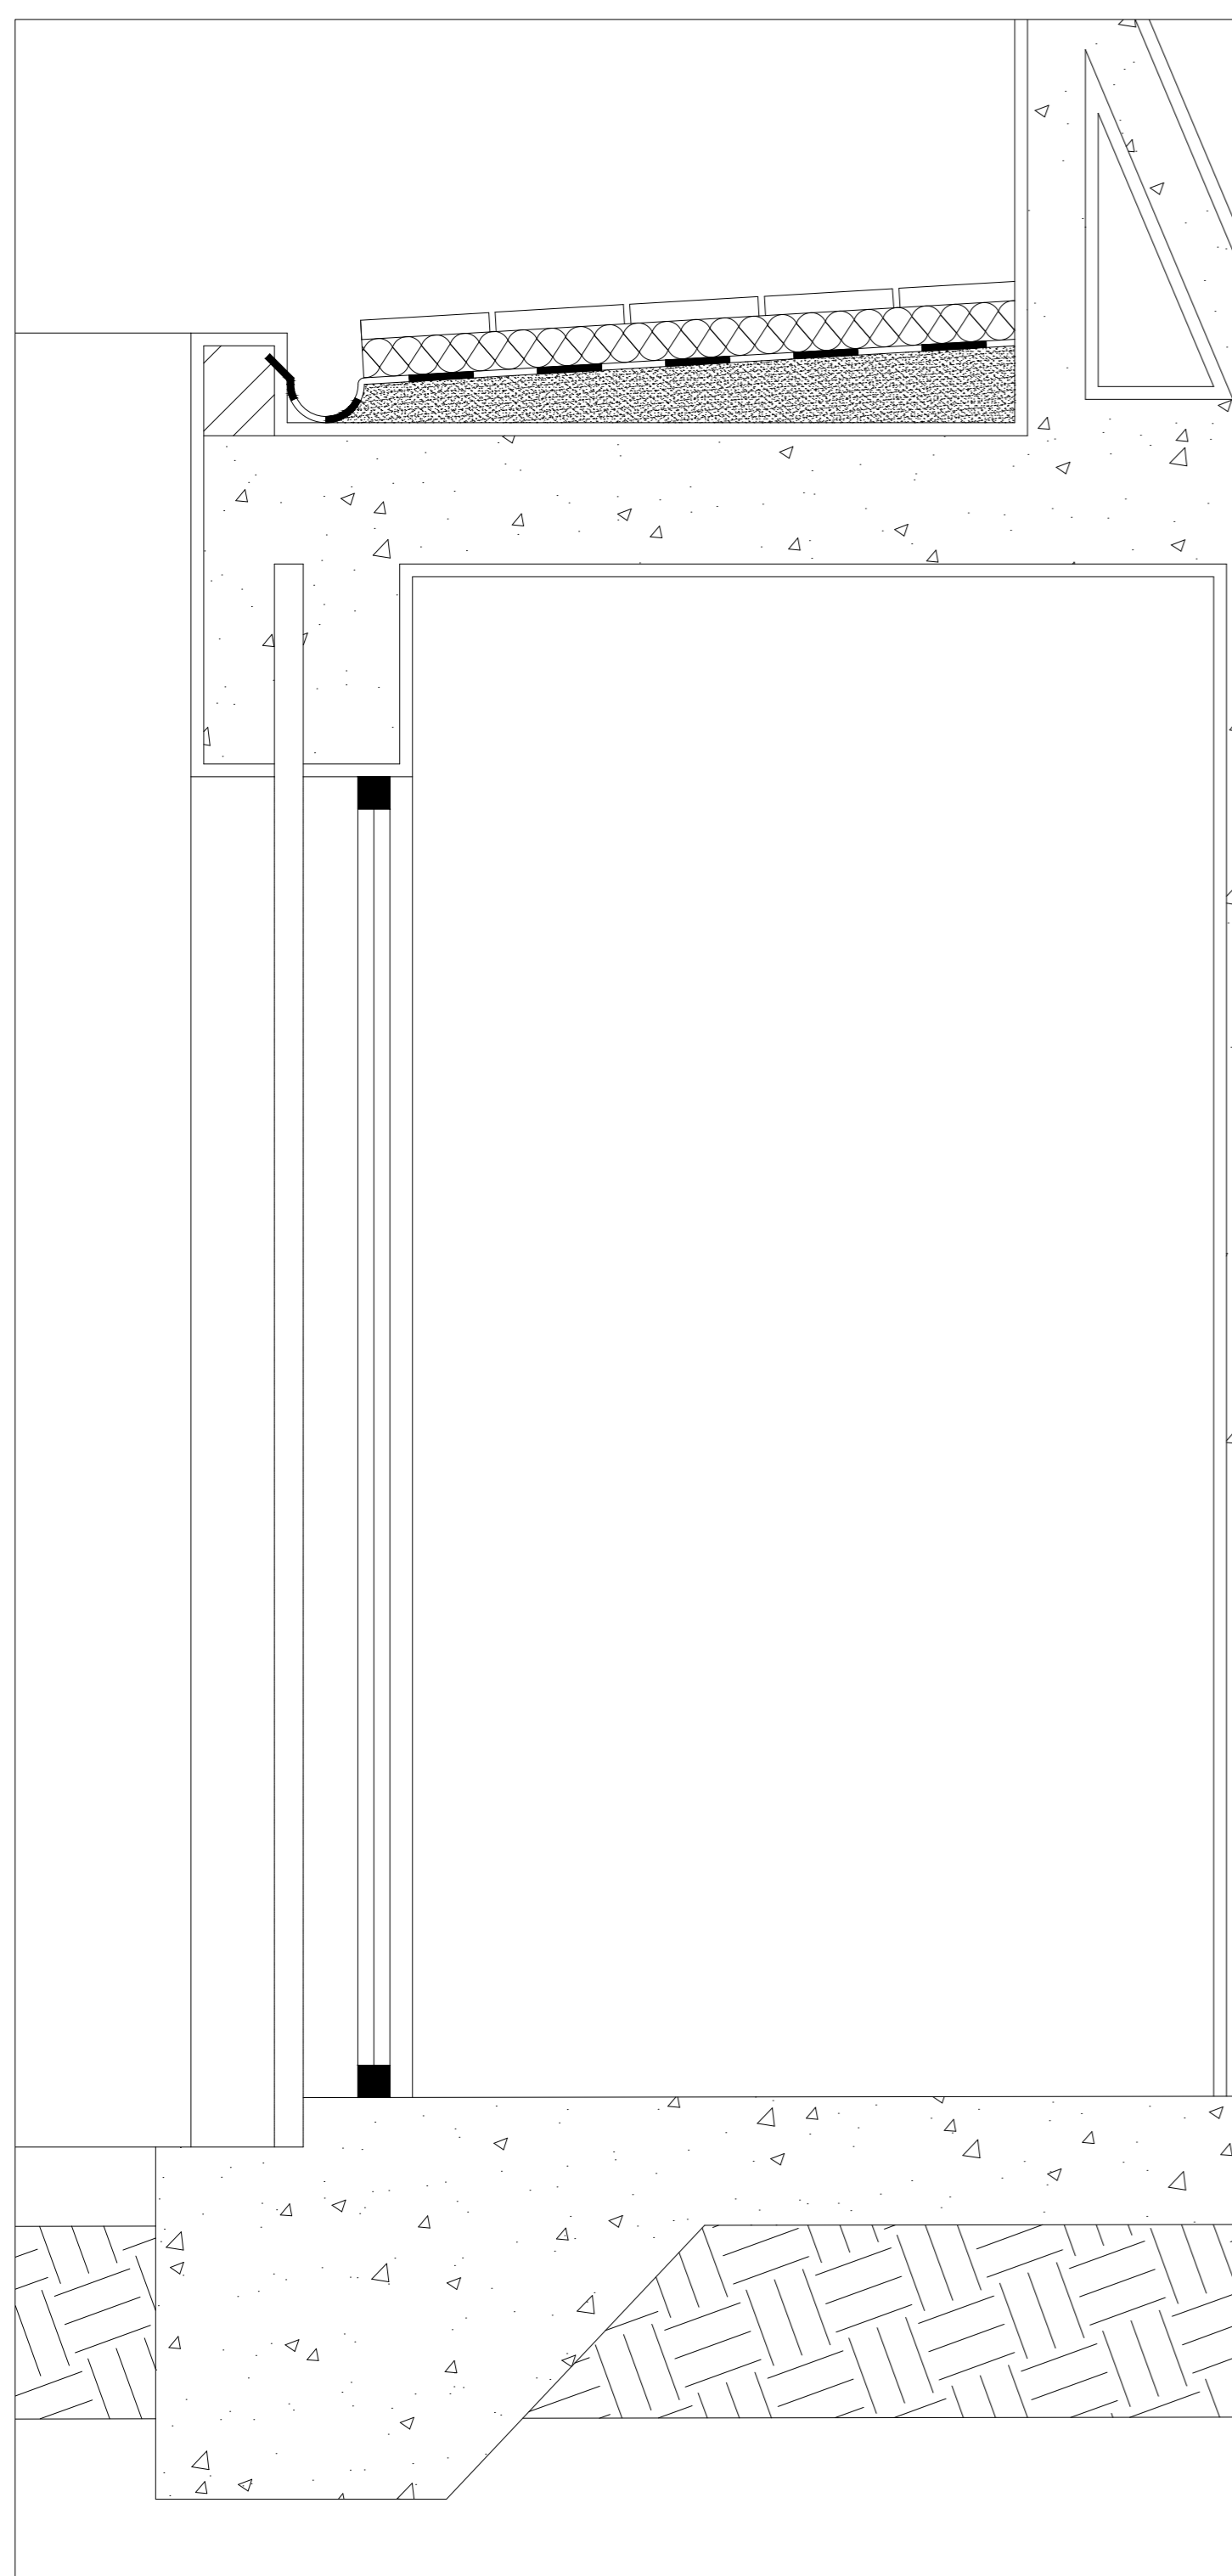

Extrato de Corte 1/10

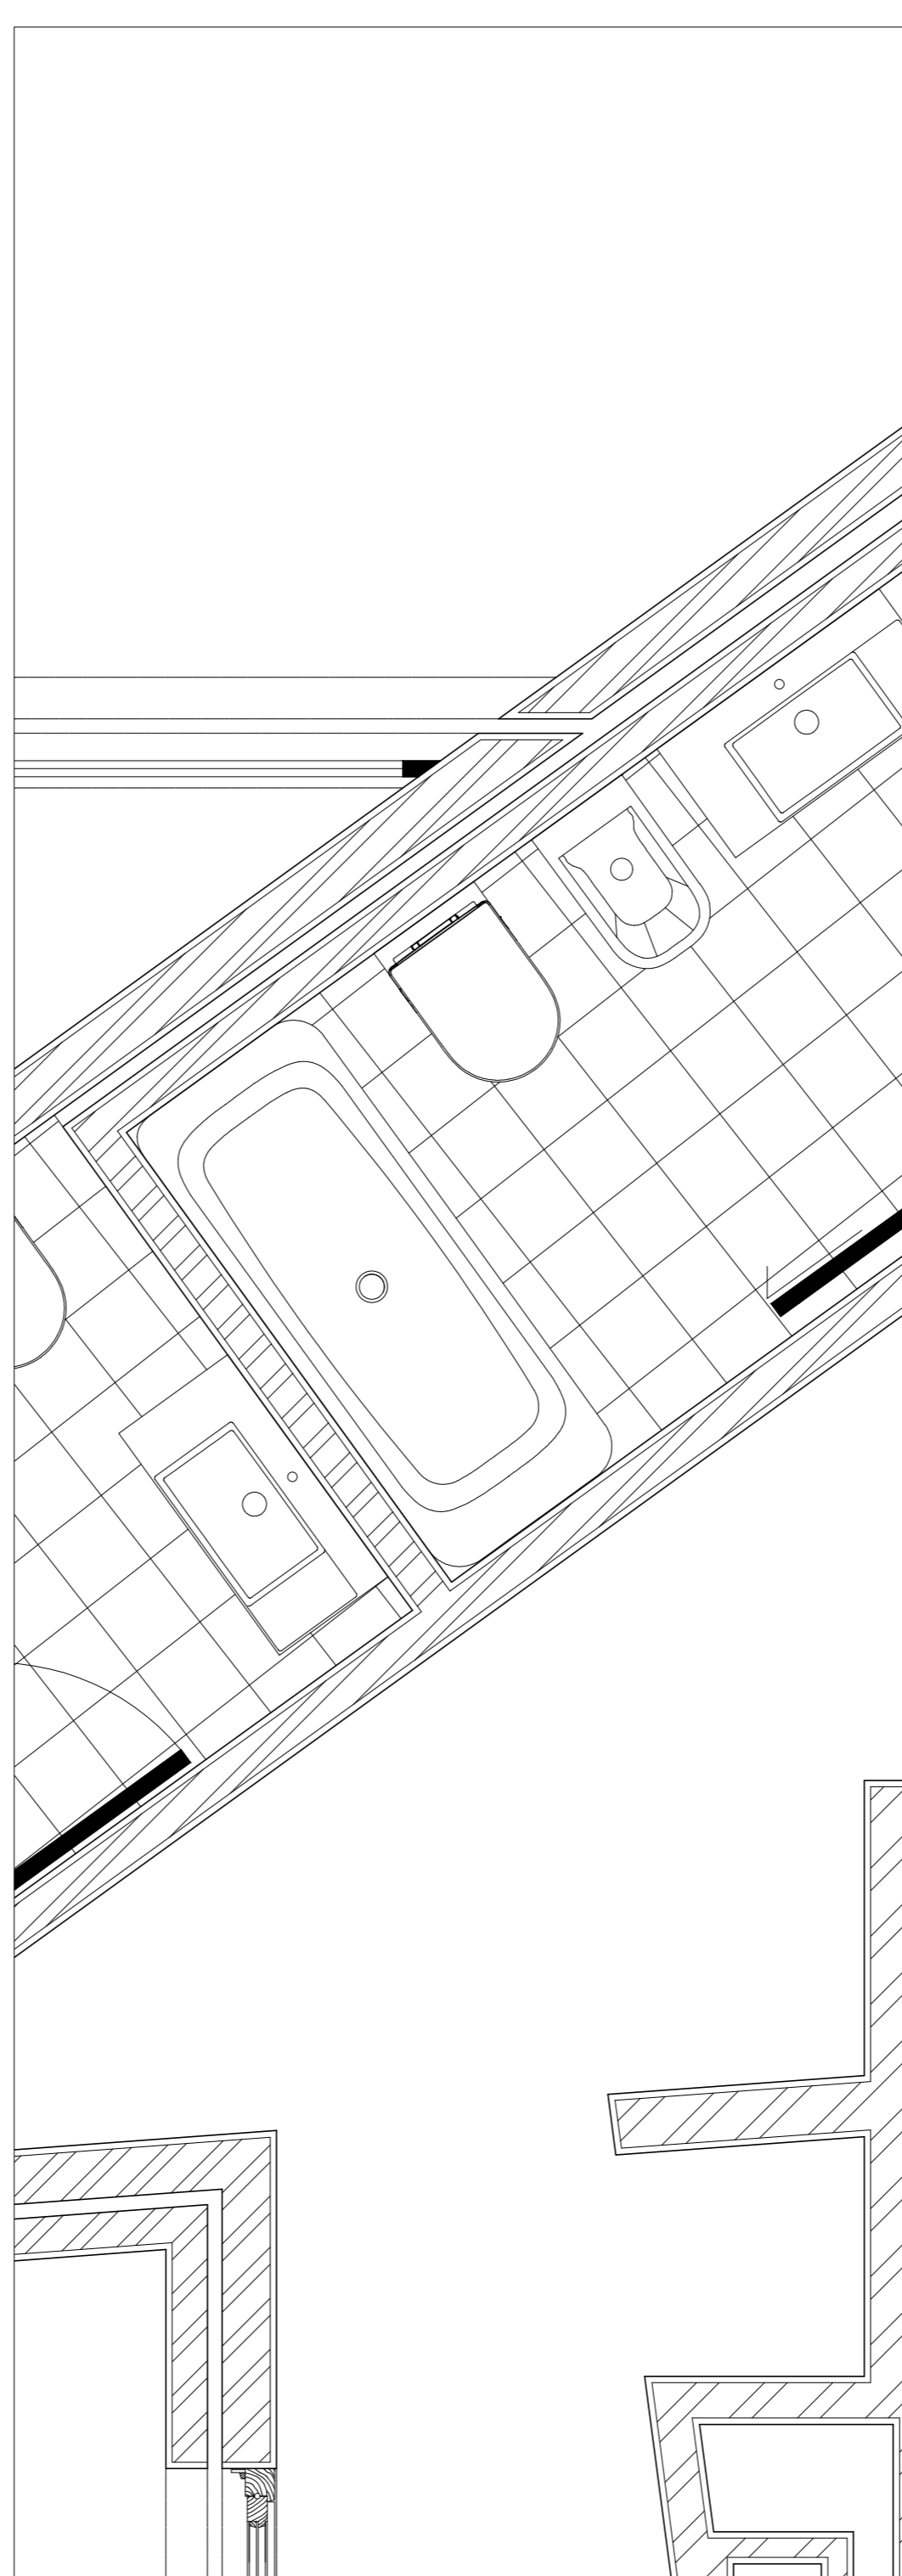

Extrato da Planta 1/20

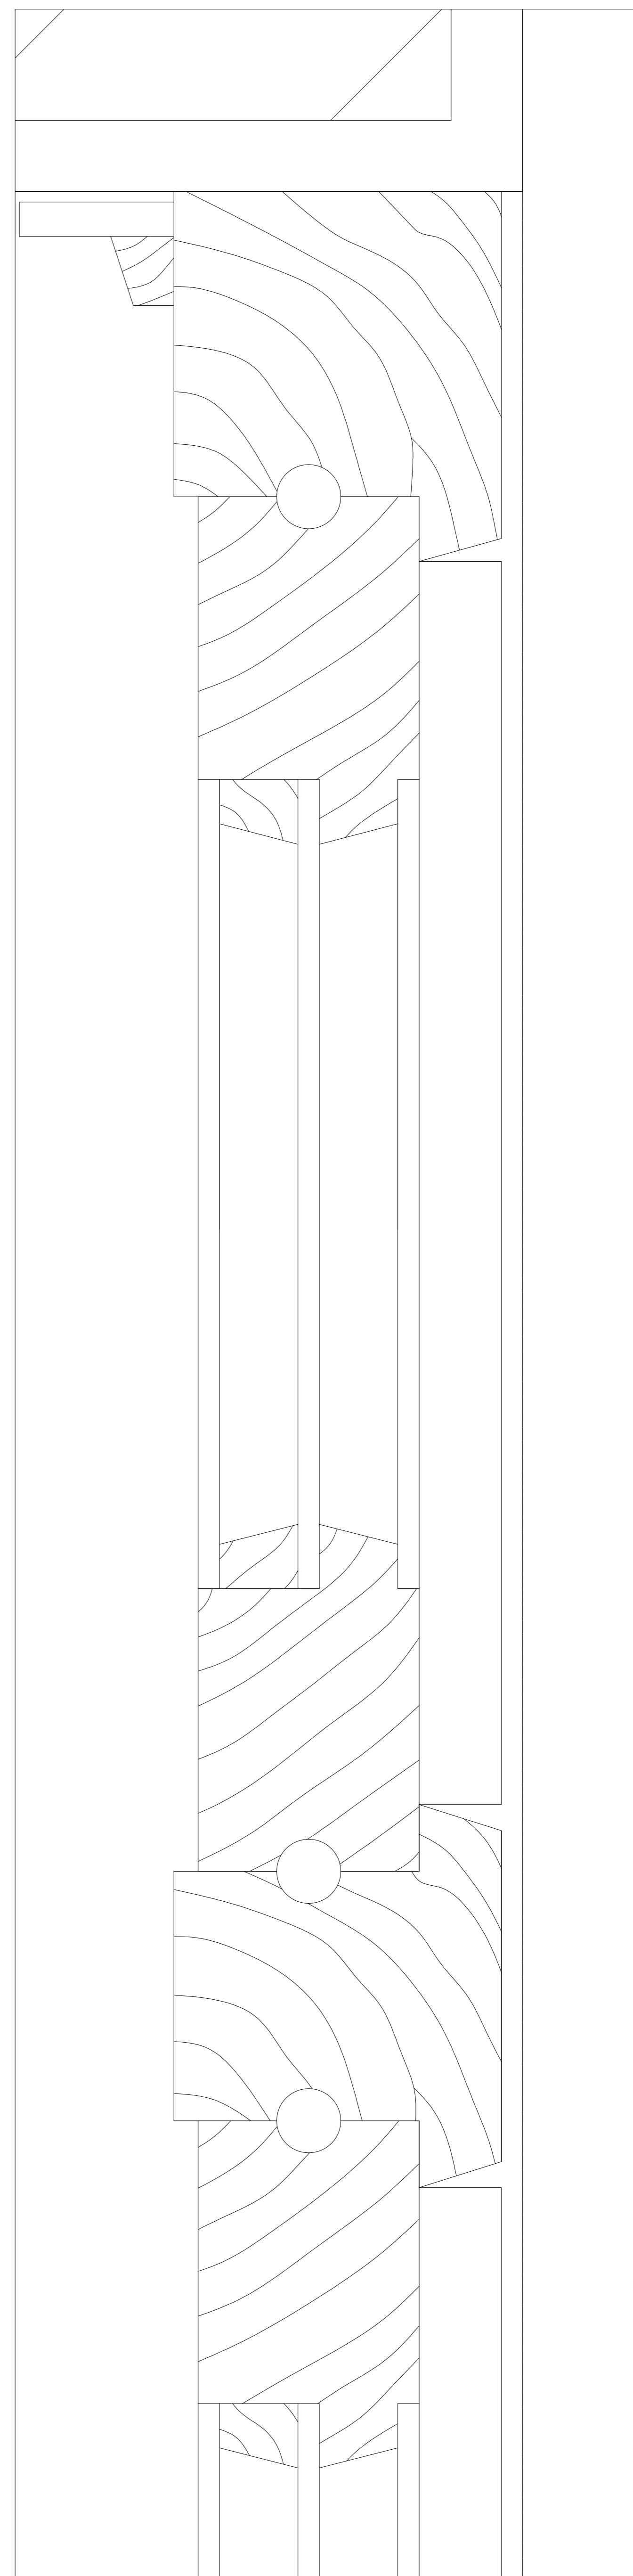

Pormenor das Caixilharias de Madeira 1/1