



Representação Digital- 2023/2024 -Faul


Trabalho do desenho da Casa do António Carlos Silva

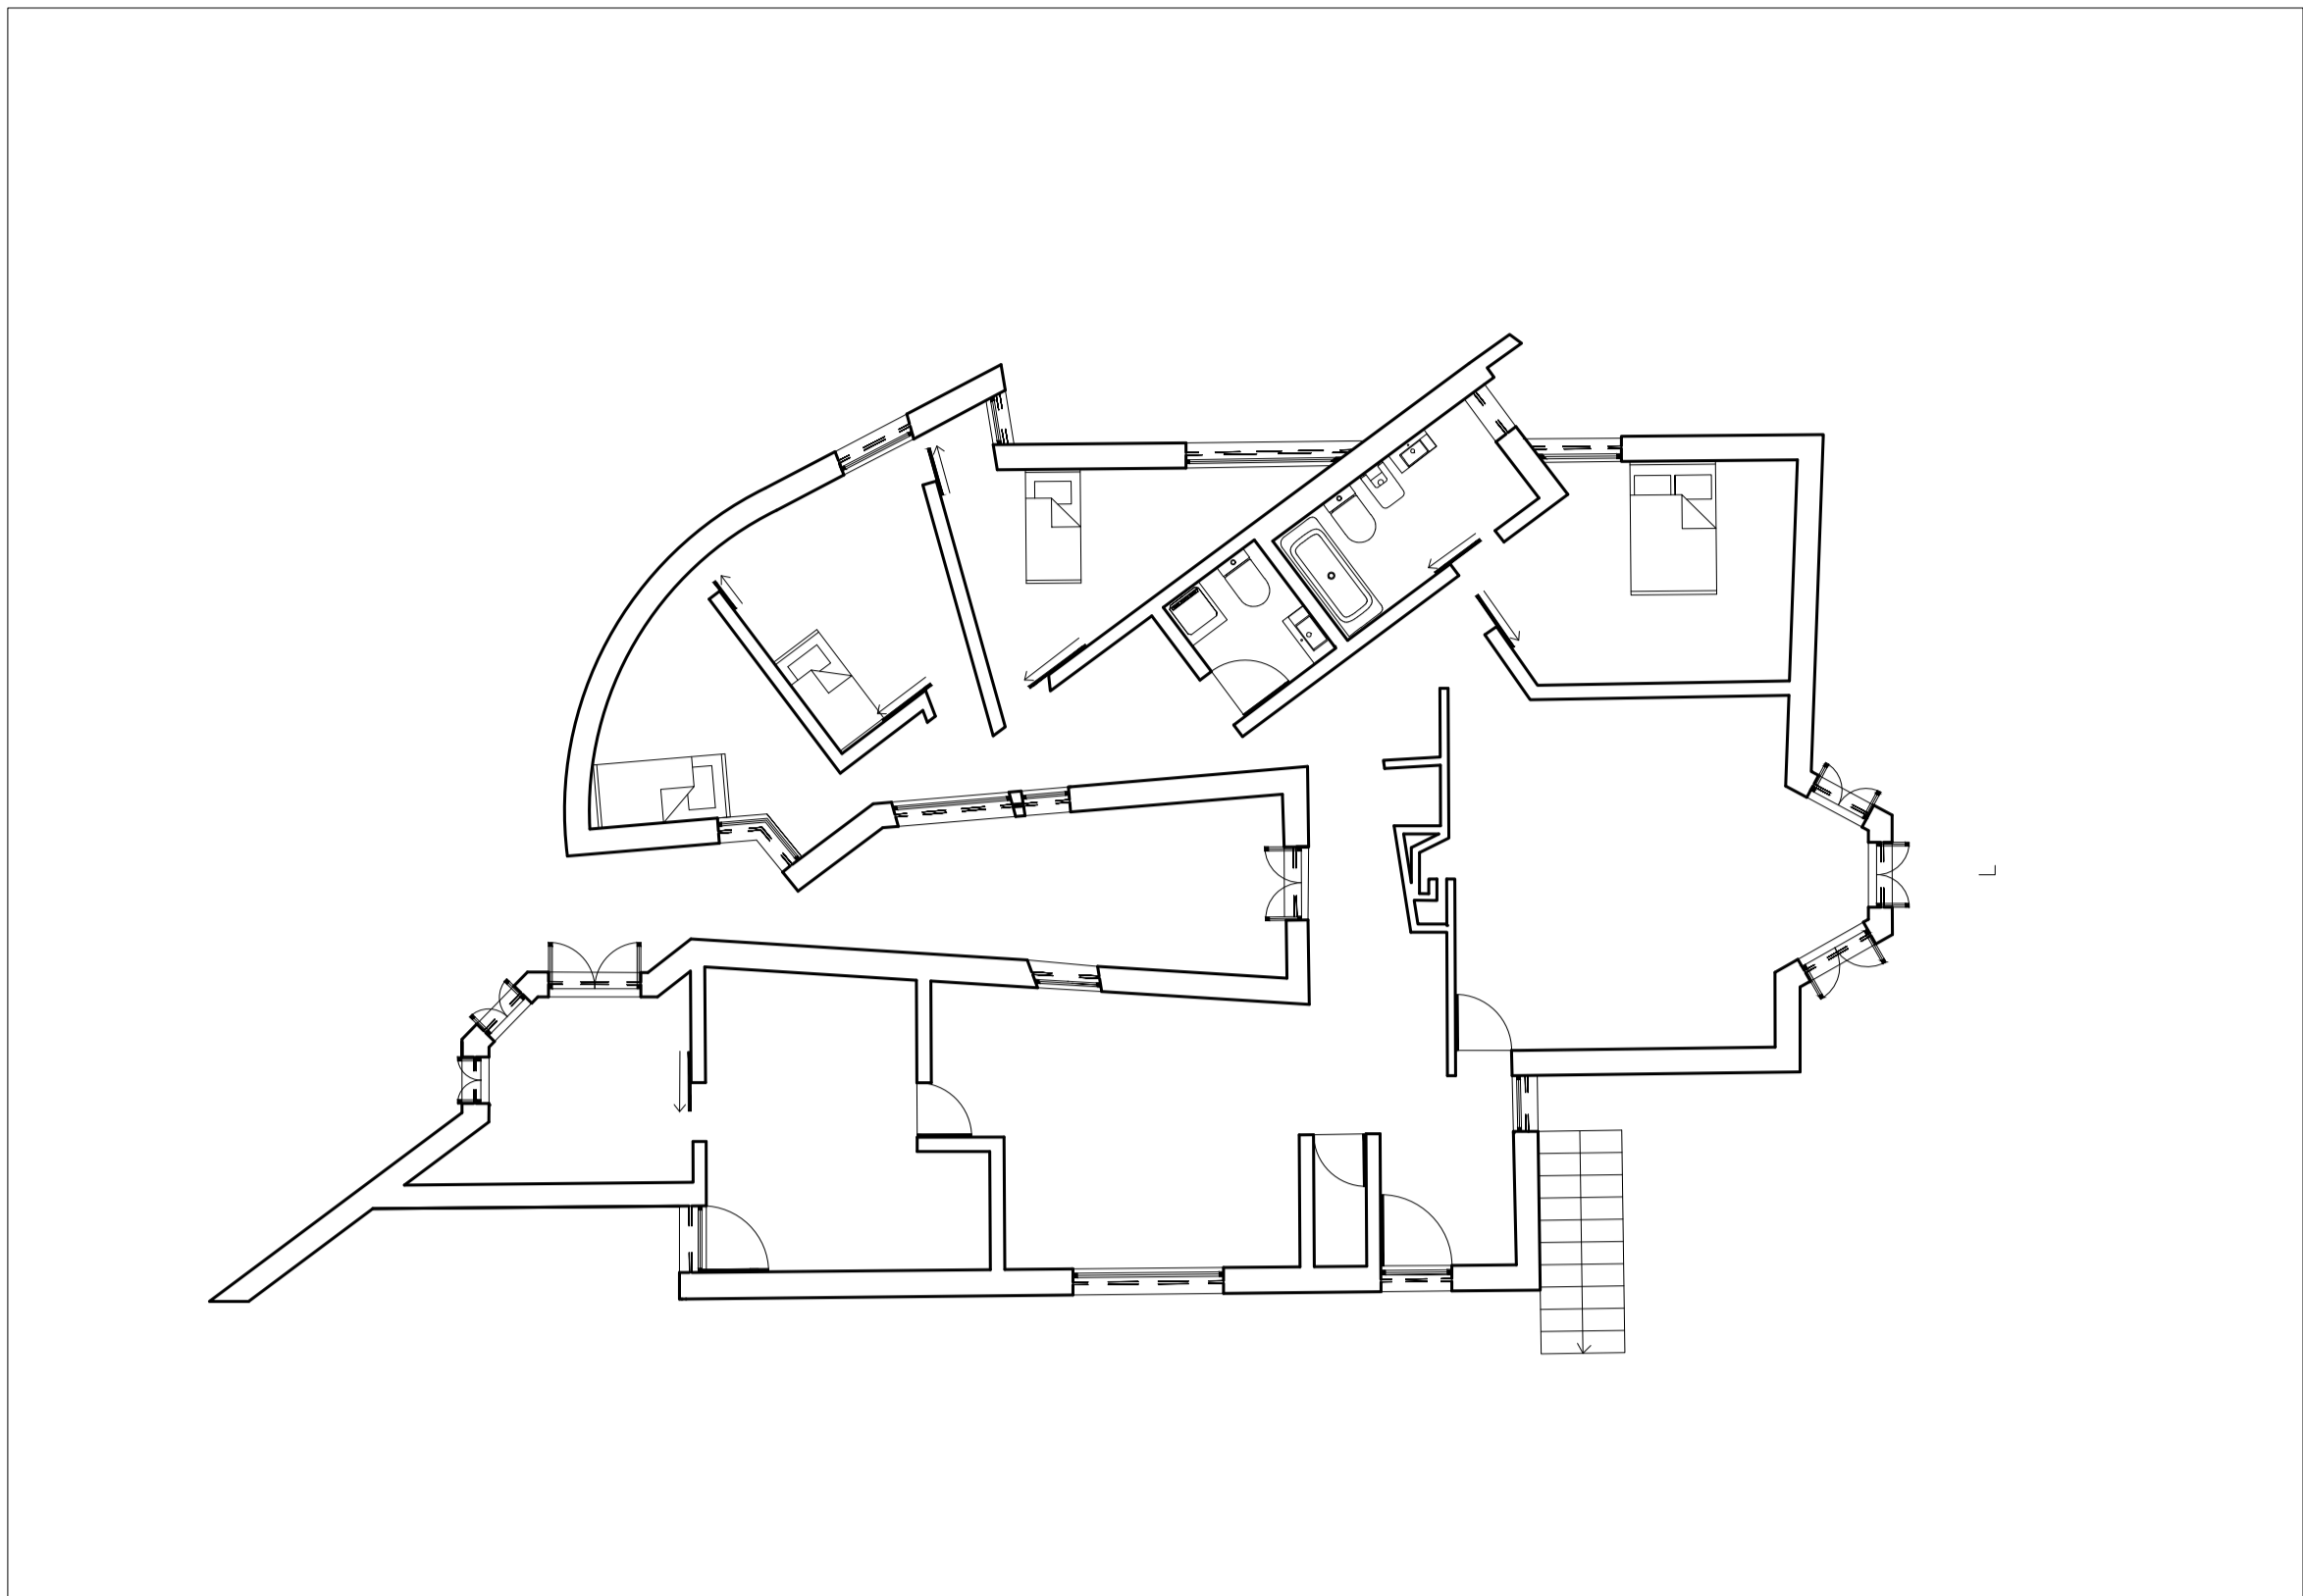


Planta 1/100

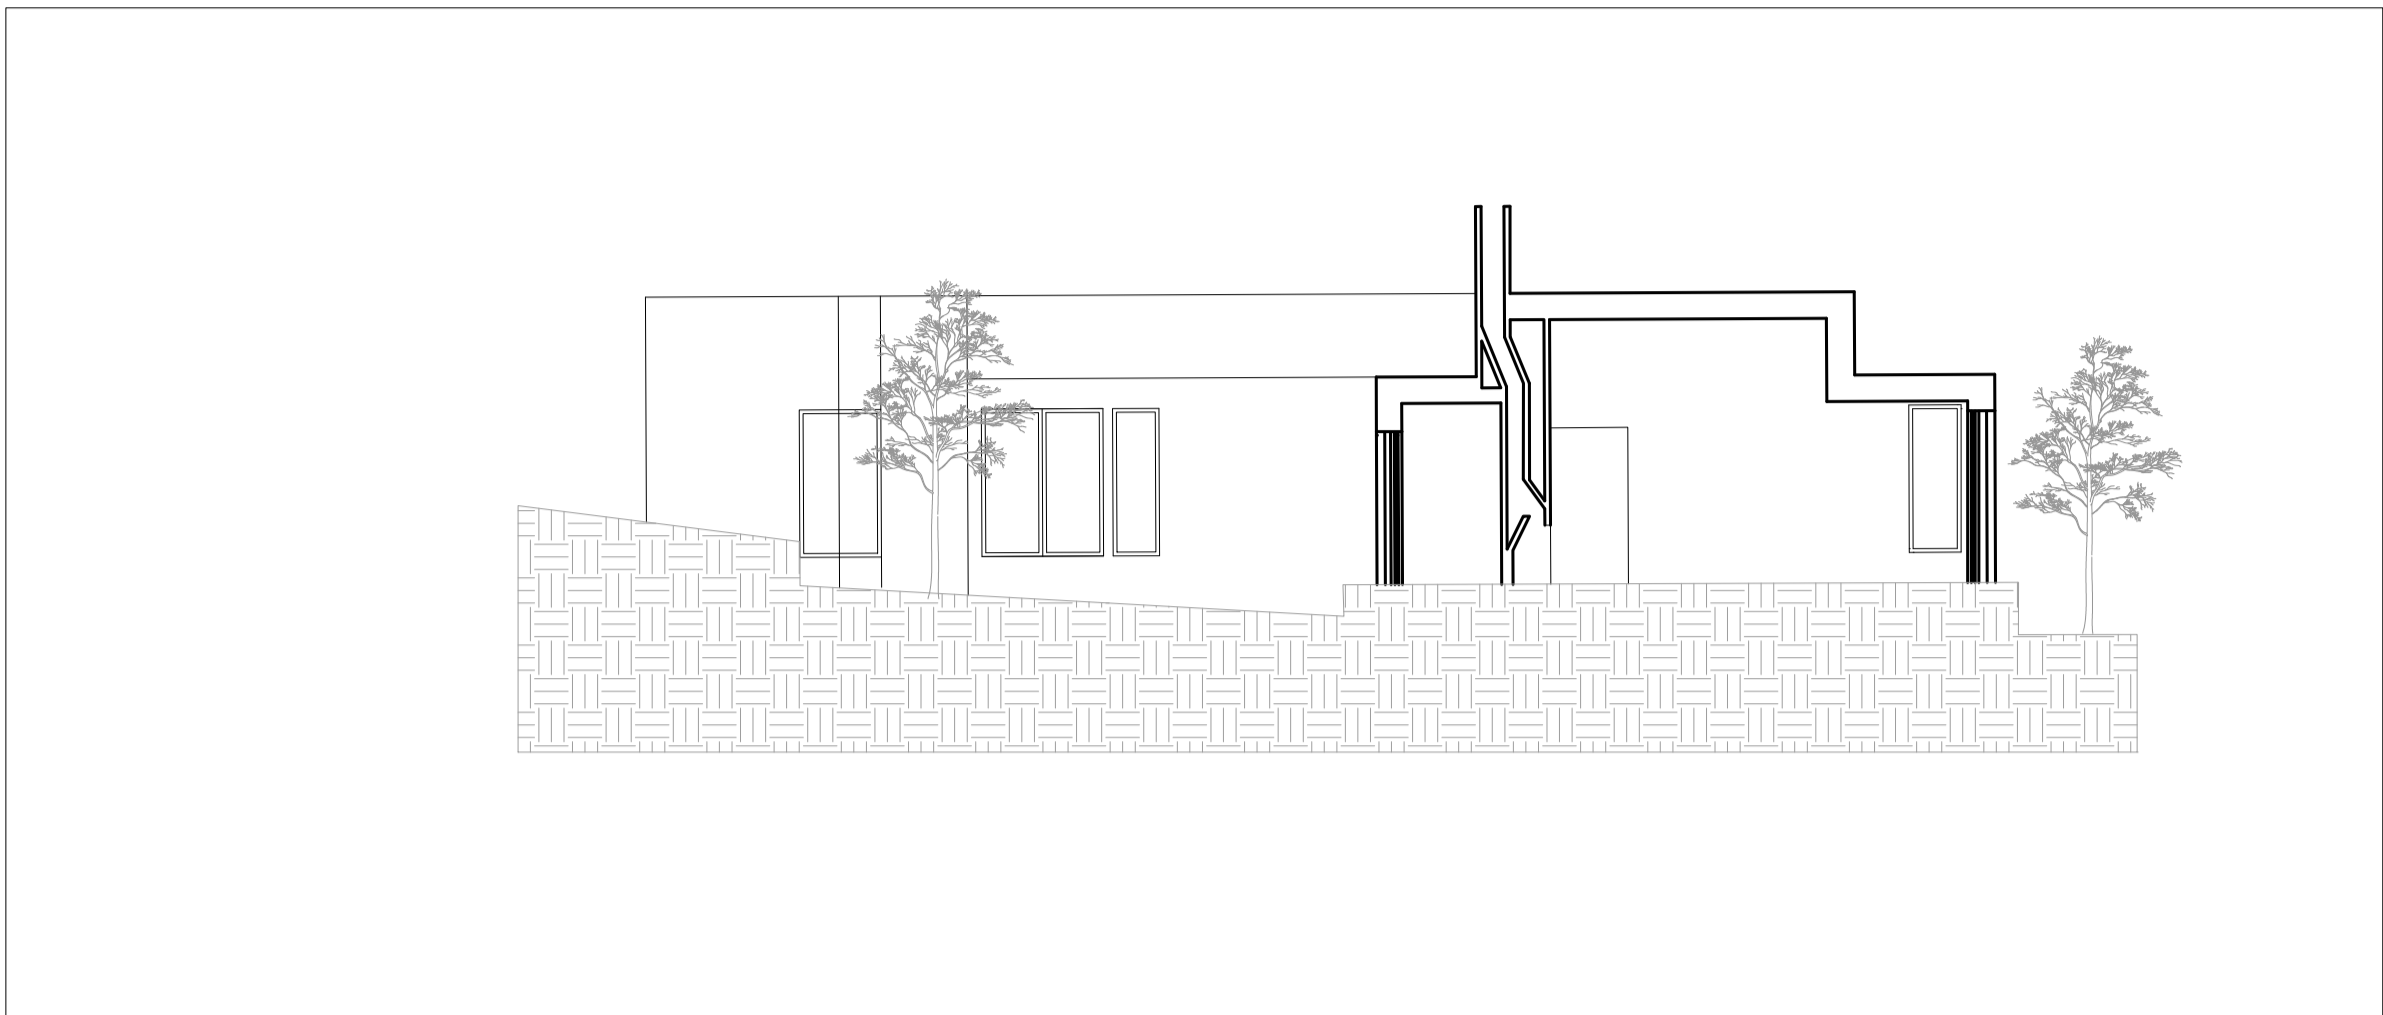


Corte 1/100

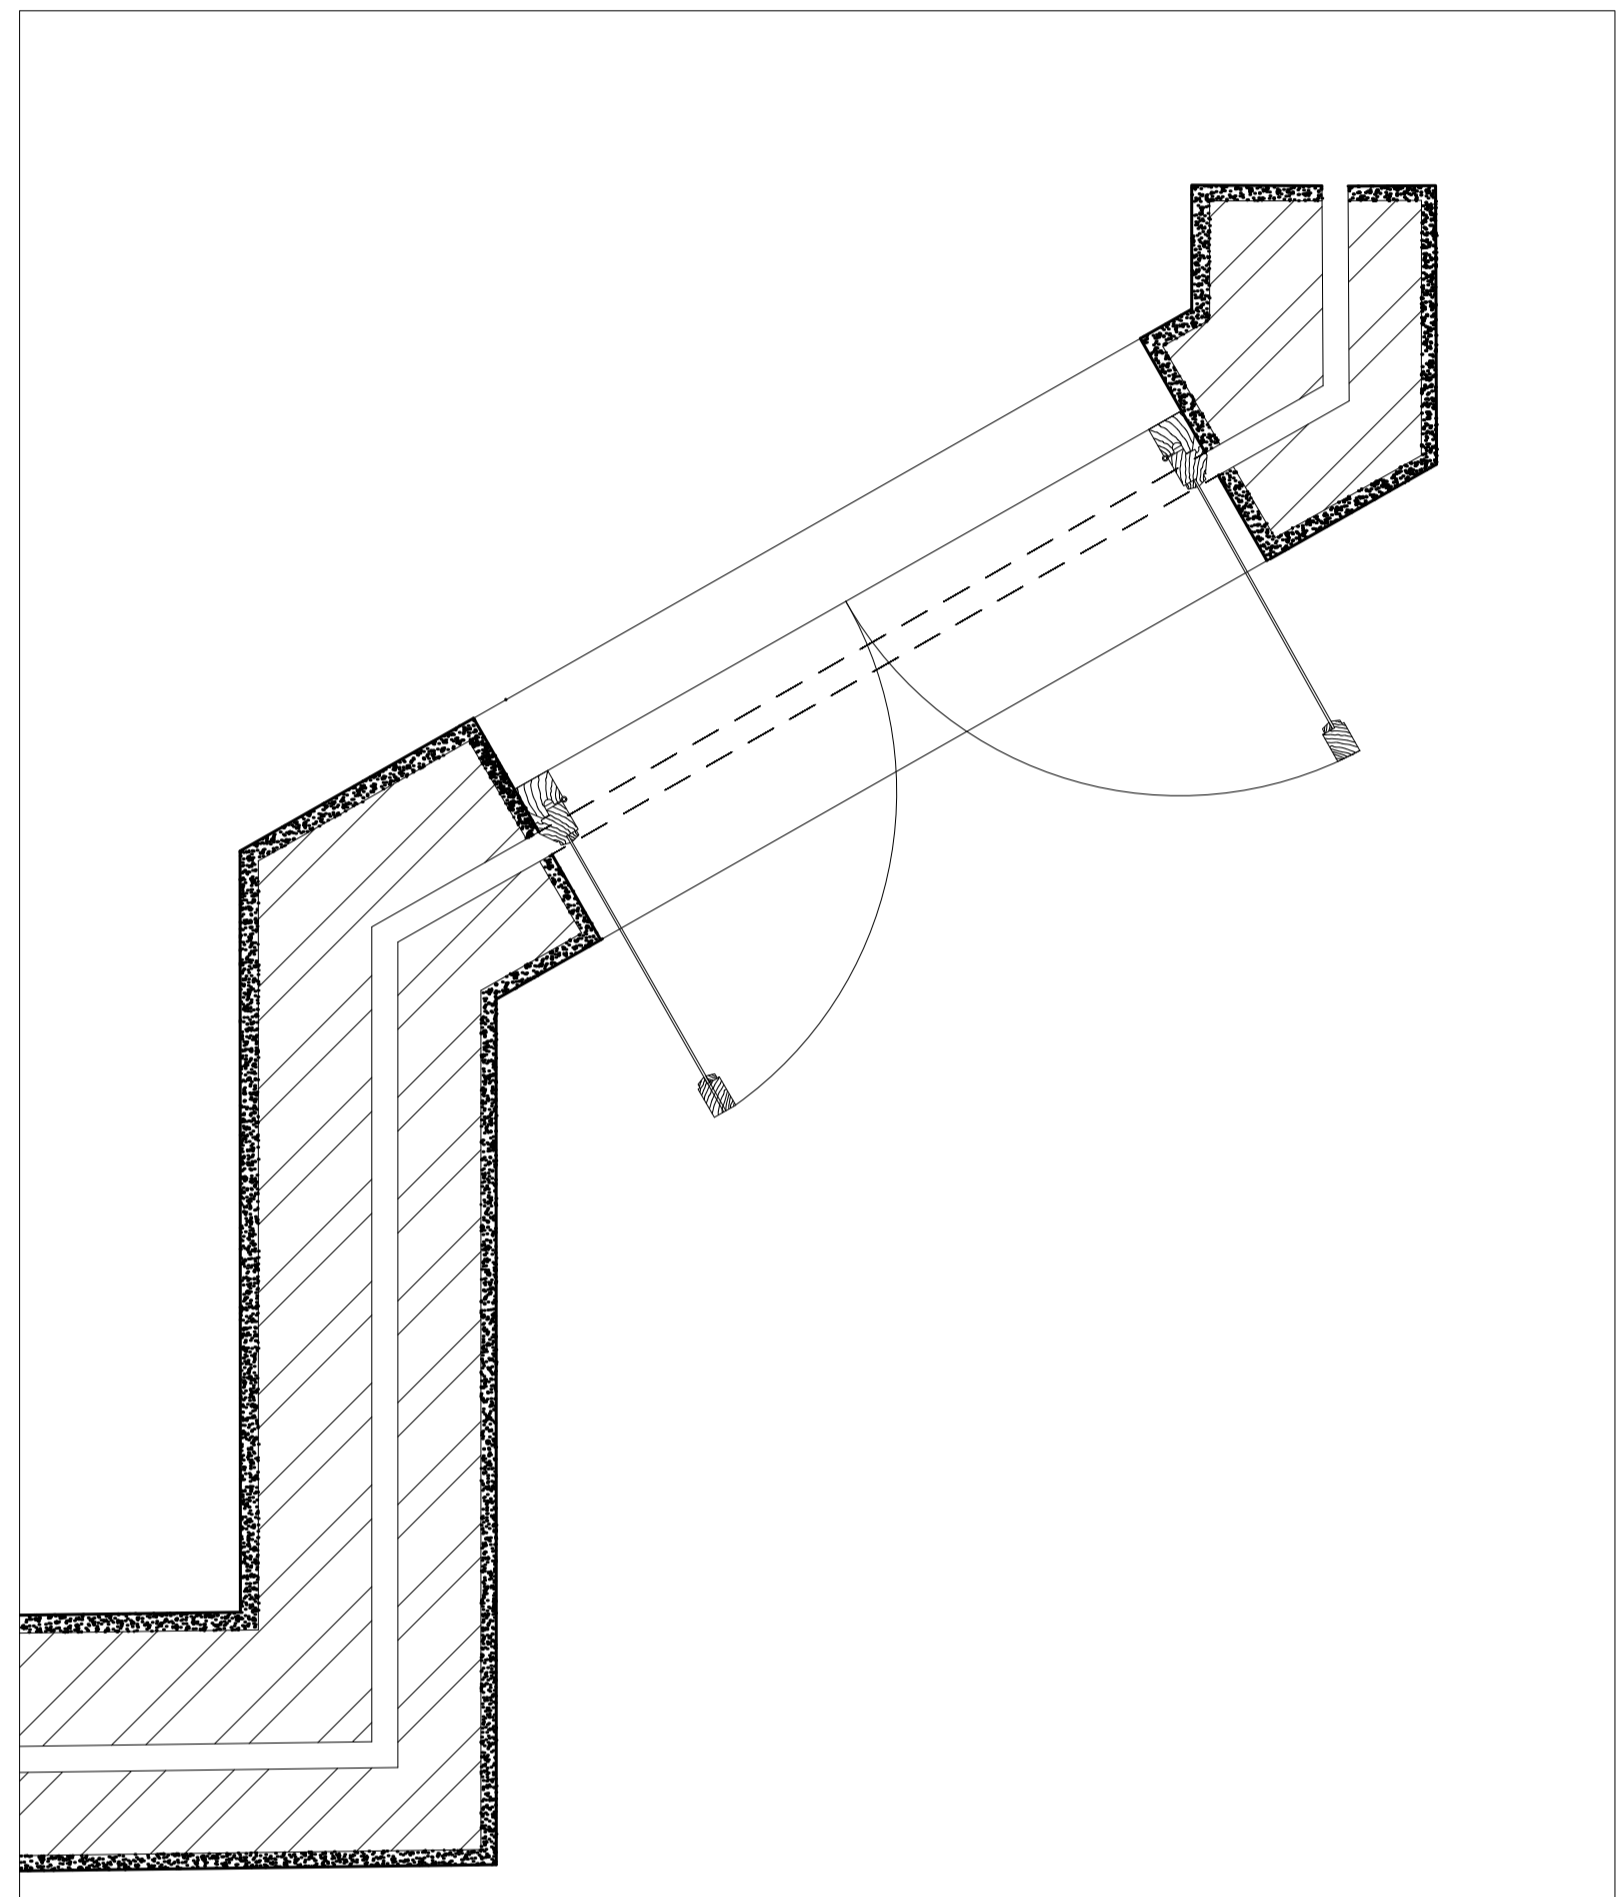


Pormenor 1/10

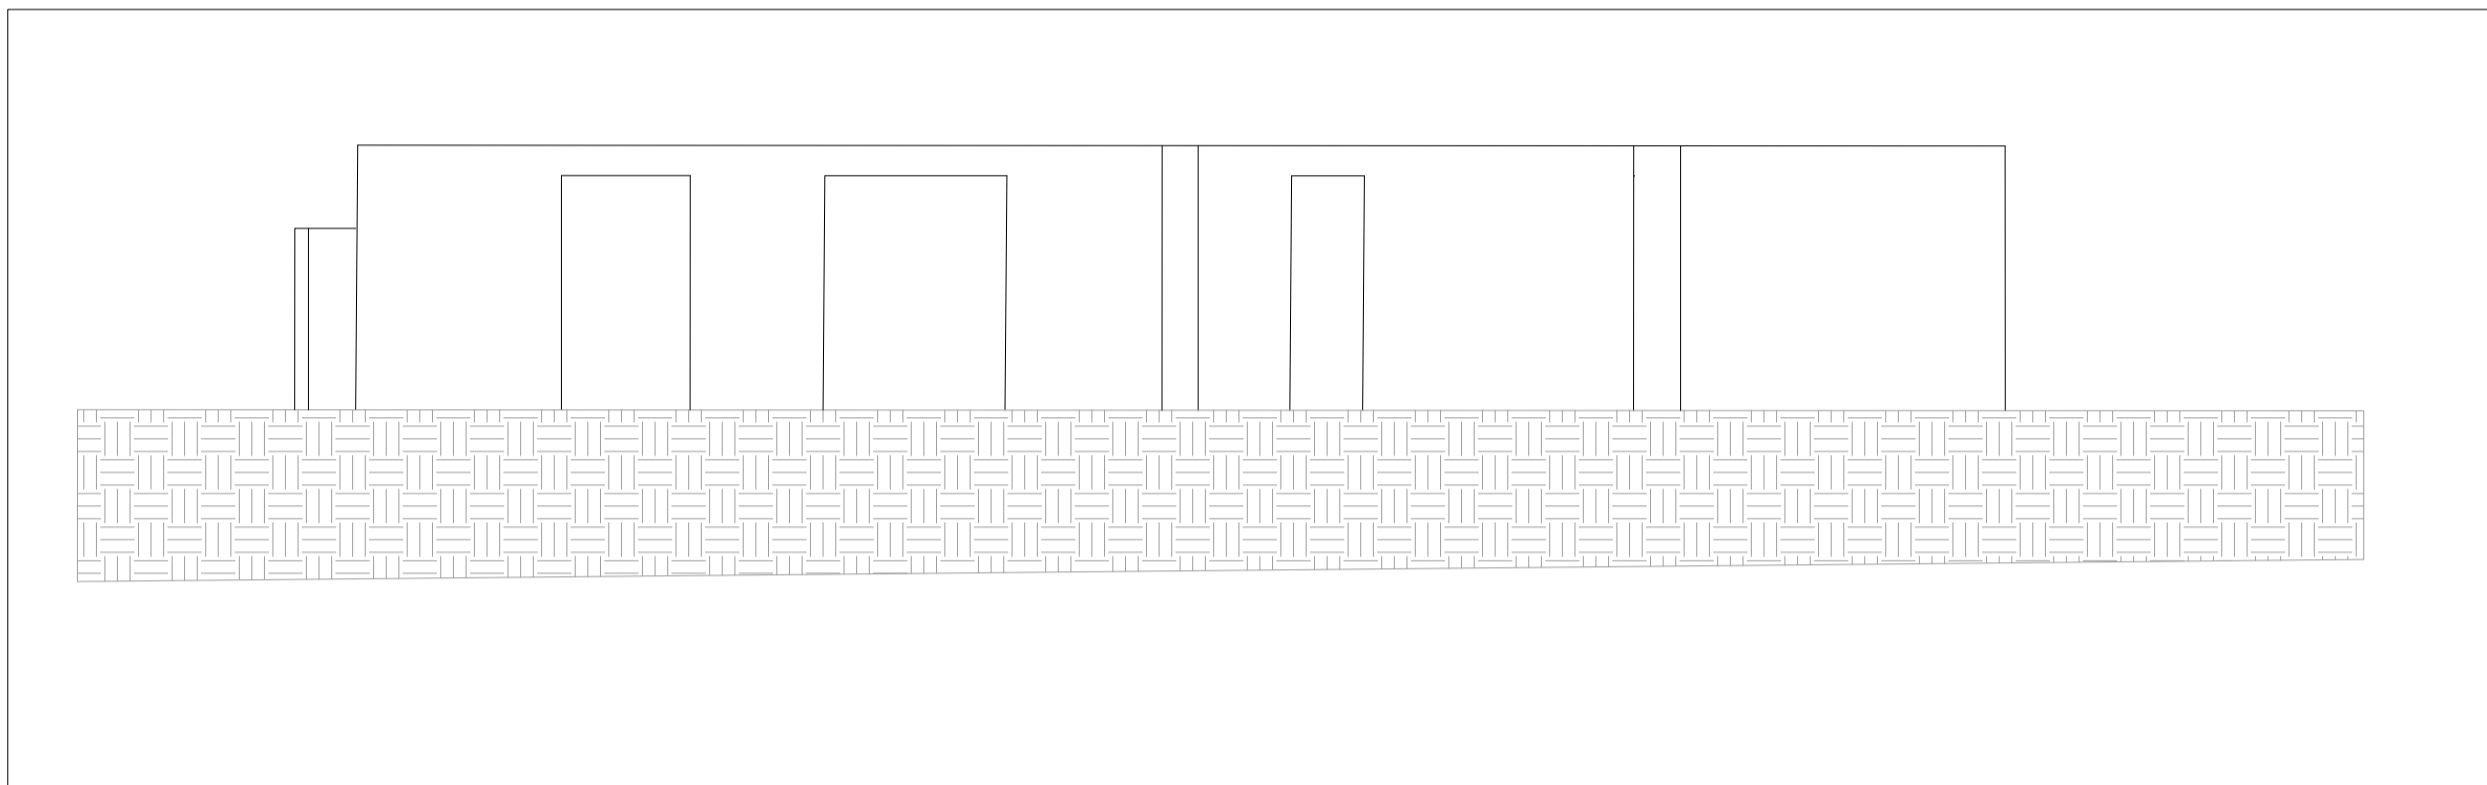

Alçado Poente 1/100

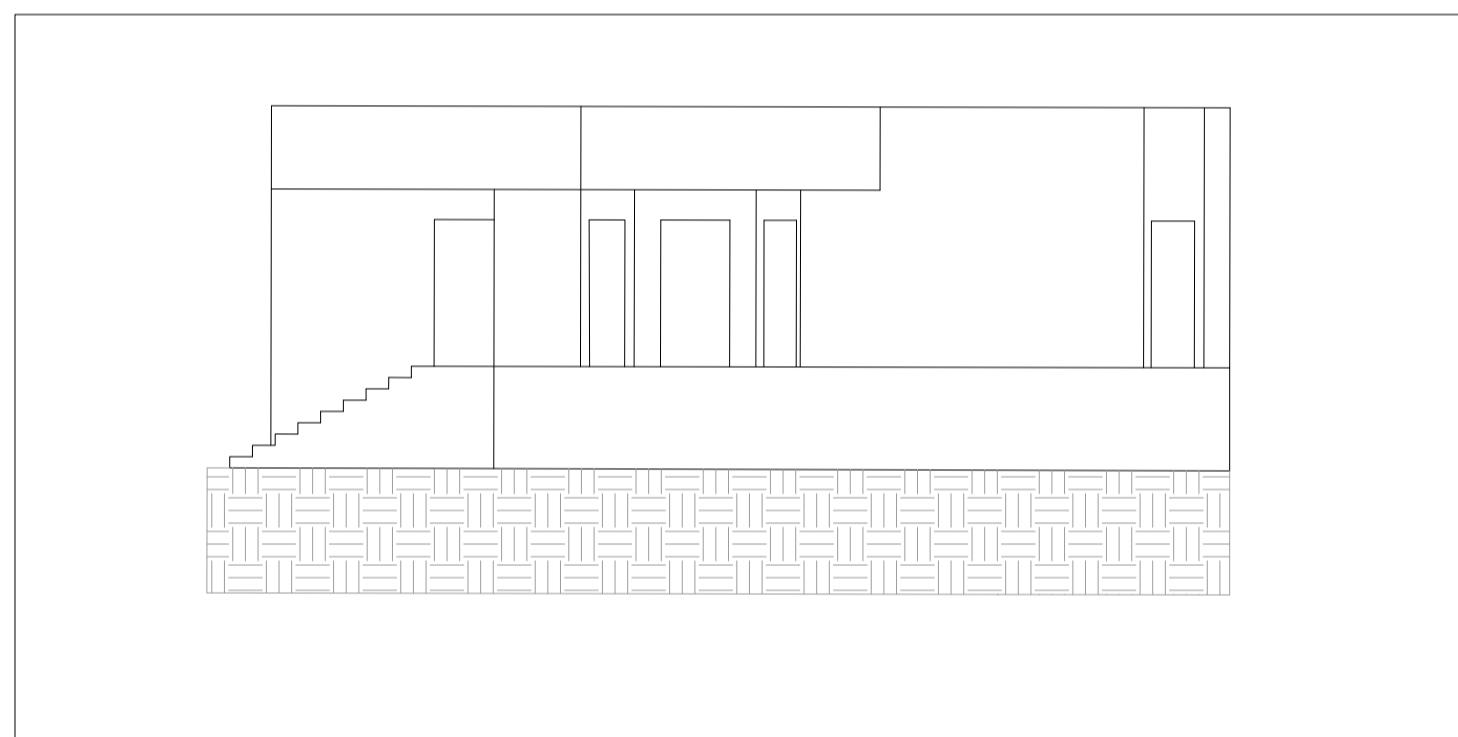

Alçado Norte 1/100

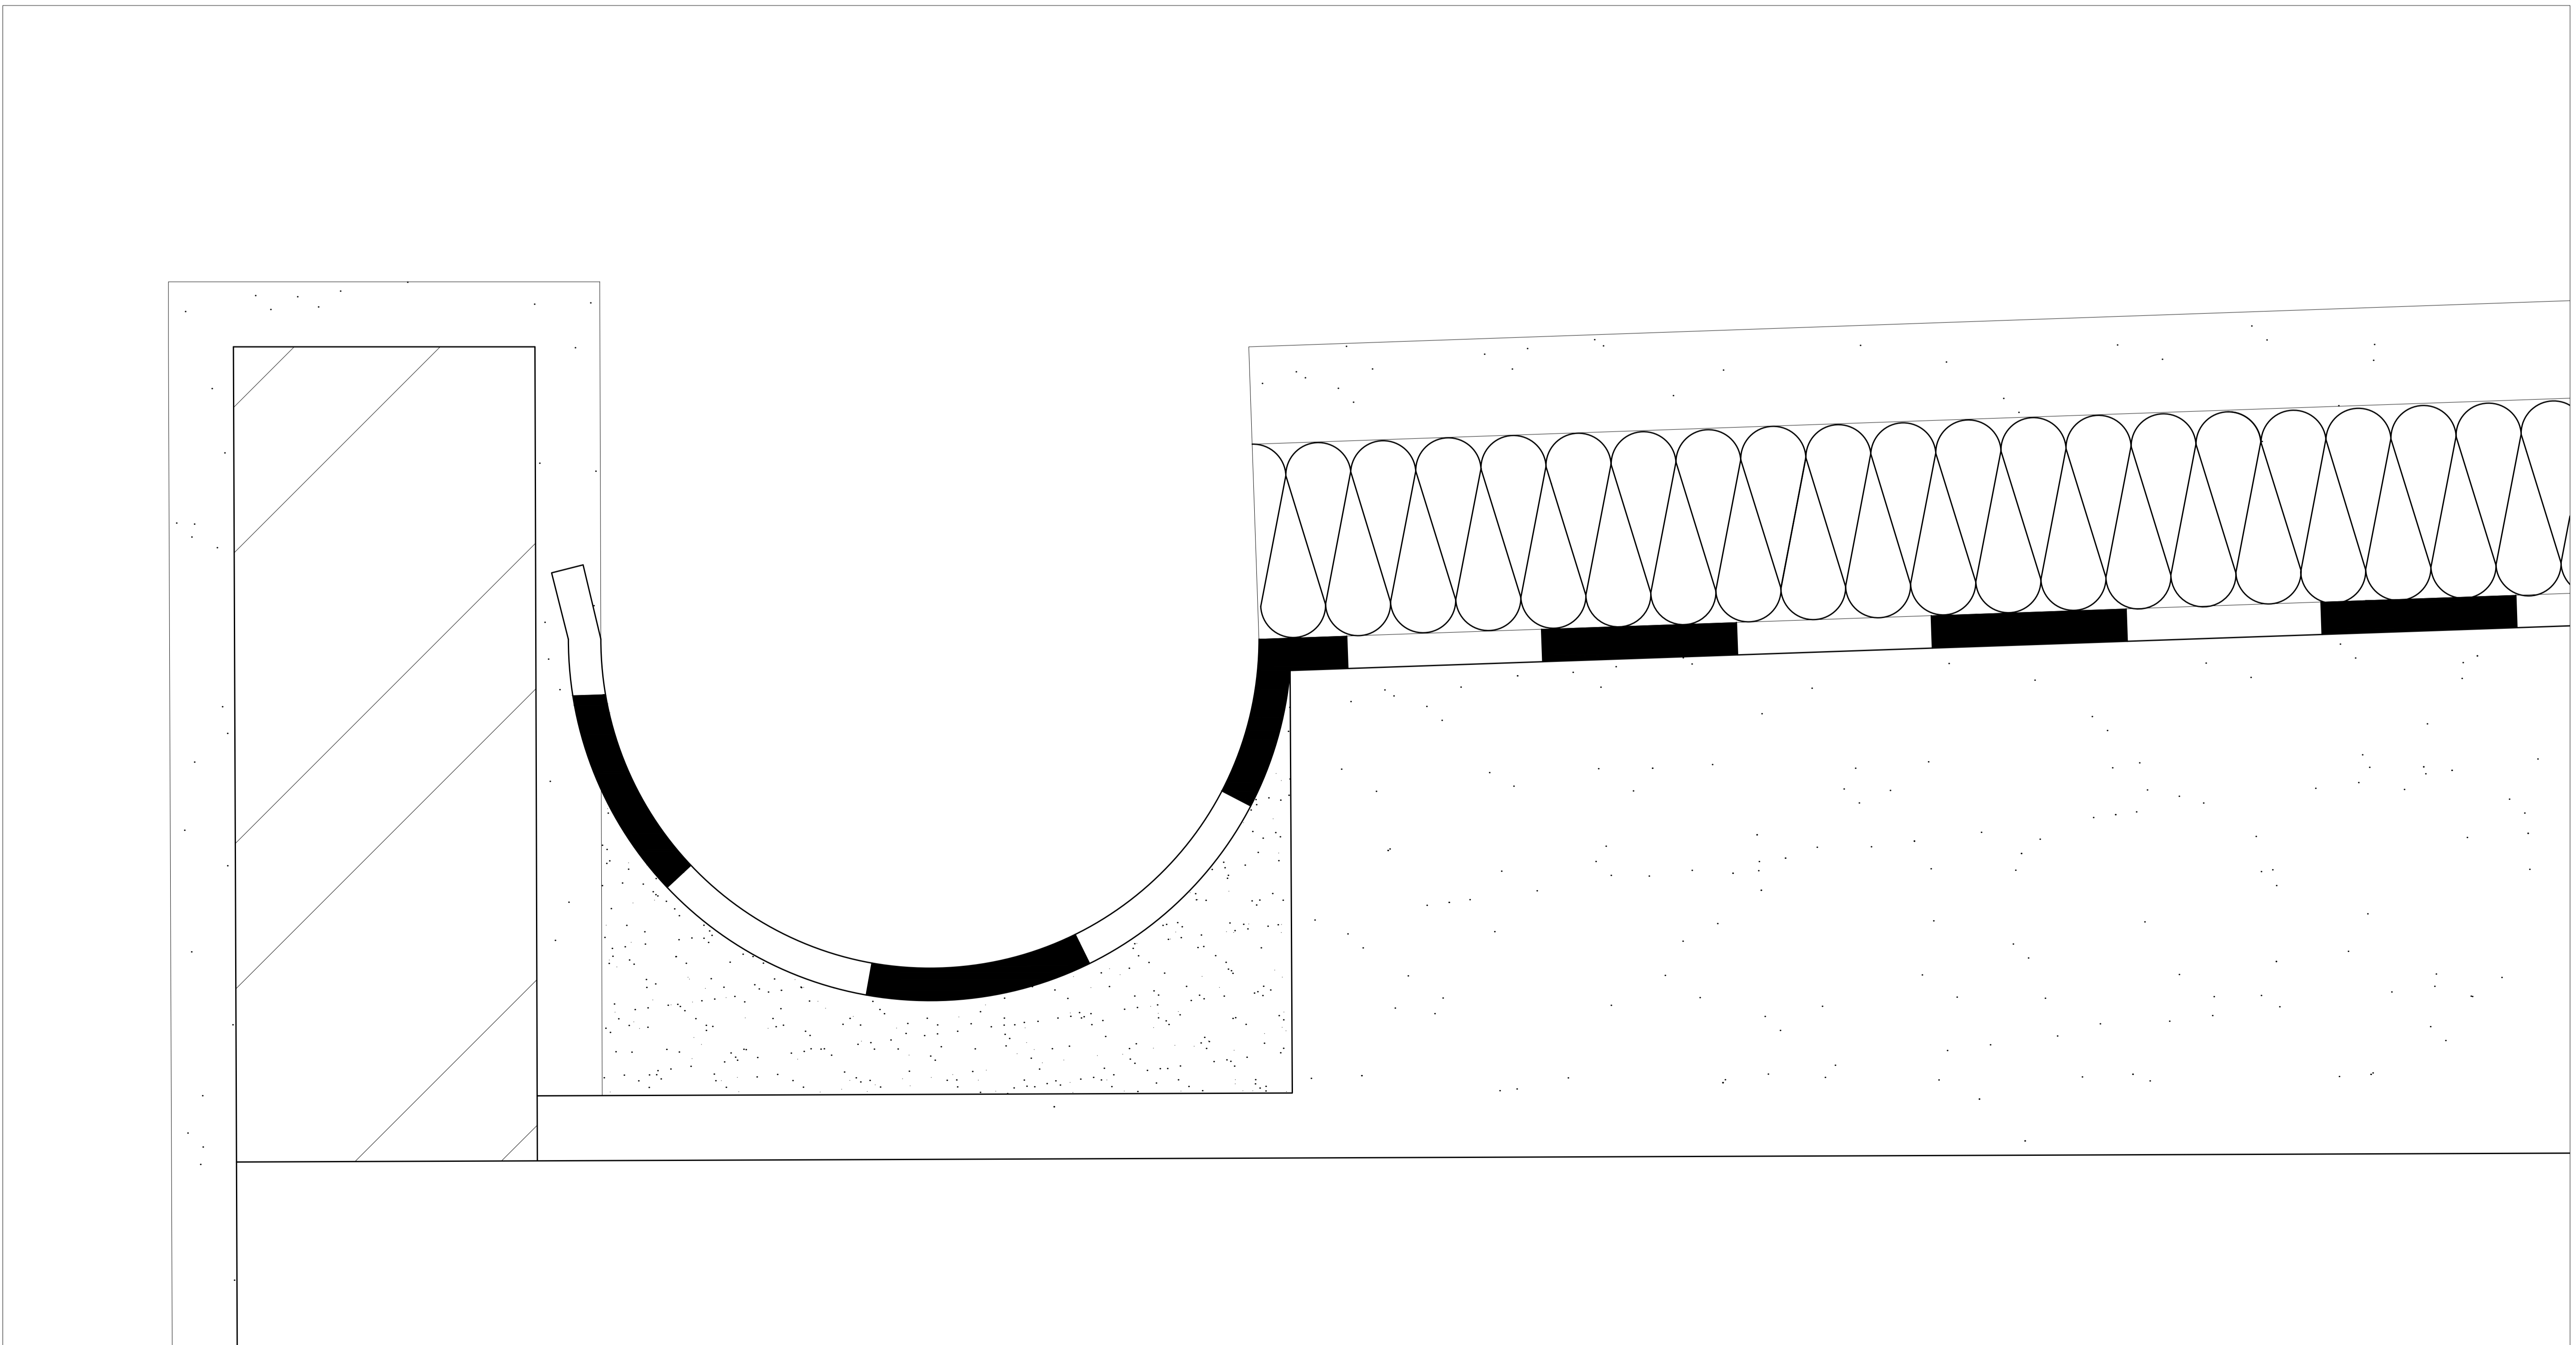

Pormenor 1/1