




# REPRESENTAÇÃO DIGITAL | 2023-2024 | FAUL TMIAF| MARIA MARGARIDA PAIVA Trabalho Casa António Carlos Siza

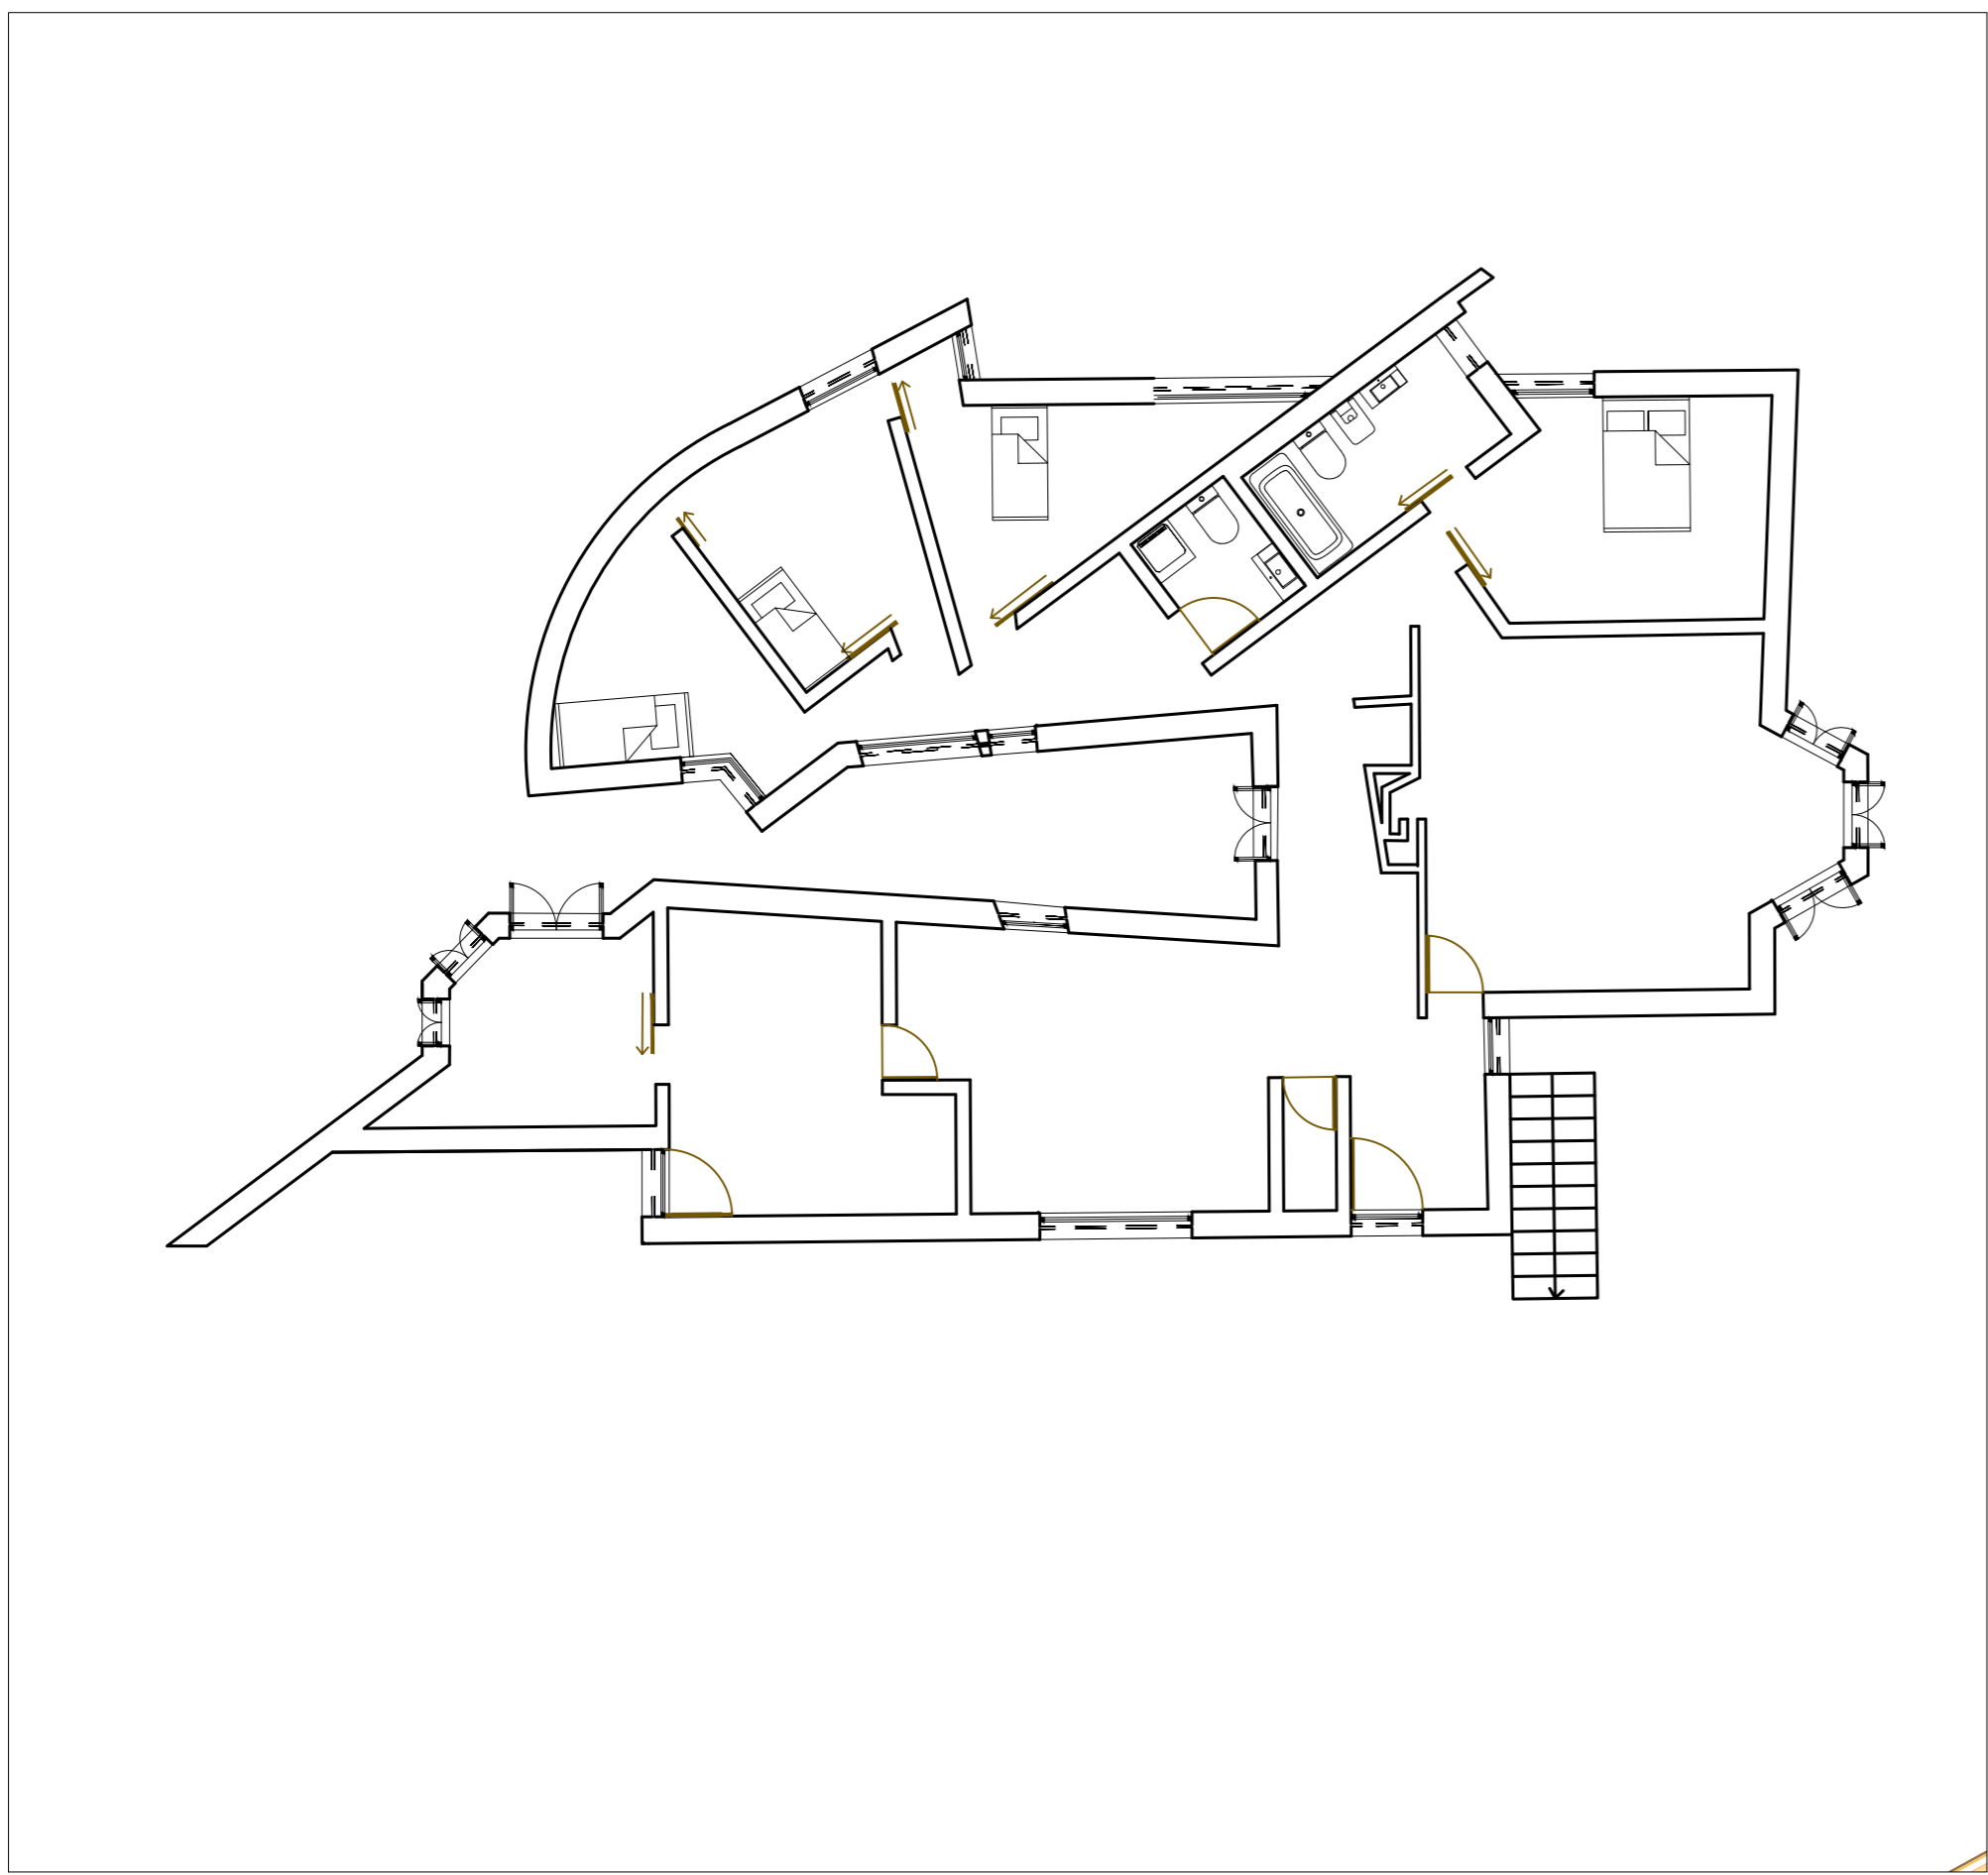

Planta 1:100

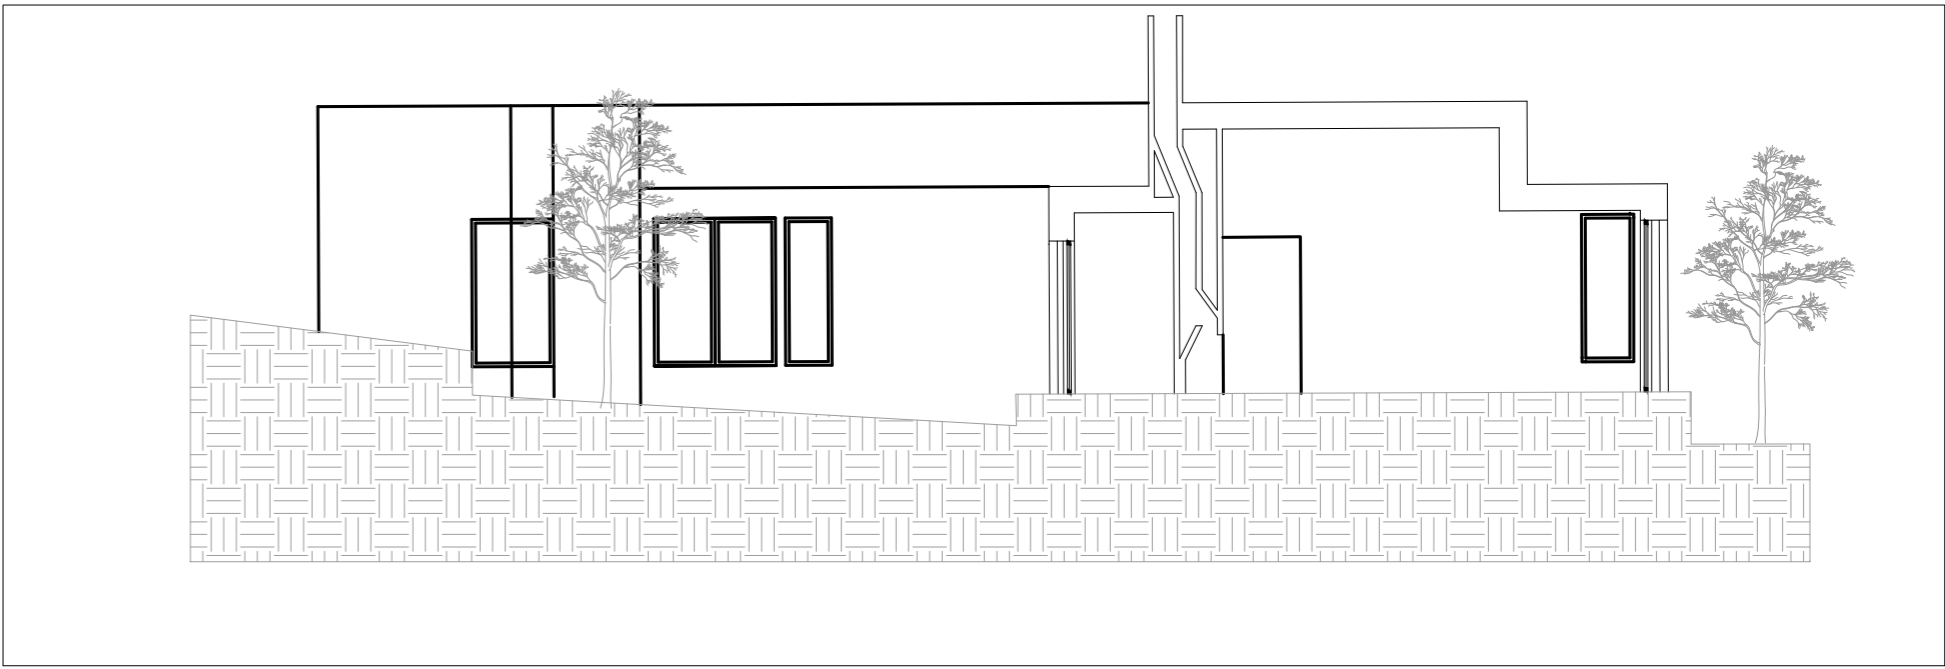

Corte 1:100

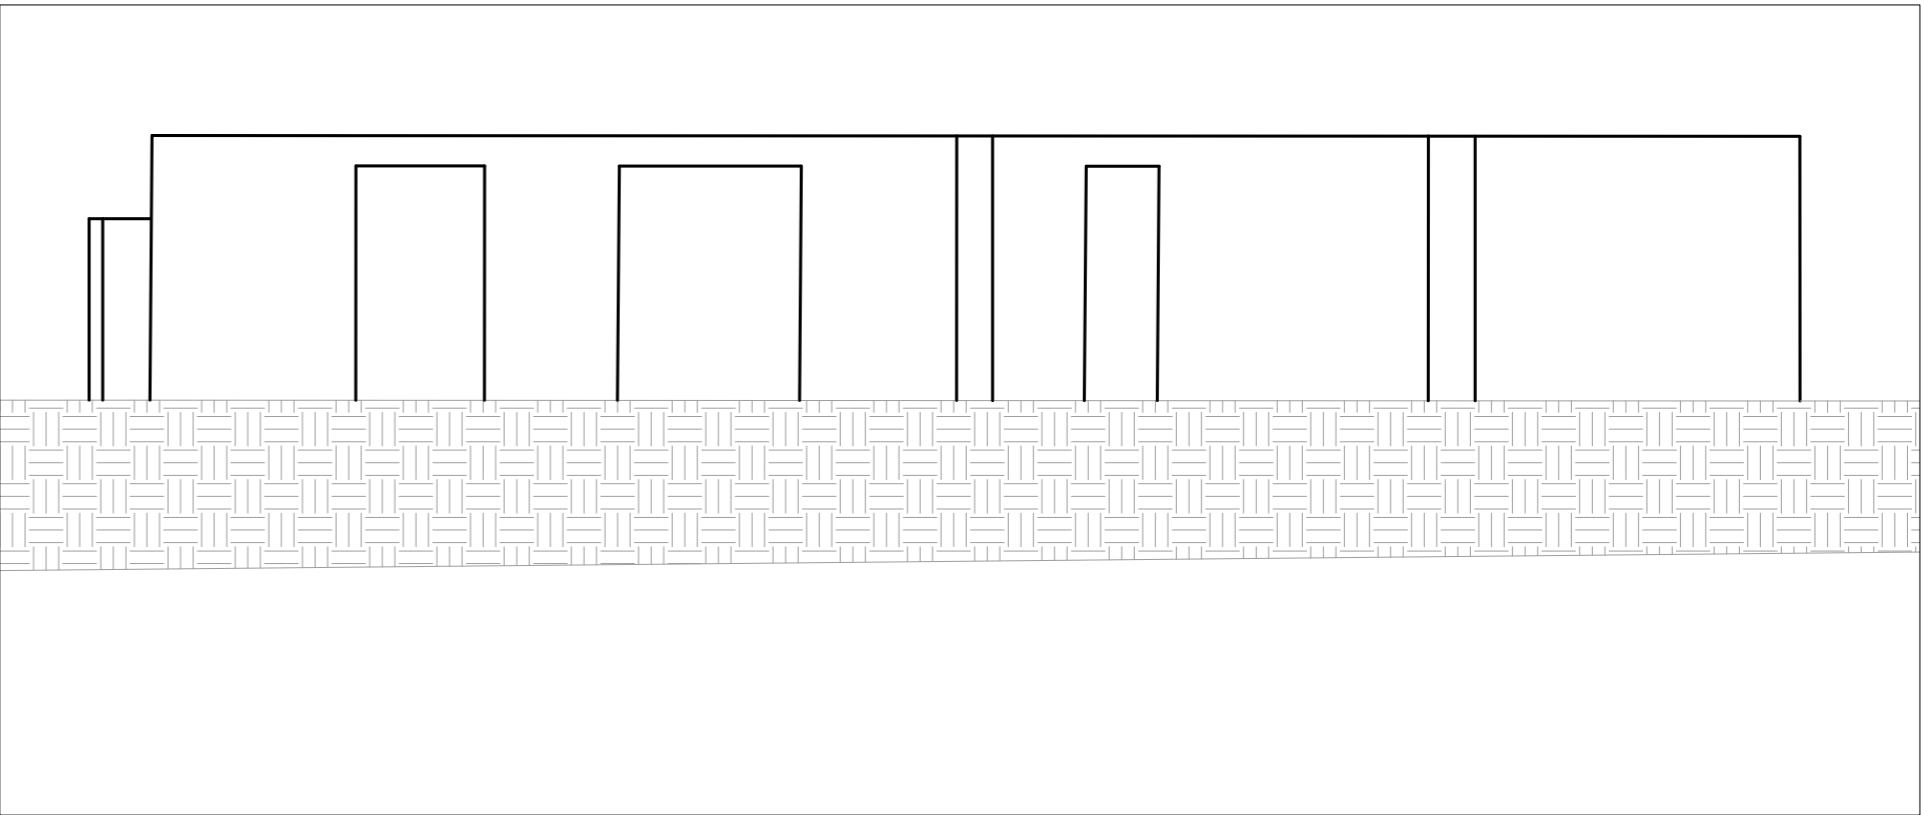

Alçado Poente 1:100

