



Representação Digital- 2023/2024- FAUL


Trabalho do desenho da casa António Carlos Siza

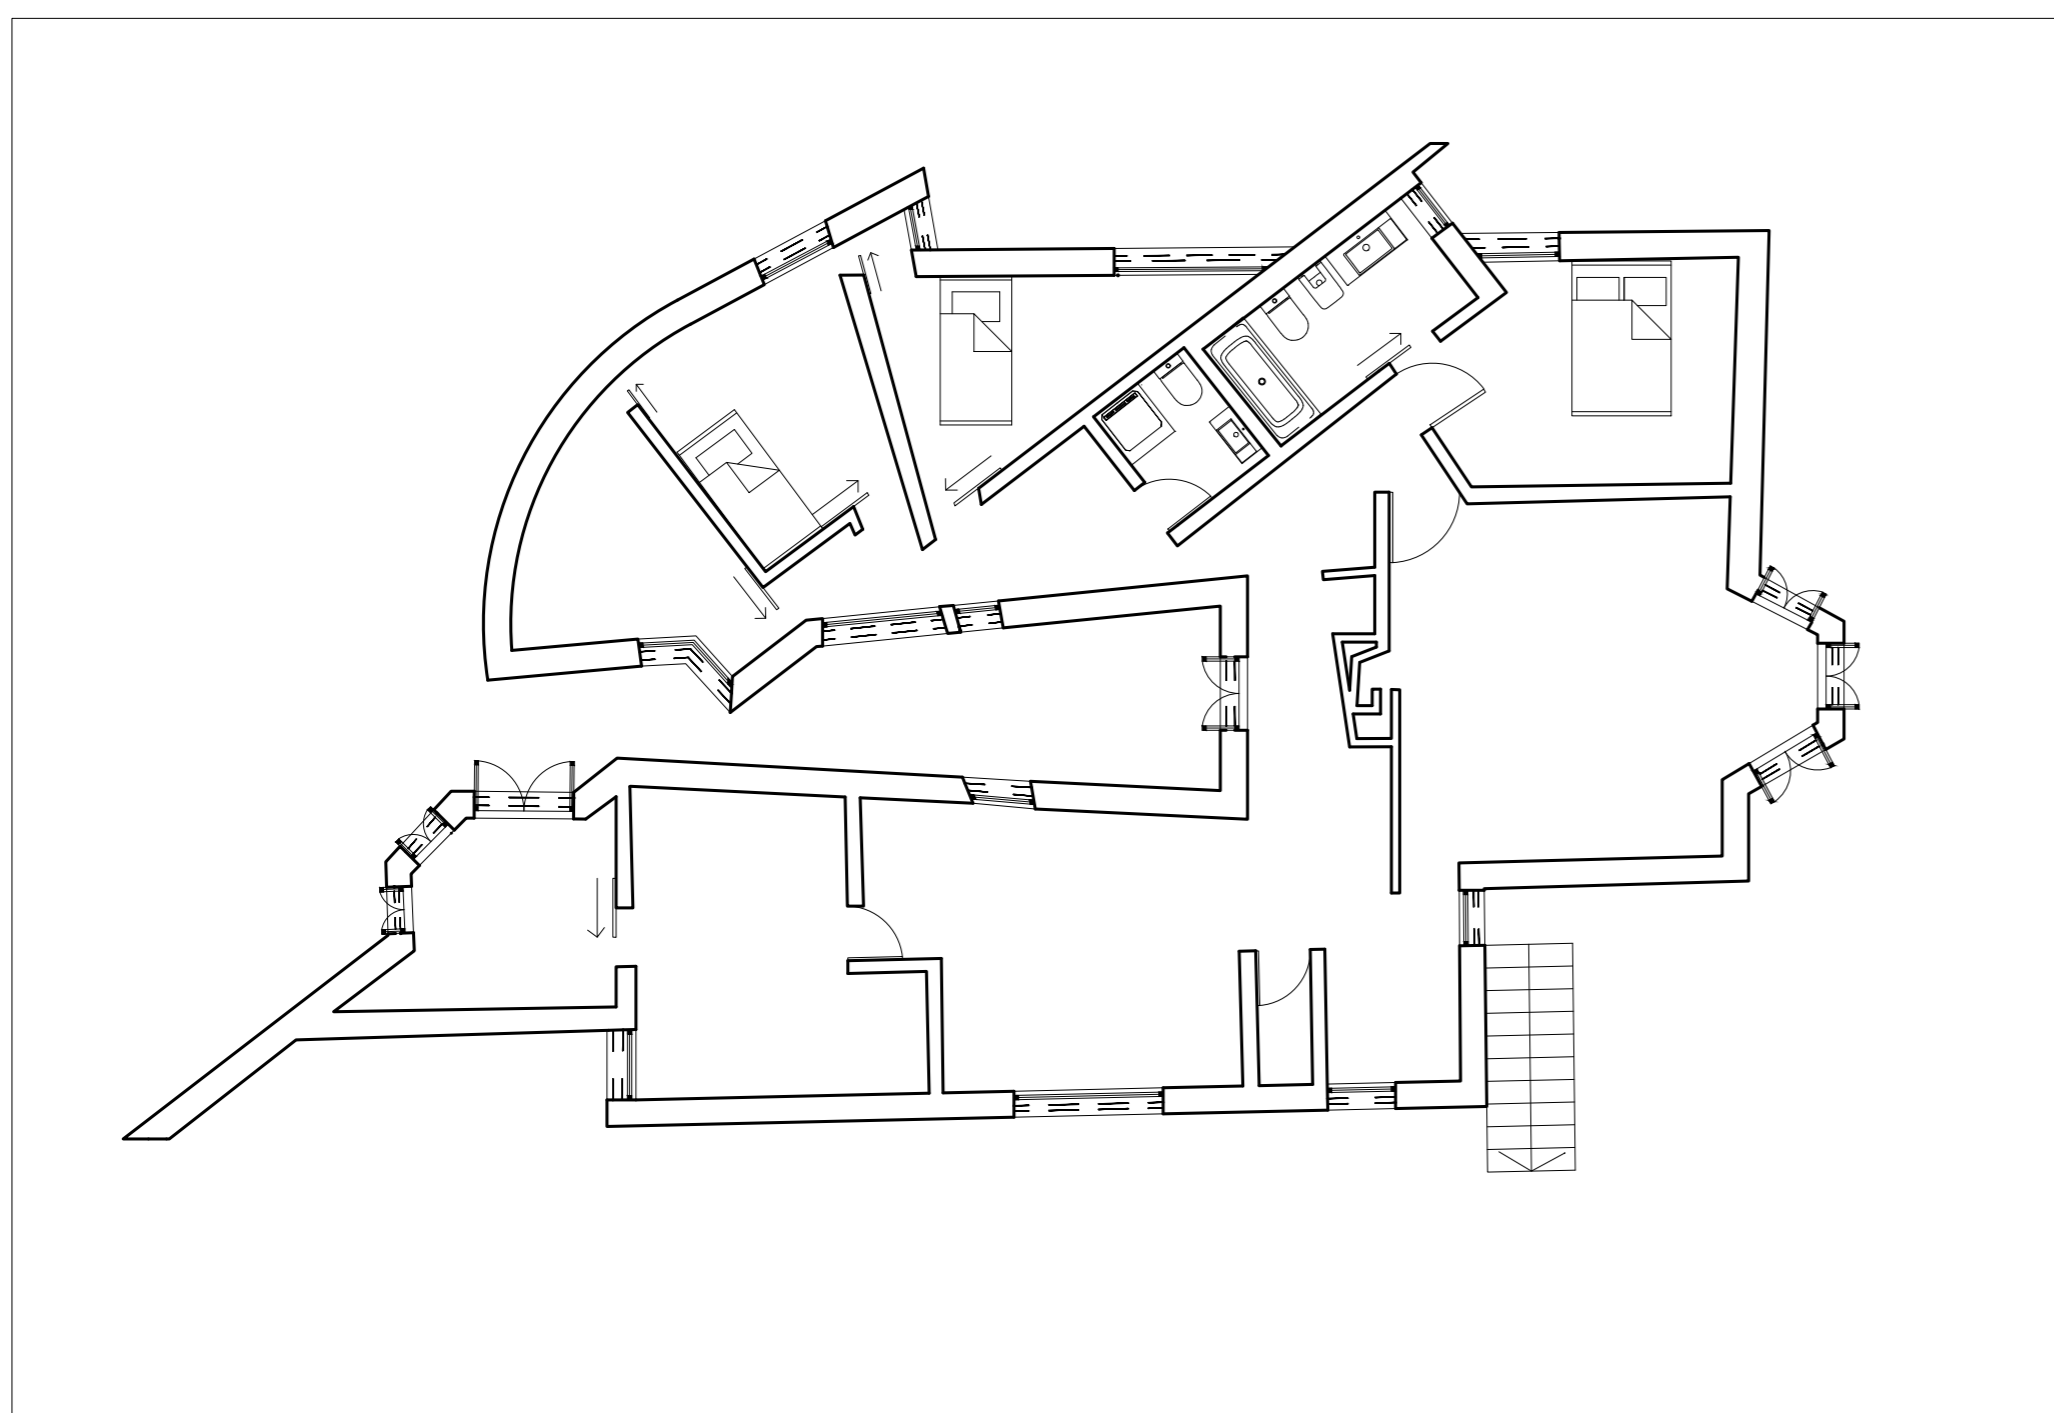

Planta 1:100

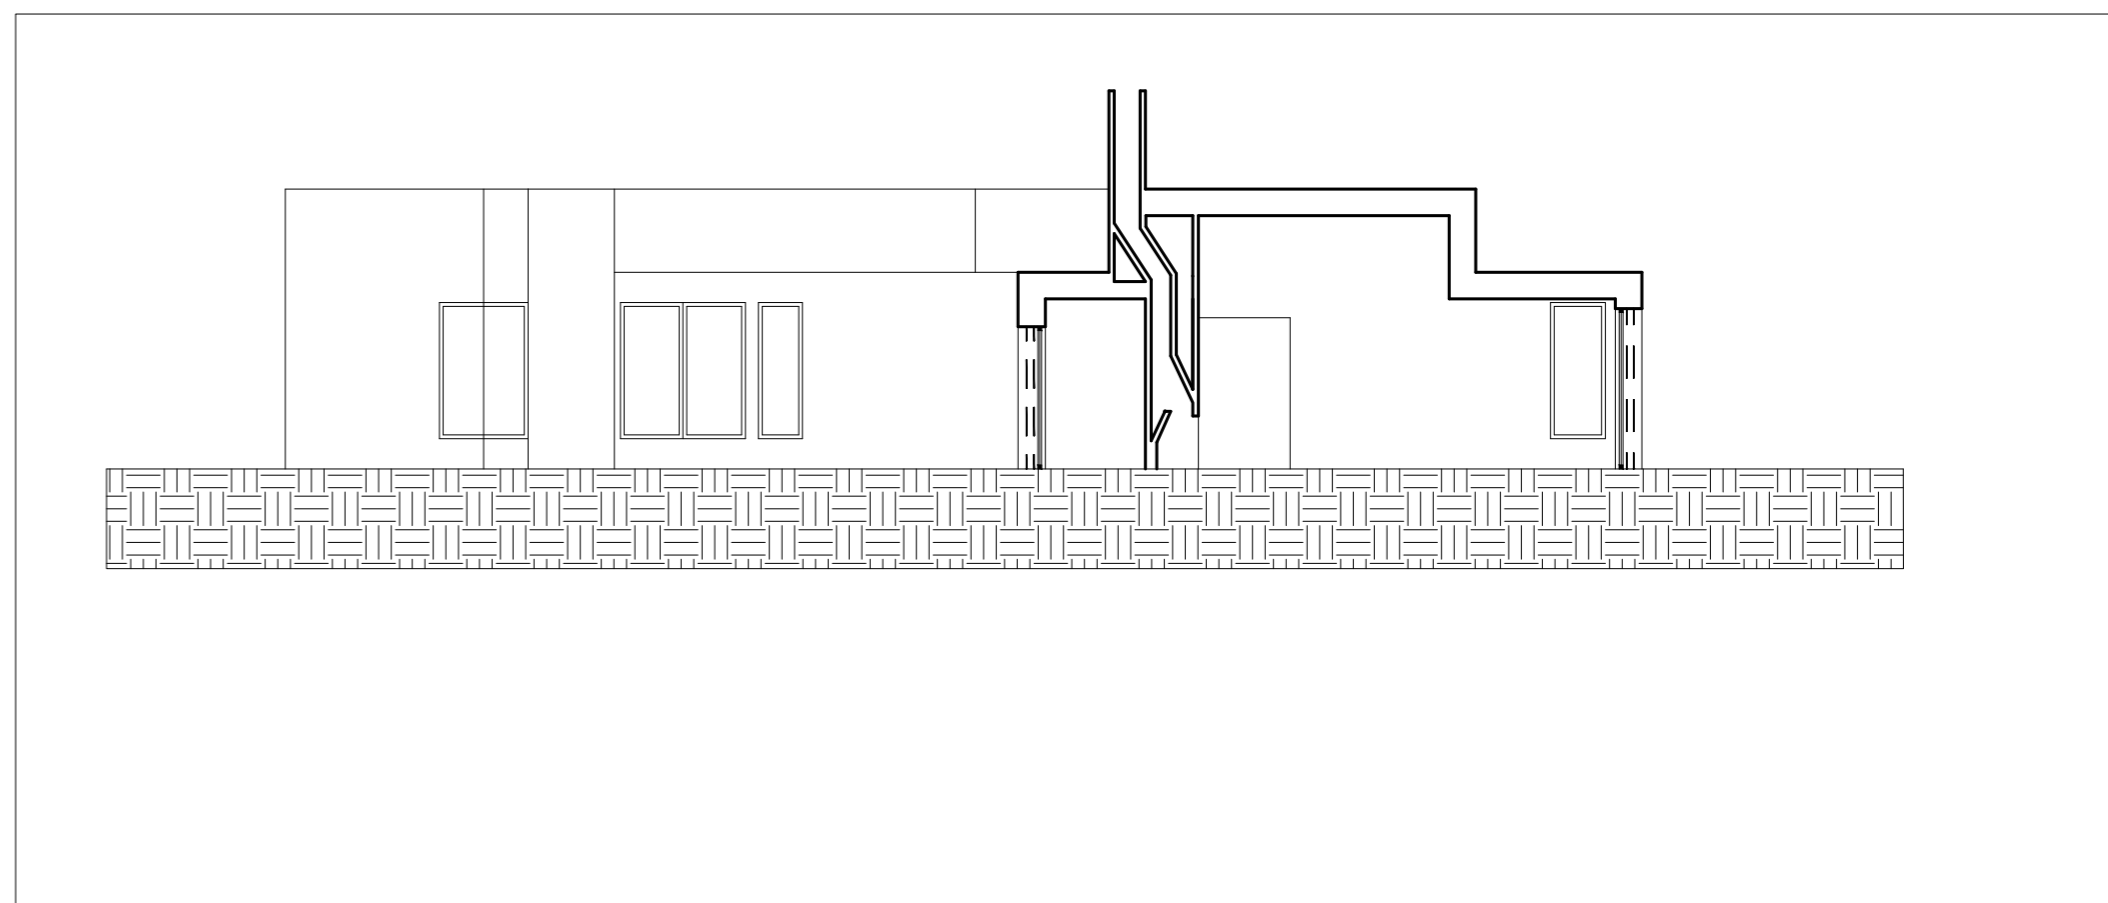

Corte 1:100

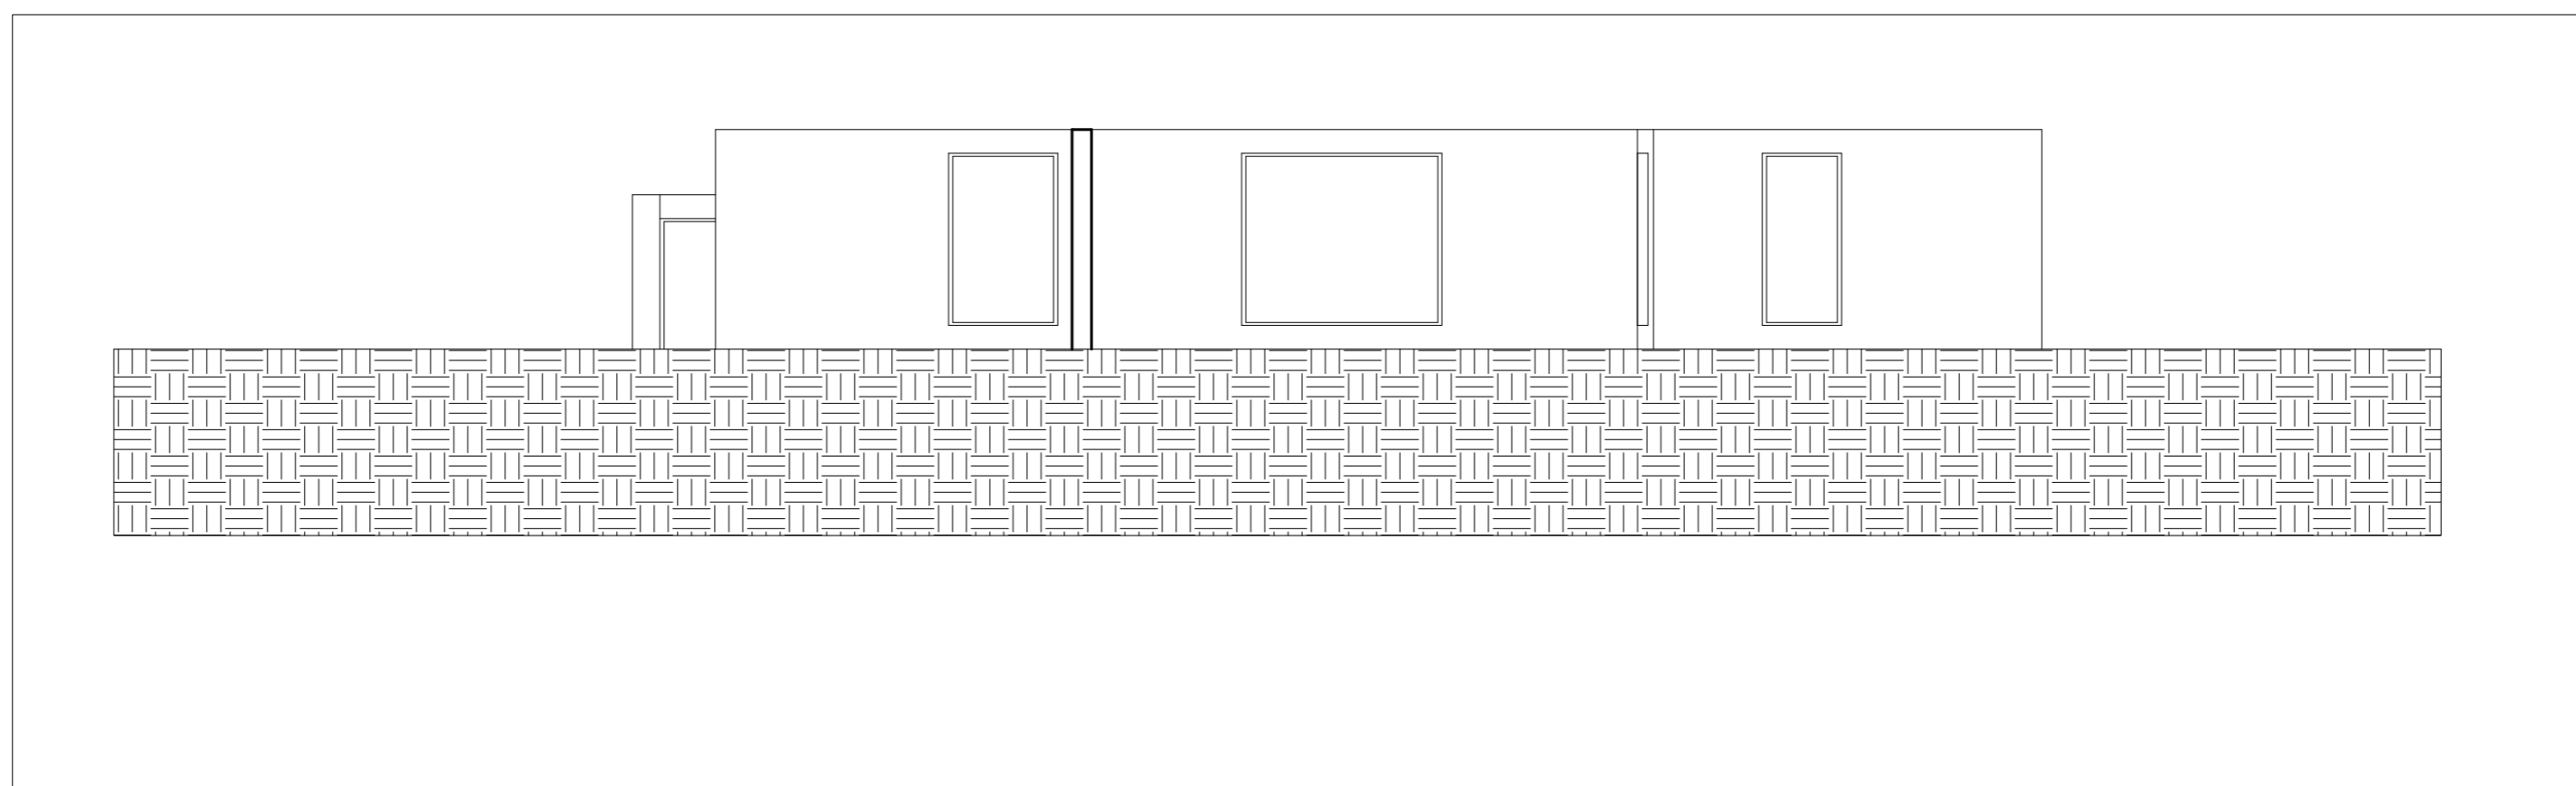

Alçado 1:100

