



Representação digital - 2023/2024 - Faul


Trabalho do desenho da Casa António Carlos Siza

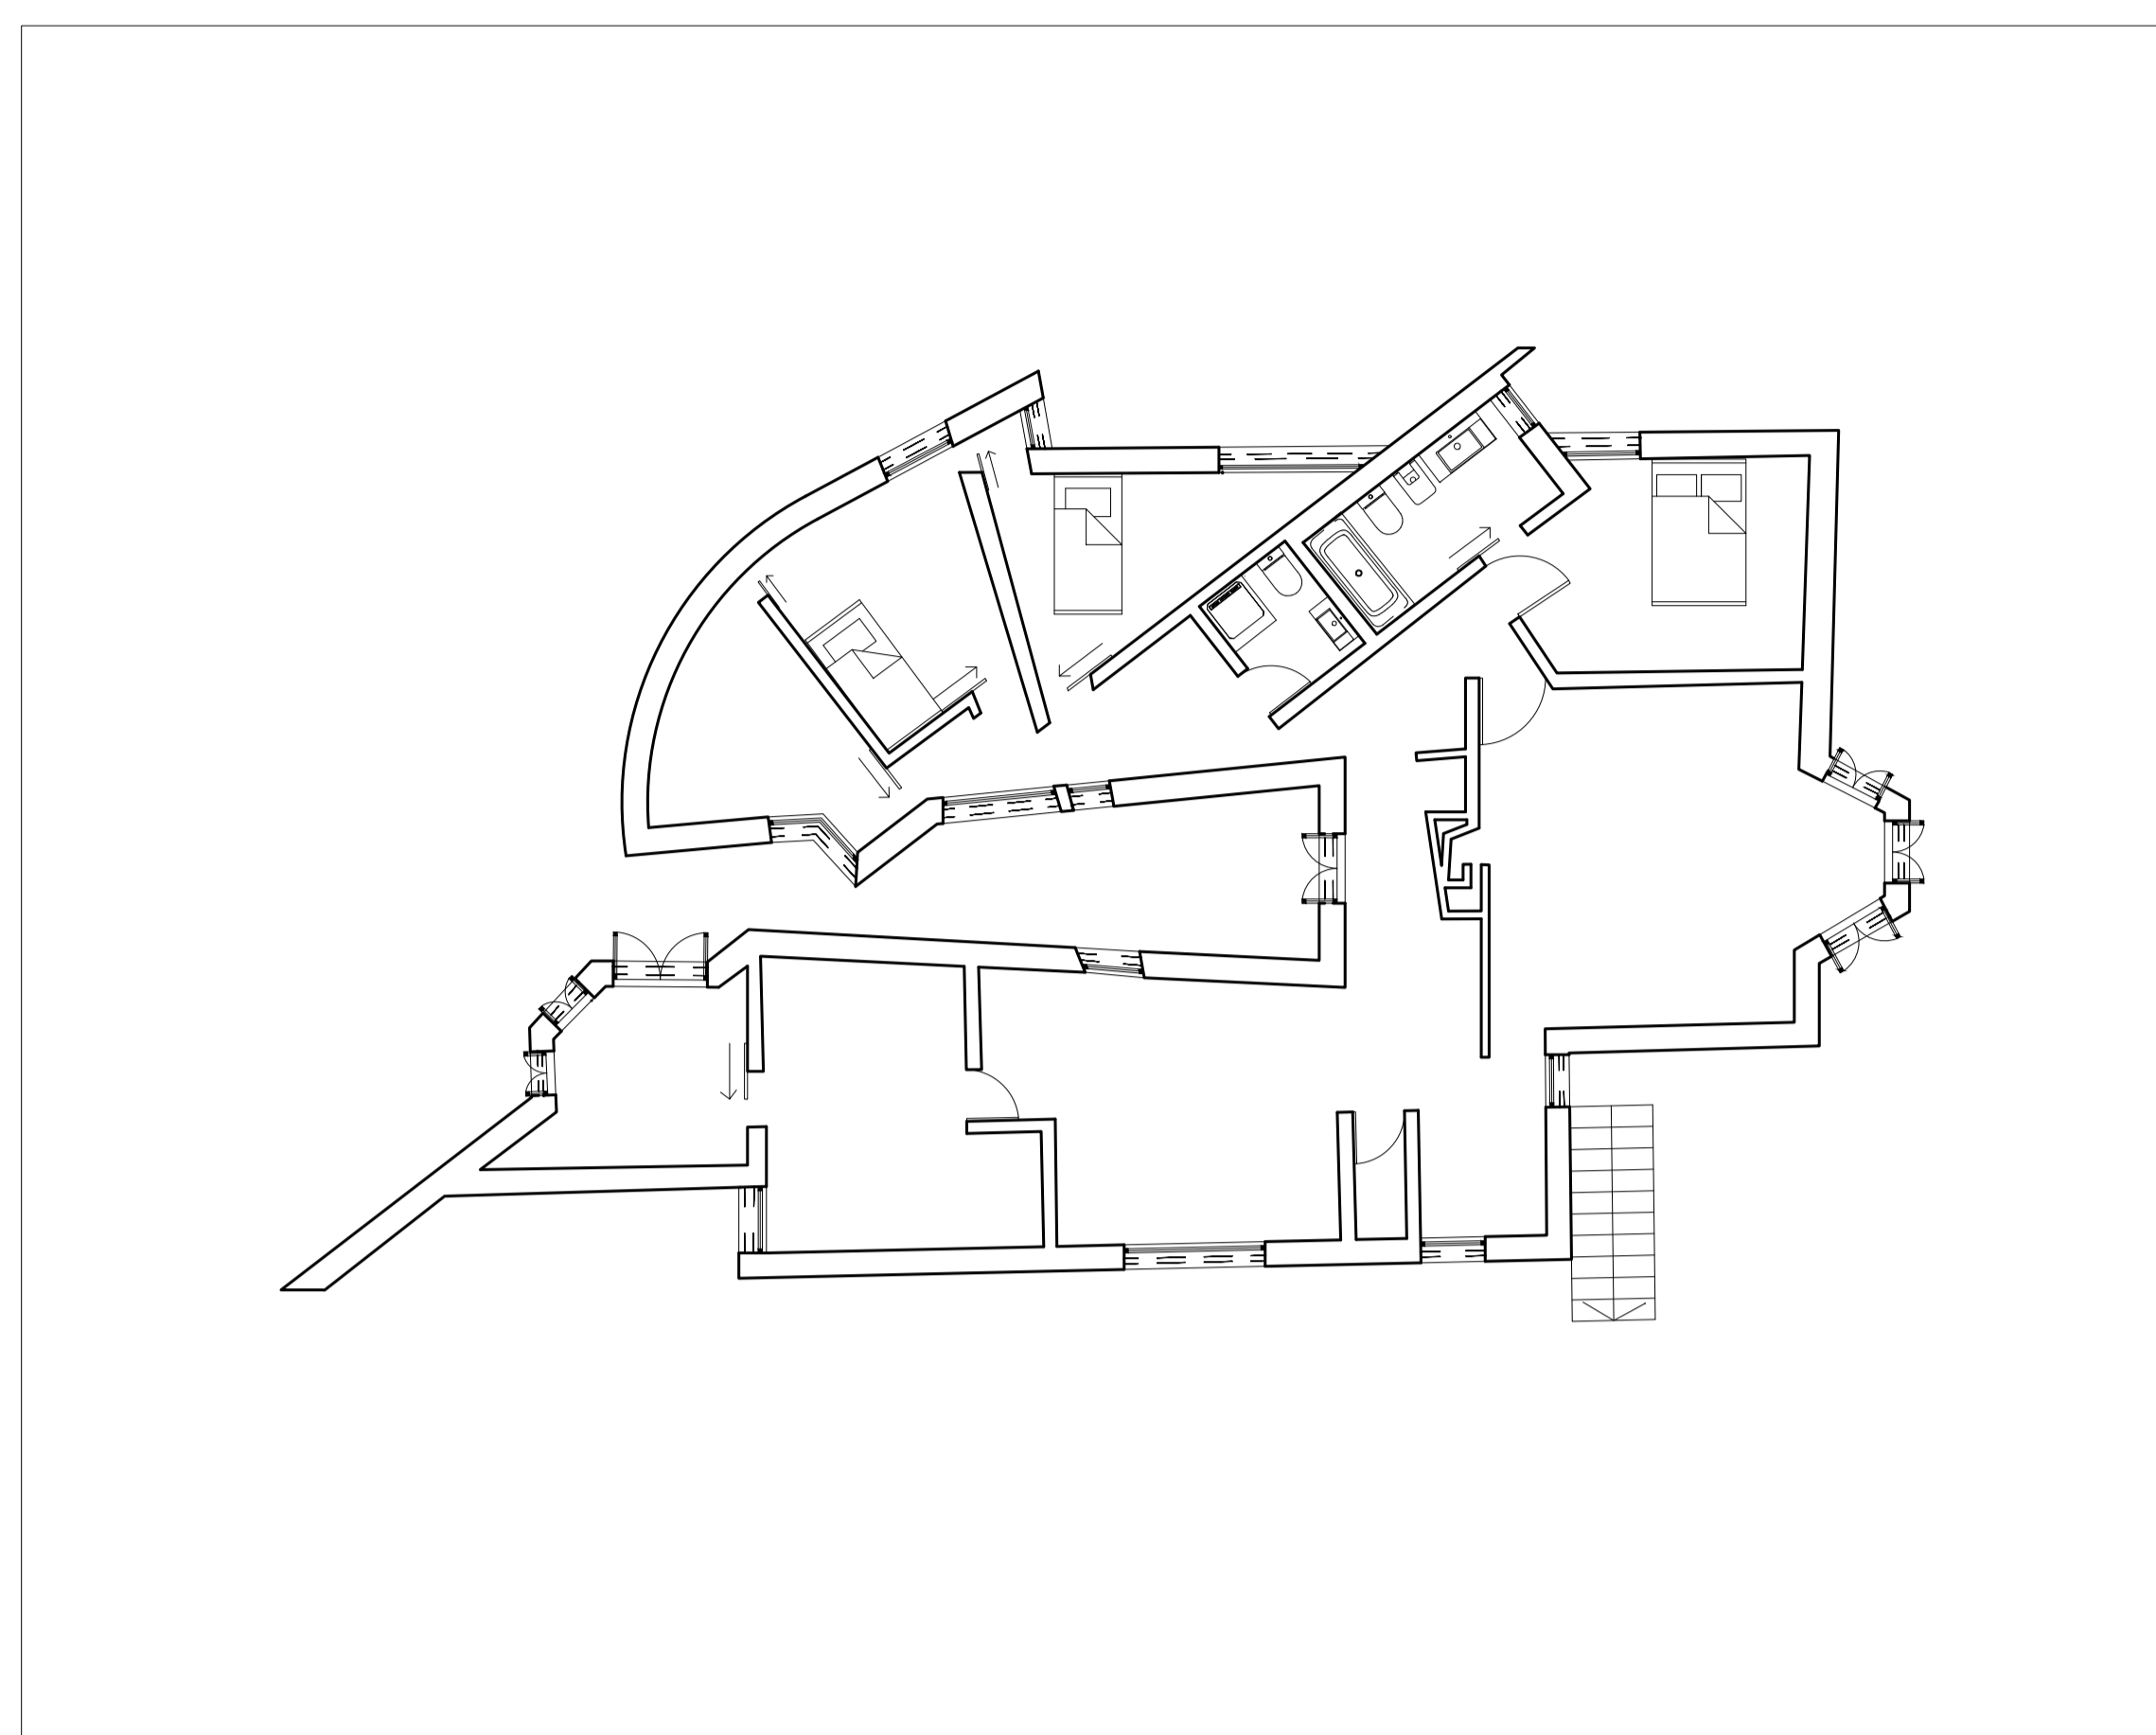


Planta 1/100

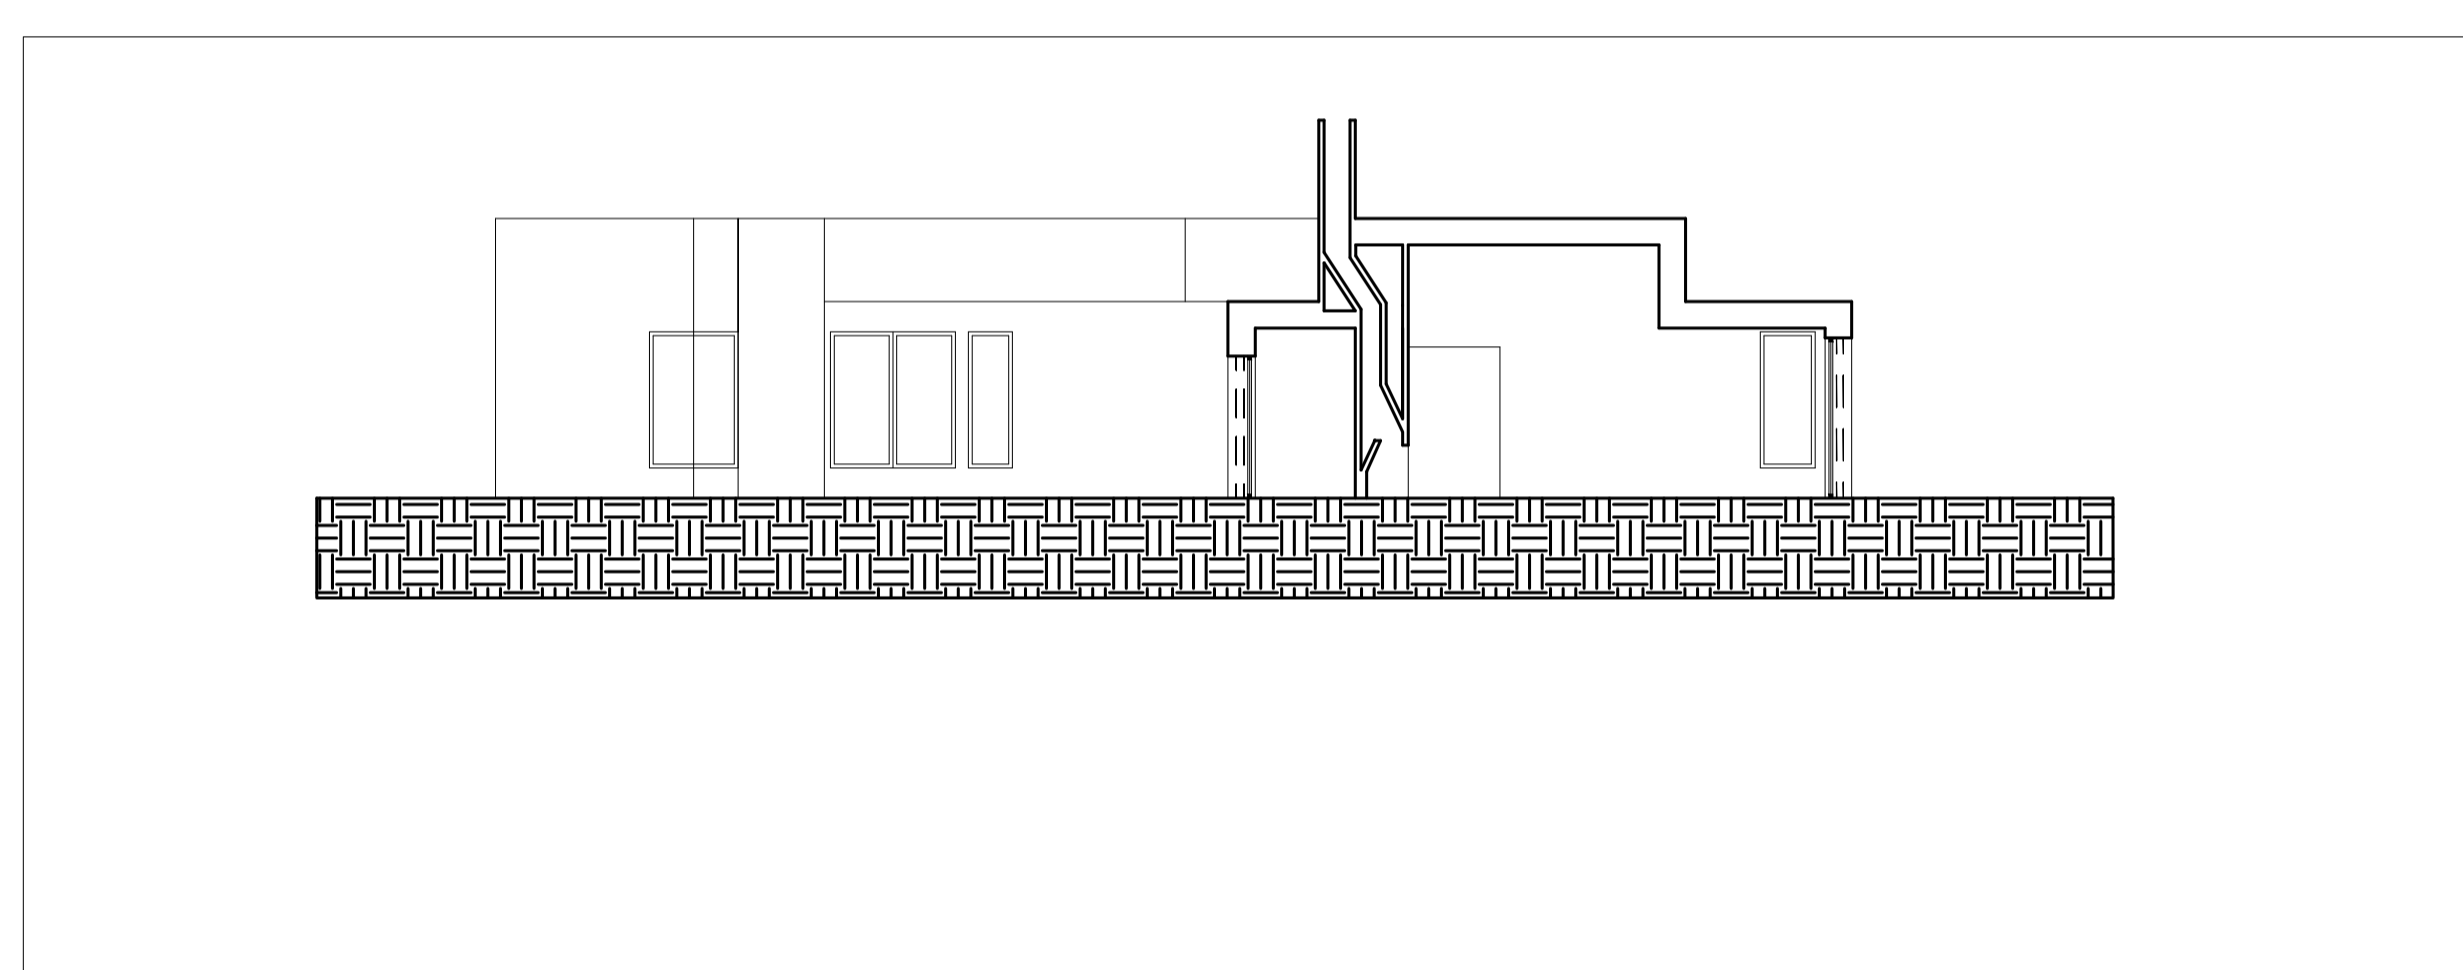


Corte 1/100

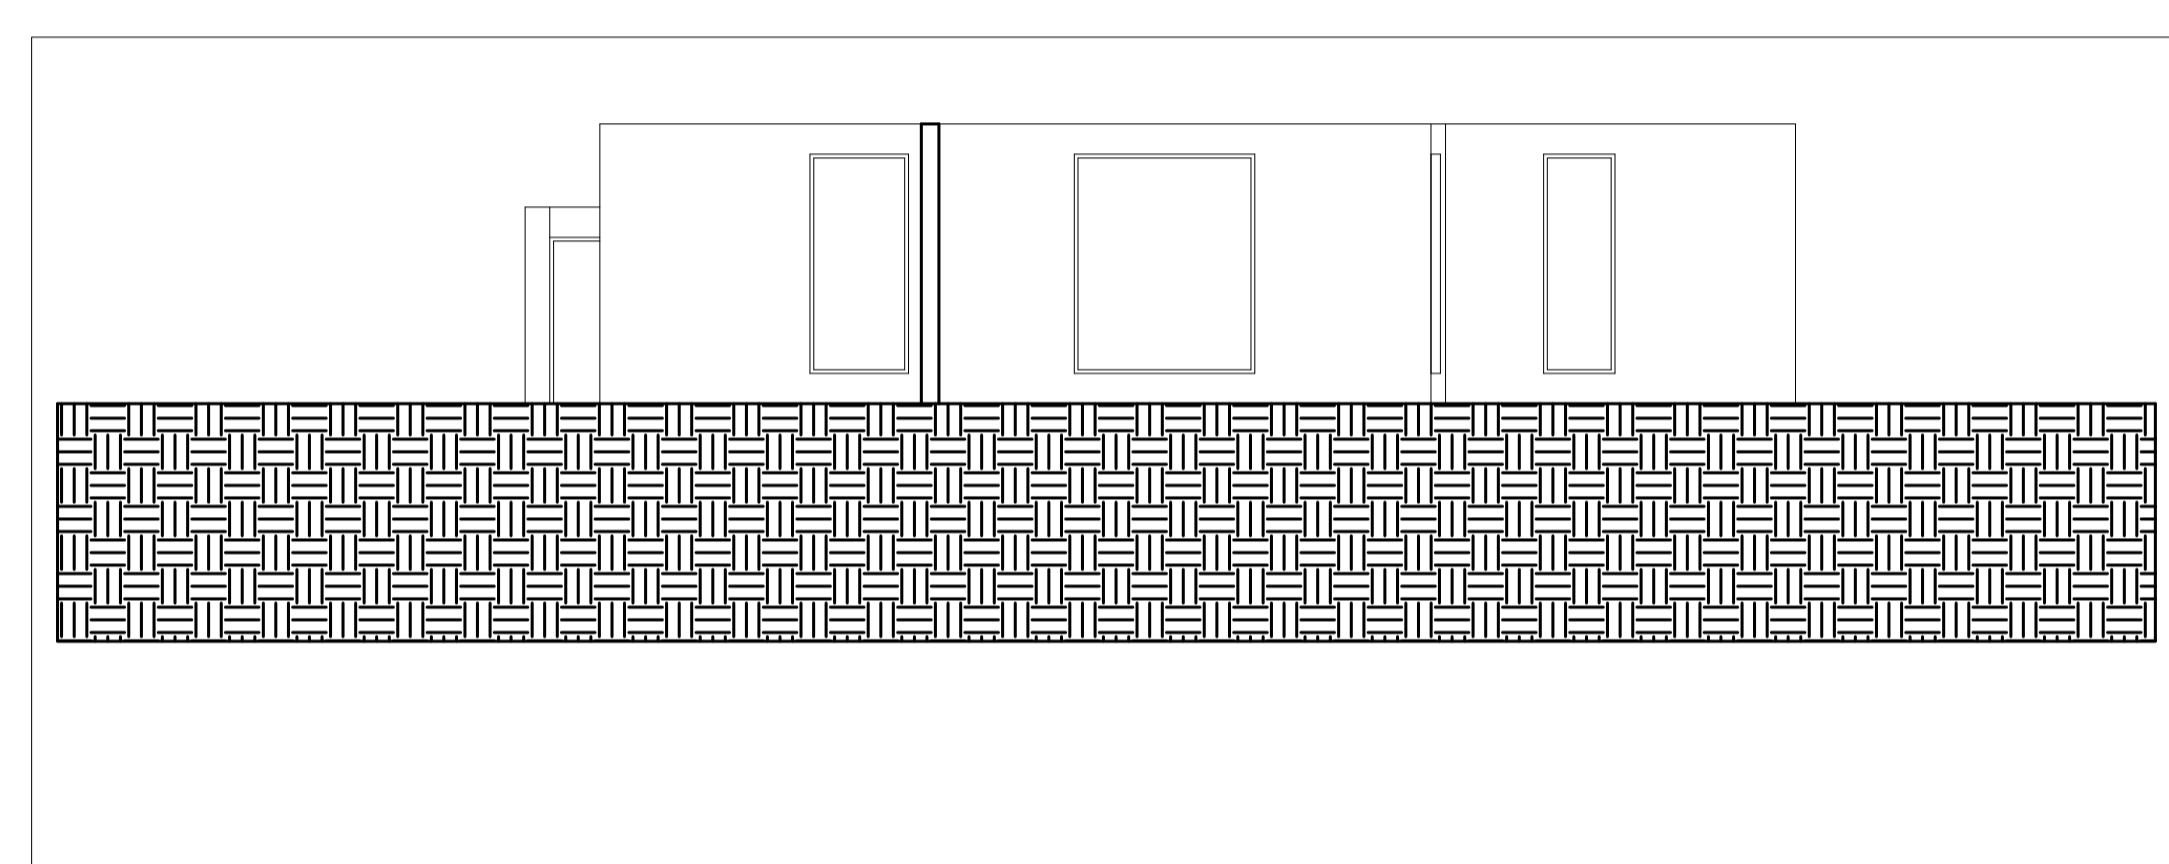


Alçado Poente 1/100

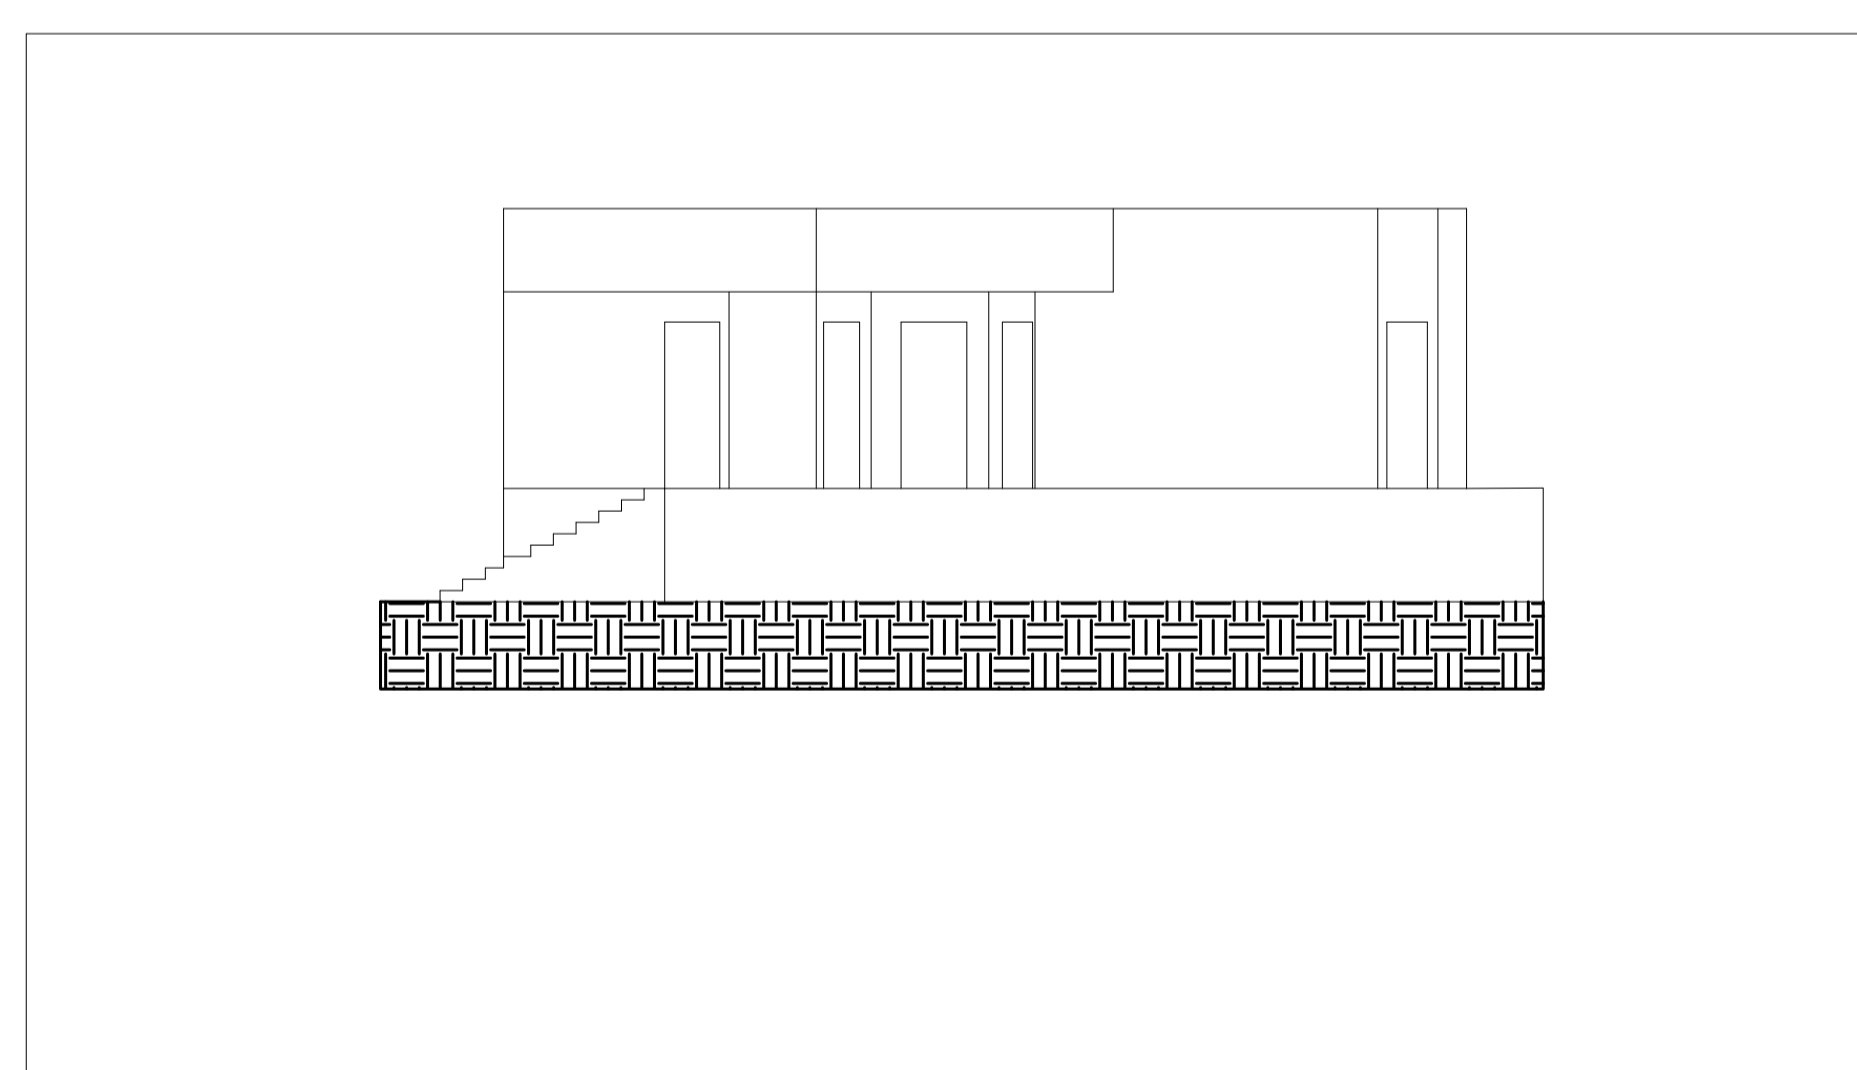

Alçado Norte 1/100

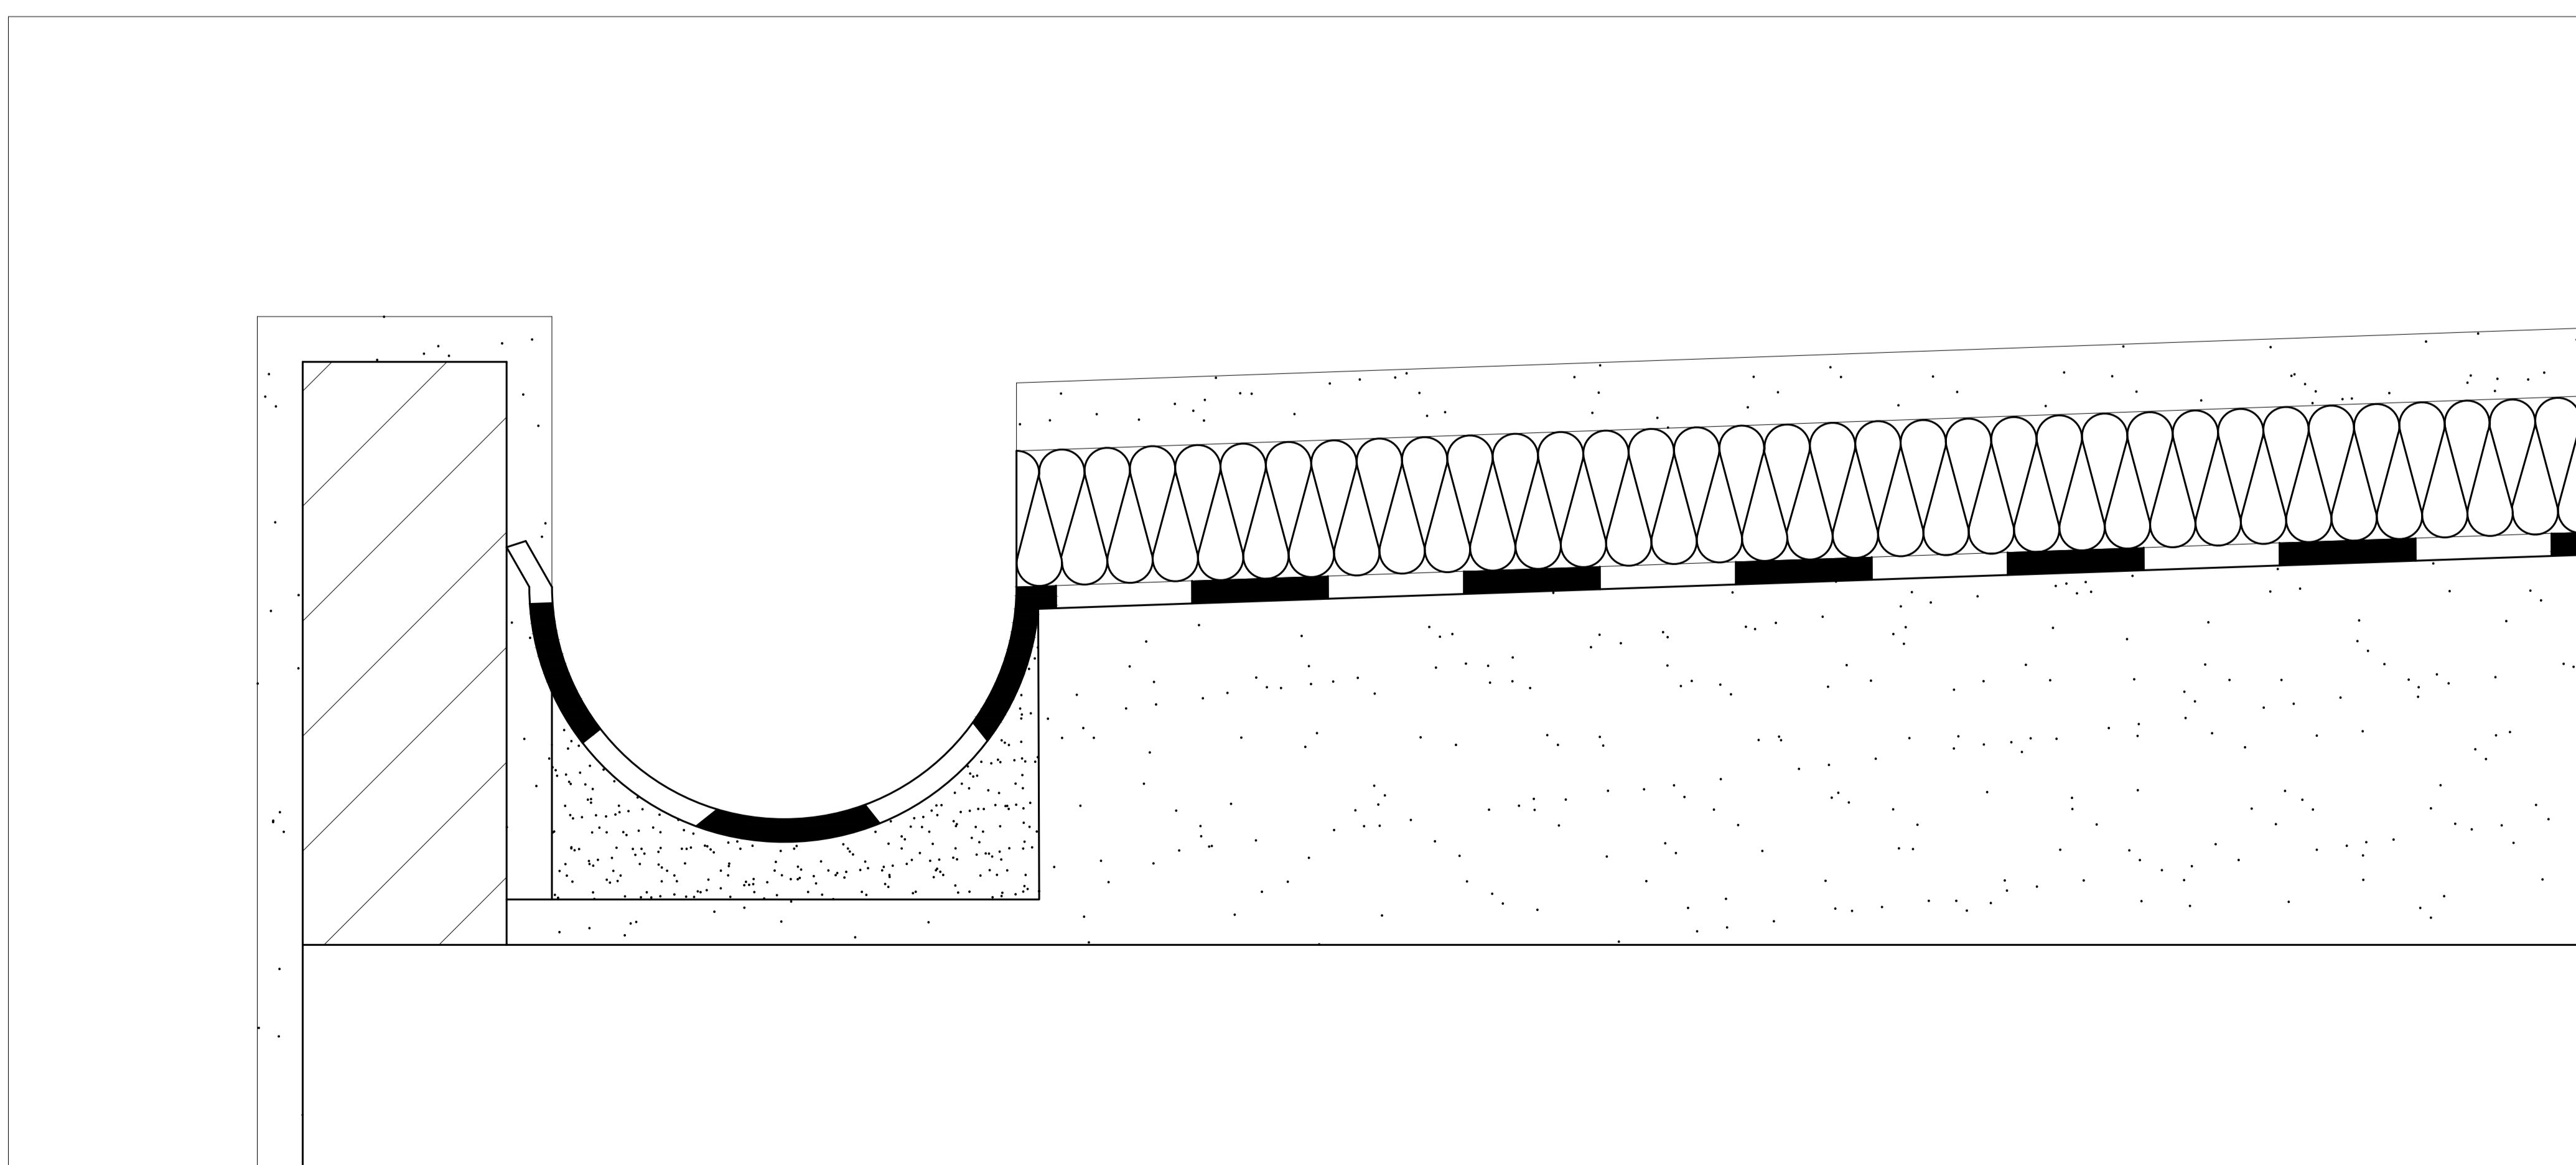

Pormenor 1/5

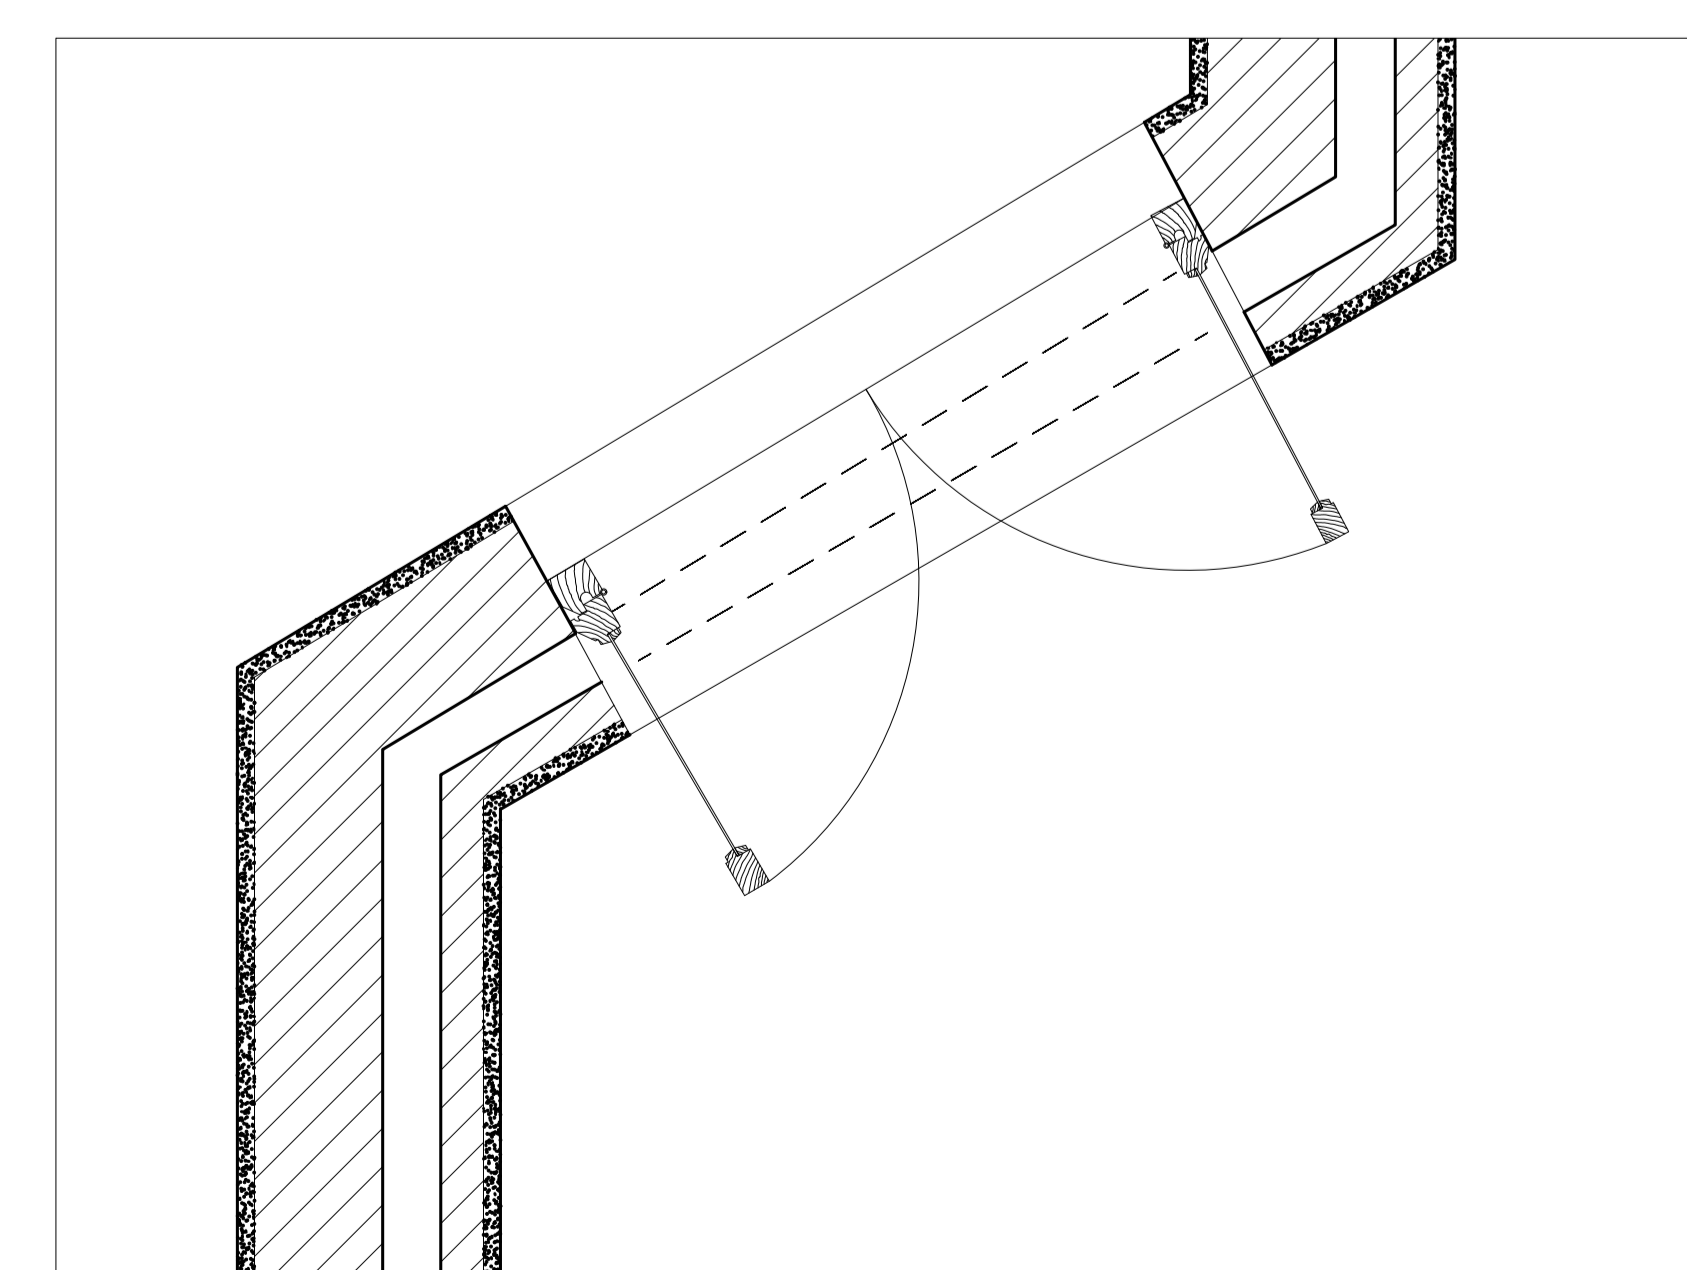

Pormenor 1/10