



Detalhe da ombreira

Esc. 1/1

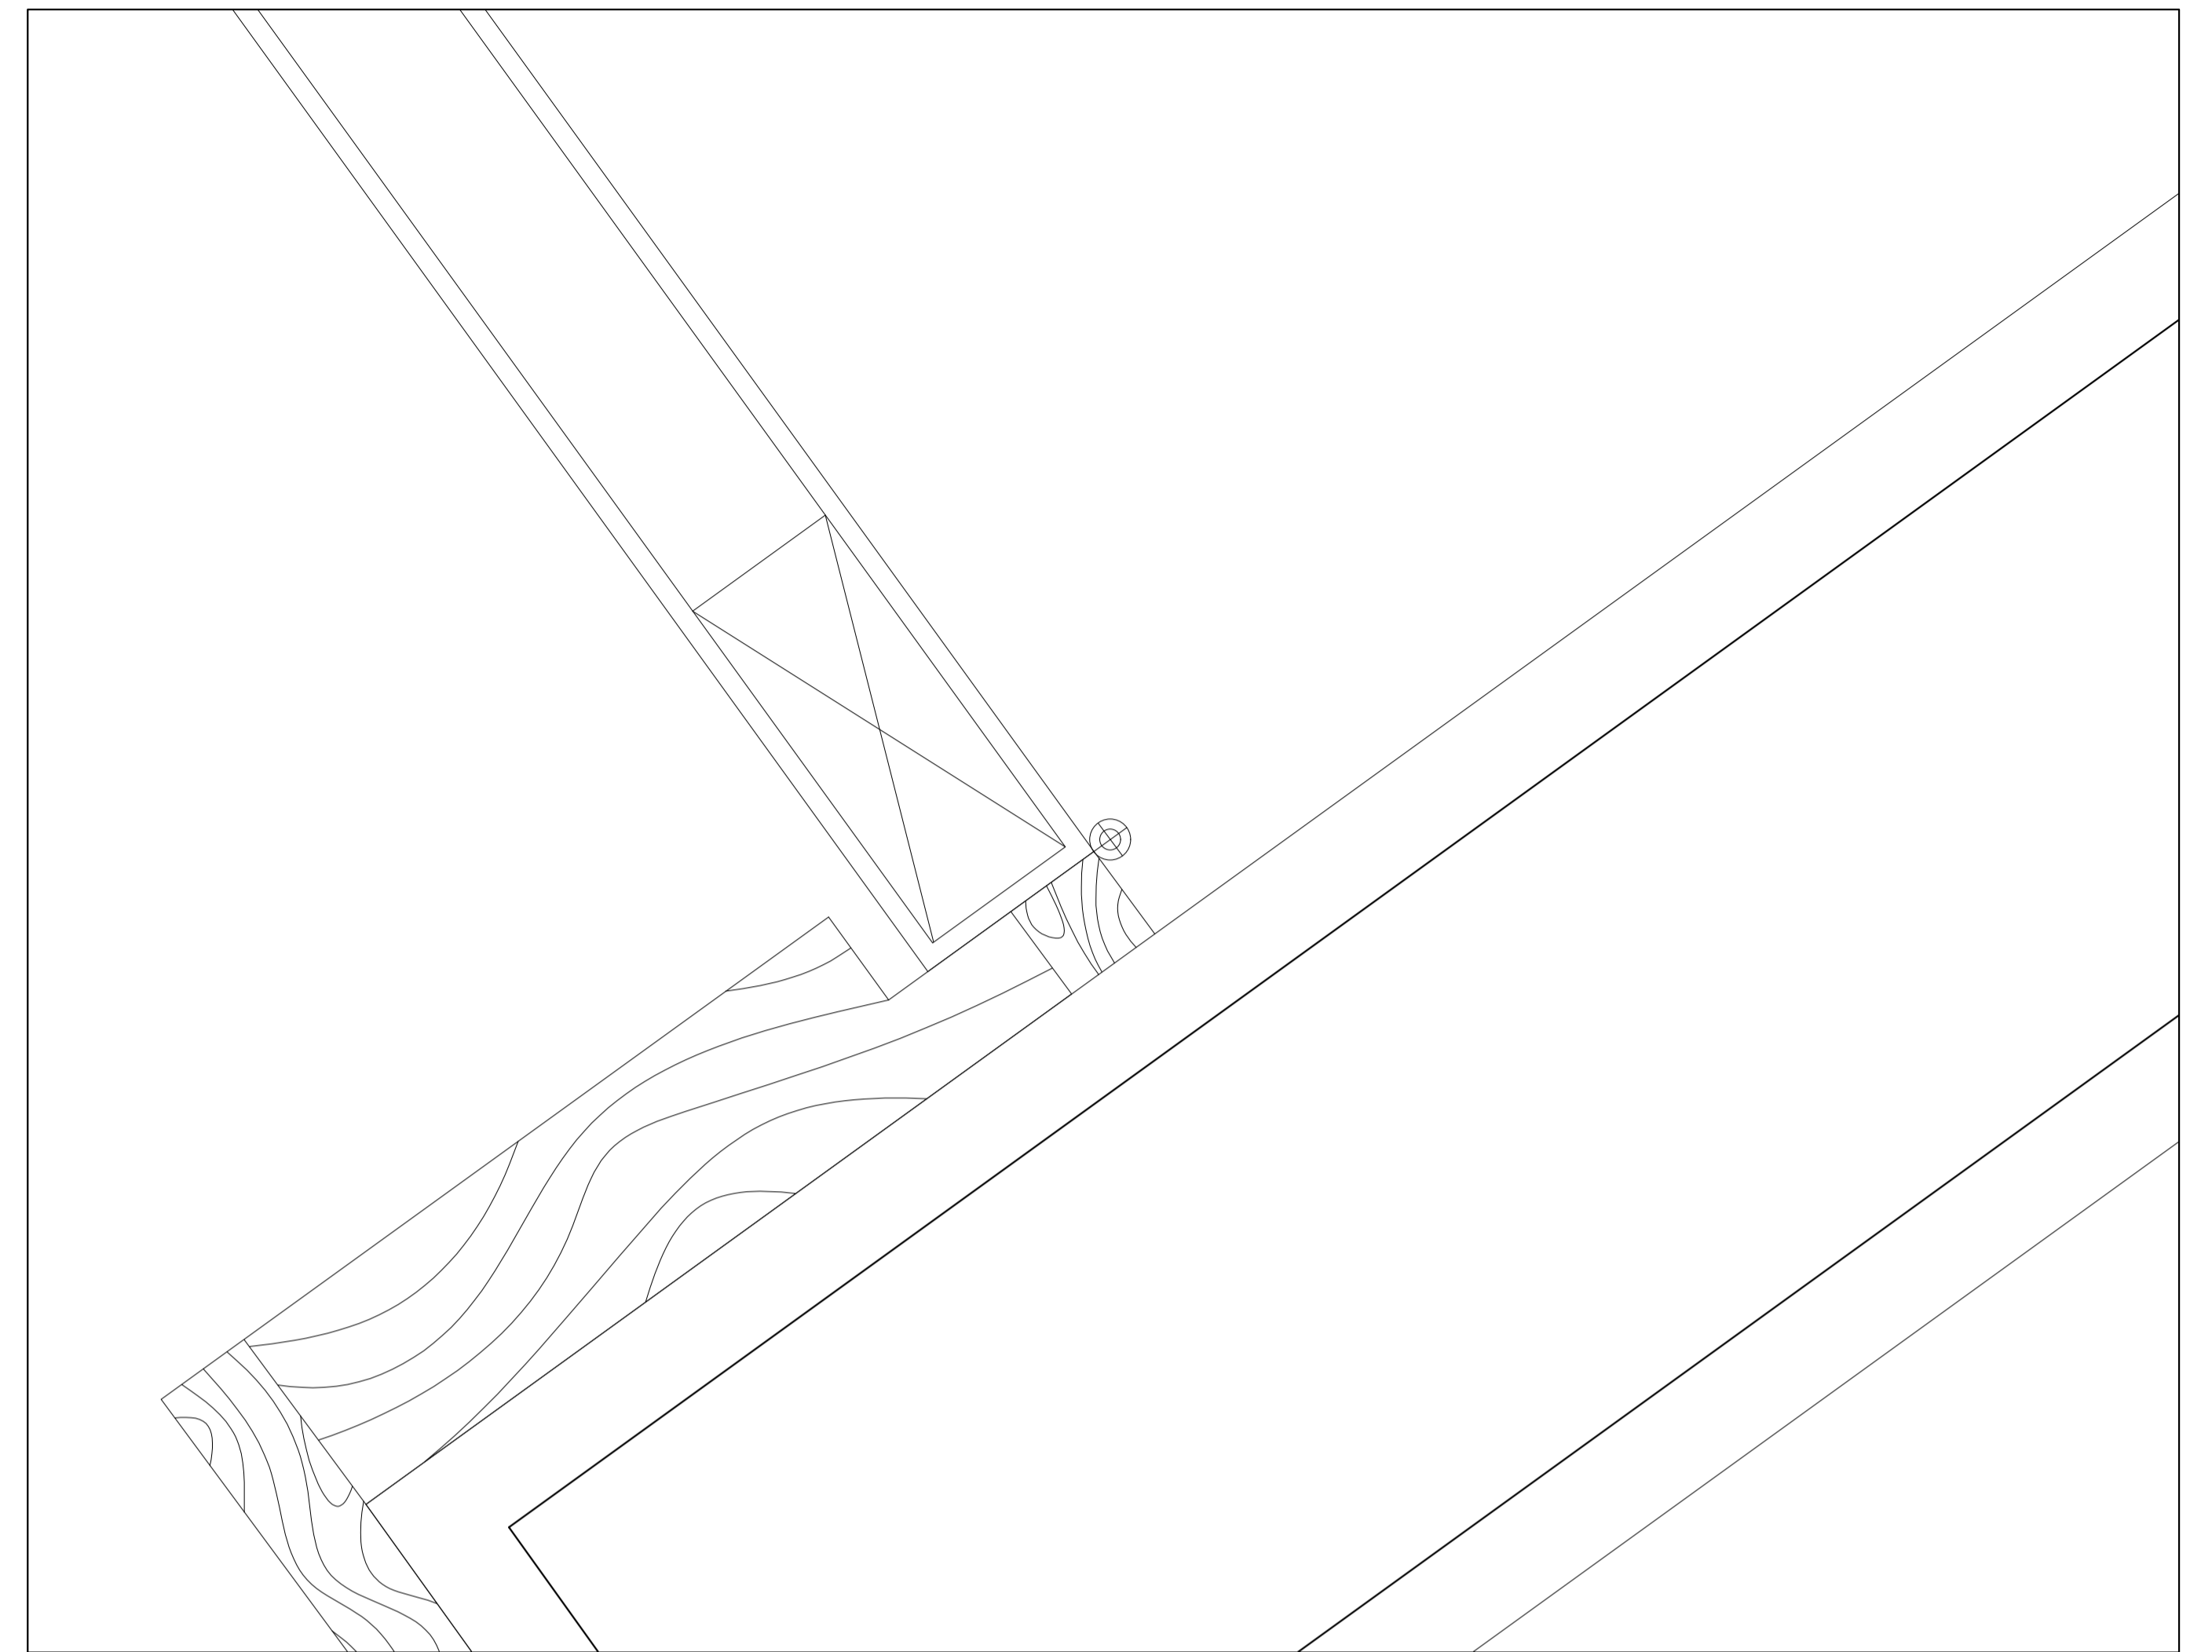


Detalhe dobradiça


Esc. 1/1

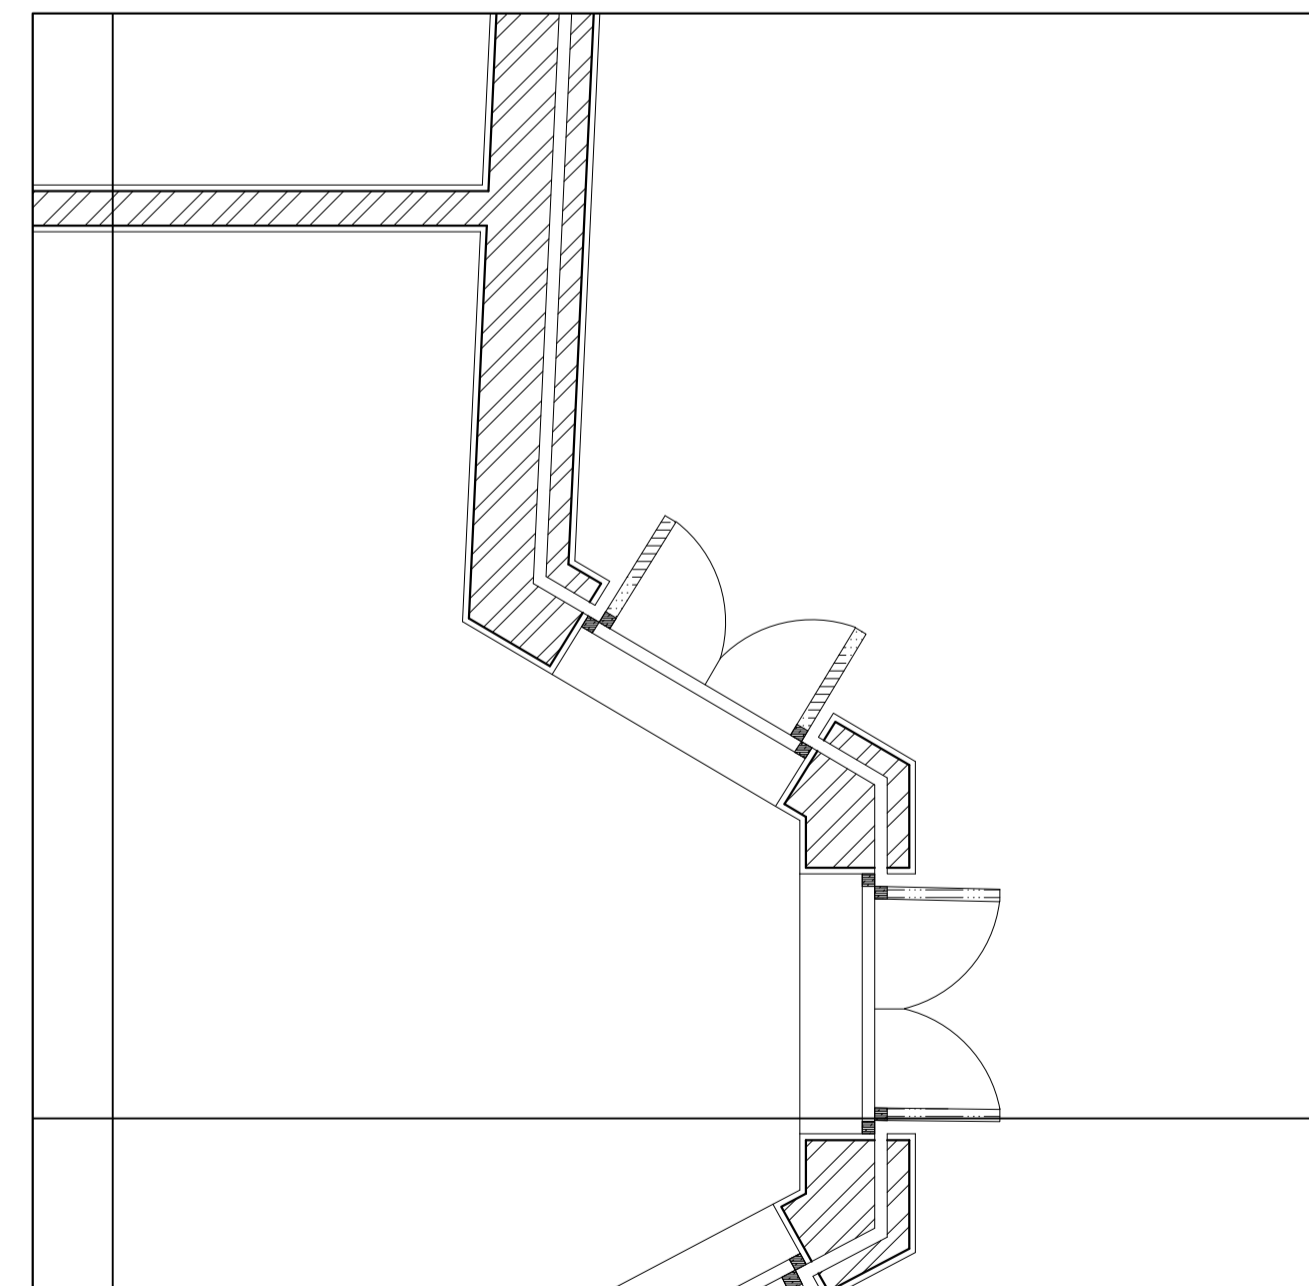

Movimentação da Janela Esc. 1/10

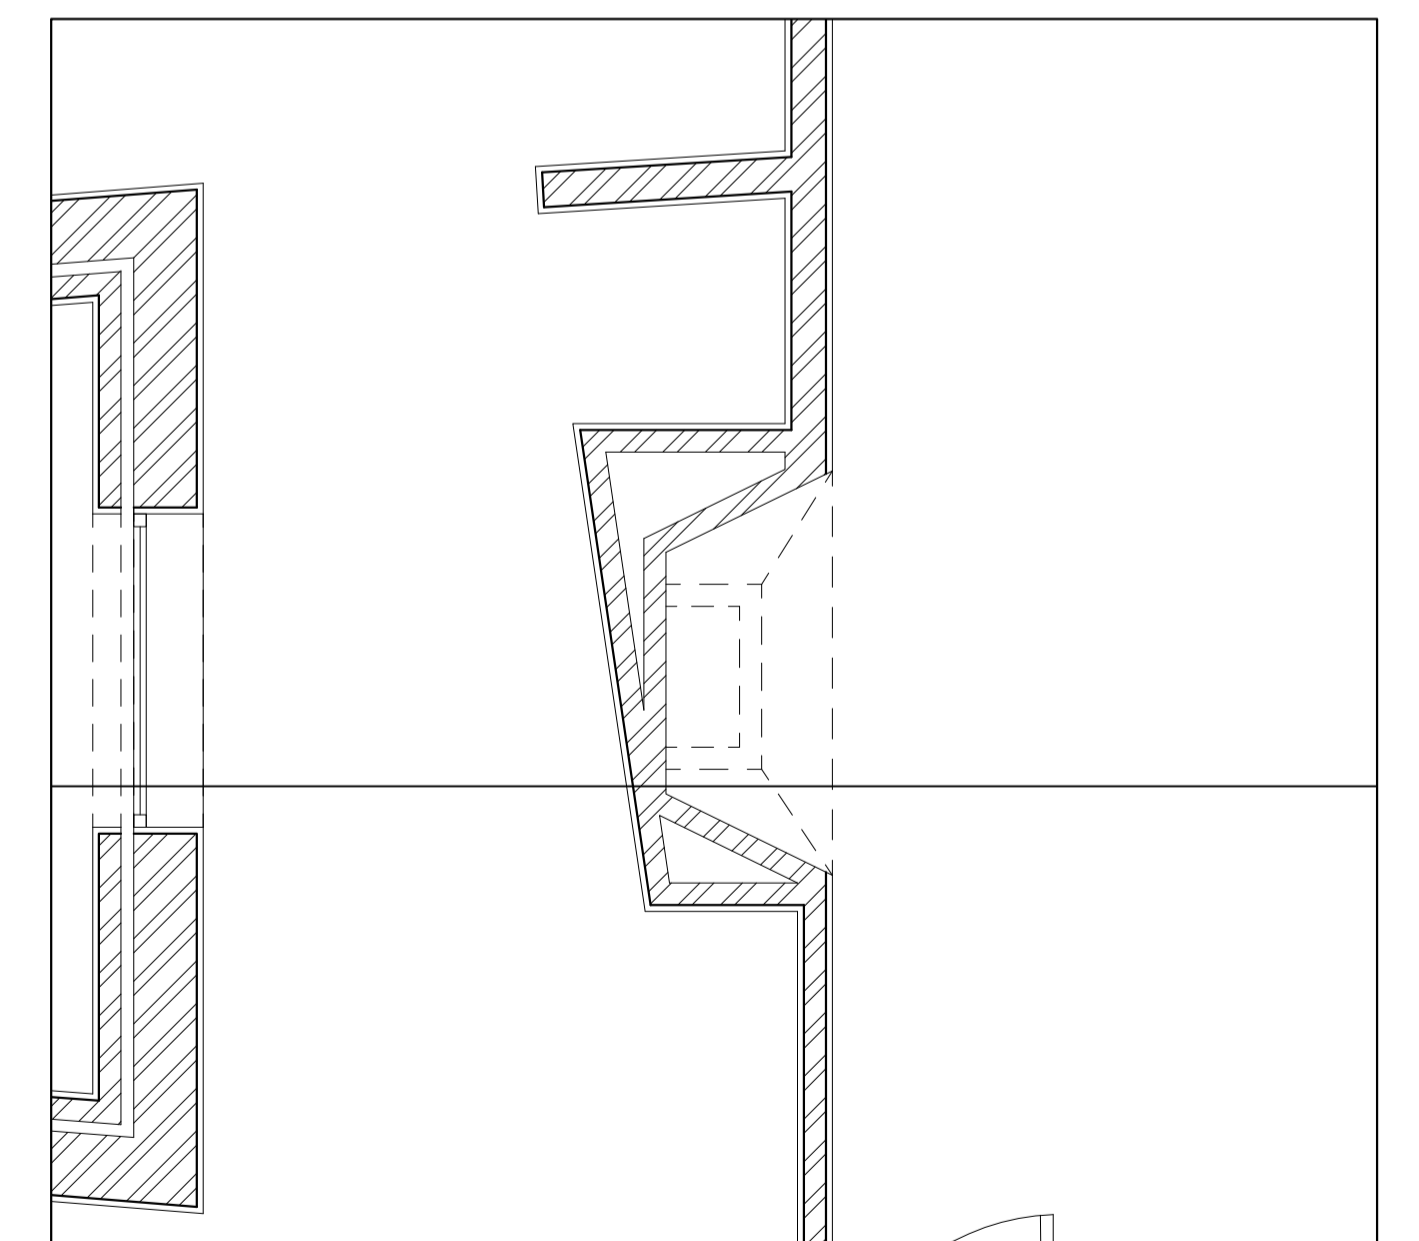

Invisibilidade da Lareira Esc. 1/10

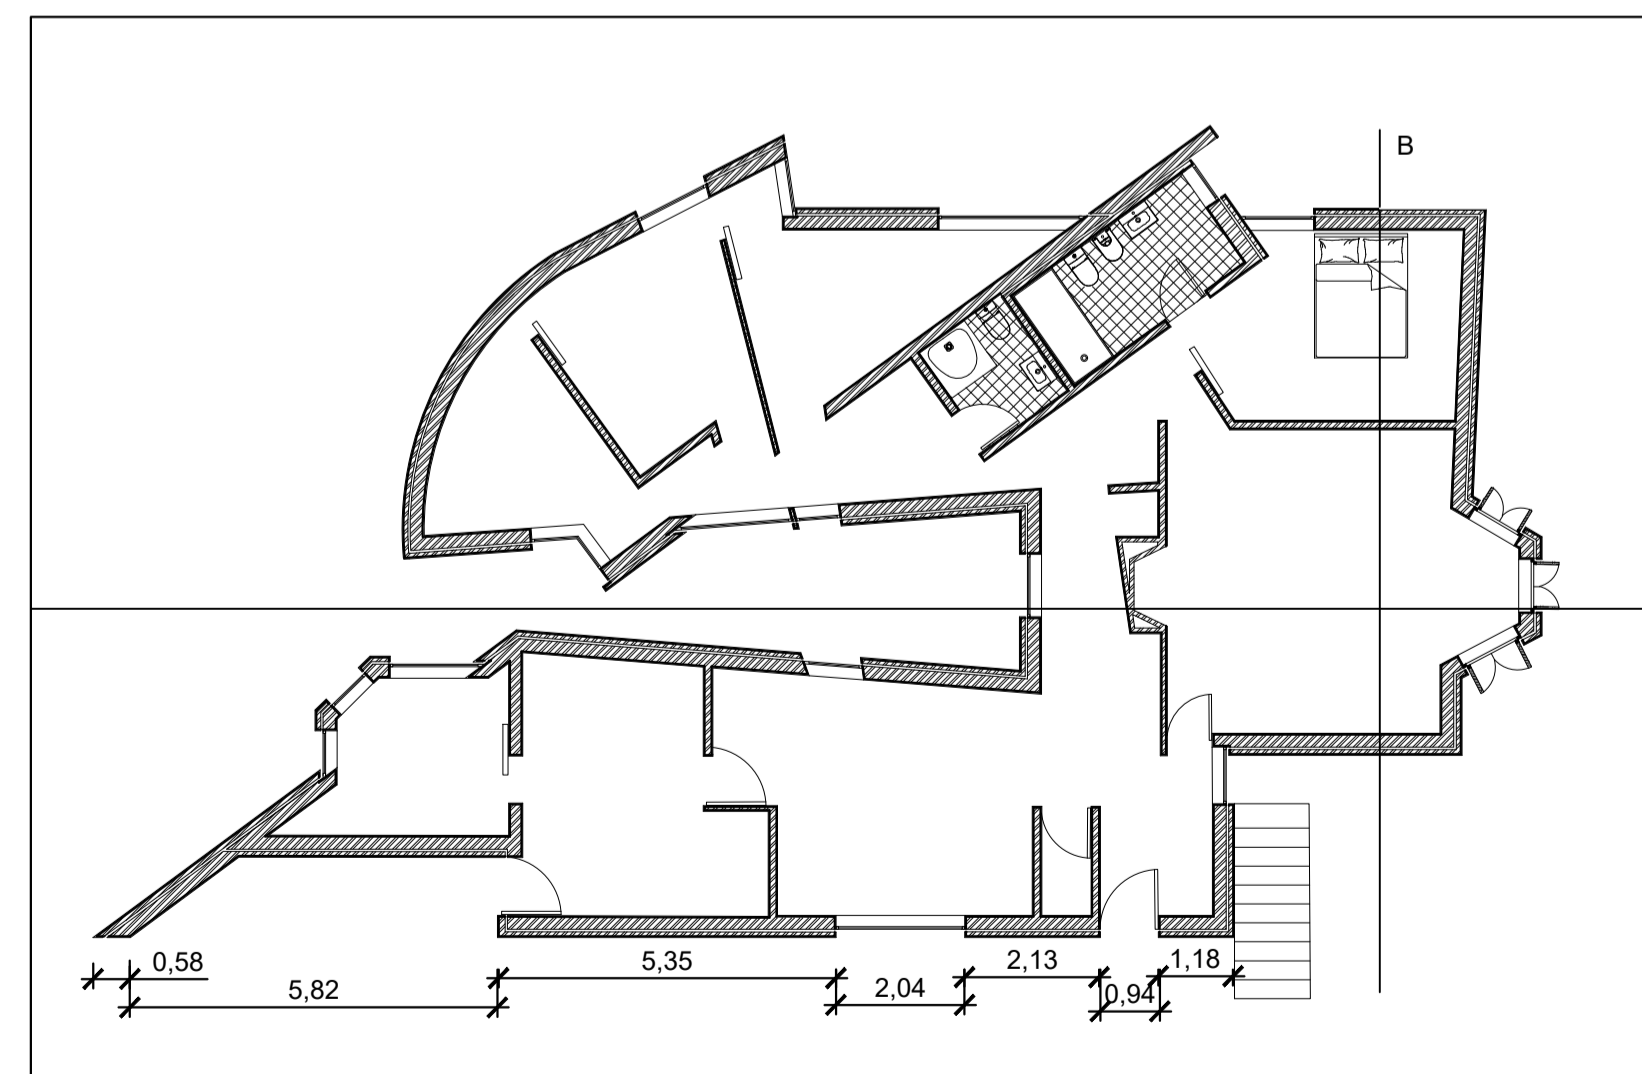

Planta

Esc. 1/100

Diogo Alexandre Mateus	
Casa Antonio Carlos Siza	
Projeto de Execução	Escalas 1/100-1/10-1/5-1/1
Planta e Promenor de Porta	15.05.2024