




REPRESENTAÇÃO DIGITAL- FAUL- 2023/ 2024
Planta da Casa Carlos António Siza

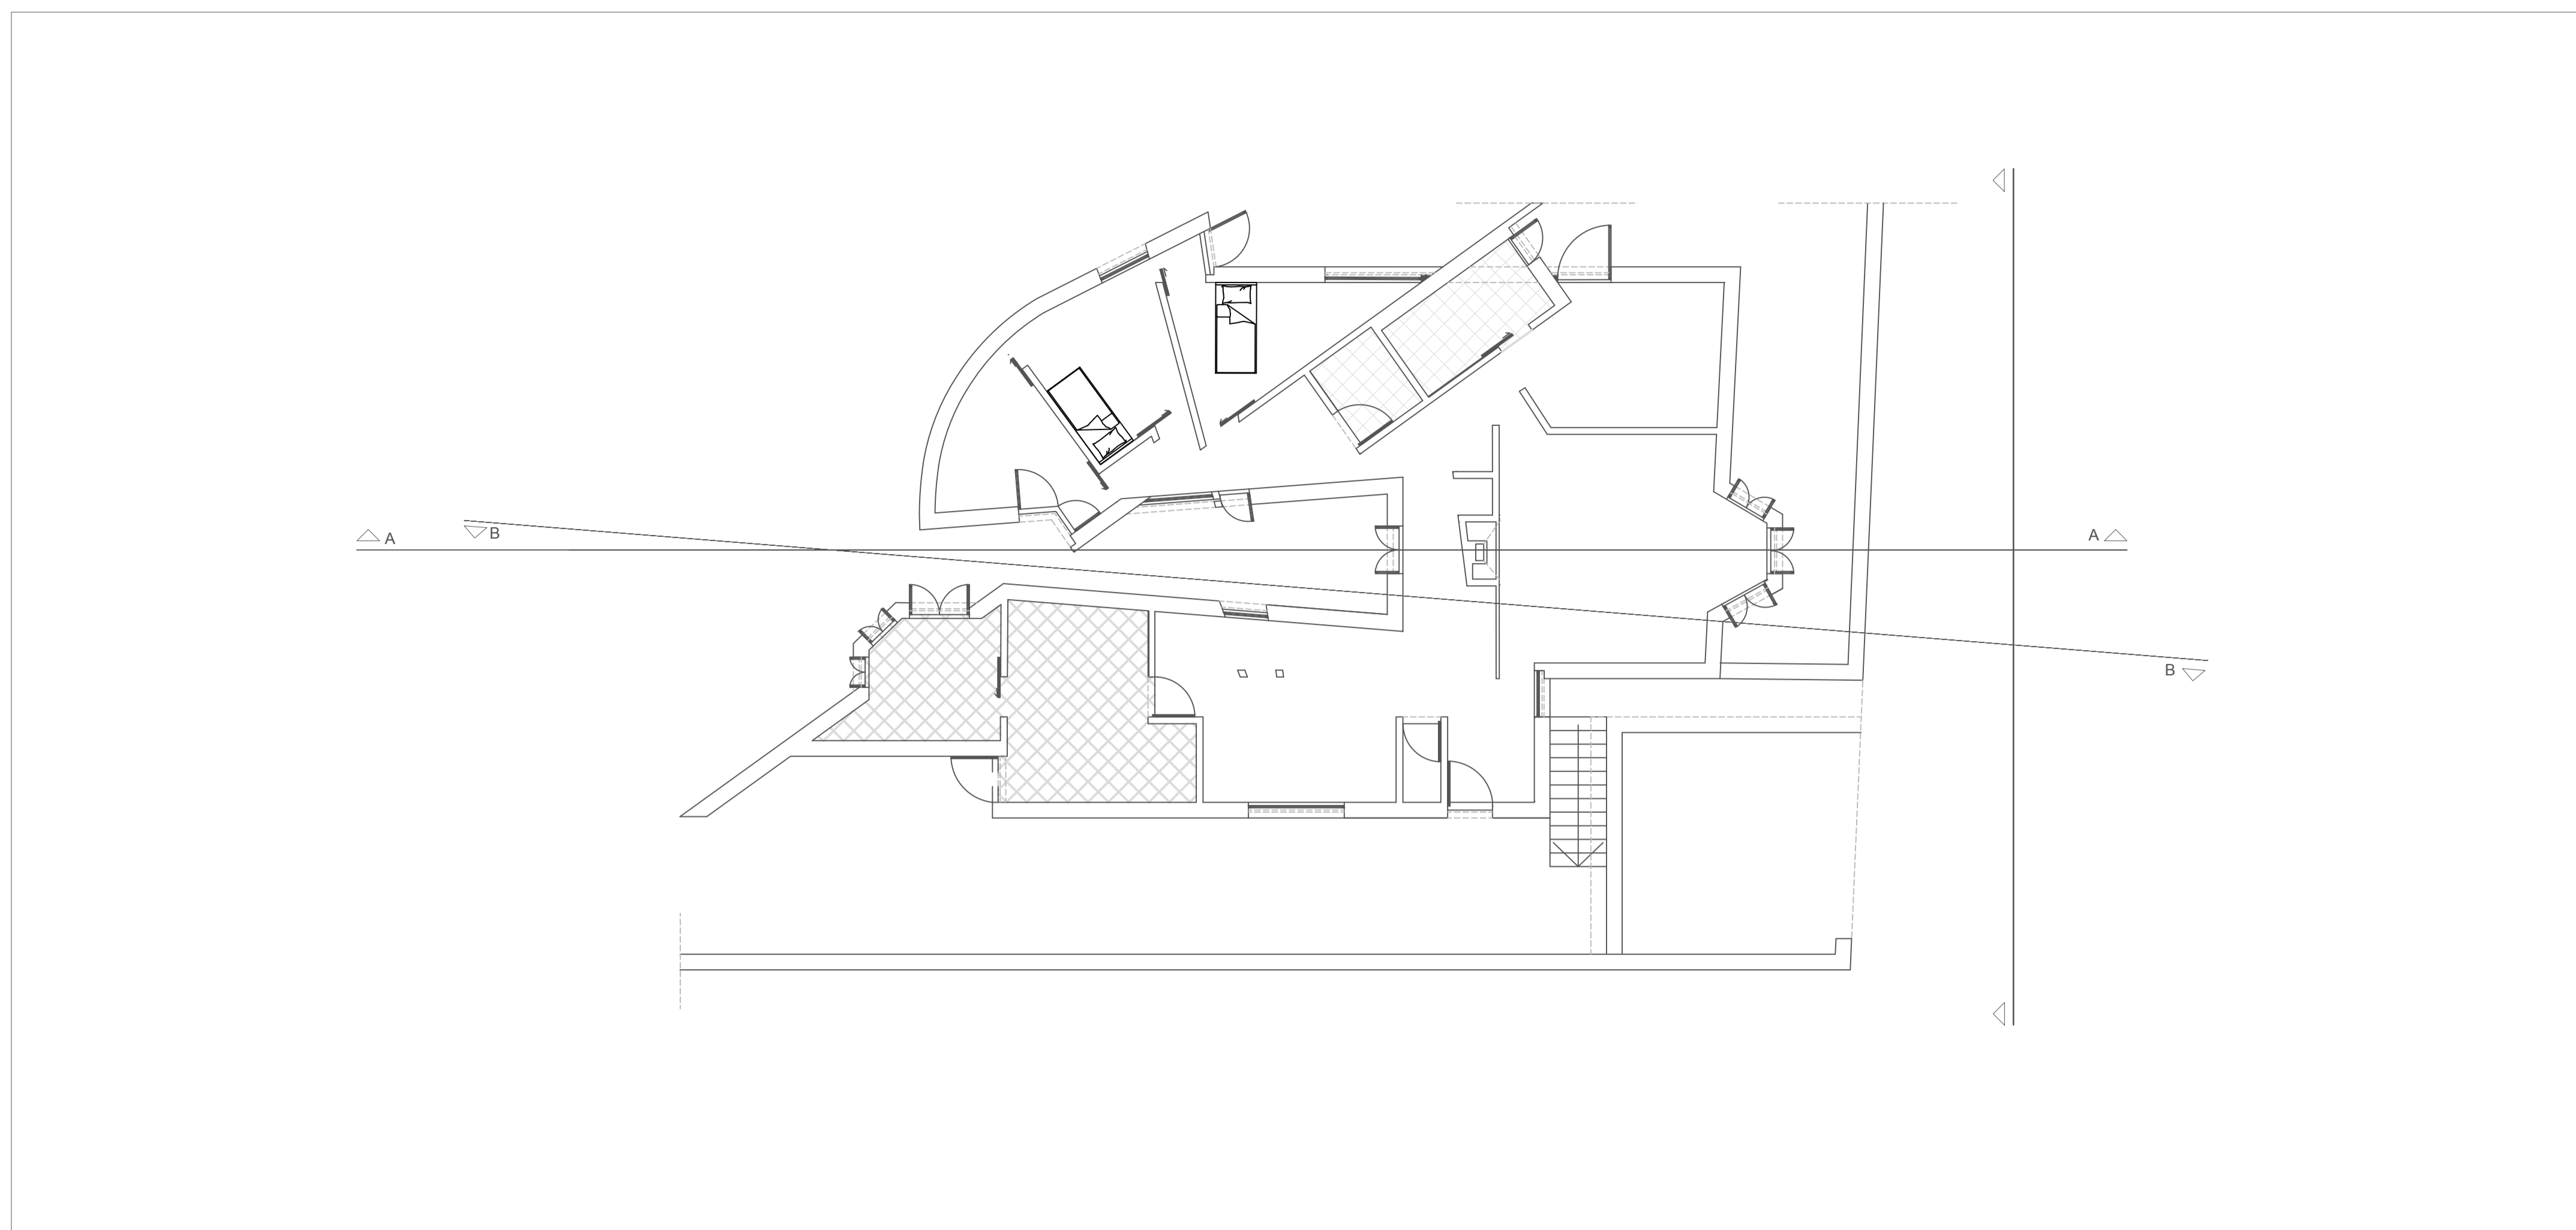


Planta esc. 1/100

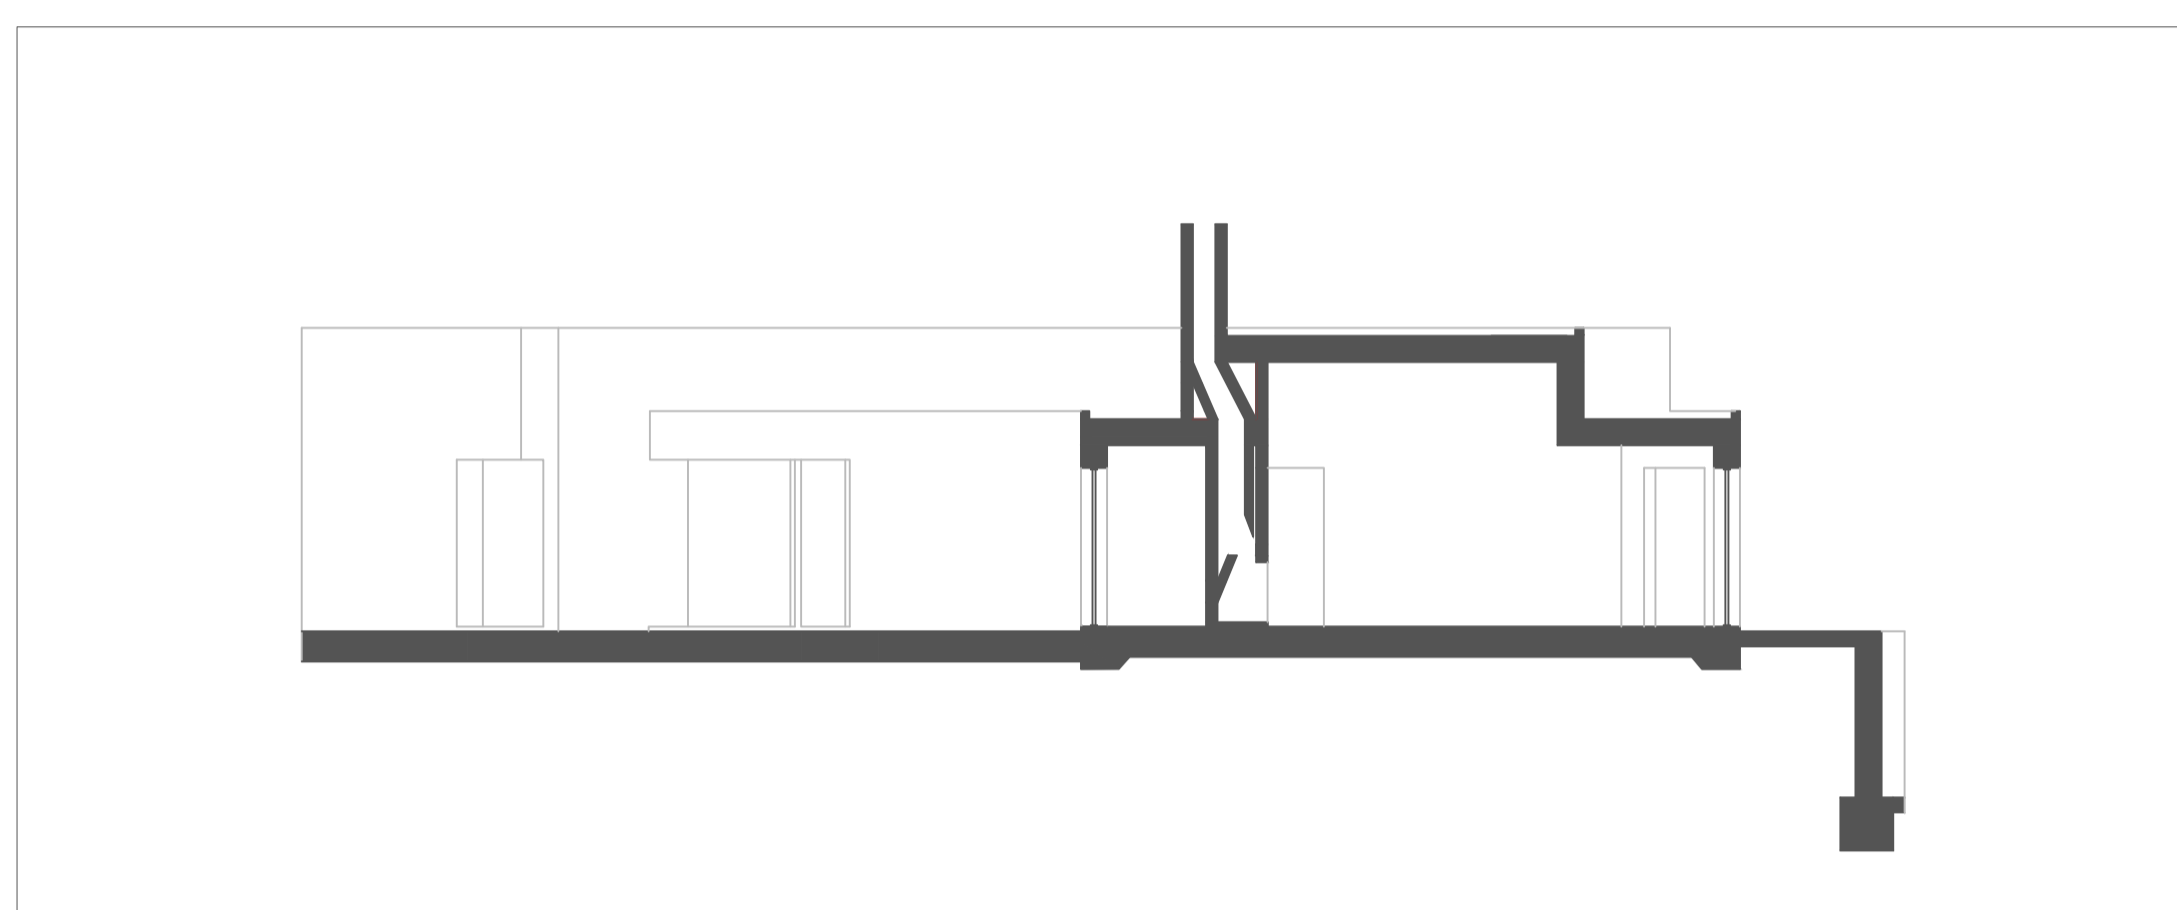


Corte AA esc. 1/100

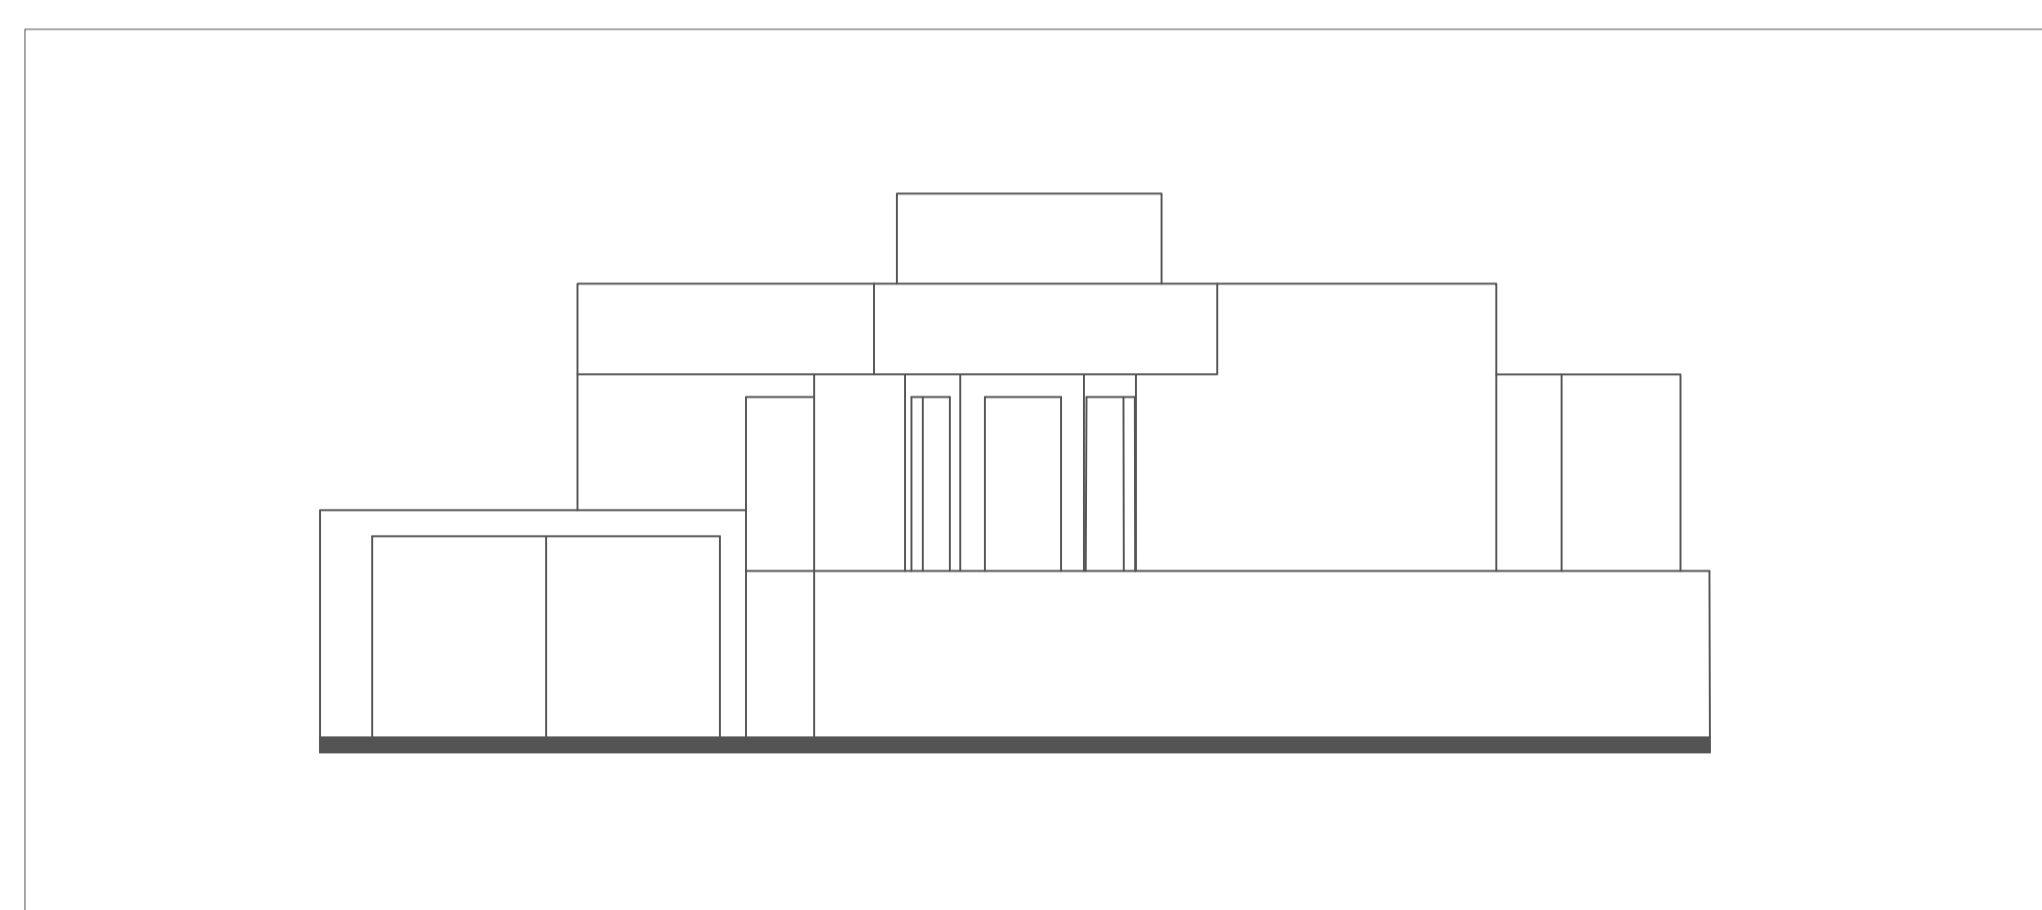

Alçado Sudeste esc. 1/100

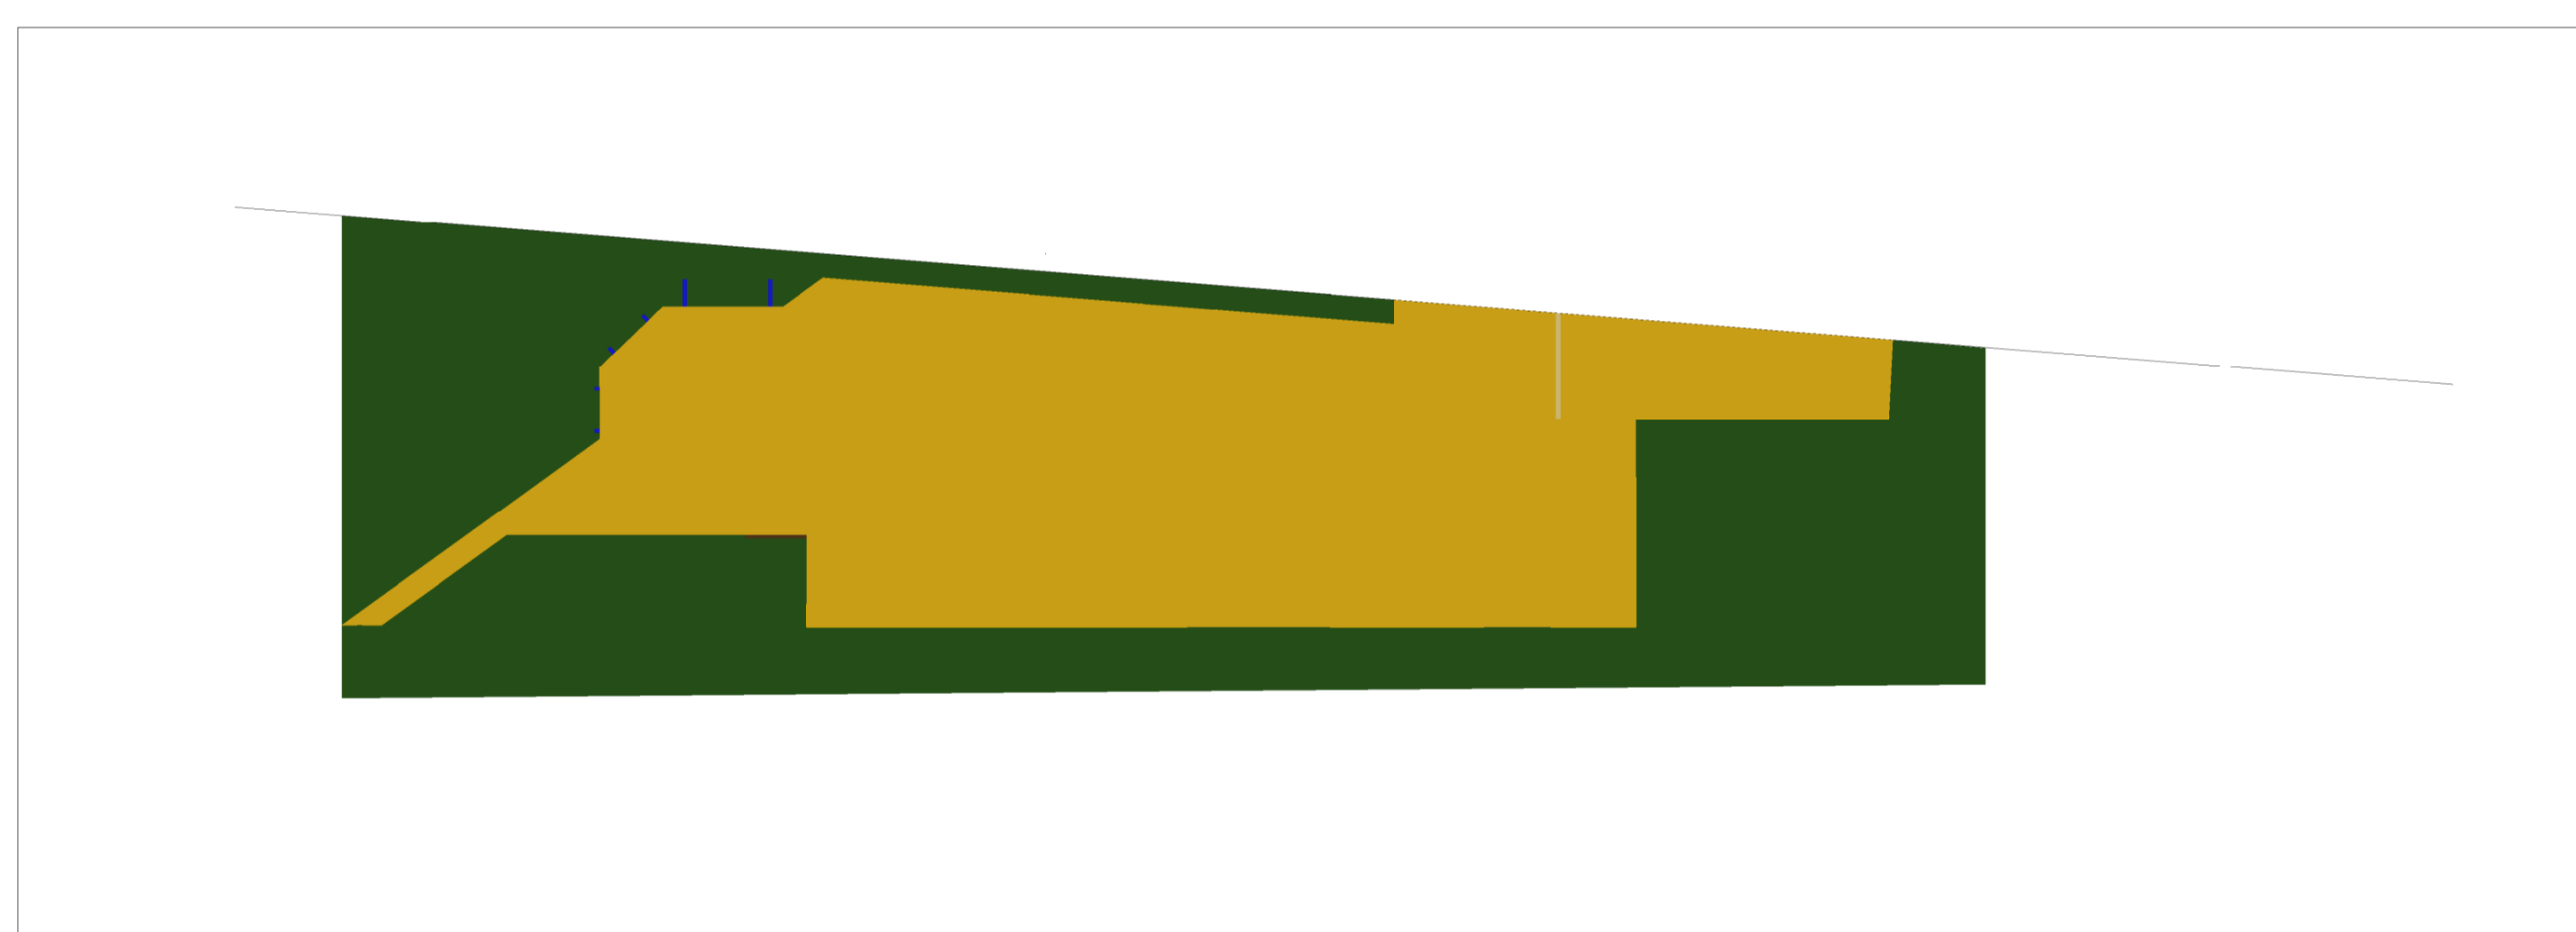

Corte BB esc. 1/ 100 (com cobertura)

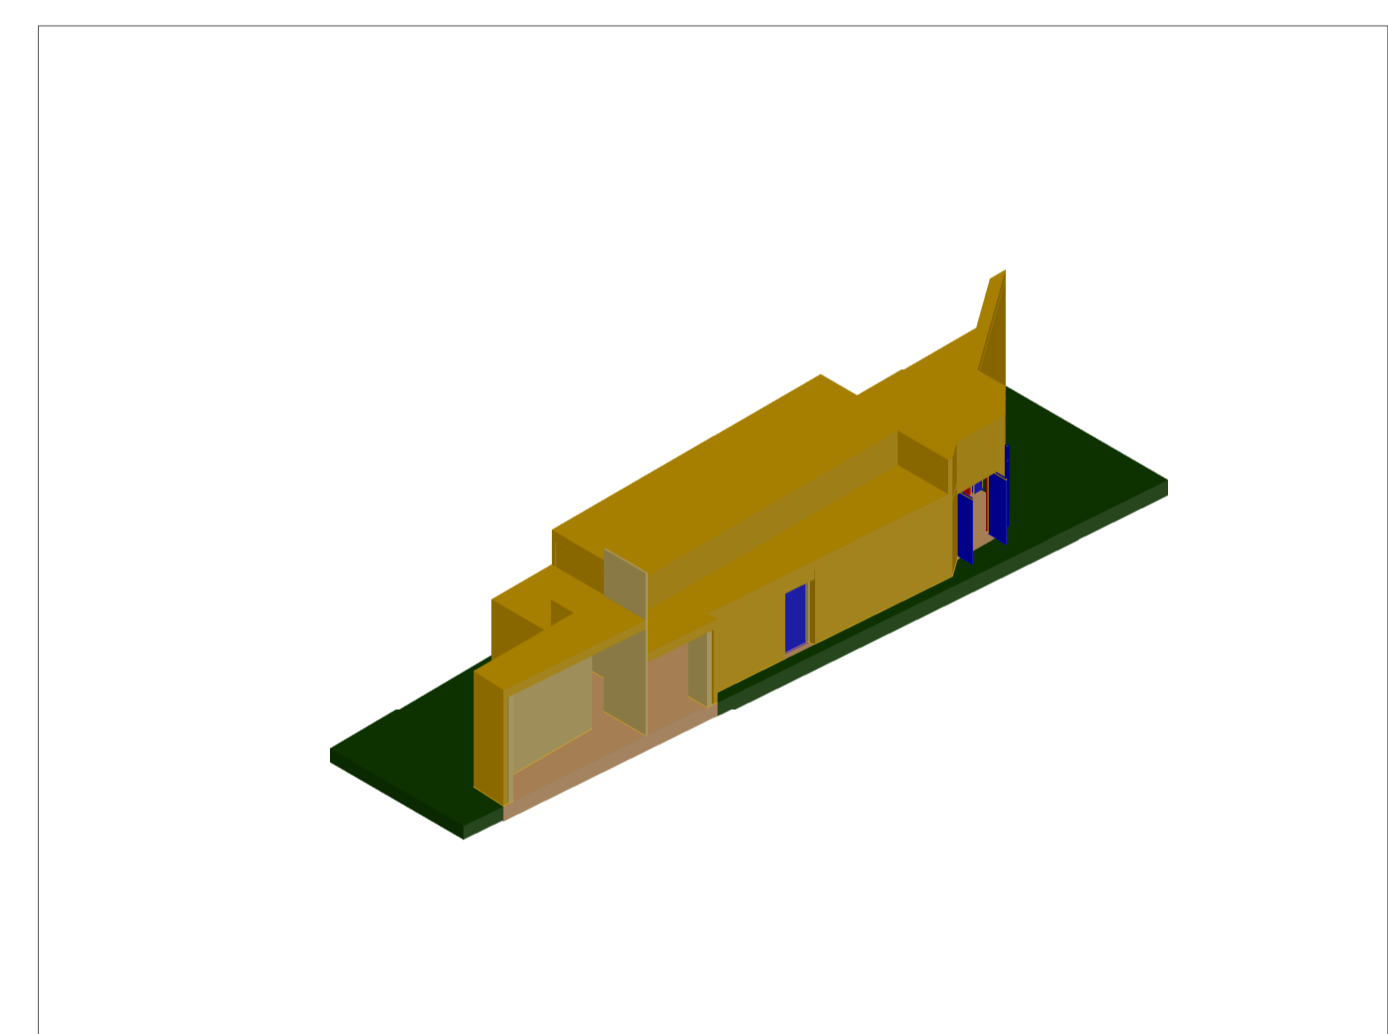

Corte BB esc. 1/ 100 (extrude; 3D)

Imagens Render- 3D MAX

