




REPRESENTAÇÃO DIGITAL- FAUL- 2023/ 2024
Planta da Casa Carlos António Siza

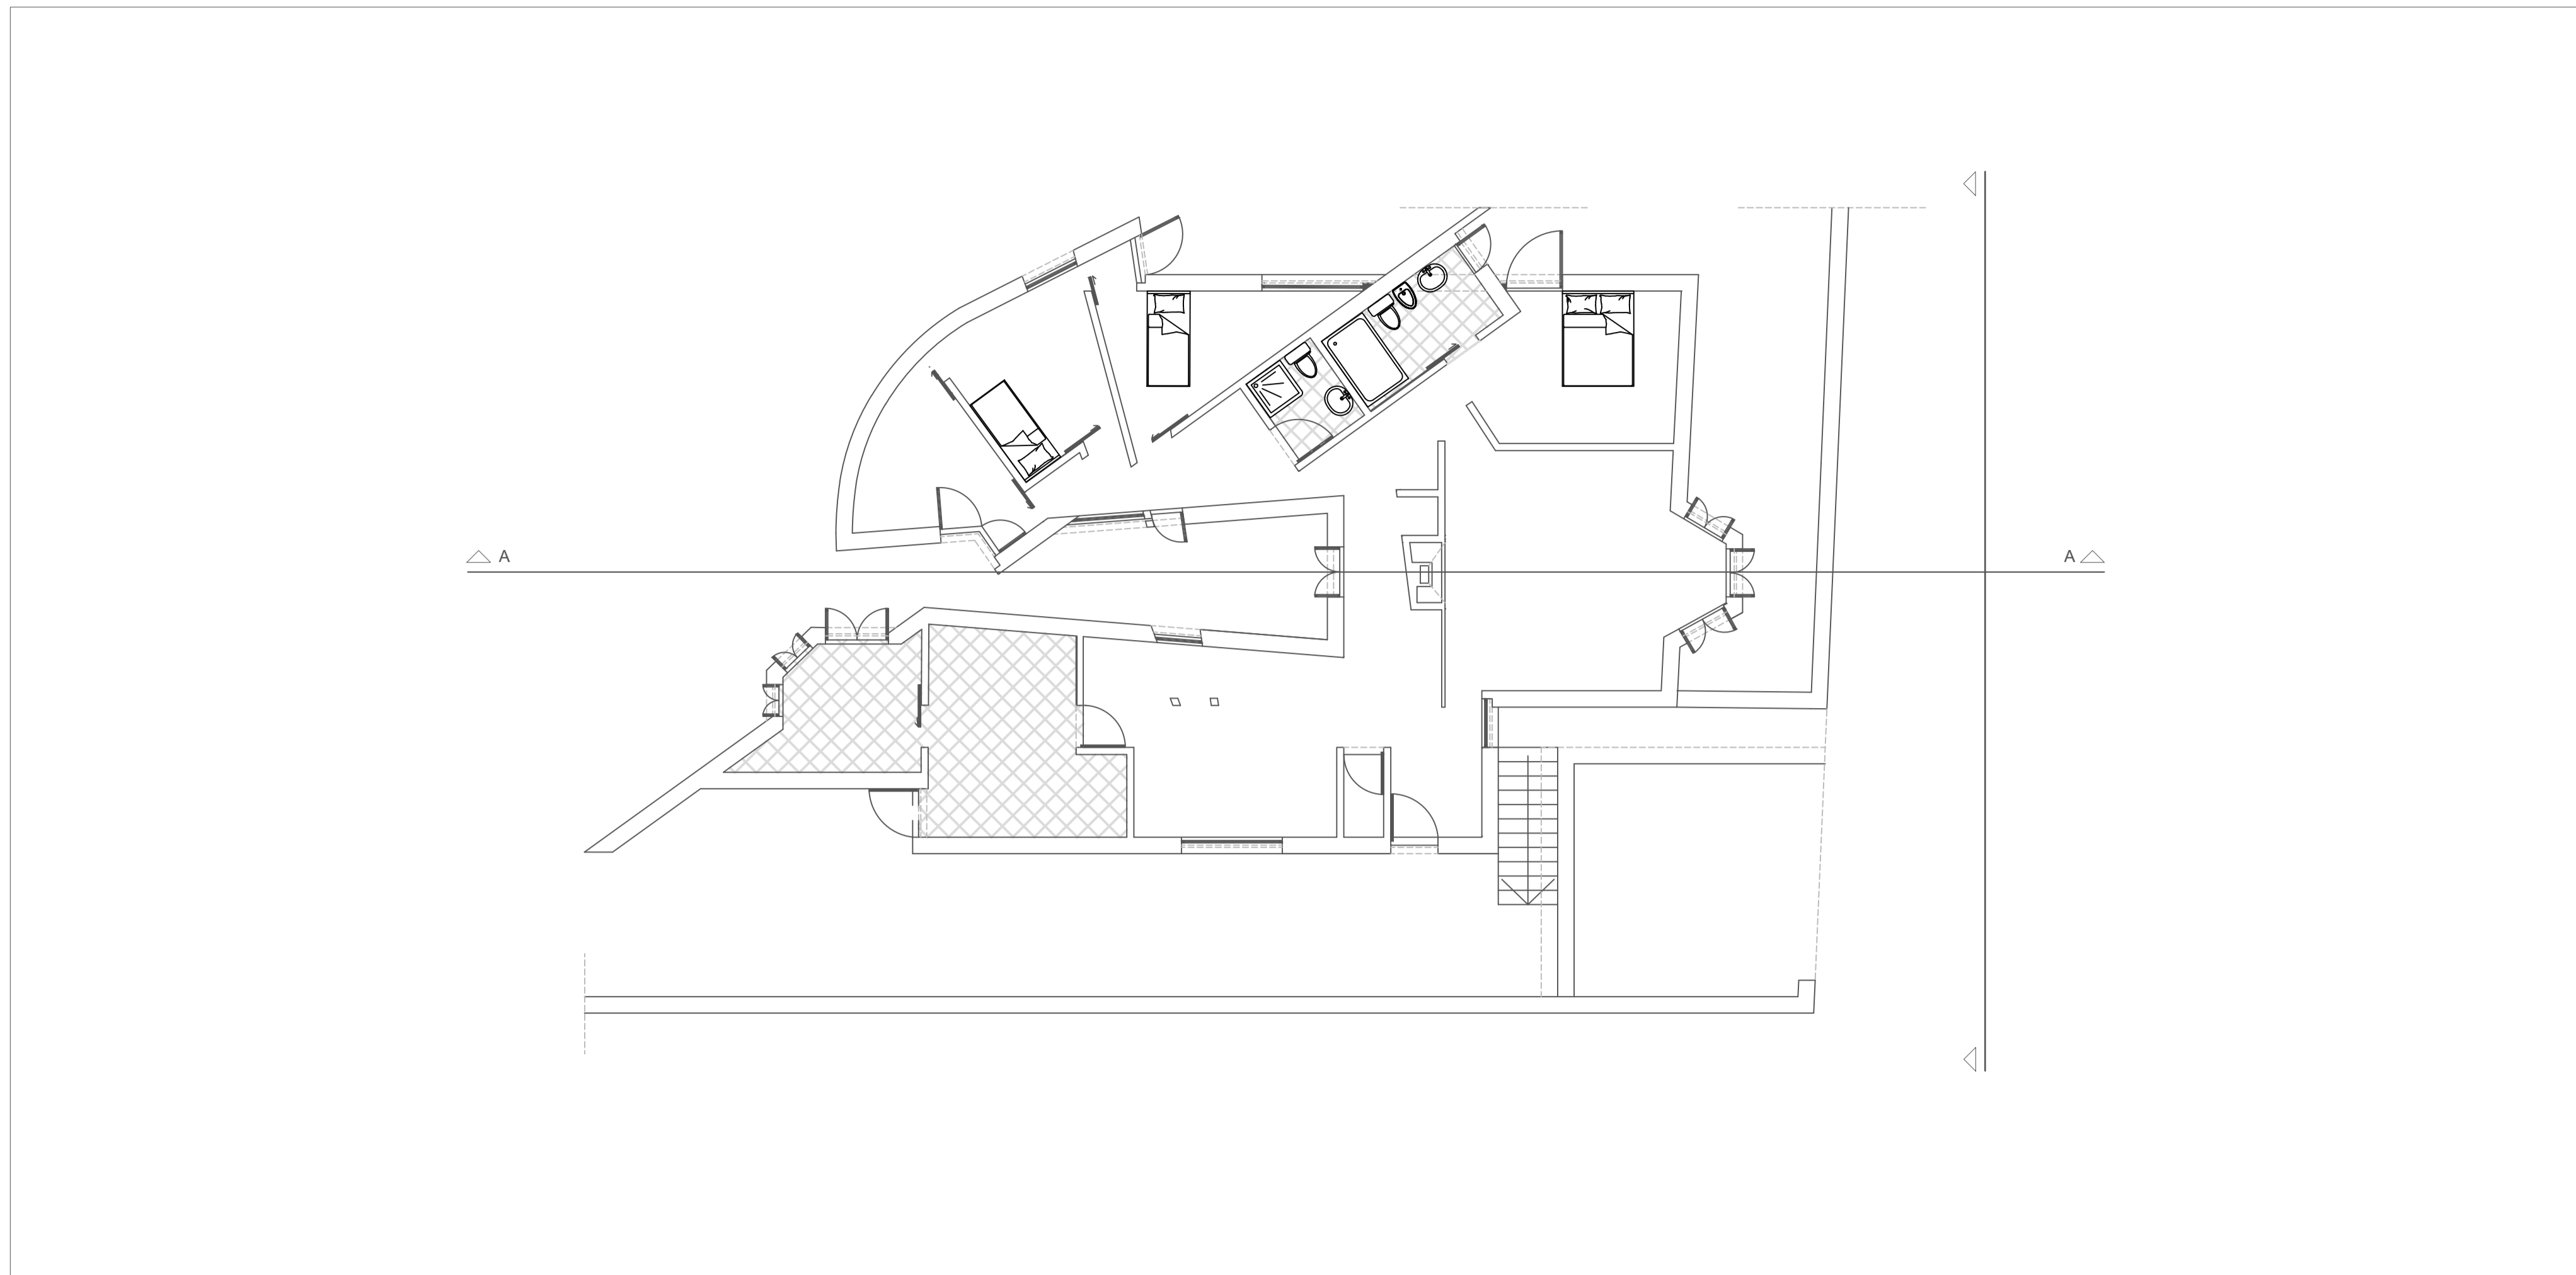


Planta esc. 1/100

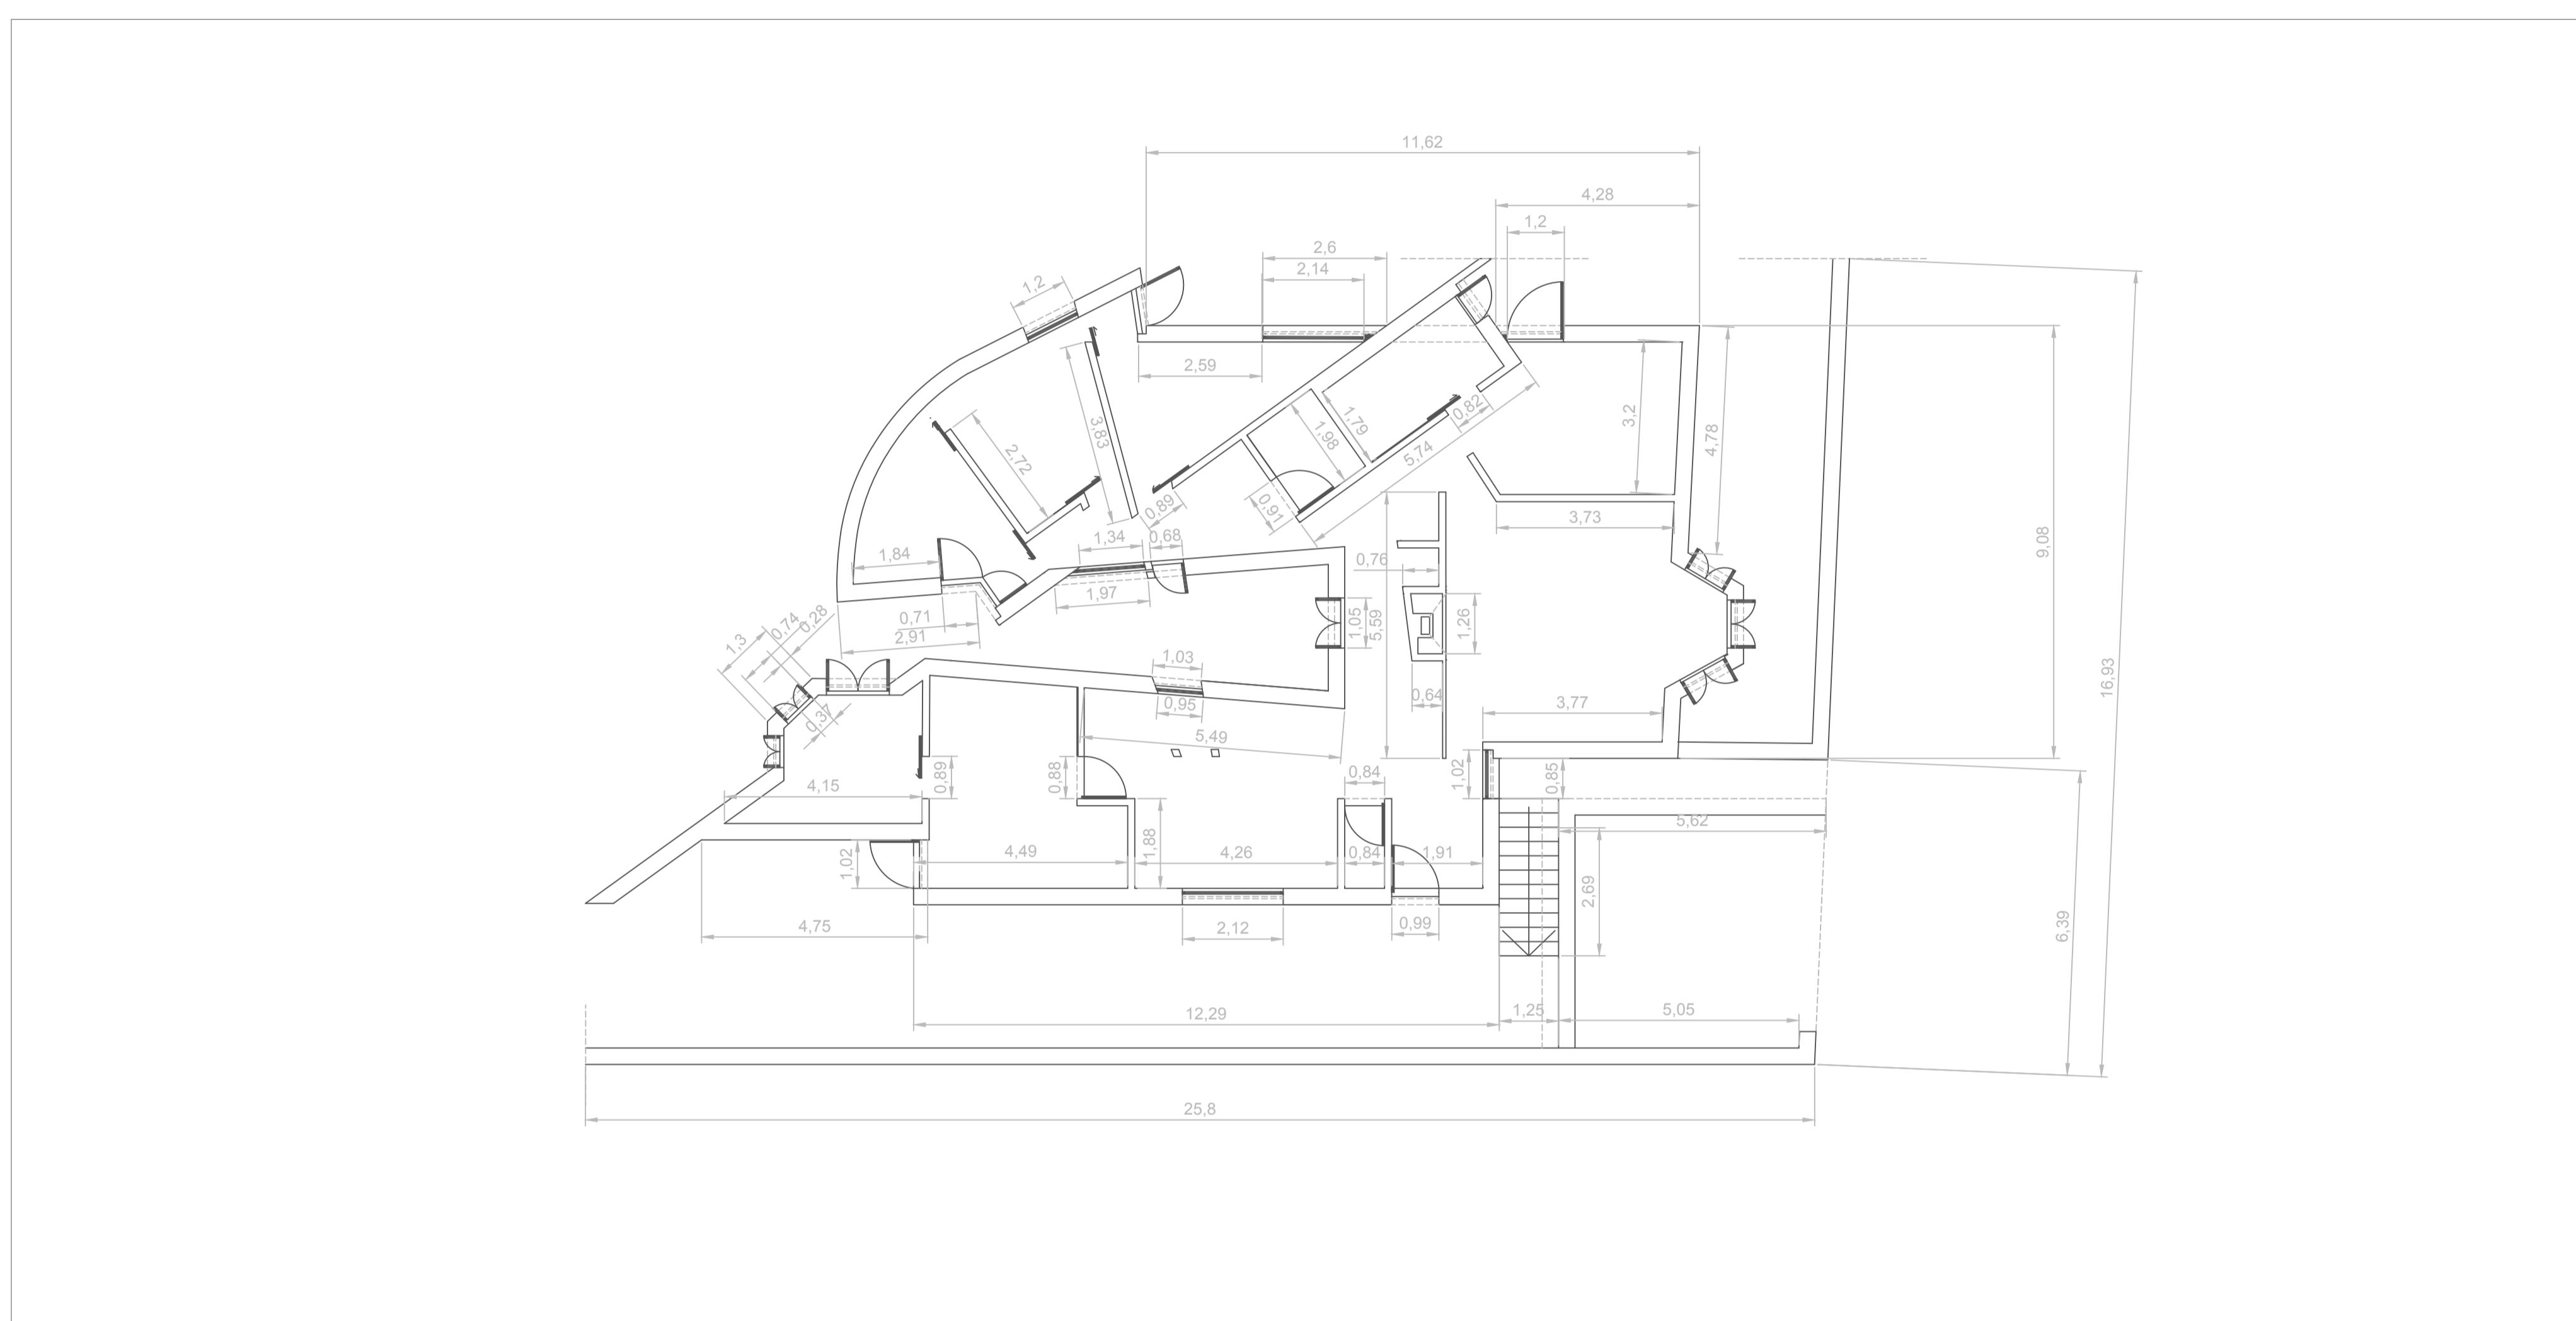


Planta de Dimensões esc. 1/100

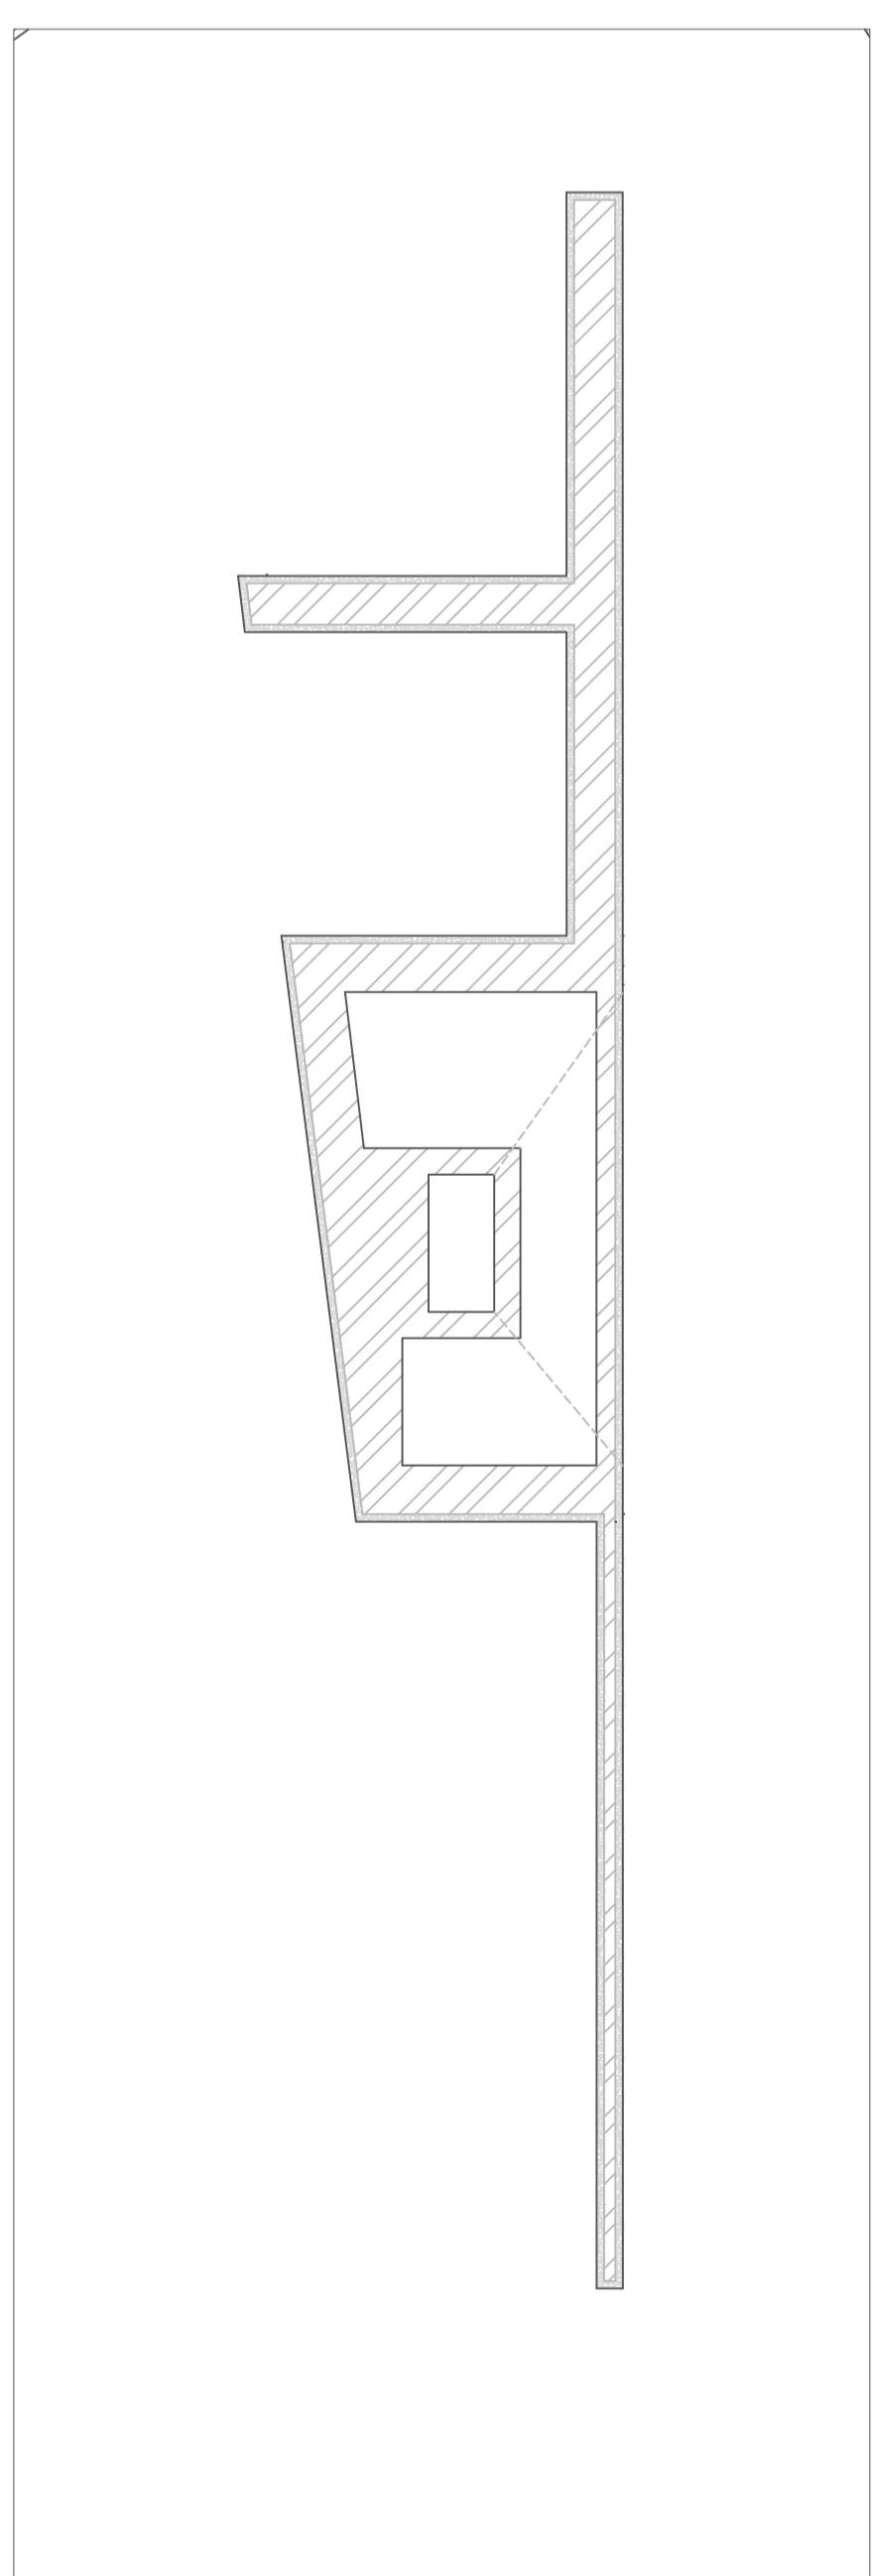


Promenor da Lareira esc. 1/ 20

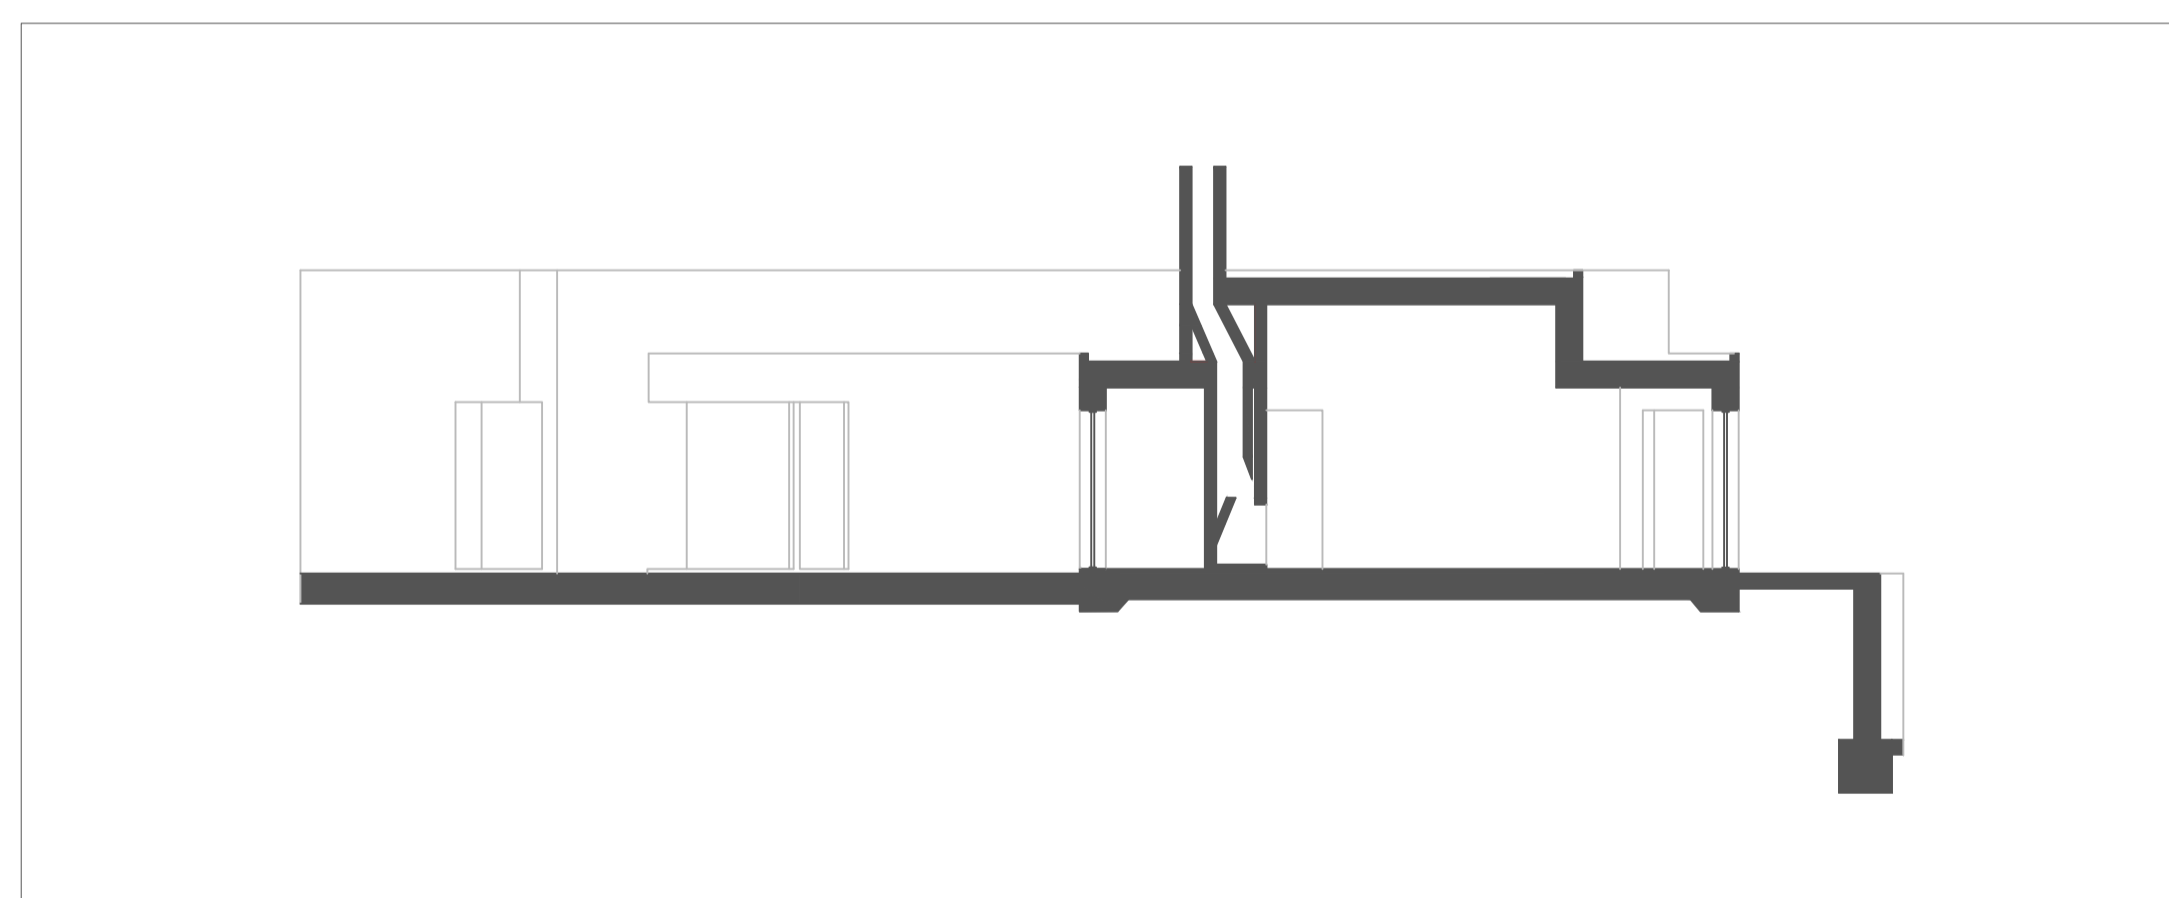


Corte AA

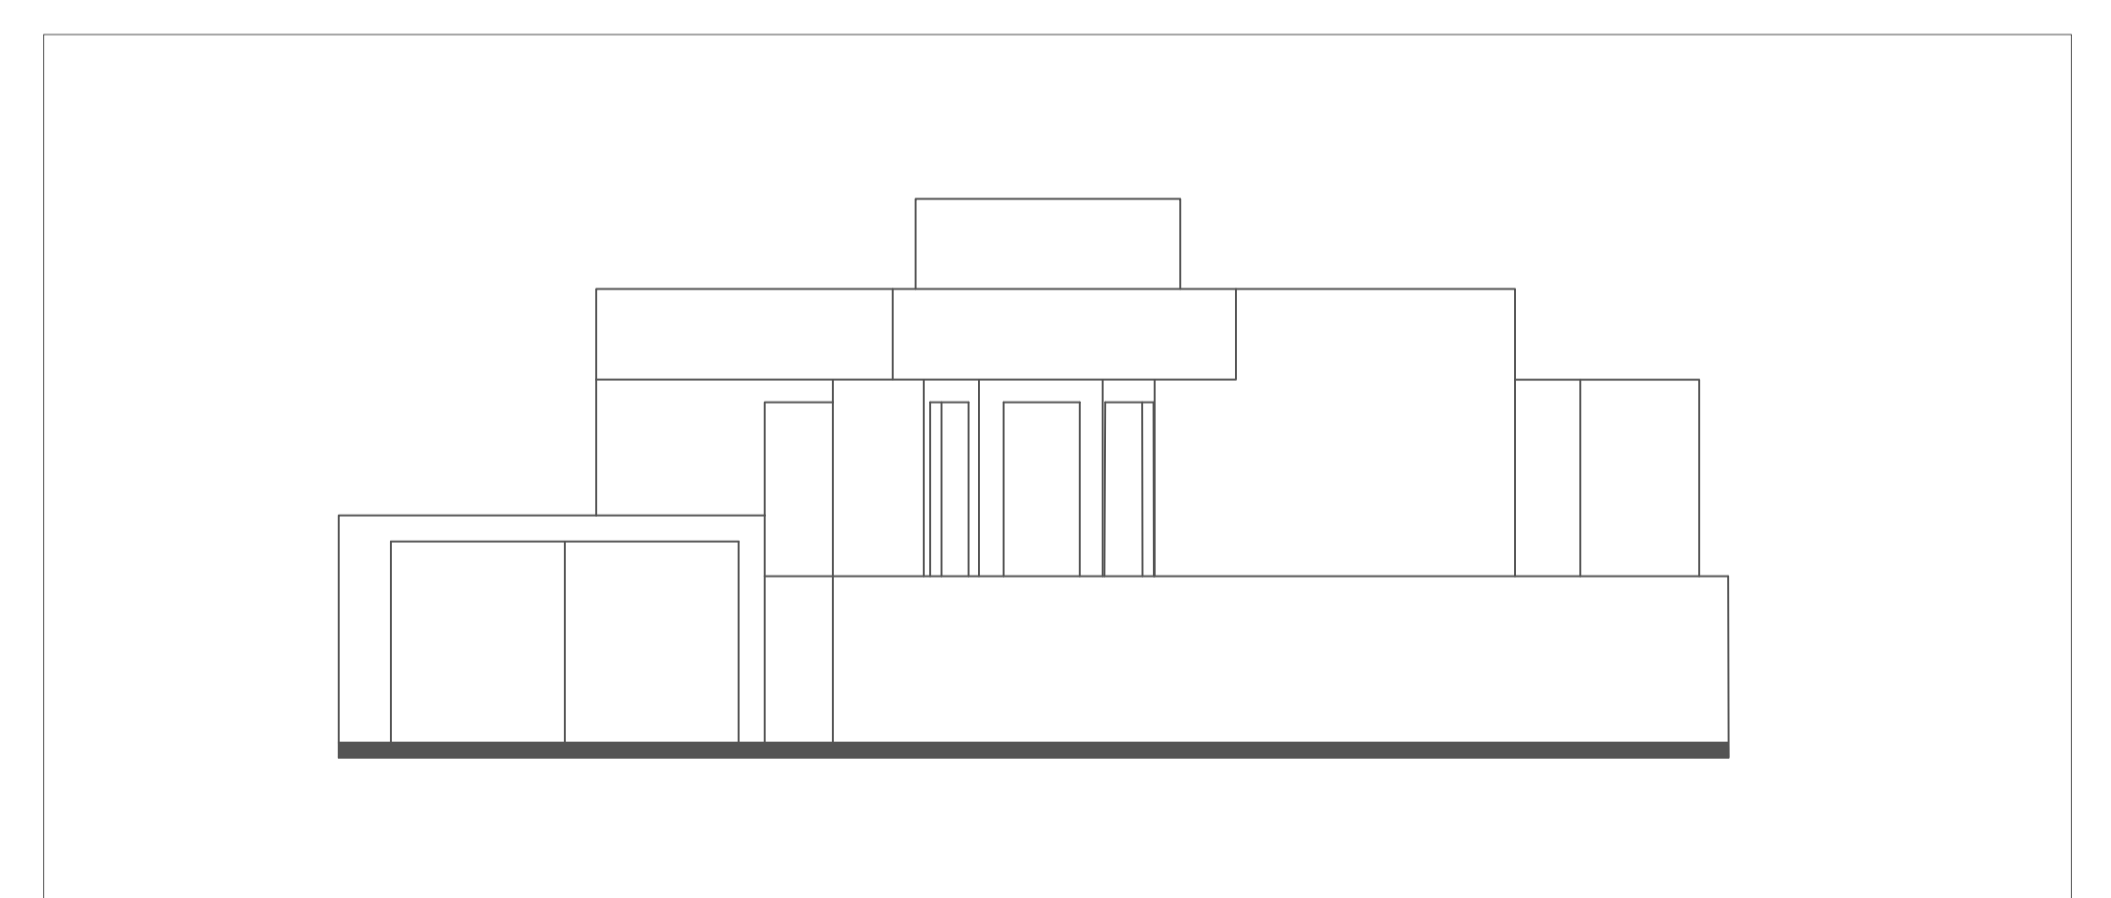


Alçado Sudeste

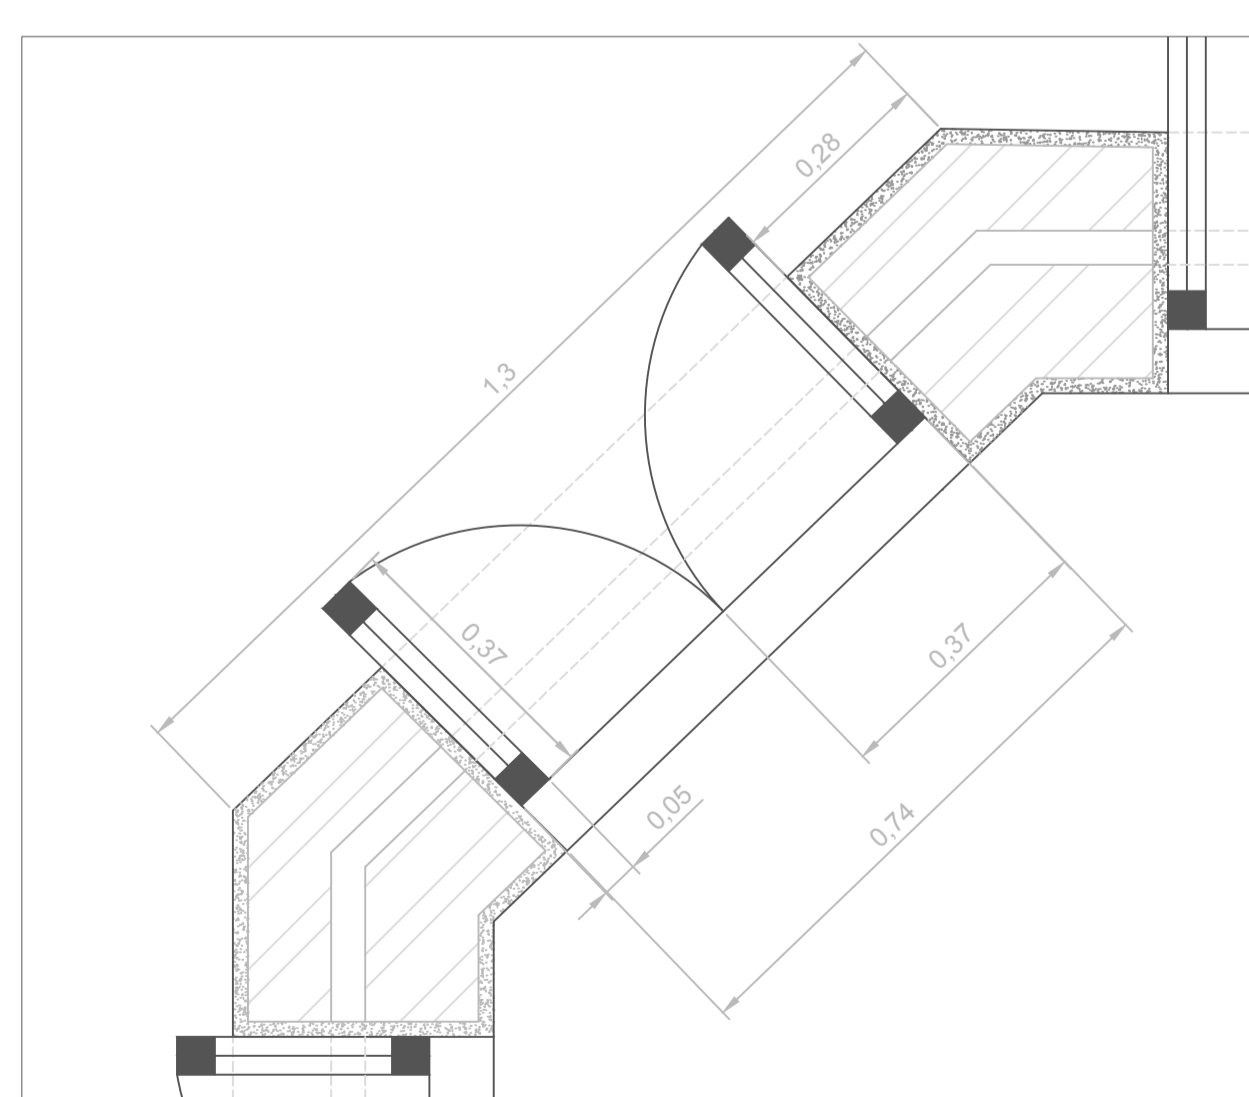

Promenor da Janela esc. 1/ 10

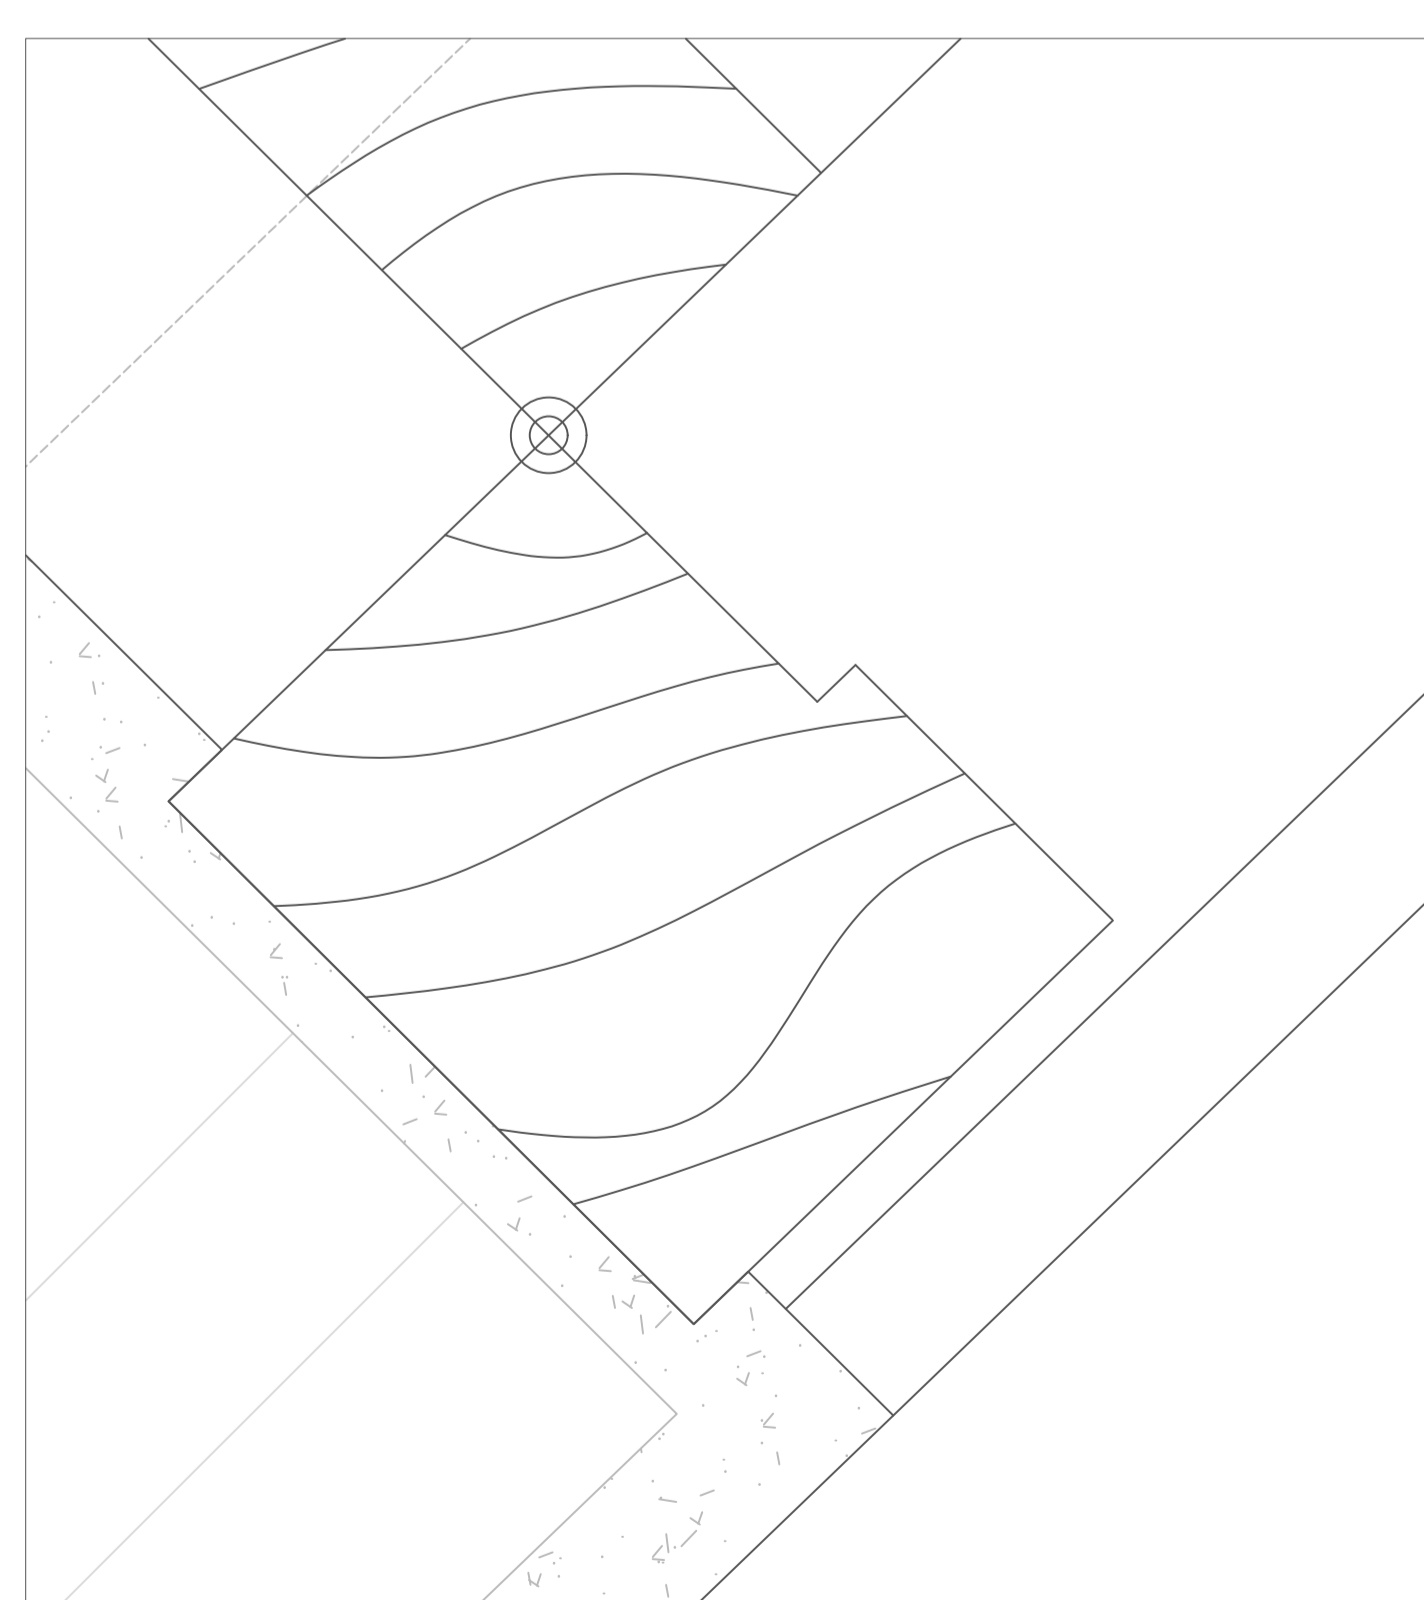

Promenor da Janela esc. 1/ 1

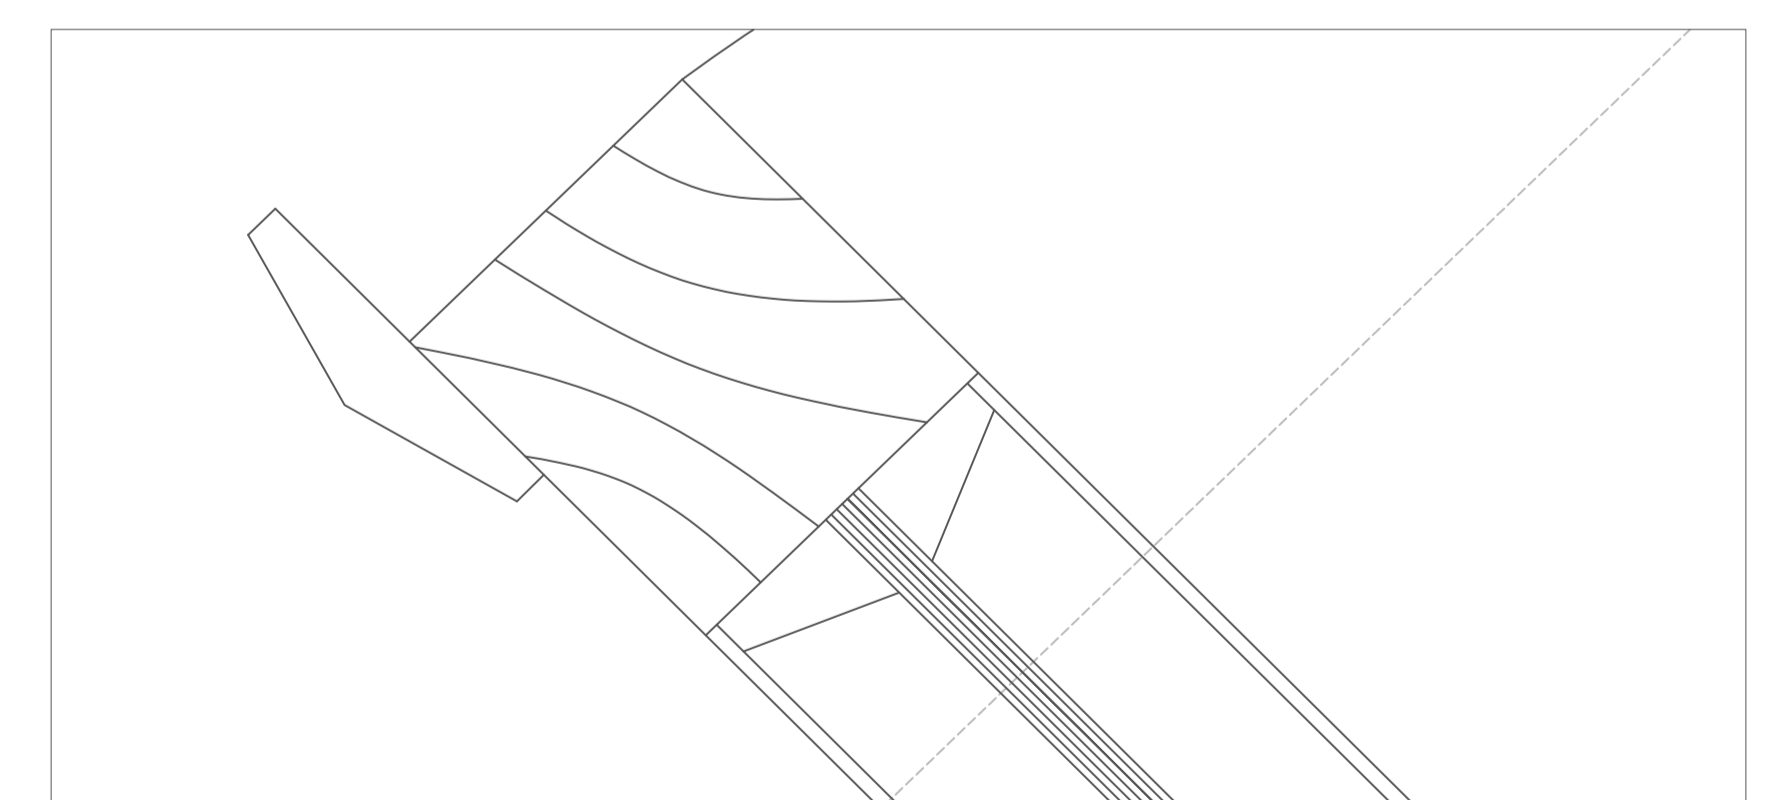

Promenor da Janela esc. 1/ 1