



# TRABALHO 2 - CASA ANTÓNIO CARLOS SIZA

Representação Digital | Docente Nuno Alão | 2023-2024


TMIA2F | Lucília Kang | 20221286

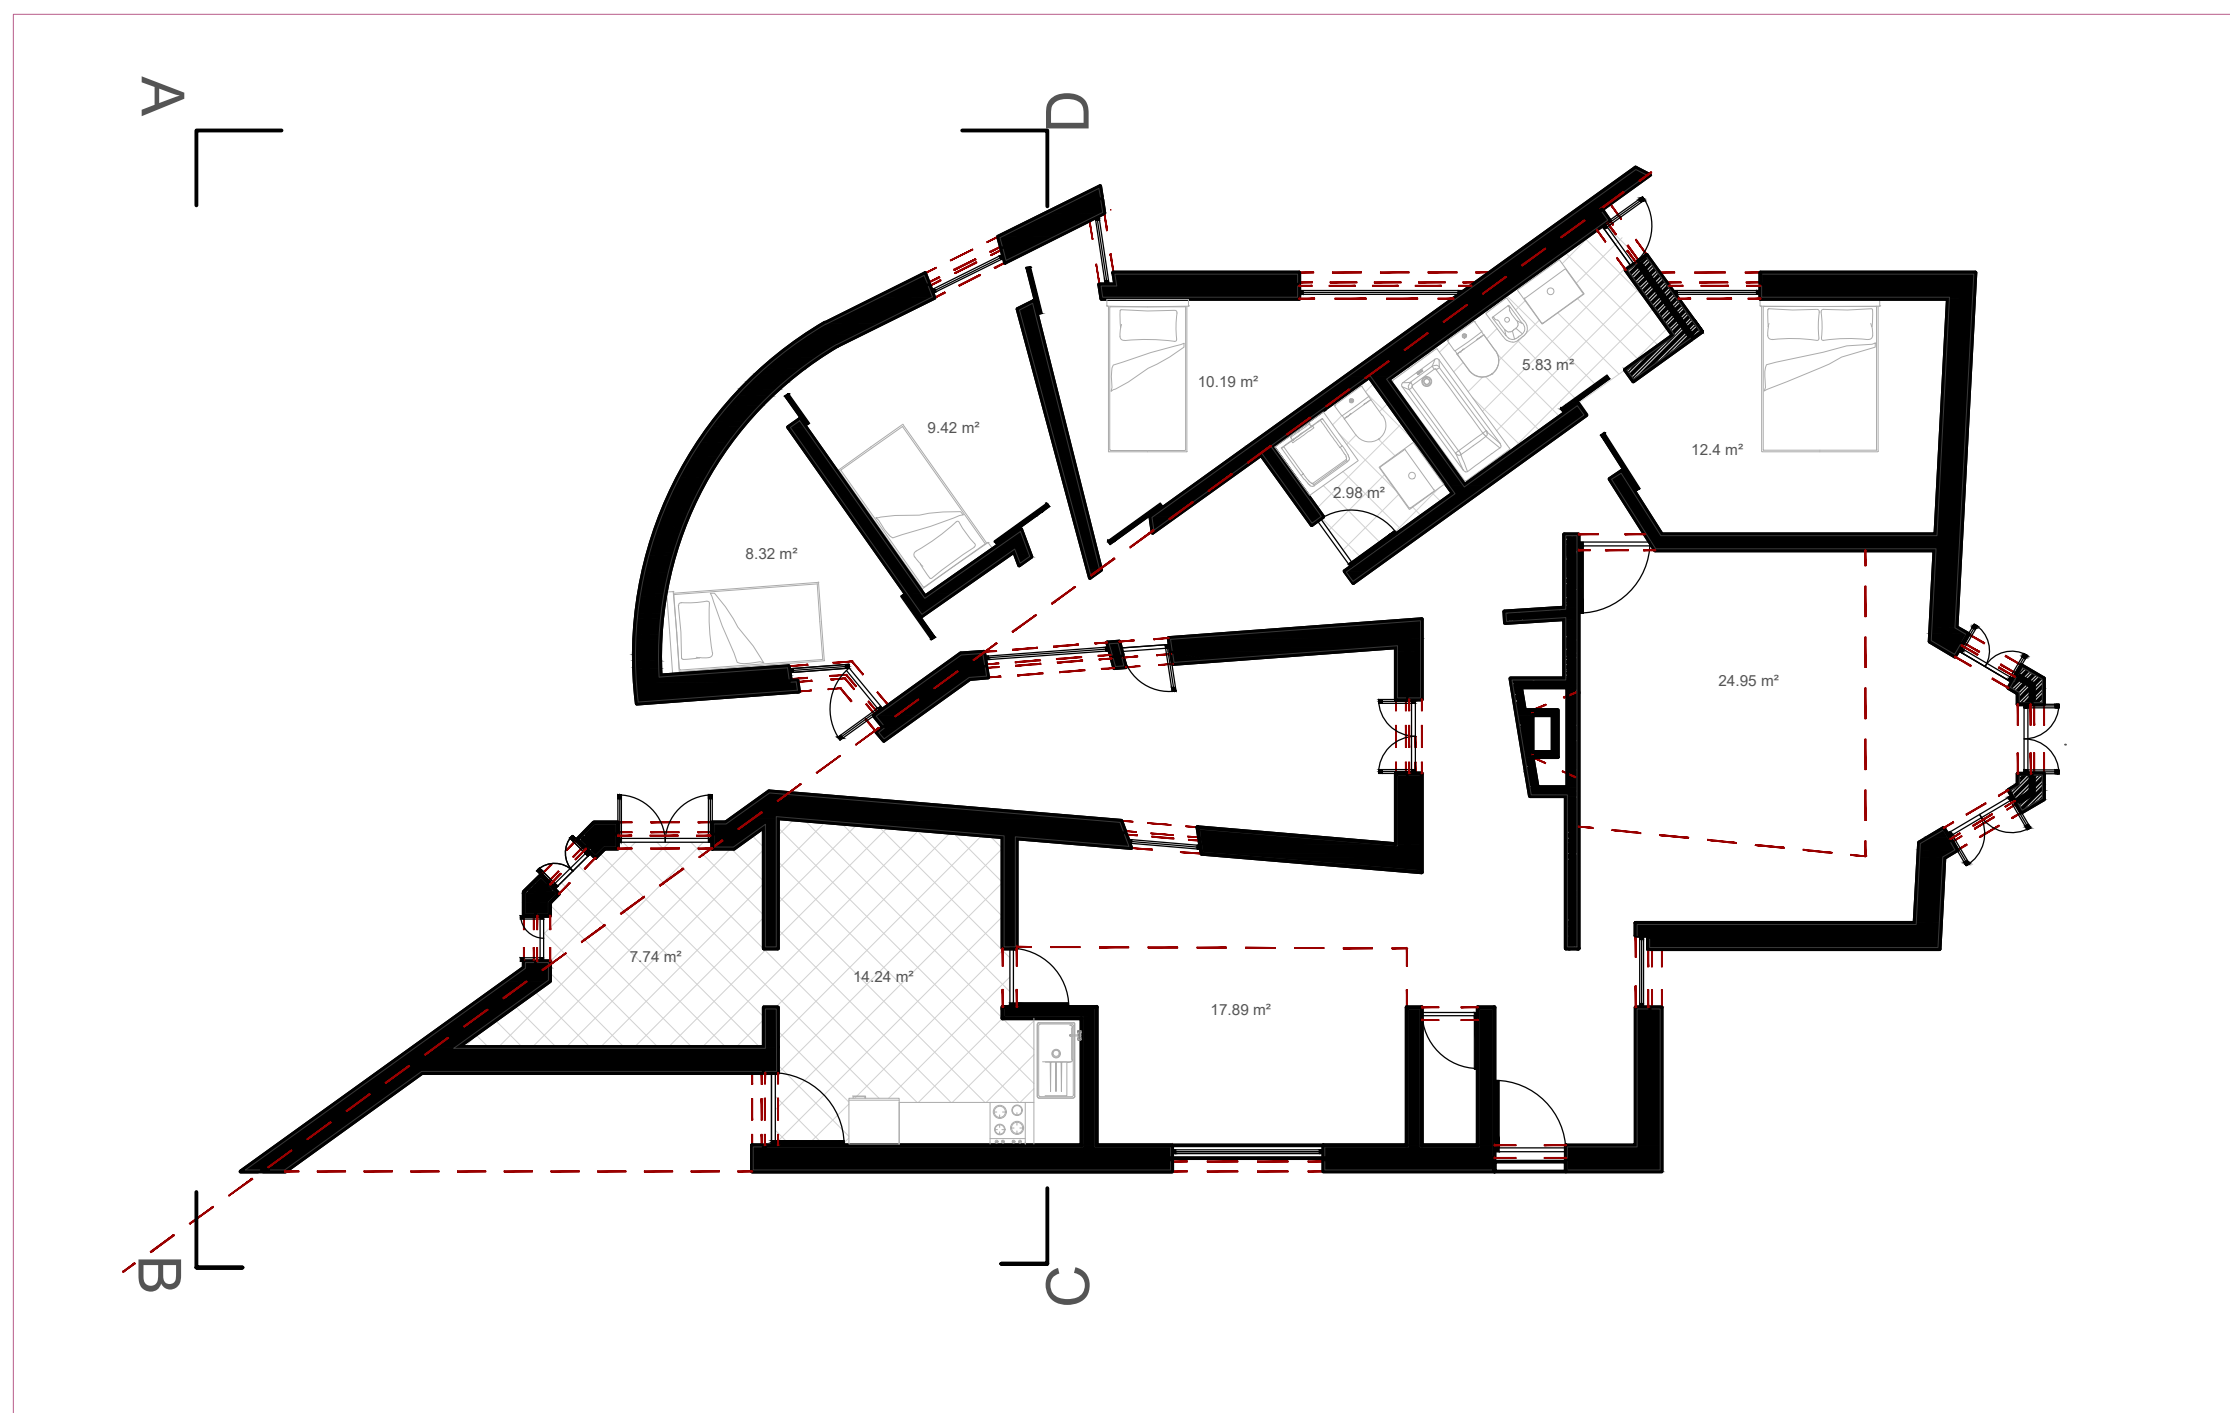

Planta 1/100

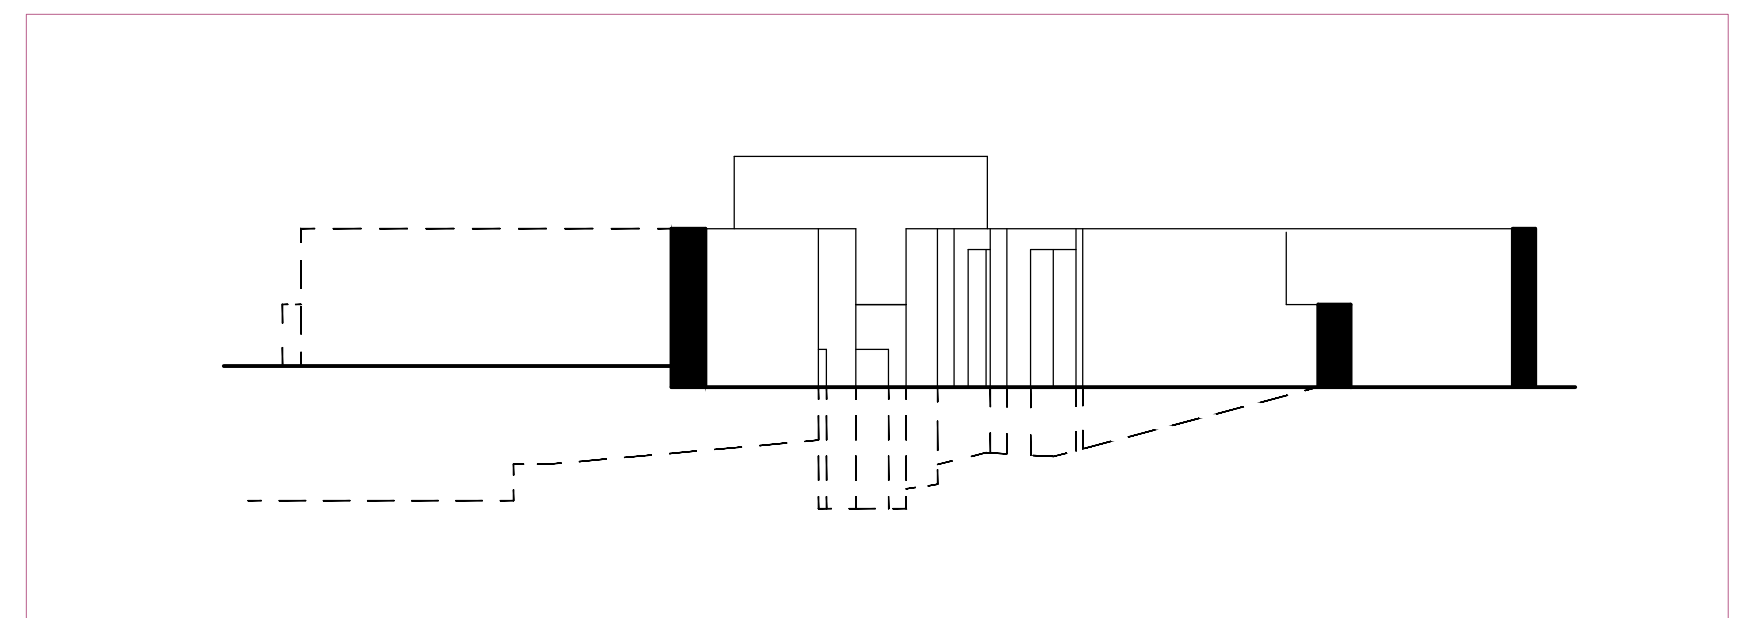

Alçado AB 1/100

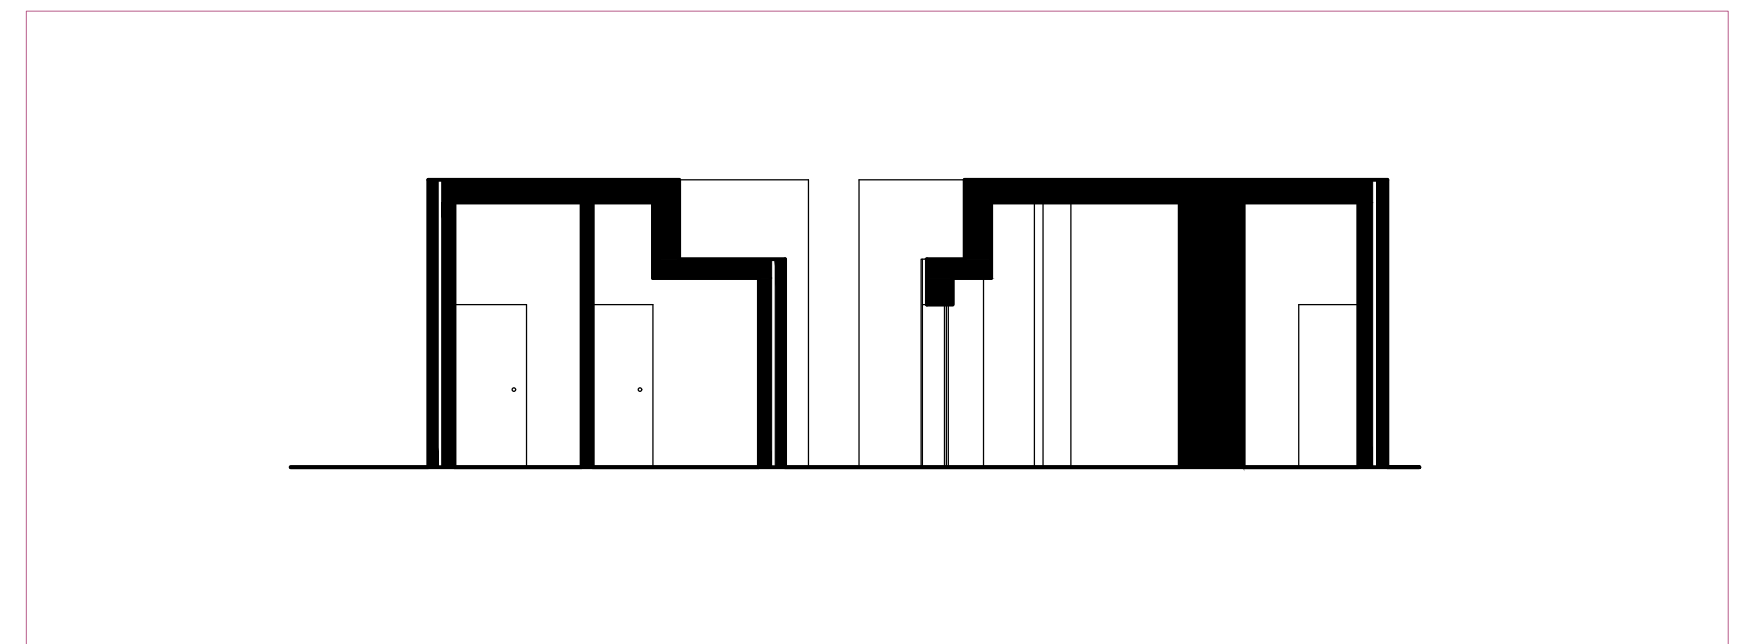

Corte CD 1/100

