


# 02


## CASA ANTÓNIO SIZA

Representação Digital - 1º Semestre  
Prof. Nuno Alão


Matilde Nunes  
Nº 20221292  
MIARQ Turma 2E

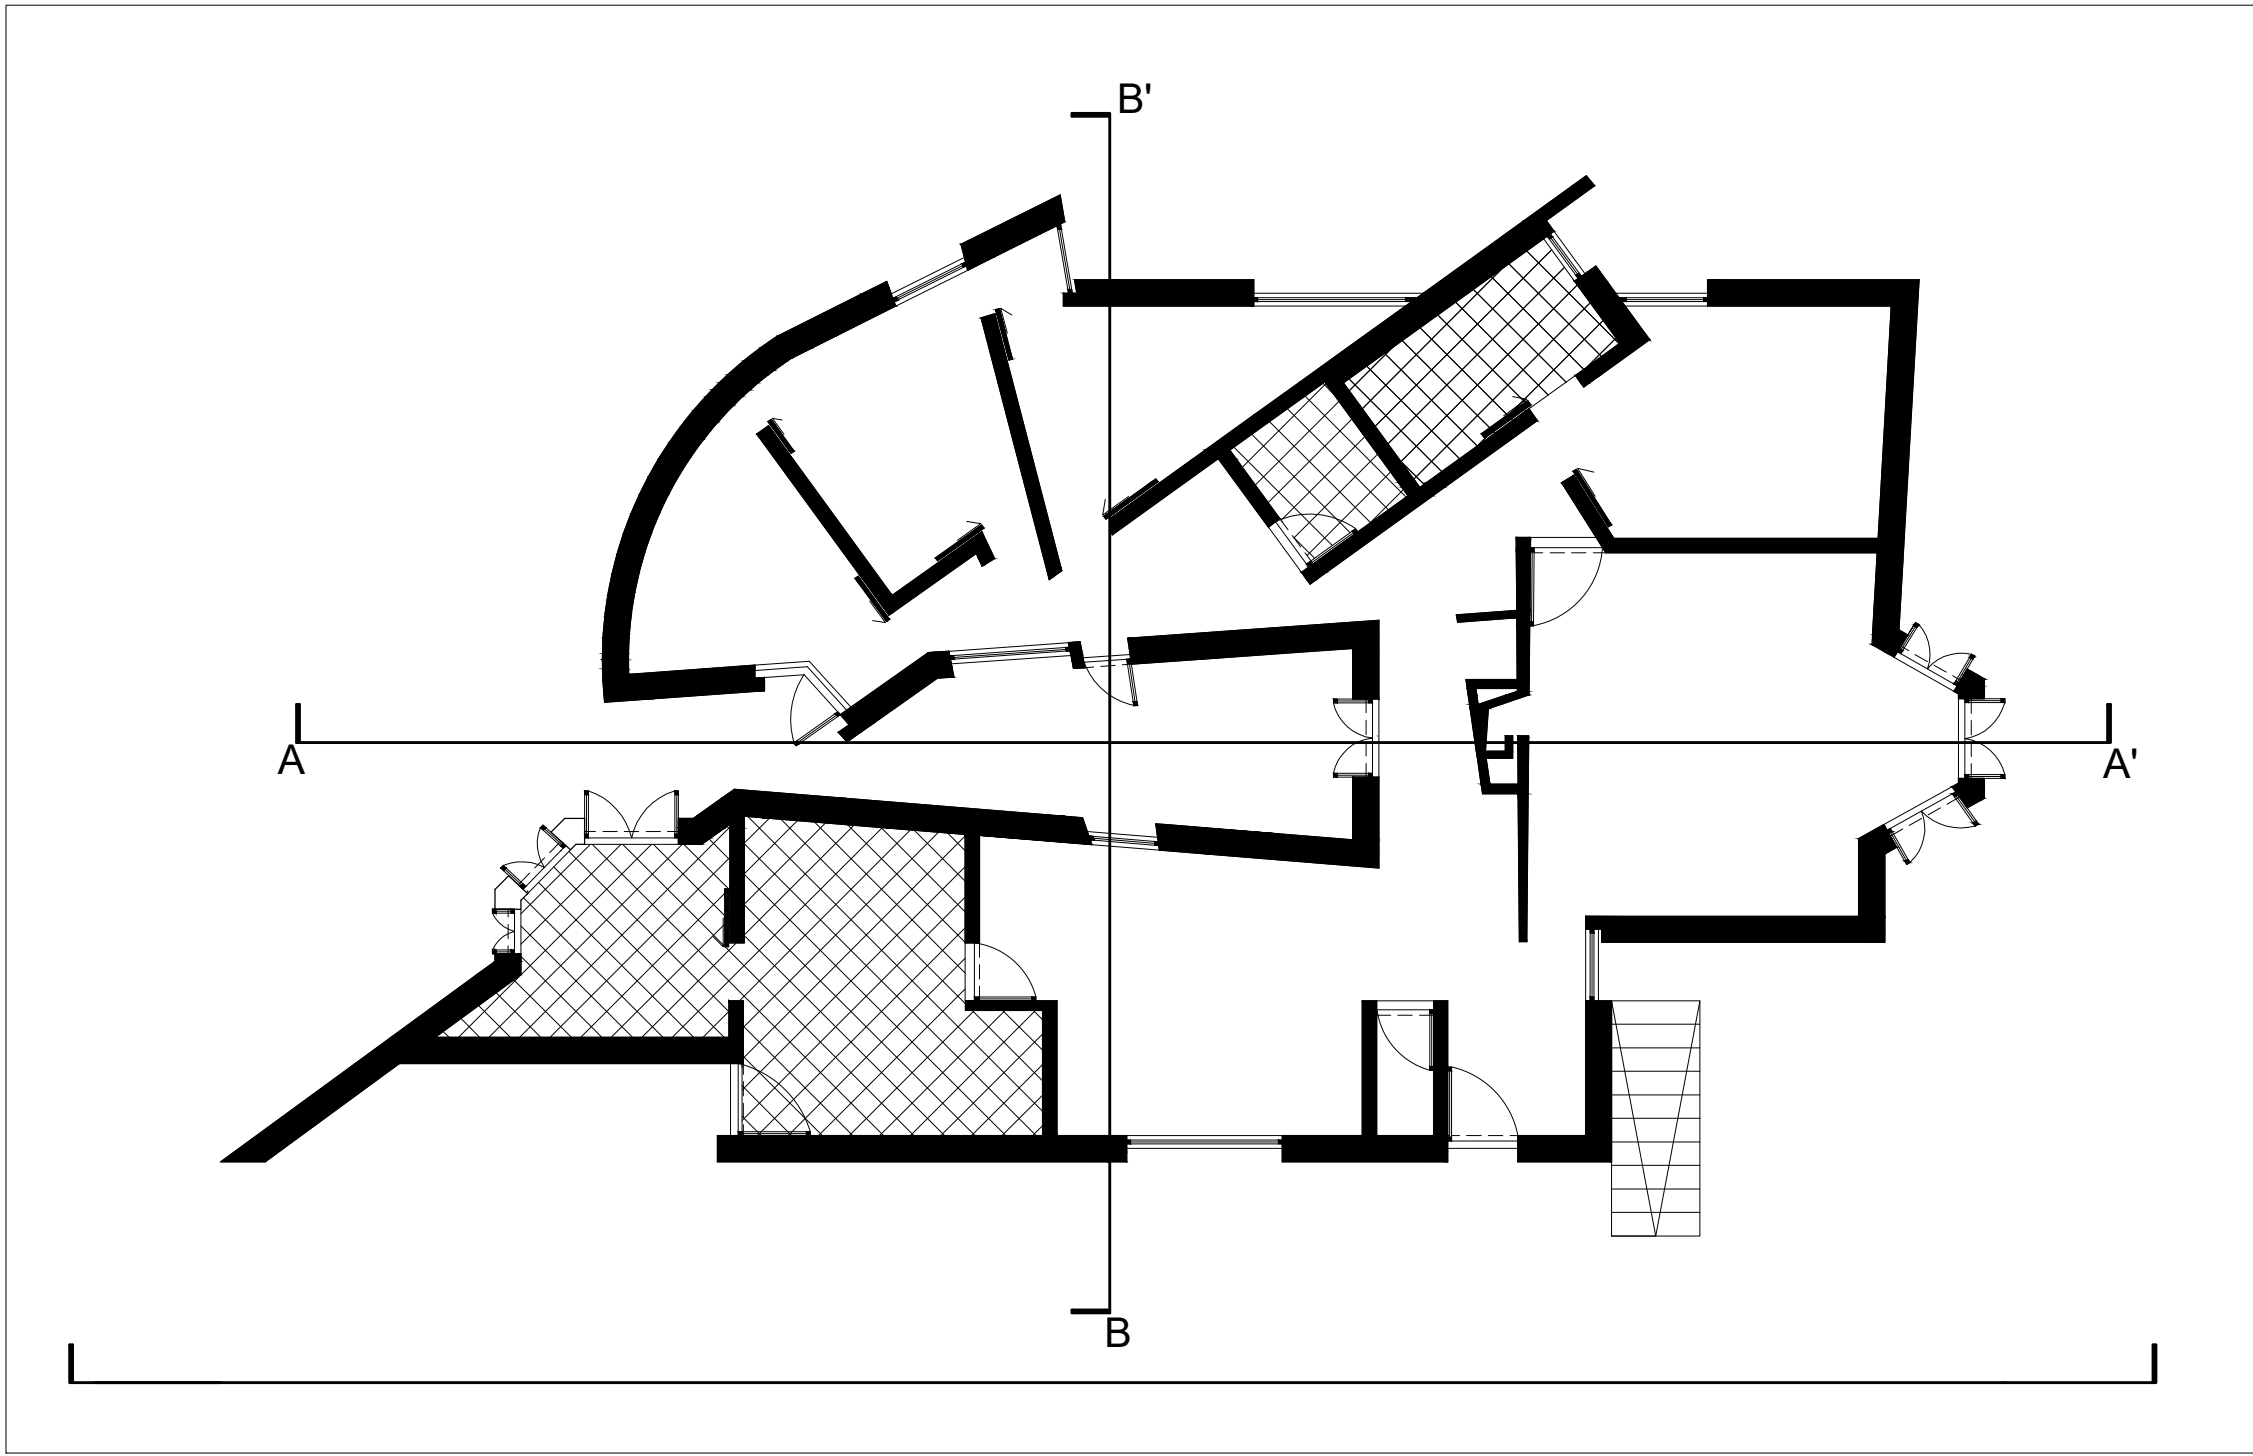

Planta 1:100

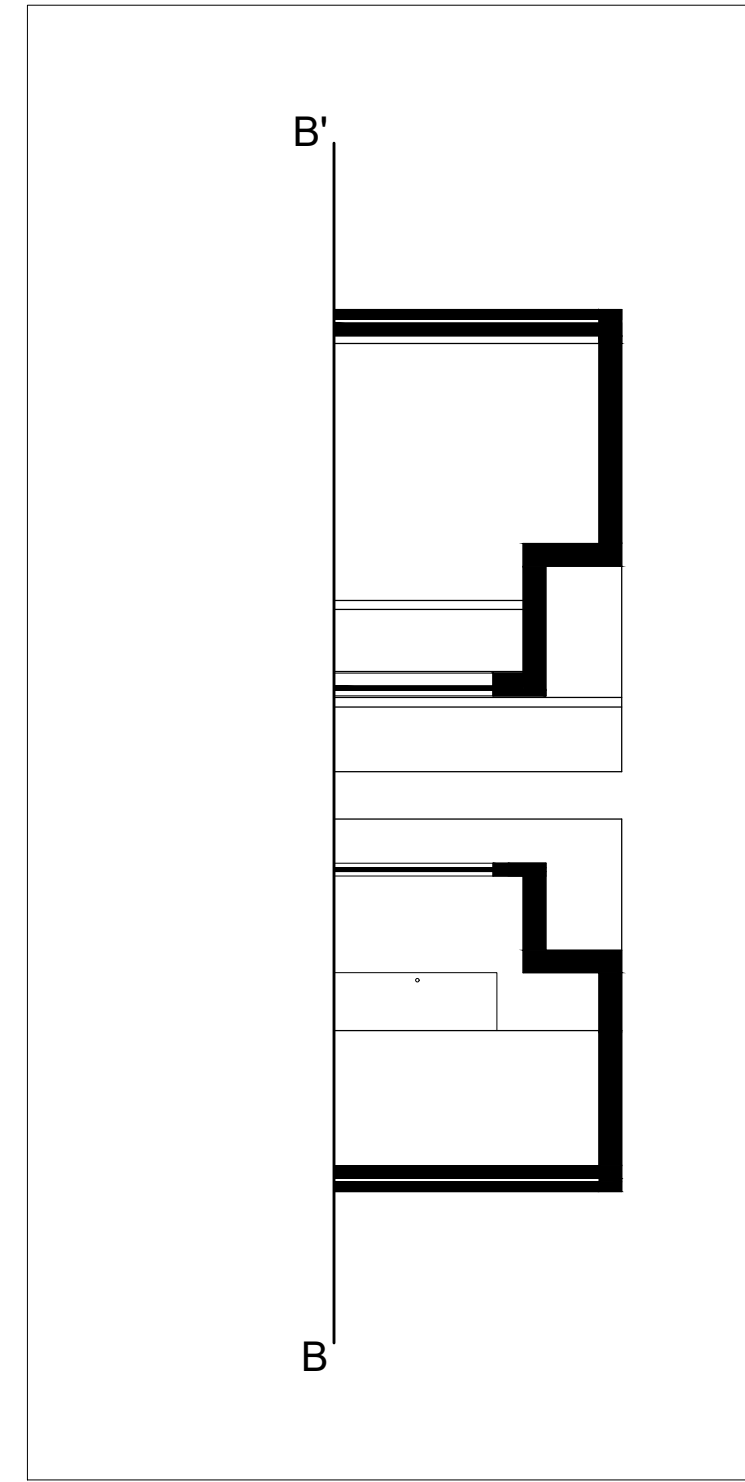

Corte transversal BB' 1:100

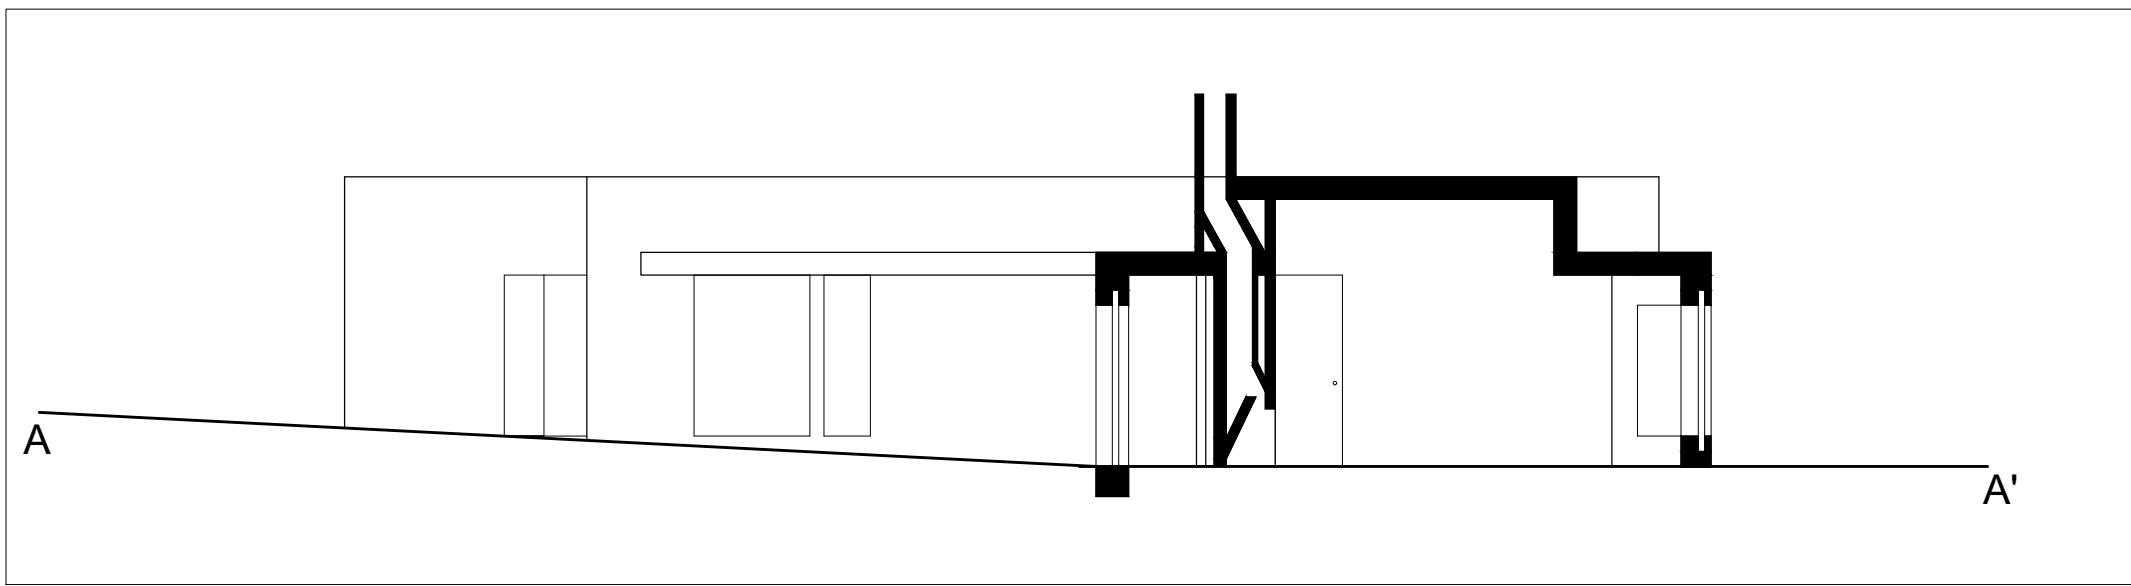

Corte longitudinal AA' 1:100

