



01 CASA ANTÓNIO SIZA

Representação Digital - 1º Semestre
Prof. Nuno Alão


Matilde Nunes
Nº 20221292
MIARQ Turma 2E

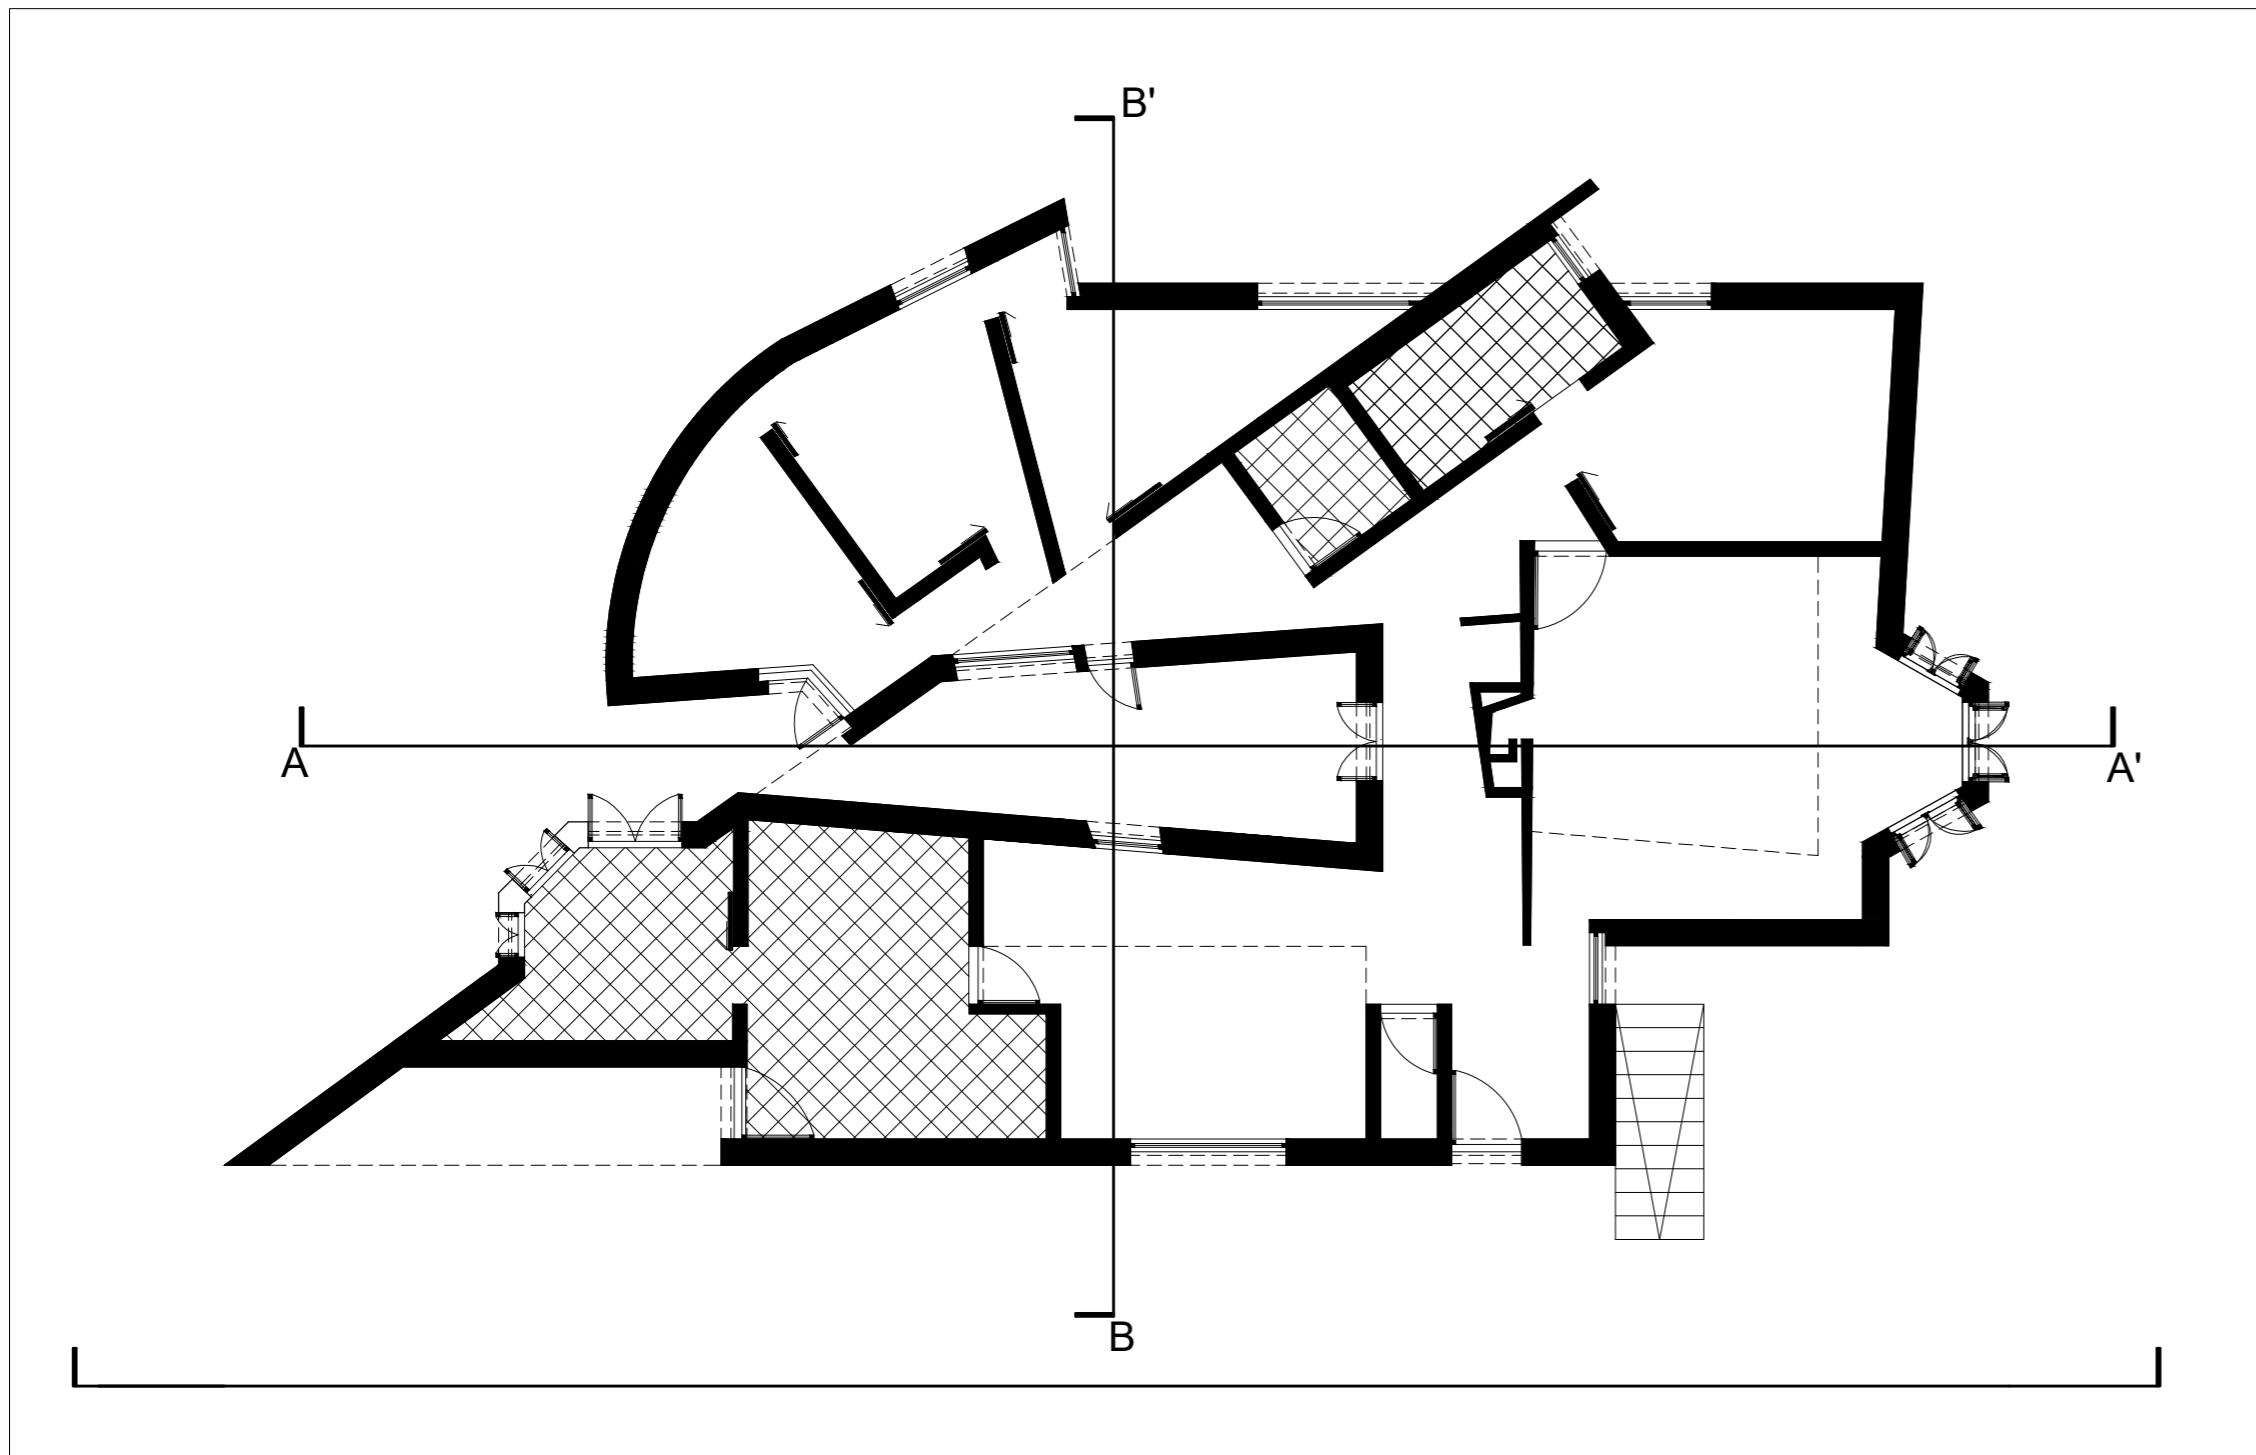


Planta 1:100

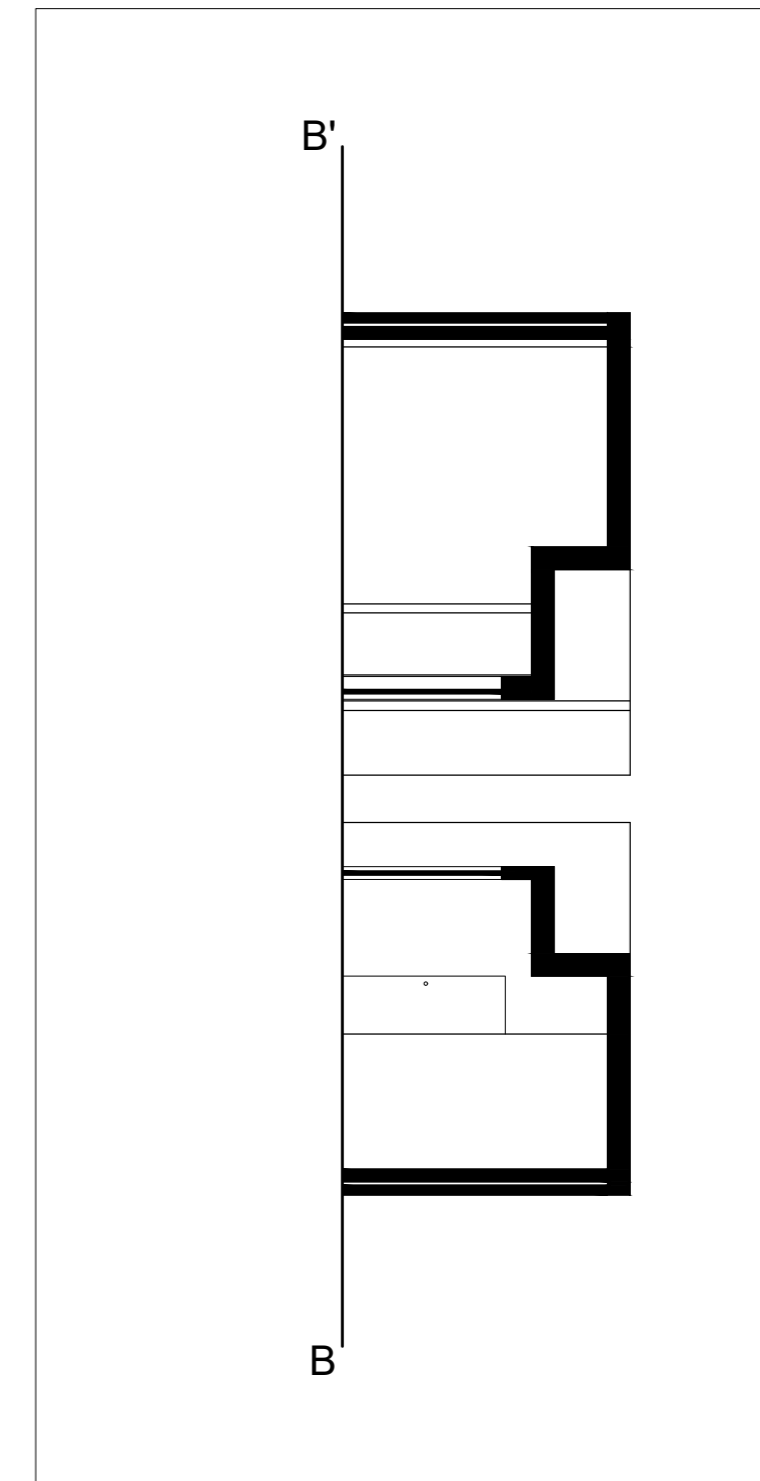


Corte transversal BB' 1:100

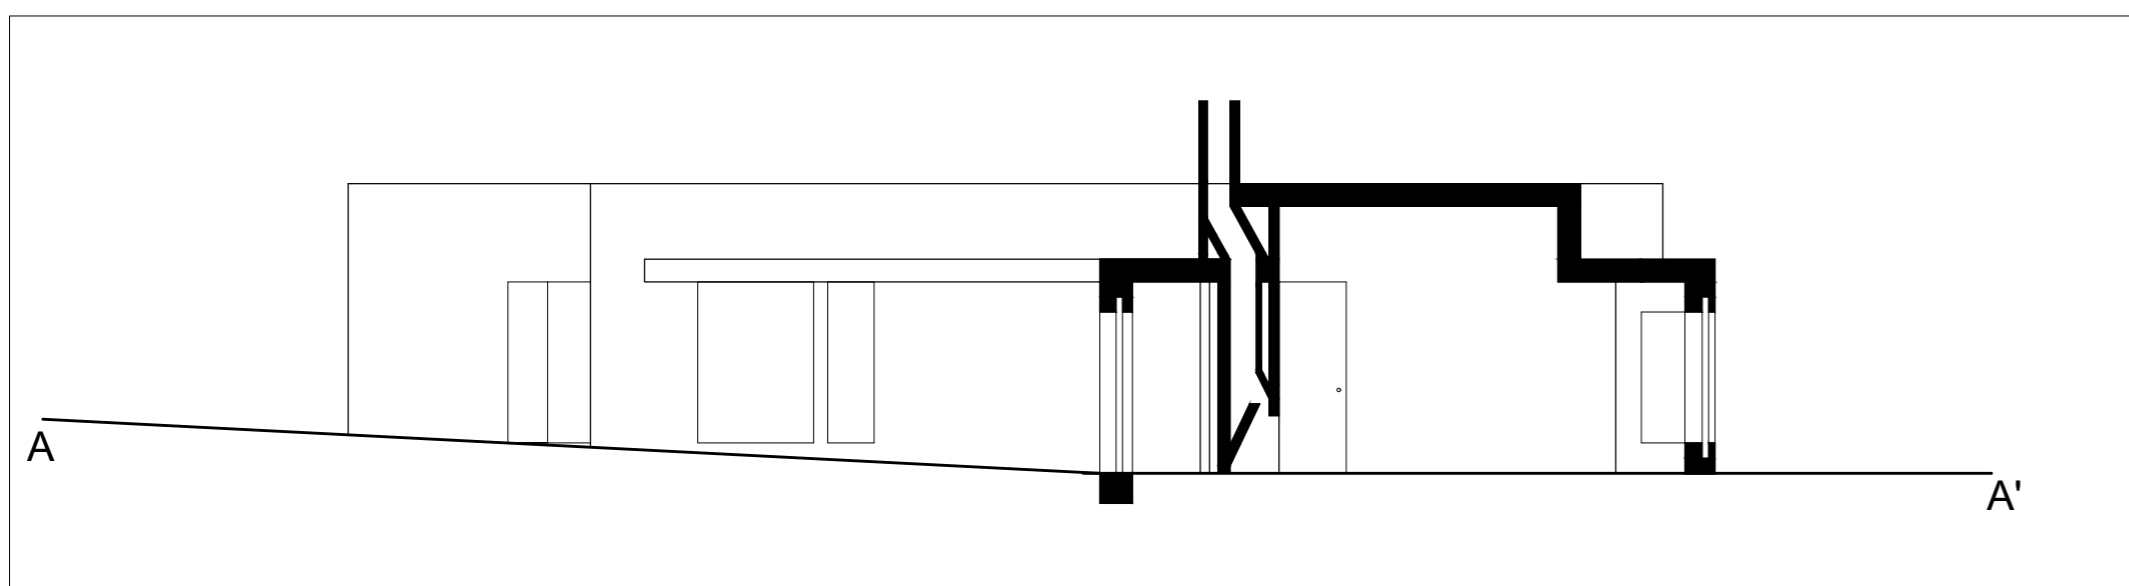


Corte longitudinal AA' 1:100

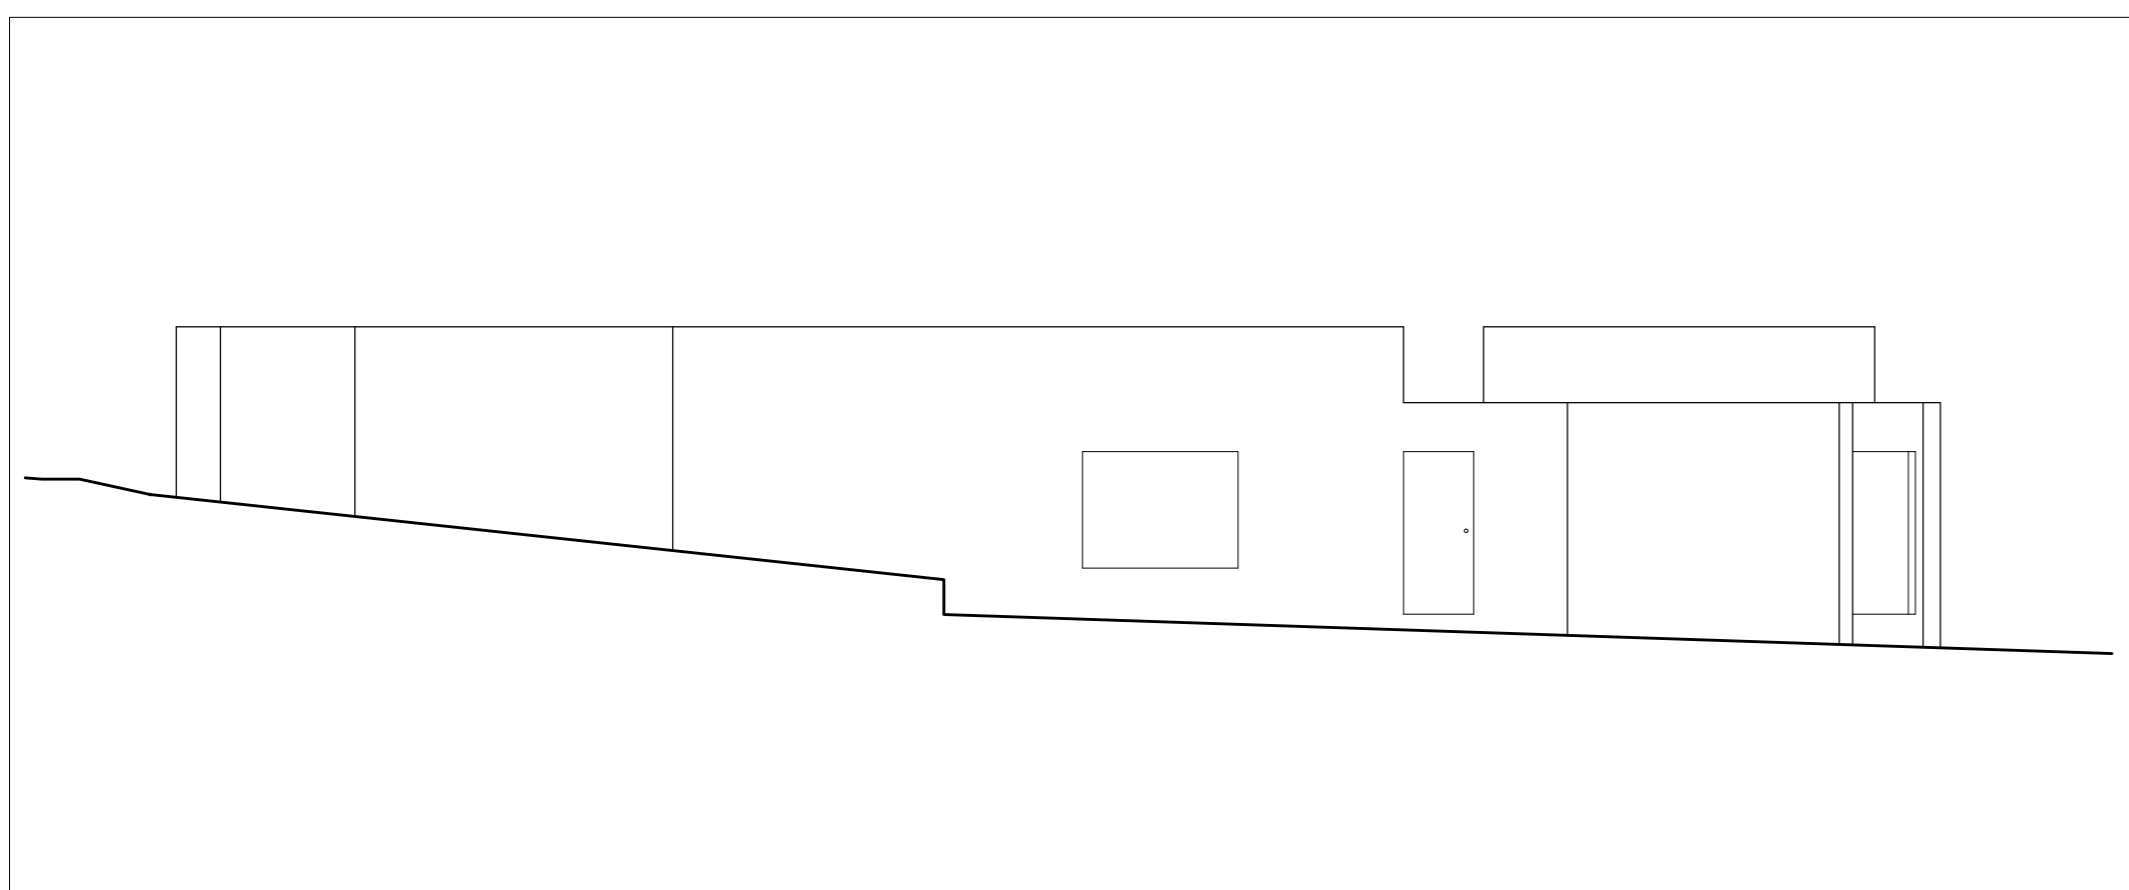


Alçado Sudoeste 1:100

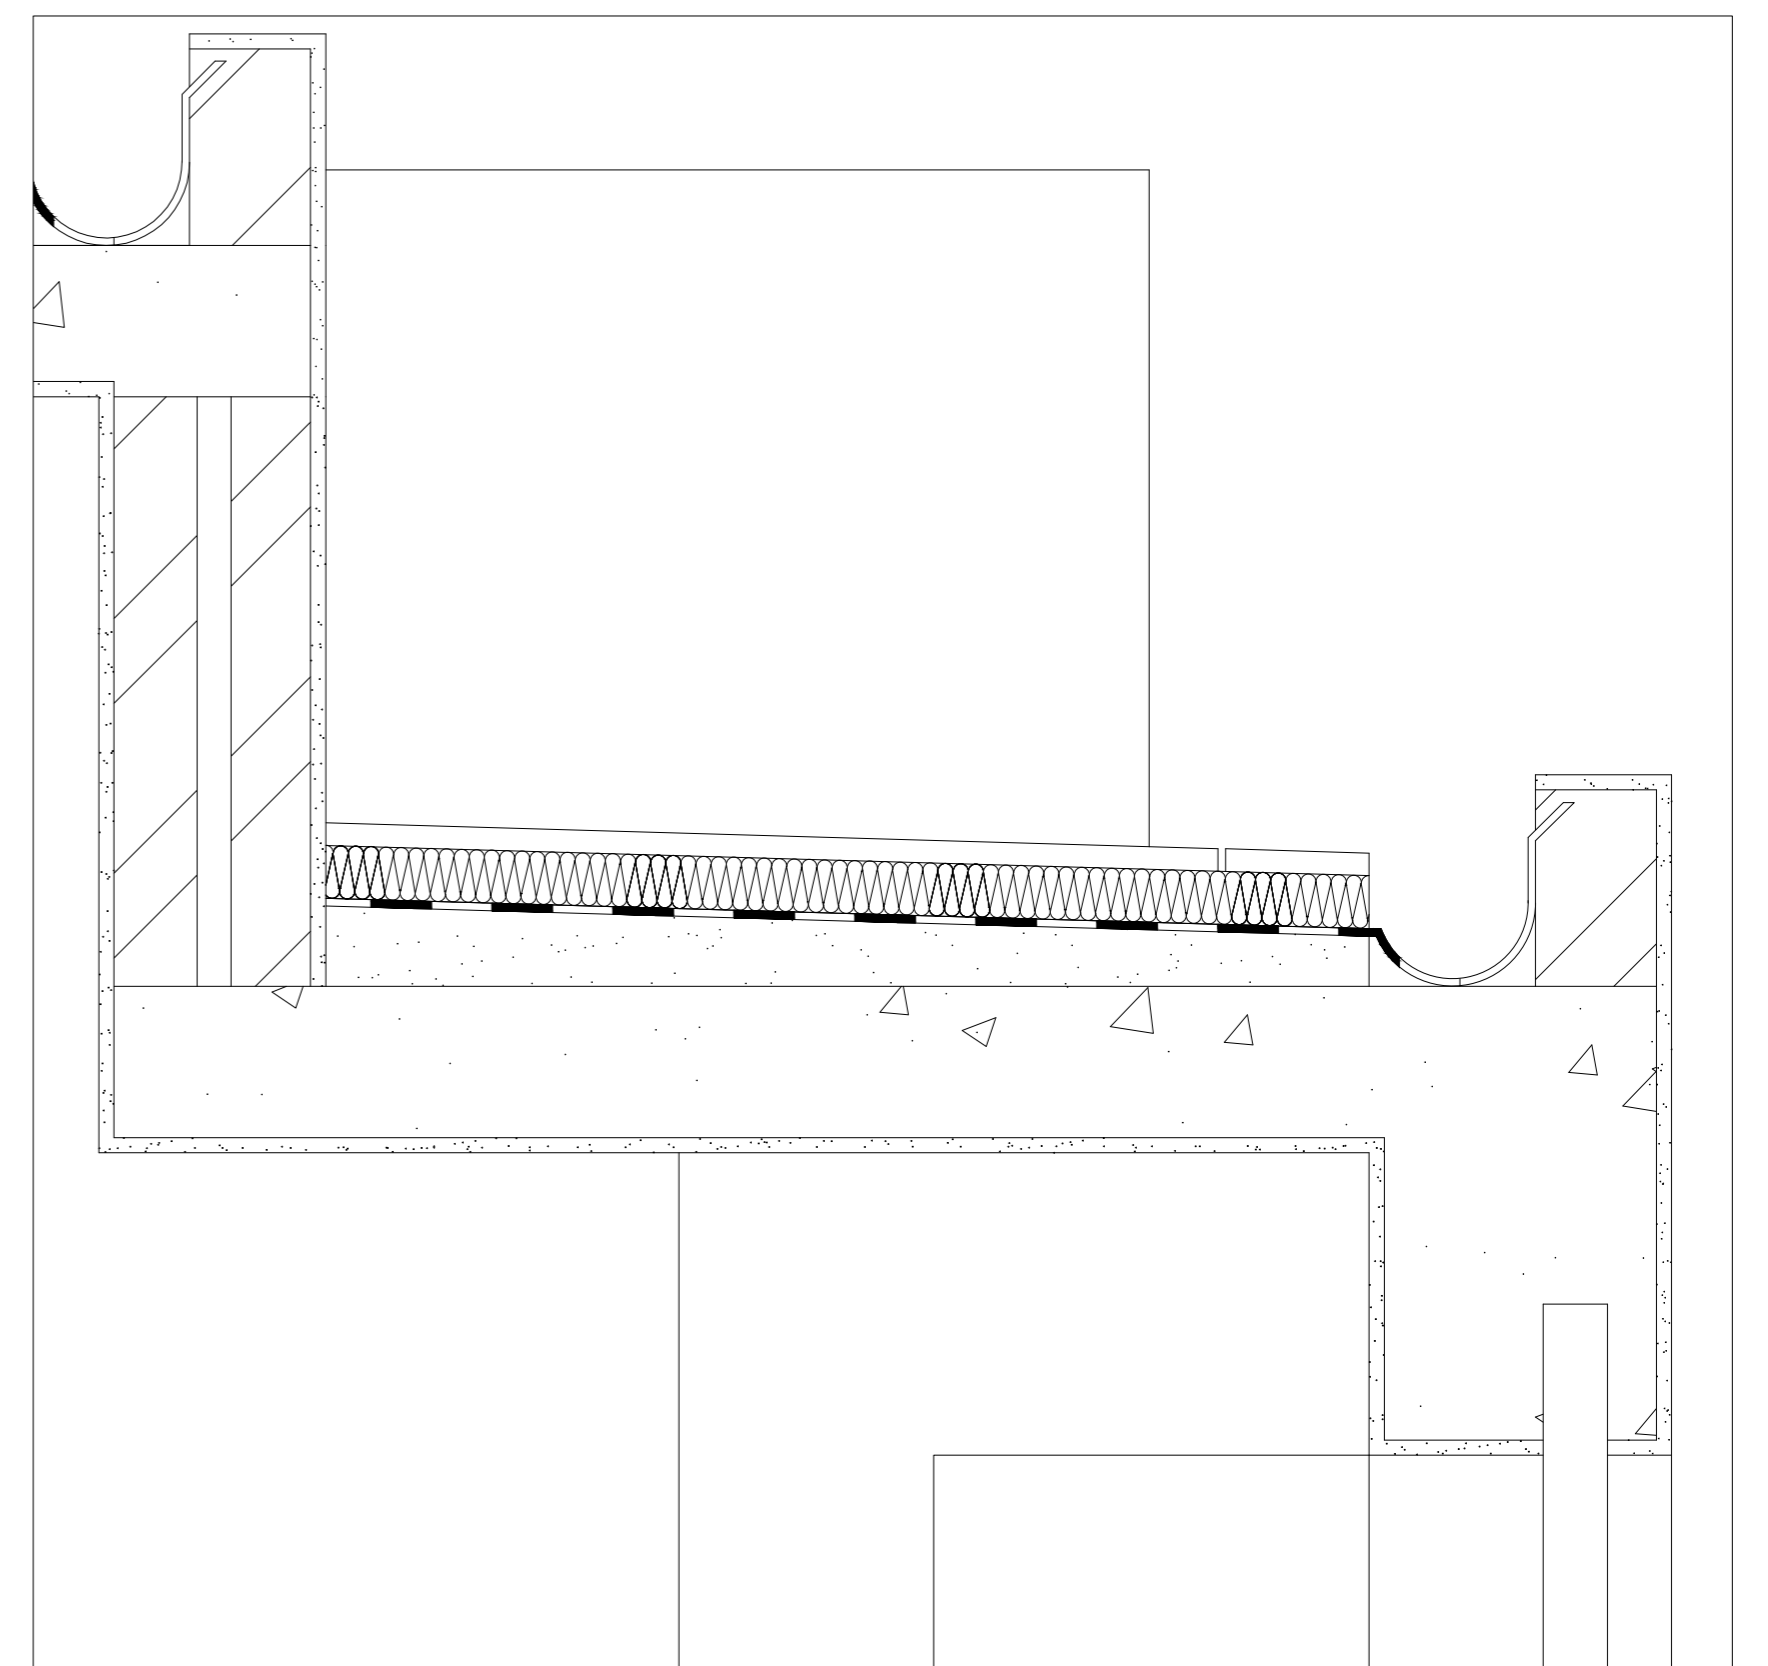

Promenor cobertura 1:5

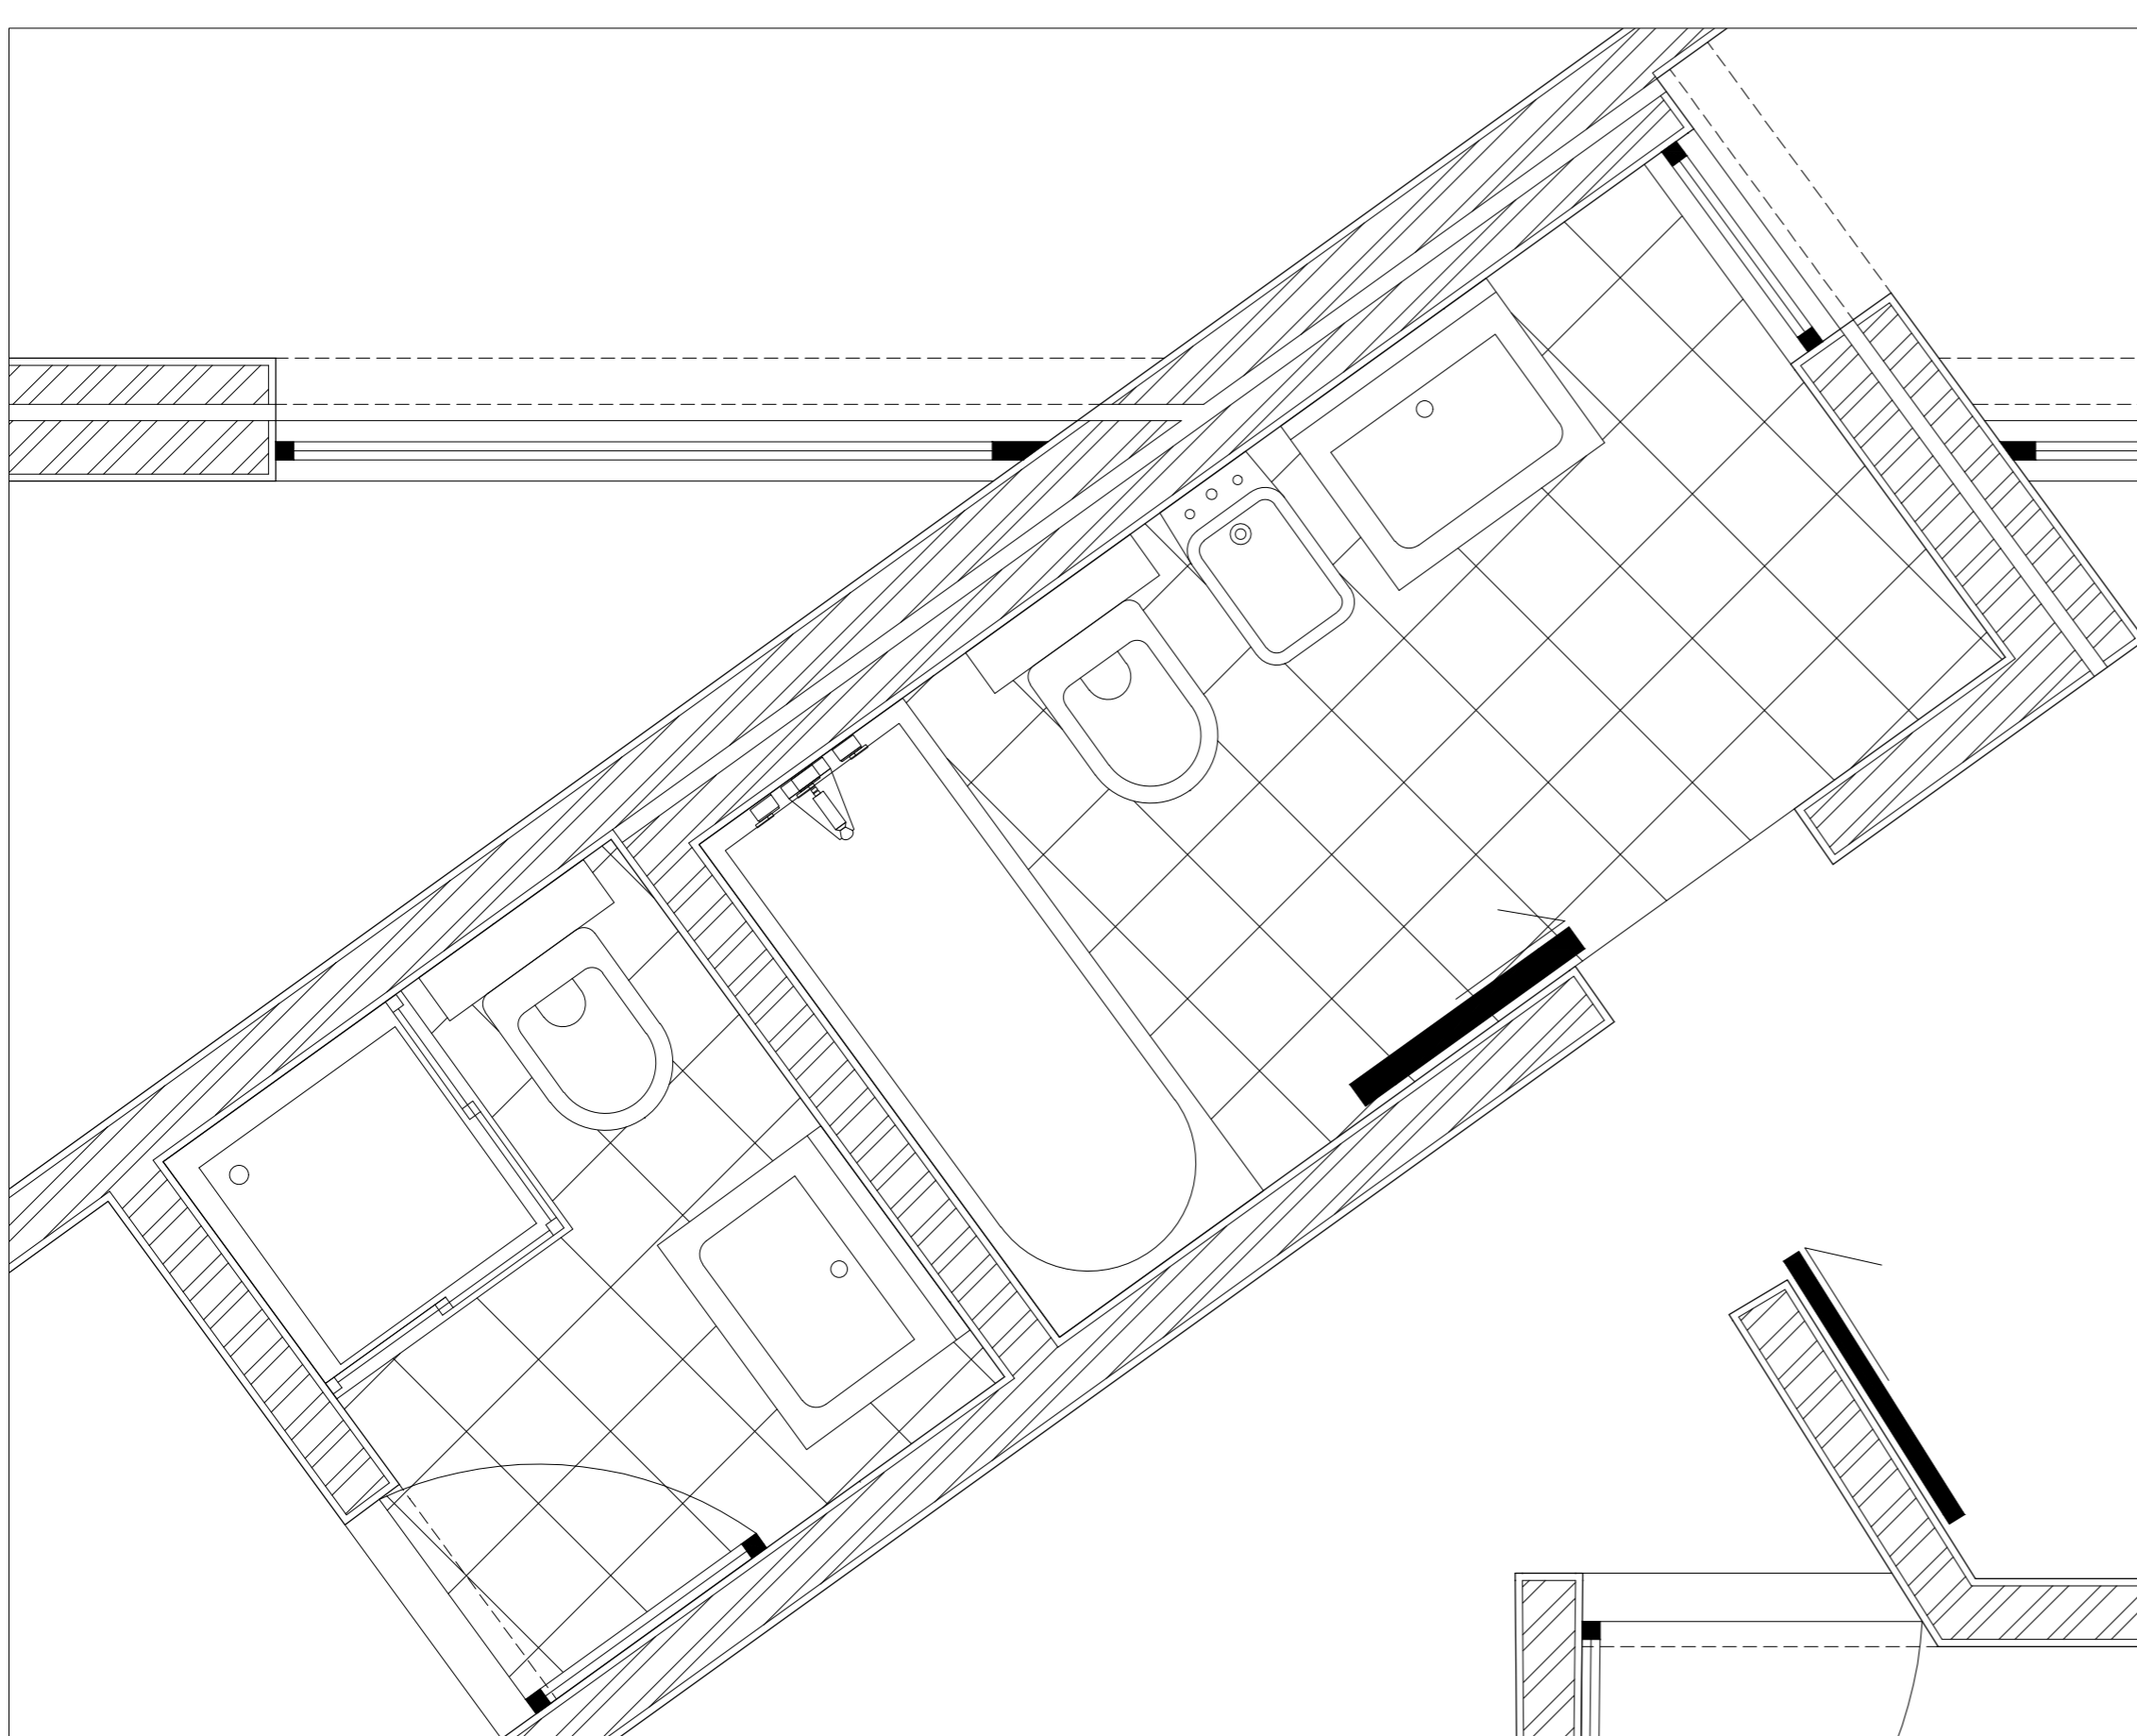

Promenor casa de banho 1:20

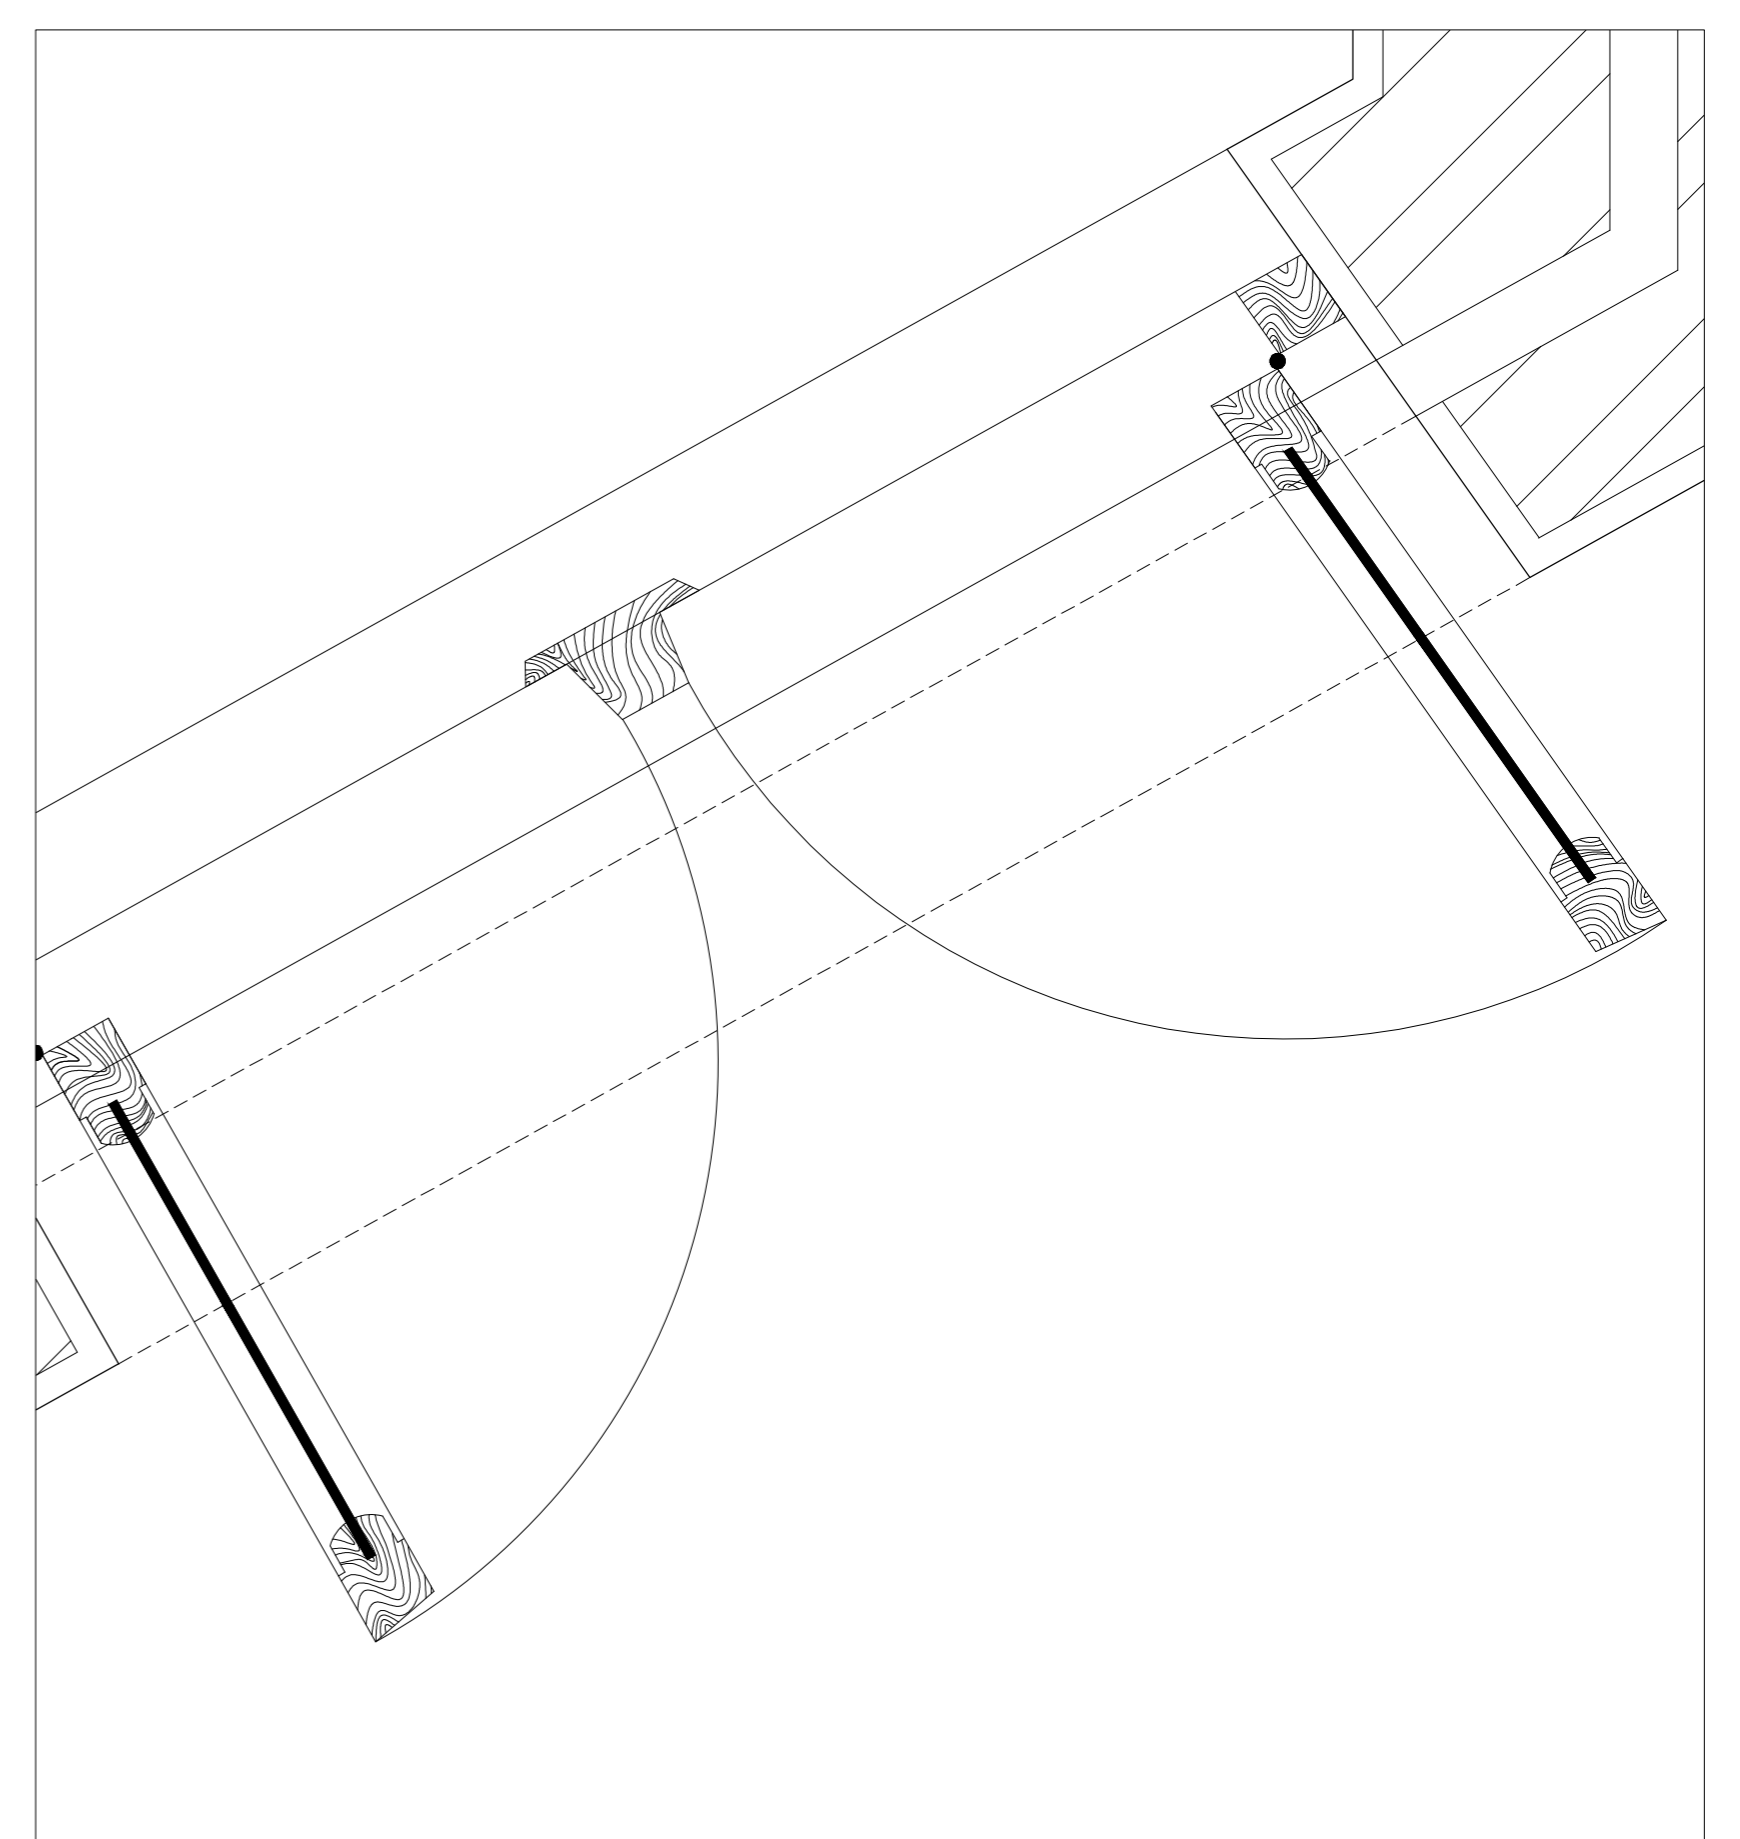

Detalhe caixilharia 1:5