




Faculdade de Arquitetura | 2023-2024 | 2ºano | 3º Semestre | MIARQ | Rpresentação Digital
Beatriz Fonseca | 20221294 | Turma G | Prof. Nuno Alão
Trabalho de Modelação 3D da casa António Carlos Ciza

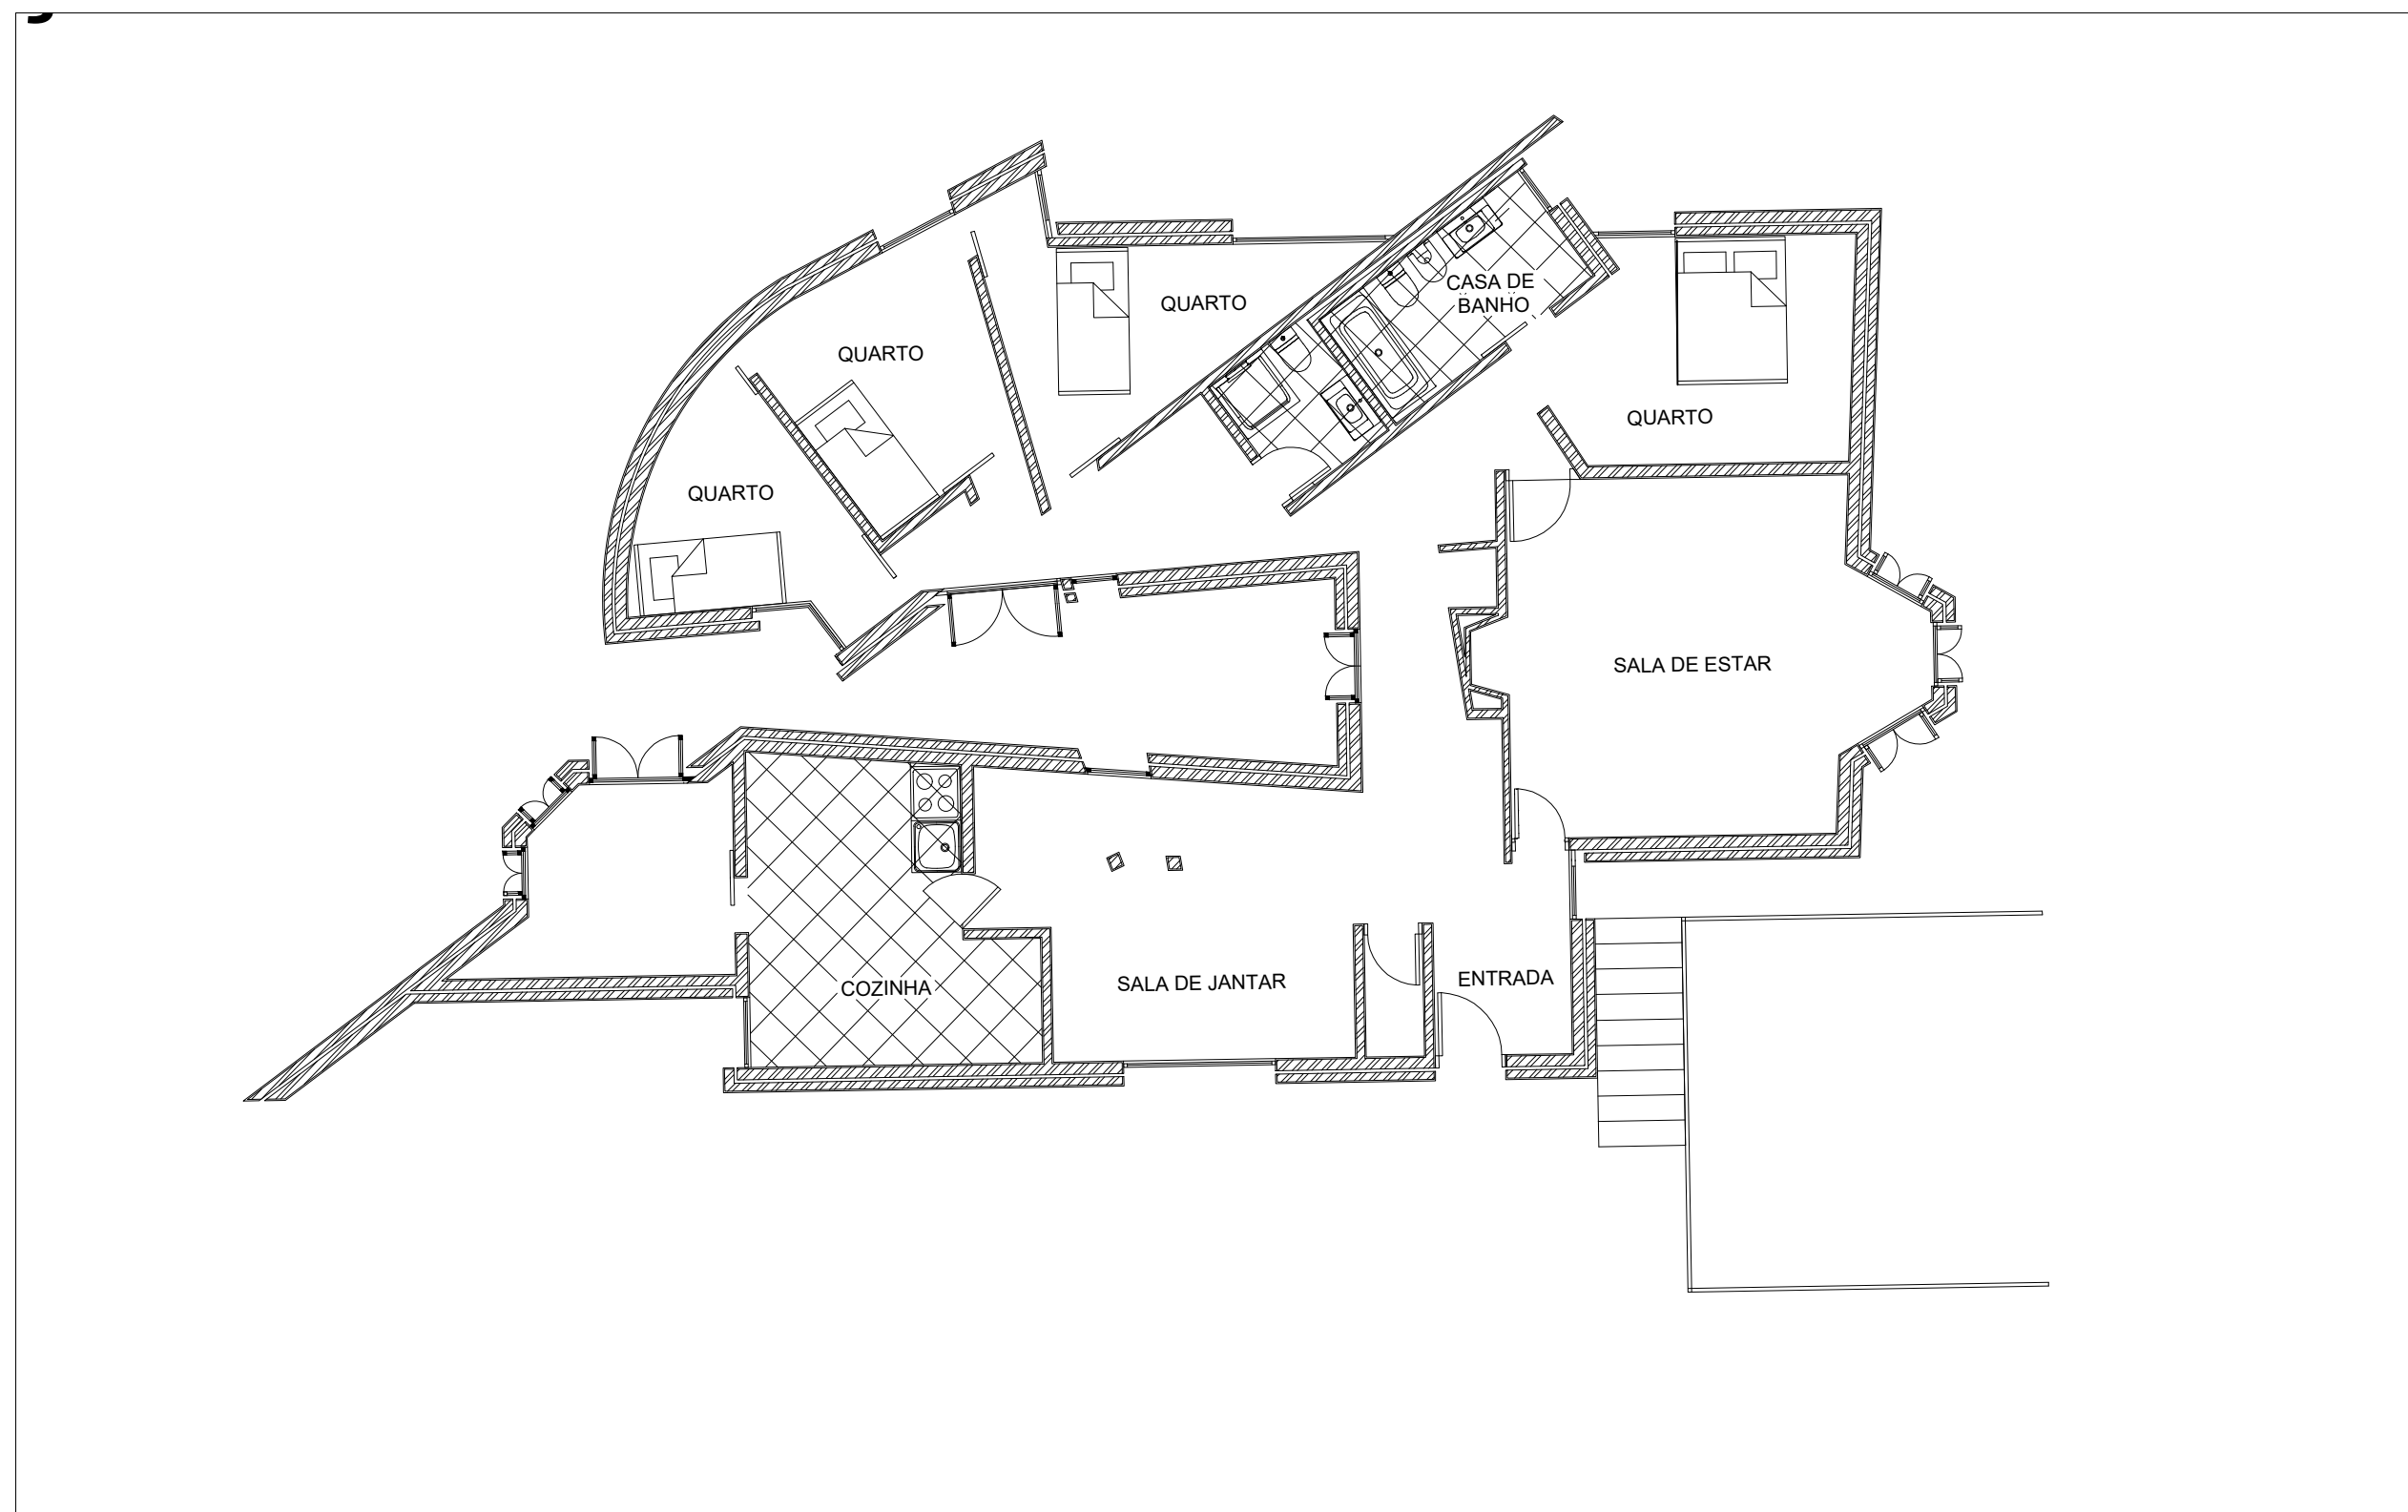

Planta 1/100

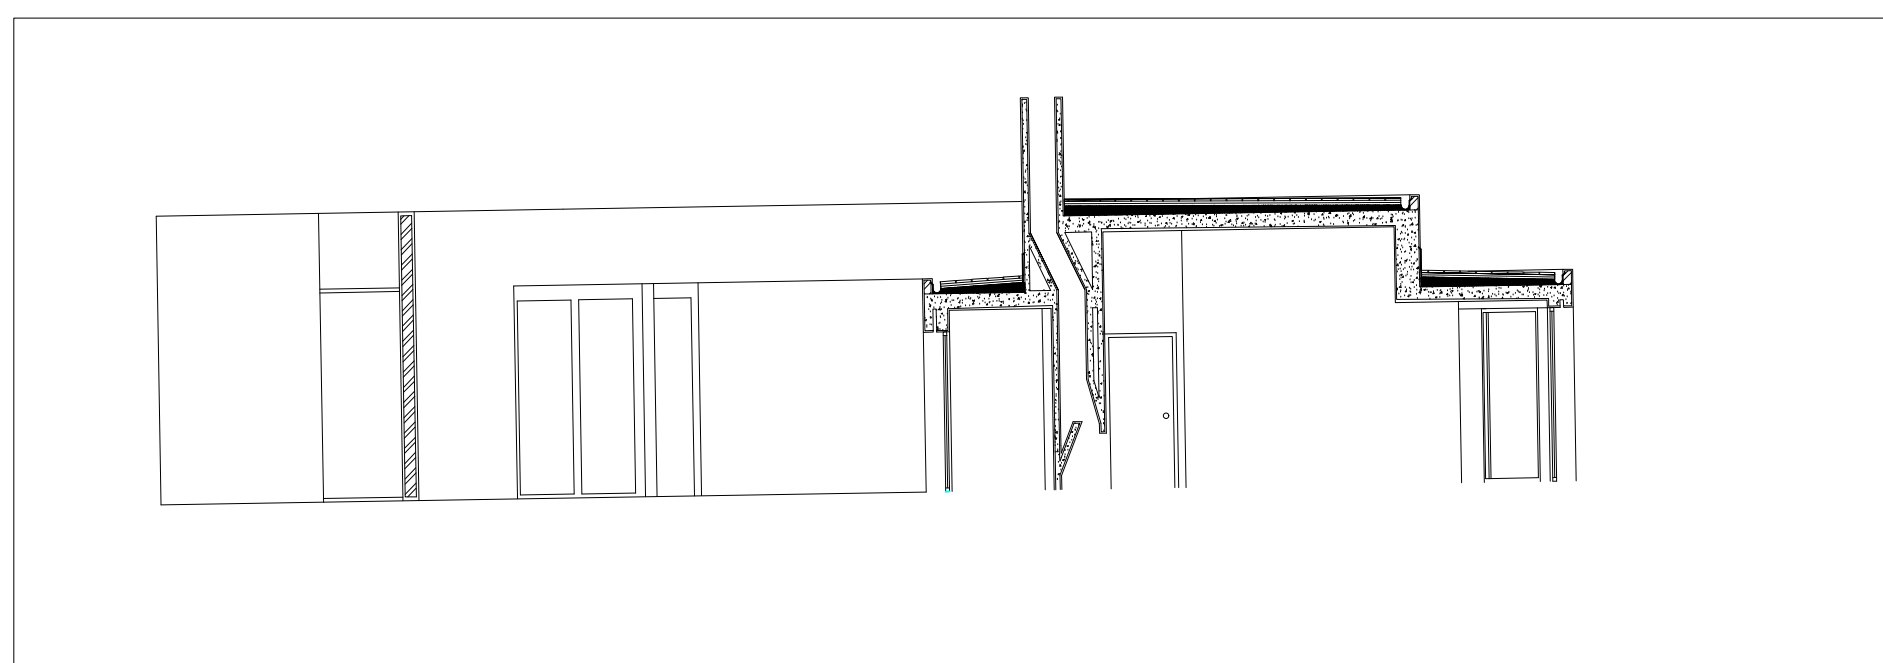

Corte 1/100

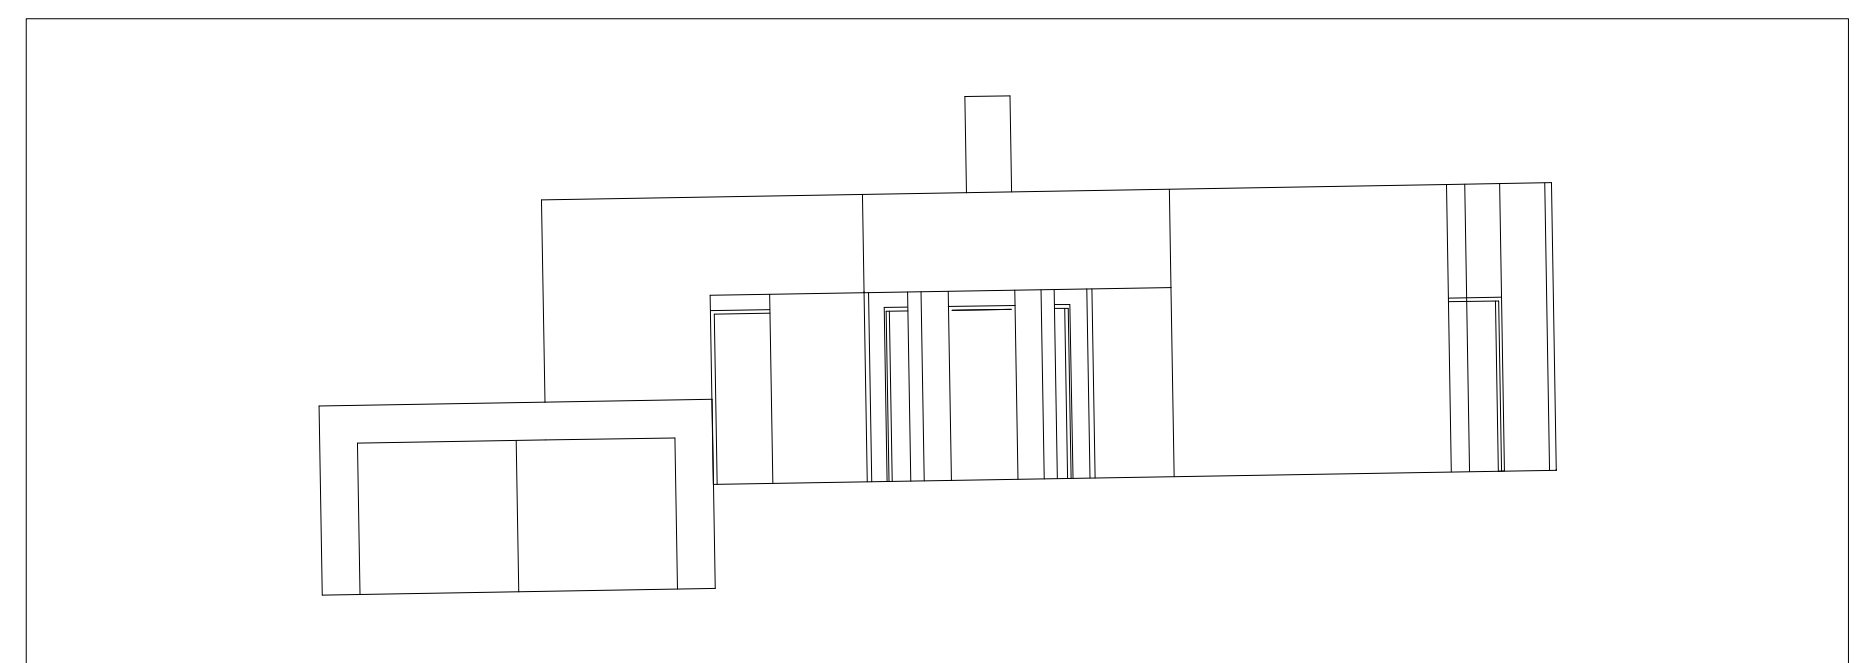

Alçado 1/100

Renders da planta

