



01


Faculdade de Arquitetura 2023/2024
Representação Digital
Professor Nuno Alão
Trabalho de Desenho *Casa António Carlos Siza*

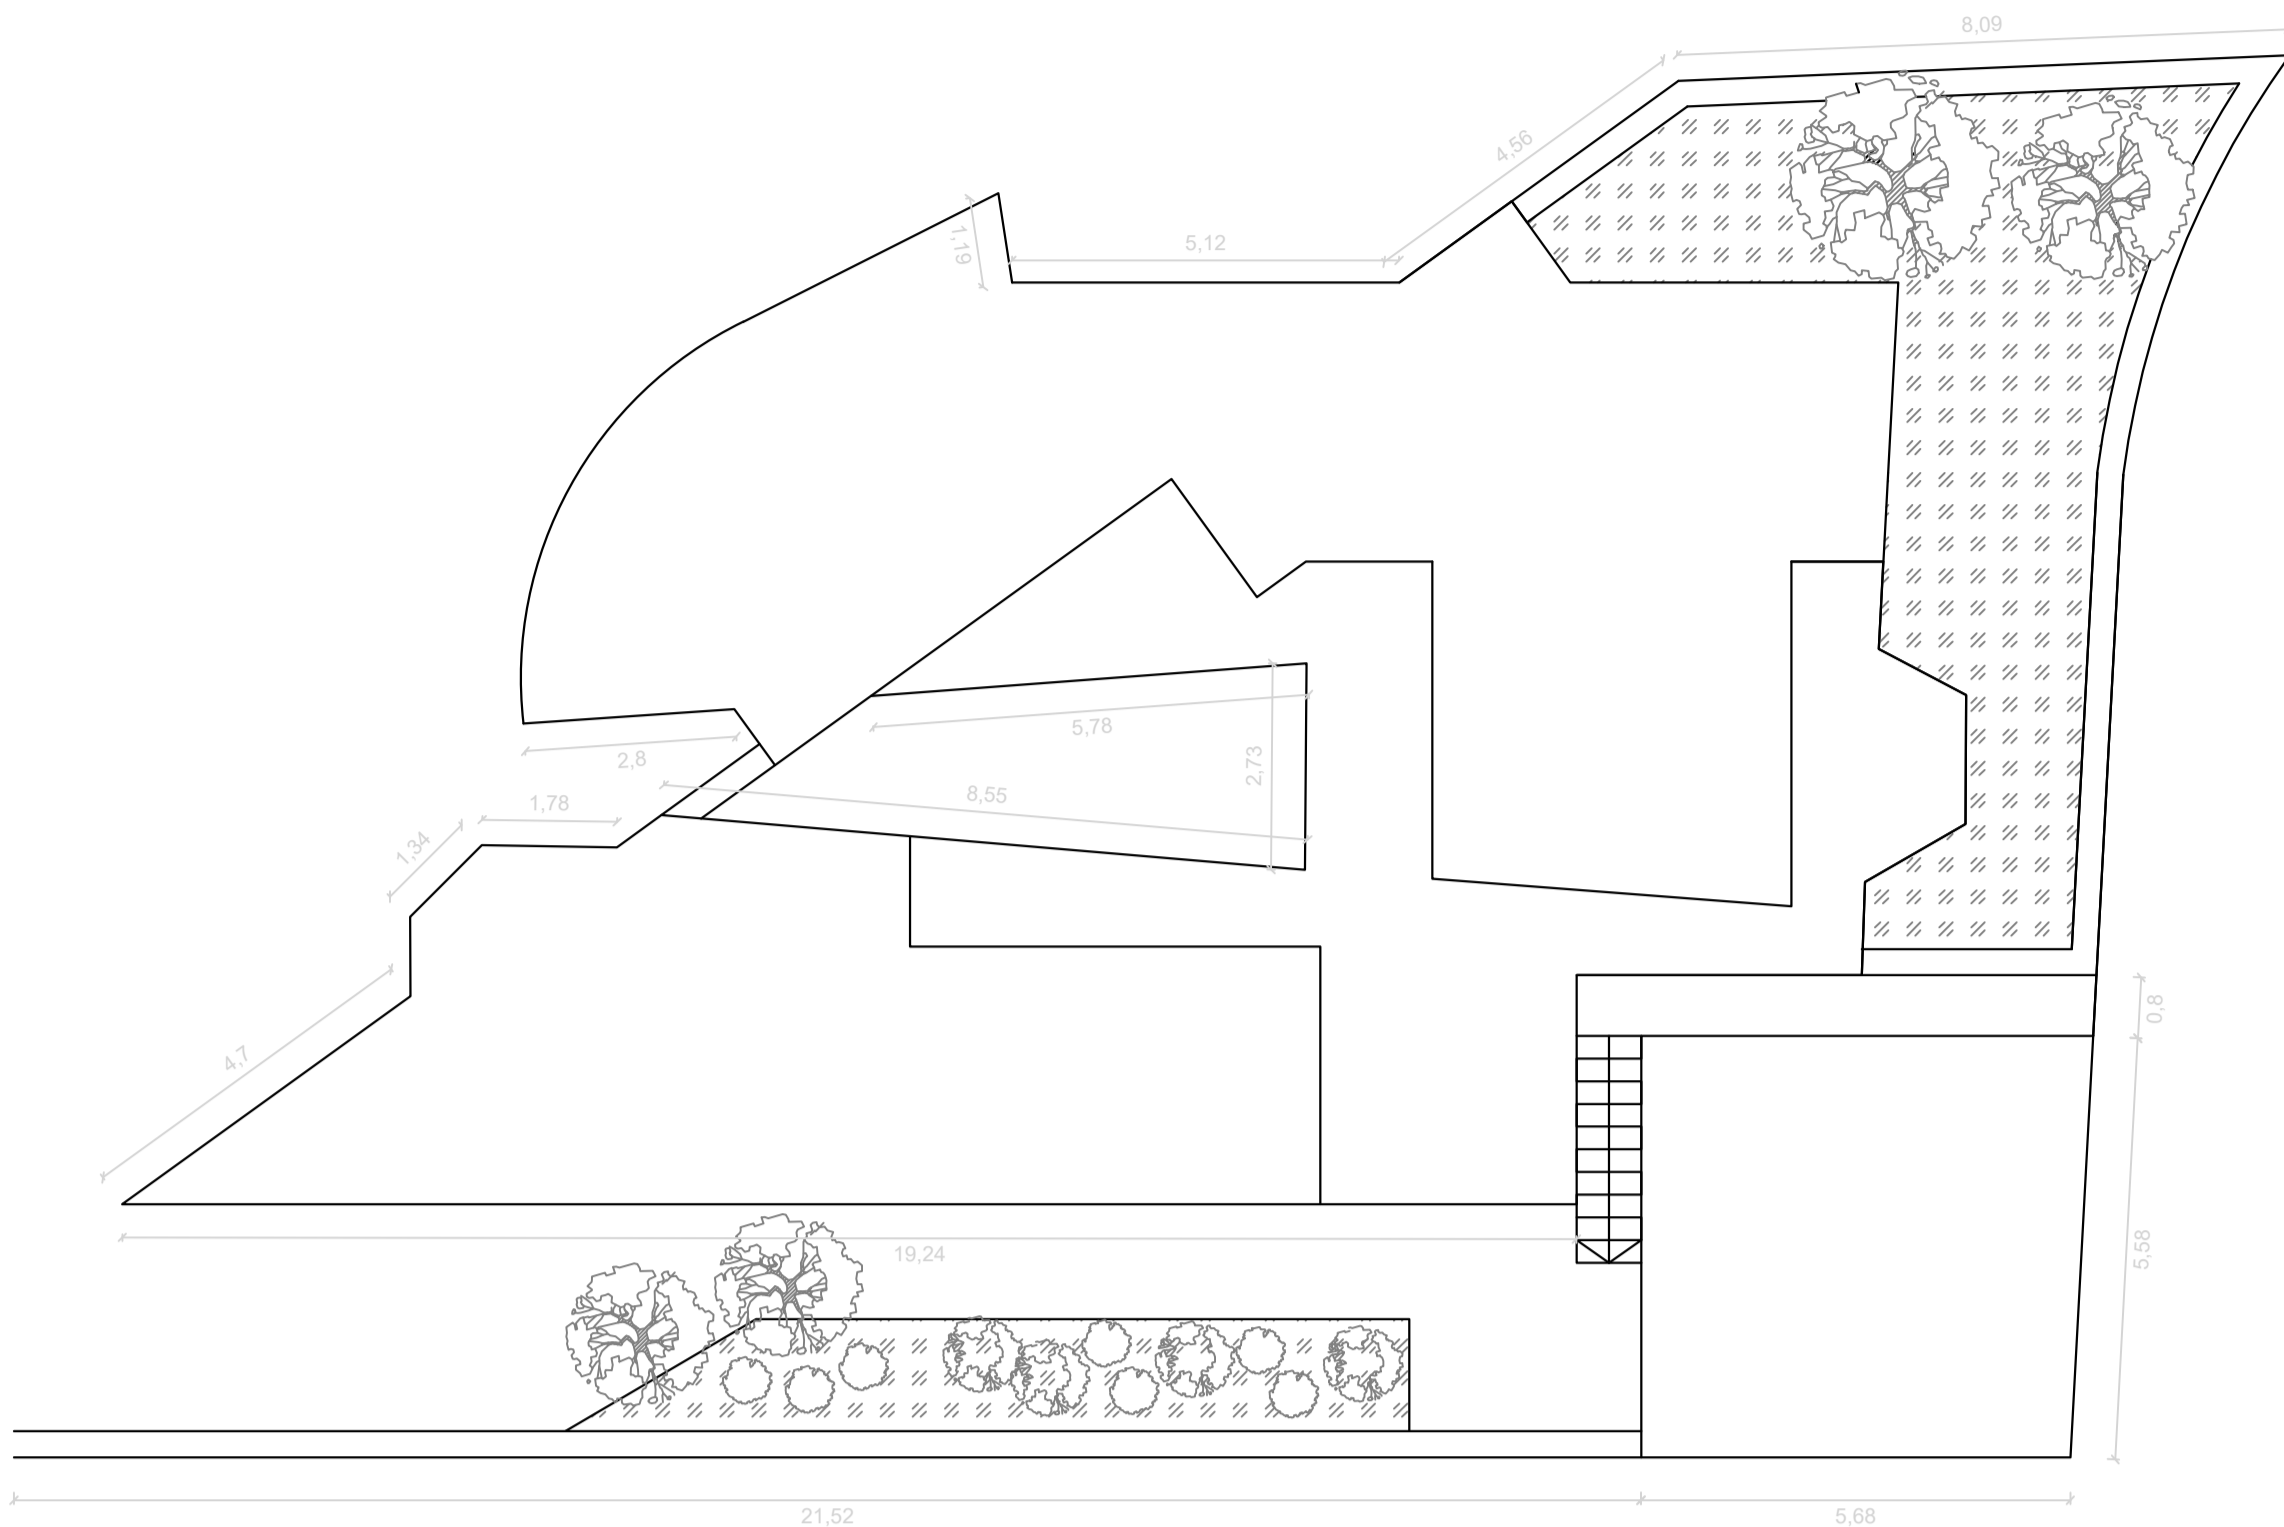


Planta de Coberturas - Esc 1:100

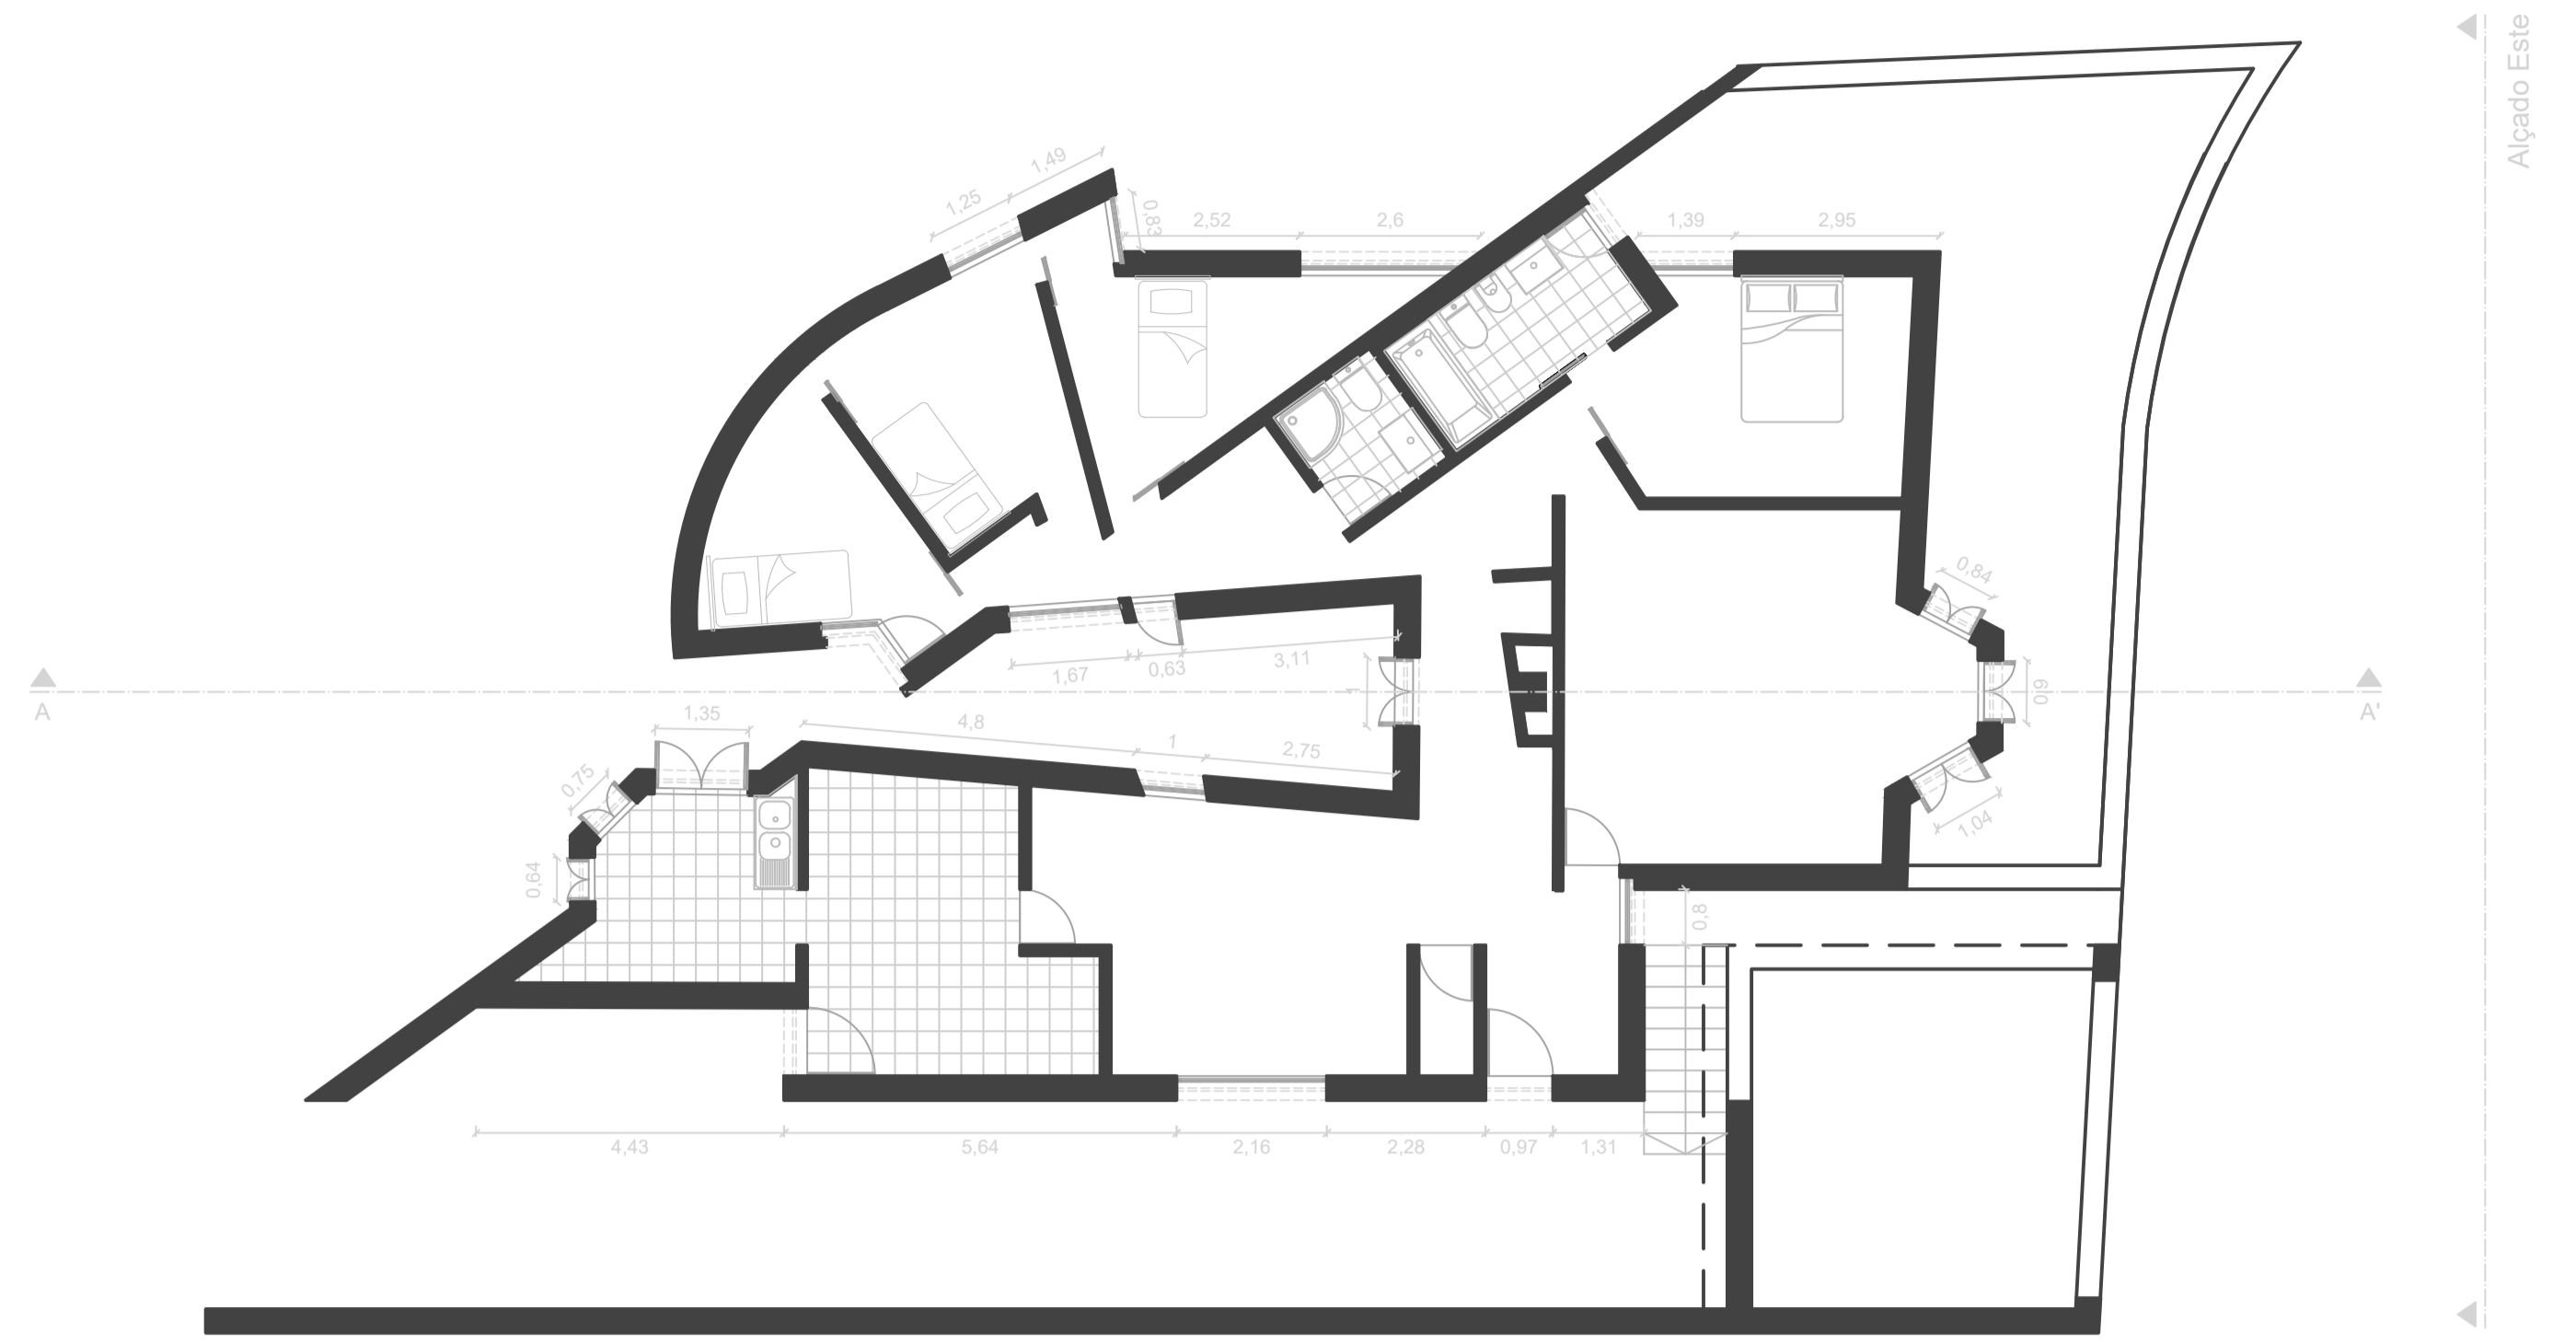


Planta de Apresentação - Esc 1:100

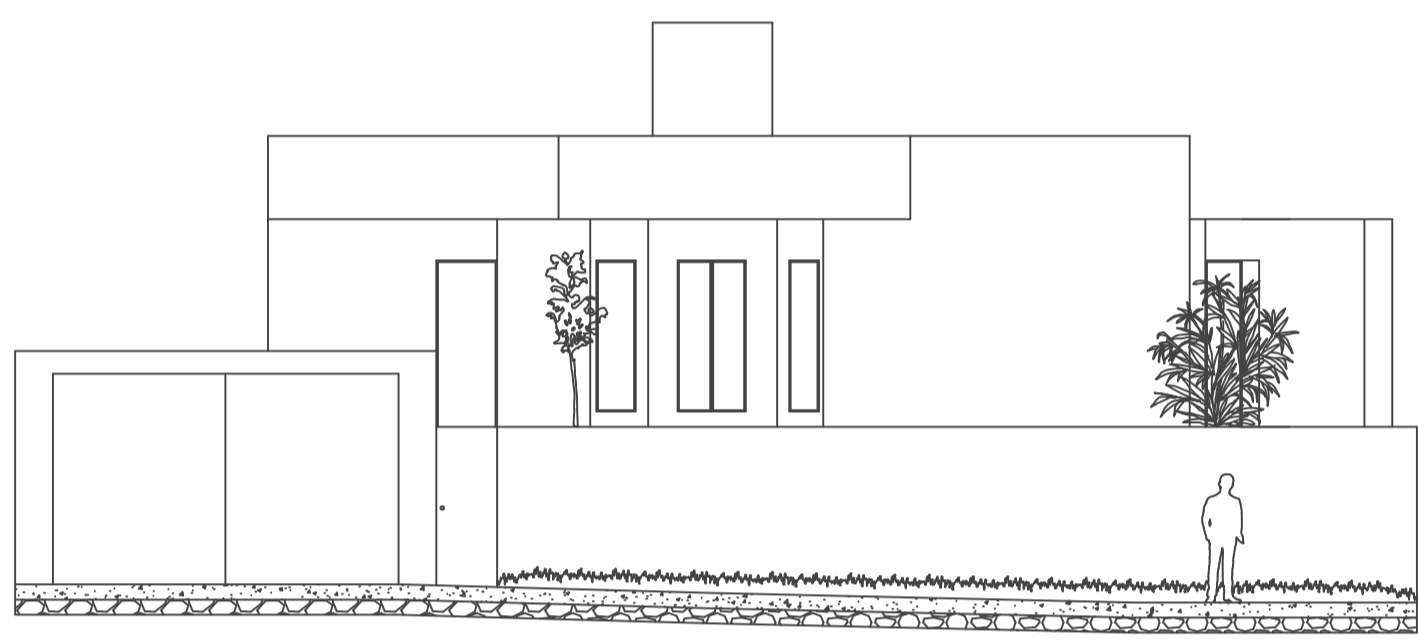


Alçado Este - Esc 1:100

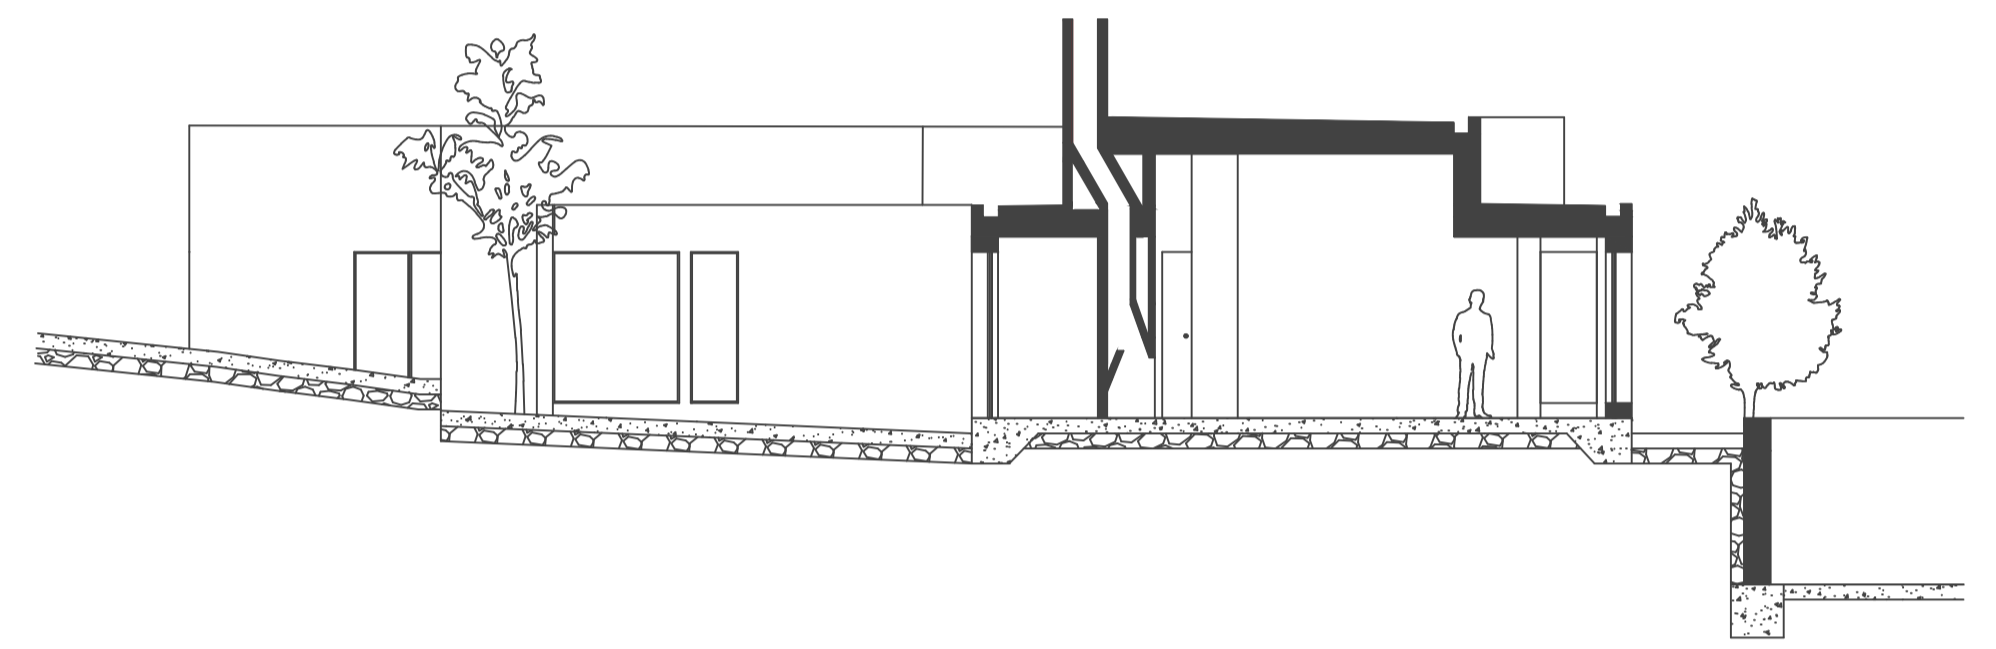


Corte AA' - Esc 1:100

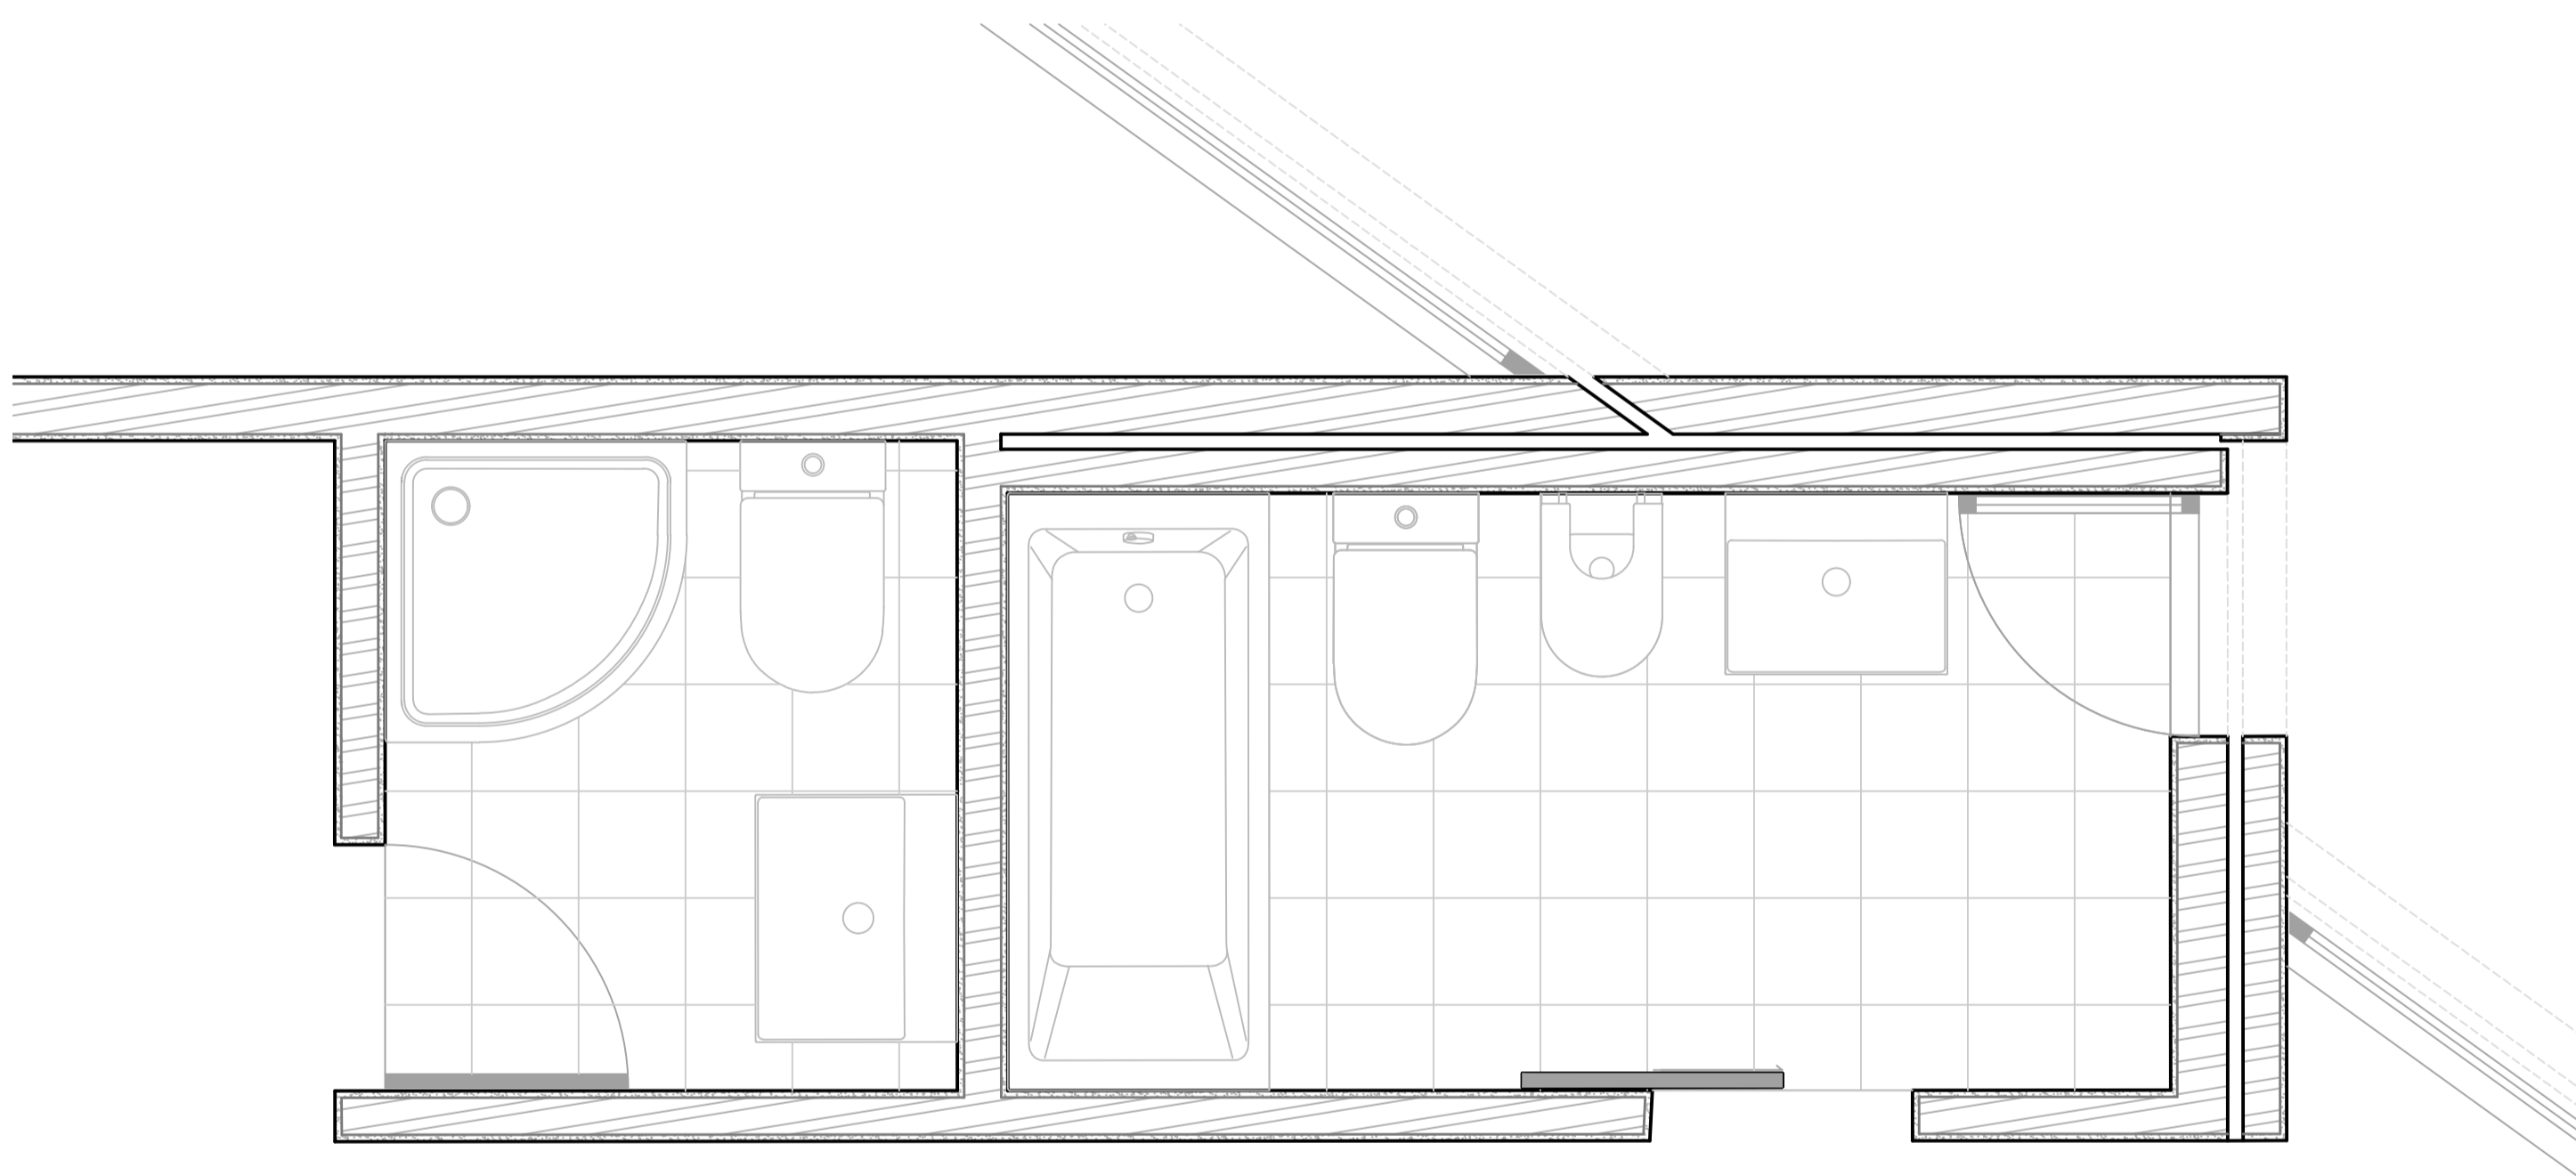


Pormenor Instalações Sanitárias - Esc 1:20

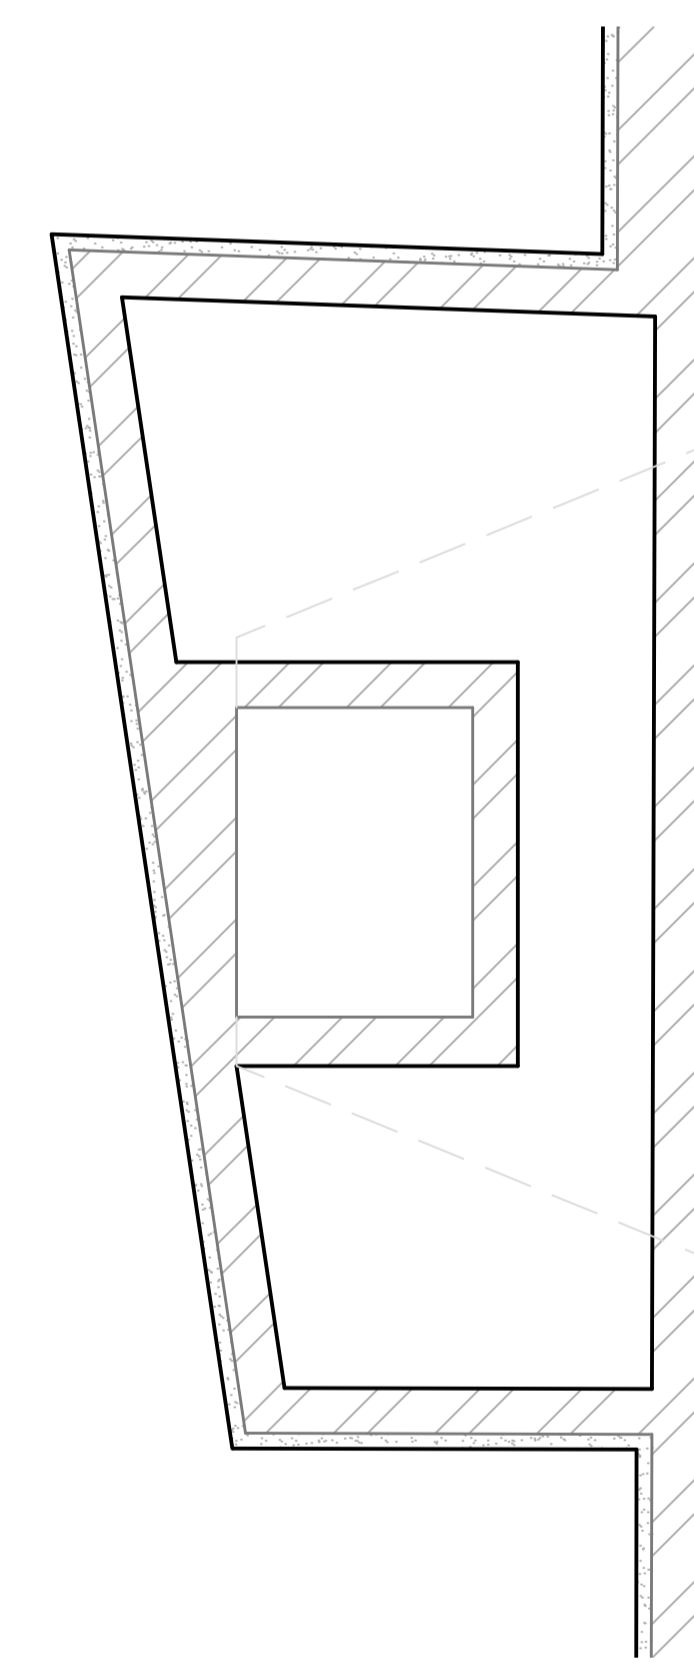

Pormenor Lareira - Esc 1:10

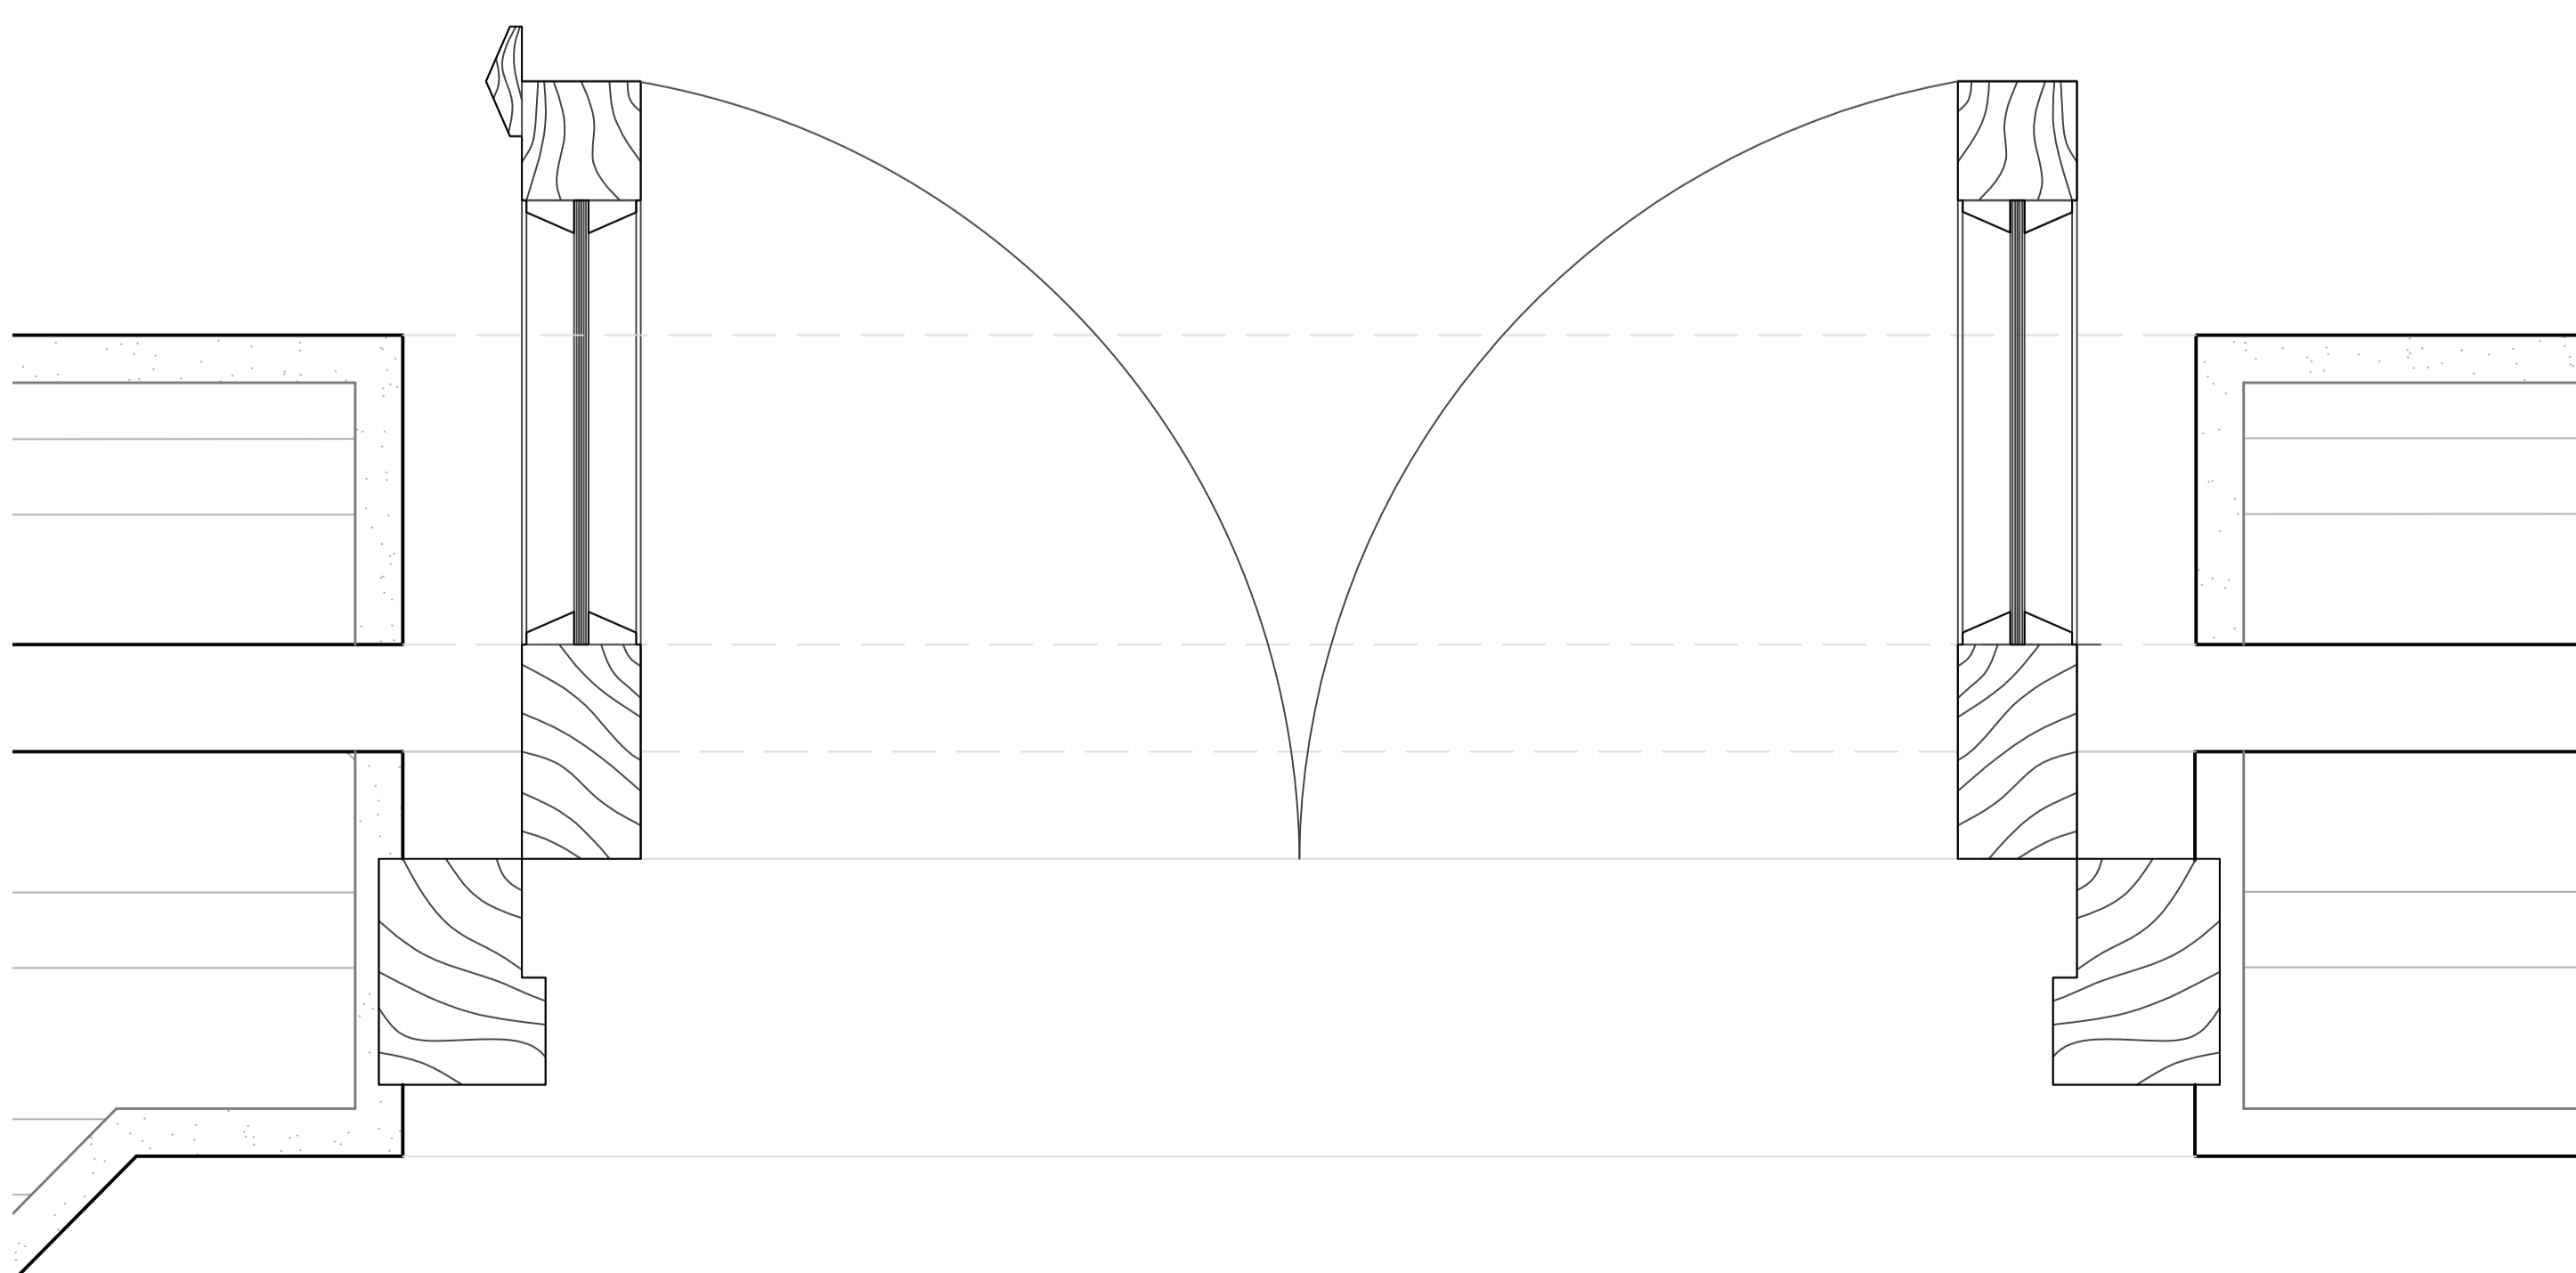

Pormenor Janela - Esc 1:2

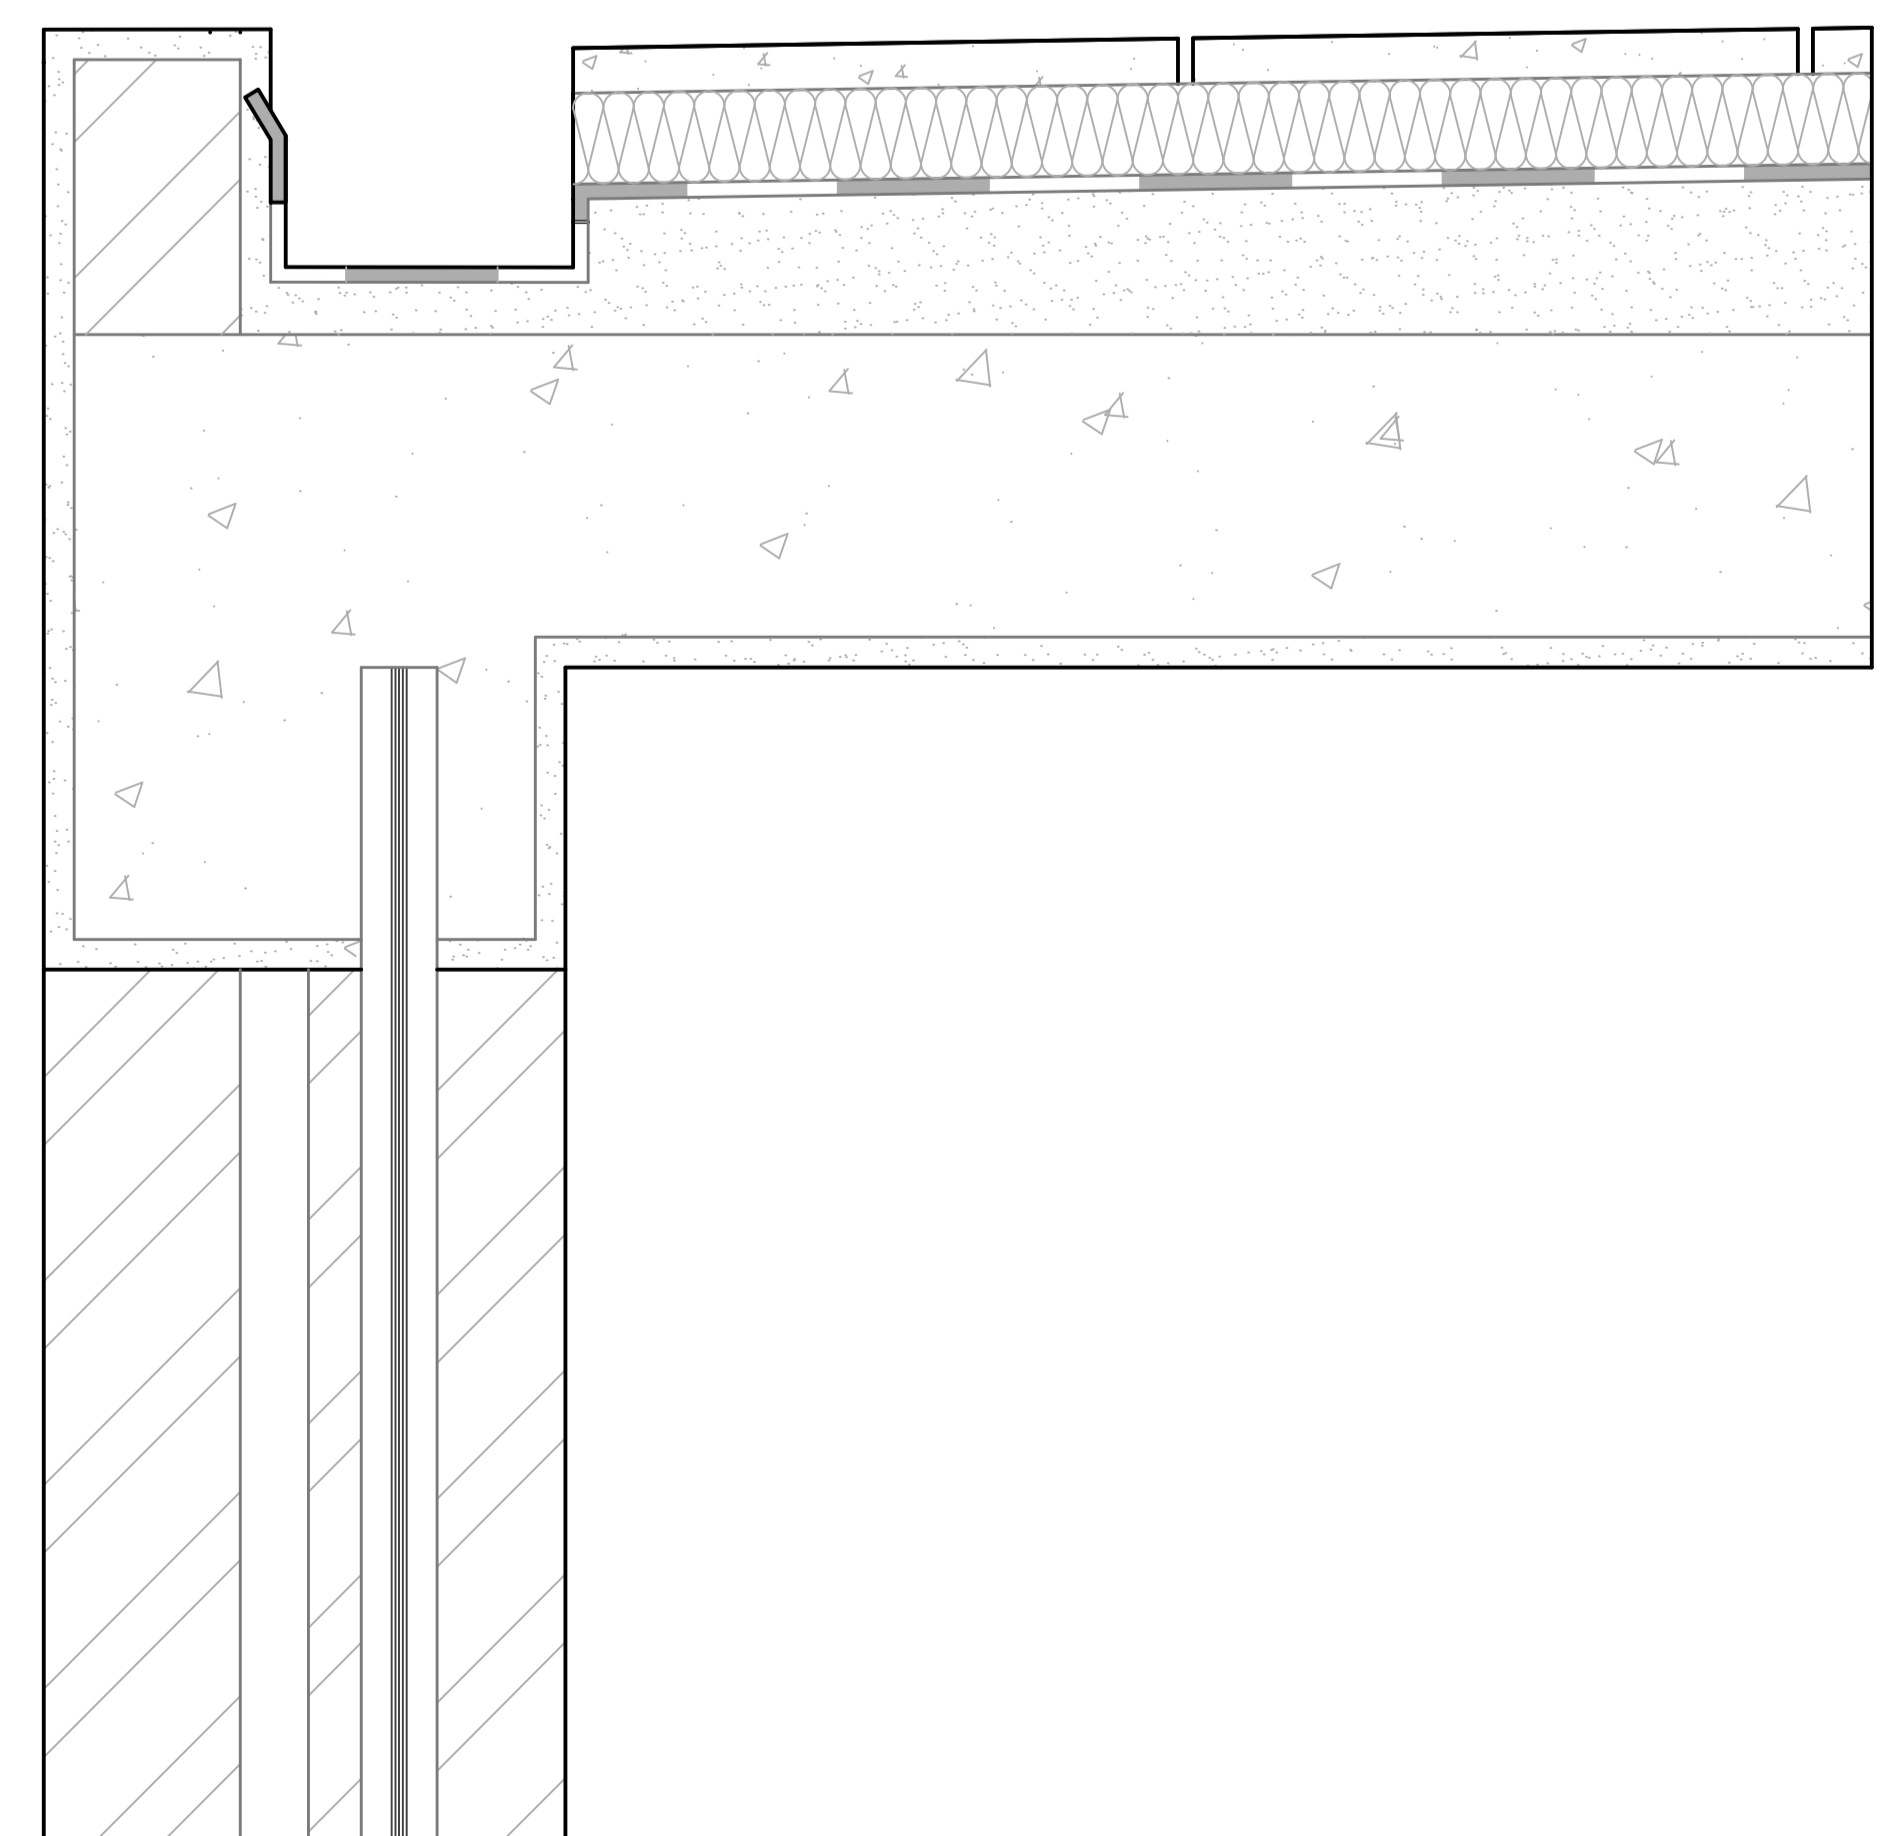

Pormenor Cobertura - Esc 1:5