


# 01

TRABALHO 2 | Modelo 3Ds Max


## CASA ANTÓNIO CARLOS SIZA

MARIA INÊS SOEIRO | 20221300


MIARQ TURMA F | REPRESENTAÇÃO DIGITAL | 2023-2024 | PROF. NUNO ALÃO

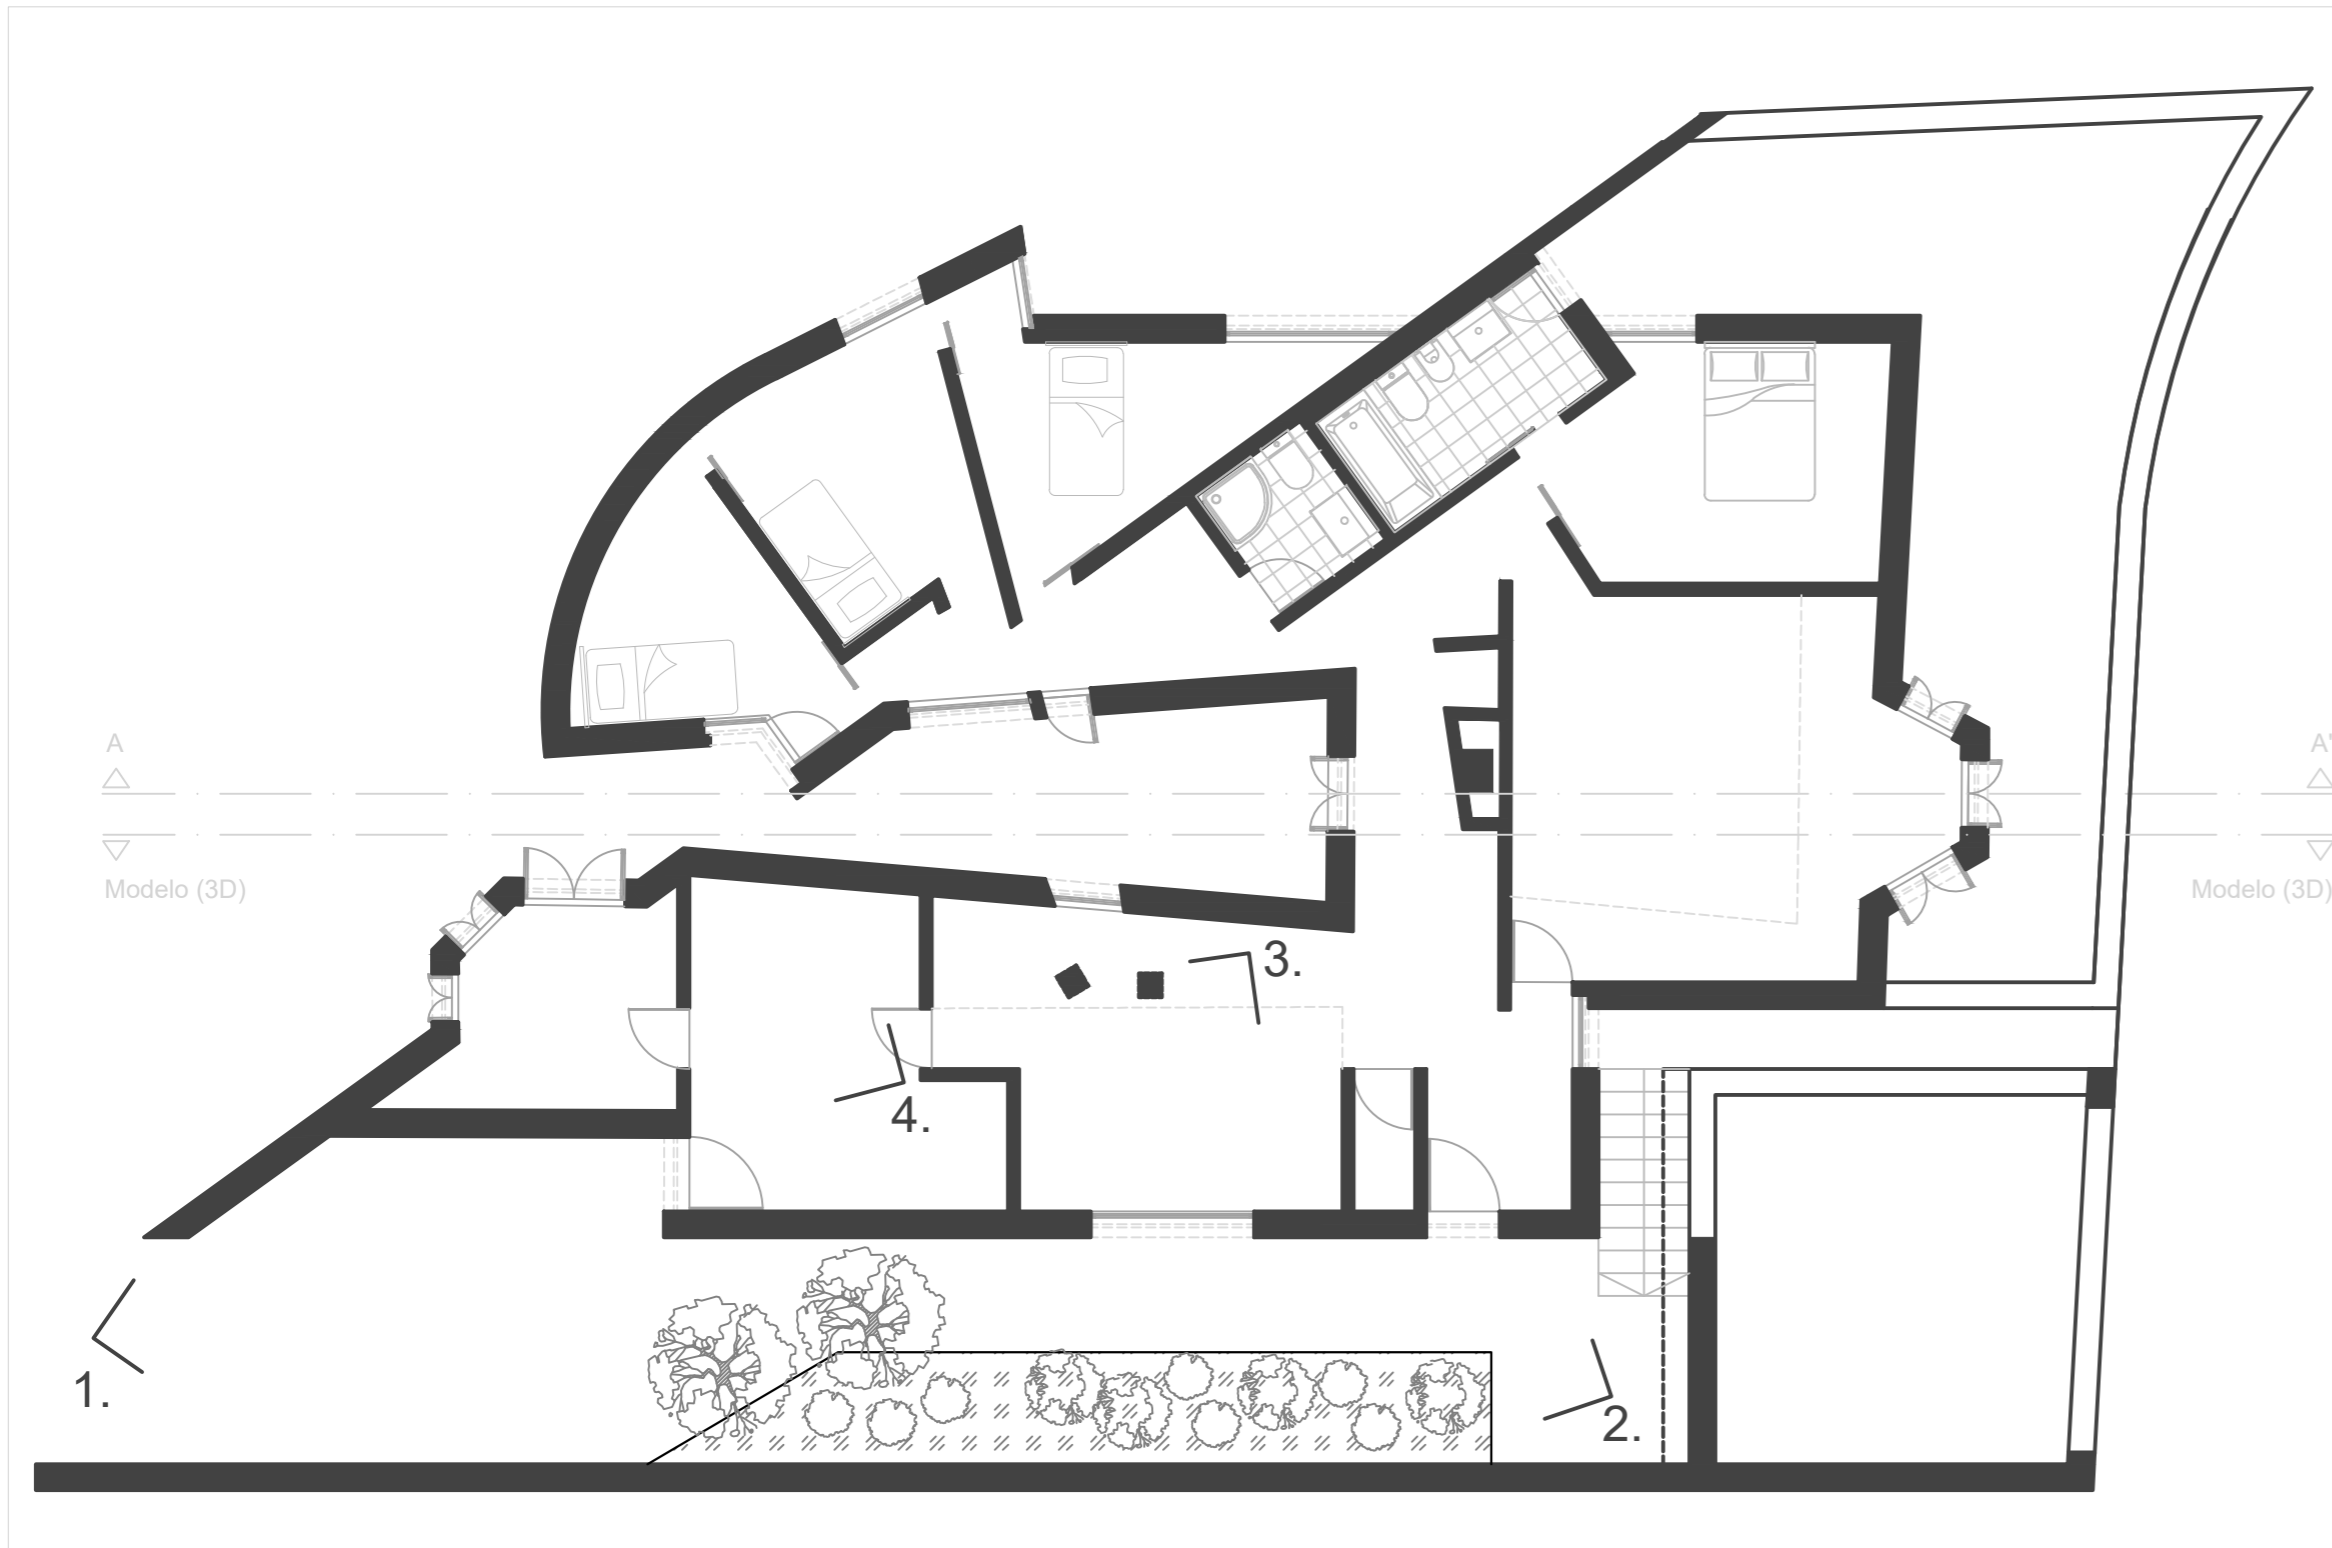

Planta de apresentação - esc 1/100

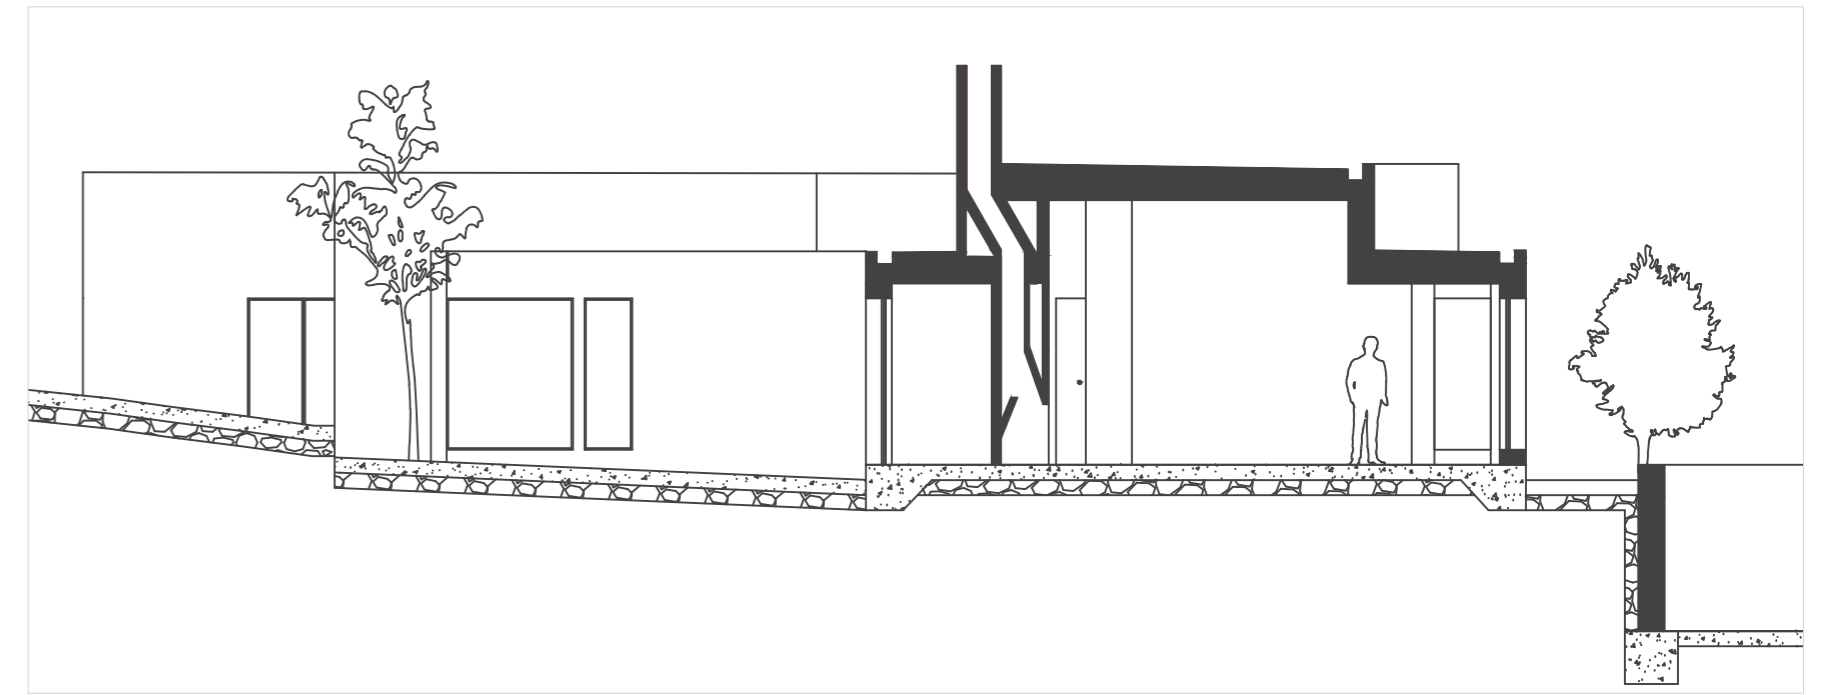

Corte AA' - esc 1/100

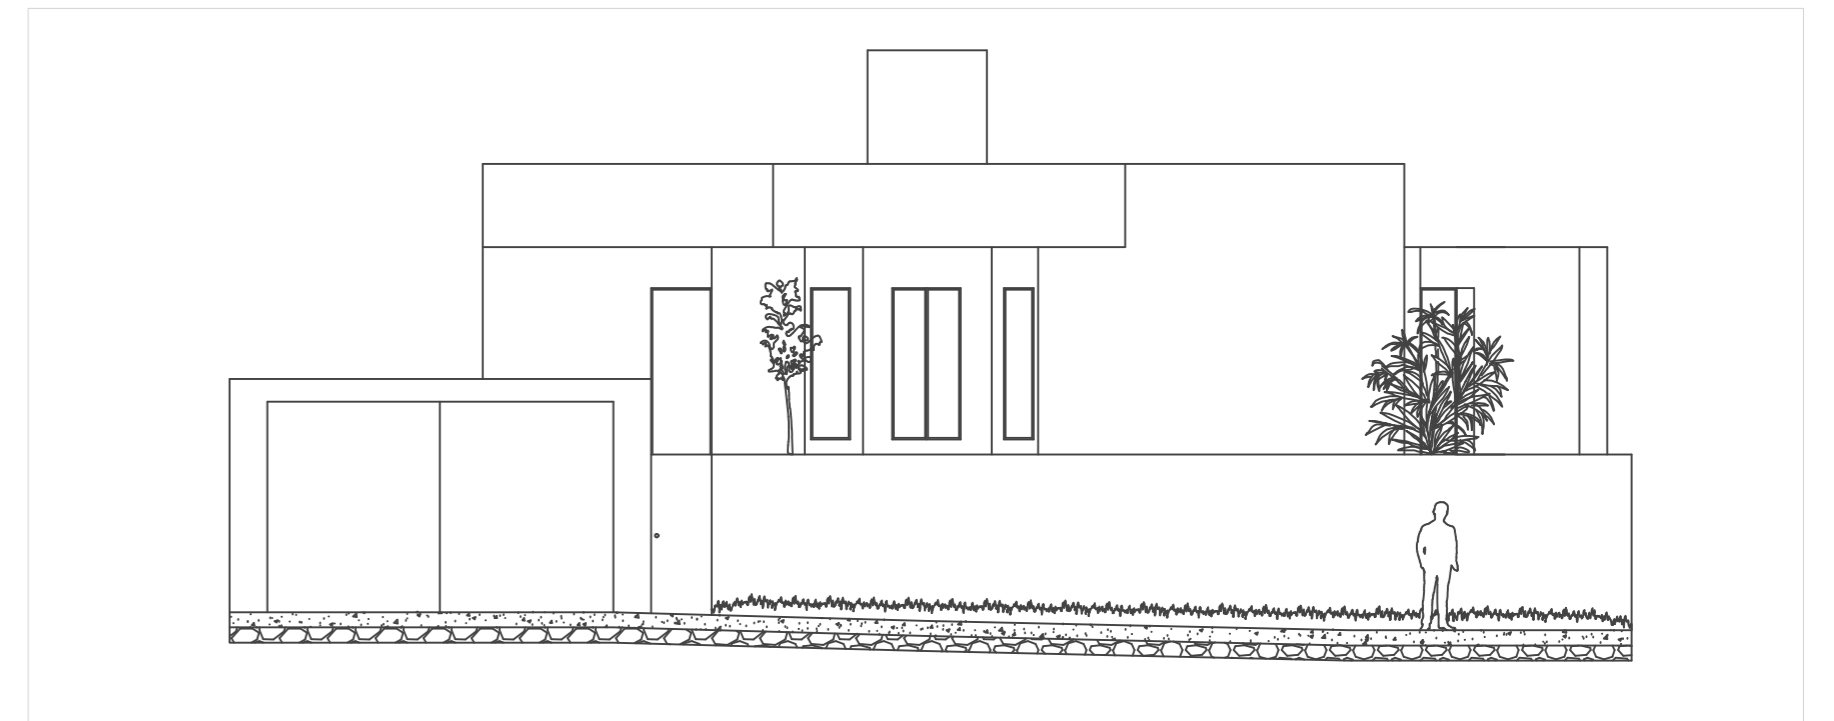

Alçado Este - esc 1/100



Vista aérea - modelo 3D



Vista aérea - modelo 3D




1. Vista exterior



2. Vista exterior



3. Vista interior

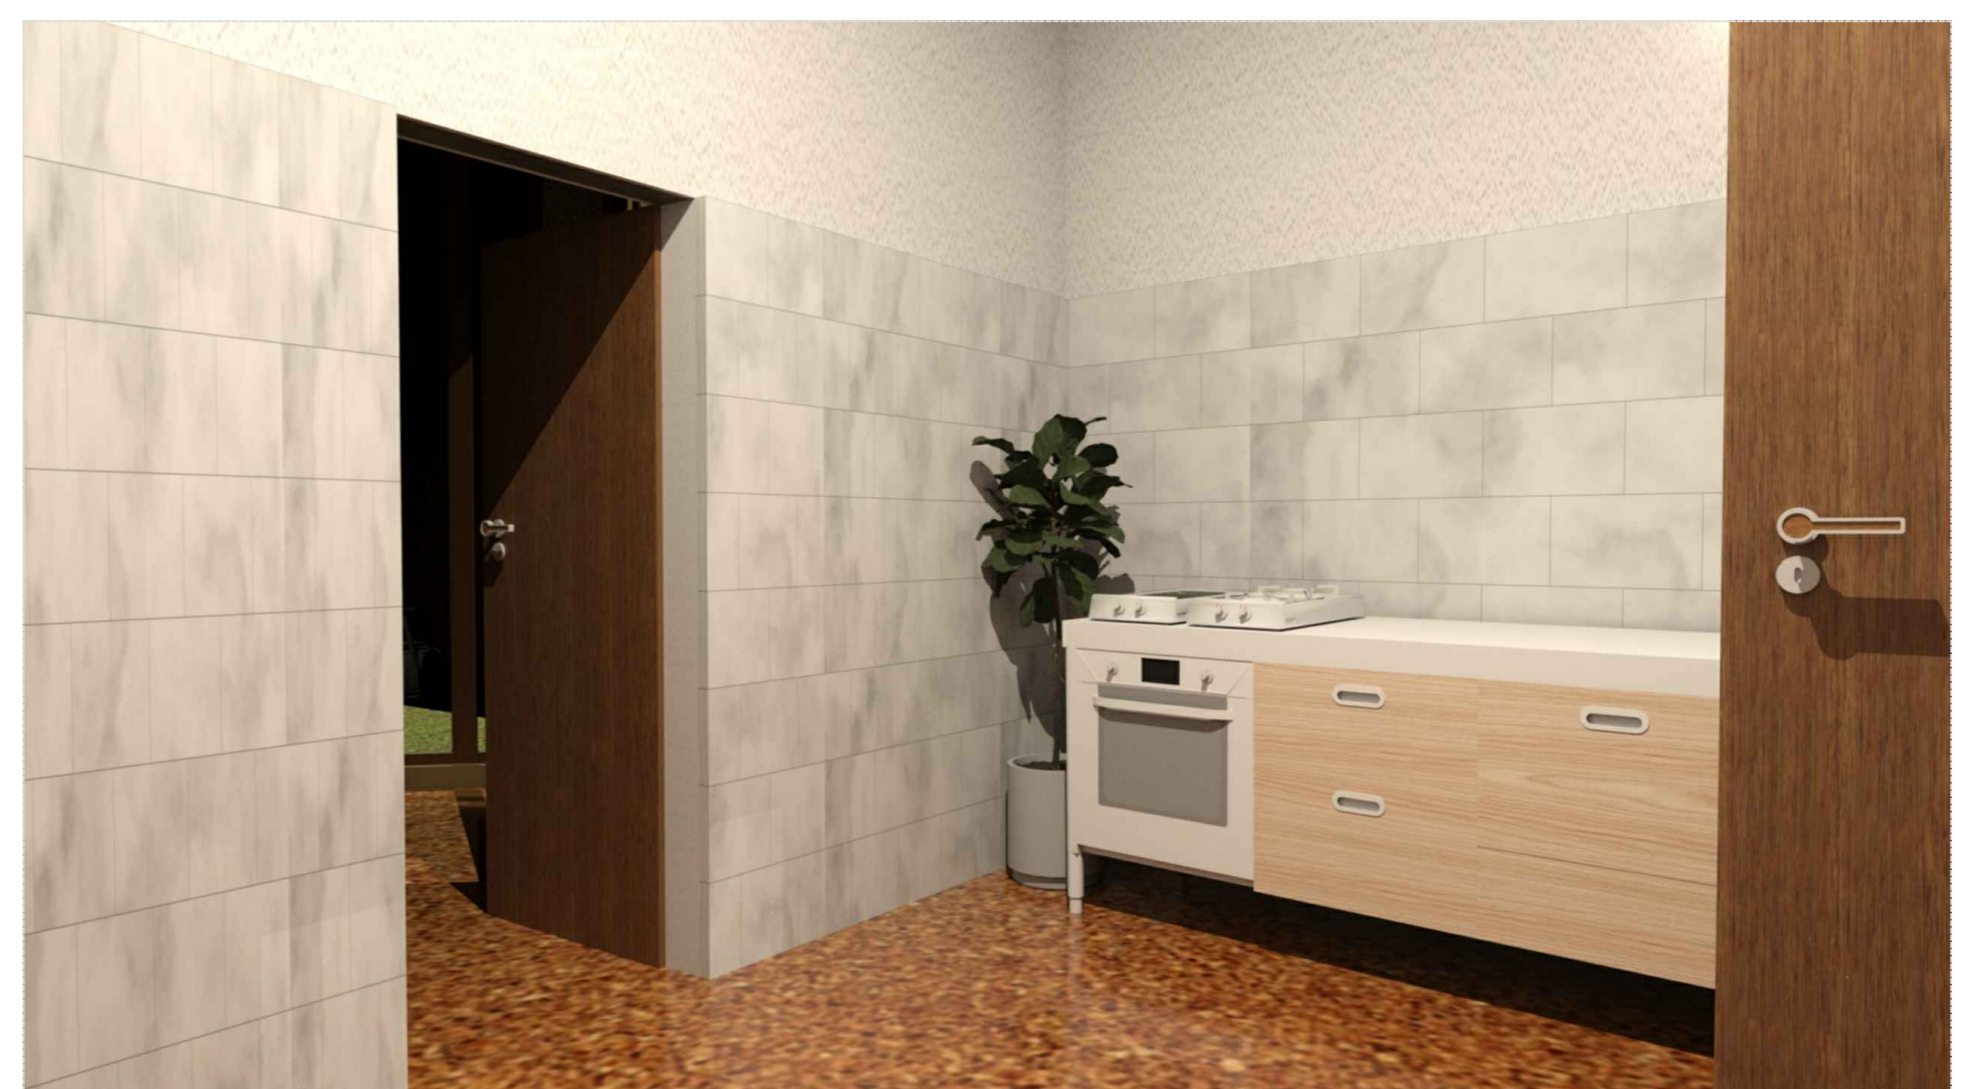

4. Vista interior