




Planta Cobertura esc.1/100

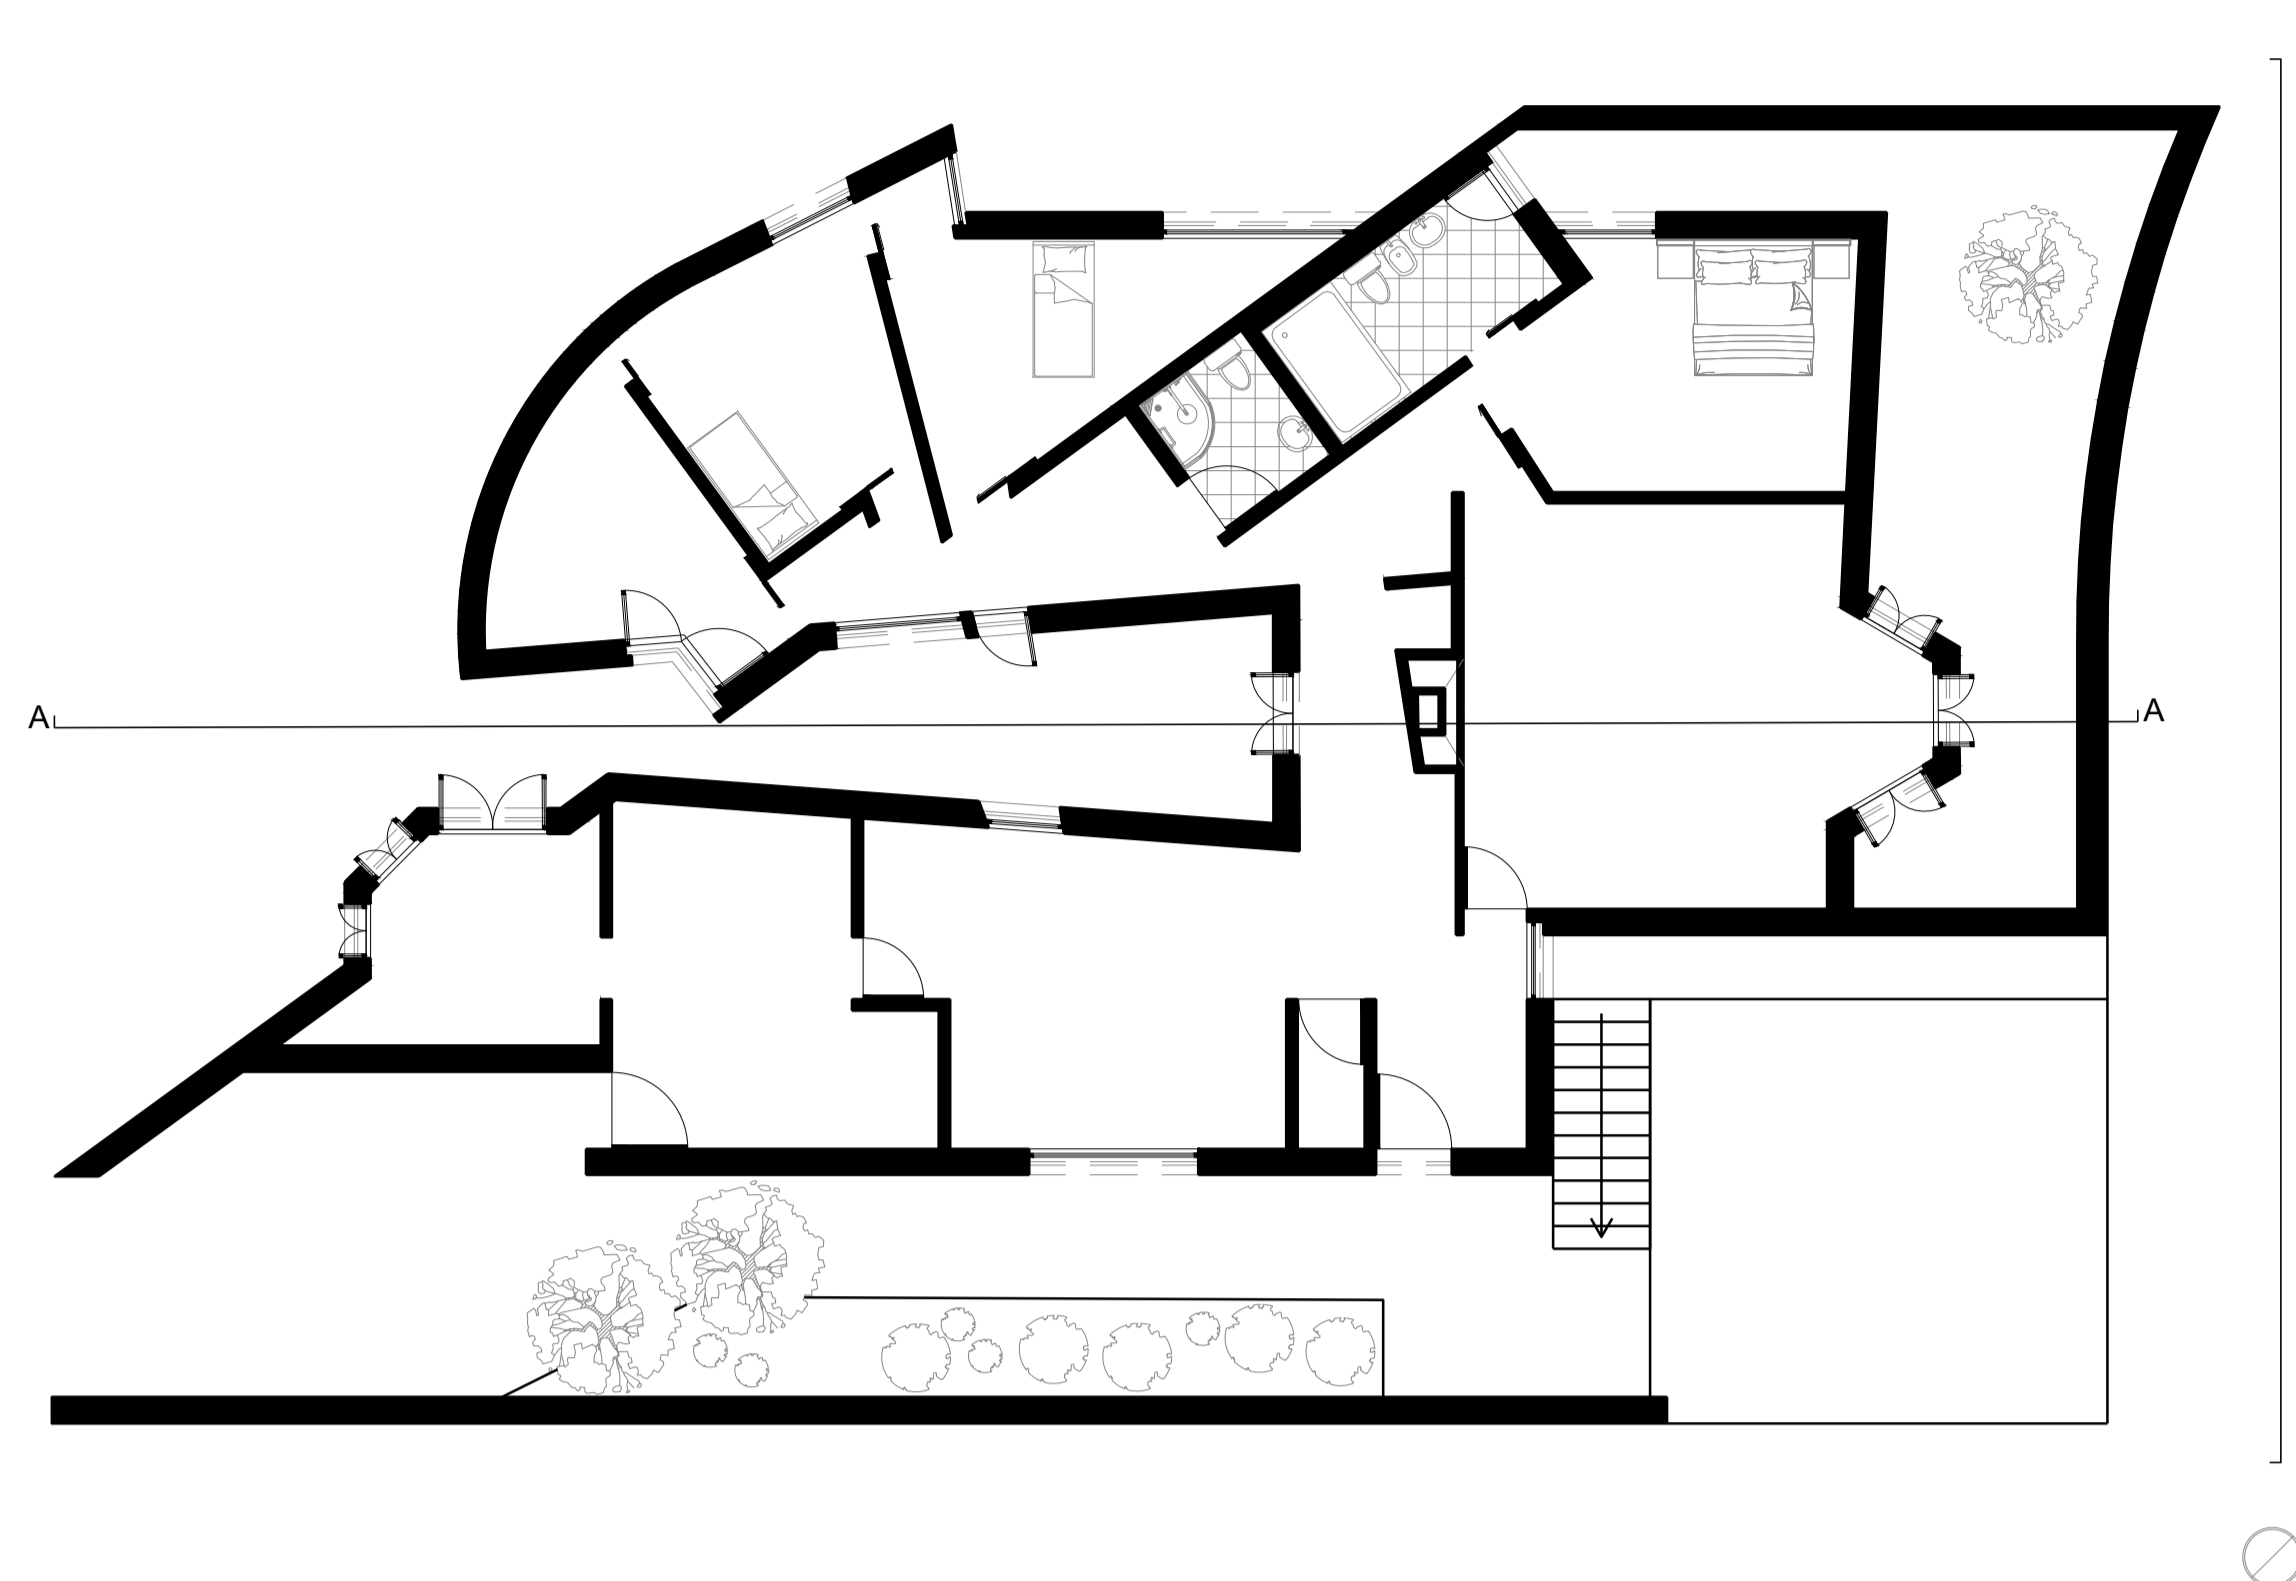


Planta esc.1/100

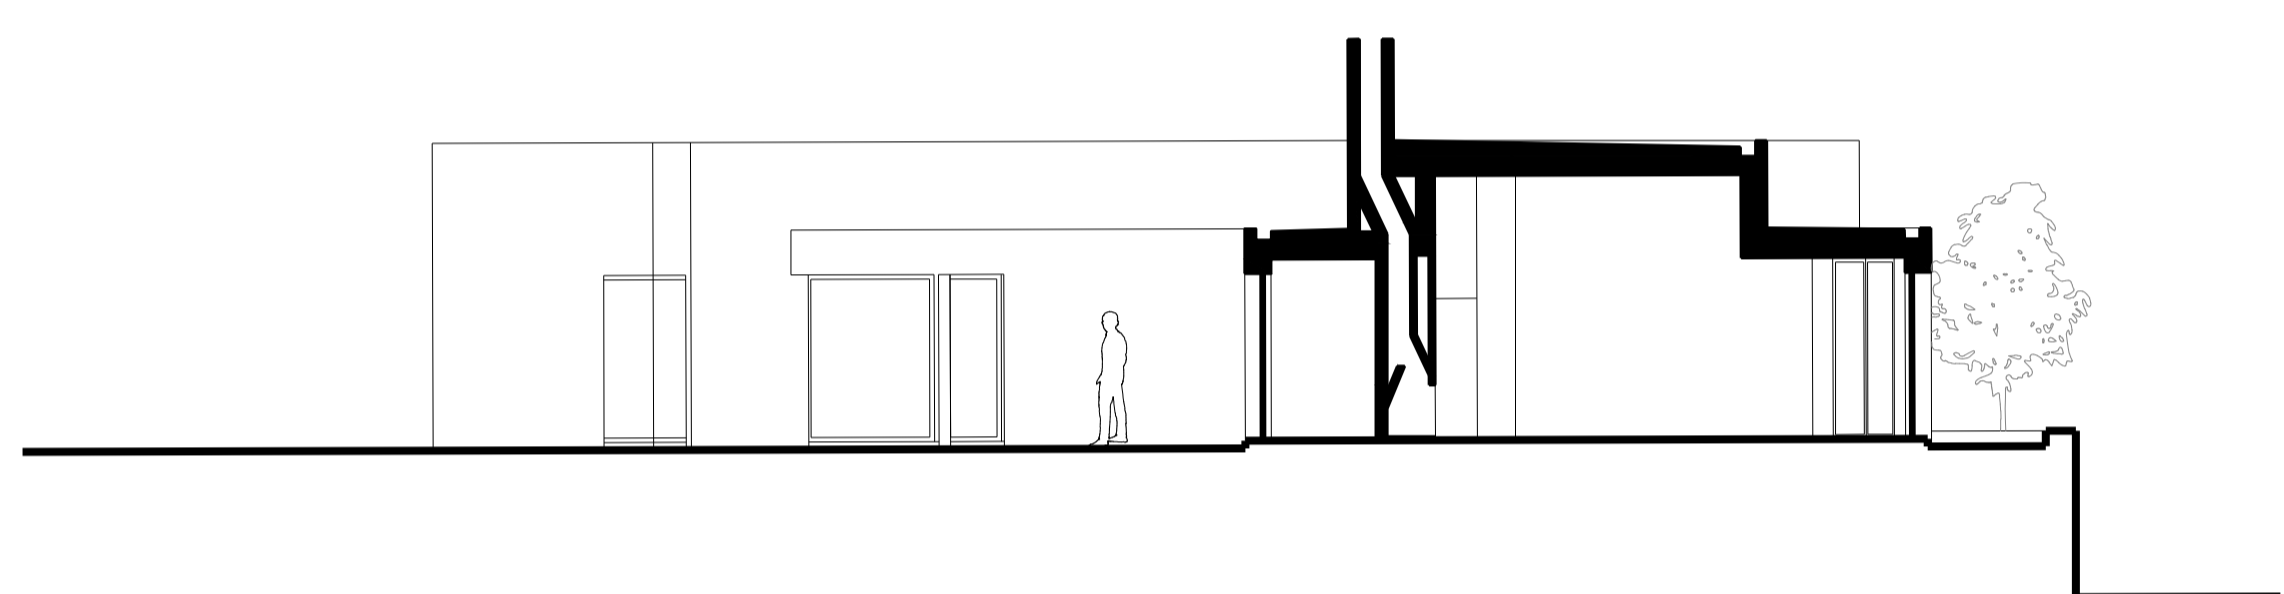


Corte AA esc.1/100

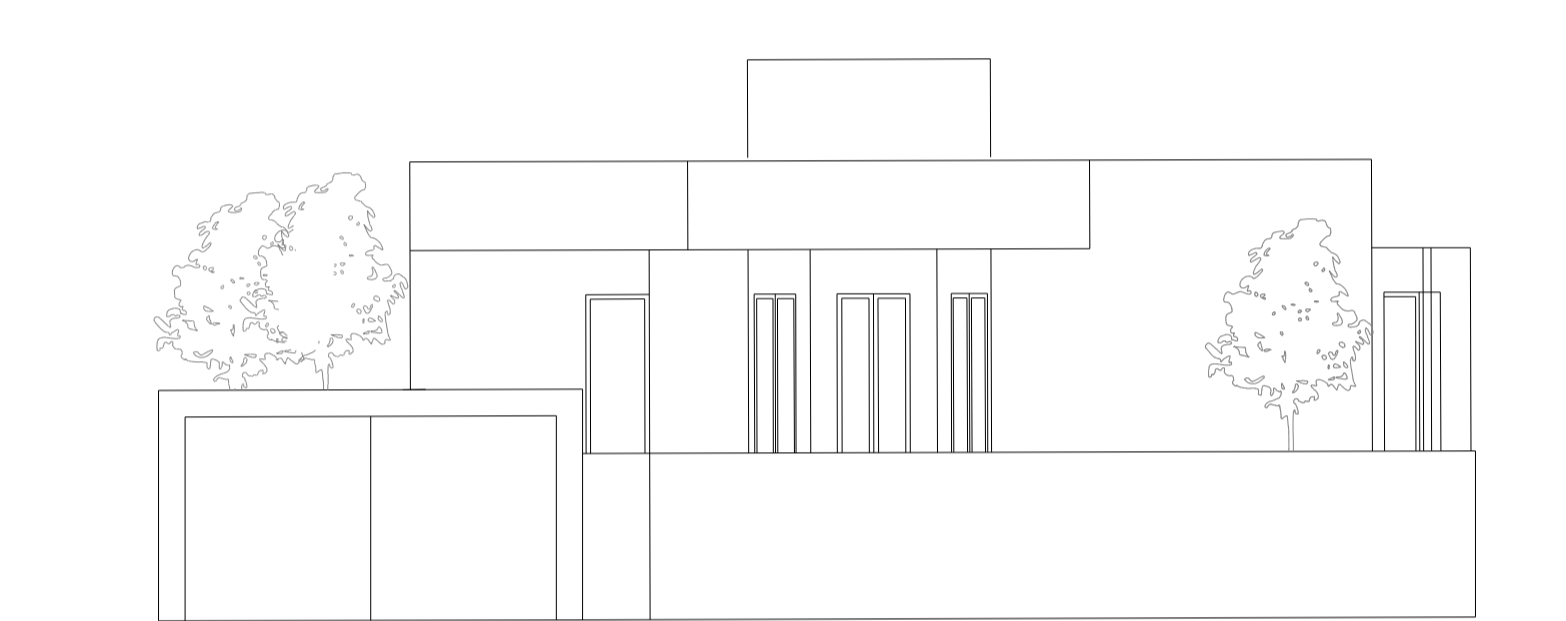


Alçado sudeste esc.1/100

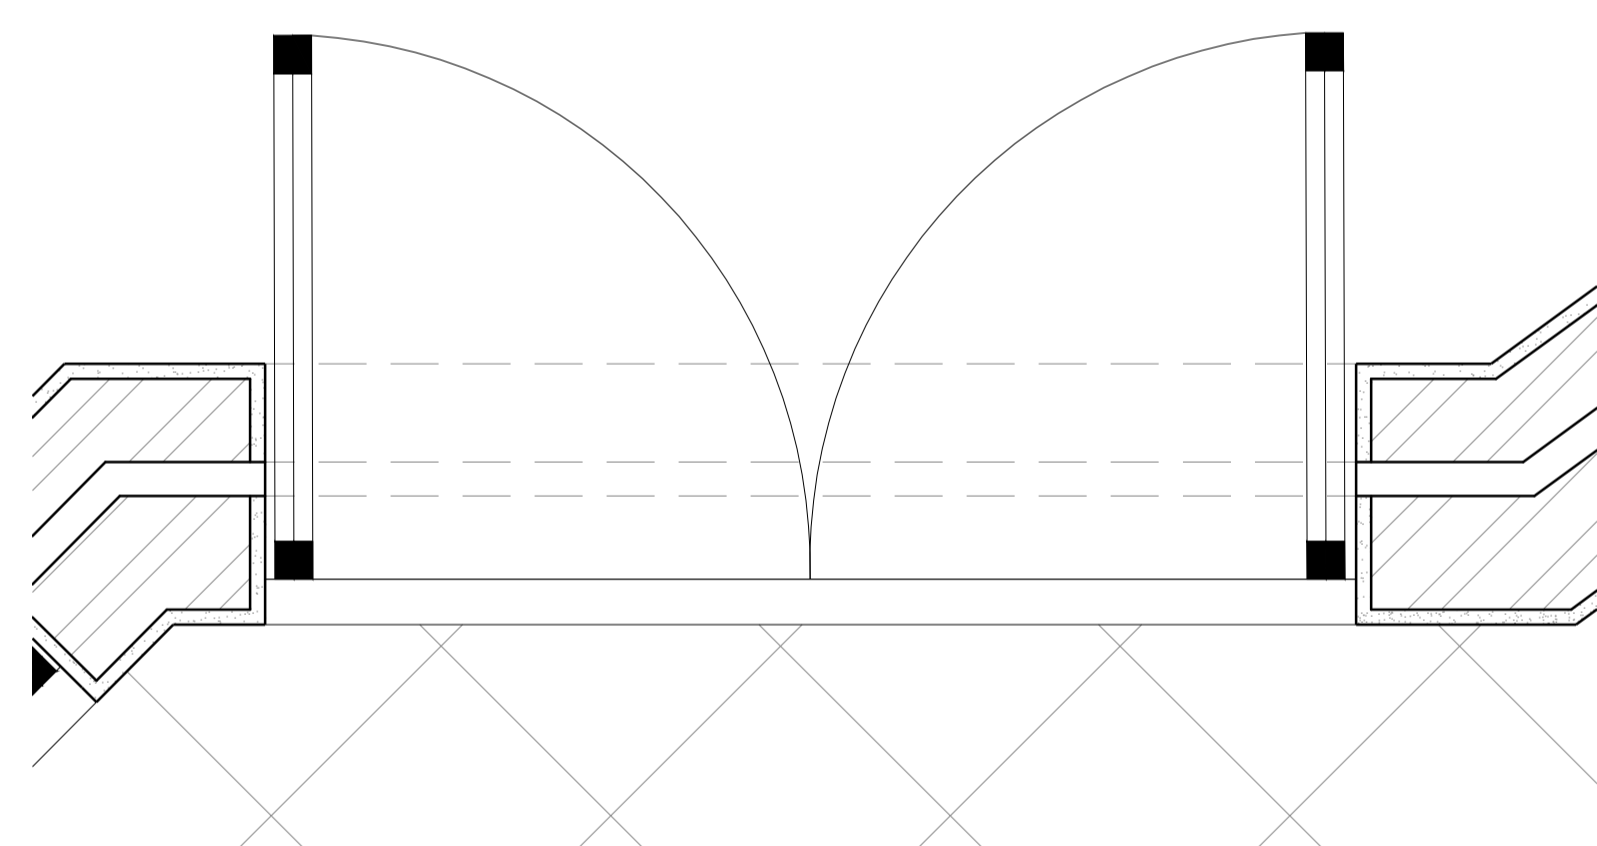


Pormenor Janela esc.1/10

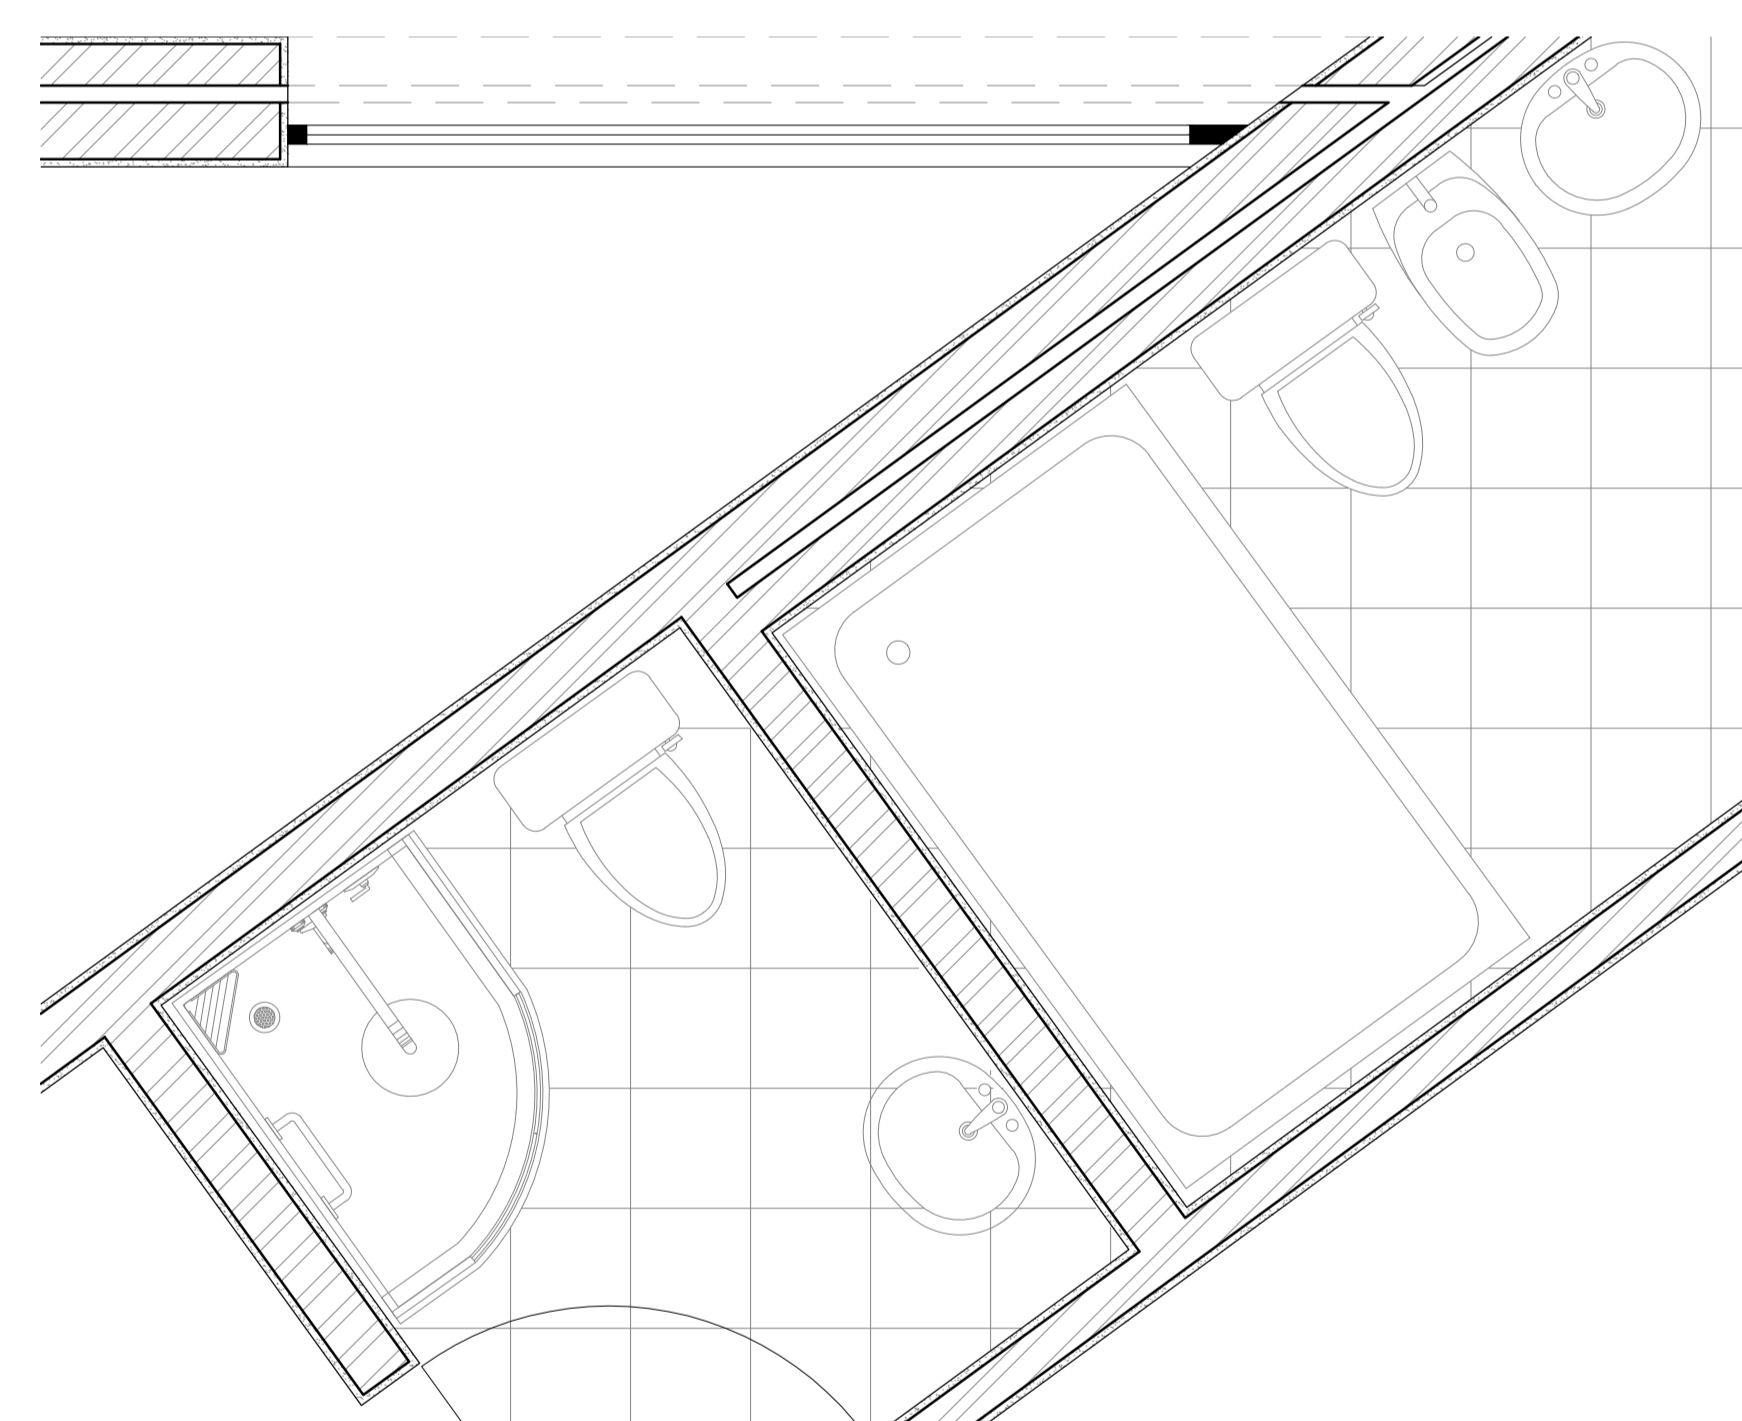


Pormenor casa de banho esc.1/20

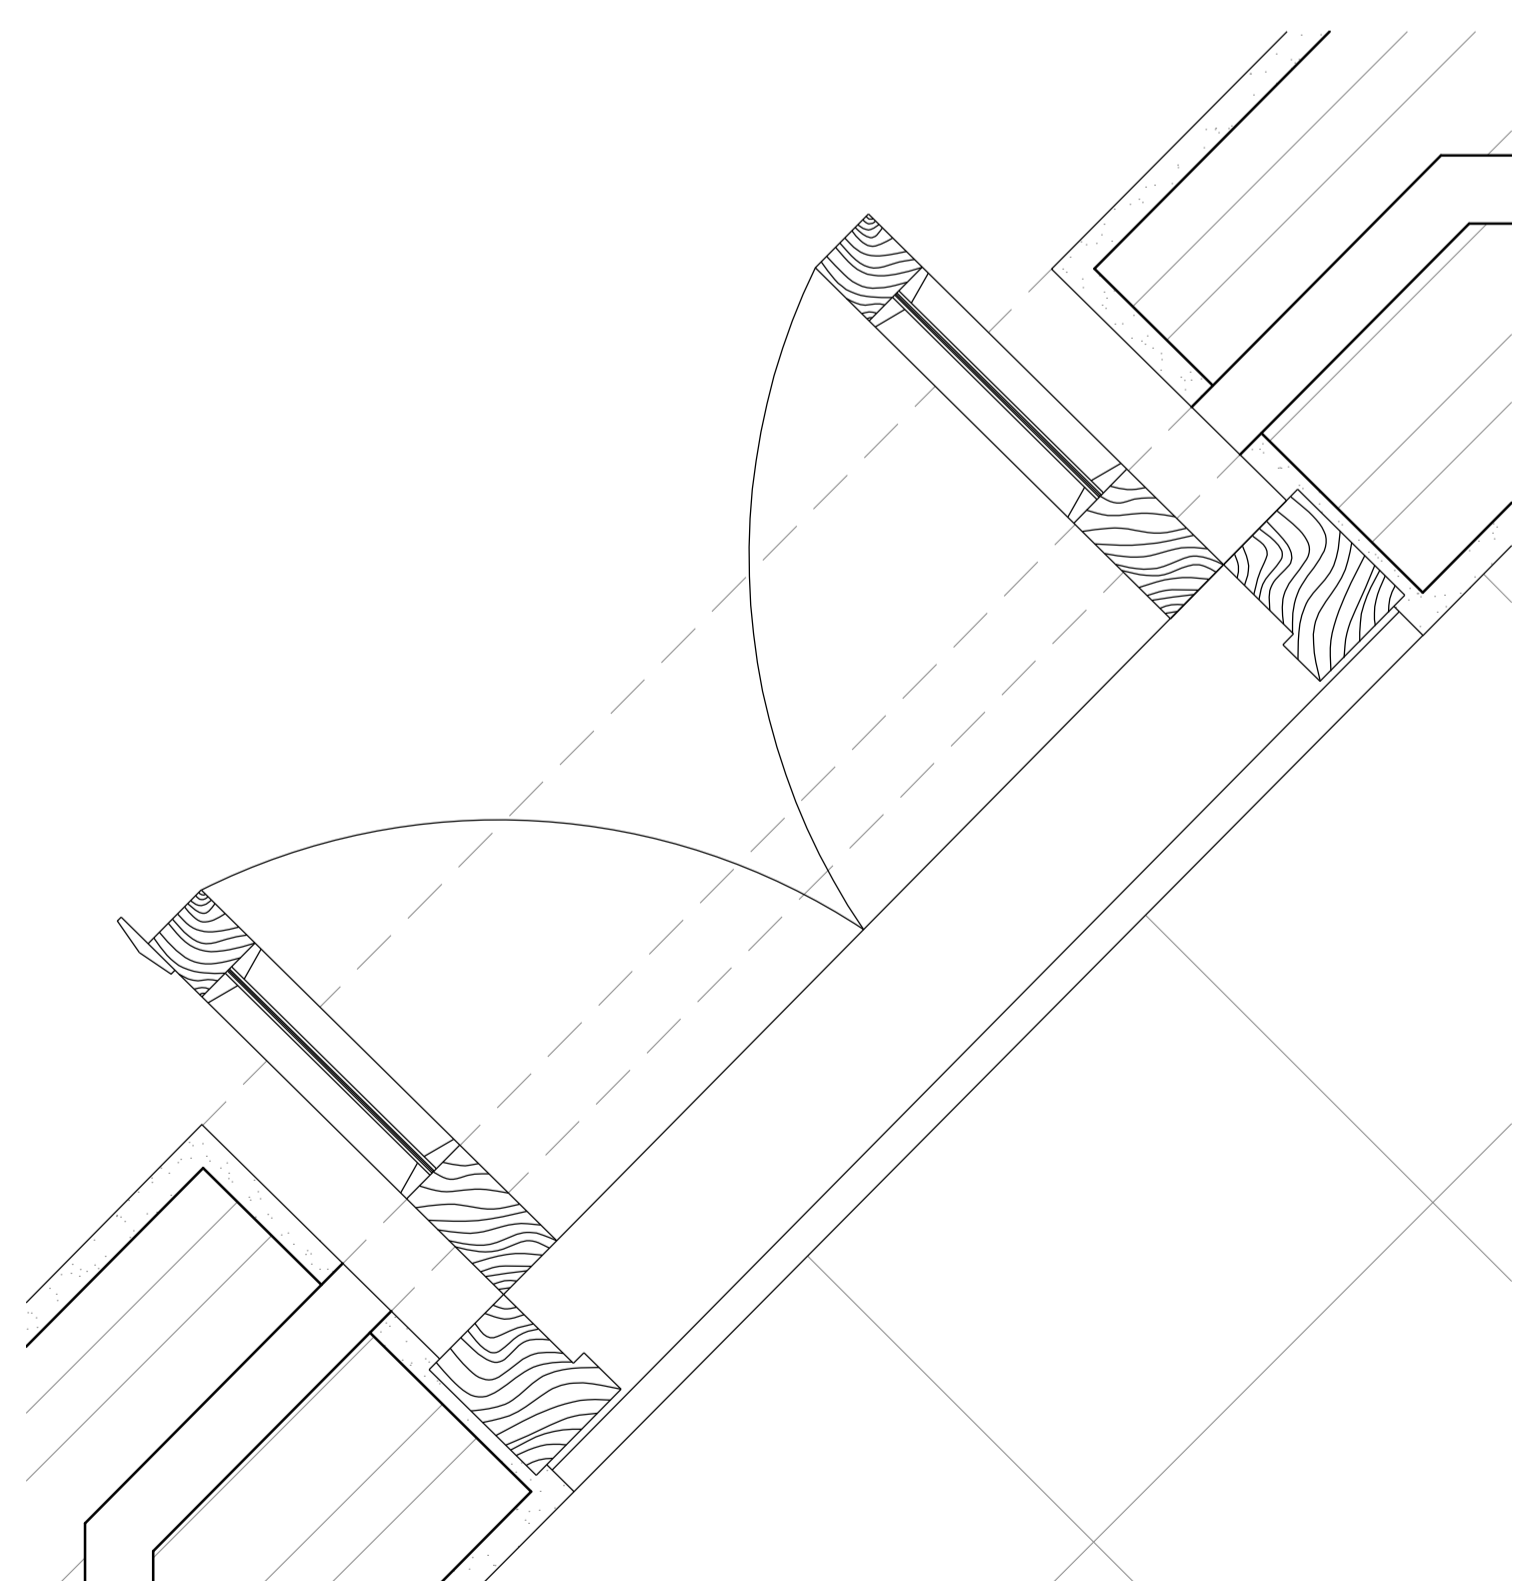

Pormenor Janela esc.1/5

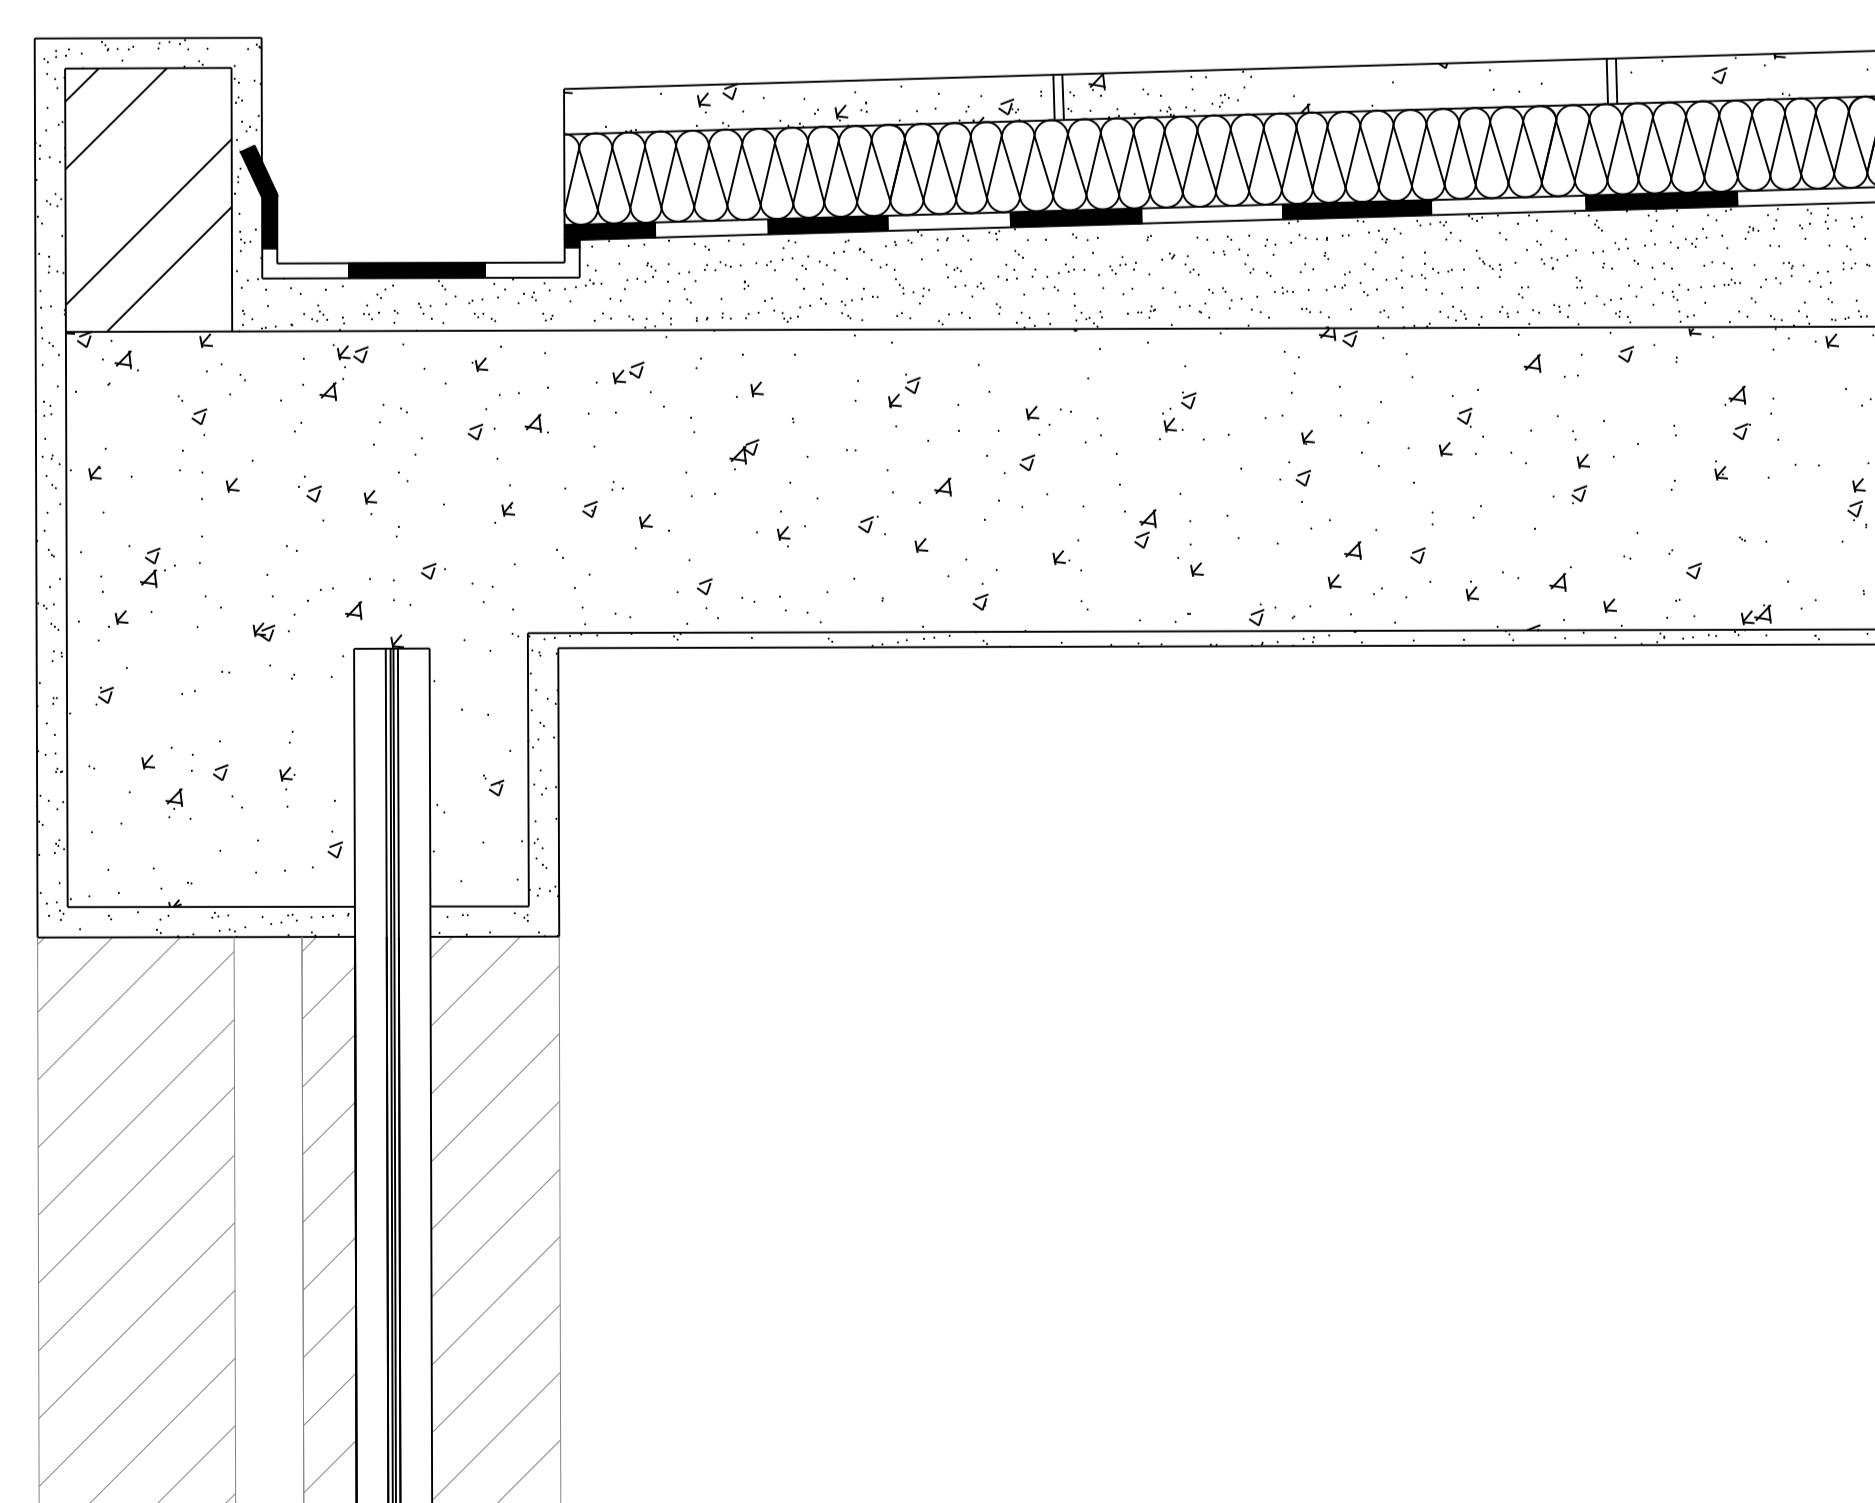

Pormenor Cobertura esc.1/5

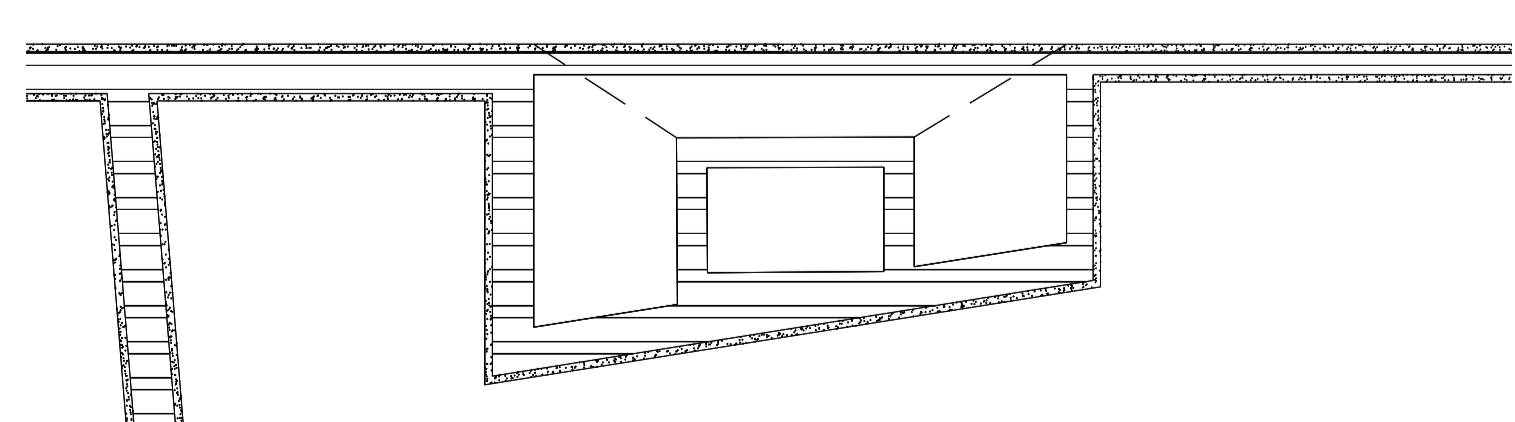

Pormenor Lareira esc.1/20