




Planta 1:100

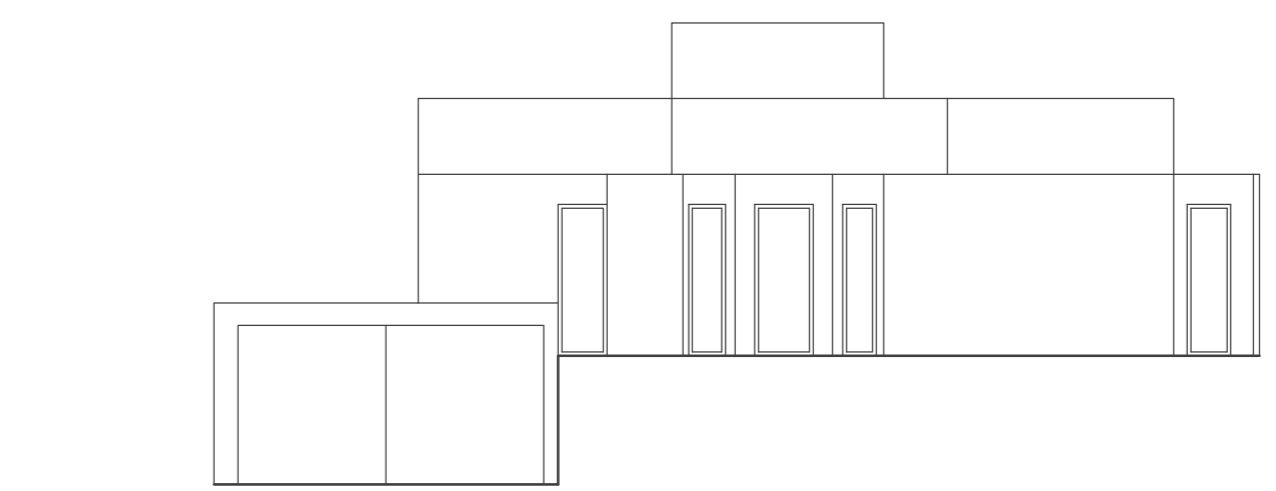


Alçado AA 1:100

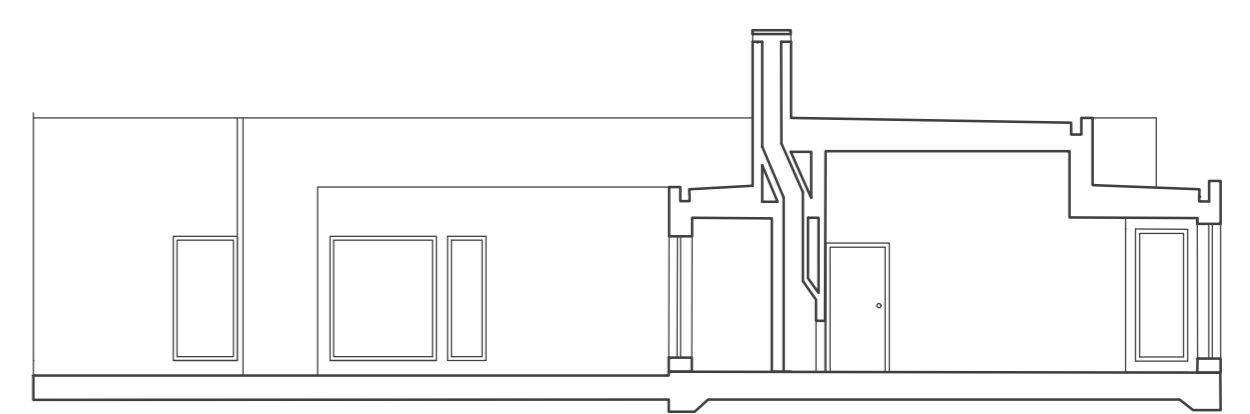


Corte BB 1:100

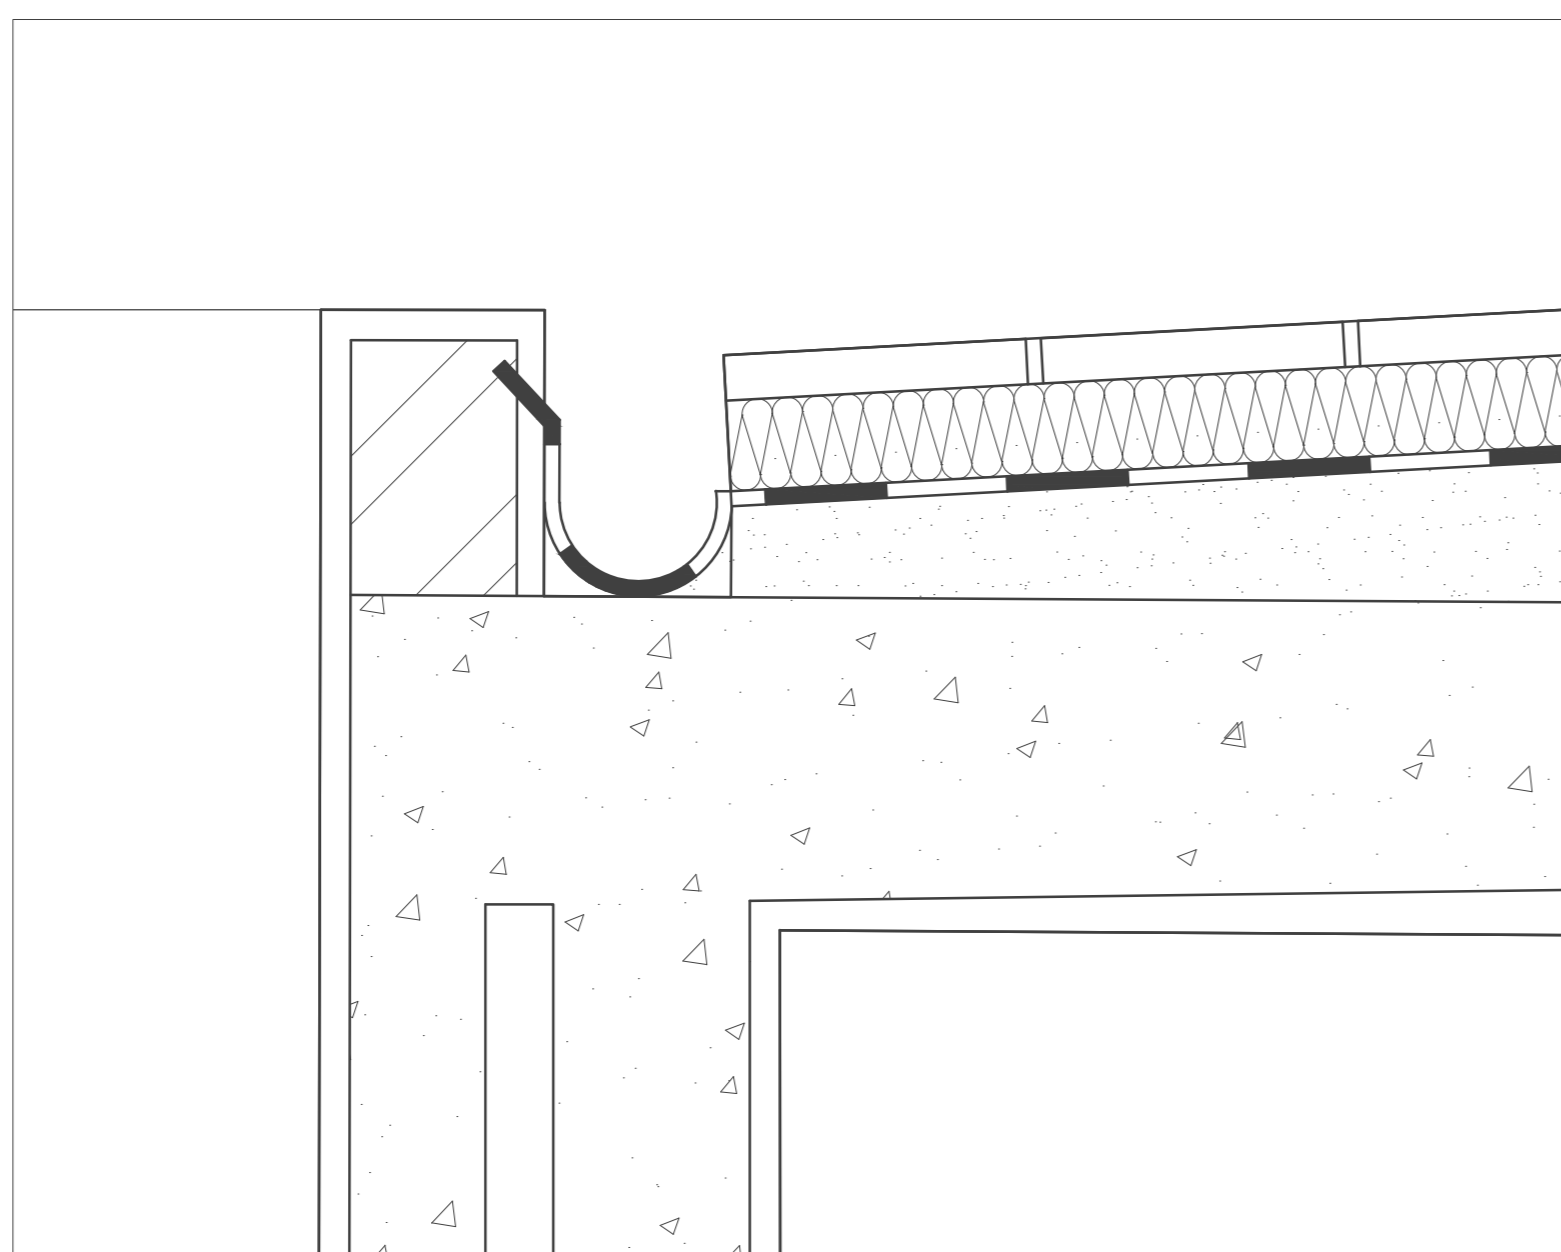


Pormenor cobertura 1:5

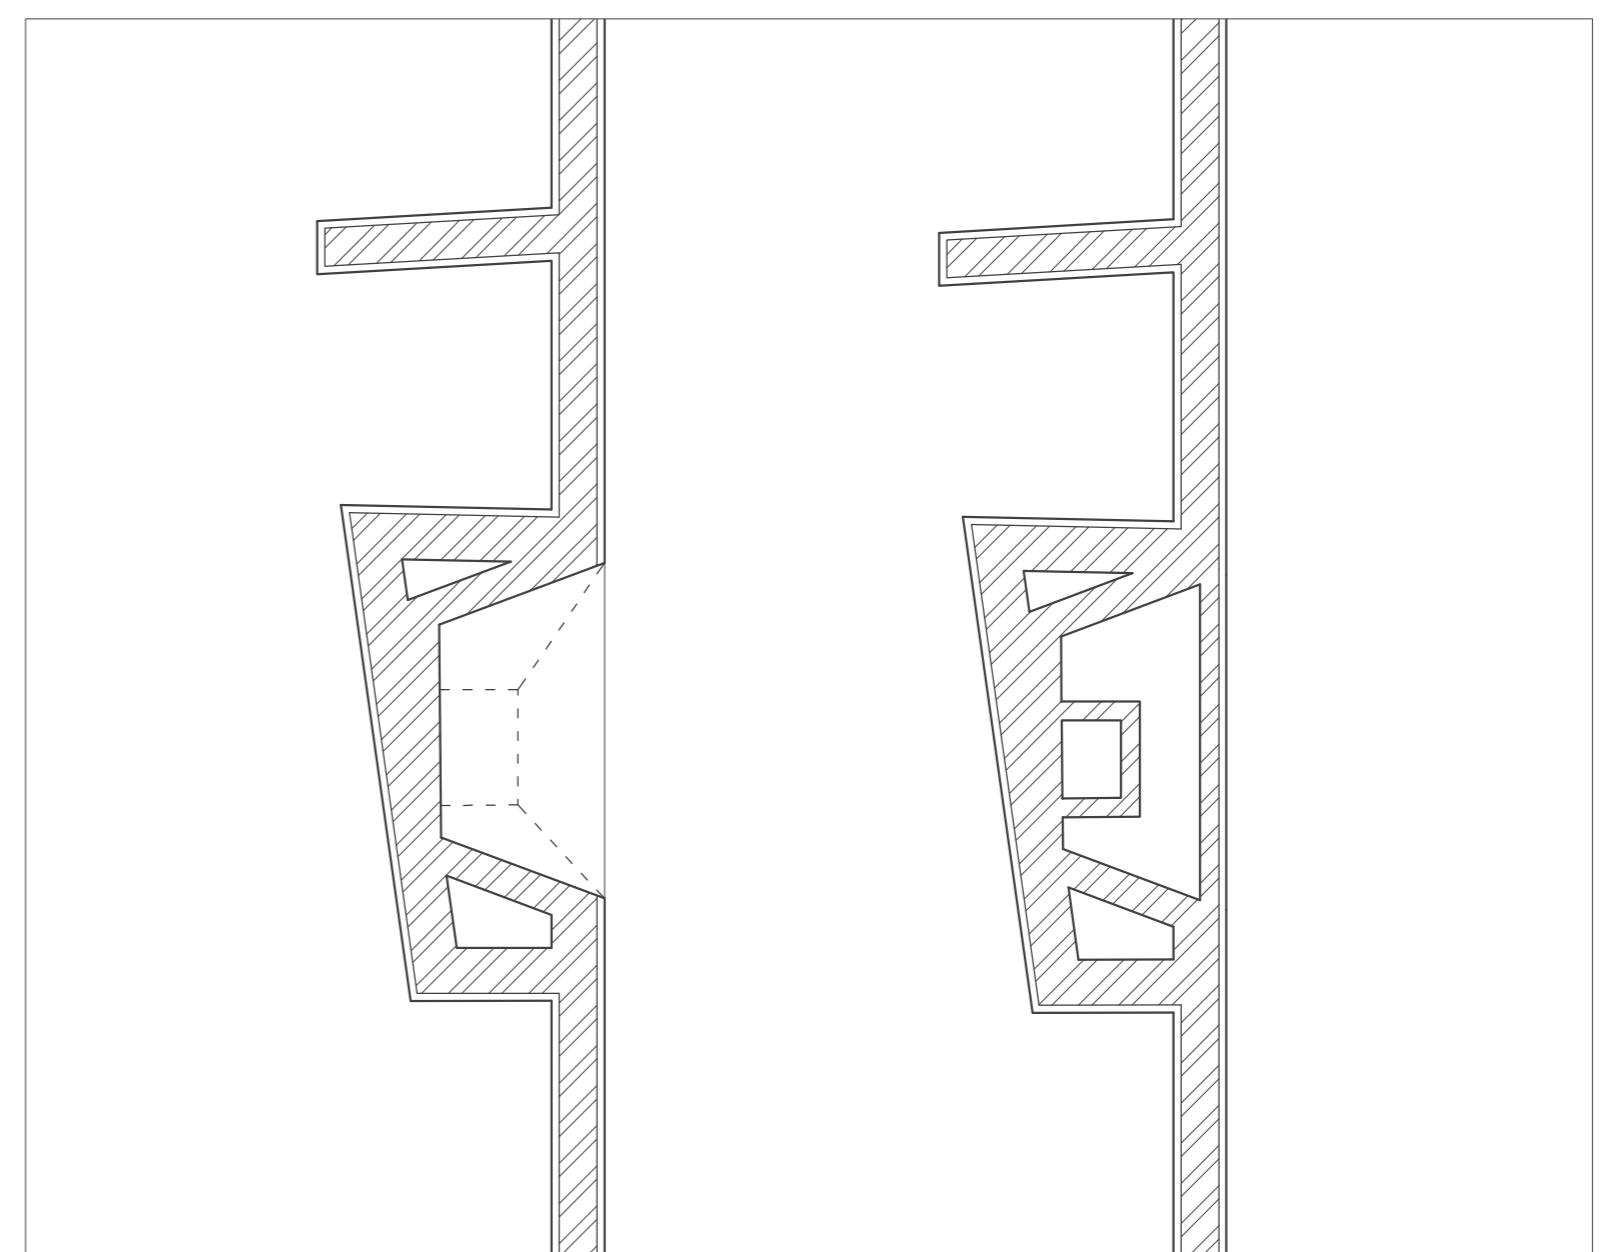

Pormenor lareira 1:20

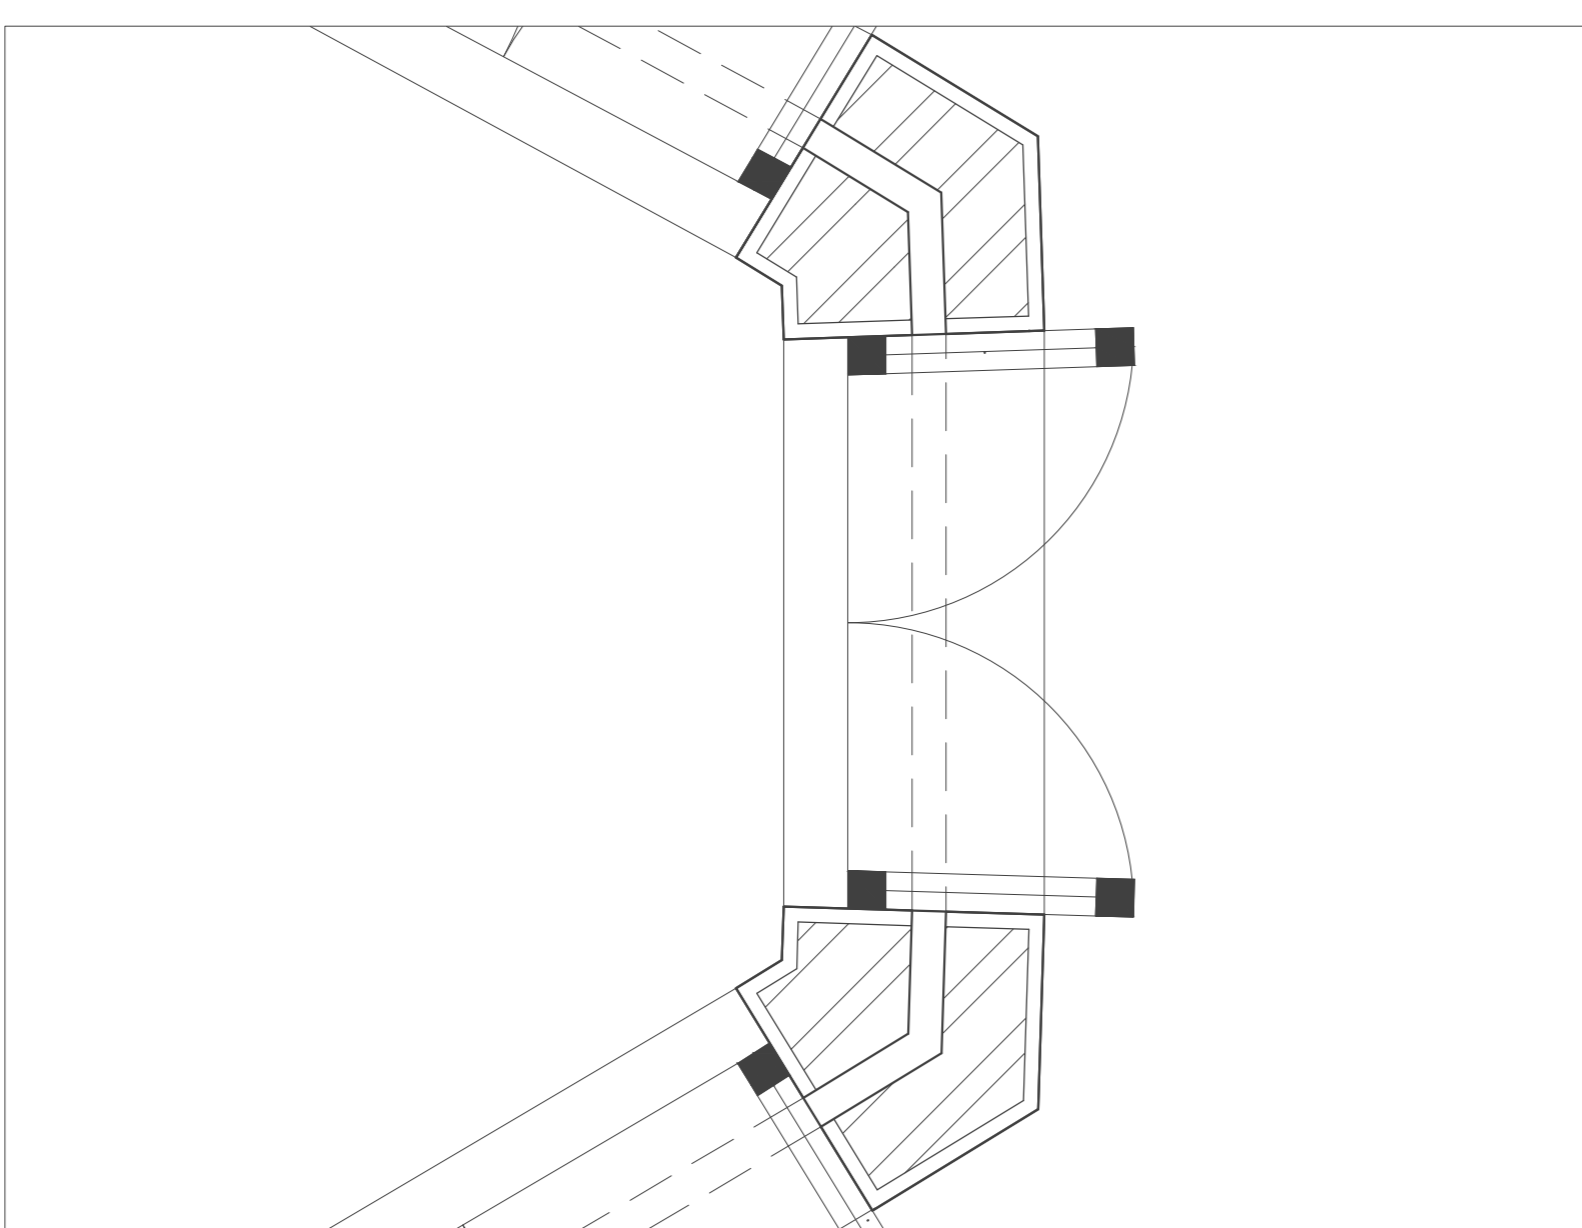

Pormenor vãos 1:10

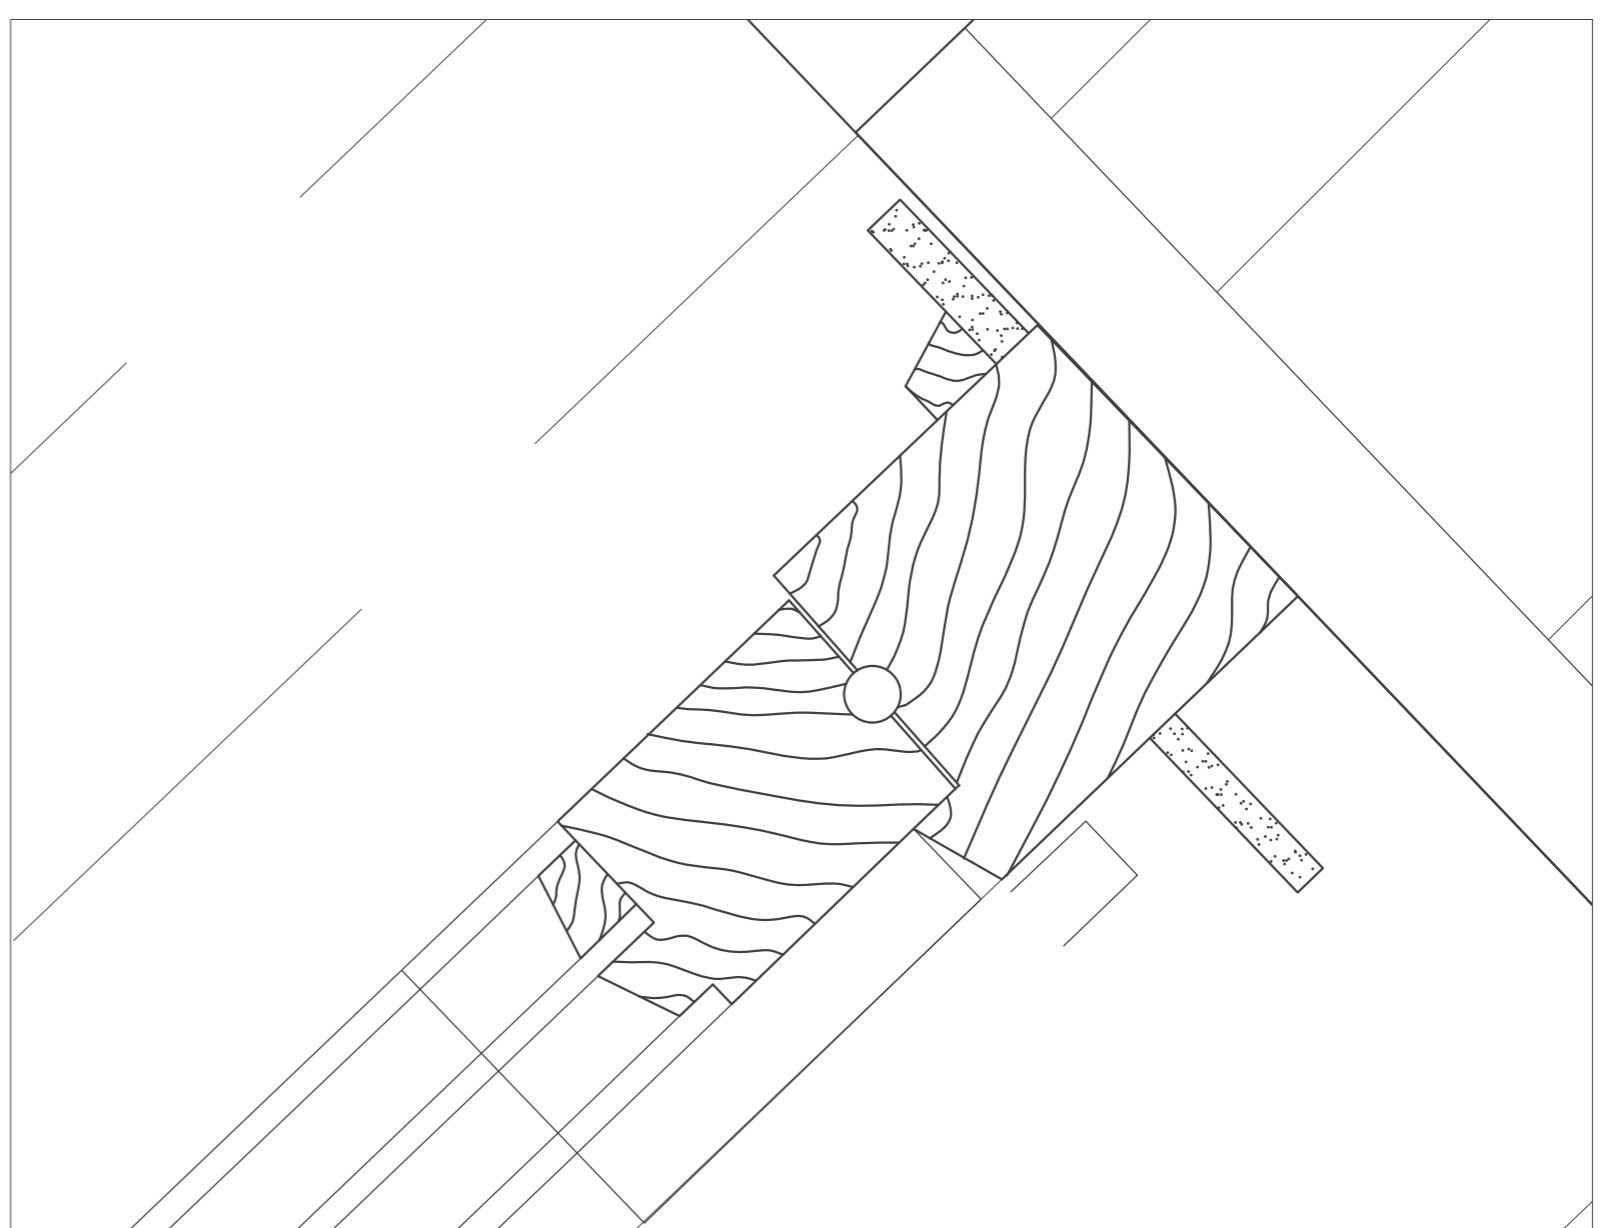

Pormenor caixilho 1:1