




Planta, Alçado e Corte 1:100

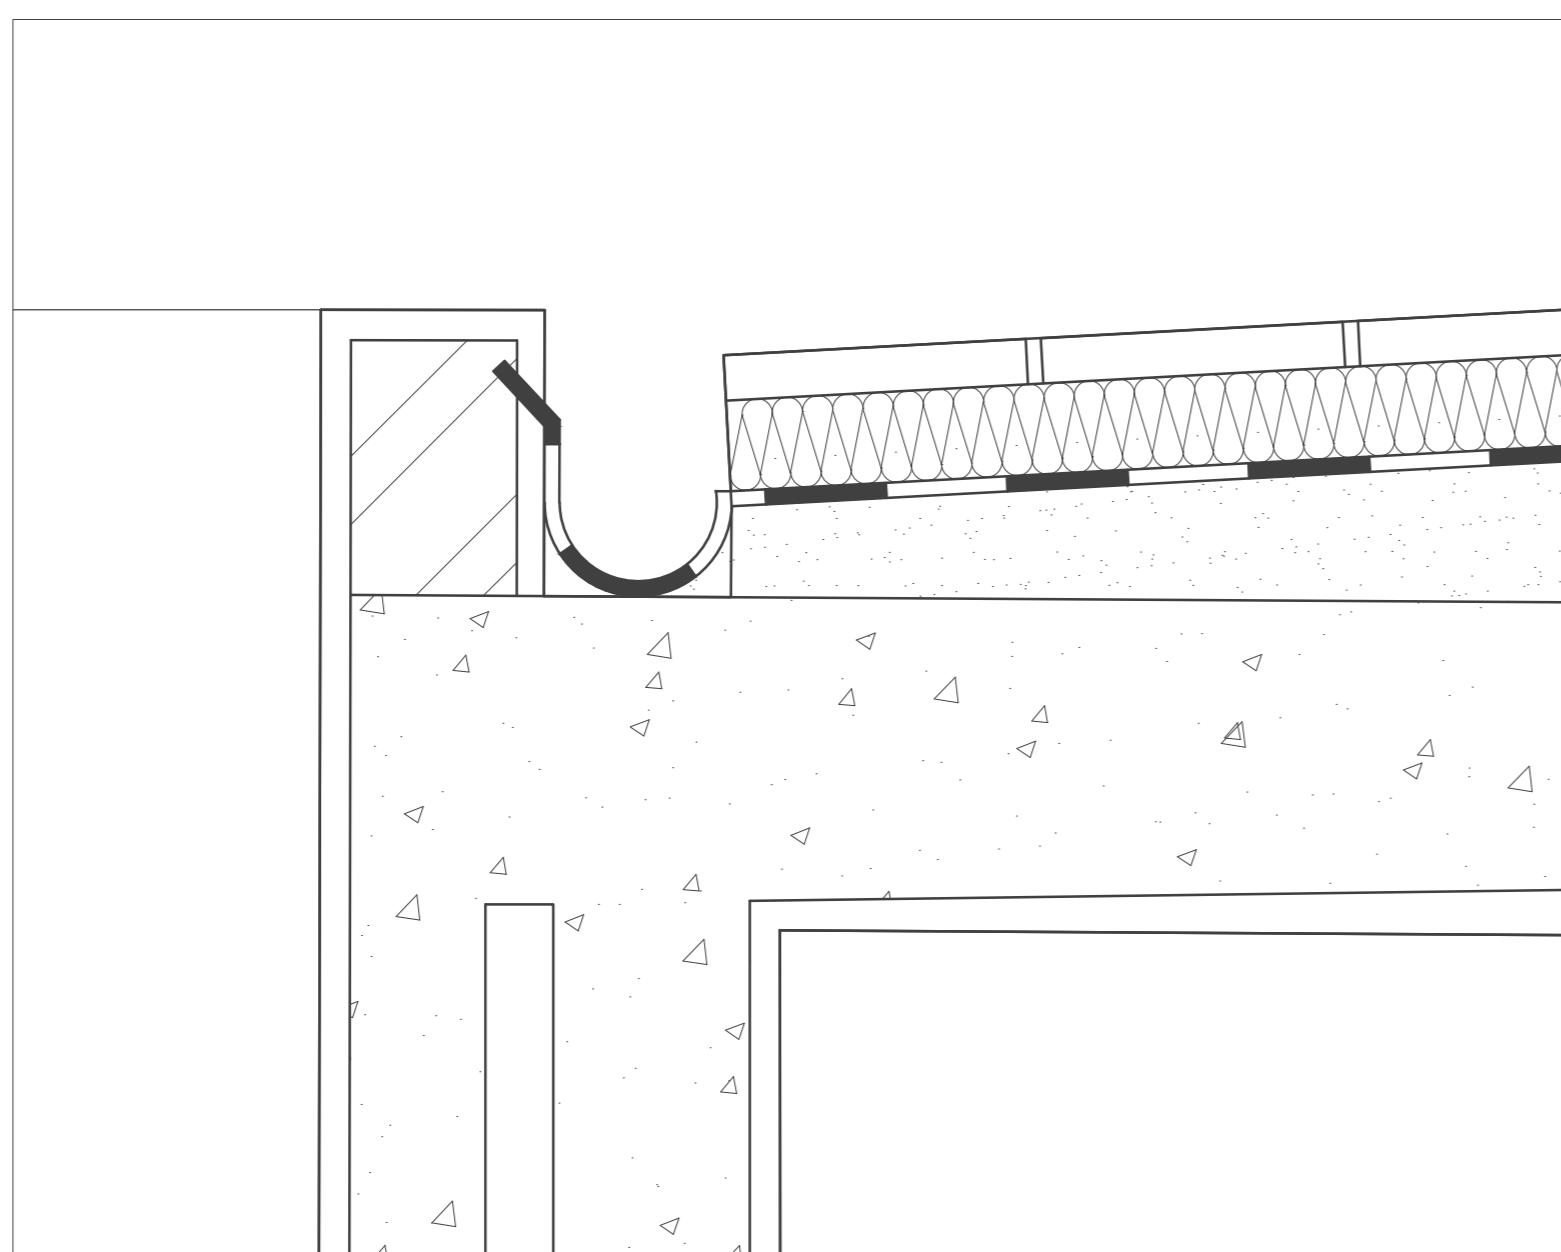


Pormenor cobertura 1:5

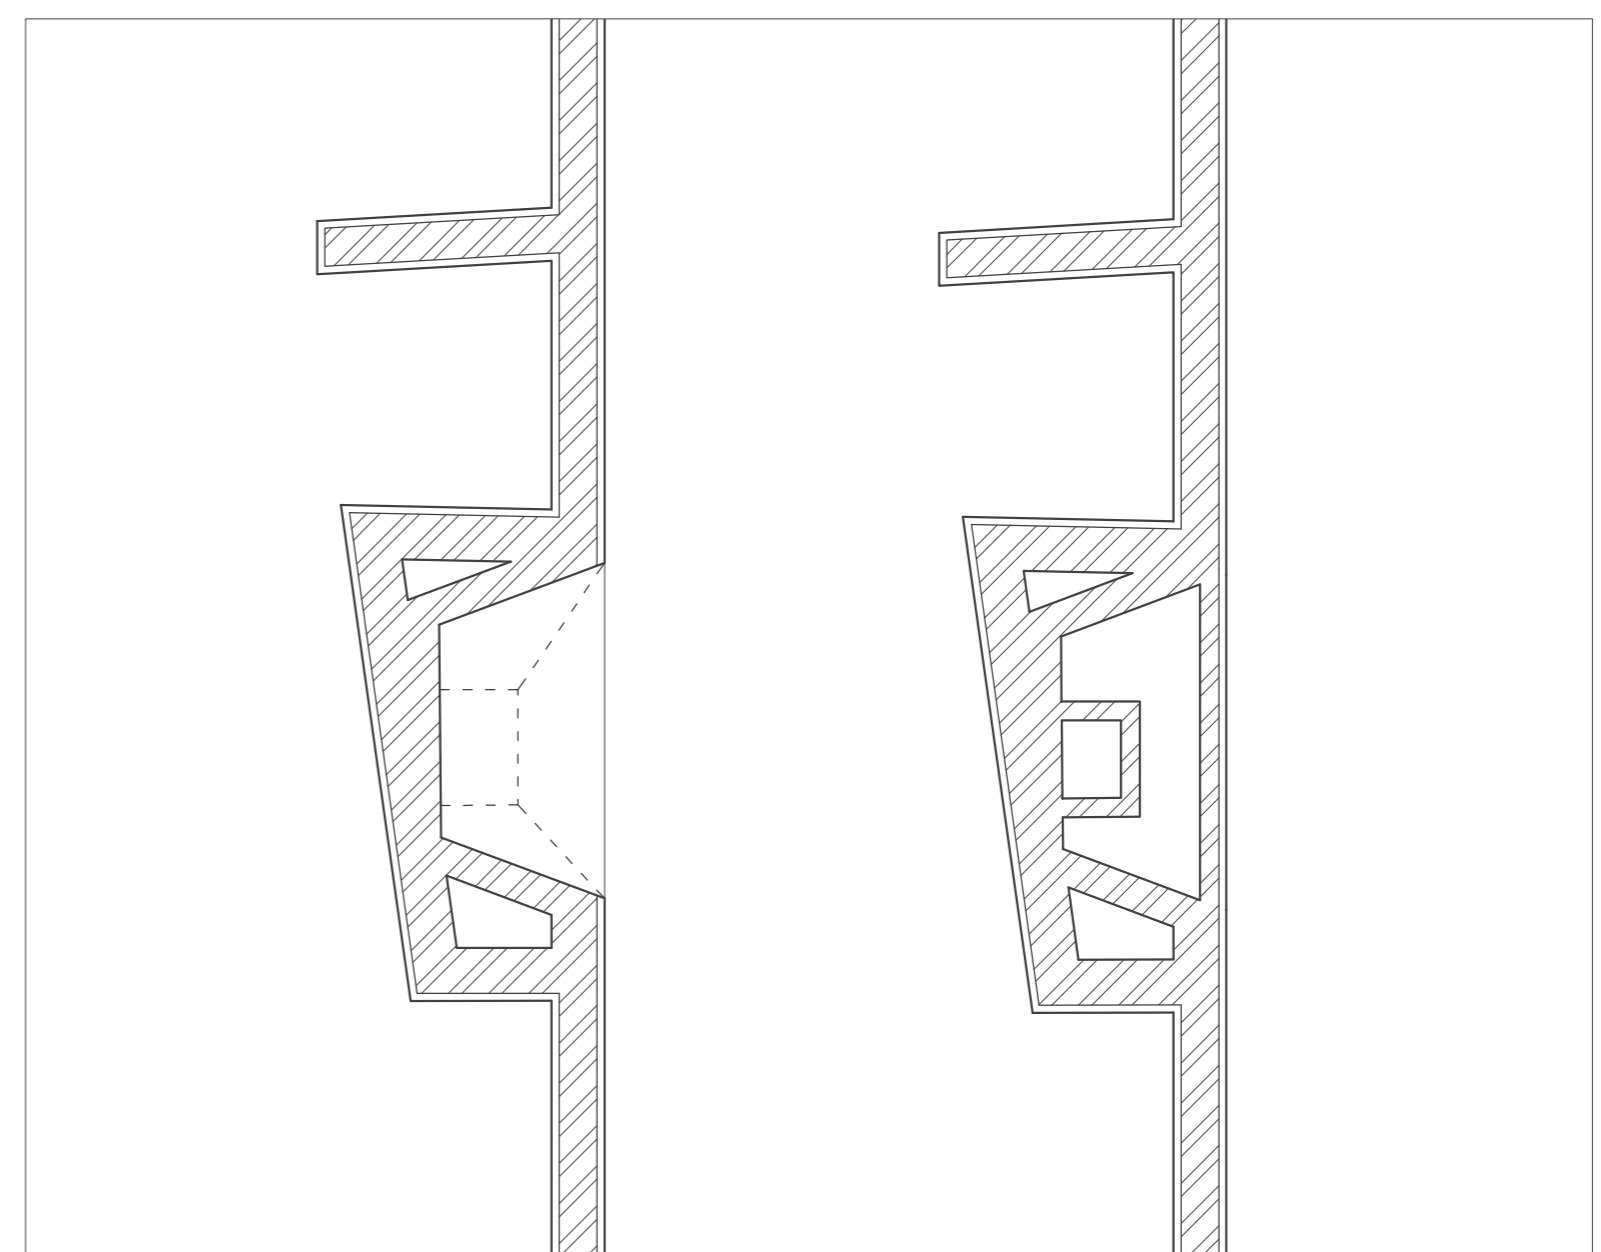

Pormenor lareira 1:20

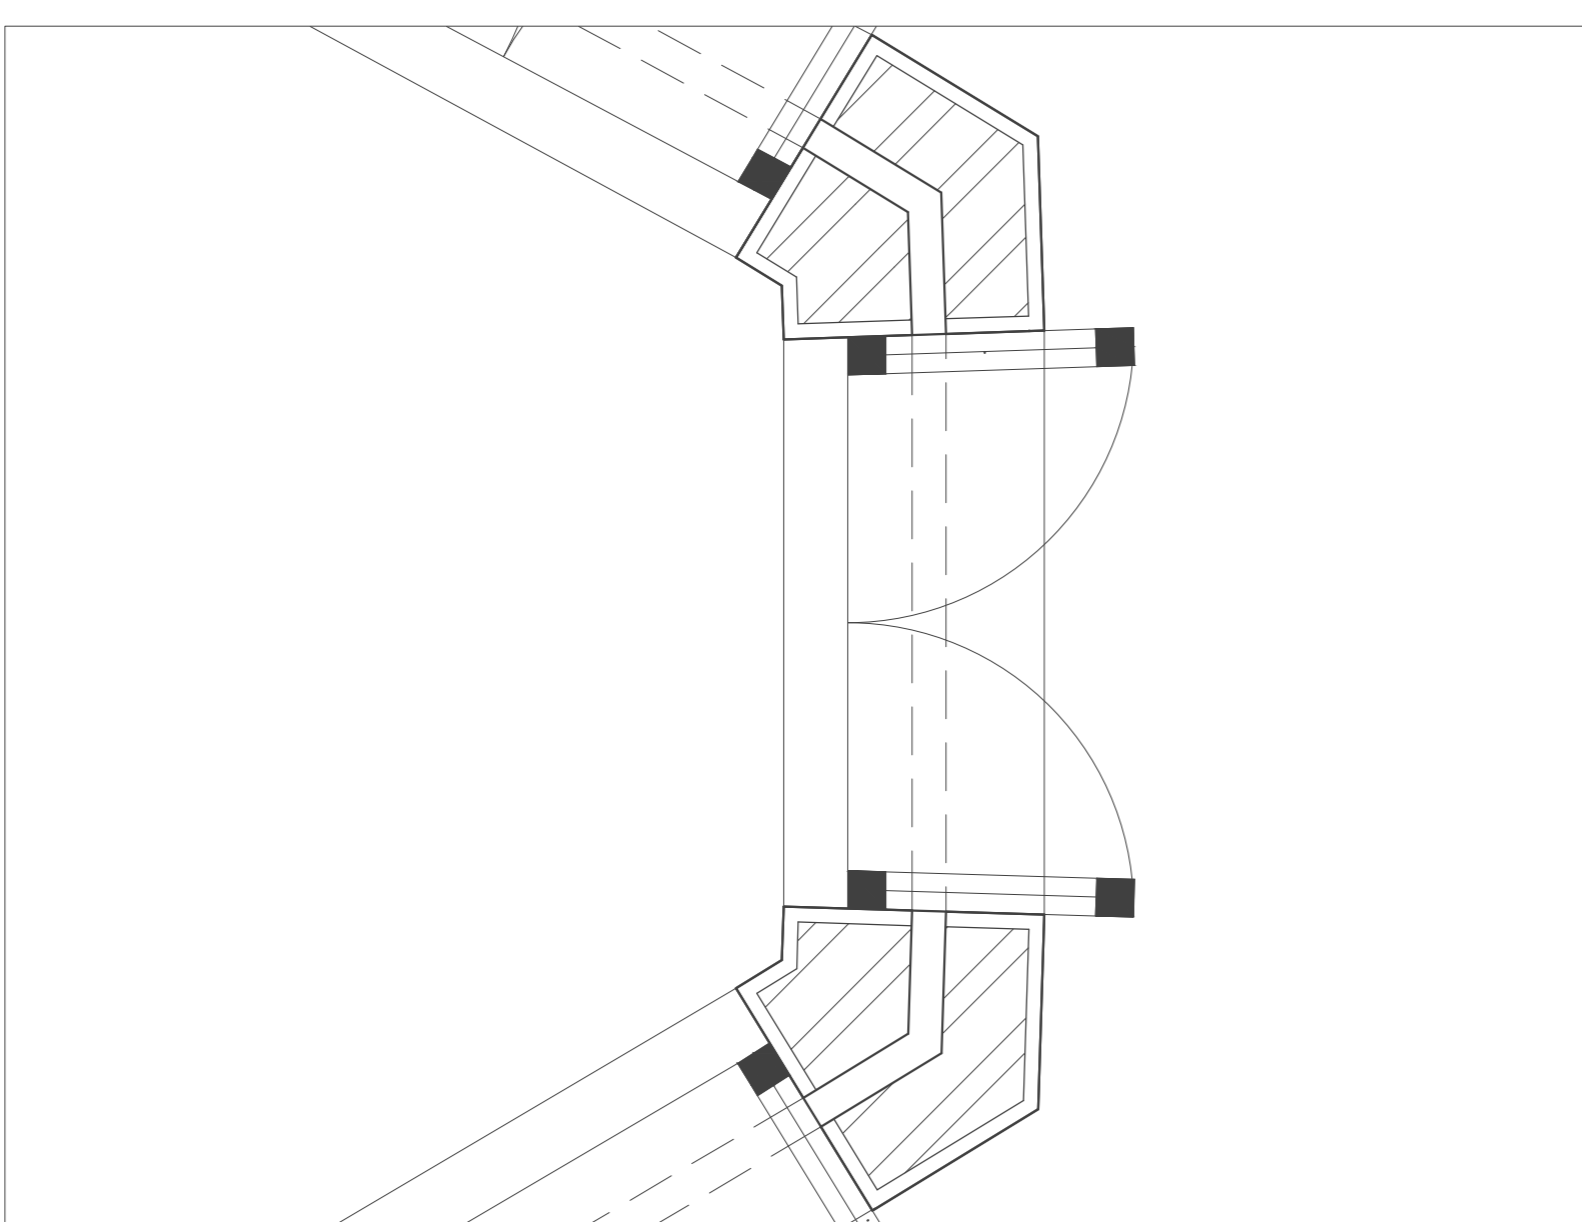

Pormenor vãos 1:10

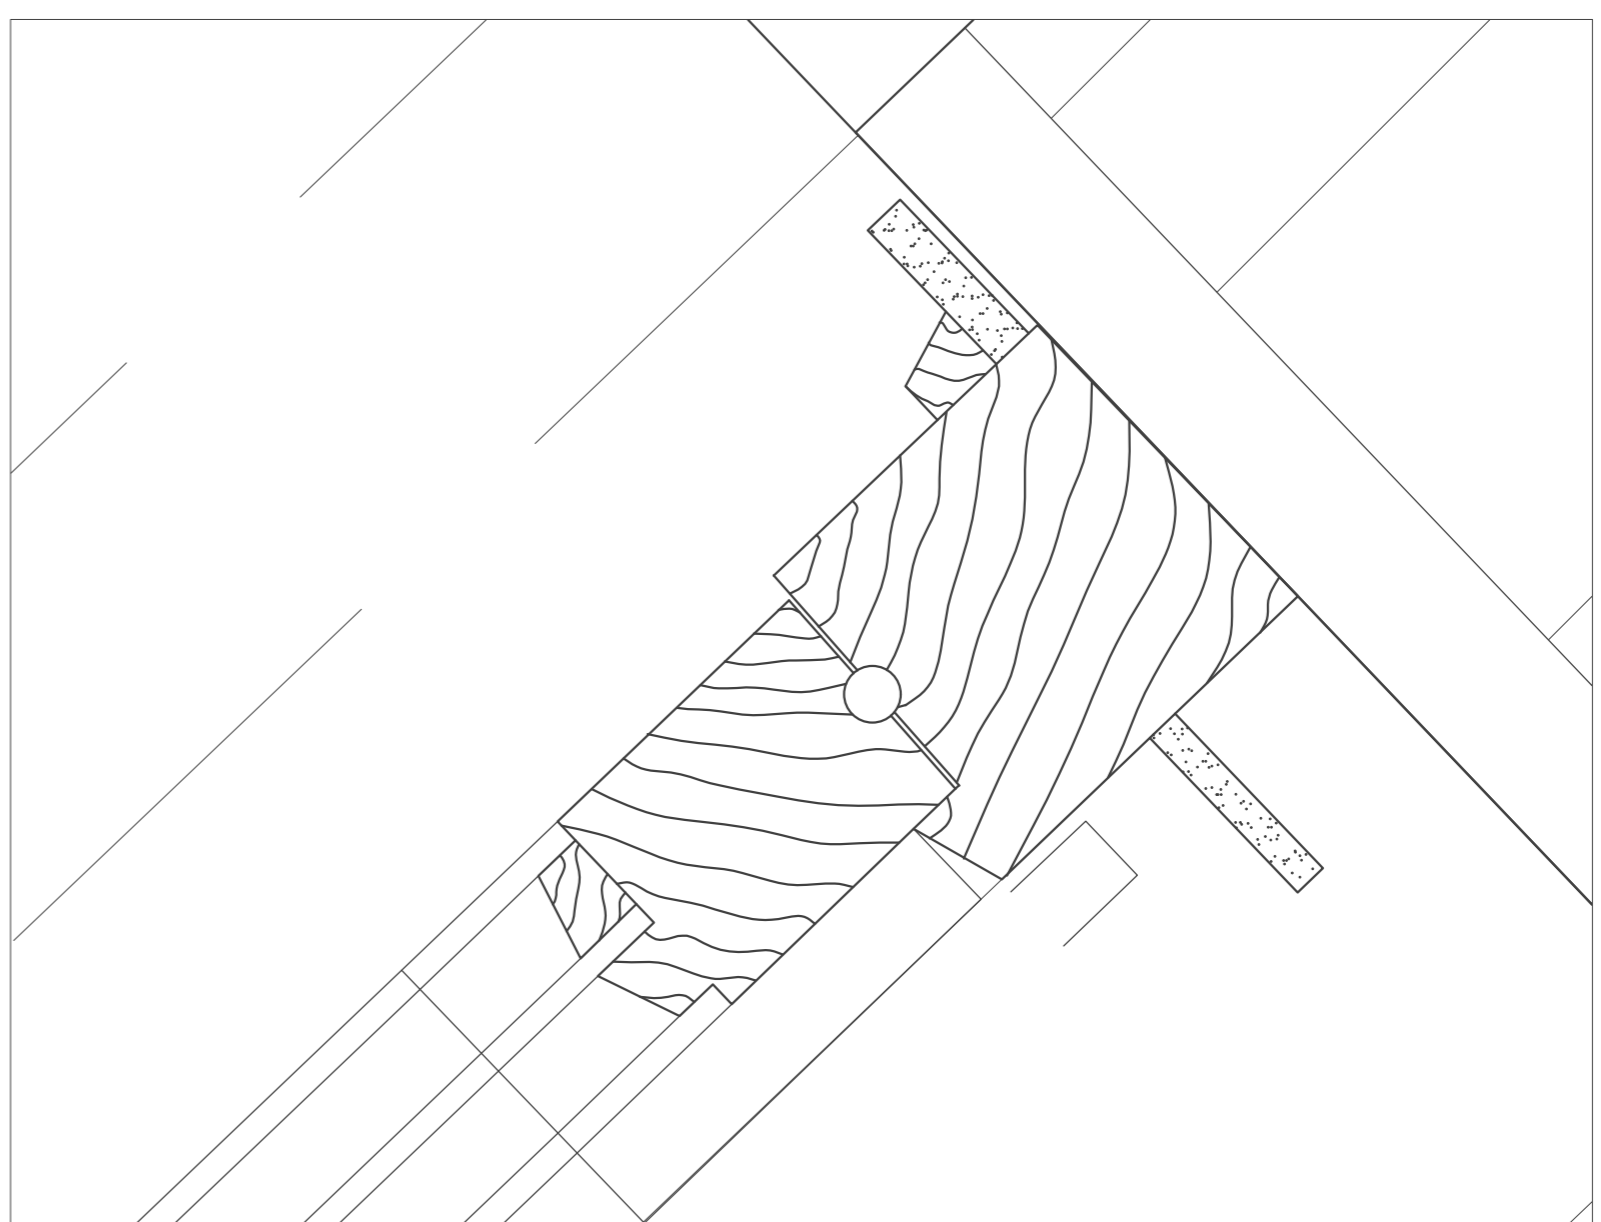

Pormenor caixilho 1:1